Département : 29 2321

Aire d'étude : SAINT POL DE LEON

Commune : PLOUENAN

Lieu-dit : LE CARPONT

Dénomination : **MANOIR**

IA00064818

Coordonnées : LAMBERT1 X = 0134340 Y = 0124850

Cadastre : 1984 B2 143, 991, 992

PROPRIETE PRIVEE

Dossier de PRE INVENTAIRE NORMALISE établi en 1985, 1989 par DOUARD, TOSCER

(C) INVENTAIRE GENERAL, 1985

HISTORIQUE

MANOIR PROBABLEMENT CONSTRUIT PENDANT LA 1ERE MOITIE DU 16E SIECLE POUR LA FAMILLE LE VEYER, LE LIEU EST HABITE EN 1427 PAR HERVE DU CARPONT ; CHAPELLE SAINT NICOLAS DETRUITE.

DESCRIPTION

SITUATION : ISOLE

COMPOSITION D'ENSEMBLE
Parti de plan d'ensemble : PLAN REGULIER EN L
Parties constituantes : COUR

MATERIAUX
Gros oeuvre : GRANITE, PIERRE DE TAILLE, MOELLON
Couverture : ARDOISE

STRUCTURE
Vaisseaux et étages : 1 ETAGE CARRE

COUVERTURE : TOIT A LONGS PANS, NOUE, TOIT CONIQUE

DISTRIBUTION : ESCALIER HORS OEUVRE, ESCALIER EN VIS SANS JOUR, EN MACONNERIE

DECOR
Technique : SCULPTURE
Représentation : ARMOIRIES
ARMES NON IDENTIFIEES

TYPOLOGIE : MANOIR PLAN EN EQUERRE, TOUR D'ESCALIER POSTERIEUR, TOUR D'ESCALIER SUR L'ANGLE, ENTREE DECENTREE, LOGIS A 2 PIECES PAR ETAGE

Bibliographie : I.G.M.R.A.F. Région Bretagne. Le Manoir en Bretagne (1380-1600). Paris : Imprimerie Nationale. Edition 1993, pp. 86, 94, 149.

Table des illustrations

Pl. I.	Extrait du cadastre de 1984, section B2, échelle 1/2000e	
Pl. II.	Plan au sol	86 29 223 P
Pl. III.	Fonctions des pièces	
Doc.1.	Dessin de L. Le Guennec, vers 1930	87 29 151 P
Fig.1.	Vue de situation prise du Nord	86 29 426 X
Fig.2.	Vue générale Sud-Ouest	86 29 421 X
Fig.3.	Rez-de-chaussée, pièce Sud, cheminée	86 29 424 X
Fig.4.	Rez-de-chaussée, départ de l'escalier	86 29 422 X
Fig.5.	Cage d'escalier, fenêtre à ébrasement	86 29 425 X
Fig.6.	Escalier, dalles tournantes sur noyau	86 29 423 X

29 PLOUENAN
MANOIR

Le Carpont

Pl.I Extrait du cadastre de 1984, section B2
(échelle 1/2000è)

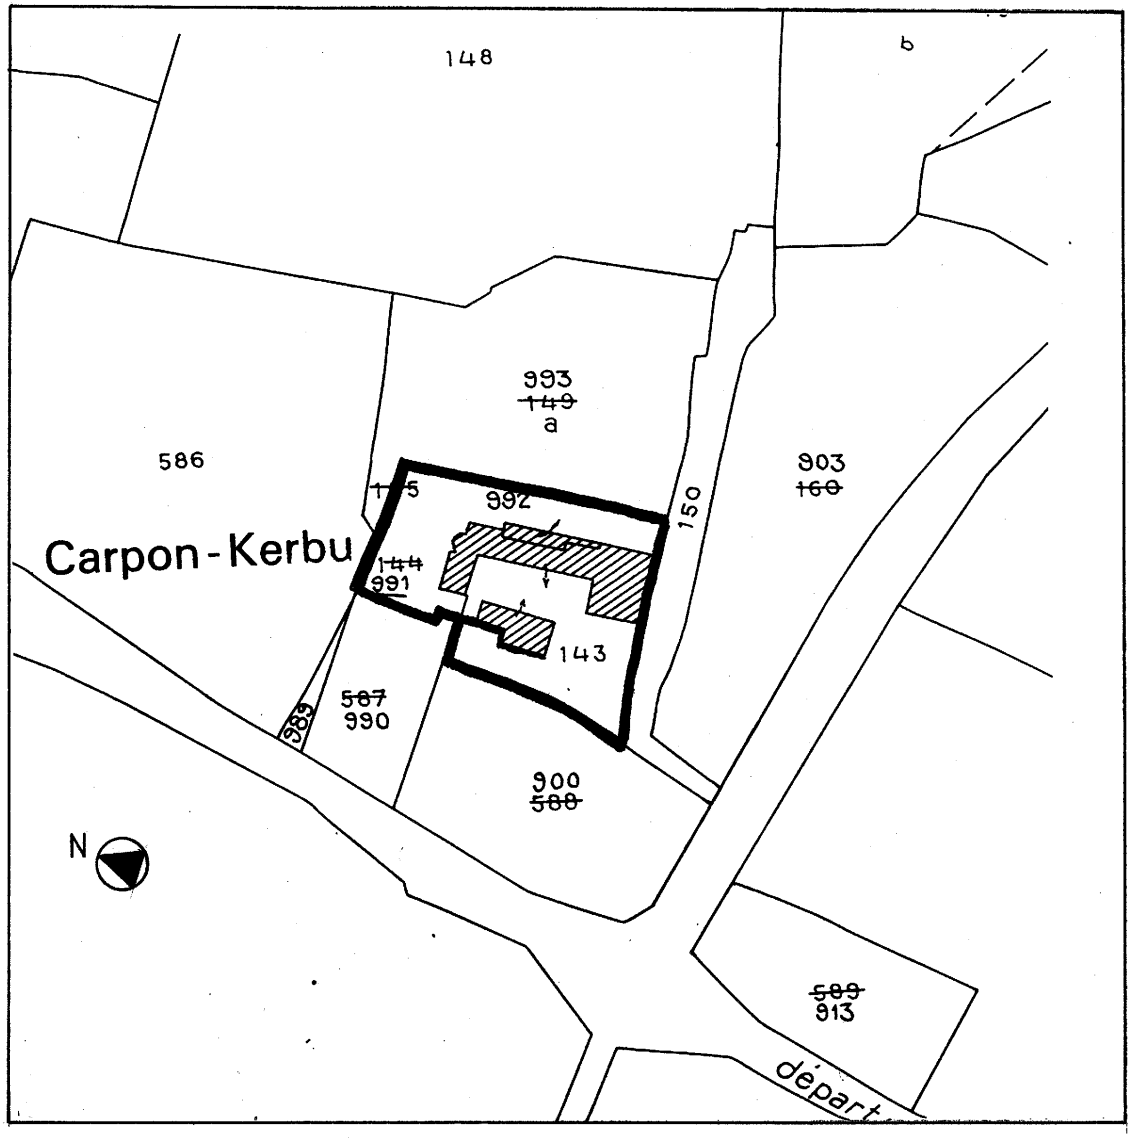

29 PLOUENAN
MANOIR

Le Carpont

Pl.II Plan au sol

Cl.Inv.Artur/Lambart

86 29 00223 P

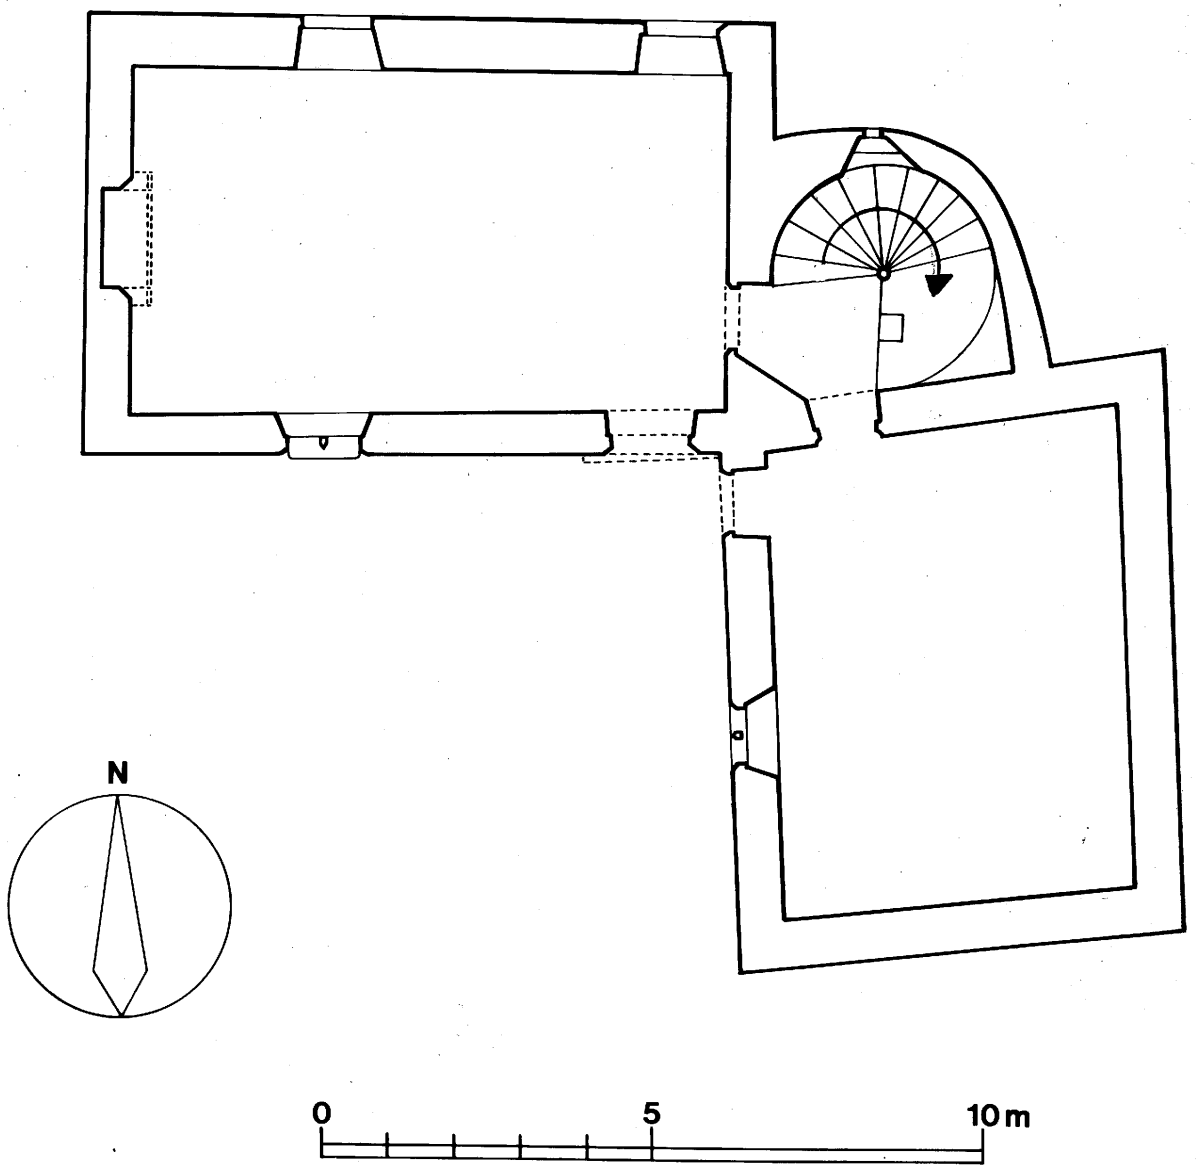

Plan au sol

29 PLOUENAN
MANOIR

Le Carpont

Pl.III Plan de fonction des pièces

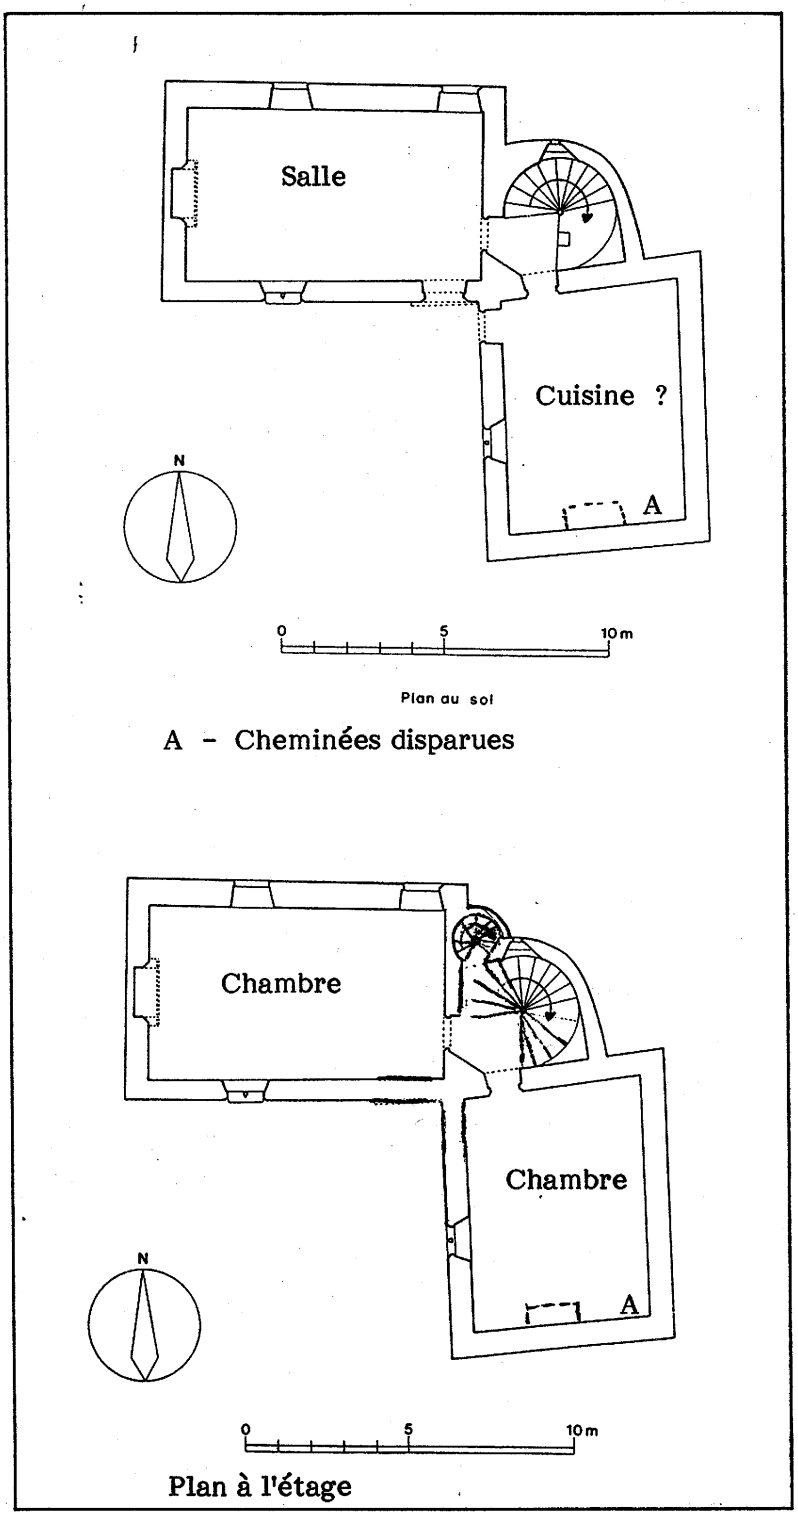

29 PLOUENAN
MANOIR

Le Carpont

Doc.1 Dessin de L. Le Guennec, vers 1930

Cl.Inv.Artur/Lambart

87 29 00151 P

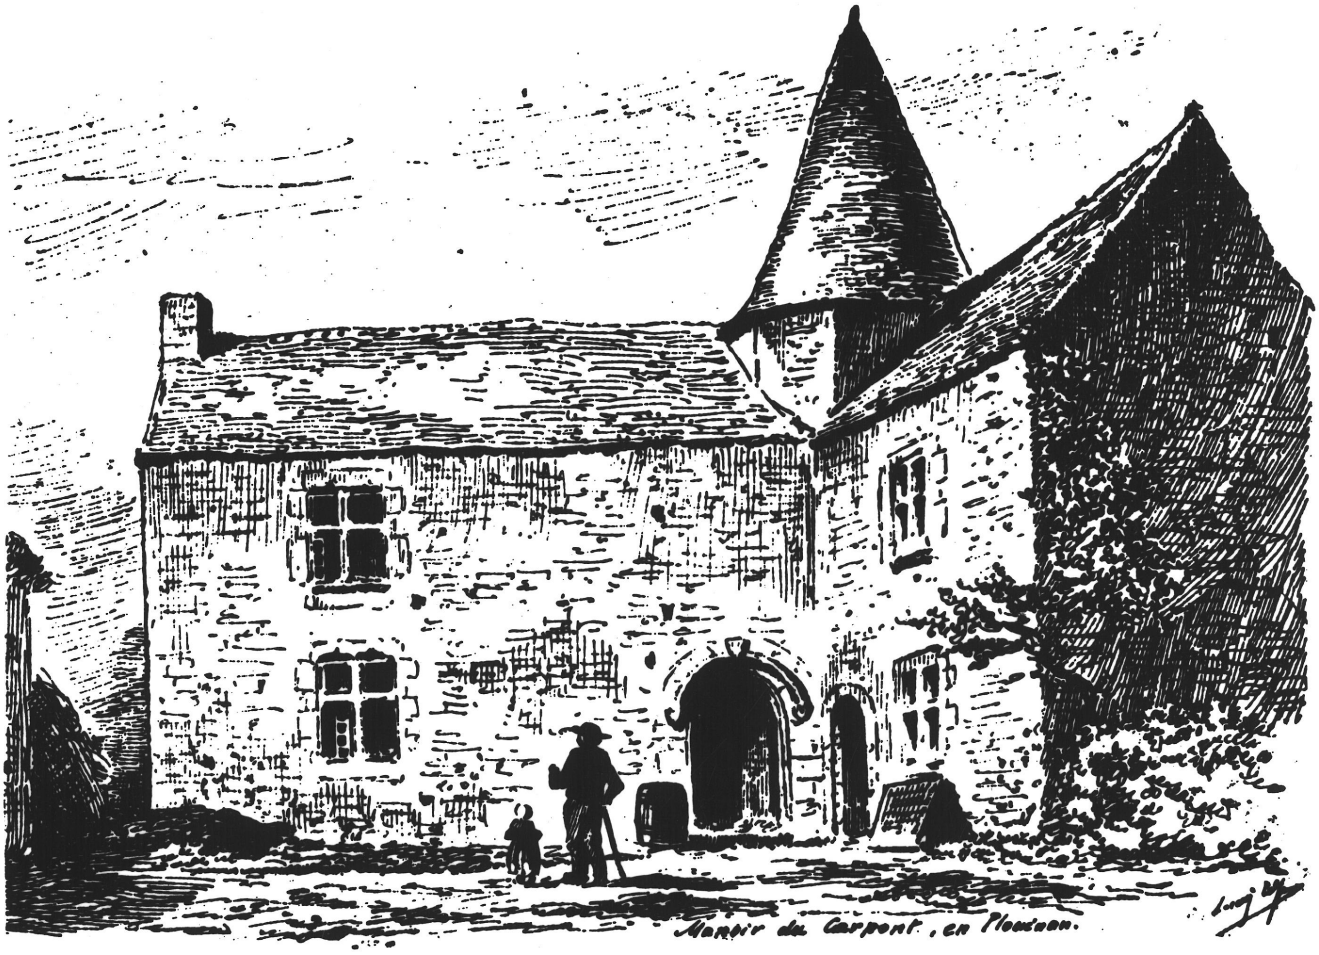

29 PLOUENAN Le Carpont
MANOIR

Fig.1 Vue de situation prise du Nord Cl.Inv.Artur/Lambart

86 29 00426 X

29 PLOUENAN Le Carpont
MANOIR

Fig.2 Vue générale Sud-Ouest Cl.Inv.Artur/Lambart

86 29 00421 X

29 PLOUENAN
MANOIR

Le Carpont

Fig.3 Rez-de-Chaussée, pièce Sud, cheminée : vue générale

Cl.Inv.Artur/Lambart

86 29 00424 X

29 PLOUENAN Le Carpont
MANOIR

Fig.4 Rez-de-chaussée, départ de l'escalier Cl.Inv.Artur/Lambart

86 29 00422 X

29 PLOUENAN Le Carpont
MANOIR

Fig.5 Cage d'escalier, fenêtre à ébrasement Cl.Inv.Artur/Lambart

86 29 00425 X

29 PLOUENAN Le Carpont
MANOIR

Fig.6 Escalier, dalles tournantes sur noyau Cl.Inv.Artur/Lambart

86 29 00423 X