

Département : 29

2334

Aire d'étude : SAINT POL DE LEON

Commune : PLOUENAN

Lieu-dit : LESPLOUENAN

Dénomination : **MANOIR**

1A000 64831

Coordonnées : LAMBERT1 X = 0134900 Y = 0124510

Cadastre : 1984 C1 24

PROPRIETE PRIVEE

Dossier de PRE INVENTAIRE NORMALISE établi en 1985, 1989 par DOUARD, TOSCAR

(C) INVENTAIRE GENERAL, 1985

HISTORIQUE

LOGIS CONSTRUIT 1ER QUART 16E SIECLE POUR LA FAMILLE DE PONTANTOULL ATTESTEE A LESPLOUENAN ENTRE 1427 ET 1534 ; CHAPELLE 17E SIECLE, TRANSFORMEE EN 1869, DATE PORTEE ; LES ARMOIRIES DE LA FAMILLE FIGURAIENT SUR LA CHAPELLE.

DESCRIPTION

SITUATION : ISOLE

COMPOSITION D'ENSEMBLE

Parti de plan d'ensemble : PLAN REGULIER EN L
Parties constituantes : CHAPELLE, COUR, JARDIN

MATERIAUX

Gros oeuvre : GRANITE, PIERRE DE TAILLE, SCHISTE, APPAREIL MIXTE, MOELLON, ENDUIT PARTIEL
Couverture : ARDOISE

STRUCTURE

Vaisseaux et étages : 1 ETAGE CARRE

ELEVATIONS : ELEVATION ORDONNANCEE SANS TRAVEES

COUVERTURE : TOIT A LONGS PANS, NOUE, TOIT CONIQUE, PIGNON DECOUVERT, FLECHE EN MACONNERIE


DISTRIBUTION : ESCALIER DEMI HORS OEUVRE, ESCALIER EN VIS SANS JOUR, EN MACONNERIE

TYPOLOGIE : MANOIR ; PLAN EN EQUERRE, TOUR D'ESCALIER DANS L'ANGLE


Table des illustrations

Pl.I	Extrait du plan cadastral de 1984, C1, 1/2000e	
Pl.II	Rez-de-chaussée, schéma de distribution	
Pl.III	Coupe de la partie supérieure de l'escalier	87 29 256 P
Doc.1	Dessin, Frotier de la Messelière, 1924	
Fig.1	Logis, vue générale Sud-Ouest	86 29 322 X
Fig.2	Logis, tour d'escalier, porte d'entrée	86 29 323 X
Fig.3	Logis, aile Sud, élévation Est	86 29 321 X
Fig.4	Logis, départ de l'escalier en vis	86 29 316 X
Fig.5	Logis, partie supérieure de l'escalier	86 29 317 X
Fig.6	Chapelle, vue générale Sud-Est	86 29 324 X
Fig.7	Chapelle, vue générale Sud-Ouest	86 29 325 X
Fig.8	Chapelle, détail de l'élévation Sud	86 29 326 X

Pl.I Extrait du cadastre de 1984, section C1
(échelle 1/2000è)

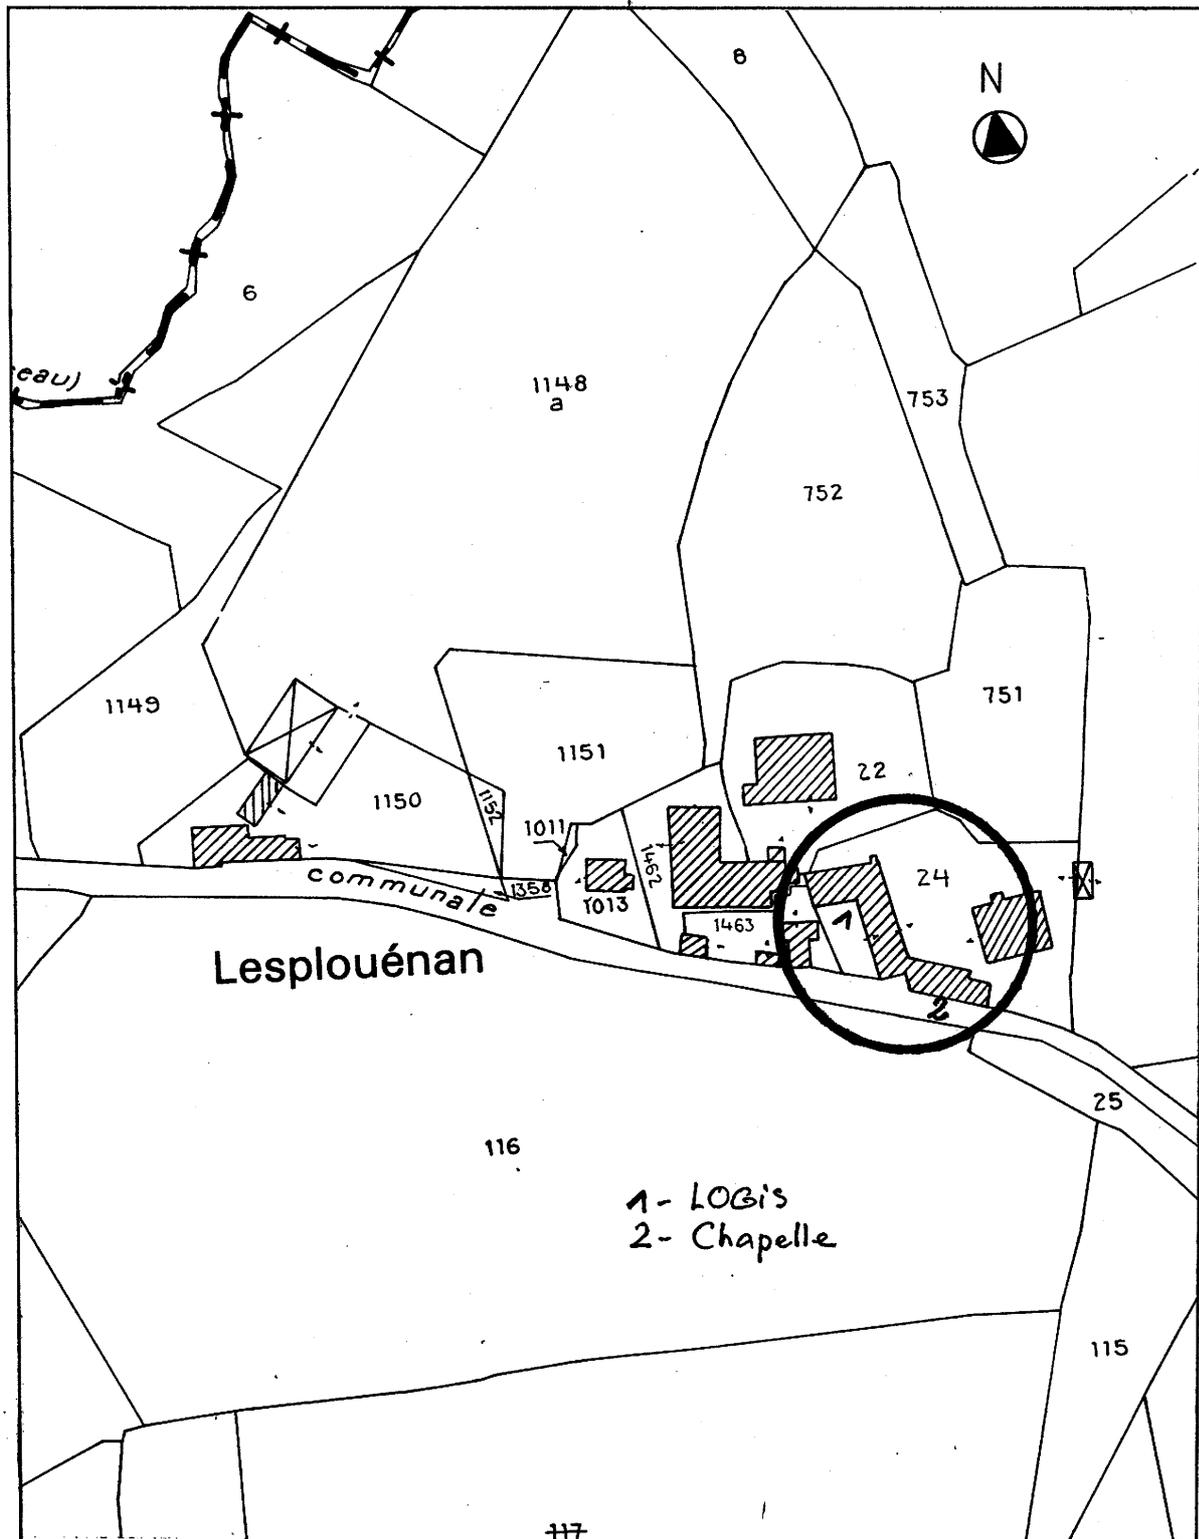


Pl.II Rez-de-chaussée : restitution du schéma de distribution

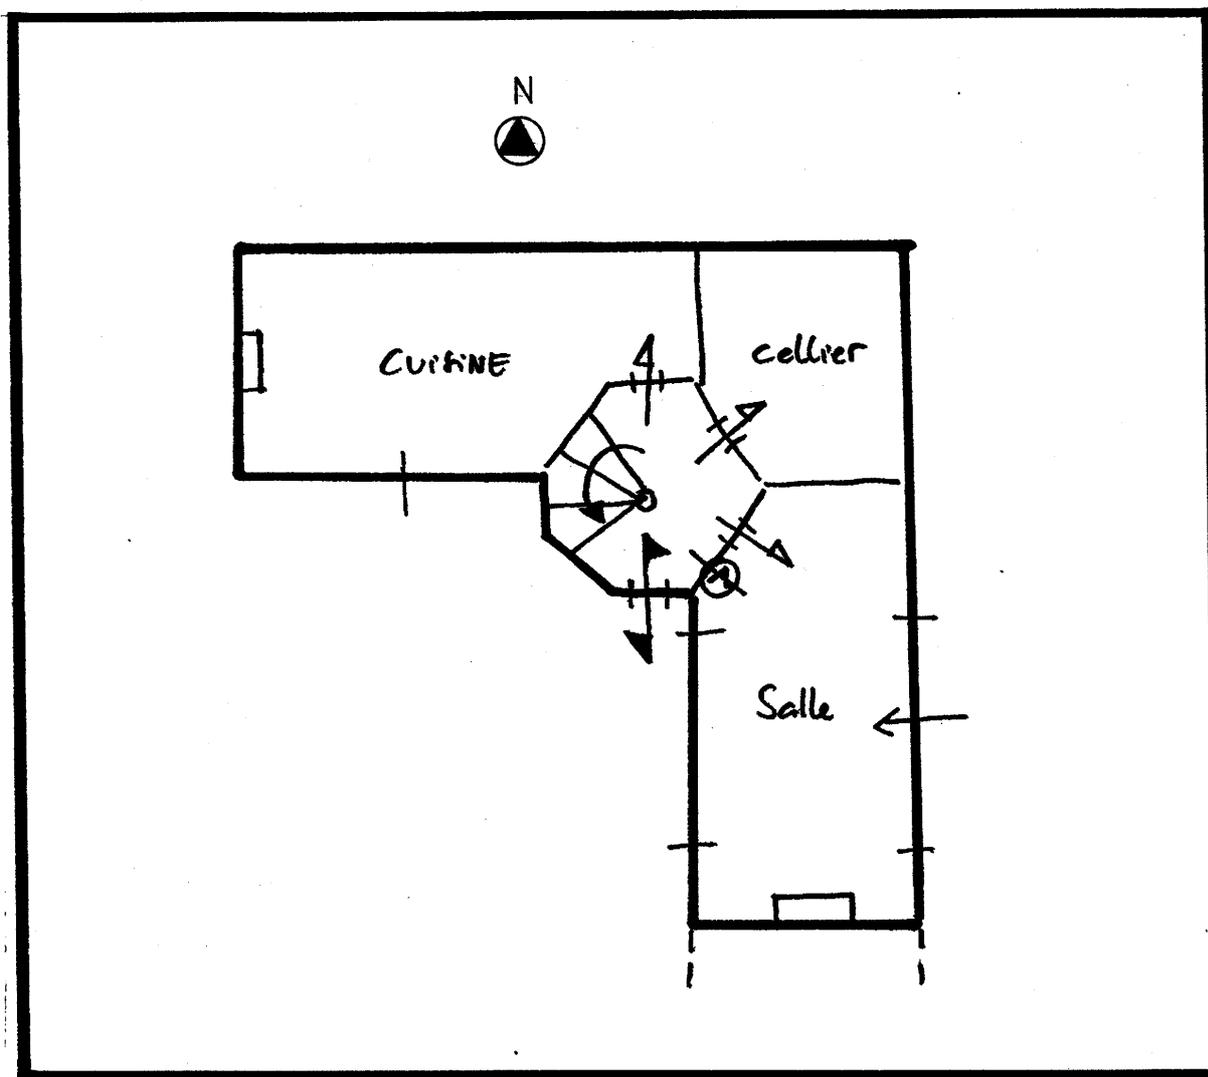

Pl.III Coupe de la partie supérieur de l'escalier Cl.Inv.Artur/Lambart

87 29 00256 P

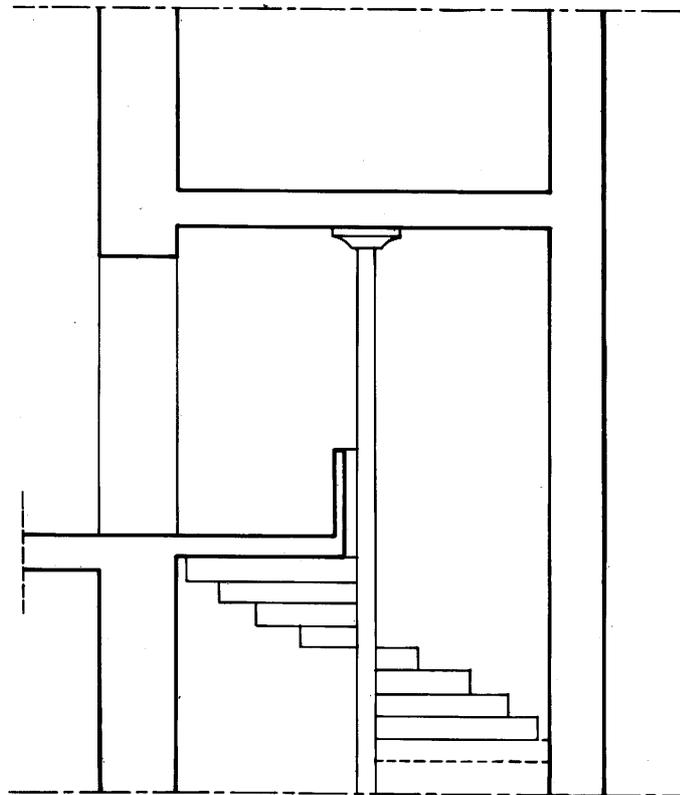

0 1 5m

coupe
(partie supérieure
de l'escalier)

Doc.1 Vue générale Sud-Ouest. Dessin Frotier de la
Messelière, 1924



Fig.1 Logis, élévation Sud-Ouest : vue générale

Cl.Inv.Artur/Lambart

86 29 00322 X



Fig.2 Logis, tour d'escalier, porte d'entrée :
détail

Cl.Inv.Artur/Lambart

86 29 00323 X



Fig.3 Logis, aile Sud, élévation Est : vue générale Cl.Inv.Artur/Lambart

86 29 00321 X



Fig.4 Logis, départ de l'escalier en vis

Cl.Inv.Artur/Lambart

86 29 00316 X

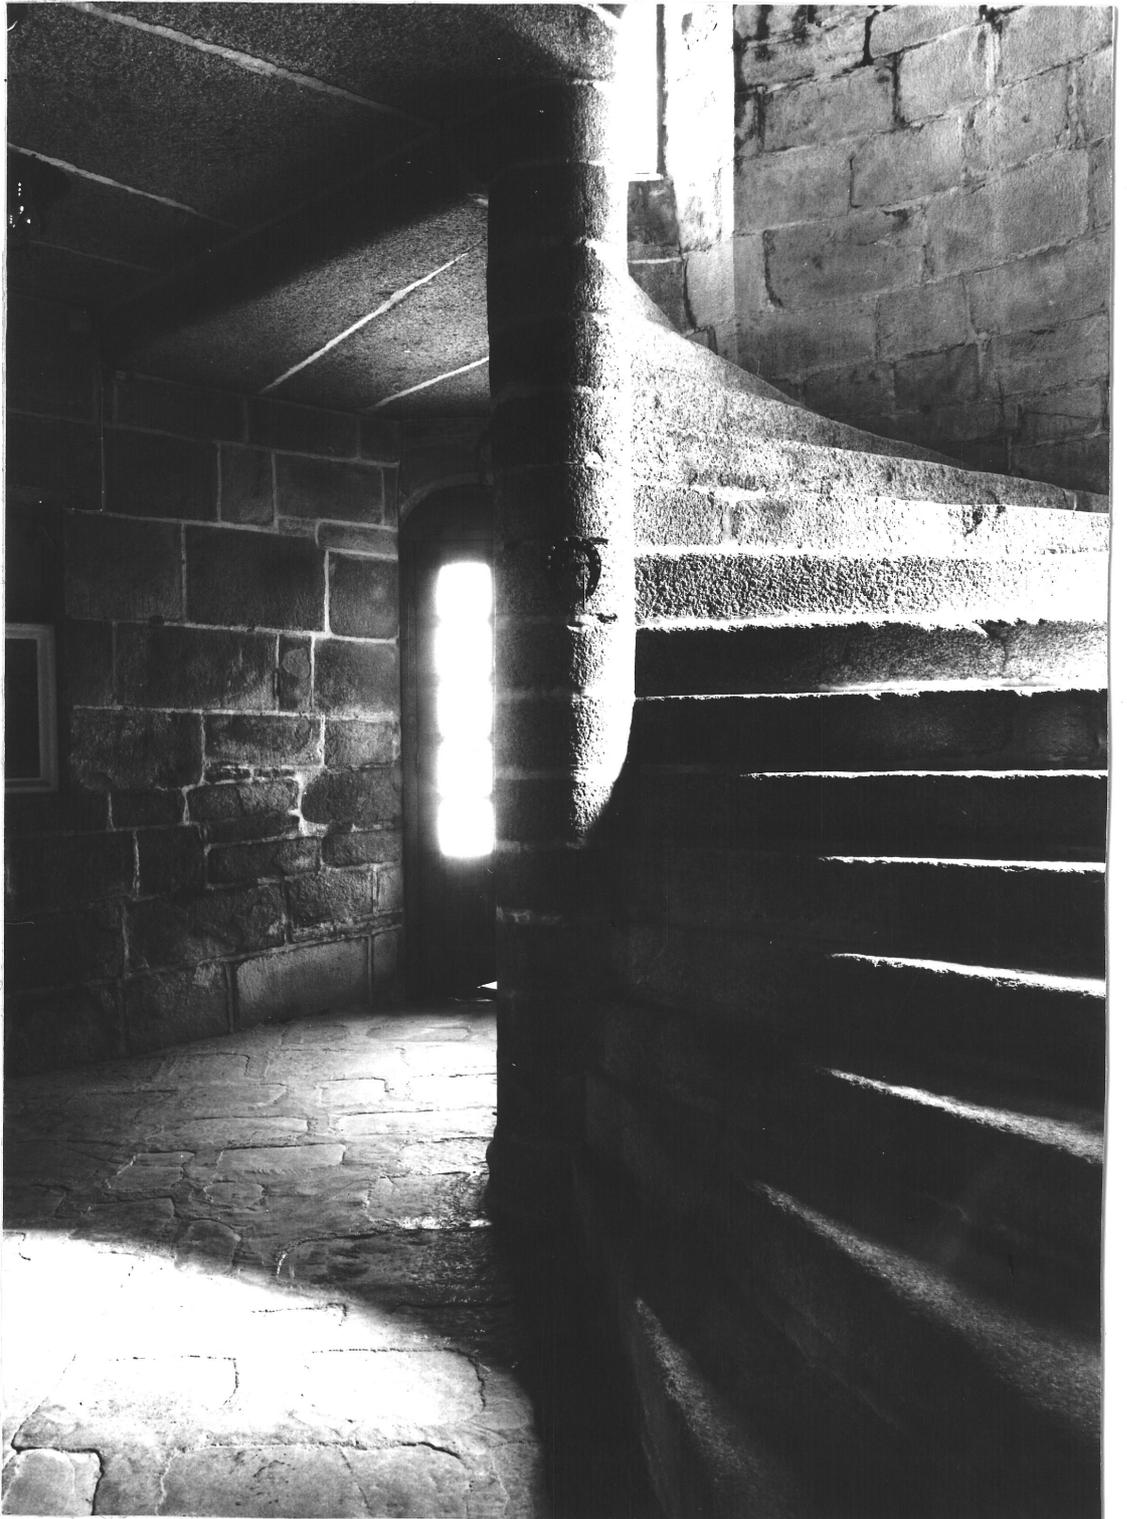


Fig.5 Logis, partie supérieure de l'escalier : Cl.Inv.Artur/Lambart
détail

86 29 00317 X



Fig.6 Chapelle, élévation Sud-Est : vue générale Cl.Inv.Artur/Lambart

86 29 00324 X

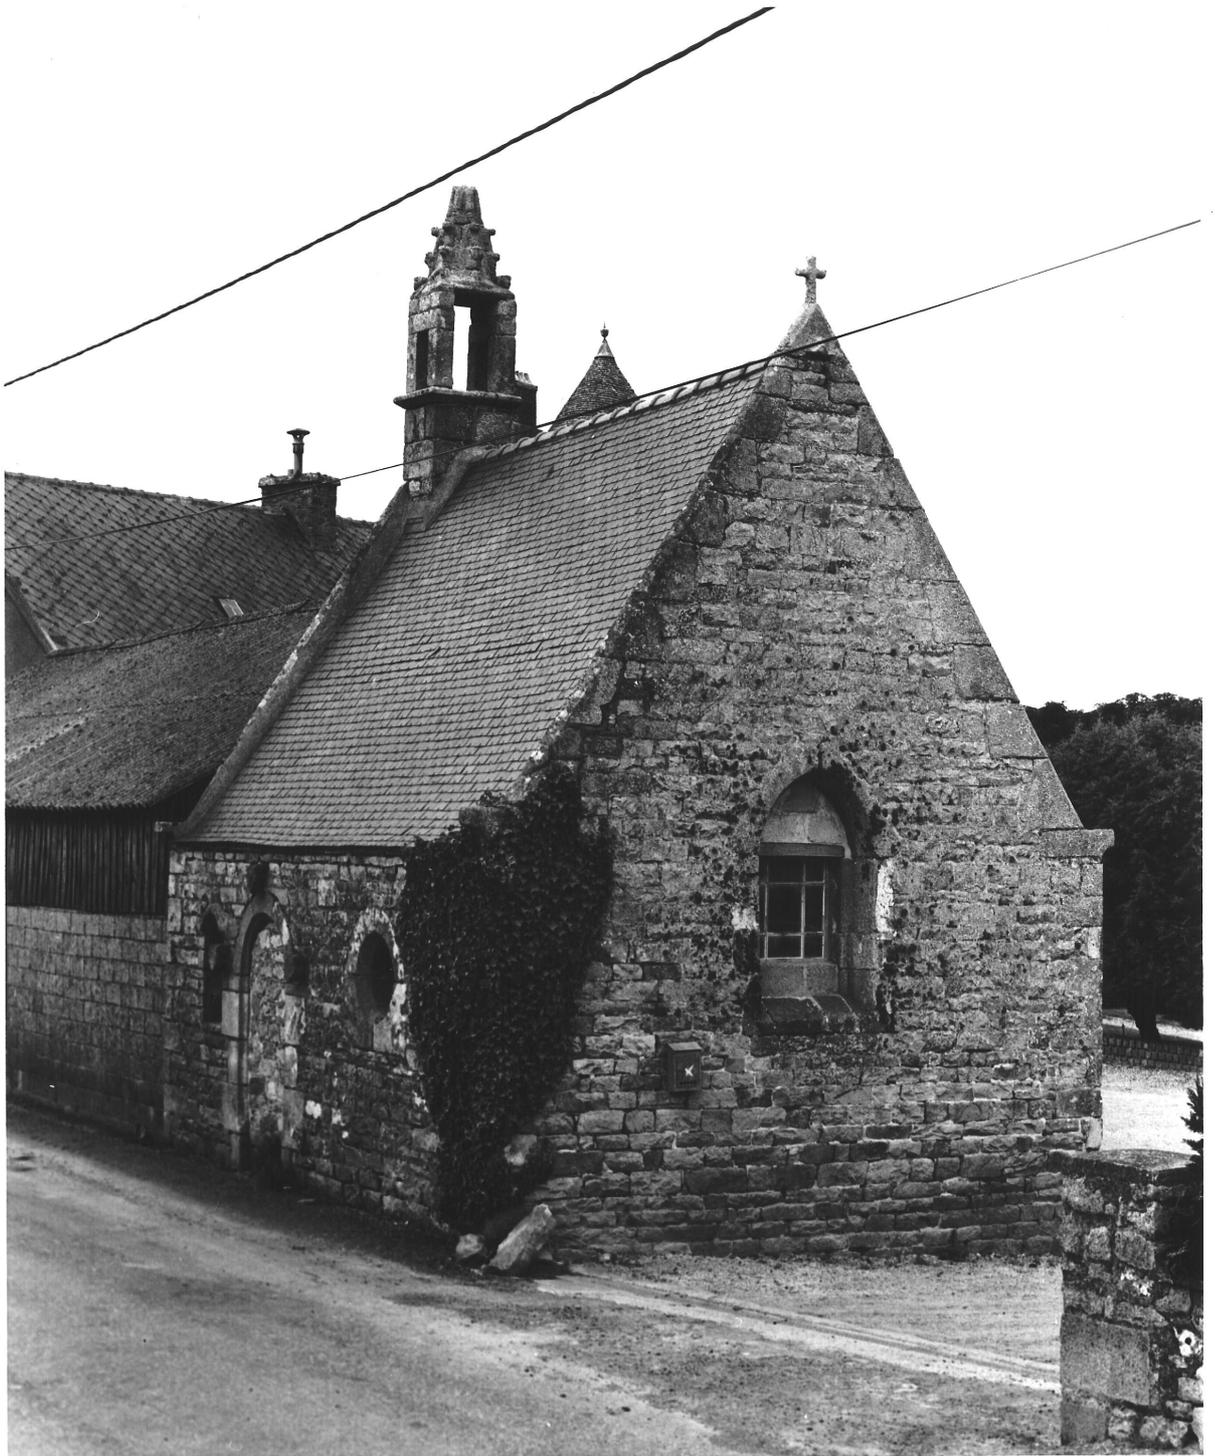


Fig.7 Chapelle, élévation Sud-Ouest : vue générale Cl.Inv.Artur/Lambart

86 29 00325 X



Fig.8 Chapelle, élévation Sud : détail

Cl.Inv.Artur/Lambart

86 29 00326 X

