

Département : 29

2342

Aire d'étude : SAINT POL DE LEON

Commune : PLOUENAN

Lieu-dit : TRAON RUVILY

Dénomination : **MANOIR**

1A00064839

Coordonnées : LAMBERT1 X = 0133220 Y = 0121530

Cadastre : 1984 F1 916

PROPRIETE PRIVEE

Etat de conservation : MAUVAIS ETAT

Dossier de PRE INVENTAIRE NORMALISE établi en 1985, 1989 par DOUARD, TOSKER

(C) INVENTAIRE GENERAL, 1985

HISTORIQUE

LOGIS DEBUT 16E SIECLE, TRANSFORME AU 17E SIECLE ET PENDANT LA 1ERE MOITIE DU 19E SIECLE ; PORCHE HORS OEUVRE DU 17E SIECLE DISPARU.

DESCRIPTION

SITUATION : ISOLE

COMPOSITION D'ENSEMBLE
Parties constituantes : COUR

MATERIAUX
Gros oeuvre : SCHISTE, MOELLON, GRANITE, PIERRE DE TAILLE
Couverture : ARDOISE

STRUCTURE
Vaisseaux et étages : SOUS SOL, 1 ETAGE CARRE

ELEVATIONS : ELEVATION ORDONNANCEE

COUVERTURE : TOIT A LONGS PANS, NOUE


DISTRIBUTION : ESCALIER DE DISTRIBUTION EXTERIEUR, ESCALIER DROIT, ECHELLE

TYPLOGIE : APOTHIS TAOL, PLAN EN EQUERRE


Table des illustrations


Pl.I	Extrait du cadastre de 1984, section F1, 1/2000e	
Pl.II	Plan au sol	88 29 222 P
Pl.III	Coupe	88 29 223 P
Pl.IV	Schéma aile Nord	
Doc.1	Etat en 1907, dessin Frotier de la Messelière	
Fig.1	Aile Sud, élévation Ouest avec Apothis-taol	86 29 394 X
Fig.2	Aile Sud, élévation Est	86 29 396 X
Fig.3	Aile Nord, élévation Sud	86 29 395 X
Fig.4	Aile Nord, rez-de-chaussée, salle, cheminée	86 29 393 X

Doc.1 Dessin Frotier de la Messelière, 1907

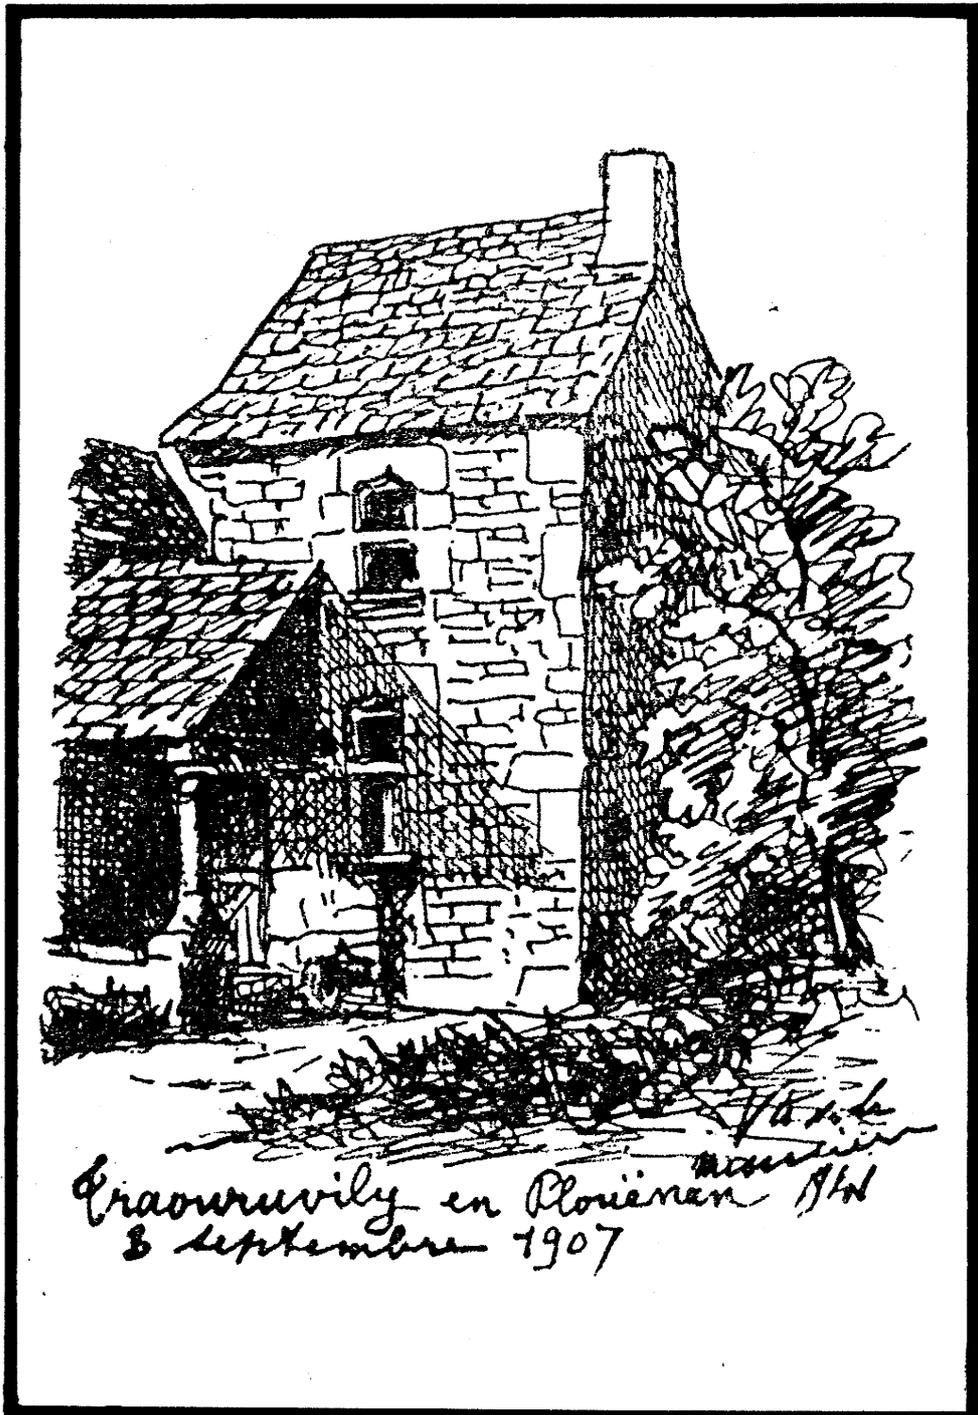



PL.I Extrait du cadastre de 1984, section F1
(échelle 1/2000e)

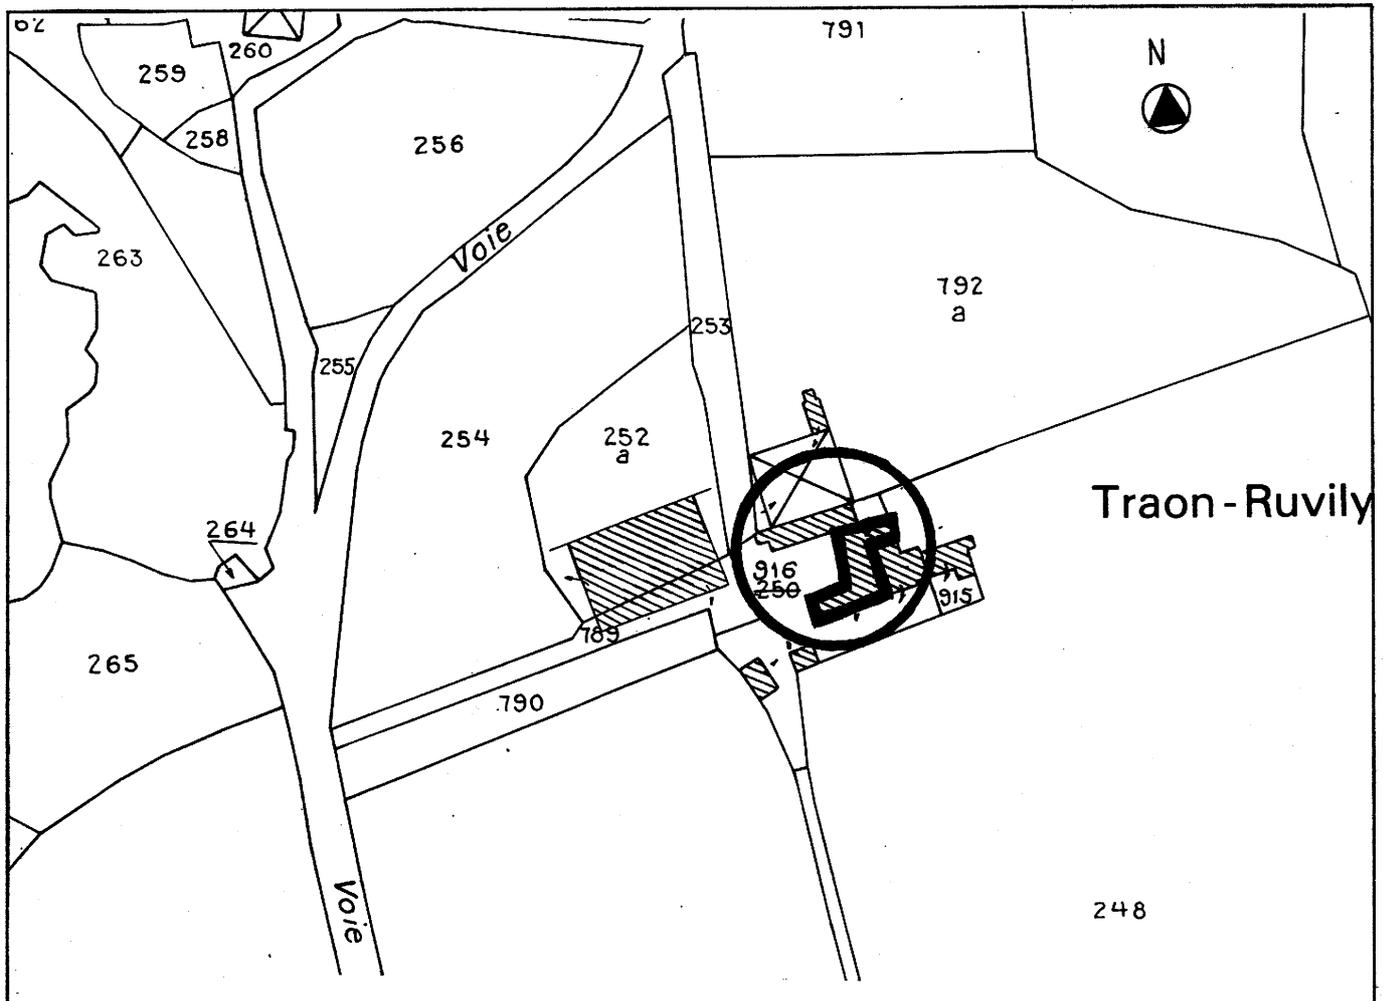

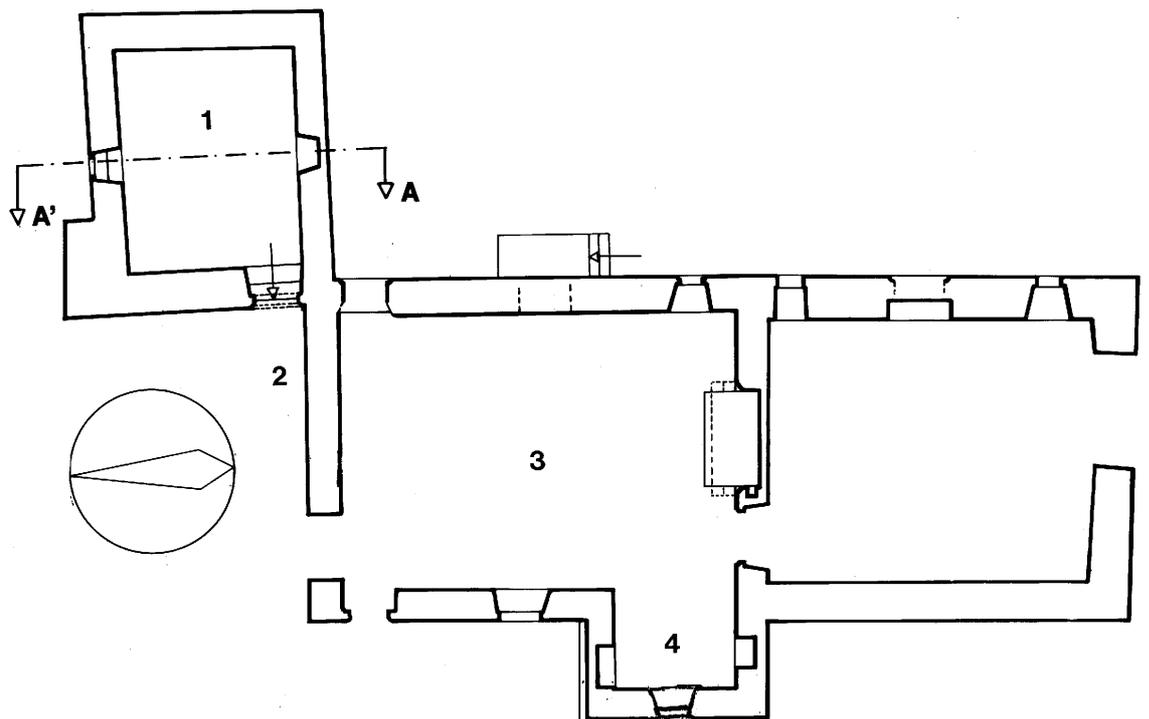

- 1 - Cave sous logis
- 2 - Corps de bâtiment disparu
- 3 - Salle
- 4 - Apothis-taol

Plan au sol

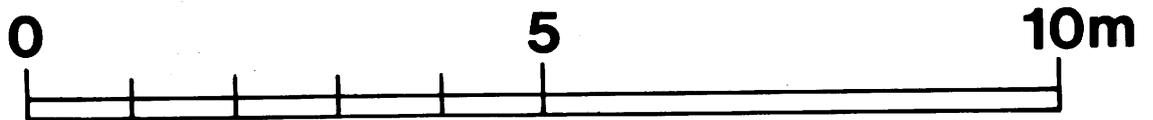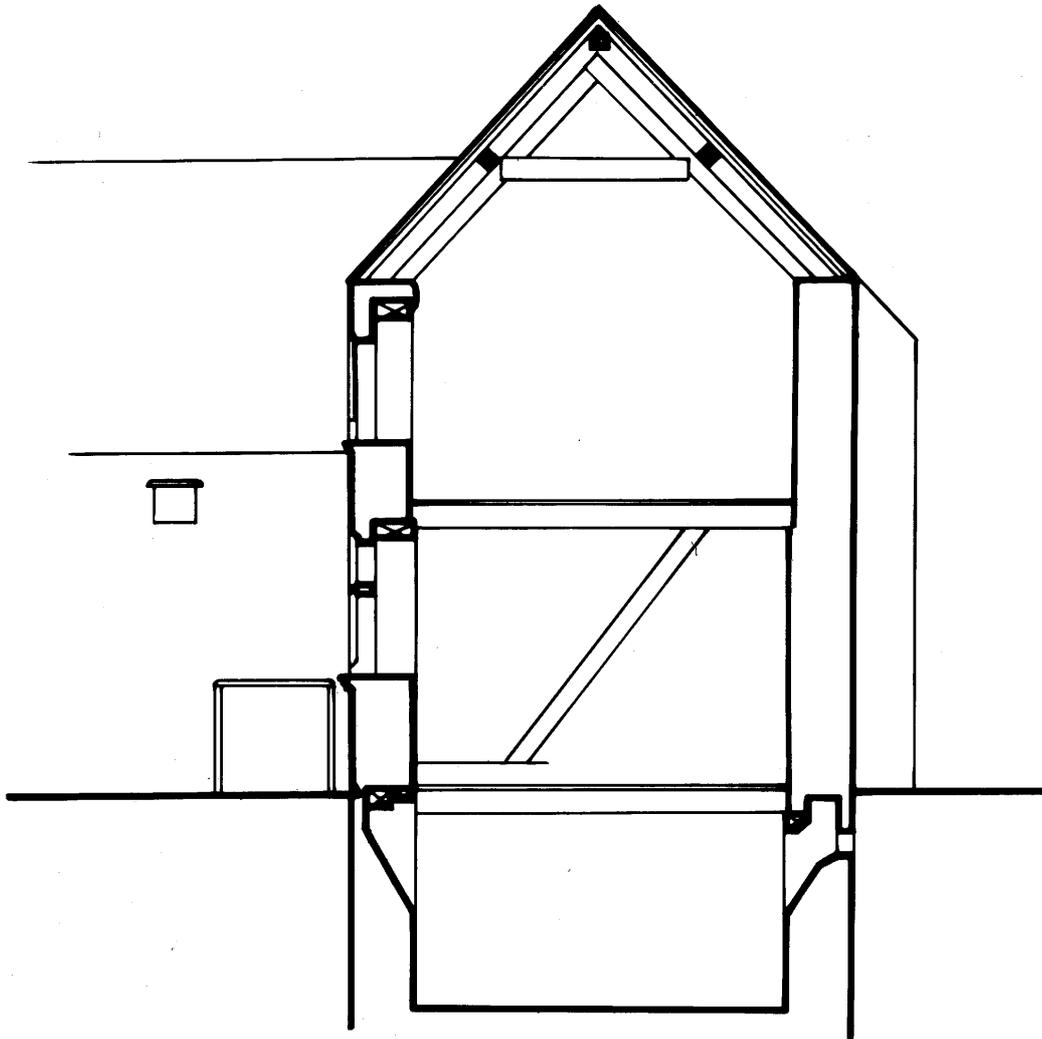

Coupe selon A A'

Pl.IV Schéma de l'aile Nord

