

Département : 29

2352

Aire d'étude : SAINT POL DE LEON

Commune : PLOUGOULM

Dénomination : EGLISE PAROISSIALE

Vocabulaire : SAINT COLOMBAN

1A00064869

Coordonnées : LAMBERT1 X = 0130440 Y = 0127060

Cadastre : 1984 AS 67 A 69

PROPRIETE PUBLIQUE

Protection : INSCRIT M.H. PARTIELLEMENT EN 1970

A SIGNALER

Dossier de PRE INVENTAIRE NORMALISE établi en 1985, 1989 par DOUARD, TOSCAR

(C) INVENTAIRE GENERAL, 1985

HISTORIQUE

STELE CHRISTIANISEE DATANT DE LA PREHISTOIRE ; CALVAIRE 15E SIECLE ; ELEVATION OUEST ET CLOCHER 1700 PORTANT LA DATE ET L'INSCRIPTION : V. ABRAHAMET PR. ET VICAIRE GENERAL ; PORCHE SUD DATEE 1701 ; NEF ET CHOEUR TERMINEES EN 1910 D'APRES LES PLANS DE L'ARCHITECTE CHARLES CHAUSSEPIED, TRAVAUX EXECUTES PAR L'ENTREPRENEUR MAZE ET LE SCULPTEUR LE NAOUR ; VESTIGES D'OSSUAIRE DU 17E SIECLE RESTAURE VERS 1900 ; MONUMENT AUX MORTS APRES 1945.

DESCRIPTION

SITUATION : EN VILLAGE

COMPOSITION D'ENSEMBLE

Parties constitutantes : CIMETIERE, CROIX MONUMENTALE, CALVAIRE, ENCLOS, OSSUAIRE, MONUMENT AUX MORTS

MATERIAUX

Gros oeuvre : GRANITE, PIERRE DE TAILLE, KERSANTITE, SCHISTE, MOELLON
Couverture : ARDOISE

STRUCTURE

Parti de plan : PLAN ALLONGE
Vaisseaux et étages : 3 VAISSEAUX
Couvrement : LAMBRIS DE COUVREMENT

COUVERTURE : TOIT A LONGS PANS, NOUE, FLECHE EN MACONNERIE, PIGNON DECOUVERT

DECOR

Technique : SCULPTURE
Représentation : CHRIST EN CROIX, VIERGE, SAINT JEAN, VIERGE DE PITIE, SAINTE MARIE MADELEINE, SAINTE ANGE, COURONNE D'EPINES

COMMENTAIRE DESCRIPTIF : ELEVATION OCCIDENTALE, PORCHE SUD ET OSSUAIRE EN PIERRE DE TAILLE DE GRANITE

TPOLOGIE : PORCHE A ETAGE, STELE CHRISTIANISEE, CALVAIRE DAIS

OBSERVATIONS

Le clocher de type léonard à deux étages ainsi que le porche Sud à étage sont datés 1700 et représentent des éléments architecturaux de référence. Sur l'élévation Ouest, on distingue bien la reprise du gros-oeuvre par Chaussepied lors de la reconstruction de l'édifice en 1909 qui élargit démesurément les bas-côtés. Néanmoins, Chaussepied essaie, en utilisant le répertoire néo-classique, d'harmoniser son projet avec les parties anciennes existantes.

1700 - Vincent Abrahamet est licencié en droit de la Faculté de Paris et docteur en théologie. Il fut chanoine et trésorier de la Cathédrale de Saint-Pol-de-Léon. Il est recteur de Plougoulm, en deuxième mandat, entre 1690 et 1705. Il fait construire l'élévation Ouest et le porche Sud à étage qui abrite une **chambre d'archives**.

1749 - L'église menace ruine ; demande faite auprès des instances compétentes pour sa reconstruction et son agrandissement ; la démarche ne sera pas suivie d'effet.

1833 - Reconstruction partielle.

Table des illustrations

Pl.I	Extrait du cadastre de 1984, section AS (échelle 1/1000è)	
Doc.1	Cimetière, stèle christianisée, dessin Le Guennec	87 29 00153 P
Fig.1	Elévation Sud : vue générale	85 29 01391 X
Fig.2	Elévation Nord-Est : vue générale	85 29 01385 X
Fig.3	Elévation Ouest : vue générale	85 29 01395 X
Fig.4	Elévation Ouest : détail de la porte	85 29 01389 X
Fig.5	Elévation Ouest, porte : détail de la statue	10292 010V
Fig.6	Elévation ouest : détail de la flèche	85 29 01392 X
Fig.7	Porche Sud : vue générale de face	87 29 00833 X
Fig.8	Porche Sud : vue générale de trois-quart	85 29 01390 X
Fig.9	Intérieur, vue axiale vers l'Ouest	85 29 01420 X
Fig.10	Intérieur : vue générale du choeur	85 29 01421 X
		87 29 00938 X
Fig.11	Stèle christianisée : vue générale	85 29 01393 X
Fig.12	Ossuaire : vue générale	85 29 01394 X
		87 29 00834 X
Fig.13	Calvaire, élévation Nord : vue générale	87 29 00929 X
Fig.14	Calvaire, élévation Sud : vue générale	85 29 01384 X
		87 29 00835 X
Fig.15	Calvaire, face Nord : détail de la Crucifixion	85 29 01387 X
Fig.16	Calvaire, face Sud : détail de la Vierge de Pitié	85 29 01386 X
Fig.17	Monuments aux morts : vue générale	85 29 01388 X

Pl.I Extrait du cadastre de 1984, section AS
(échelle 1/10000e)

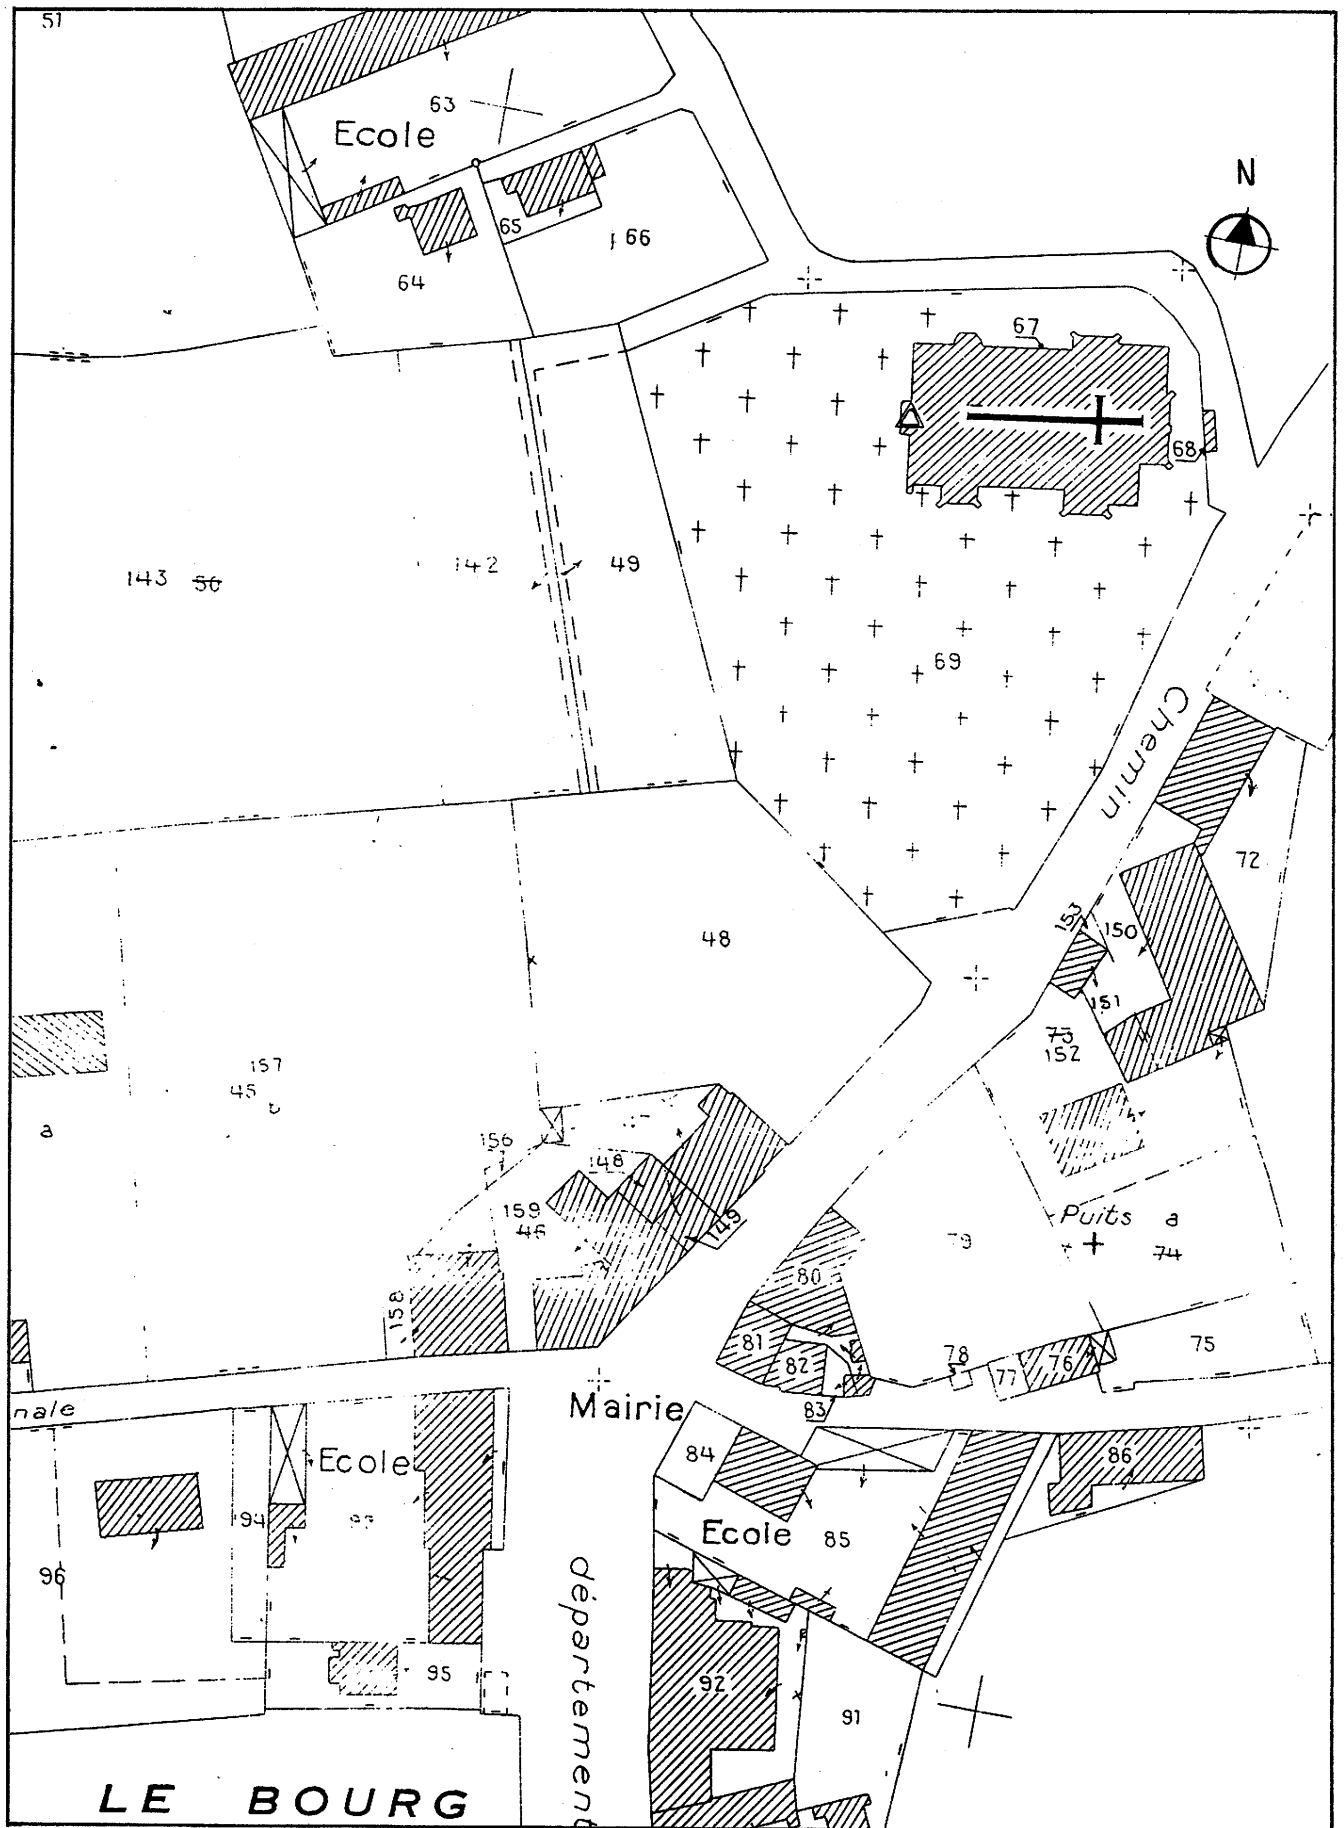


Fig.1 Elévation Sud : vue générale

Cl.Inv.Artur/Lambart

85 29 01391 X



Fig.2 Elévation Nord-Est : vue générale

Cl.Inv.Artur/Lambart

85 29 01385 X



Fig.3 Elévation Ouest : vue générale

Cl.Inv.Artur/Lambart

85 29 01395 X



Fig.4 Elévation Ouest : détail de la porte

Cl.Inv.Artur/Lambart

85 29 01389 X



Fig.5 Elévation Ouest, porte : détail de la statue Cl.Inv.Le Thomas

29 10292 010V



Fig.6 Elévation Ouest : détail de la flèche

Cl.Inv.Artur/Lambart

85 29 01392 X



Fig.7 Porche Sud : vue générale de face

Cl.Inv.Artur/Lambart

87 29 00833 X



Fig.8 Porche Sud : vue générale de trois-quart

Cl.Inv.Artur/Lambart

85 29 01390 X

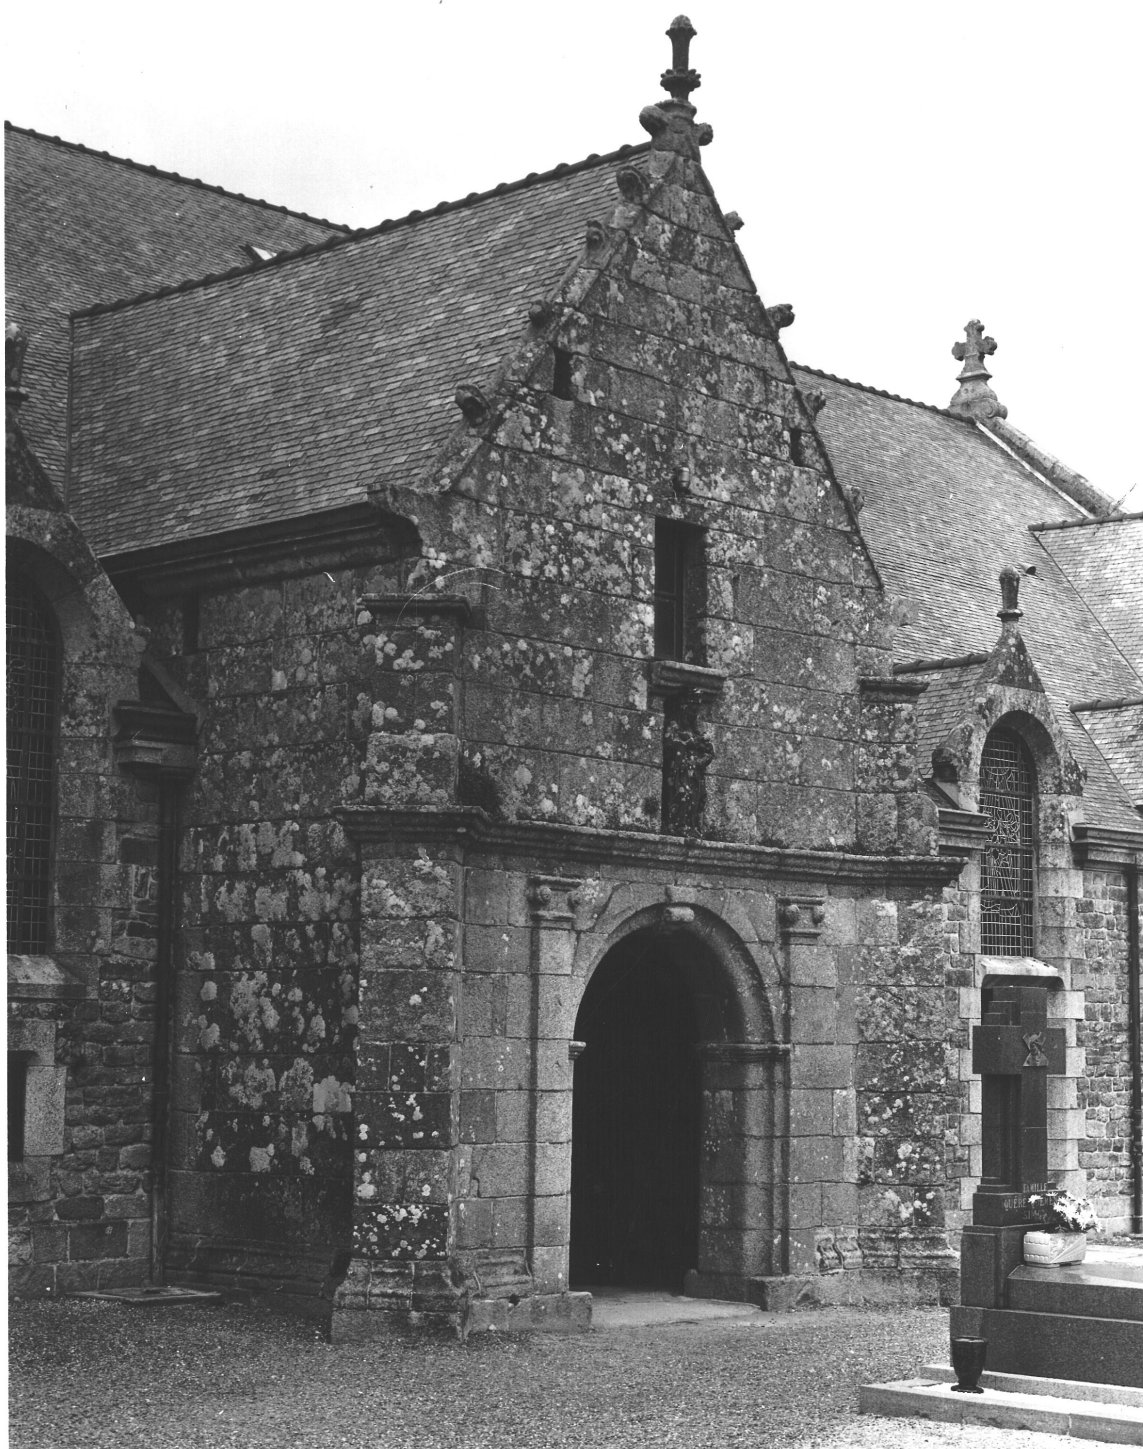


Fig.9 Intérieur, vue axiale vers l'Ouest

Cl.Inv.Artur/Lambart

85 29 01420 X



Fig.10bIntérieur : vue générale du choeur

Cl.Inv.Artur/Lambart

87 29 00938 X



Fig.10 Intérieur : vue générale du chœur

Cl.Inv.Artur/Lambart

85 29 01421 X



Fig.11 Stèle christianisée : vue générale

Cl.Inv.Artur/Lambart

85 29 01393 X



Fig.12 Ossuaire : vue générale

Cl.Inv.Artur/Lambart

85 29 01394 X

87 29 00834 X



Fig.13 Calvaire, élévation Nord : vue générale

Cl.Inv.Artur/Lambart

87 29 00929 X



Fig.14 Calvaire, élévation Sud : vue générale

Cl.Inv.Artur/Lambart

85 29 01384 X

87 29 00835 X



Fig.15 Calvaire, face Nord : détail de la
Crucifixion

Cl.Inv.Artur/Lambart

85 29 01387 X



Fig.16 Calvaire, face Sud : détail Vierge de Pitié Cl.Inv.Artur/Lambart

85 29 01386 X



Fig.17 Monument aux morts : vue générale

Cl.Inv.Artur/Lambart

85 29 01388 X

