Département : 29 2371

Aire d'étude : SAINT POL DE LEON

Commune : PLOUGOULM

Lieu-dit : RAMBLOUC'H

Dénomination : **MOULIN**

Source d'énergie : ENERGIE HYDRAULIQUE

IA000G4868

Coordonnées : LAMBERT1 X = 0130240 Y = 0125410

Cadastre : 1984 AV 138 **I.S.M.H. le 5 novembre 1997 en totalité**

PROPRIETE PRIVEE

A SIGNALER

Dossier de PRE INVENTAIRE NORMALISE établi en 1985, 1989 par DOUARD, TOSCER

(C) INVENTAIRE GENERAL, 1985

HISTORIQUE

MOULIN CONSTRUIT VERS 1550 PORTANT DES DATES POSTERIEURES GRAVEES AINSI QUE LES NOMS DES MEUNIERS JEAN OLIVIER 1753, JACQUES TRONIOU 1725, M. POULIQUEN 1726, HERVE DEROFF 1883 ; FOURNIL 19E SIECLE EN RUINE.

DESCRIPTION

SITUATION : ISOLE SUR LE GUILLEC

COMPOSITION D'ENSEMBLE
Parties constituantes : FOUR A PAIN

MATERIAUX
Gros oeuvre : GRANITE, PIERRE DE TAILLE
Couverture : MATERIAU SYNTHETIQUE EN COUVERTURE

STRUCTURE
Parti de plan : PLAN MASSE
Vaisseaux et étages : 1 ETAGE CARRE

COUVERTURE : TOIT A LONGS PANS, PIGNON DECOUVERT

DECOR
Technique : SCULPTURE
Représentation : IHS

TYPOLOGIE : LOGIS A FONCTIONS MULTIPLES, ARMOIRE MURALE

Table des illustrations

Pl. I.	Extrait du cadastre de 1984, section AV, 1/2000e	
Pl. II.	Plans au sol et à l'étage	86 29 229 P
Pl.III.	Coupe longitudinale	86 29 230 P
Pl. IV.	Schéma de distribution, fonction des pièces	Croquis
Doc.1.	Extrait du premier cadastre, section D1	(photocopie)
Fig.1.	Pignon ouest, vue générale	85 29 1423 X
Fig.2.	Elévation sud, vue générale	85 29 1422 X
Fig.3.	Pignon est et ancien fournil en ruine	85 29 1425 X
Fig.4.	Pignon est, porte	85 29 1424 X
Fig.5.	Rez-de-chaussée, vue vers l'ouest	85 29 1417 X
Fig.6.	Rez-de-chaussée, mur est	85 29 1418 X.

PLOUGOULM
MOULIN

Ramblouc'h

Pl.I Extrait du cadastre de 1984, section AV
(échelle 1/2000è)

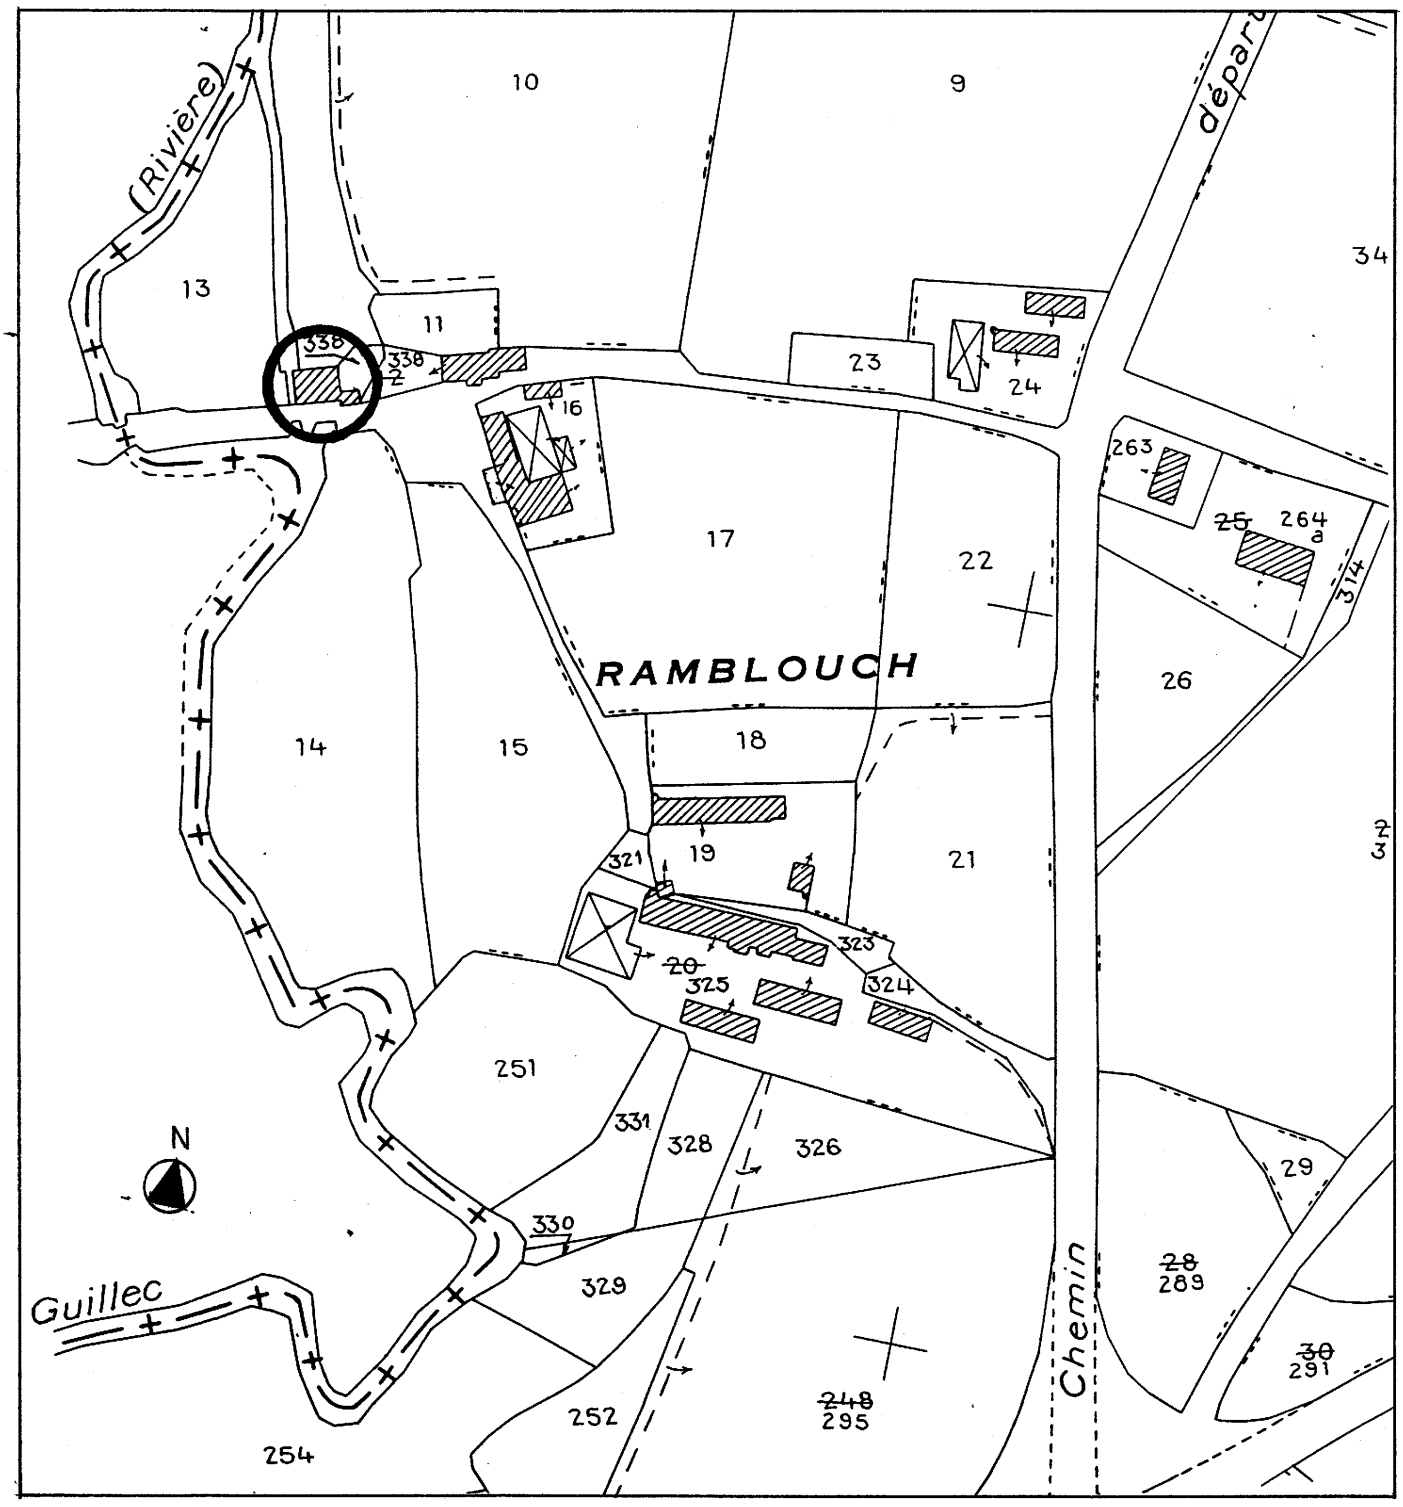

29 PLOUGOULM
MOULIN

Ramblouc'h

Pl.II Plans au sol et à l'étage

Cl.Inv.Artur/Lambart

86 29 00229 P

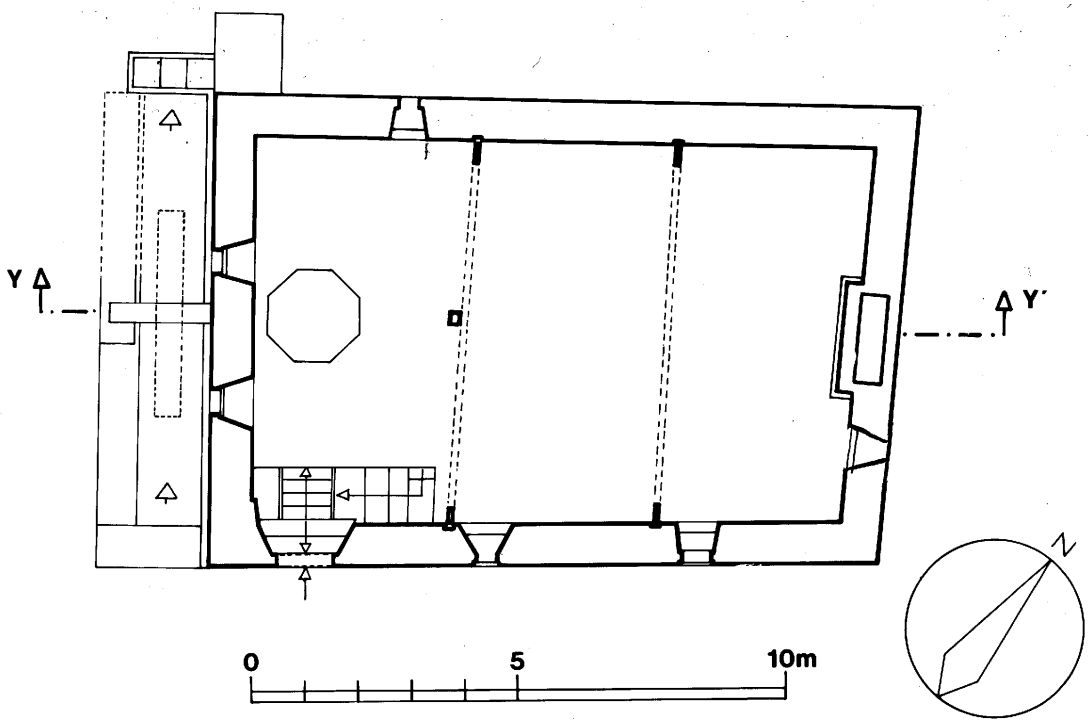

Plan à l'étage

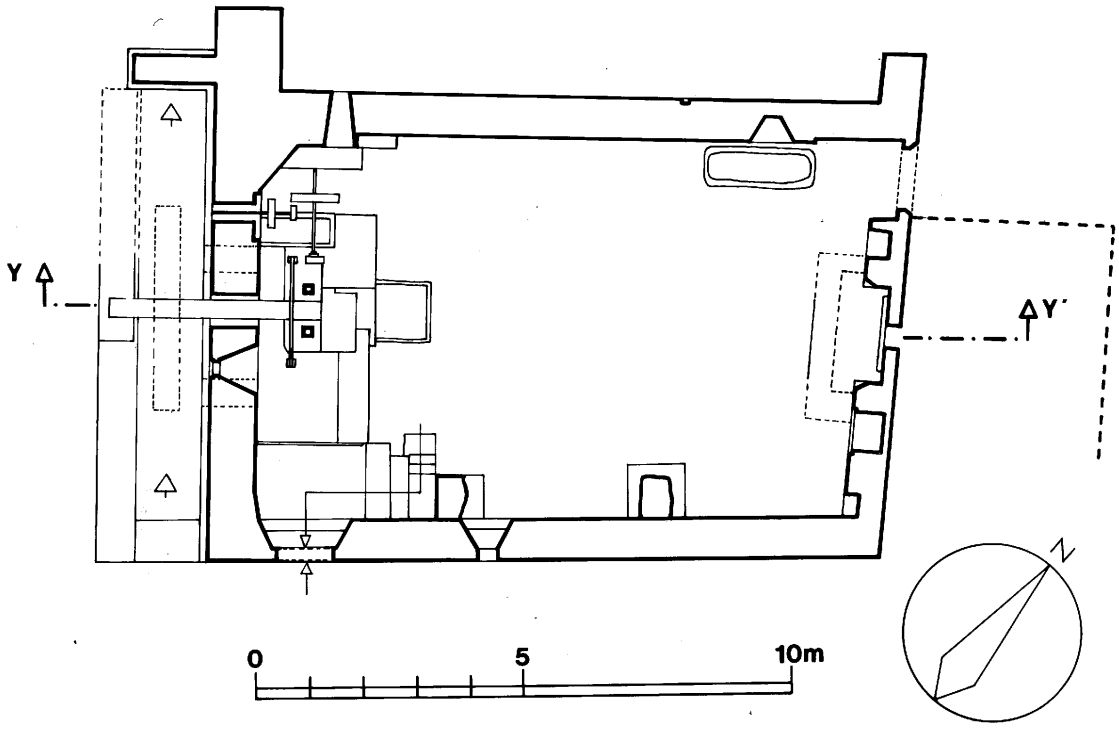

Plan au sol

29 PLOUGOULM
MOULIN

Ramblouc'h

Pl.III Coupe longitudinale

Cl.Inv.Artur/Lambart

86 29 00230 P

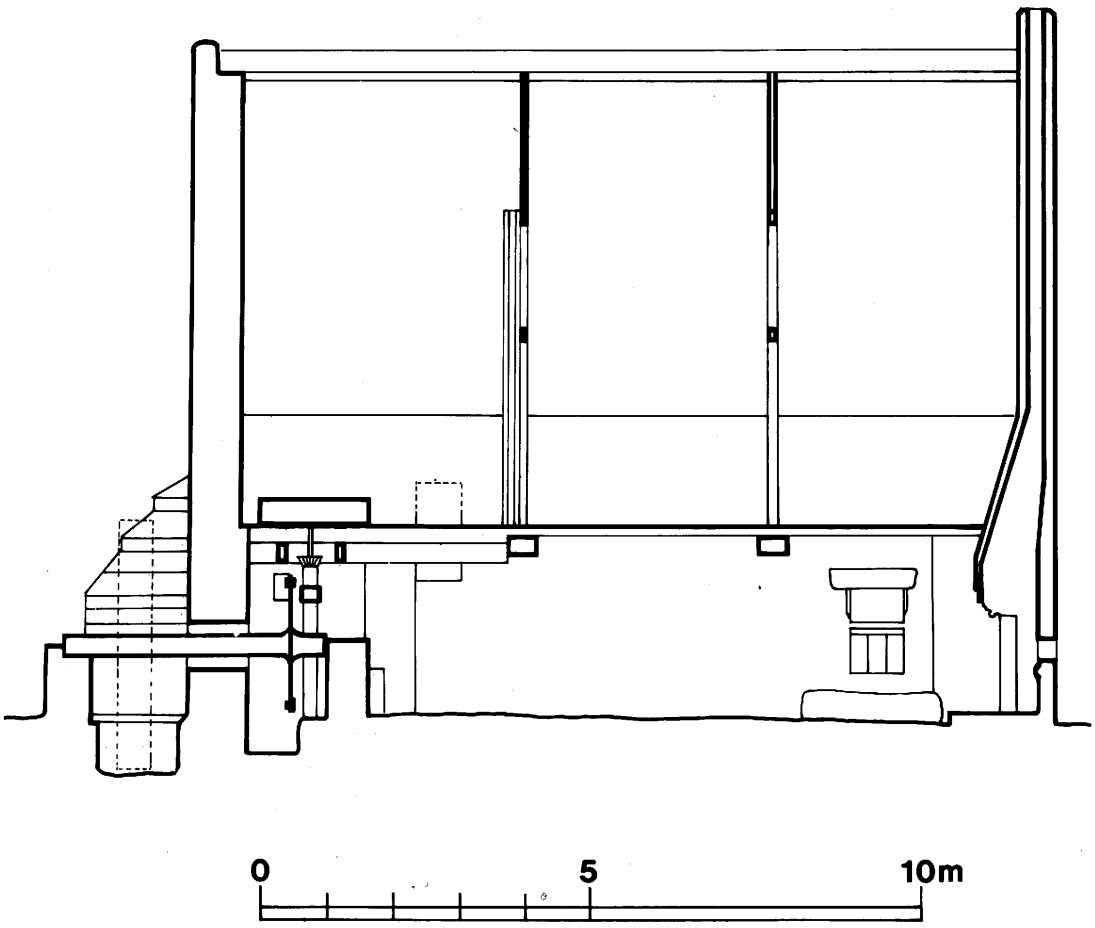

0 5 10m

Coupe selon Y - Y'

29 PLOUGOULM
MOULIN

Ramblouc'h

Pl.IV Schéma de distribution, fonction des pièces
(croquis)

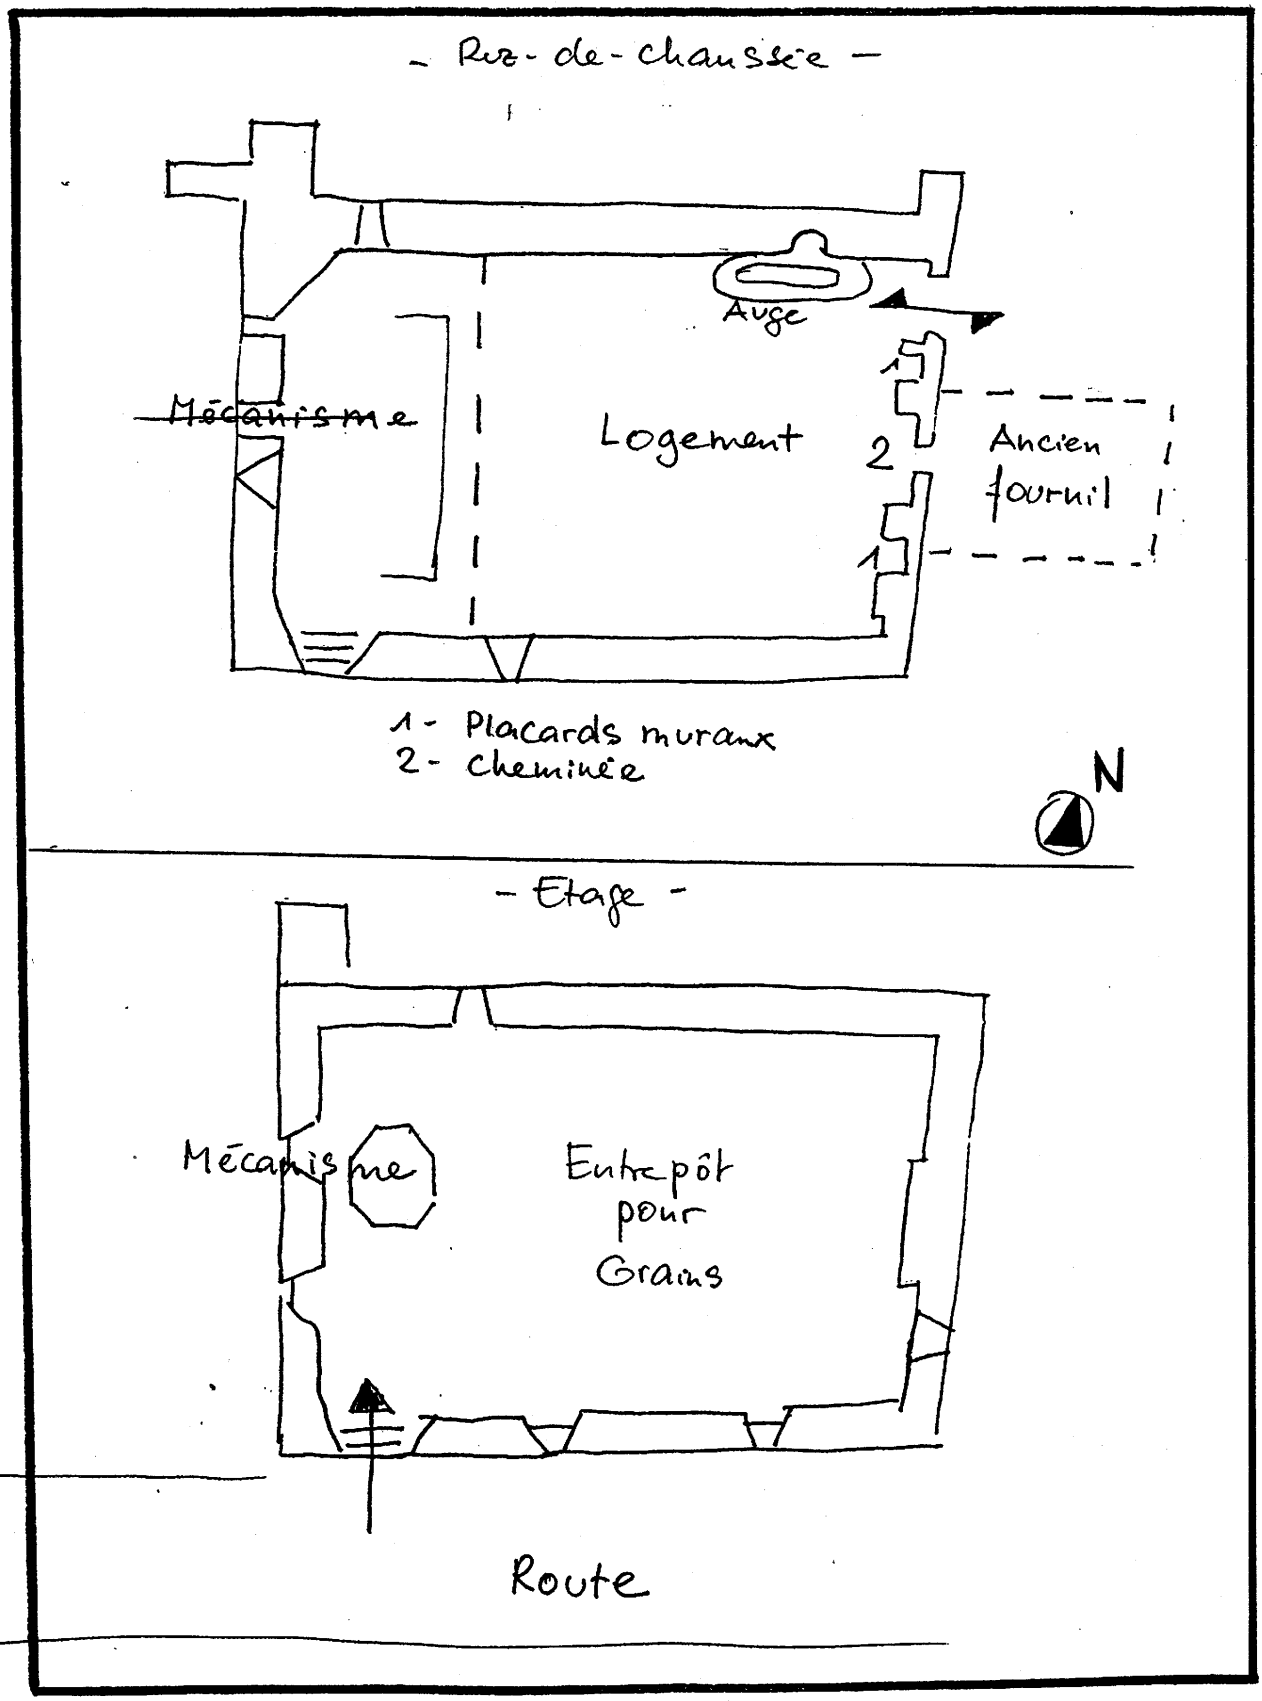

29 PLOUGOULM
MOULIN

Ramblouc'h

Doc.1 Extrait du premier cadastre, section D1

Cl.Inv.Artur/Lambart

85 29 01449 X

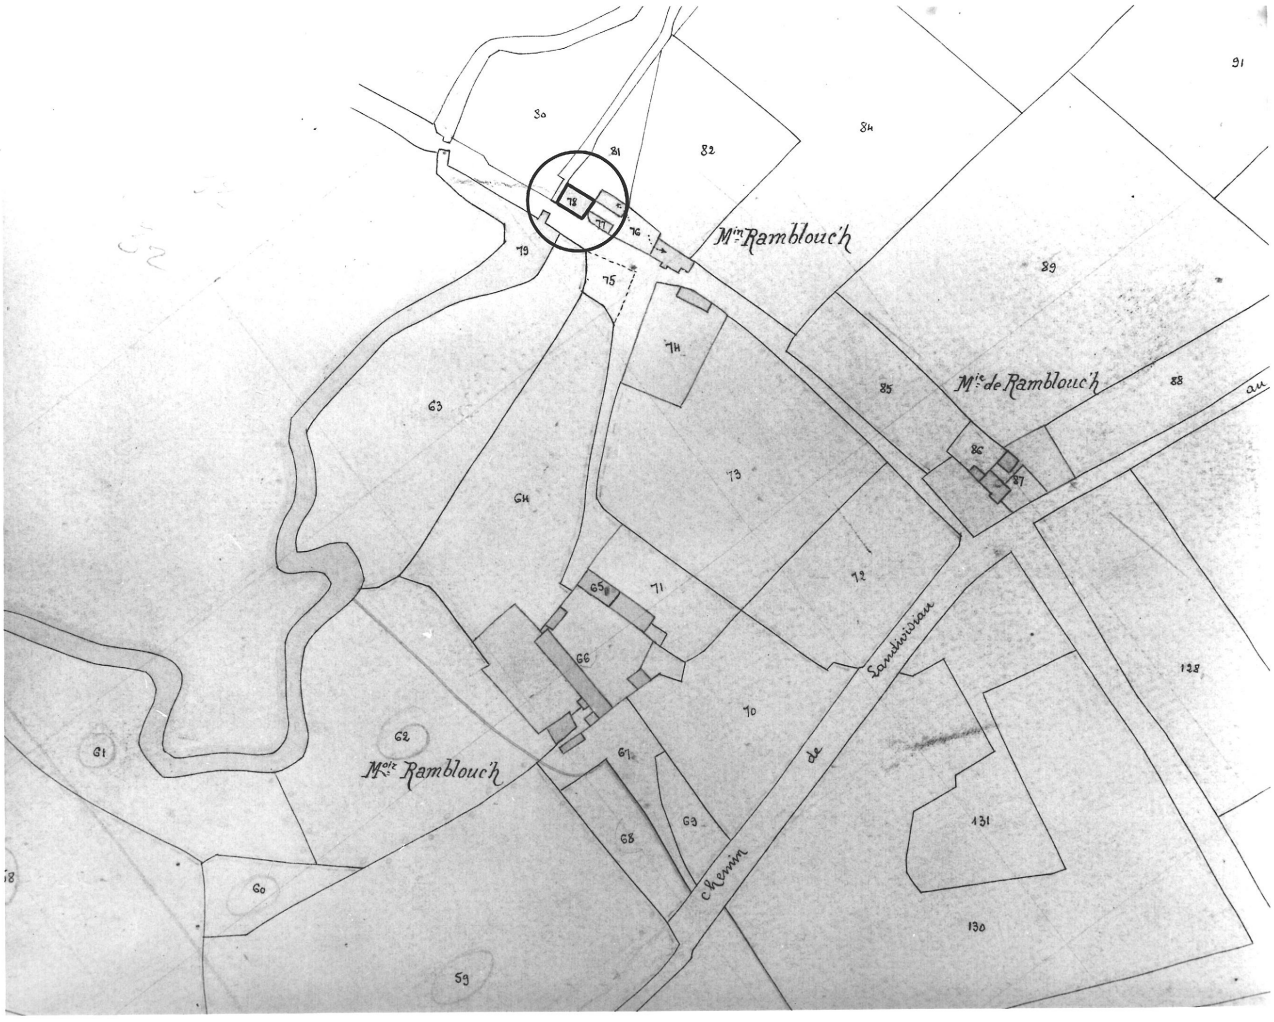

29 PLOUGOULM
MOULIN

Ramblouc'h

Fig.1 Pignon Ouest : vue générale

Cl.Inv.Artur/Lambart

85 29 01423 X

29 PLOUGOULM Ramblouc'h
MOULIN

Fig.2 Elévation Sud : vue générale Cl.Inv.Artur/Lambart

85 29 01422 X

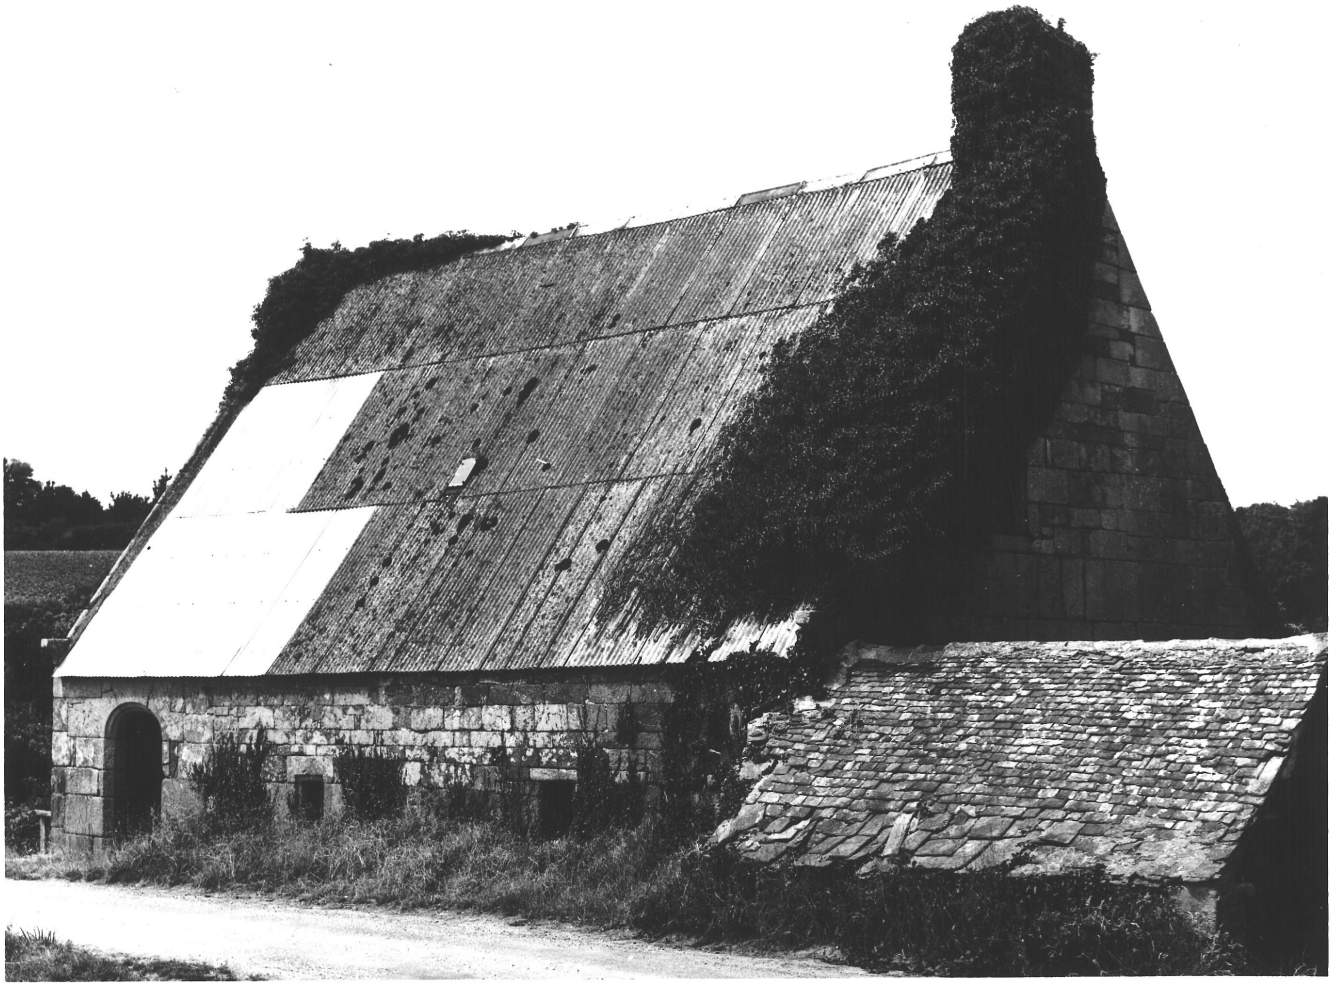

29 PLOUGOULM
MOULIN

Ramblouc'h

Fig.3 Pignon Est et ancien fournil en ruine : vue générale

Cl.Inv.Artur/Lambart

85 29 01425 X

29 PLOUGOULM Ramblouc'h
MOULIN

Fig.4 Pignon Est : détail de la porte Cl.Inv.Artur/Lambart

85 29 01424 X

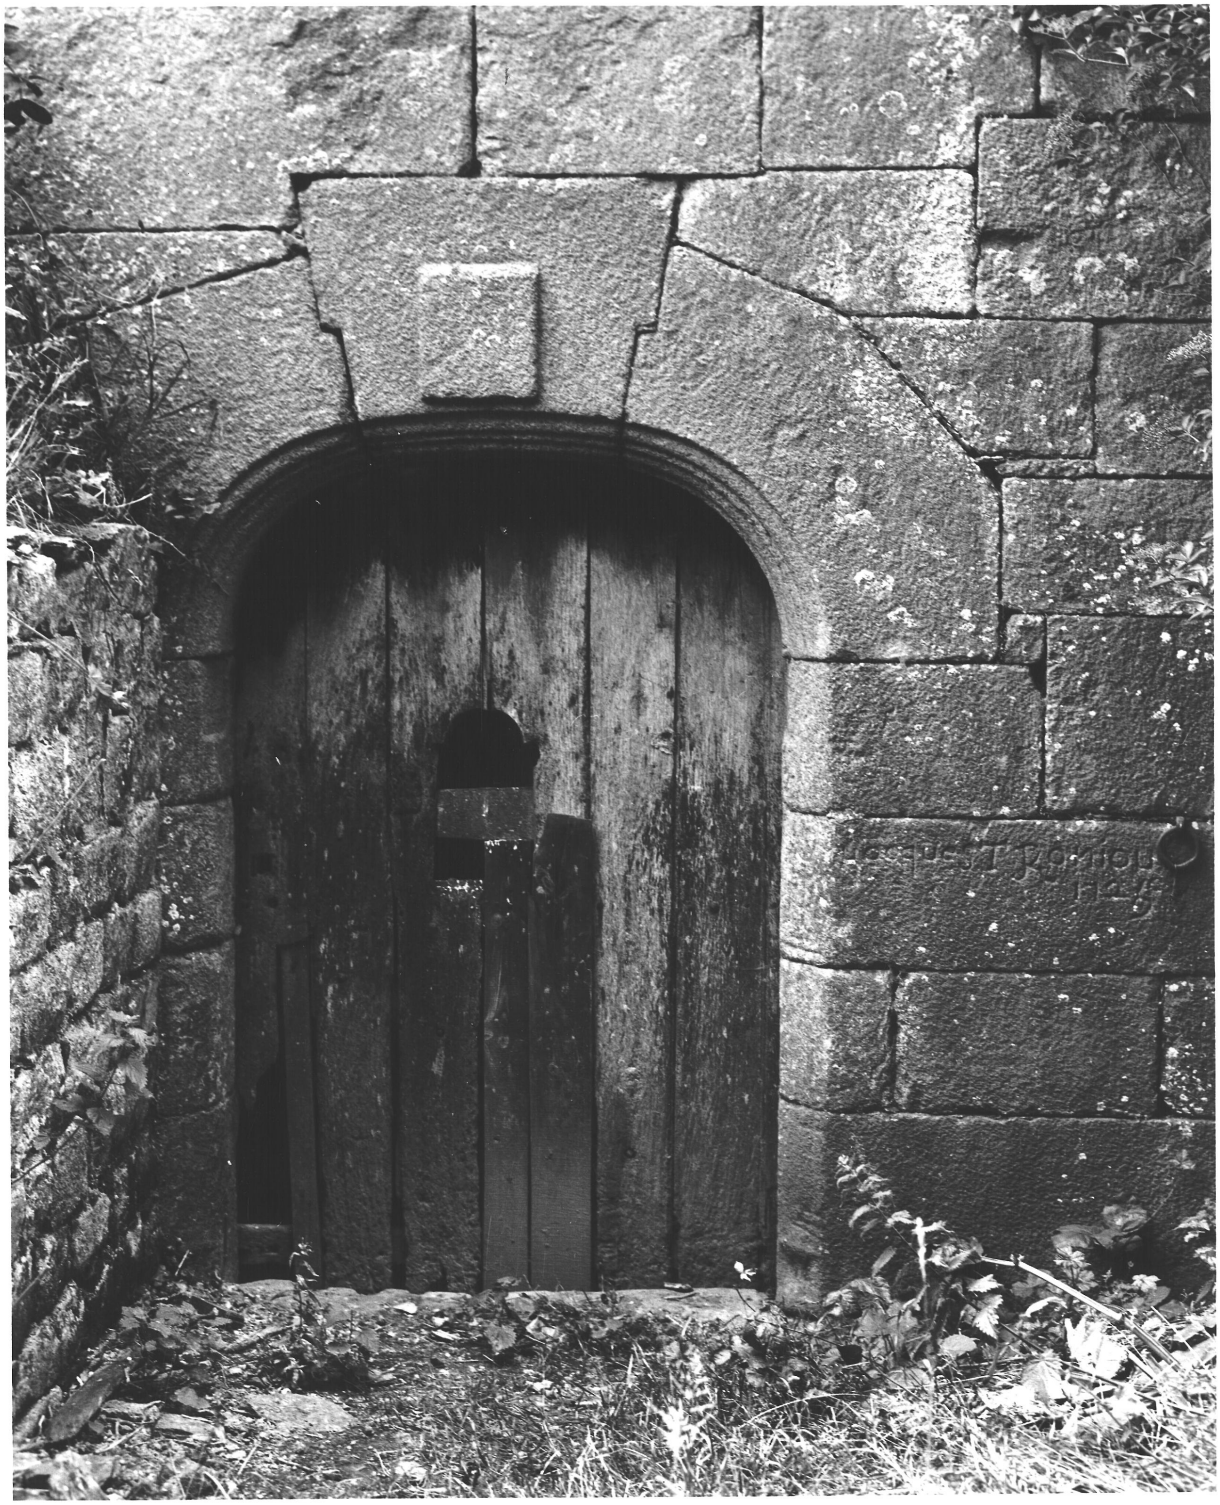

29 PLOUGOULM
MOULIN

Ramblouc'h

Fig.5 Rez-de-chaussée : vue vers l'Ouest

Cl.Inv.Artur/Lambart

85 29 01417 X

29 PLOUGOULM Ramblouc'h
MOULIN

Fig.6 Rez-de-chaussée, mur Est : détail de la cheminée Cl.Inv.Artur/Lambart

85 29 01418 X