

Département : 29

2375

Aire d'étude : SAINT POL DE LEON

Commune : PLOUGOULM

Lieu-dit : TREDERN

Dénomination : **MANOIR**

1A000 64 872

Coordonnées : LAMBERT1 X = 0131000 Y = 0127500

Cadastre : 1984 AO 8

PROPRIETE PRIVEE

Etat de conservation : RESTAURE

Dossier de PRE INVENTAIRE NORMALISE établi en 1985, 1989 par DOUARD, TOSKER

(C) INVENTAIRE GENERAL, 1985

HISTORIQUE

LOGIS 16E SIECLE TRANSFORME AU 17E SIECLE ; PORTAIL ET COLOMBIER DISPARUS ; LATRINES SUR ELEVATION POSTERIEURE.

DESCRIPTION

SITUATION : ISOLE

COMPOSITION D'ENSEMBLE

Parties constituantes : COUR, PUIITS, JARDIN

MATERIAUX

Gros oeuvre : GRANITE, MOELLON

Couverture : ARDOISE

STRUCTURE

Parti de plan : PLAN ALLONGE

Vaisseaux et étages : 1 ETAGE CARRE

ELEVATIONS : ELEVATION ORDONNANCEE

COUVERTURE : TOIT A LONGS PANS

DISTRIBUTION : ESCALIER DANS OEUVRE, ESCALIER DROIT, EN MACONNERIE

Table des illustrations


P1. I.	Extrait du cadastre de 1984, section A0, 1/2000e	
P1. II.	Rez-de-chaussée sol, schéma de distribution	
Doc.1.	Extrait du premier cadastre, section C1	85 29 1443 X
Doc.2.	Dessin Le Guennec, début XXe siècle	
Fig.1.	Logis, élévation sud	85 29 1352 X
Fig.2.	Logis, élévation nord, vue générale	85 29 1354 X
Fig.3.	Logis, élévation nord, détail latrines	85 29 1355 X
Fig.4.	Puits	85 29 1353 X.

ANNEXE I


Aveu de 1641 (cité d'après Le Goff J.-Y.- Châteaux et manoirs du canton de Saint-Pol-de-Léon, Quimper, 1989, p. 70-71)

"Le lieu et manoir noble de Trédern consiste en un grand corps de logis avec cuisine, cellier, salle haute et salle basse, chambres et antichambres, greniers et galletas, le tout couvert d'ardoises ; puis grange, maison à four, crèche et écurie couvertes de gleds ; enfin cour close, deux puits, jardin, verger, bois de haute fustay."


Pl.I Extrait du cadastre de 1984, section A0
(échelle 1/2000e)

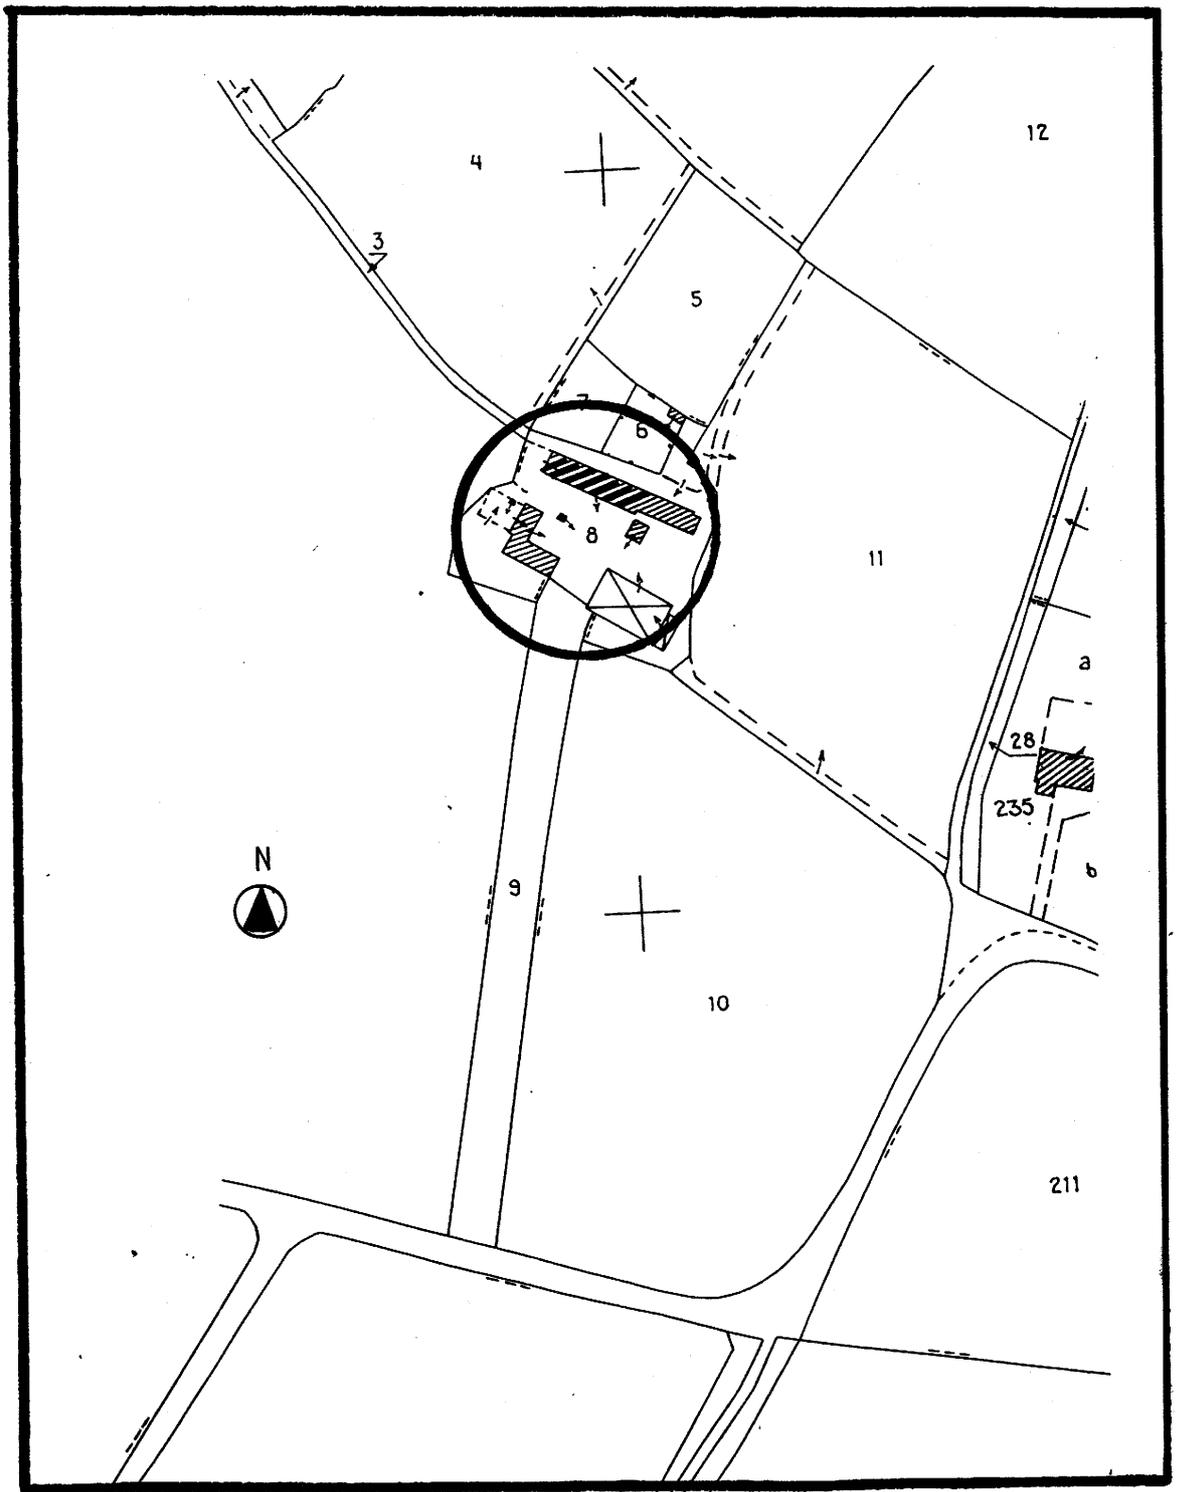

Pl.II Rez-de-chaussée, schéma de distribution

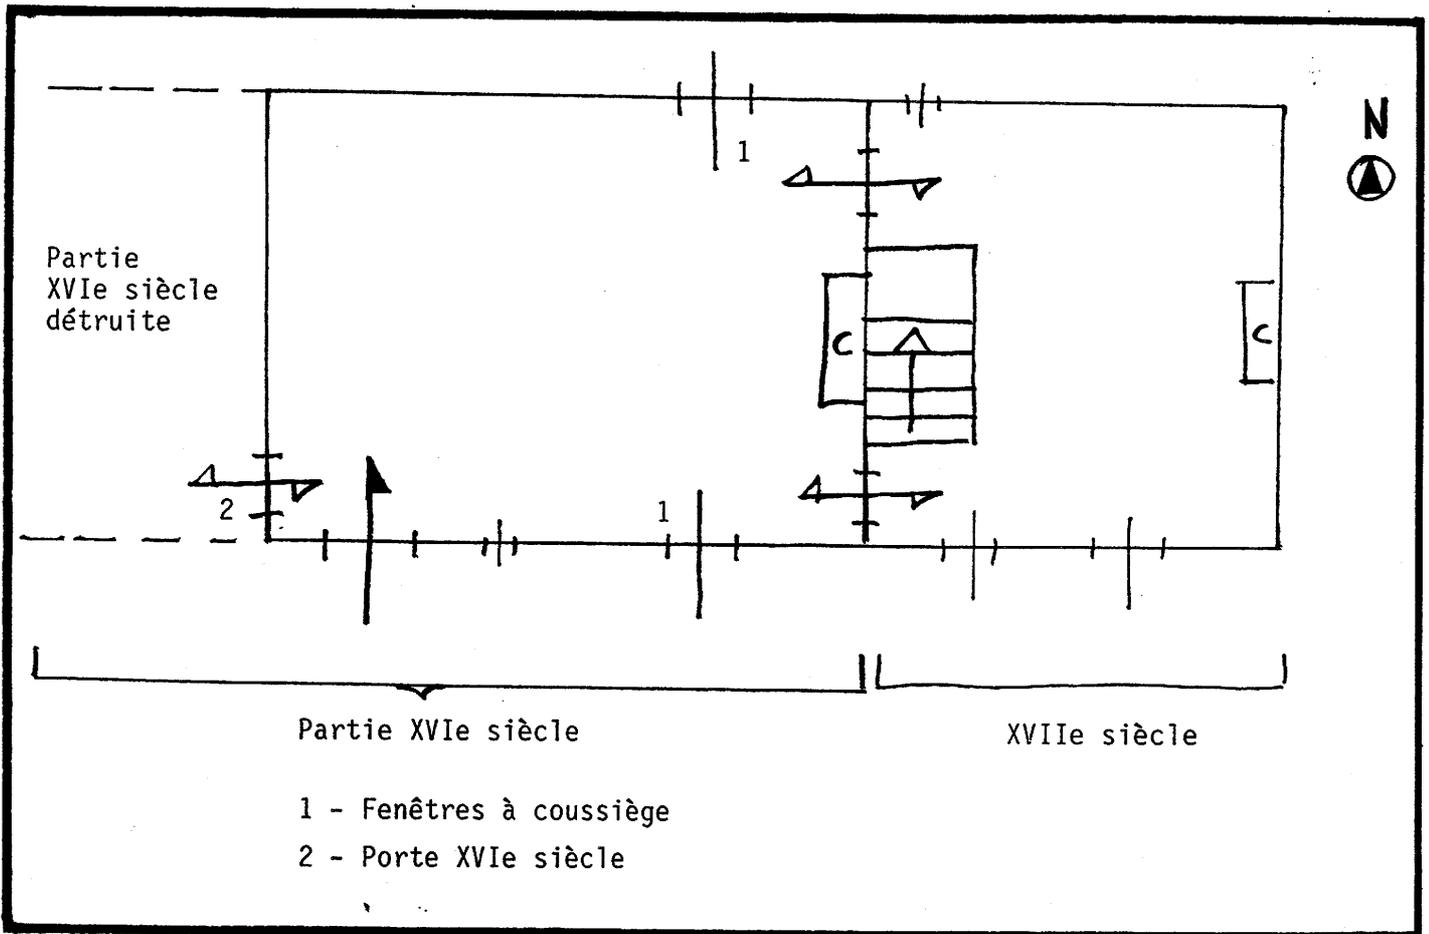

85 29 01443 X

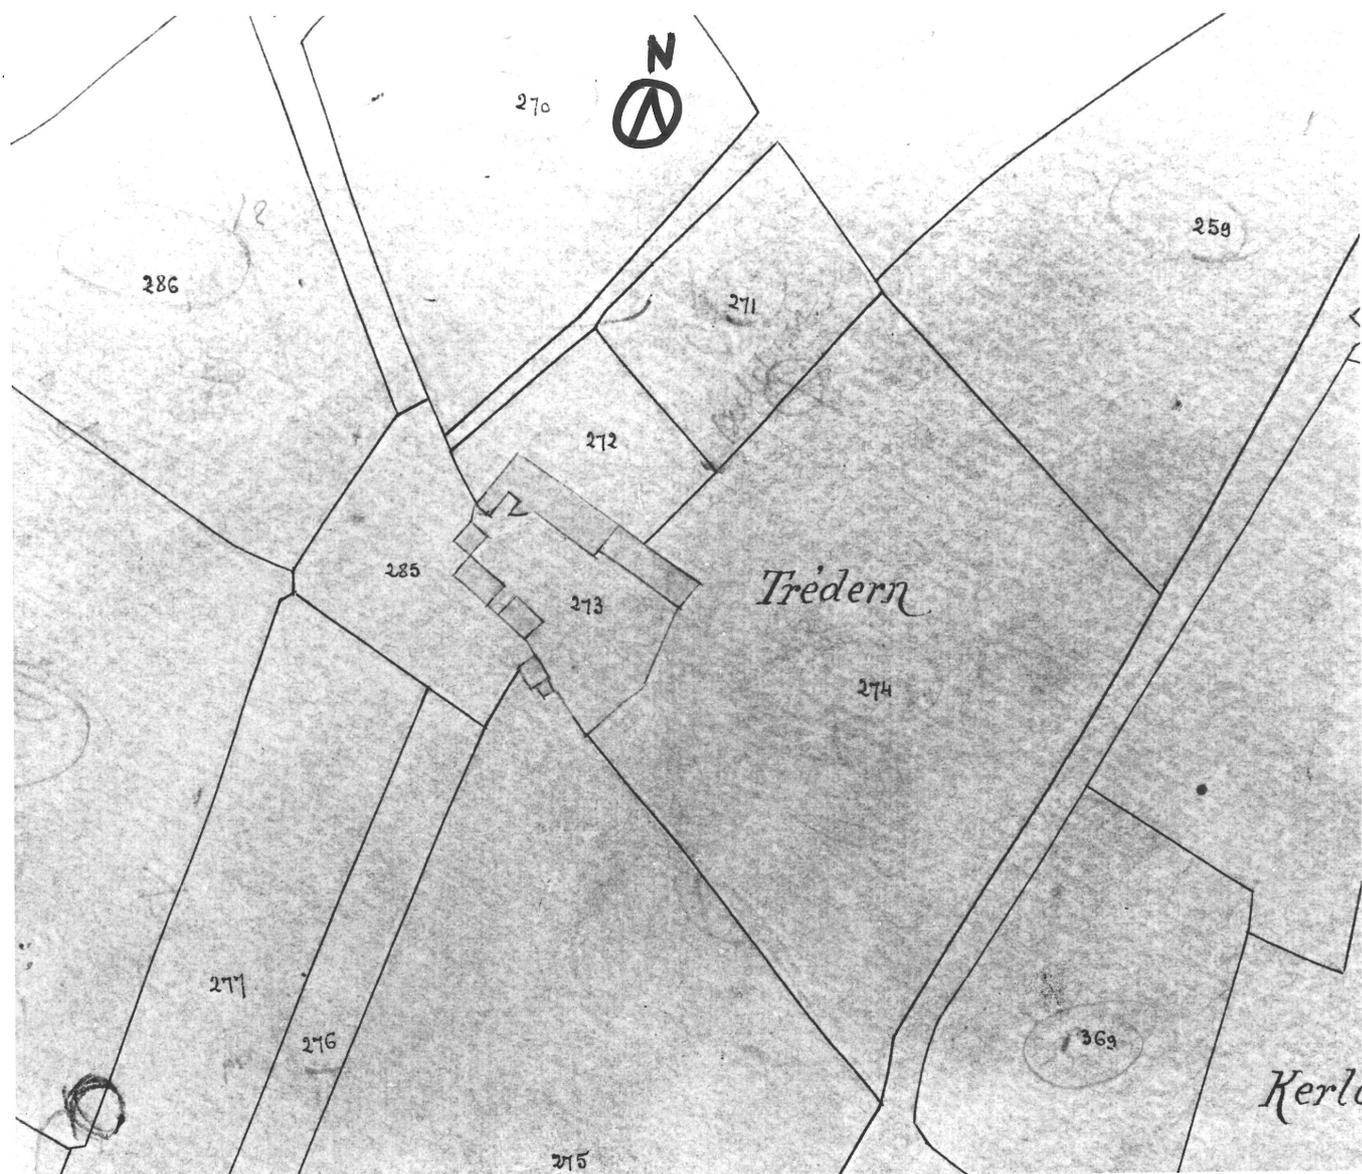

Doc.2 Etat début XXè siècle, dessin Le Guennec

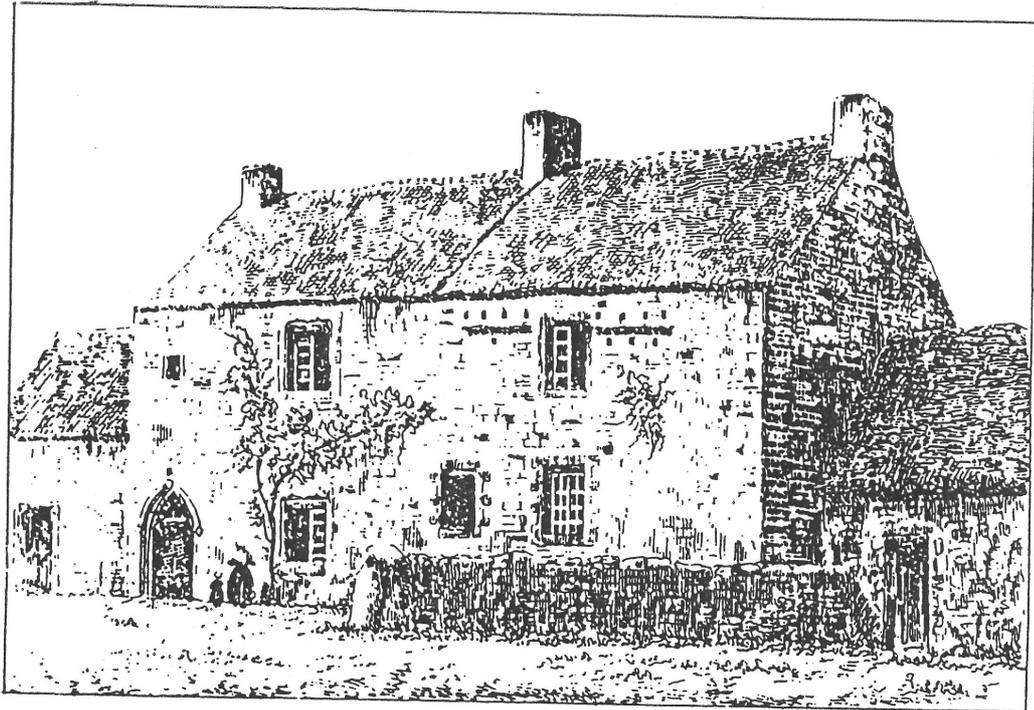


Fig.1 Logis, élévation Sud : vue générale

Cl.Inv.Artur/Lambart

85 29 01352 X



Fig.2 Logis, élévation Nord : vue générale

Cl. Inv. Artur/Lambart

85 29 01354 X



Fig.3 Logis, élévation Nord : détail des latrines Cl.Inv.Artur/Lambart

85 29 01355 X



Fig.4 Puits : vue générale

Cl.Inv.Artur/Lambart

85 29 01353 X

