

Département : 29

2386

Aire d'étude : SAINT POL DE LEON

Commune : ROSCOFF

Adresse : 10 RUE ALBERT DE MUN

Dénomination : MAISON

Destinataire : DE NEGOCIAN

Destinations successives et actuelle : PRESBYTERE

1A0006483

Coordonnées : LAMBERT1 XO = 0135000 XE = 0136500 YN = 0133600 YS = 0132500

Cadastre : 1984 AB 194

PROPRIETE PRIVEE

Dossier de PRE INVENTAIRE NORMALISE établi en 1985, 1990 par DOUARD, TOSCAR

(C) INVENTAIRE GENERAL, 1985

HISTORIQUE

MAISON 2E MOITIE 16E SIECLE ; BAIES MODIFIEES AU 18E SIECLE ; INTERIEUR TRANSFORME.

DESCRIPTION

SITUATION : EN VILLE

COMPOSITION D'ENSEMBLE

Parties constituant : COUR, Puits

MATERIAUX

Gros oeuvre : GRANITE, PIERRE DE TAILLE

Couverture : ARDOISE

STRUCTURE

Vaisseau et étages : SOUS SOL, 1 ETAGE CARRE

ELEVATIONS : ELEVATION ORDONNANCEE SANS TRAVEES

COUVERTURE : TOIT A LONGS PANS, PIGNON DECOUVERT

DISTRIBUTION : ESCALIER HORS OEUVRE, ESCALIER EN VIS, EN MACONNERIE

TYPOLOGIE : MAISON PLAN EN EQUERRE, TOUR D'ESCALIER POSTERIEURE

Table des illustrations

Pl.1 Extrait du cadastre de 1984, section AB, 1/1000e

Fig.1 Elévation Est, vue générale 85 29 1072 V


Fig.2 Elévation Ouest, vue générale 85 29 1073 X

Fig.3 Rez-de-chaussée, pièce Nord, cheminée 85 29 1074 X

ROSCOFF
10, rue Albert de Mun
MAISON

DE NEGOCIANT ACTUELLEMENT PRESBYTERE

Pl.I Extrait du cadastre de 1984, section AB
(échelle 1/1000e)

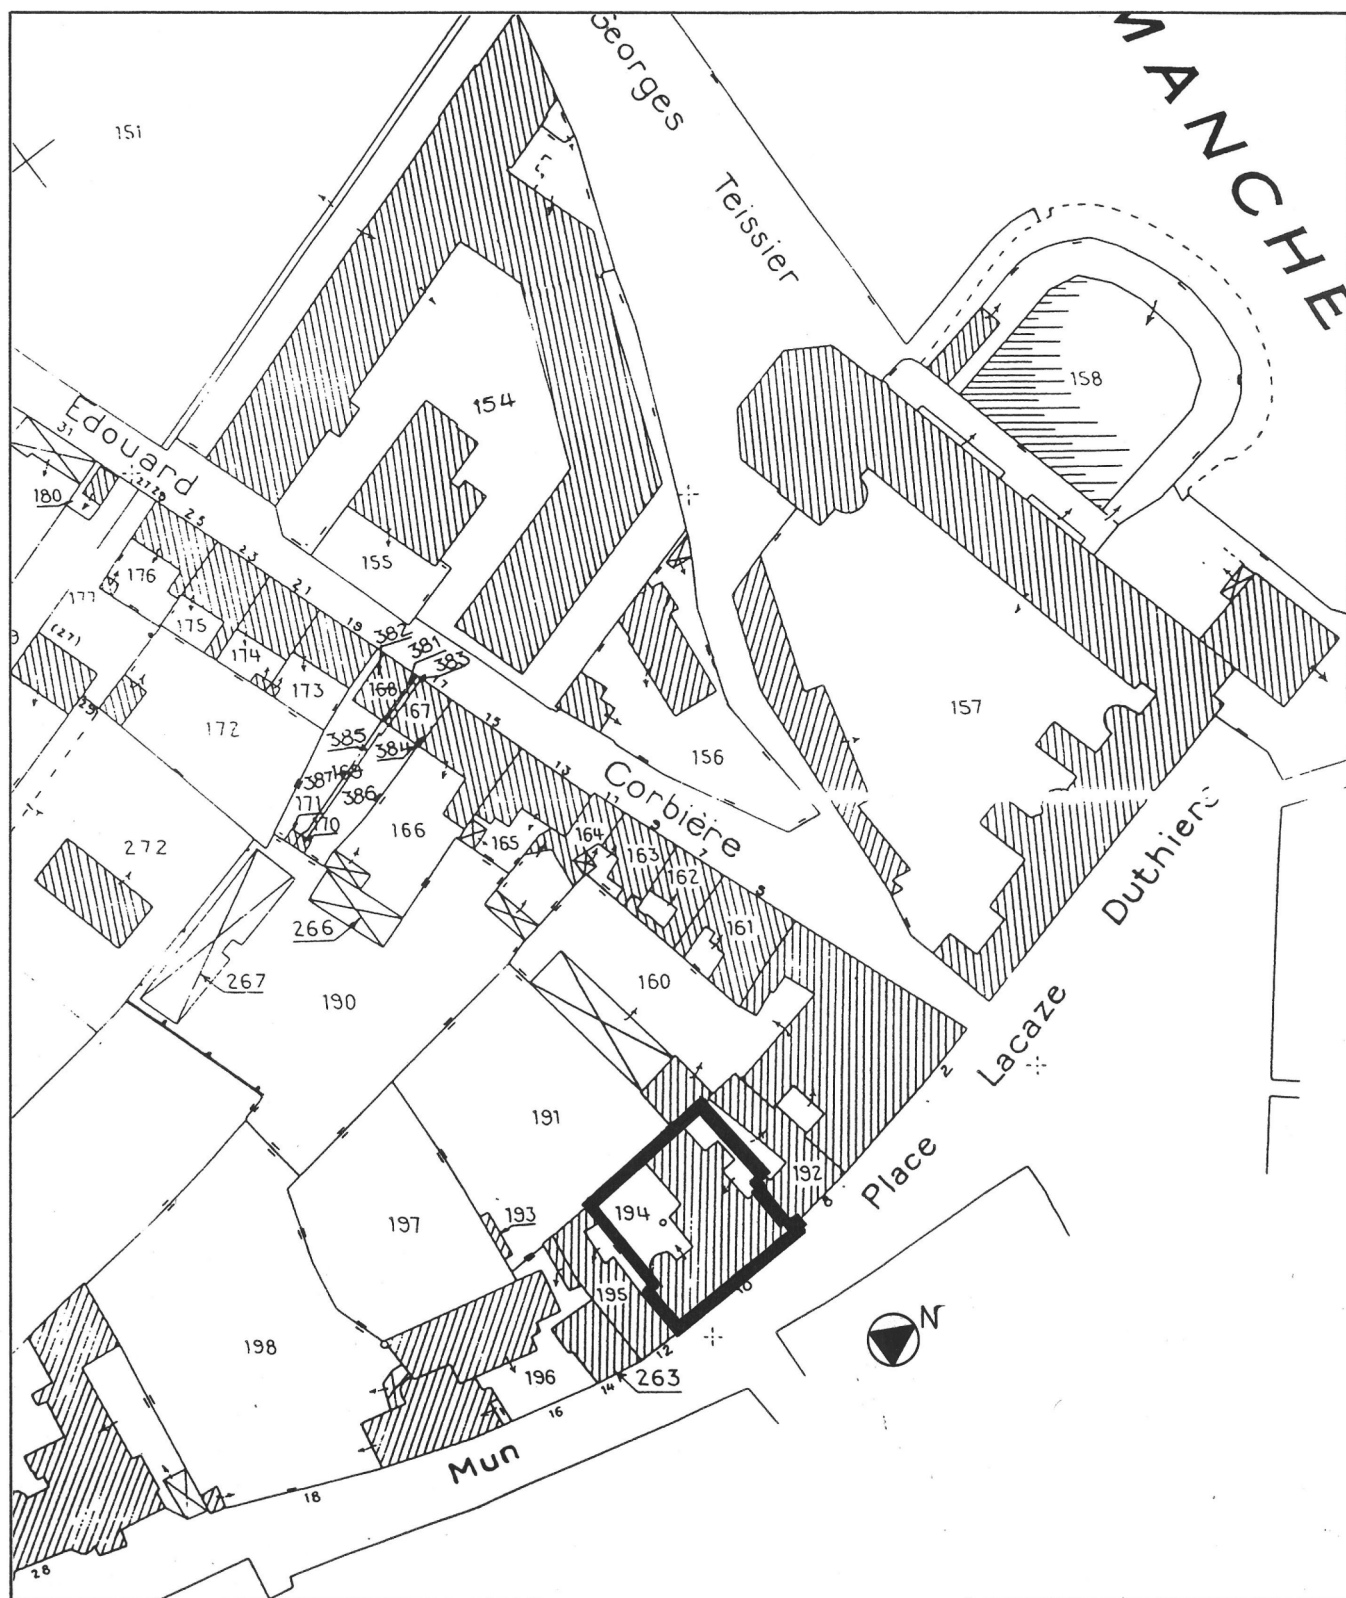

29 ROSCOFF
10, rue Albert de Mun
MAISON

DE NEGOCIANT ACTUELLEMENT PRESBYTERE

Fig.1 Elévation Est : vue générale

Cl.Inv.Artur/Lambart

85 29 01072 V



29 ROSCOFF
10, rue Albert de Mun
MAISON

DE NEGOCIANT ACTUELLEMENT PRESBYTERE

Fig.2 Elévation Ouest : vue générale

Cl.Inv.Artur/Lambart

85 29 01073 X



29 ROSCOFF
10, rue Albert de Mun
MAISON

DE NEGOCIANT ACTUELLEMENT PRESBYTERE

Fig.3 Rez-de-chaussée, pièce Nord : détail de la Cl.Inv.Artur/Lambart
cheminée

85 29 01074 X

