

Département : 29

2391

Aire d'étude : SAINT POL DE LEON

Commune : ROSCOFF

Adresse : 9 RUE AMIRAL REVEILLERE

Dénomination : MAISON

Destinataire : DE NEGOCIANT

1A00064888

Coordonnées : LAMBERT1 XO = 0135000 XE = 0136500 YN = 0133600 YS = 0132500

Cadastre : 1984 AC 146

PROPRIETE PRIVEE

A SIGNALER **I.S. en totalité le logis et les murs d'enceinte de la maison le 16 juillet 1997.**

Dossier de PRE INVENTAIRE NORMALISE établi en 1985, 1990 par DOUARD, TOSCAR

(C) INVENTAIRE GENERAL, 1985

#### HISTORIQUE

LOGIS CONSTRUIT VERS 1560 ; AILE NORD ET LOGEMENT 17E SIECLE ; LAMBRIS ET MODIFICATION DES BAIES 18E SIECLE ; COMBLE DE L'AILE NORD AVEC PIECE A ALCOVE LAMBRISSEE ET PEINTE DATANT DU DEBUT DU 19E SIECLE SERVANT A L'OBSERVATION DE LA COTE.

#### DESCRIPTION

SITUATION : EN VILLE

#### COMPOSITION D'ENSEMBLE

Parti de plan d'ensemble : PLAN REGULIER EN L  
Parties constituantes : COUR, LOGEMENT, JARDIN

#### MATERIAUX

Gros oeuvre : GRANITE, PIERRE DE TAILLE, MOELLON  
Couverture : ARDOISE

#### STRUCTURE

Vaisseaux et étages : SOUS SOL, 1 ETAGE CARRE, ETAGE DE COMBLE  
Couvrement : VOUTE EN BERCEAU

COUVERTURE : TOIT A LONGS PANS, NOUE, TOIT EN PAVILLON, PIGNON DECOUVERT

DISTRIBUTION : ESCALIER HORS OEUVRE, ESCALIER EN VIS SANS JOUR, EN MACONNERIE, ESCALIER TOURNANT A RETOURS AVEC JOUR, EN MACONNERIE

#### DECOR

Technique : SCULPTURE  
Représentation : TETE HUMAINE, ARMOIRIES, FLEUR DE LYS, LION, SYMBOLE PROFESSIONNEL, CUIR DECOUPE, CARTOUCHE  
SUJET : MARQUE DE MARCHAND, SUPPORT : LINTEAU DE CHEMINEE

TYPLOGIE : MAISON FENETRE SUR L'ANGLE, MAISON D'ANGLE, MITOYEN 1 COTE PLAN EN EQUERRE, TOUR D'ESCALIER DANS L'ANGLE

---


**Table des illustrations**


Pl.I	Extrait du cadastre de 1984, section AC (échelle 1/1000è)	
Pl.II	Plan au sol	88 29 00216 P
Pl.III	Coupe transversale	88 29 00217 P
Pl.III	Plan archéologique et fonctions des pièces au rez-de-chaussée	
Doc.1	Cheminée Ouest du rez-de-chaussée après enlèvement des lambris	
Fig.1	Elévation Sud : vue générale	85 29 01080 V
Fig.2	Vue de situation Nord	85 29 01091 X
Fig.3	Elévation Nord et cour : vue générale	85 29 01094 X
Fig.4	Aile Sud, cave : vue générale	85 29 01083 X
Fig.5	Aile Nord, cave : vue générale	85 29 01082 X
Fig.6	Rez-de-chaussée, pièce Ouest : détail du mur Ouest	85 29 01086 X
Fig.7	Rez-de-chaussée : détail d'une cloison de séparation	85 29 01085 X
Fig.8	Aile Nord : détail de la cheminée Nord	85 29 01081 X
Fig.9	Aile Nord, mur Ouest : détail de l'ancien évier	85 29 01084 X

ROSCOFF  
9, rue Amiral Réveillère  
MAISON

DE NEGOCIANT

Pl.I Extrait du cadastre de 1984, section AC  
(échelle 1/1000è)

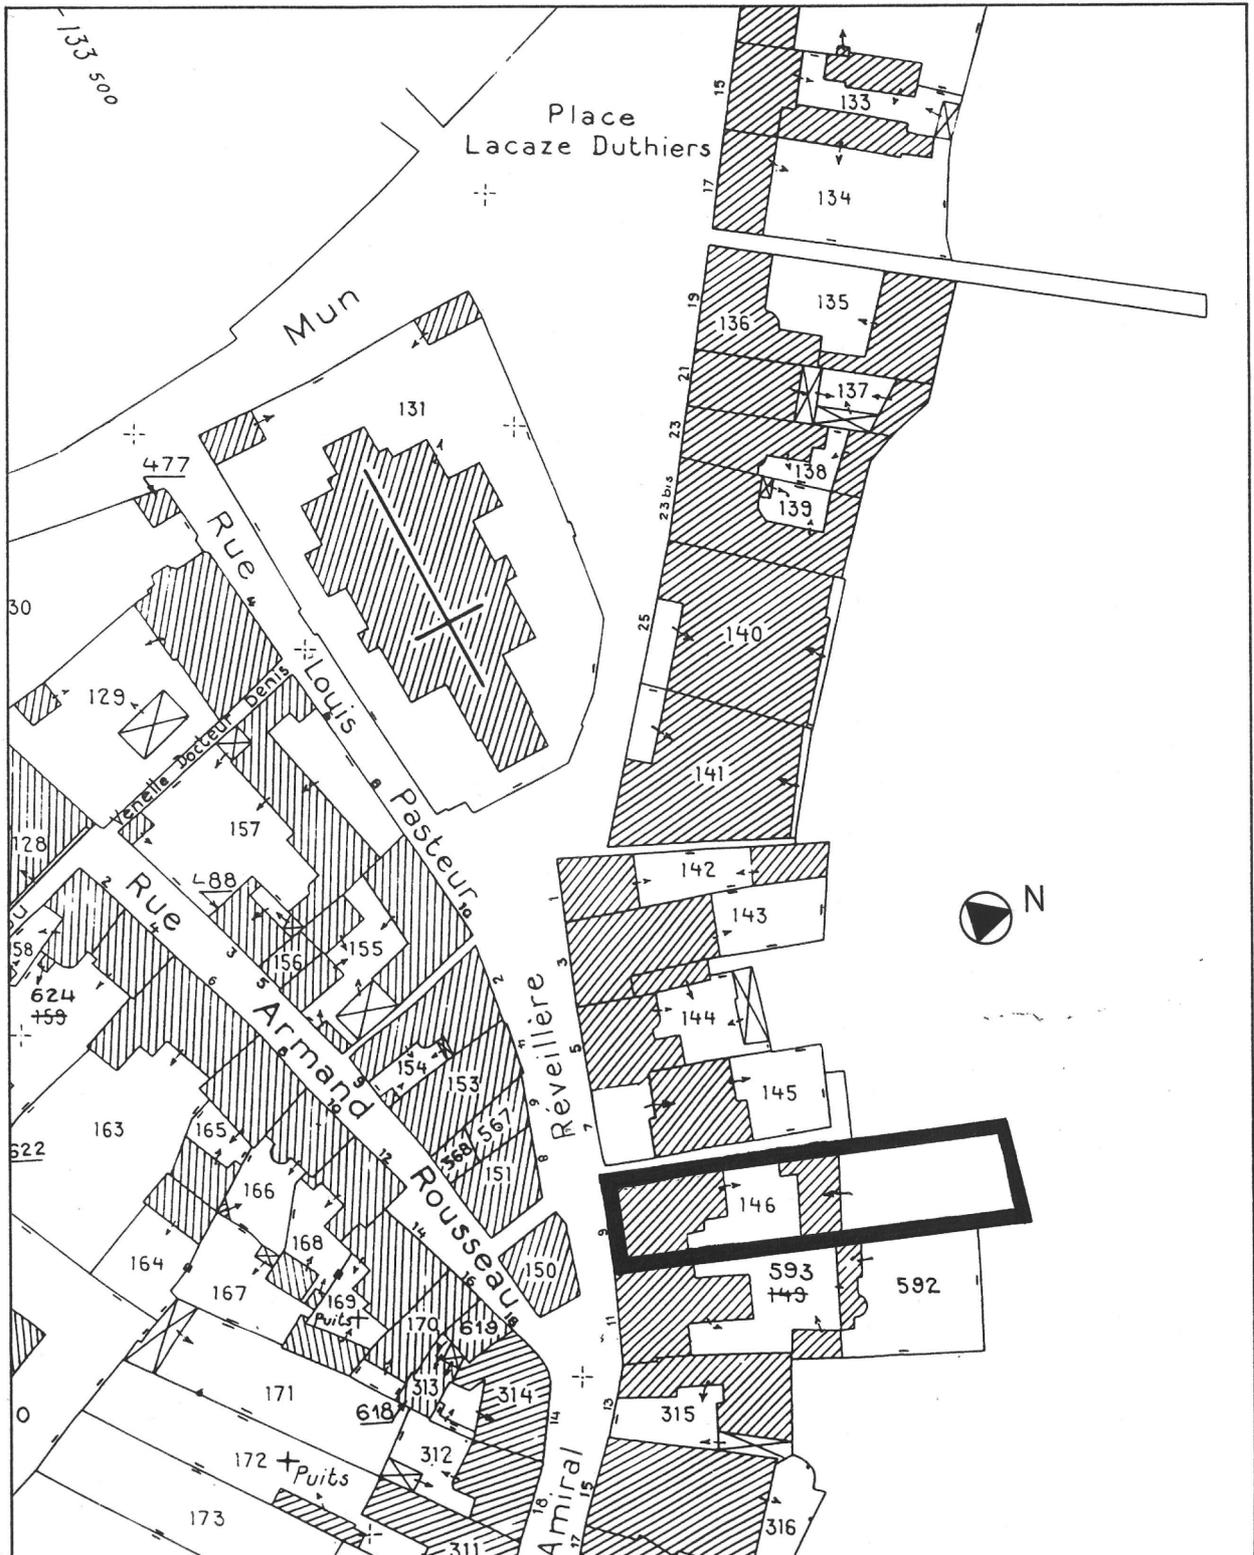

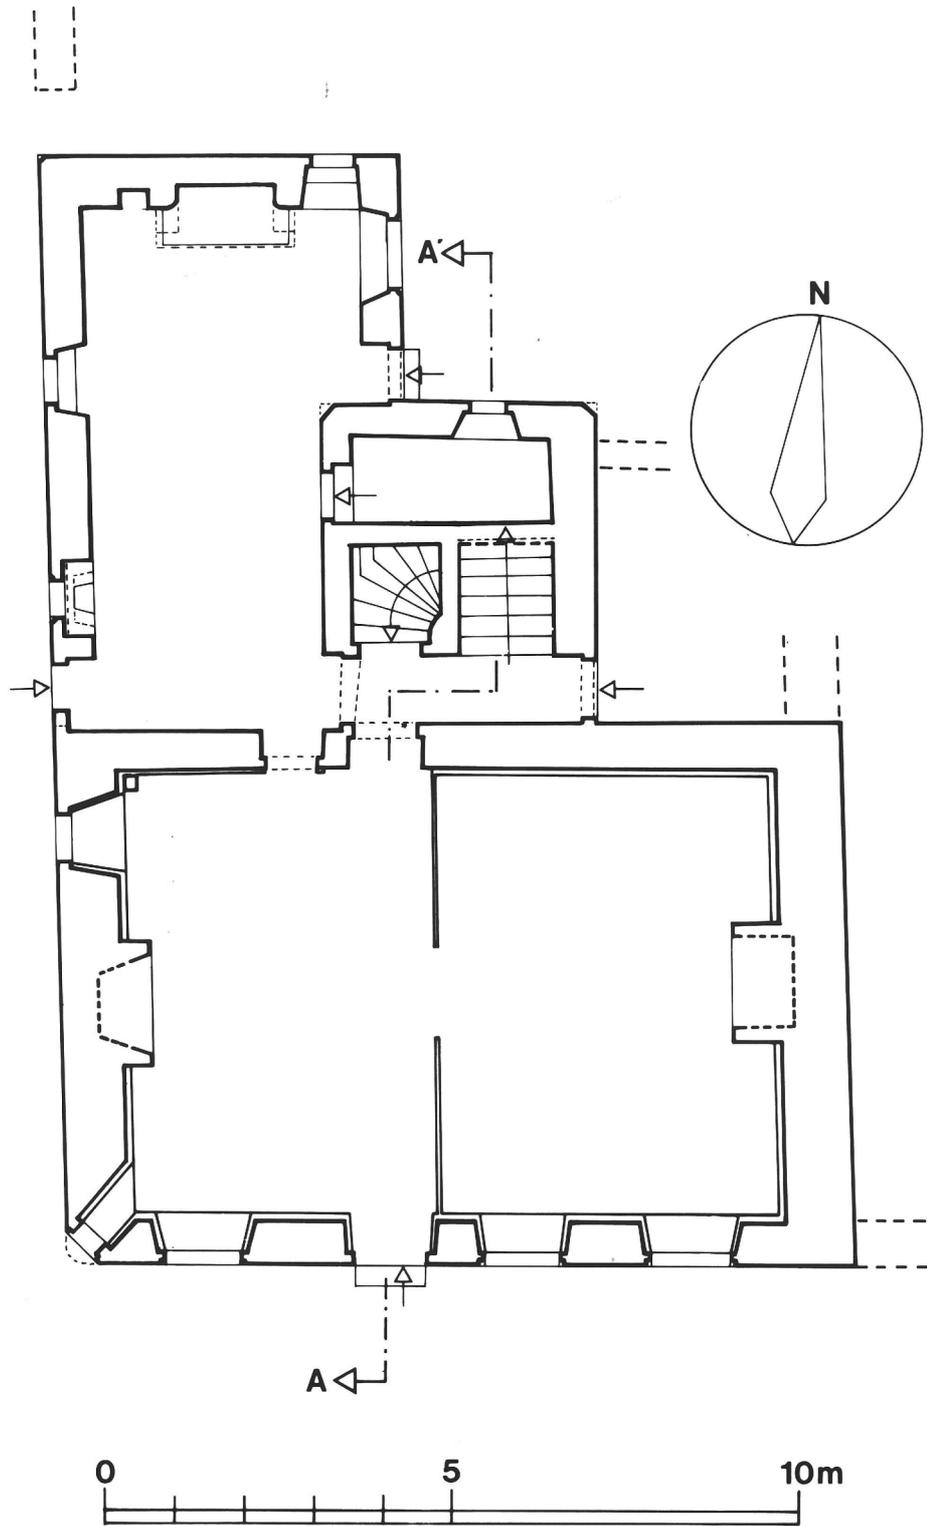

Plan au sol


29 ROSCOFF  
9, rue Amiral Réveillère  
MAISON

DE NEGOCIANT

Pl.III Coupe transversale

Cl.Inv.Artur/Lambart


88 29 00217 P

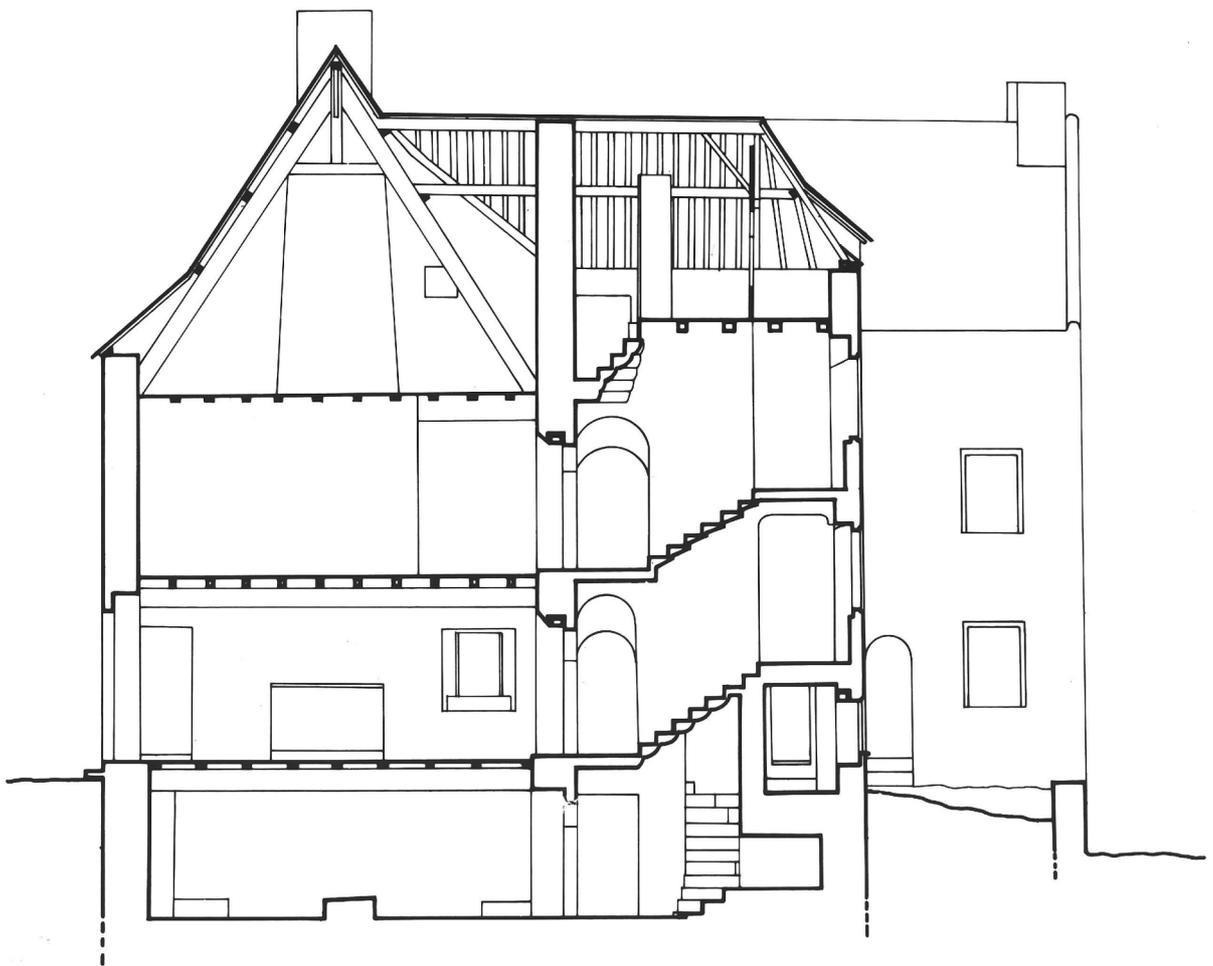

0 5 10m

Coupe selon A A

Pl.IV Plan archéologique et fonctions des pièces  
au rez-de-chaussée

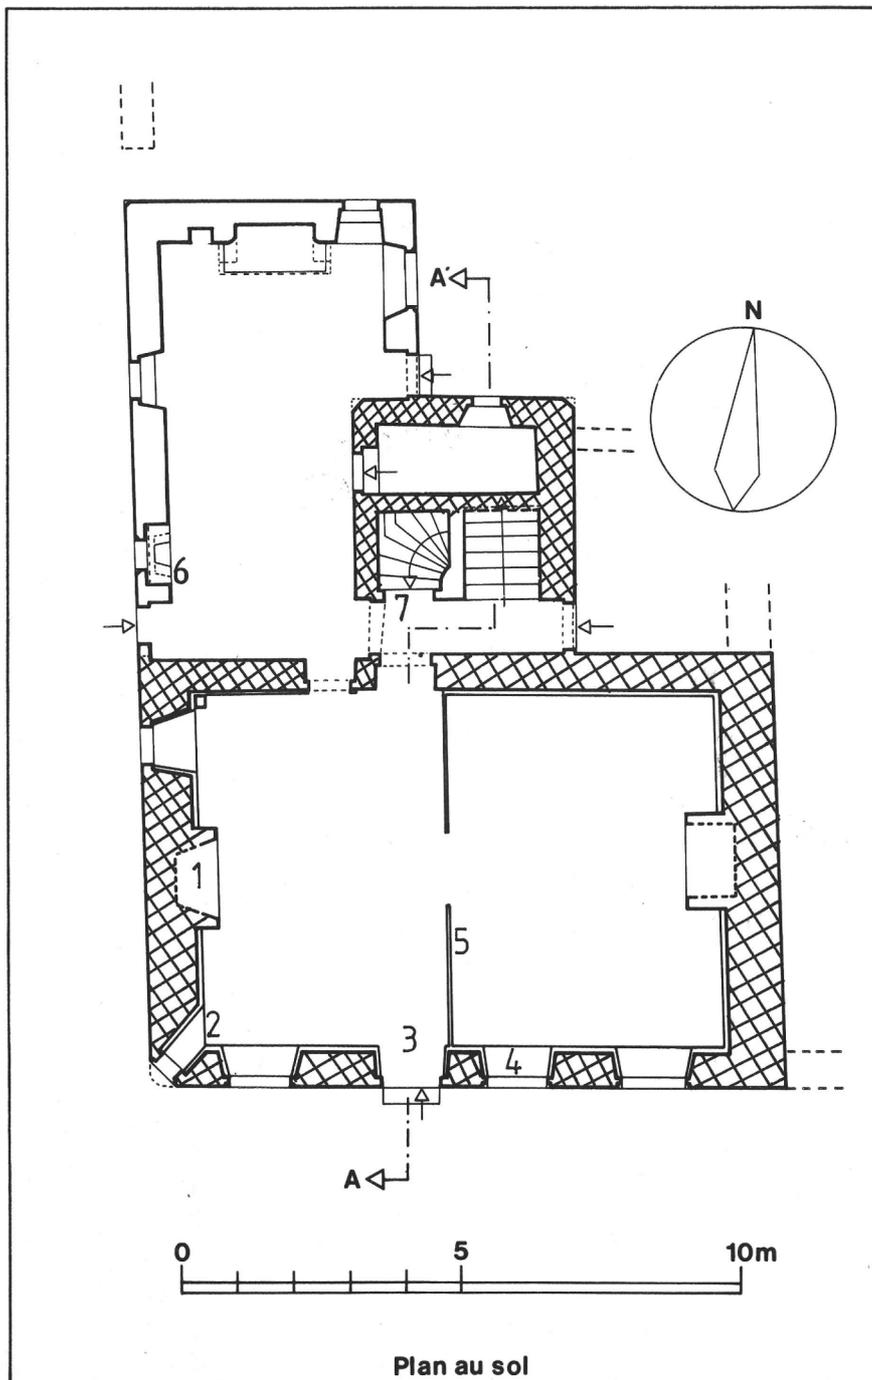

-  vers 1560
-  XVII<sup>e</sup> siècle

- 1- Cheminée avec blason de marchand
- 2- Fenêtre sur l'angle
- 3- Ancienne fenêtre
- 4- Ancienne porte
- 5- Cloison en bois
- 6- Evier
- 7- Descente vers la cave

29 ROSCOFF

9, rue Amiral Réveillère

MAISON

Cheminée Ouest du rez-de-chaussée après  
enlèvement des lambris.

Doc.1

Cl. Léon.




29 ROSCOFF  
9, rue Amiral Réveillère  
MAISON

DE NEGOCIANT

Fig.1 Elévation Sud : vue générale

Cl.Inv.Artur/Lambart

85 29 01080 V

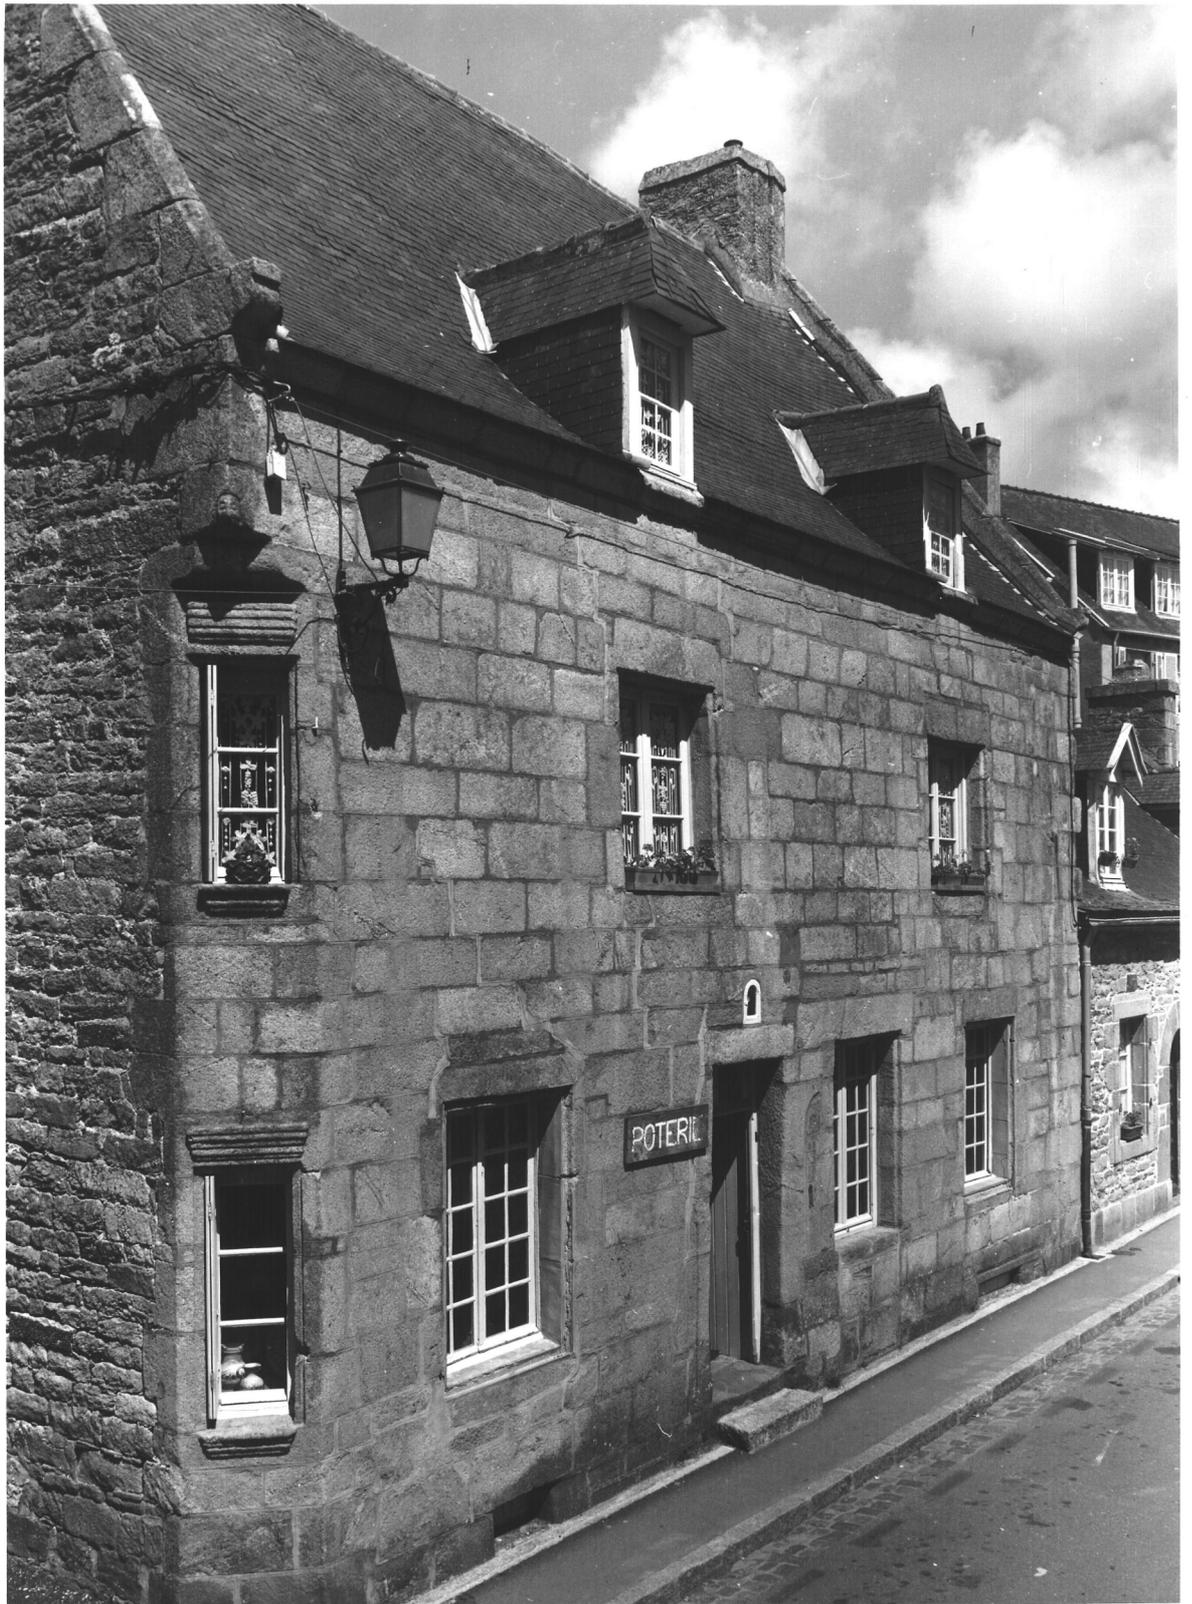

29 ROSCOFF  
9, rue Amiral Réveillère  
MAISON

DE NEGOCIANT

Fig.2 Vue de situation Nord

Cl.Inv.Artur/Lambart

85 29 01091 X



29 ROSCOFF  
9, rue Amiral Réveillère  
MAISON

DE NEGOCIANT

Fig.3 Elévation Nord et cour : vue générale

Cl.Inv.Artur/Lambart

85 29 01094 X



29 ROSCOFF  
9, rue Amiral Réveillère  
MAISON

DE NEGOCIANT

Fig.4 Aile Sud, cave : vue générale

Cl.Inv.Artur/Lambart

85 29 01083 X



29 ROSCOFF  
9, rue Amiral Réveillère  
MAISON

DE NEGOCIANT

Fig.5 Aile Nord, cave : vue générale

Cl. Inv. Artur/Lambart

85 29 01082 X



Fig.6 Rez-de-chaussée, pièce Ouest : détail du mur Cl.Inv.Artur/Lambart  
Ouest

85 29 01086 X



29 ROSCOFF  
9, rue Amiral Réveillère  
MAISON

DE NEGOCIANT

Fig.7 Rez-de-chaussée : détail d'une cloison de  
séparation

Cl.Inv.Artur/Lambart

85 29 01085 X



Fig.8 Aile Nord : détail de la cheminée Nord

Cl.Inv.Artur/Lambart

85 29 01081 X

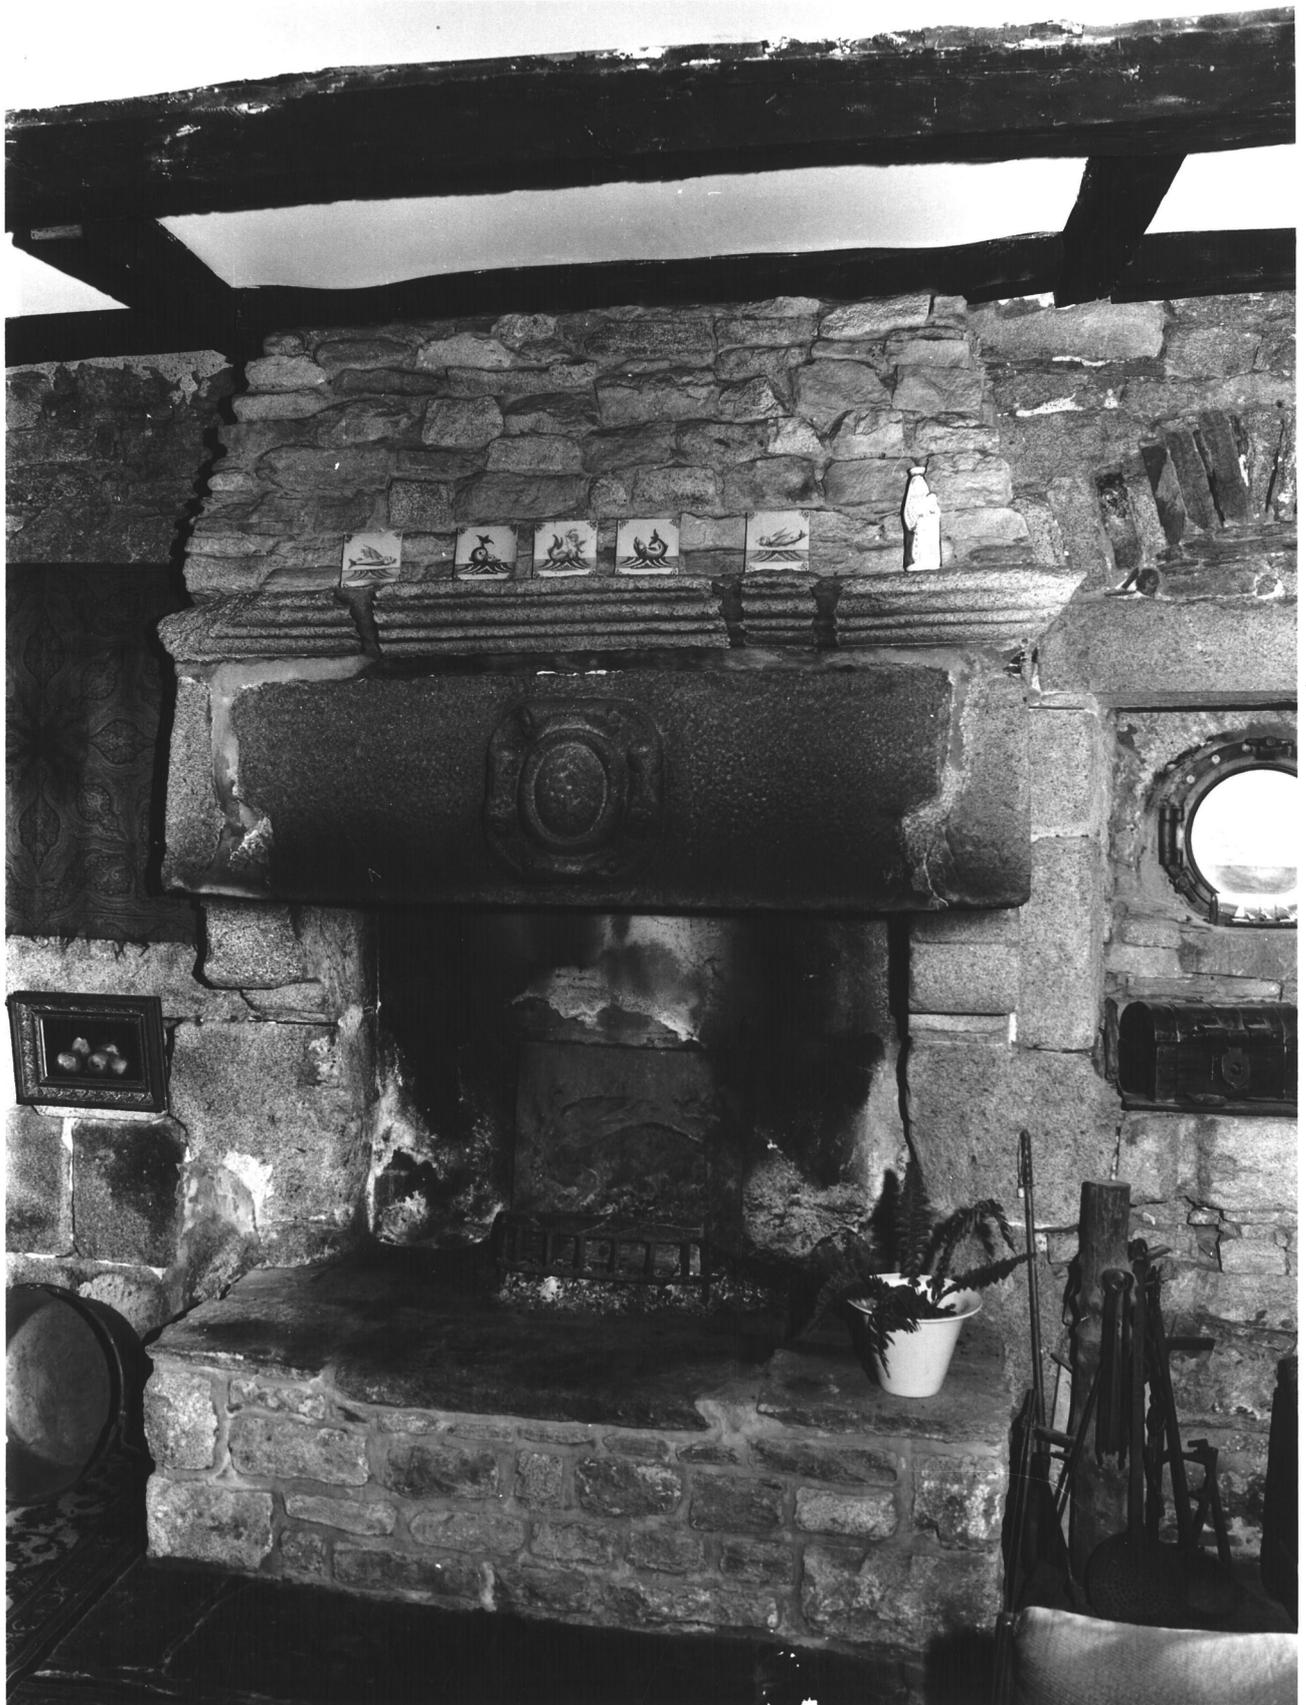


Fig.9 Aile Nord, mur Ouest : détail de l'ancien  
évier Cl.Inv.Artur/Lambart

85 29 01084 X

