

Département : 29

2392

Aire d'étude : SAINT POL DE LEON

Commune : ROSCOFF

Adresse : 19 RUE AMIRAL REVEILLERE

Dénomination : **MAISON**

Destinataire : DE NEGOCIANT

1A00064889

Coordonnées : LAMBERT1 XO = 0135000 XE = 0136500 YN = 0133600 YS = 0132500

Cadastre : 1984 AC 318

PROPRIETE PRIVEE

Protection : INSCRIT M.H. EN 1974

A SIGNALER

Dossier de PRE INVENTAIRE NORMALISE établi en 1985, 1990 par DOUARD, TOSKER

(C) INVENTAIRE GENERAL, 1985

HISTORIQUE

CORPS DE LOGIS SUD CONSTRUIT VERS 1570 ; CORPS DE LOGIS NORD AVEC LATRINES EN ENCORBELLEMENT ET ESCALIER EXTERIEUR DATENT DE LA 1ERE MOITIE 17E SIECLE.

DESCRIPTION

SITUATION : EN VILLE

MATERIAUX

Gros oeuvre : GRANITE, PIERRE DE TAILLE, MOELLON

Couverture : ARDOISE

STRUCTURE

Vaisseaux et étages : SOUS SOL, 1 ETAGE CARRE

COUVERTURE : TOIT A LONGS PANS, NOUE

DISTRIBUTION : ESCALIER DANS OEUVRE, ESCALIER EN VIS, EN MACONNERIE, ESCALIER DE DISTRIBUTION EXTERIEUR, ESCALIER DROIT, EN MACONNERIE

DECOR

Technique : SCULPTURE

Représentation : SYMBOLE PROFESSIONNEL

ARMES DE MARCHAND OU D'ARMATEUR

TYPOLOGIE : MAISON COUR FERMEE, MITOYEN 1 COTE, PLAN EN U, TOUR D'ESCALIER POSTERIEURE, TOUR D'ESCALIER DANS L'ANGLE


Table des illustrations

PI.I	Extrait du cadastre de 1984, section AC (échelle 1/1000è)	
PI.II	Plan du rez-de-chaussée (relevé M.H.)	
PI.II	Plan du premier étage (relevé M.H.)	
PI.IV	Plan du deuxième étage (relevé M.H.)	
Doc.1	Elévation Sud : vue générale, carte postale ancienne (coll.privée)	85 29 01255 X
Fig.1	Elévation Sud : vue générale	85 29 01230 X
Fig.2	Elévation Est : vue générale	85 29 01231 X
Fig.3	Corps de bâtiment Nord, élévation Nord : vue générale	85 29 01289 X
Fig.4	Rez-de-chaussée : détail de la cheminée Est	85 29 01251 X
Fig.5	Rez-de-chaussée : détail de la cheminée Ouest	85 29 01252 X
Fig.6	Départ de l'escalier à vis : vue générale	85 29 01253 X
Fig.7	Cour, escalier extérieur et élévation Sud du corps de bâtiment Nord : vue générale	85 29 01254 X


ROSCOFF
19, rue Amiral Réveillère
MAISON

DE NEGOCIANT

Pl.I Extrait du cadastre de 1984, section AC
(échelle 1/1000è)

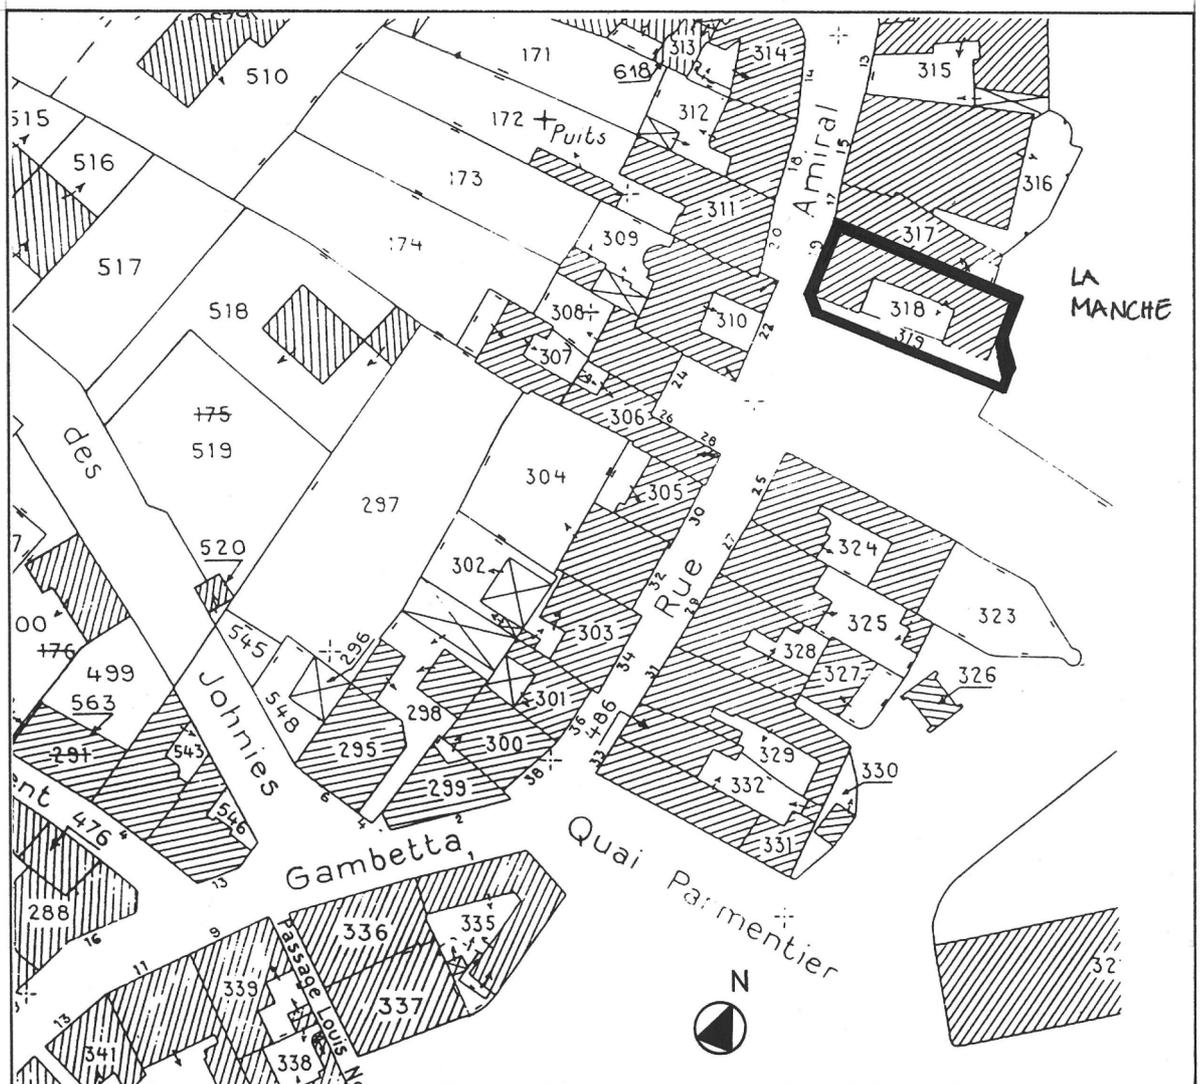


Pl.II Plan du rez-de-chaussée (relevé M.H.)

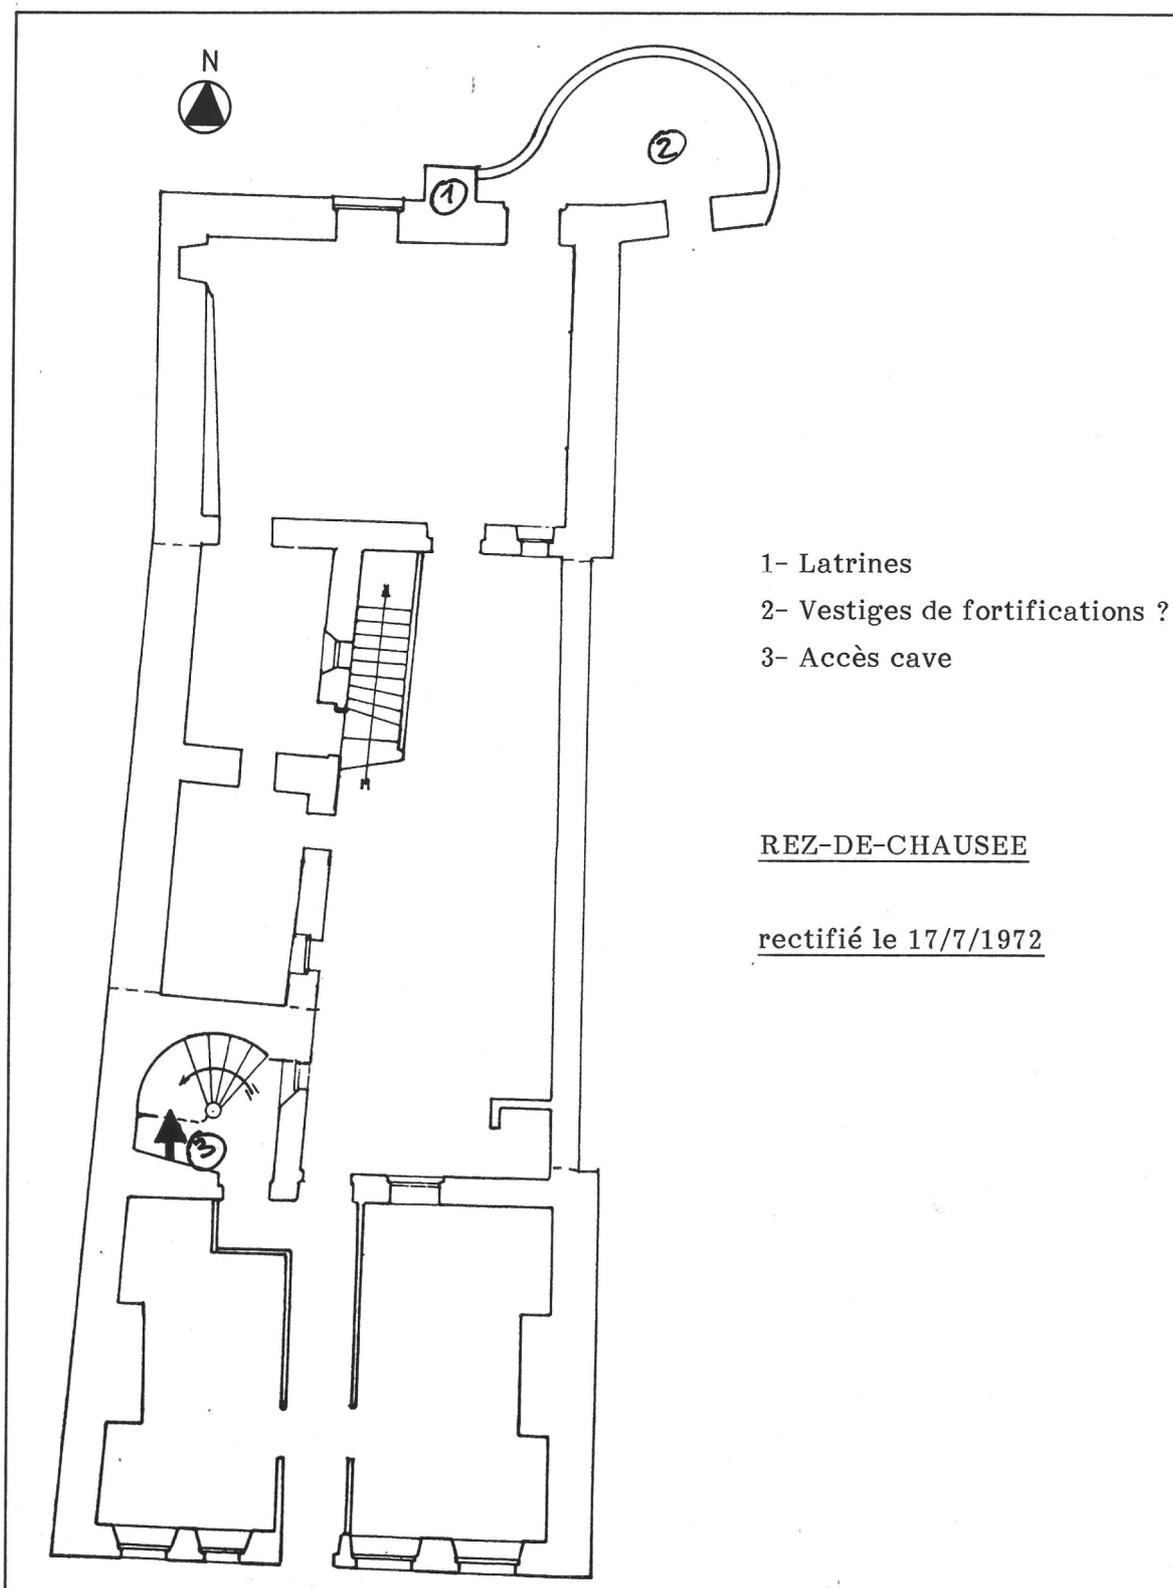

ROSCOFF
19, rue Amiral Réveillère
MAISON

DE NEGOCIANT


Pl.III Plan du premier étage (relevé M.H.)

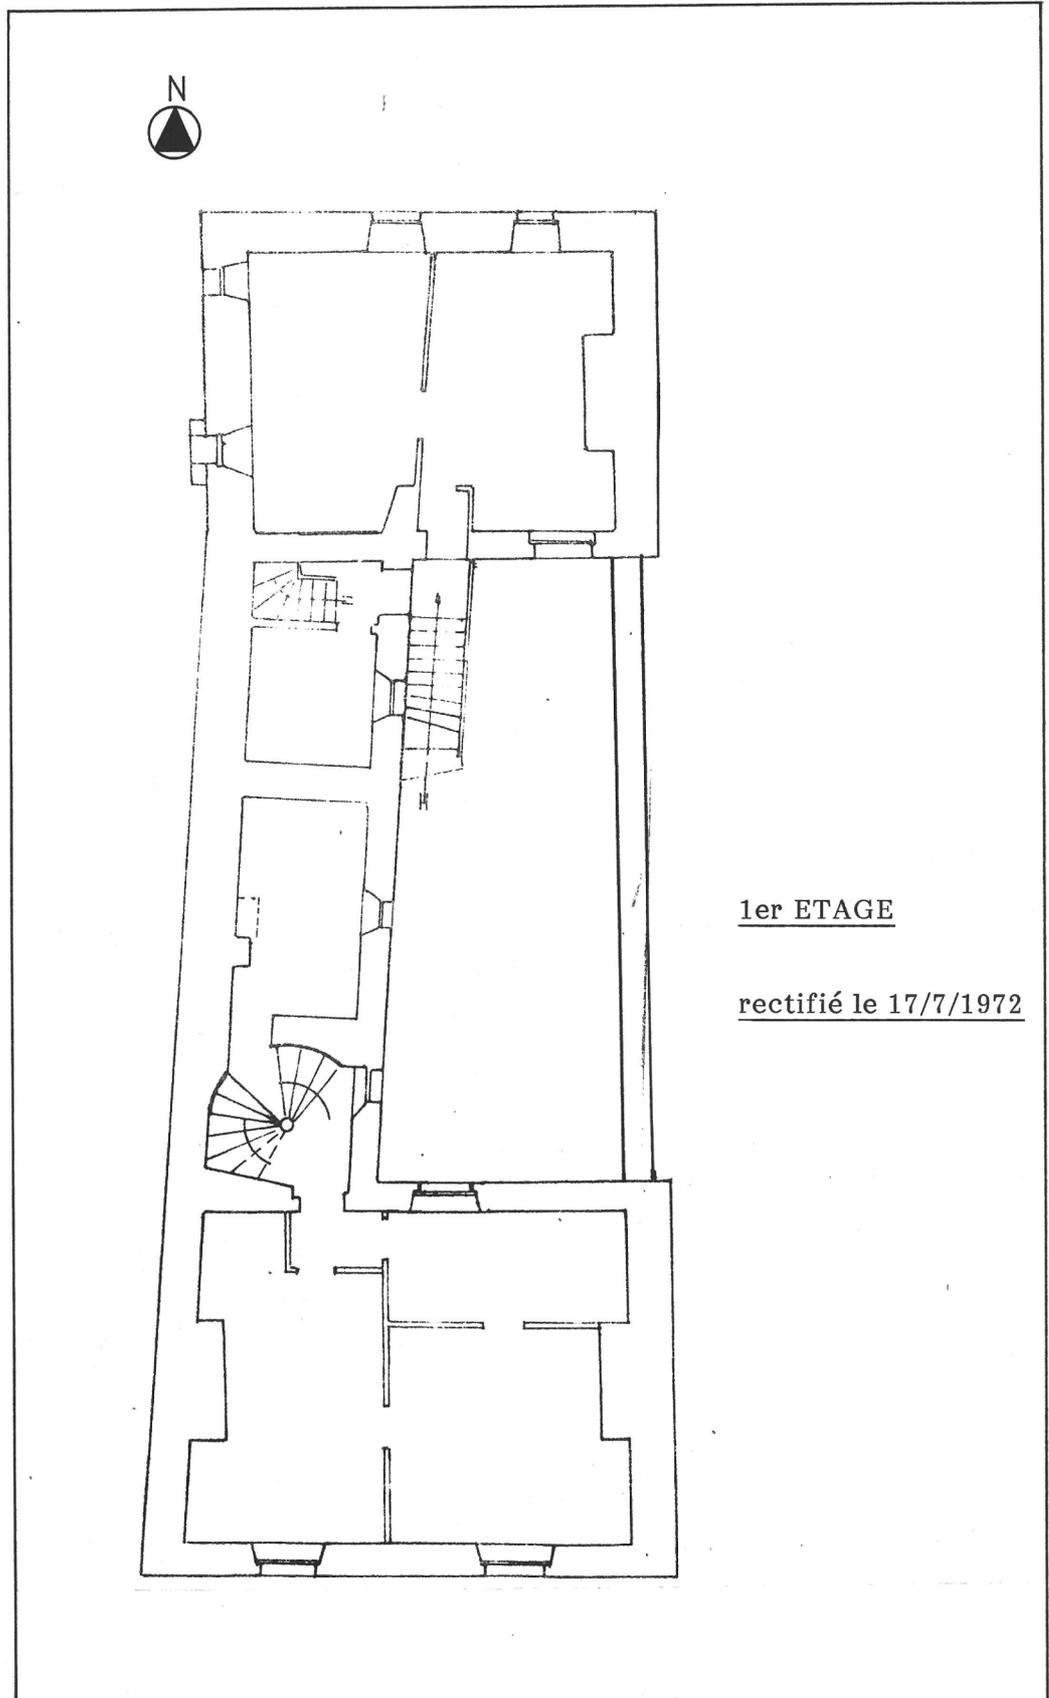

ROSCOFF
19, rue Amiral Réveillère
MAISON

DE NEGOCIANT

Pl.IV Plan du deuxième étage (relevé M.H.)

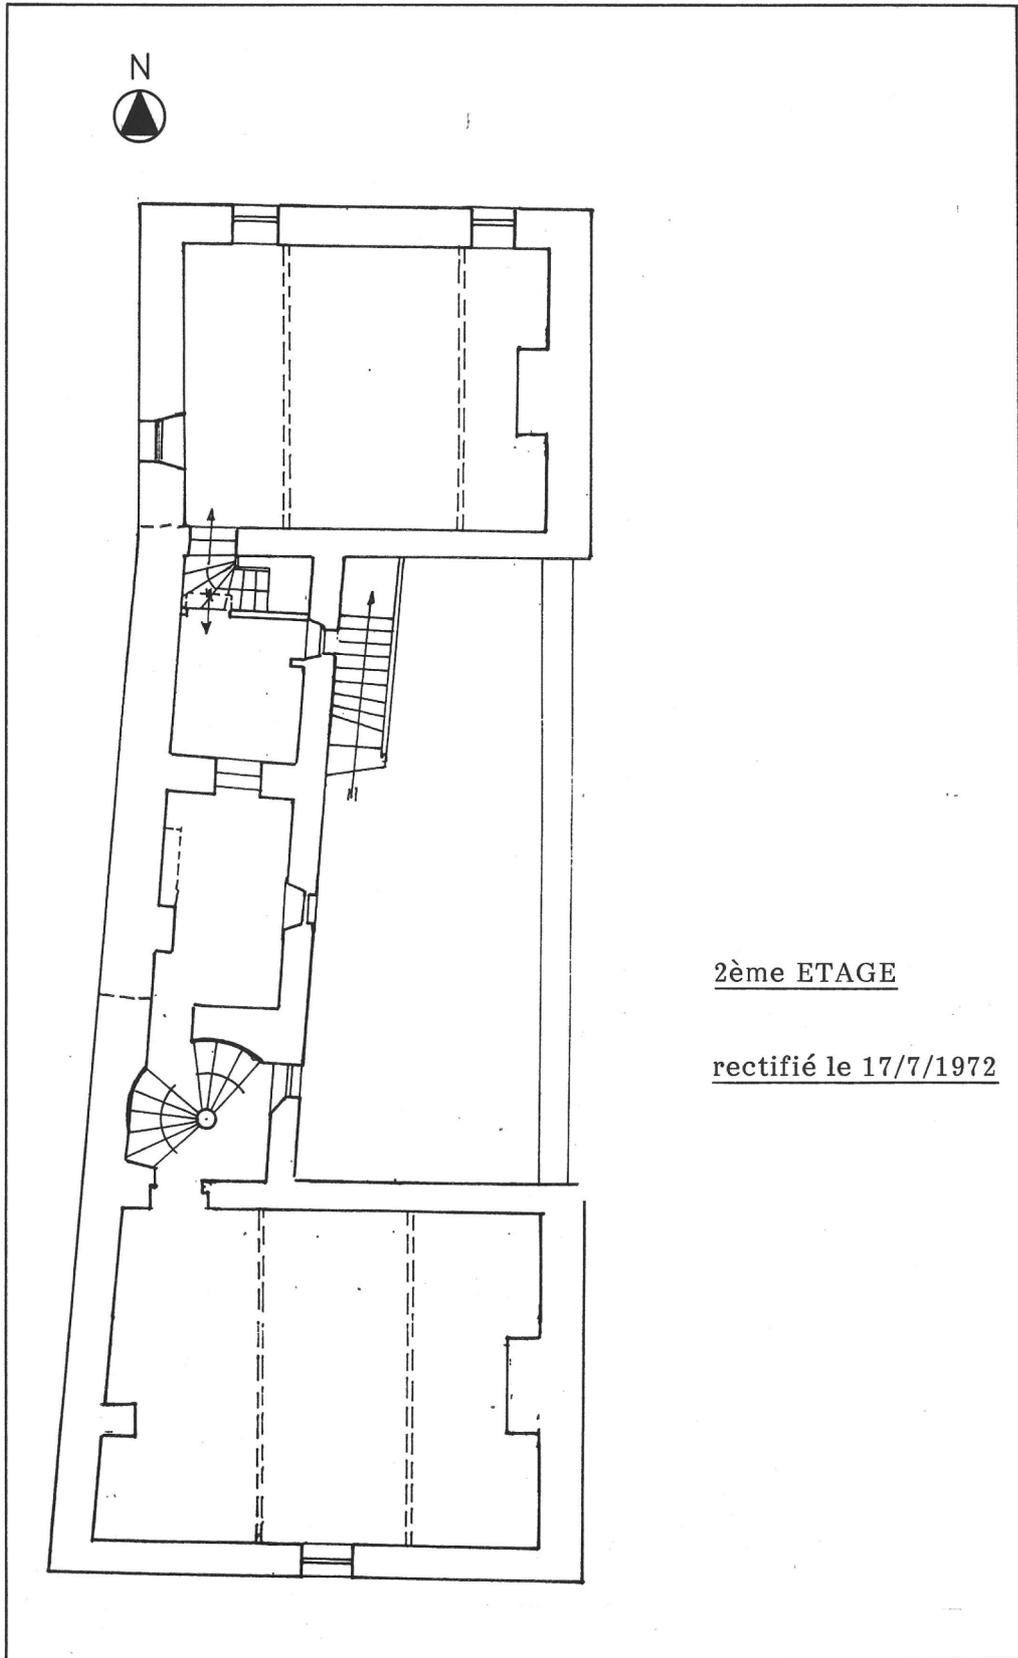

2ème ETAGE

rectifié le 17/7/1972

Doc.1 Elévation Sud : vue générale, carte postale Cl.Inv.Artur/Lambart
ancienne (coll.privée)

85 29 01255 X



Fig.1 Elévation Sud : vue générale

Cl.Inv.Artur/Lambart

85 29 01230 X



29 ROSCOFF
19, rue Amiral Réveillère
MAISON

DE NEGOCIANT

Fig.2 Elévation Est : vue générale

Cl.Inv.Artur/Lambart

85 29 01231 X



Fig.3 Corps de bâtiment Nord, élévation Nord : vue Cl.Inv.Artur/Lambart
générale

85 29 01289 X



Fig.4 Rez-de-chaussée : détail de la cheminée Est Cl.Inv.Artur/Lambart

85 29 01251 X



Fig.5 Rez-de-chaussée : détail de la cheminée Ouest Cl.Inv.Artur/Lambart

85 29 01252 X



Fig.6 Départ de l'escalier en vis : vue générale Cl.Inv.Artur/Lambart

85 29 01253 X



Fig.7 Cour, escalier extérieur et élévation Sud du Cl.Inv.Artur/Lambart
corps de bâtiment Nord : vue générale

85 29 01254 X

