

Département : 29

2396

Aire d'étude : SAINT POL DE LEON

Commune : ROSCOFF

Adresse : 2 RUE ARMAND ROUSSEAU

Dénomination : MAISON

Destinataire : DE NEGOCIANT

1A00064893

Coordonnées : LAMBERT1 XO = 0135000 XE = 0136500 YN = 0133600 YS = 0132500

Cadastre : 1984 AC 158

PROPRIETE PRIVEE

A SIGNALER **I.S.M.H. le 25 mars 1997**

Dossier de PRE INVENTAIRE NORMALISE établi en 1985, 1990 par DOUARD, TOSCAR

(C) INVENTAIRE GENERAL, 1985

HISTORIQUE

LOGIS CONSTRUIT VERS 1570 ; LUCARNE DECOREE PORTE LA DATE 1603 ; CLOISONS INTERIEURES DEBUT 18E SIECLE ; ESCALIER SECONDAIRE EN ENCORBELLEMENT, DESSERVANT UNE CHAMBRE HAUTE SUR ESCALIER.

DESCRIPTION

SITUATION : EN VILLE

COMPOSITION D'ENSEMBLE

Parties constituantes : JARDIN

MATERIAUX

Gros oeuvre : GRANITE, PIERRE DE TAILLE, MOELLON

Couverture : ARDOISE

STRUCTURE

Vaisseaux et étages : SOUS SOL, 1 ETAGE CARRE

COUVERTURE : TOIT A LONGS PANS, NOUE

DISTRIBUTION : ESCALIER HORS OEUVRE, ESCALIER EN VIS SANS JOUR, EN MACONNERIE

DECOR

Technique : SCULPTURE

Représentation : TETE D'HOMME

TYPLOGIE : MAISON D'ANGLE, MITOYEN 1 COTE, PLAN MASSE, TOUR D'ESCALIER POSTERIEURE, ENTREE FRONTALE, LOGIS A DEUX PIECES PAR ETAGE


Table des illustrations


Pl I	Extrait du cadastre de 1984, section AC, échelle 1/1000e	
Pl.II	Plan au sol	86 29 244 P
Pl.III	Coupe transversale	86 29 245 P
Pl.IV	Fonction des pièces	photocopie
Fig.1	Elévation Nord, vue générale	85 29 1020 X
Fig.2	Elévation Nord, lucarne (1603)	85 29 1140 X
Fig.3	Vue de situation Sud	85 29 1023 X
Fig.4	Elévation Sud, vue générale	85 29 1141 X
Fig.5	Rez-de-chaussée, cheminée Est	86 29 1559 X
Fig.6	Etage, cheminée Ouest, piedroit droit	86 29 1560 X

ROSCOFF
2, rue Armand Rousseau
MAISON

DE NEGOCIANT

Pl.I Extrait du cadastre de 1984, section AC
(échelle 1/1000è)

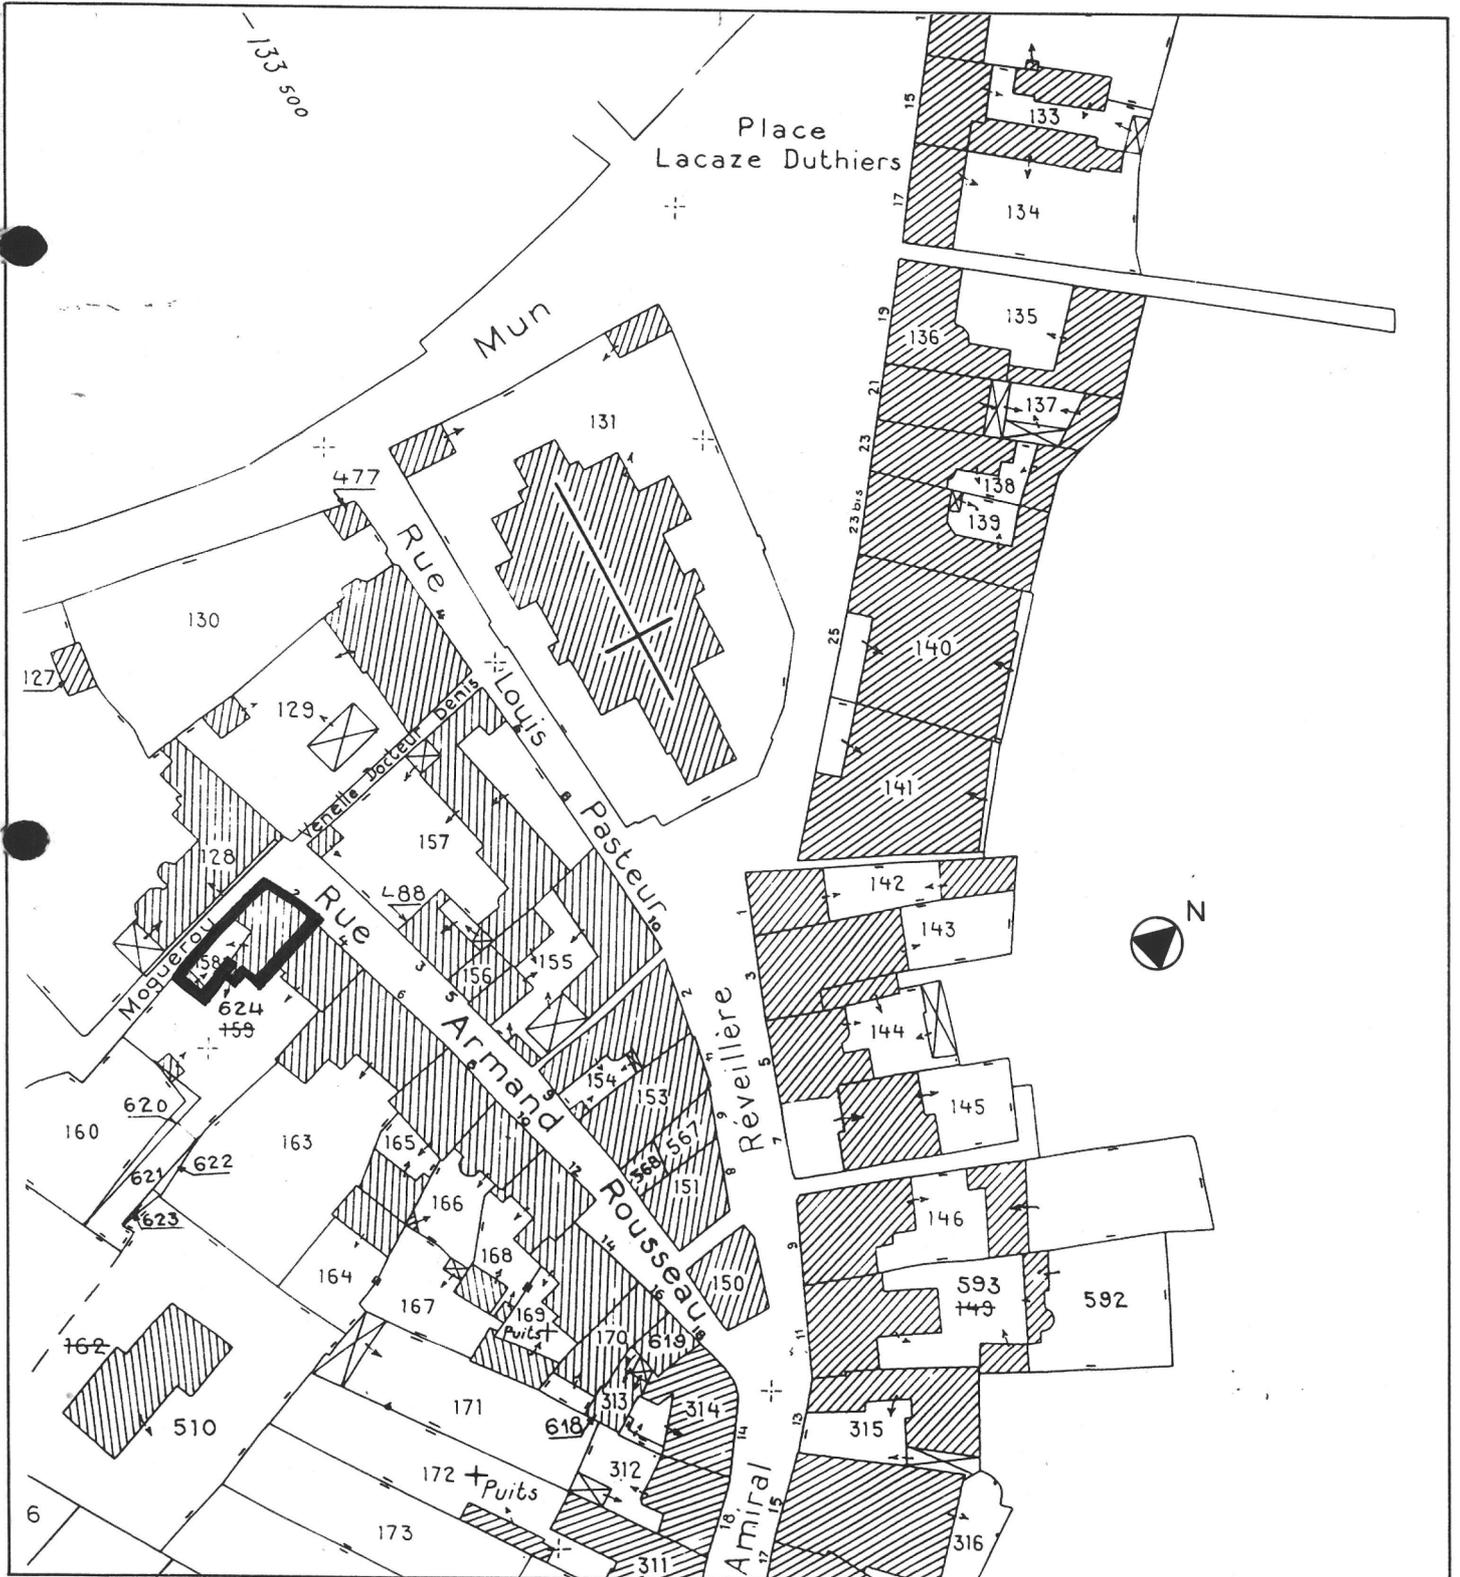

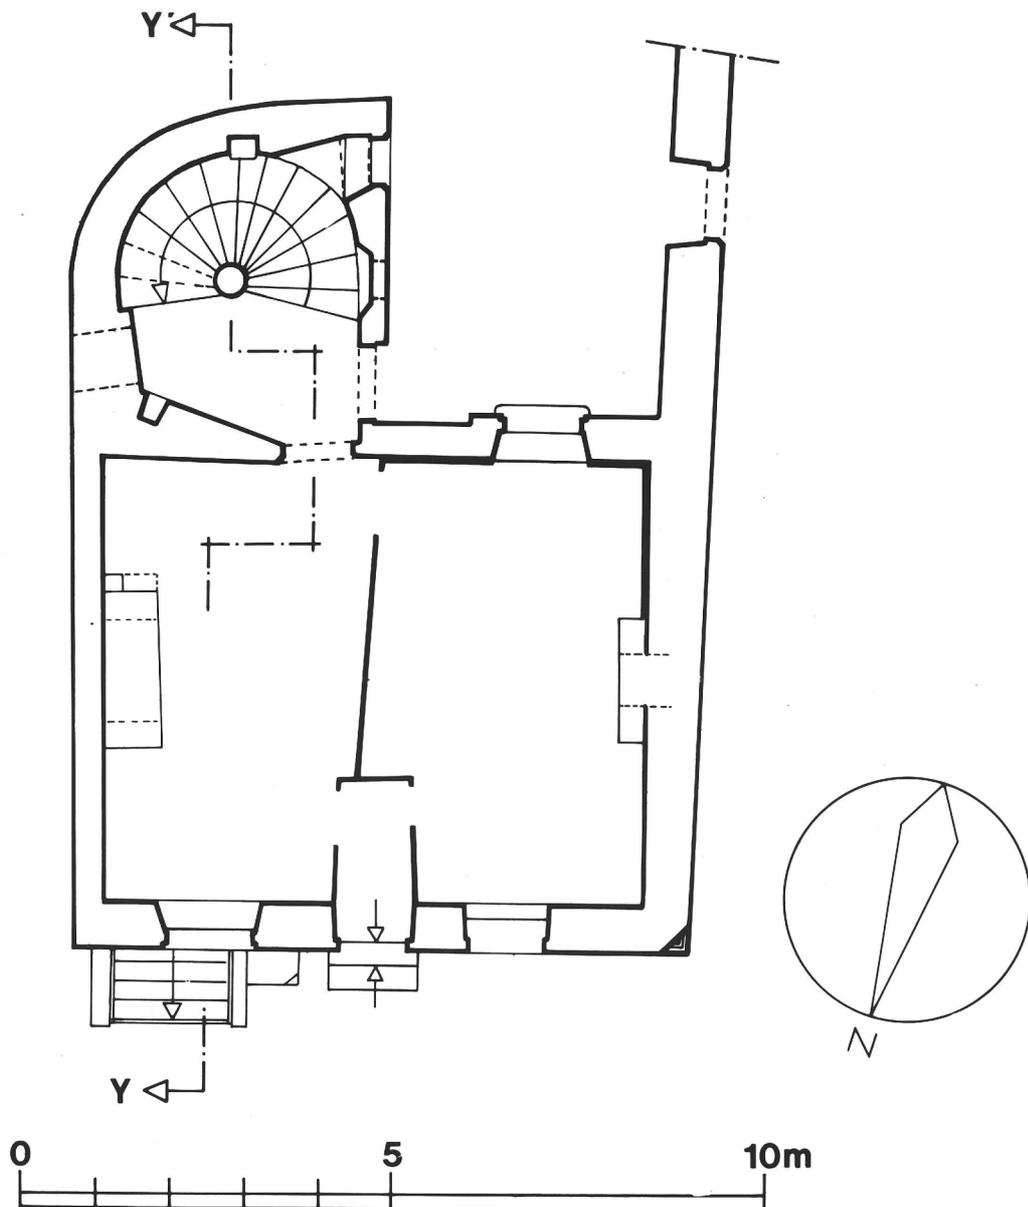

Plan au sol


29 ROSCOFF
2, rue Armand Rousseau
MAISON

DE NEGOCIANT

Pl.III Coupe transversale

Cl.Inv.Artur/Lambart

86 29 00245 P

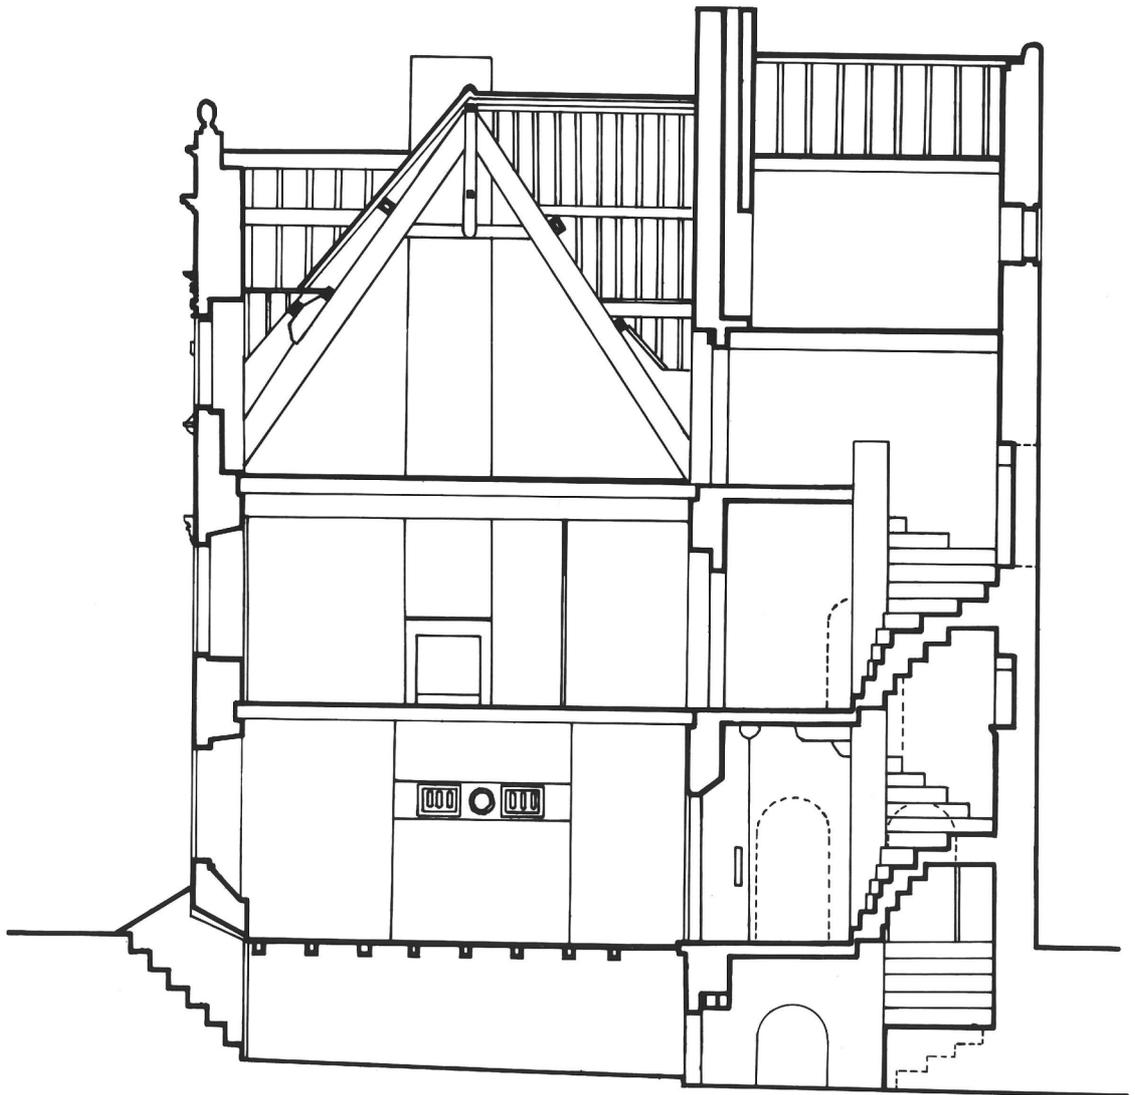


0 5 10m

coupe selon Y-Y'


Pl.IV Plan de fonction des pièces

- 1- Corps de bâtiment disparu ?
- 2- Accès cave
- 3- Niches à bougies ou lampes

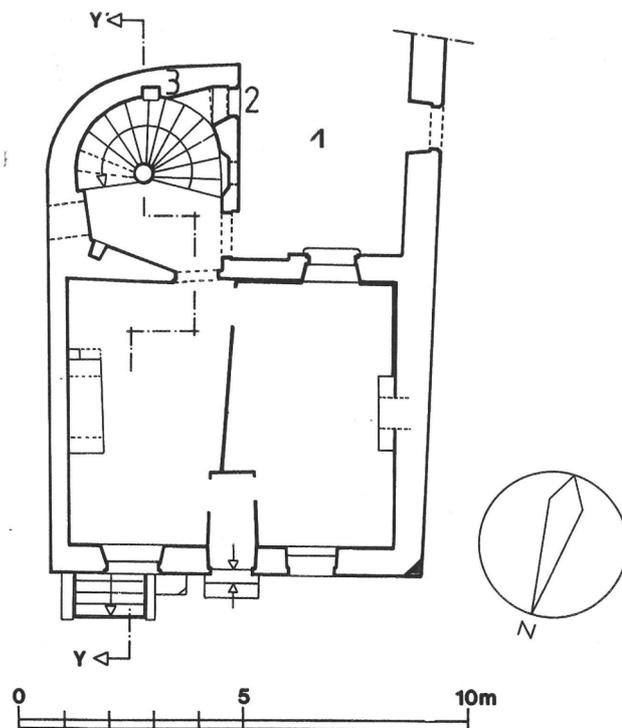

Plan au sol

- 1- Porte bouchée
- 2- Chambre haute sur escalier
avec cheminée
- 3- Escalier secondaire en
encorbellement

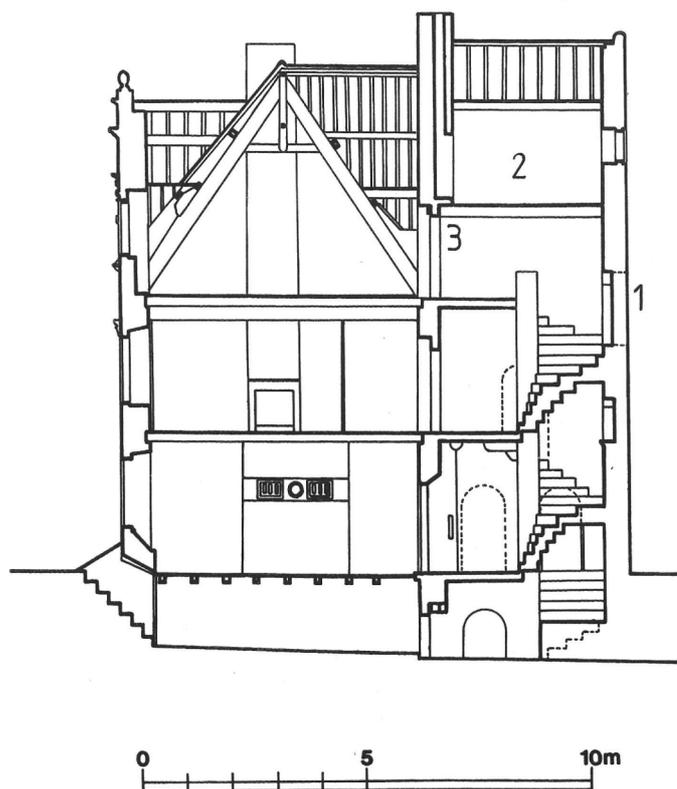

coupe selon Y-Y'

29 ROSCOFF
2, rue Armand Rousseau
MAISON

DE NEGOCIANT

Fig.1 Elévation Nord : vue générale

Cl. Inv. Artur/Lambart

85 29 01020 X



Fig.2 Elévation Nord : détail de la lucarne datée Cl.Inv.Artur/Lambart
1603

85 29 01140 X



29 ROSCOFF
2, rue Armand Rousseau
MAISON

DE NEGOCIANT

Fig.3 Elévation Sud : vue de situation

Cl.Inv.Artur/Lambart

85 29 01023 X



29 ROSCOFF
2, rue Armand Rousseau
MAISON

DE NEGOCIANT

Fig.4 Elévation Sud : vue générale

Cl. Inv. Artur/Lambart

85 29 01141 X



29 ROSCOFF
2, rue Armand Rousseau
MAISON

DE NEGOCIANT

Fig.5 Rez-de-chaussée, cheminée Est : détail du linteau Cl.Inv.Artur/Lambart

86 29 01559 X



Fig.6 Etage, cheminée Ouest : détail piedroit droit Cl.Inv.Artur/Lambart

86 29 01560 X

