

Département : 29

2399

Aire d'étude : SAINT POL DE LEON

Commune : ROSCOFF

Adresse : 8 RUE DES CAPUCINS

Dénomination : MAISON

1A00064896

Coordonnées : LAMBERT1 X = 0135430 Y = 0132720

Cadastre : 1984 AE 34

PROPRIETE PRIVEE

Dossier de PRE INVENTAIRE NORMALISE établi en 1985, 1990 par DOUARD, TOSKER

(C) INVENTAIRE GENERAL, 1985

## HISTORIQUE

PEUT ETRE ANCIENNE MAISON D'HOTE DU COUVENT DES CAPUCINS CONSTRUITE PEU APRES 1738 D'APRES LE PLAN D'ETIENNE LOIZEL, APPAREILLEUR DE BATIMENTS DE MORLAIX ; CLOISONNEMENT ET ESCALIER 19E SIECLE.

## DESCRIPTION

SITUATION : EN VILLE

### COMPOSITION D'ENSEMBLE

Parties constituantes : JARDIN, REMISE

### MATERIAUX

Gros oeuvre : ENDUIT PARTIEL, GRANITE, PIERRE DE TAILLE

Couverture : ARDOISE

### STRUCTURE

Vaisseaux et étages : ETAGE DE COMBLE

COUVERTURE : TOIT A LONGS PANS

DISTRIBUTION : ESCALIER DANS OEUVRE, ESCALIER EN VIS SANS JOUR, EN CHARPENTE

## Table des illustrations

PI I Extrait du cadastre de 1984, section AE, échelle 1/1000e

PI.II Schéma de distribution au sol

Fig.1 Elévation Est 85 29 1075 X

Fig.2 Elévation Ouest 85 29 1076 X


Fig.3 Couloir central et départ d'escalier 85 29 1077 X

Fig.4 Rez-de-chaussée, pièce Ouest, lambris et fenêtre 85 29 1079 X

Fig.5 Rez-de-chaussée, pièce Ouest, cheminée 85 29 1078 X


ROSCOFF  
8, rue des Capucins  
MAISON

Pl.I Extrait du cadastre de 1984, section AE  
(échelle 1/1000è)

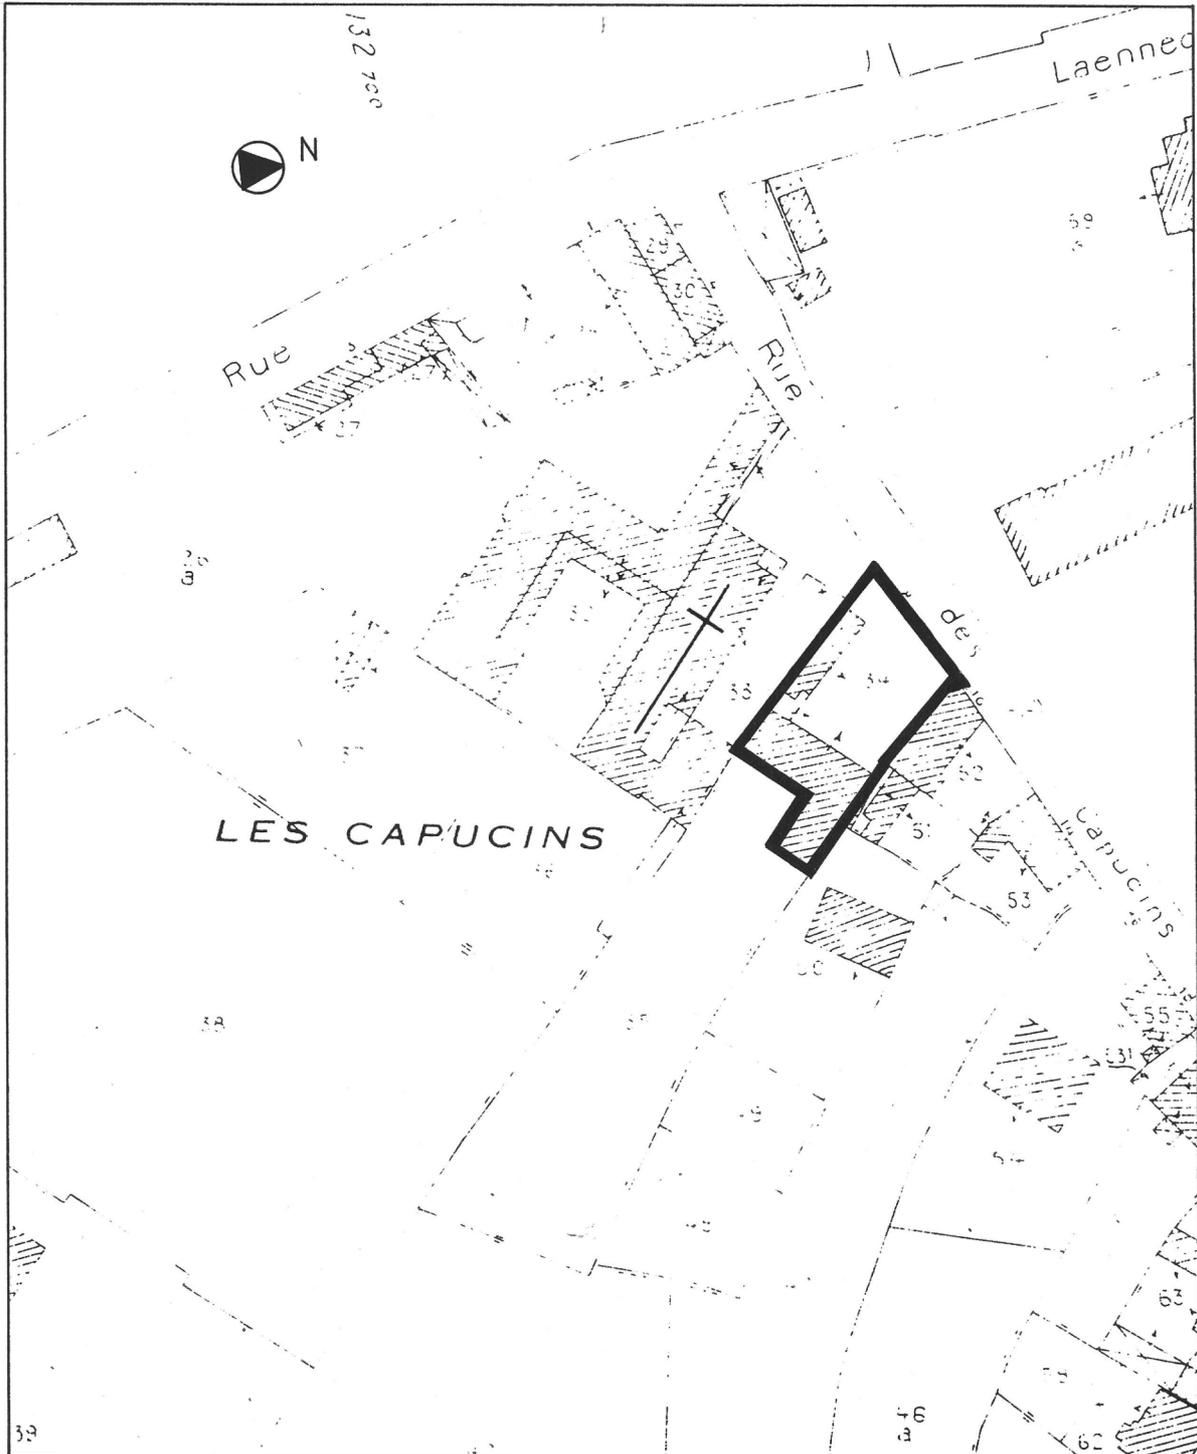

ROSCOFF  
8, rue des Capucins  
MAISON

Pl.II Schéma de distribution au sol

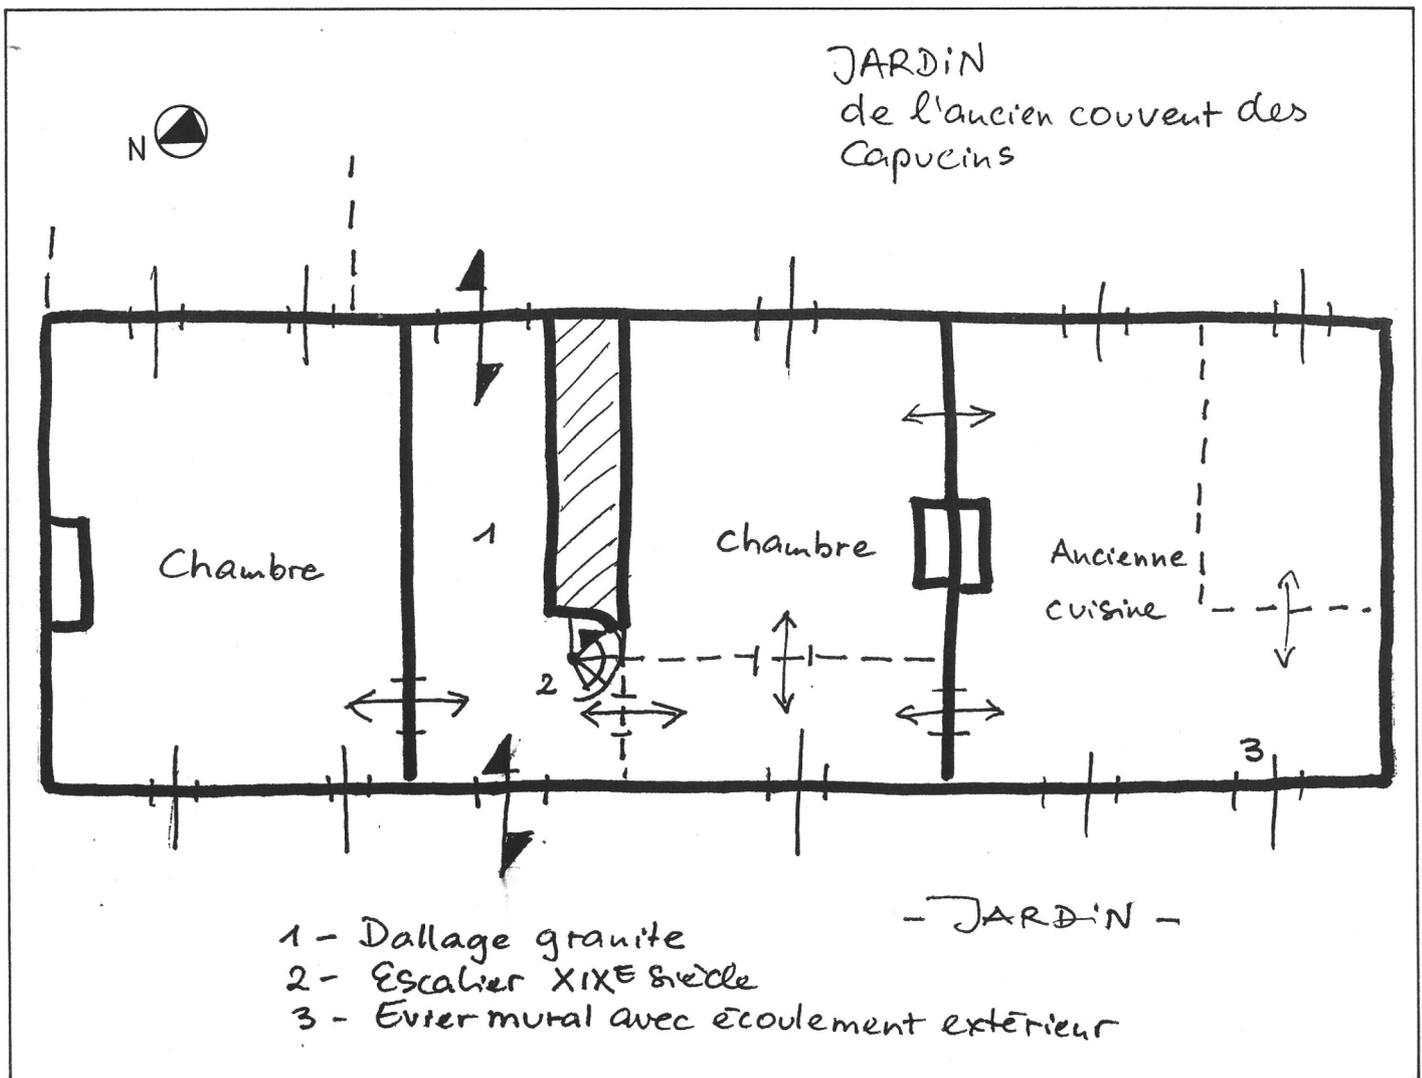

29 ROSCOFF  
8, rue des Capucins  
MAISON

Fig.1 Elévation Est : vue générale

Cl. Inv. Artur/Lambart

85 29 01075 X



29 ROSCOFF  
8, rue des Capucins  
MAISON

Fig.2 Elévation Ouest : vue générale

Cl.Inv.Artur/Lambart

85 29 01076 X



29 ROSCOFF  
8, rue des Capucins  
MAISON

Fig.3 Couloir central et départ d'escalier : vue Cl.Inv.Artur/Lambart  
générale

85 29 01077 X



29 ROSCOFF  
8, rue des Capucins  
MAISON

Fig.4 Rez-de-chaussée, pièce Ouest : détail  
lambris et fenêtre

Cl.Inv.Artur/Lambart

85 29 01079 X



Fig.5 Rez-de-chaussée, pièce Ouest : détail de  
cheminée

Cl.Inv.Artur/Lambart

85 29 01078 X

