

Département : 29

2401

Aire d'étude : SAINT POL DE LEON

Commune : ROSCOFF

Adresse : 31 RUE GAMBETTA

Dénomination : MAISON

Destinataire : DE NEGOCIANT

1/1000 64898

Coordonnées : LAMBERT1 X = 0135590 Y = 0133180

Cadastre : 1984 AC 349

PROPRIETE PRIVEE

Dossier de PRE INVENTAIRE NORMALISE établi en 1985, 1990 par DOUARD, TOSKER

(C) INVENTAIRE GENERAL, 1985

## HISTORIQUE

MAISON CONSTRUITE PENDANT LA 2E MOITIE DU 16E SIECLE POUR UN ARMATEUR OU UN MARCHAND, A L'ORIGINE ACCES DIRECT AU PORT DE ROSCOFF ; LATRINES EN ENCORBELLEMENT.

## DESCRIPTION

SITUATION : EN VILLE

### COMPOSITION D'ENSEMBLE

Parties constituantes : JARDIN

### MATERIAUX

Gros oeuvre : GRANITE, PIERRE DE TAILLE

Couverture : ARDOISE

### STRUCTURE

Vaisseaux et étages : SOUS SOL, 1 ETAGE CARRE

COUVERTURE : TOIT A LONGS PANS, NOUE, PIGNON DECOUVERT

DISTRIBUTION : ESCALIER HORS OEUVRE, ESCALIER EN VIS SANS JOUR, EN MACONNERIE

### DECOR

Technique : SCULPTURE

Représentation : ARMOIRIES

ARMES NON IDENTIFIEES

TYPLOGIE : TOUR D'ESCALIER POSTERIEURE, ENTREE CENTRE, LOGIS A DEUX PIECES PAR ETAGE


## Table des illustrations

Pl I	Extrait du cadastre de 1984, section AC, échelle 1/1000e		
Pl.II	Rez-de-chaussée, schéma de distribution		
Fig.1	Vue de situation Sud-Est	85 29 1028	X
Fig.2	Vue de situation Nord	85 29 1030	X
Fig.3	Elévation Nord	85 29 1029	X
Fig.4	Rez-de-chaussée, pièce Ouest, cheminée	85 29 1031	X
Fig.5	Rez-de-chaussée, pièce Est, évier mural	85 29 1033	X
Fig.6	Rez-de-chaussée, pièce Est, cheminée et boiserie	85 29 1034	X
Fig.7	Rez-de-chaussée, pièce Est, mur Nord, panneau en bois	85 29 1037	X
Fig.8	Rez-de-chaussée, pièce Est, mur Nord-Est, panneau en bois	85 29 1039	X
Fig.9	Rez-de-chaussée, pièce Est, mur Sud-Est, panneau en bois	85 29 1038	X
Fig.10	Rez-de-chaussée, pièce Est, panneau 1 côté droit de la cheminée	85 29 1035	X
Fig.11	Rez-de-chaussée, pièce Est, panneau 2 côté droit de la chem.	85 29 1036	X
Fig.12	Etage, pièce Ouest, cheminée	85 29 1032	X

ROSCOFF  
31, rue Gambetta  
MAISON

DE NEGOCIANT


Pl.I Extrait du cadastre de 1984, section AC  
(échelle 1/1000e)

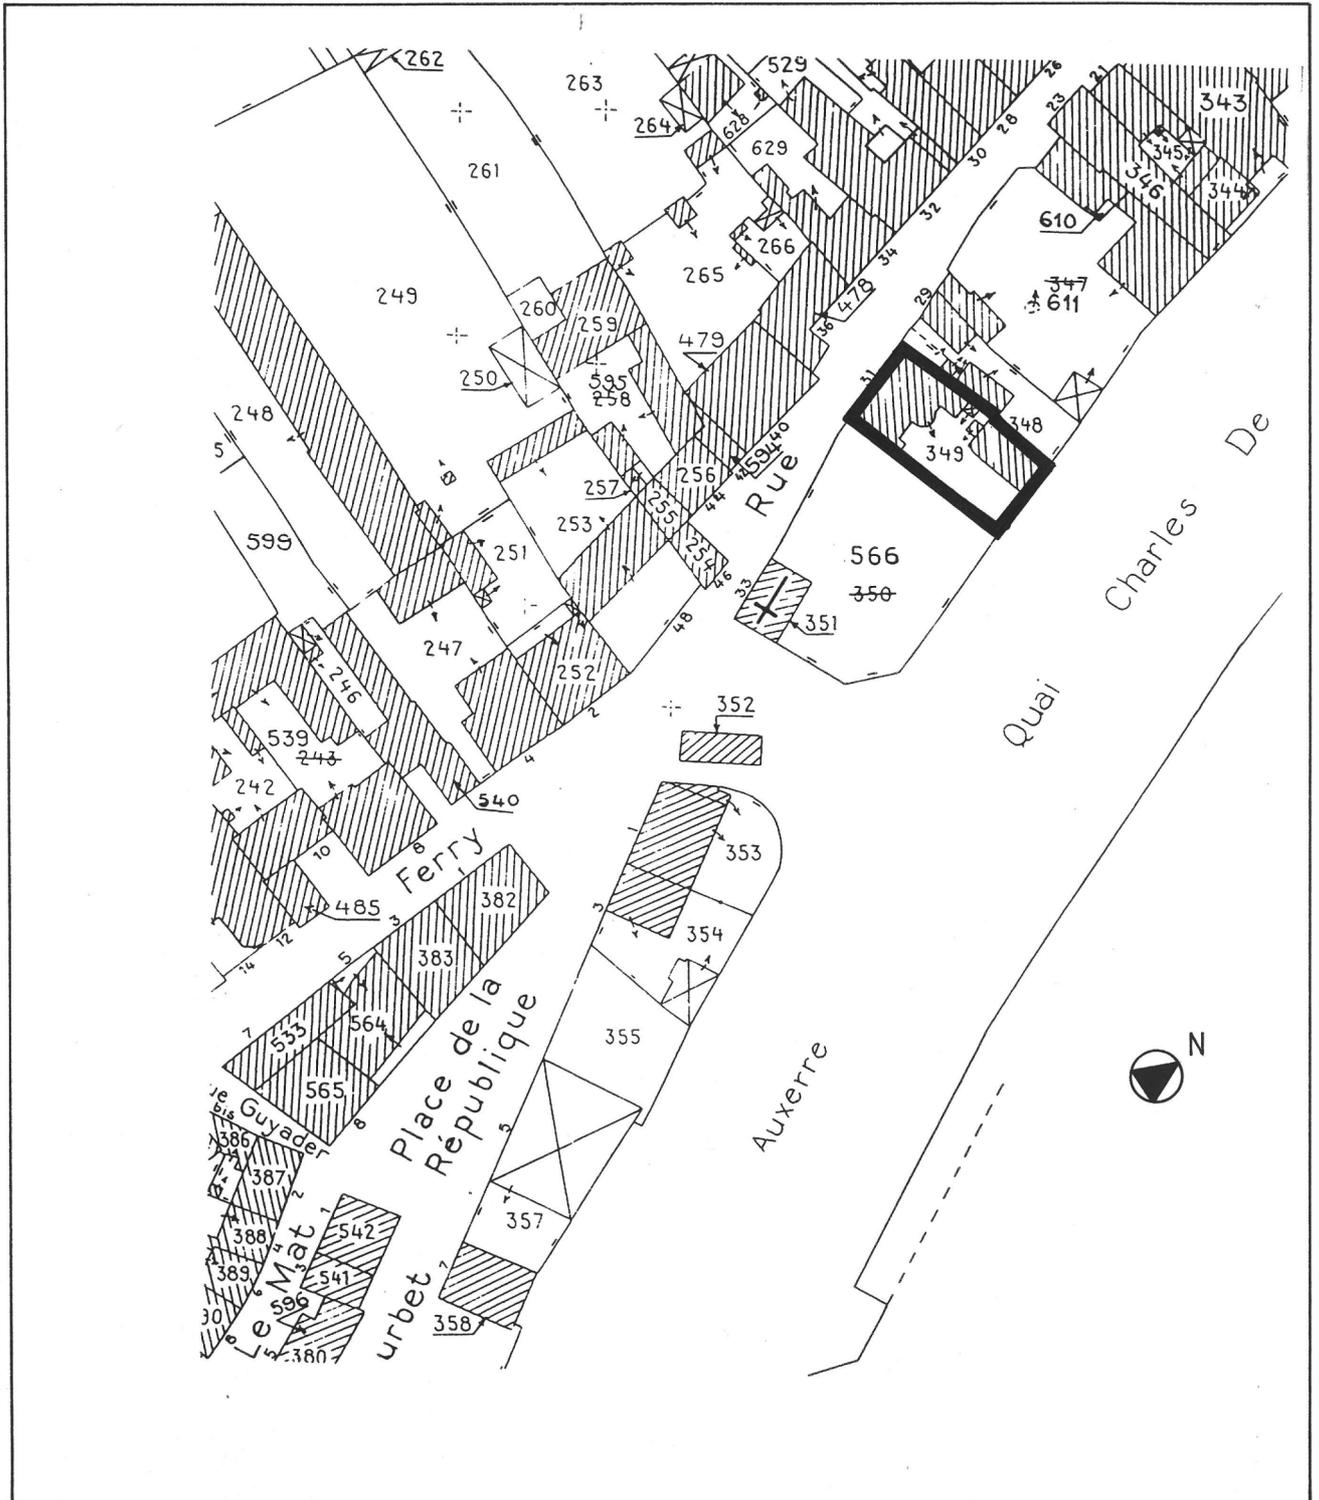

ROSCOFF  
31, rue Gambetta  
MAISON

DE NEGOCIANT

Pl.II Rez-de-chaussée : schéma de distribution

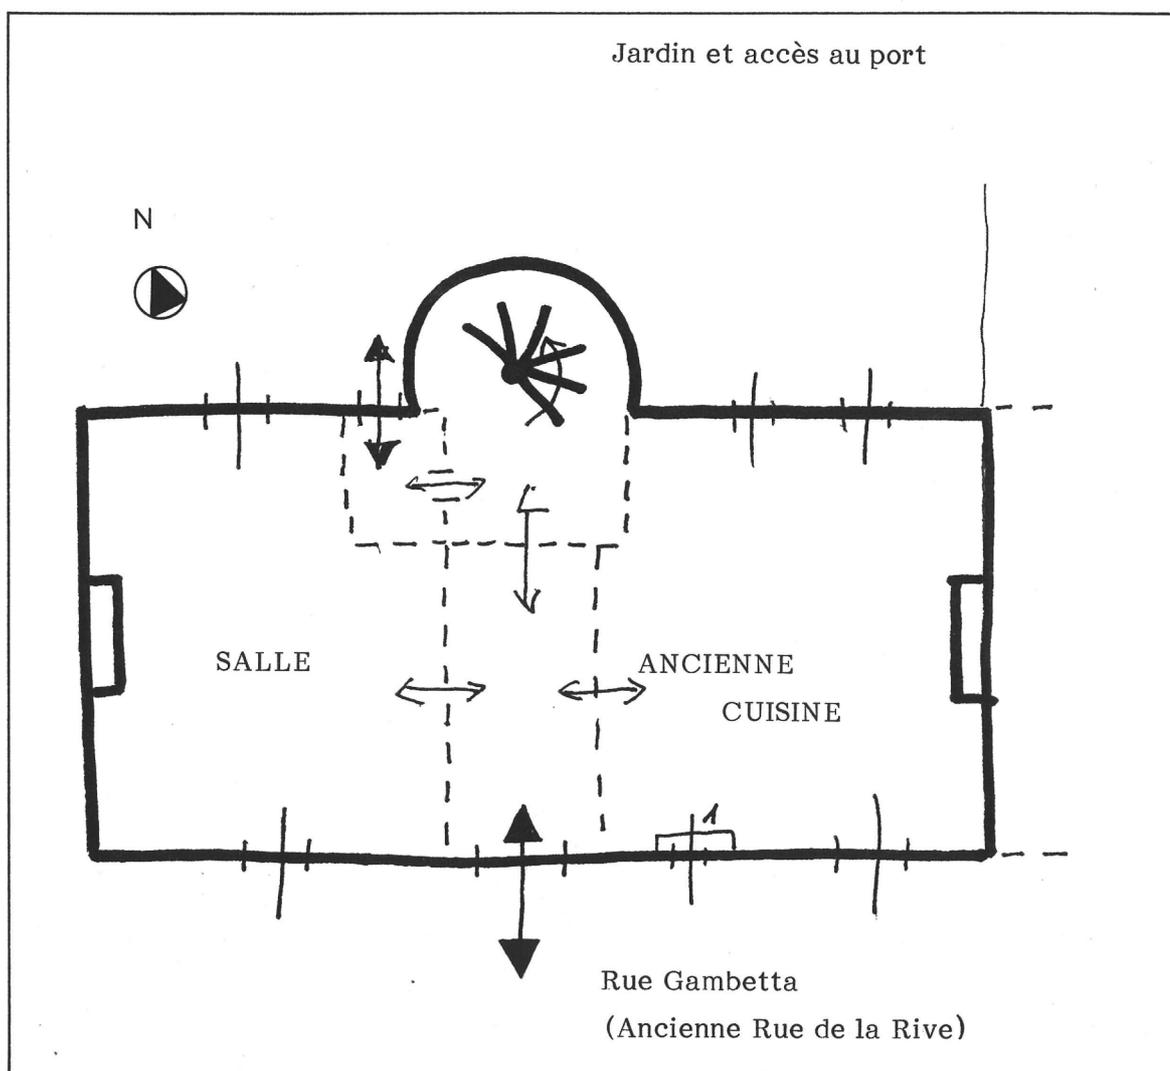

1- Evier mural avec écoulement extérieur

29 ROSCOFF  
31, rue Gambetta  
MAISON

DE NEGOCIANT

Fig.1 Elévation Sud-Est : vue générale

Cl. Inv. Artur/Lambart

85 29 01028 X



29 ROSCOFF  
31, rue Gambetta  
MAISON

DE NEGOCIANT

Fig.2 Elévation Nord : vue de situation

Cl.Inv.Artur/Lambart

85 29 01030 X



29 ROSCOFF  
31, rue Gambetta  
MAISON

DE NEGOCIANT

Fig.3 Elévation Nord : vue générale

Cl. Inv. Artur/Lambart

85 29 01029 X



29 ROSCOFF  
31, rue Gambetta  
MAISON

DE NEGOCIANT

Fig.4 Rez-de-chaussée, pièce Ouest : détail de la Cl.Inv.Artur/Lambart  
cheminée


85 29 01031 X



Fig.5 Rez-de-chaussée, pièce Est : détail de  
l'évier mural

Cl.Inv.Artur/Lambart

85 29 01033 X

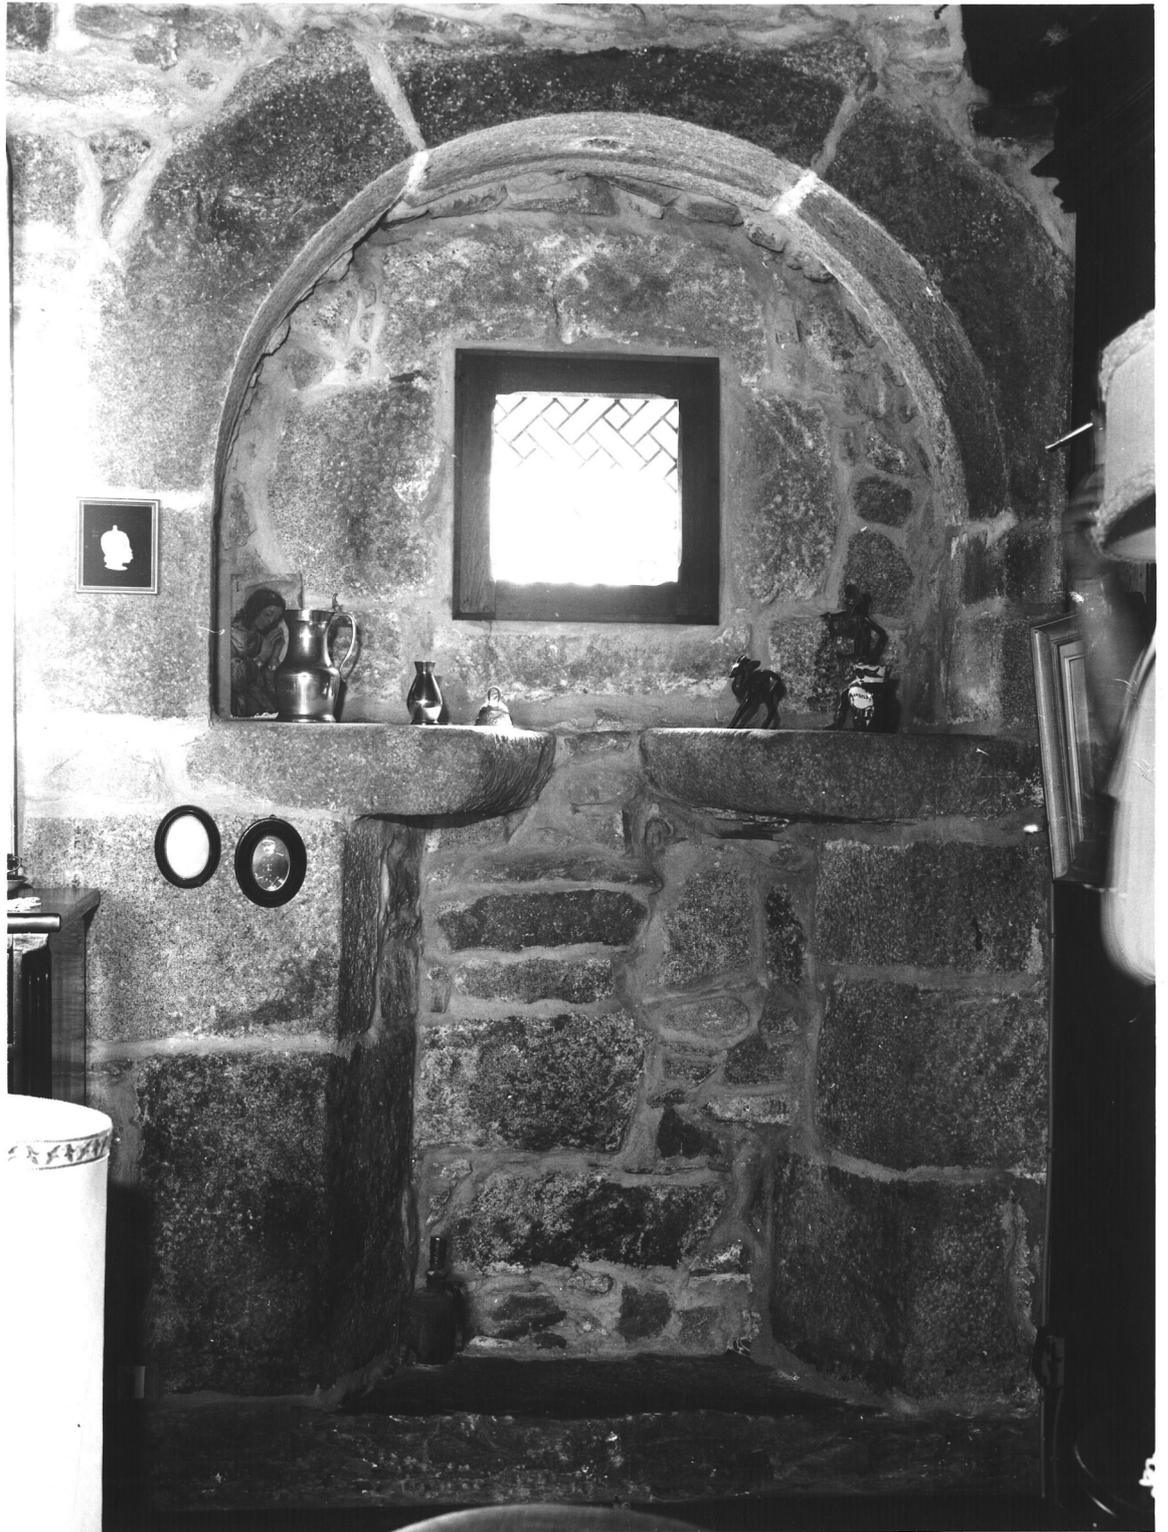

29 ROSCOFF  
31, rue Gambetta  
MAISON

DE NEGOCIANT

Fig.6 Rez-de-chaussée, pièce Est : détail des  
boiseries de la cheminée

Cl.Inv.Artur/Lambart

85 29 01034 X



29 ROSCOFF  
31, rue Gambetta  
MAISON

DE NEGOCIANT

Fig.7 Rez-de-chaussée, pièce Est, mur Nord :  
détail d'un panneau en bois

Cl.Inv.Artur/Lambart

85 29 01037 X



29 ROSCOFF  
31, rue Gambetta  
MAISON

DE NEGOCIANT

Fig.8 Rez-de-chaussée, pièce Est, mur Nord-Est : Cl.Inv.Artur/Lambart  
détail d'un panneau en bois

85 29 01039 X



29 ROSCOFF  
31, rue Gambetta  
MAISON

DE NEGOCIANT

Fig.9 Rez-de-chaussée, pièce Est, mur Sud-Est : Cl.Inv.Artur/Lambart  
détail d'un panneau en bois

85 29 01038 X



29 ROSCOFF  
31, rue Gambetta  
MAISON

DE NEGOCIANT

Fig.10 Rez-de-chaussée, pièce Est : détail du  
panneau 1 côté droit de la cheminée

Cl. Inv. Artur/Lambart

85 29 01035 X



Fig.11 Rez-de-chaussée, pièce Est : détail du  
panneau 2 côté droit de la cheminée

Cl.Inv.Artur/Lambart

85 29 01036 X



29 ROSCOFF  
31, rue Gambetta  
MAISON

DE NEGOCIANT

Fig.12 Etage, pièce Ouest : détail de la cheminée Cl.Inv.Artur/Lambart

85 29 01032 X

