

Département : 29

2405

Aire d'étude : SAINT POL DE LEON

Commune : ROSCOFF

Adresse : PASSAGE LOUIS NOIR

Dénomination : **MAISON**

Destinataire : DE NEGOCIAN

1400064902

Coordonnées : LAMBERT1 X = 0135510 Y = 0133300

Cadastre : 1984 AC 338

PROPRIETE PRIVEE

A SIGNALER **LS. LE 23 juillet 1997 totalité et le mur mitoyen avec le maison située au 9, rue Gambetta.**

Dossier de PRE INVENTAIRE NORMALISE établi en 1985, 1990 par DOUARD, TOSCAR

(C) INVENTAIRE GENERAL, 1985

HISTORIQUE

ANCIENNE MAISON D'ARMATEUR OU DE MARCHAND CONSTRUITE ENTRE 1550 ET 1600 ; PARTIES HAUTES TRANSFORMEES AU 19E SIECLE.

DESCRIPTION

SITUATION : EN VILLE

COMPOSITION D'ENSEMBLE

Parti de plan d'ensemble : PLAN REGULIER EN L

Parties constituant : COUR

MATERIAUX

Gros oeuvre : GRANITE, PIERRE DE TAILLE

Couverture : ARDOISE

STRUCTURE

Vaisseaux et étages : SOUS SOL, 1 ETAGE CARRE

COUVERTURE : TOIT A LONGS PANS, PIGNON DECOUVERT, NOUE

DISTRIBUTION : ESCALIER DE DISTRIBUTION EXTERIEUR, ESCALIER DROIT, EN MACONNERIE, ESCALIER DEMI HORS OEUVRE, ESCALIER EN VIS SANS JOUR, EN MACONNERIE

DECOR

Technique : SCULPTURE

Représentation : SYMBOLE PROFESSIONNEL

ARMES DE MARCHAND

TPOLOGIE : MAISON ; COUR FERME, MITOYEN 1 COTE, TOUR D'ESCALIER SUR L'ANGLE, GALERIE A L'ETAGE, LOGIS A DEUX PIECES PAR ETAGE


Table des illustrations

PI.I	Extrait du cadastre de 1984, section AC (échelle 1/1000è)	
PI.II	Schéma de distribution	
PI.III	Plan au sol	86 29 00234 P
PI.IV	Plan à l'étage	86 29 00235 P
- PI.V	Coupe longitudinale	86 29 00236 P
PI.VI	Relevé de trois piliers de la cour	86 29 00237 P
PI.VII	Relevé de quatre piliers de l'étage	86 29 00238 P
Doc.1	Vue de situation, carte postale ancienne (coll.privée)	85 29 01238 X
Doc.2	Détail de l'élévation Ouest, carte postale ancienne	92 29 00434 X
Fig.1	Vue de situation prise de l'Ouest	85 29 01054 X
Fig.2	La cour : vue générale	85 29 01055 X
Fig.3	Elévation Nord-Est : vue générale	85 29 01049 X
Fig.4	Elévation Est : vue générale	85 29 01048 X
Fig.5	Tourelle à encorbellement : vue générale	85 29 01052 X
Fig.6	Tourelle à encorbellement : détail du décor	85 29 01053 X
Fig.7	Cour et escalier extérieur : vue générale	85 29 01060 X
Fig.8	Cour, piliers et arcades : vue générale	85 29 01062 X
Fig.9	Cour, angle Sud-Est, pilier : détail du chapiteau	85 29 01064 X
Fig.10	Cour, pilier : détail de chapiteau	85 29 01063 X
Fig.11	Etage, galerie de distribution : détail de trois piliers	85 29 01059 X
Fig.12	Etage, galerie de distribution : détail d'un pilier	85 29 01061 X
Fig.13	Etage, pièce Nord-Est : détail de la cheminée	85 29 01057 X
Fig.14	Etage, pièce Nord-Est : détail piedroit de la cheminée	85 29 01058 X


ROSCOFF
Passage Louis Noir
MAISON

DE NEGOCIANT

Pl.I Extrait du cadastre de 1984, section AC
(échelle 1/1000è)

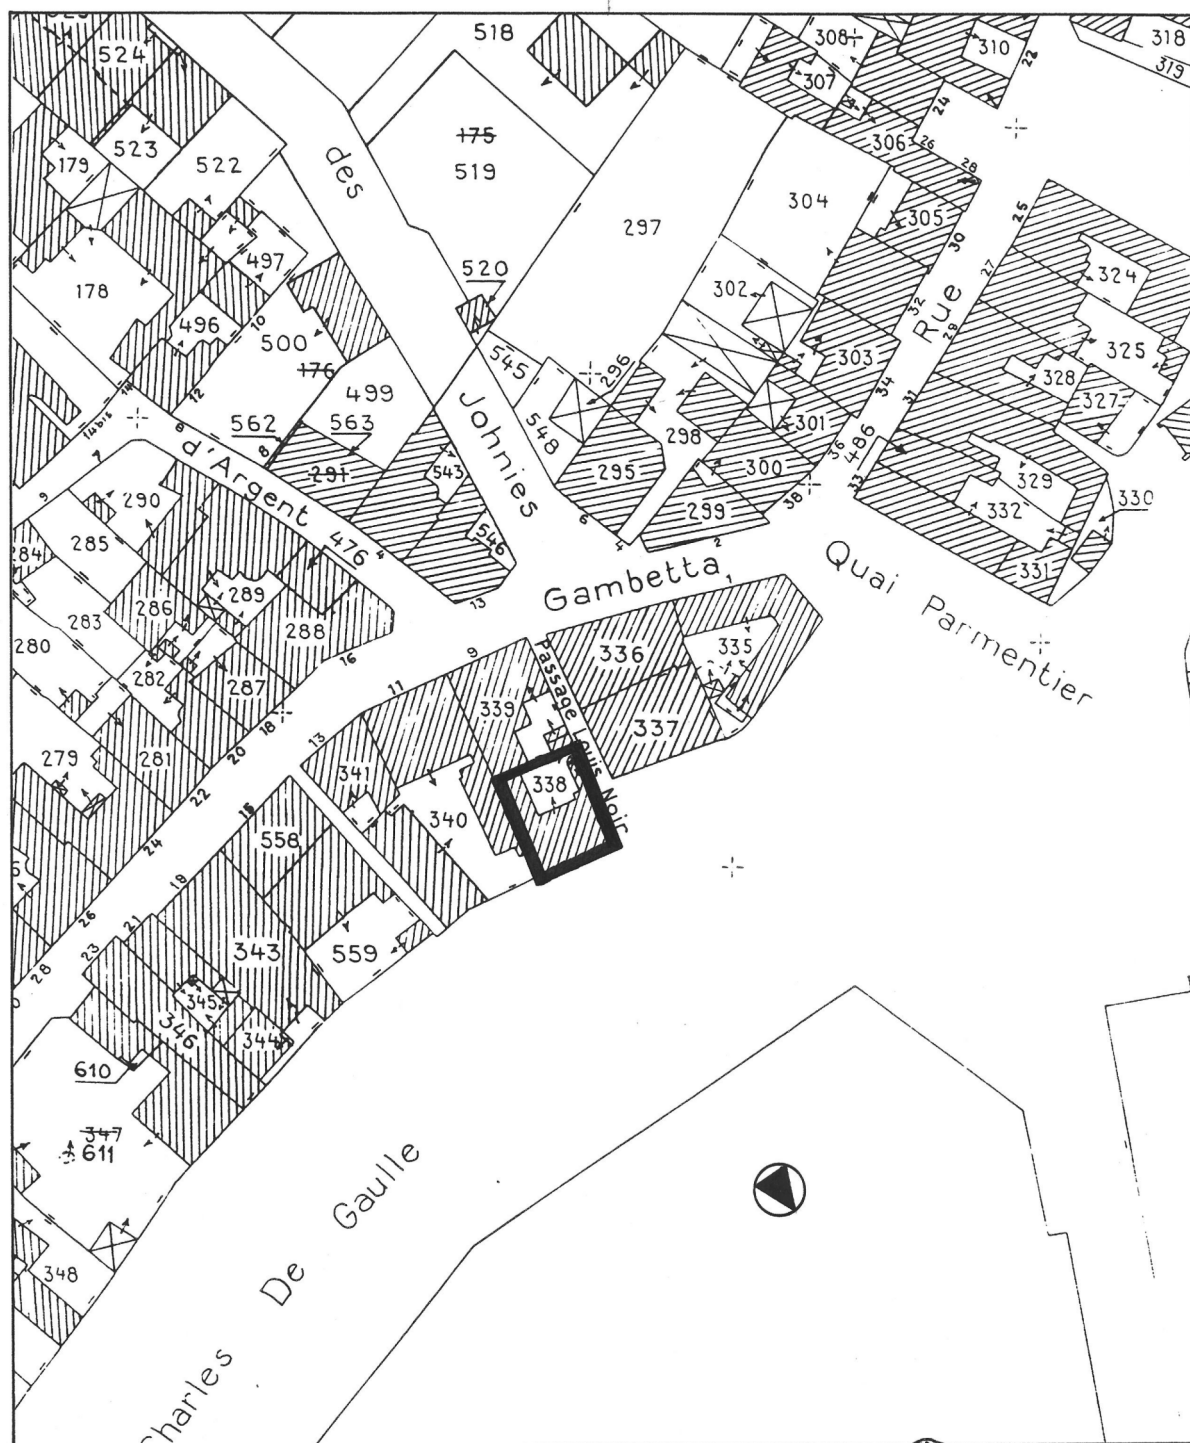

Pl.II schéma de distribution

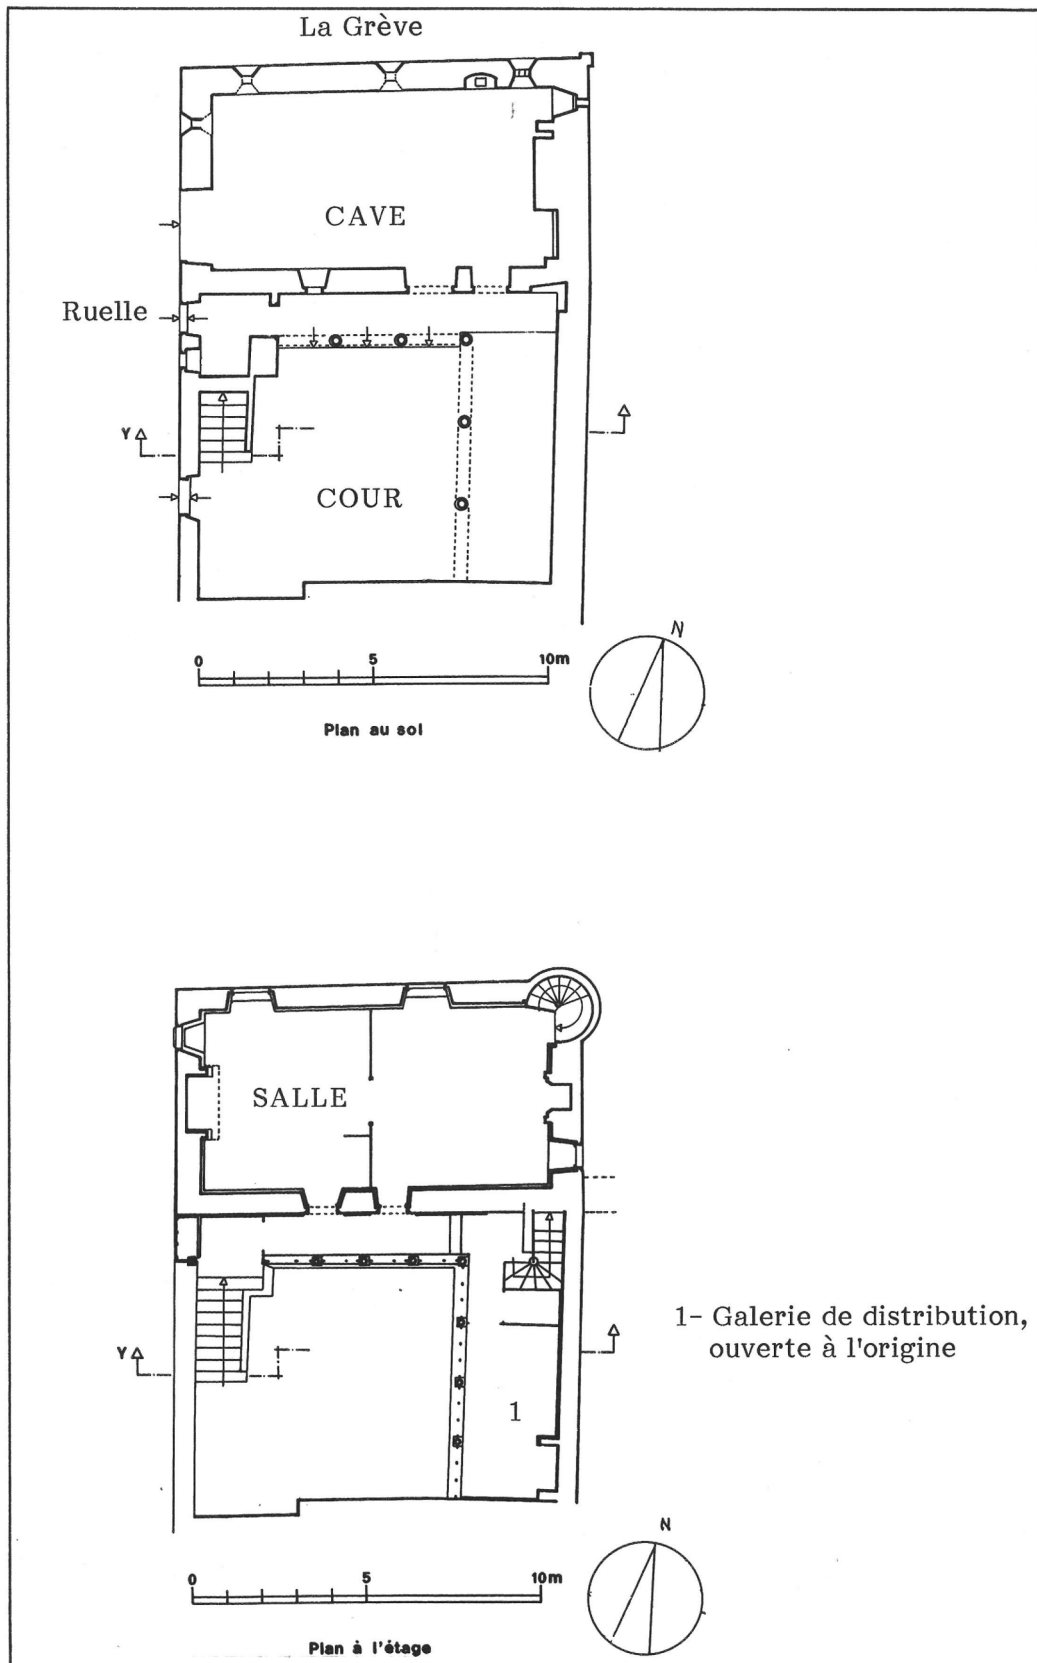


29 ROSCOFF
Passage Louis Noir
MAISON

DE NEGOCIANT


Pl.III Plan au sol

Cl.Inv.Artur/Lambart

86 29 00234 P

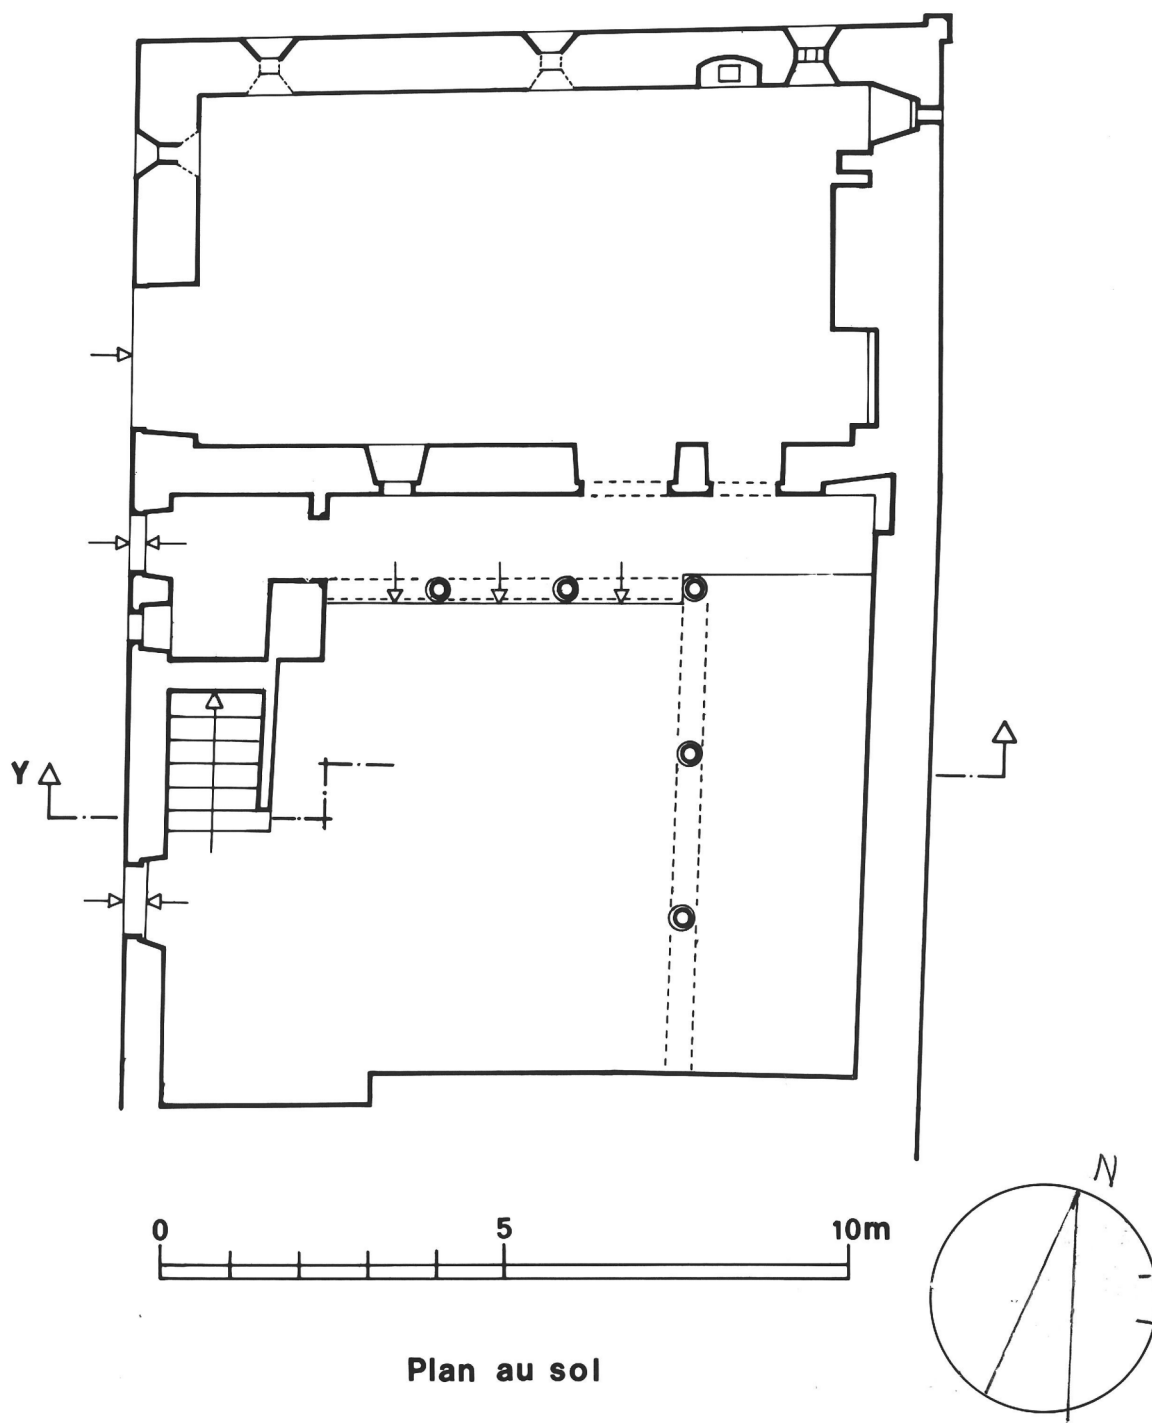

86 29 00235 P

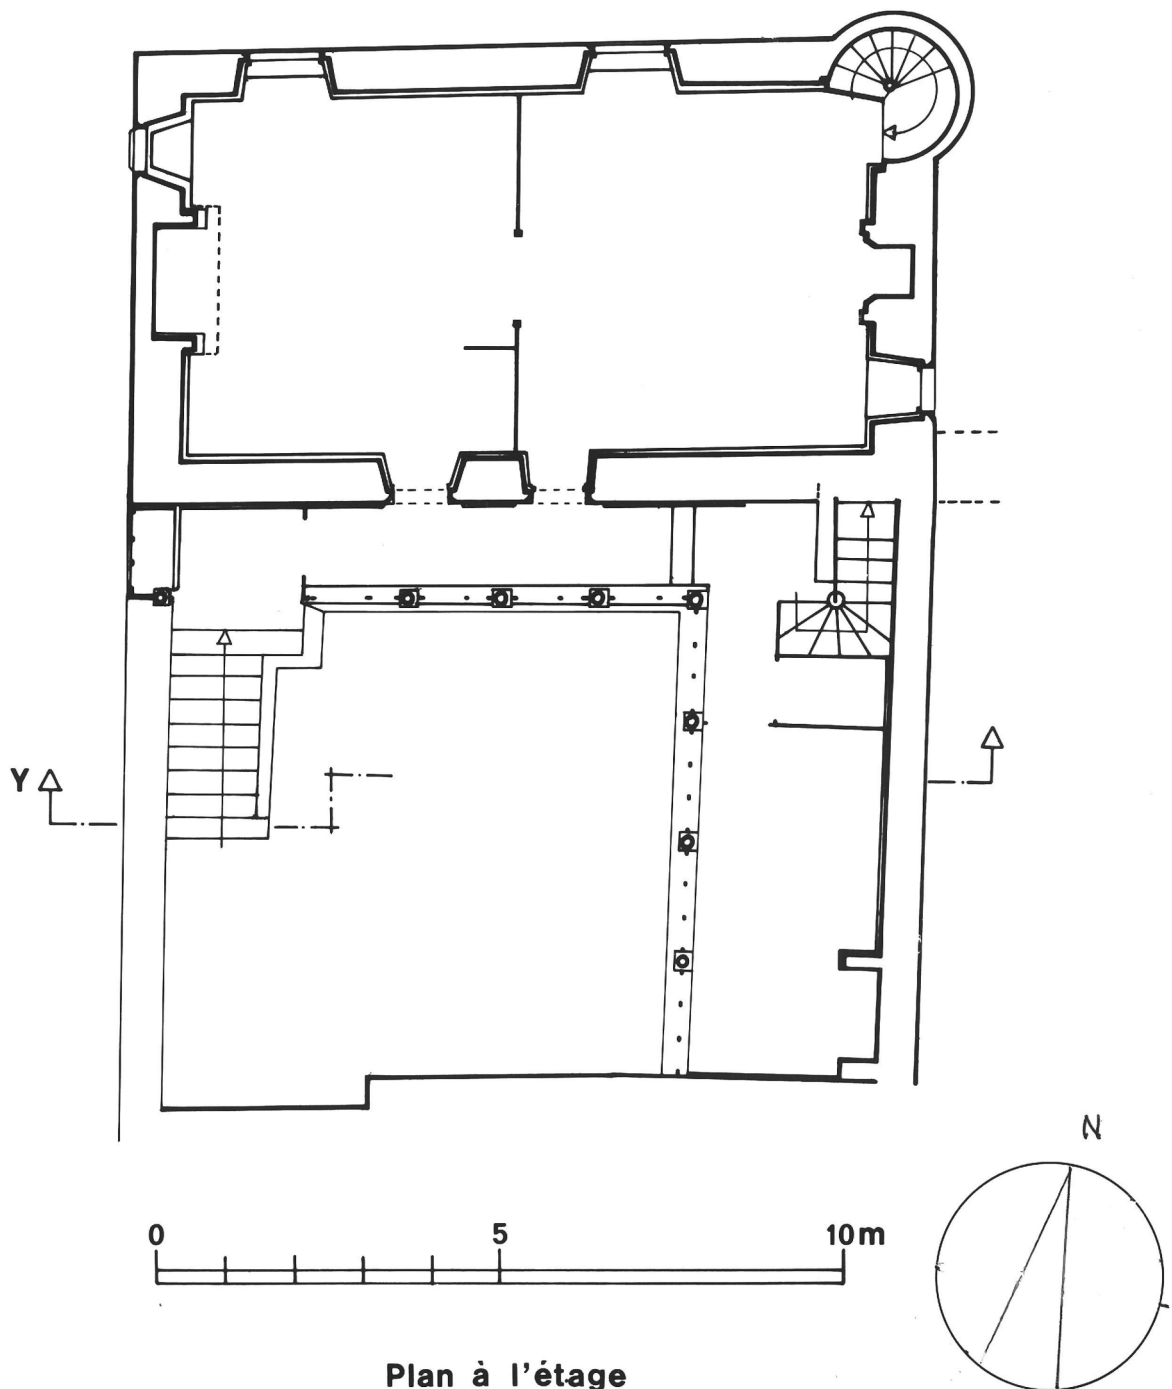



29 ROSCOFF
Passage Louis Noir
MAISON

DE NEGOCIANT

Pl.V Coupe longitudinale

Cl.Inv.Artur/Lambart

86 29 00236 P

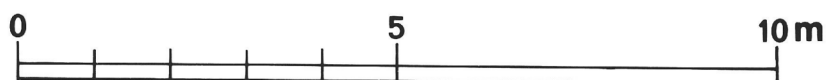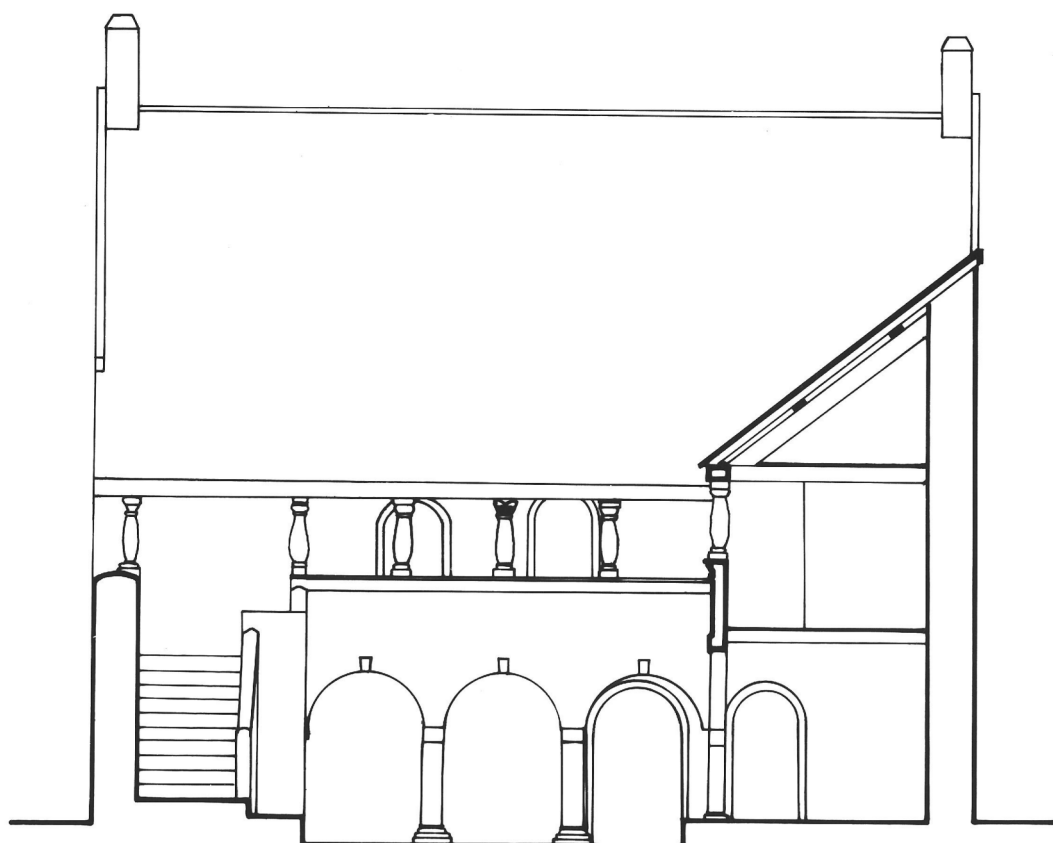

Coupe selon Y-Y'


29 ROSCOFF
Passage Louis Noir
MAISON

DE NEGOCIANT

Pl.VI Relevé de trois piliers de la cour

Cl.Inv.Artur/Lambart

86 29 00237 P

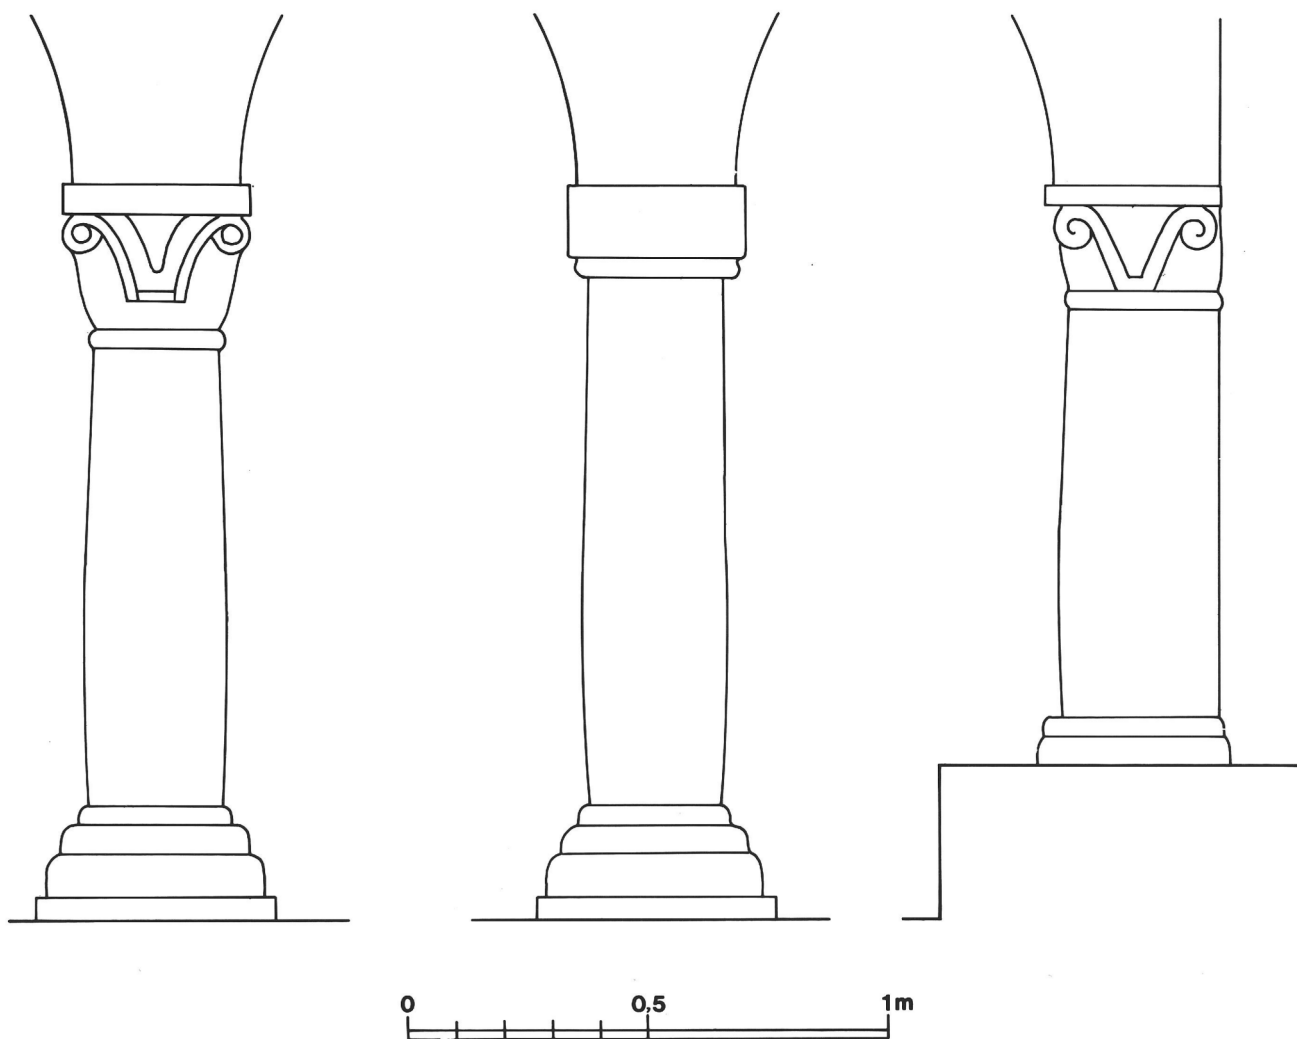


29 ROSCOFF
Passage Louis Noir
MAISON

DE NEGOCIANT

Pl.VII Relevé de quatre piliers de l'étage

Cl.Inv.Artur/Lambart

86 29 00238 P

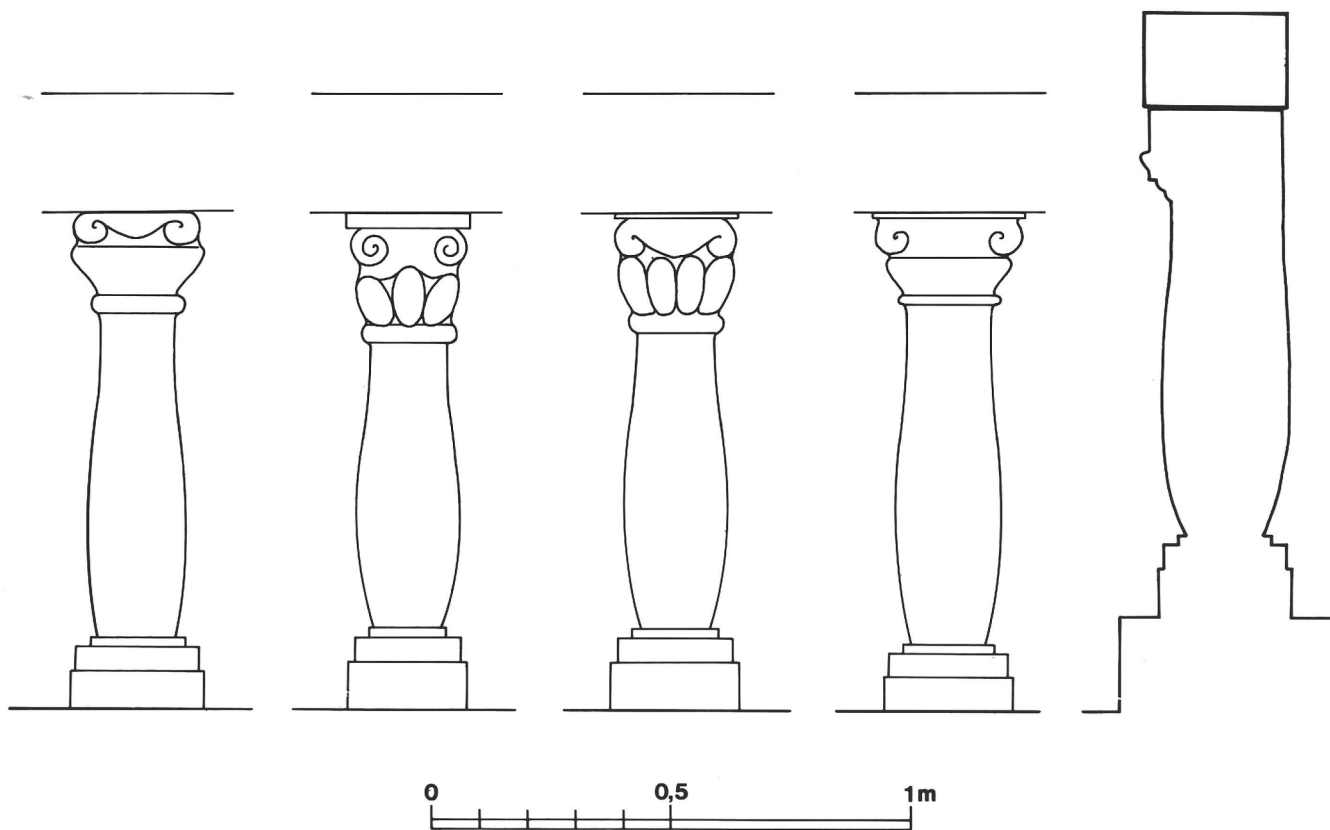

29 ROSCOFF
Passage Louis Noir
MAISON

DE NEGOCIANT

Doc.1 Vue de situation, carte postale ancienne
(coll.privée)

Cl.Inv.Artur/Lambart

85 29 01238 X




29 ROSCOFF
Passage Louis Noir
MAISON

DE NEGOCIANT

Doc.2 Détail de l'élévation Ouest, carte postale Cl.Inv.Artur/Lambart
ancienne

92 29 00434 X

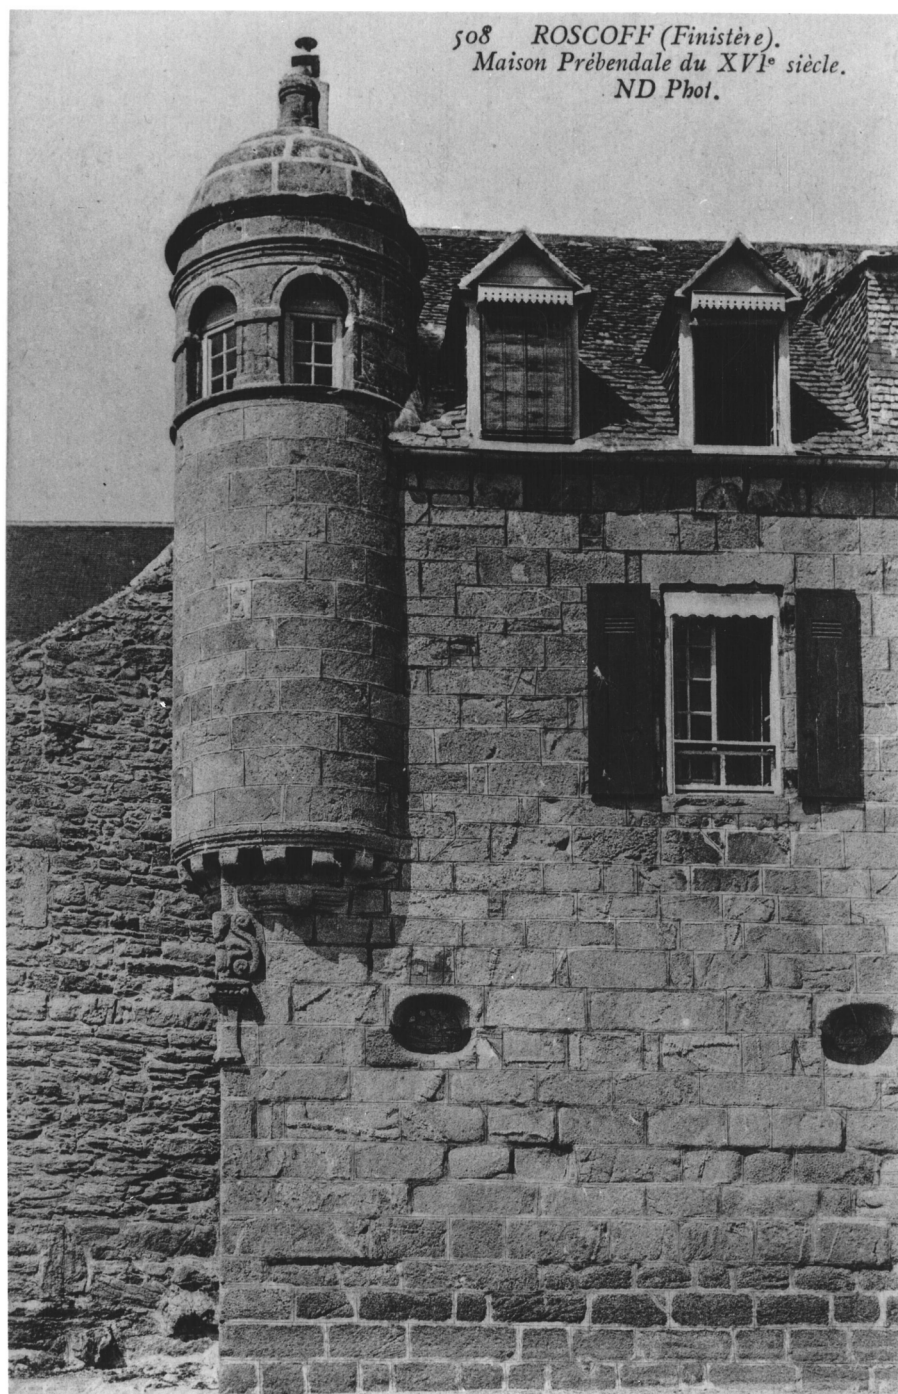

29 ROSCOFF
Passage Louis Noir
MAISON

DE NEGOCIANT

Fig.1 Vue de situation prise de l'Ouest

Cl.Inv.Artur/Lambart

85 29 01054 X



29 ROSCOFF
Passage Louis Noir
MAISON

DE NEGOCIANT

Fig.2 La cour : vue générale

Cl.Inv.Artur/Lambart

85 29 01055 X



29 ROSCOFF
Passage Louis Noir
MAISON

DE NEGOCIANT

Fig.3 Elévation Nord-Est : vue générale

Cl.Inv.Artur/Lambart

85 29 01049 X



29 ROSCOFF
Passage Louis Noir
MAISON

DE NEGOCIANT

Fig.4 Elévation Est : vue générale

Cl.Inv.Artur/Lambart

85 29 01048 X



Fig.5 Tourelle à encorbellement : vue générale

Cl.Inv.Artur/Lambart

85 29 01052 X

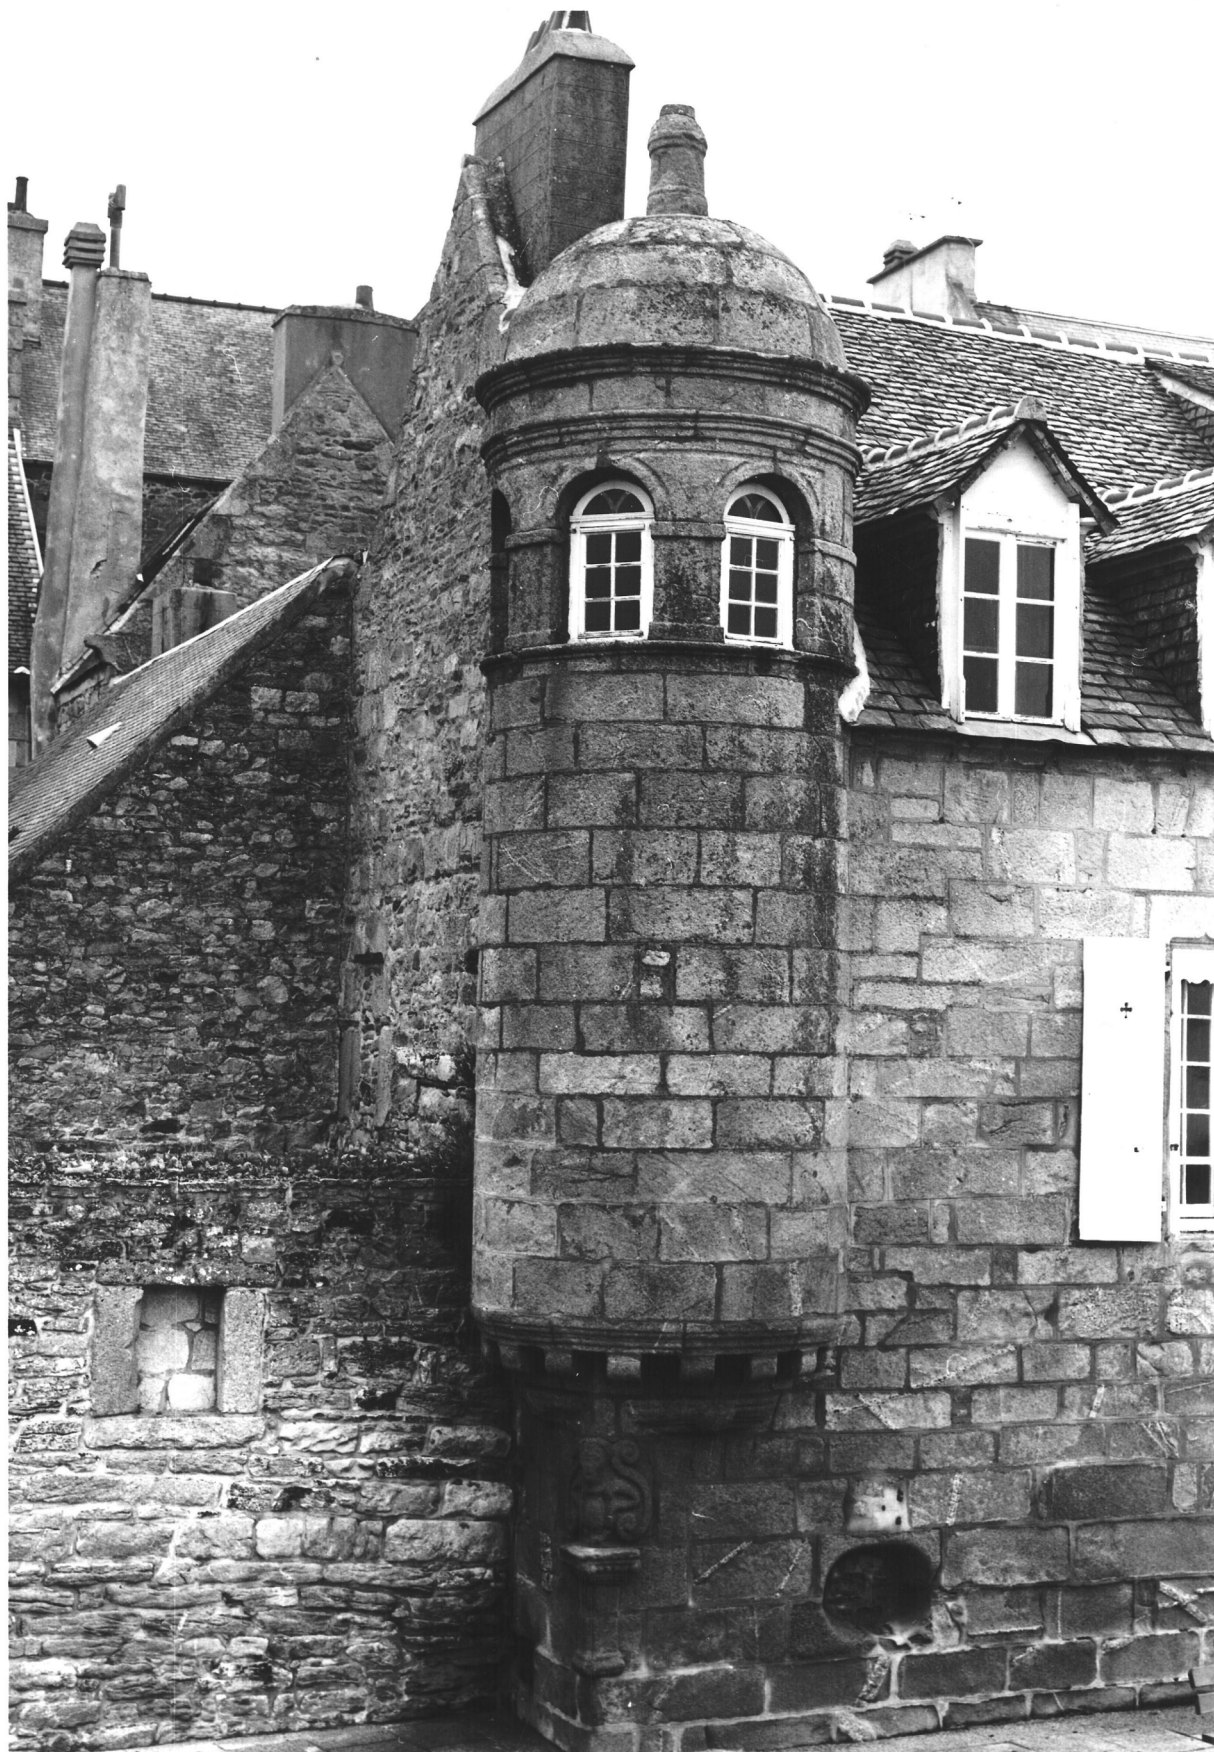


Fig.6 Tourelle à encorbellement : détail du décor Cl.Inv.Artur/Lambart

85 29 01053 X



Fig.7 Cour et escalier extérieur : vue générale Cl.Inv.Artur/Lambart

85 29 01060 X



Fig.8 Cour, piliers et arcades : vue générale

Cl.Inv.Artur/Lambart

85 29 01062 X



Fig.9 Cour, angle Sud-Est, pilier : détail du
chapiteau

Cl.Inv.Artur/Lambart

85 29 01064 X



Fig.10 Cour, pilier : détail de chapiteau

Cl.Inv.Artur/Lambart

85 29 01063 X



Fig.11 Etage, galerie de distribution : détail de Cl.Inv.Artur/Lambart
trois piliers

85 29 01059 X



Fig.12 Etage, galerie de distribution : détail d'un Cl.Inv.Artur/Lambart
pilier

85 29 01061 X

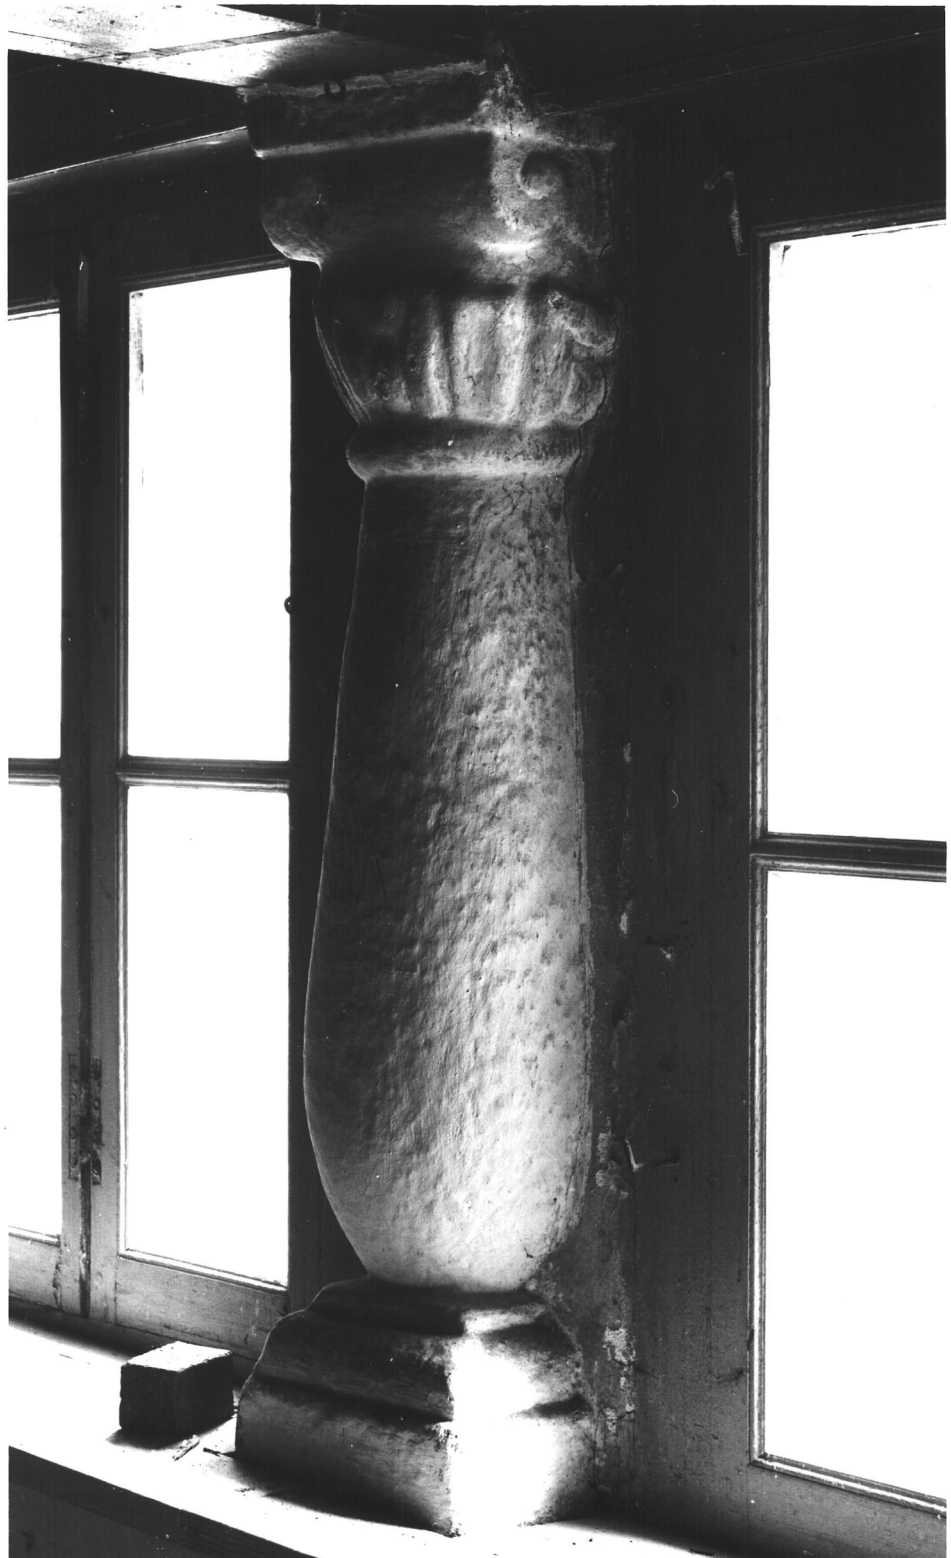


Fig.13 Etage, pièce Nord-Est : détail de la cheminée Cl.Inv.Artur/Lambart

85 29 01057 X

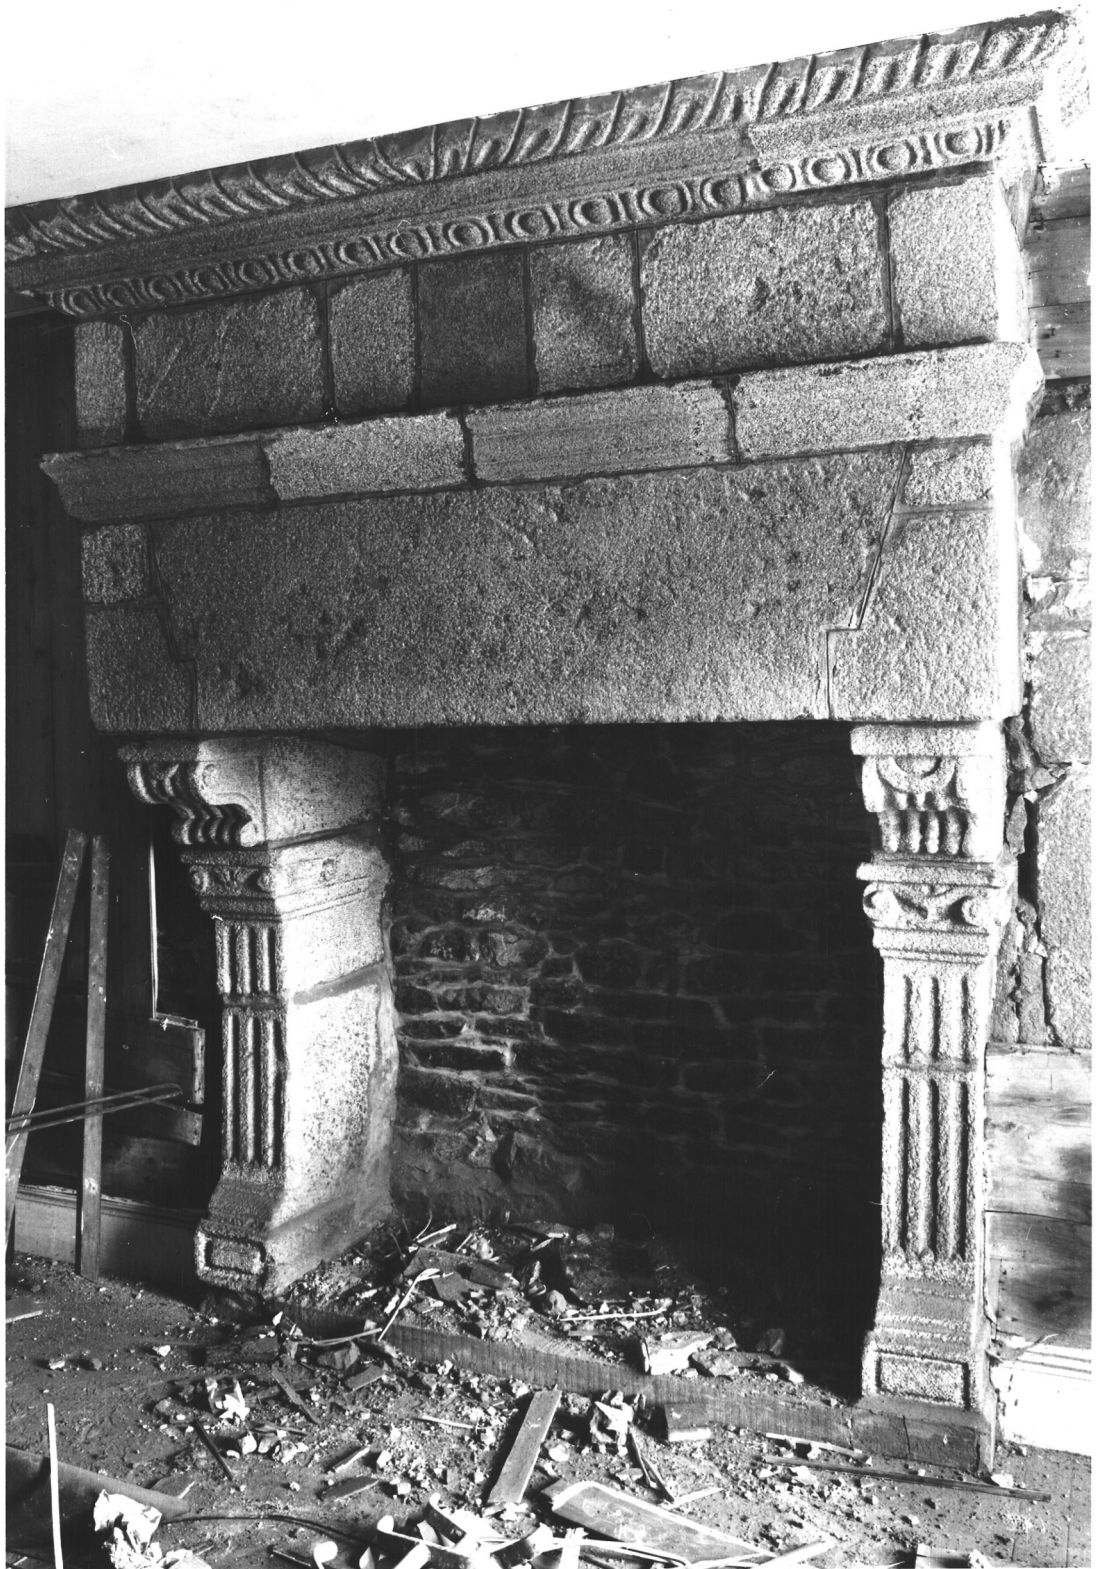


Fig.14 Etage, pièce Nord-Est : détail piedroit de Cl.Inv.Artur/Lambart
la cheminée

85 29 01058 X

