

Département : 29

2406

Aire d'étude : SAINT POL DE LEON

Commune : ROSCOFF

Adresse : 8 RUE LOUIS PASTEUR

Dénomination : **MAISON**

Destinataire : DE NEGOCIANT

Destinations successives et actuelle : PRESBYTERE, MAIRIE

1A00064903

Coordonnées : LAMBERT1 X = 0135410 Y = 0133450

Cadastre : 1984 AC 157

PROPRIETE PUBLIQUE

A SIGNALER

Etat de conservation : RESTAURE

Dossier de PRE INVENTAIRE NORMALISE établi en 1985, 1990 par DOUARD, TOSKER

(C) INVENTAIRE GENERAL, 1985

HISTORIQUE

MAISON CONSTRUITE EN 1560 POUR PHILIPPE LE MASSON ISSU D'UNE PUISSANTE FAMILLE DE MARCHANDS ET JEANNE LE LES SA FEMME ; SERVAIT DE PRESBYTERE, ACTUELLEMENT ANNEXE DE LA MAIRIE.

DESCRIPTION

SITUATION : EN VILLE

COMPOSITION D'ENSEMBLE

Parties constituantes : COUR, JARDIN

MATERIAUX

Gros oeuvre : GRANITE, MOELLON

Couverture : ARDOISE

STRUCTURE

Vaisseaux et étages : SOUS SOL, 1 ETAGE CARRE

COUVERTURE : TOIT A LONGS PANS, NOUE, CROUPE RONDE, PIGNON DECOUVERT

DISTRIBUTION : ESCALIER DEMI HORS OEUVRE, ESCALIER EN VIS SANS JOUR, EN MACONNERIE

TYPOLOGIE : MAISON ; TOUR D'ESCALIER POSTERIEURE, TOUR D'ESCALIER DANS L'ANGLE

Table des illustrations

Pl I	Extrait du cadastre de 1984, section AC, échelle 1/1000e	
Pl.II	Schéma de distribution au sol	
Fig.1	Elévation Nord, vue générale	85 29 1143 X
Fig.2	Elévation Sud, vue générale	85 29 1144 X
Fig.3	Rez-de-chaussée, cheminée Est	85 29 1146 X
Fig.4	Rez-de-chaussée, ancien évier mural	85 29 1147 X
Fig.5	Départ de l'escalier	85 29 1145 X
Fig.6	Etage, cheminée Ouest	85 29 1148 X

ROSCOFF
8, rue Louis Pasteur
MAISON


DE NEGOCIANT

Pl.I Extrait du cadastre de 1984, section AC
(échelle 1/1000è)



Pl.II Schéma de distribution au sol

- 1- Accès cave
- 2- Ancien évier mural avec écoulement extérieur
- 3- Cheminée monumentale provenant du mur Ouest
- 4- Mairie, locaux récents

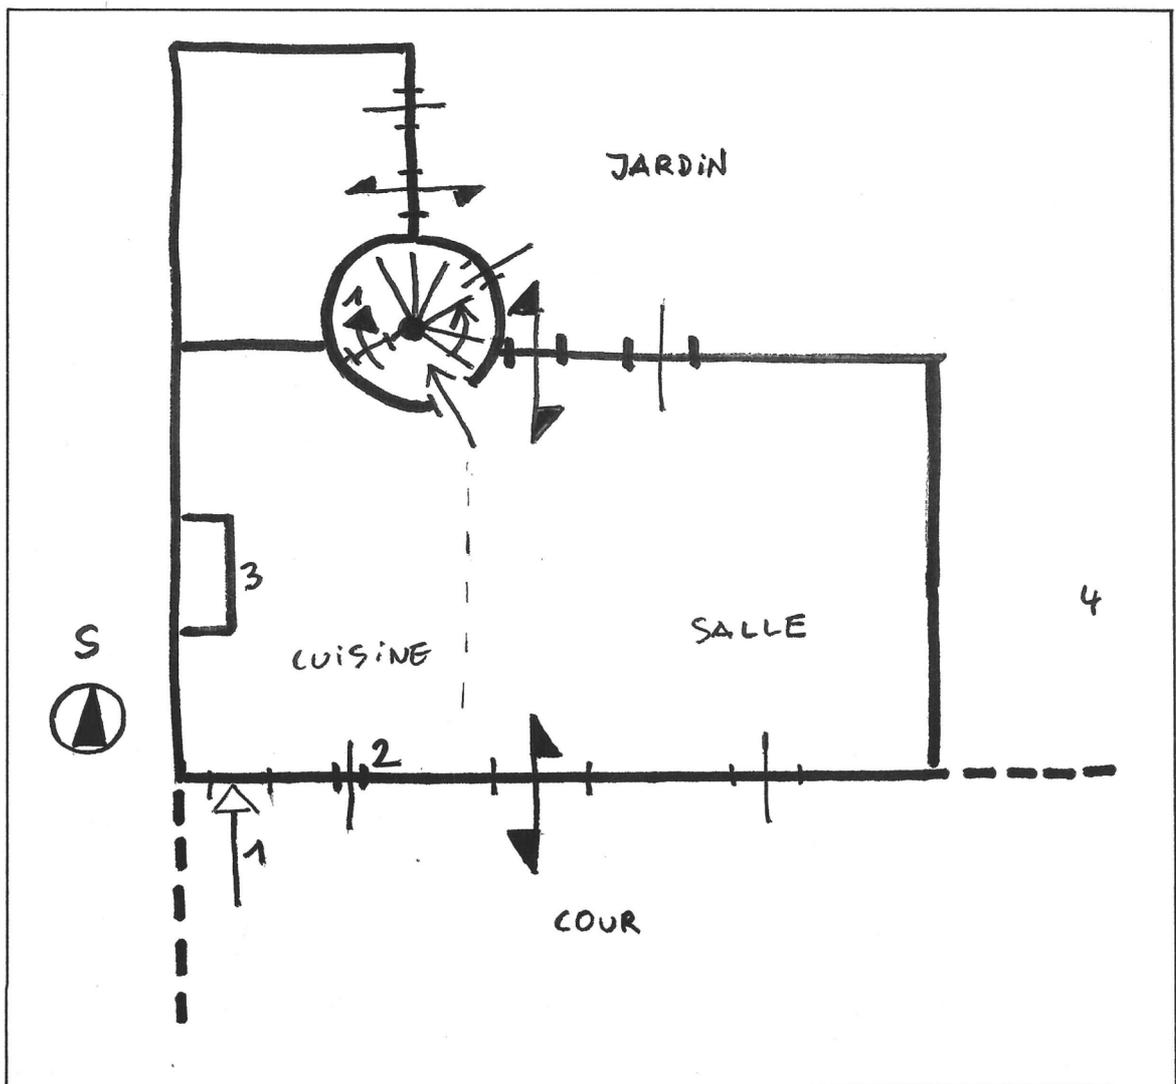


29 ROSCOFF
8, rue Louis Pasteur
MAISON

DE NEGOCIANT

Fig.1 Elévation Nord : vue générale

Cl. Inv. Artur/Lambart

85 29 01143 X

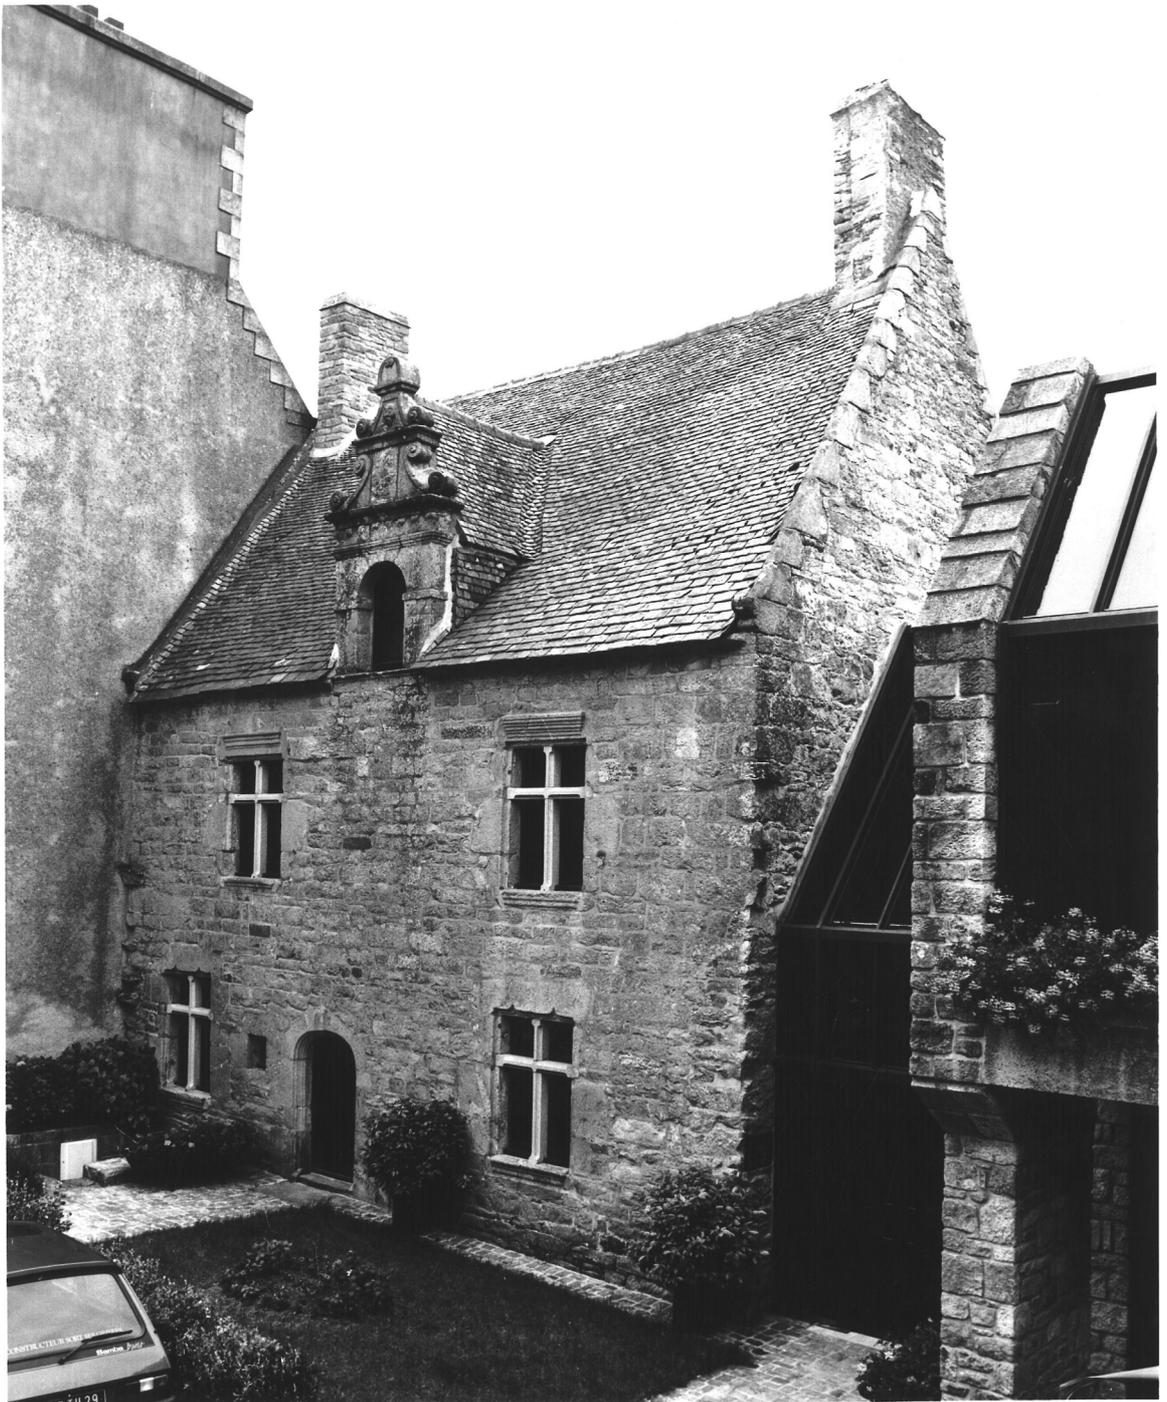

29 ROSCOFF
8, rue Louis Pasteur
MAISON

DE NEGOCIANT

Fig.2 Elévation Sud : vue générale

Cl. Inv. Artur/Lambart

85 29 01144 X



29 ROSCOFF
8, rue Louis Pasteur
MAISON

DE NEGOCIANT

Fig.3 Rez-de-chaussée : détail de la cheminée Est Cl.Inv.Artur/Lambart

85 29 01146 X



Fig.4 Rez-de-chaussée : détail de l'ancien évier mural
Cl.Inv.Artur/Lambart

85 29 01147 X



Fig.5 Départ de l'escalier : vue générale

Cl.Inv.Artur/Lambart

85 29 01145 X



Fig.6 Etage : détail de la cheminée Ouest

Cl.Inv.Artur/Lambart

85 29 01148 X

