Département : 29 1735

Aire d'étude : SAINT POL DE LEON

Commune : SAINT POL DE LEON

Adresse : RUE DE L'ANCIEN ABATTOIR

Dénomination : **ABATTOIRS**

IA00064961

Coordonnées : LAMBERT1 X = 0134450 Y = 0128990

Cadastre : 1971 AN 15

PROPRIETE PUBLIQUE

Etat de conservation : MENACE

Dossier de PRE INVENTAIRE NORMALISE établi en 1984, 1985 par DOUARD, TOSCER

(C) INVENTAIRE GENERAL, 1984

HISTORIQUE

PLANS DRESSES EN 1842 PAR L'ARCHITECTE SOYER DE MORLAIX, MODIFIES EN 1877 ET 1878 PAR PUYO, L'ARCHITECTE DE L'ARRONDISSEMENT DE MORLAIX, CONSTRUCTION ACHEVEE EN 1879, CONSTRUIT A PROXIMITE D'UNE FONTAINE EXISTANT A LA FIN DU 18E SIECLE.

DESCRIPTION

SITUATION : EN VILLE

MATERIAUX
Gros oeuvre : GRANITE, MOELLON, ENDUIT PARTIEL
Couverture : ARDOISE

STRUCTURE
Vaisseaux et étages : ETAGE DE COMBLE

ELEVATIONS : ELEVATION ORDONNANCEE

COUVERTURE : TOIT A LONGS PANS

Table des illustrations

Pl.I Extrait cadastral 1980	
Doc.1 Projet non réalisé, Soyer, 1842, A.M. Saint-Pol-de-Léon	84 29 576 P
Doc.1 Projet non réalisé, Soyer, 1842, A.M. Saint-Pol-de-Léon	84 29 604 PA
Doc.2 Détail projet Soyer, 1842	84 29 577 P
Doc.3 Projet, non réalisé, Puyo, 1875	84 29 602 P et 84 29 603 PA
Doc.4 Projet, non réalisé, Puyo, 1877	84 29 571 P
Doc.5 Projet réalisé, Puyo, 1878	84 29 575 P
Doc.6 Plan au sol, Puyo, 1878	84 29 582 P
Doc.7 Plan des écuries	84 29 586 P
Doc.8 Coupe longitudinale de l'écurie	84 29 585 P
Fig.1 Elévation est, vue générale	84 29 588 X
Fig.2 Elévation sud	84 29 589 X

SAINT POL DE LEON
Rue de l'ancien abattoir
ABATTOIRS

Pl.I Extrait du cadastre de 1980, section AN
(échelle 1/1000è)

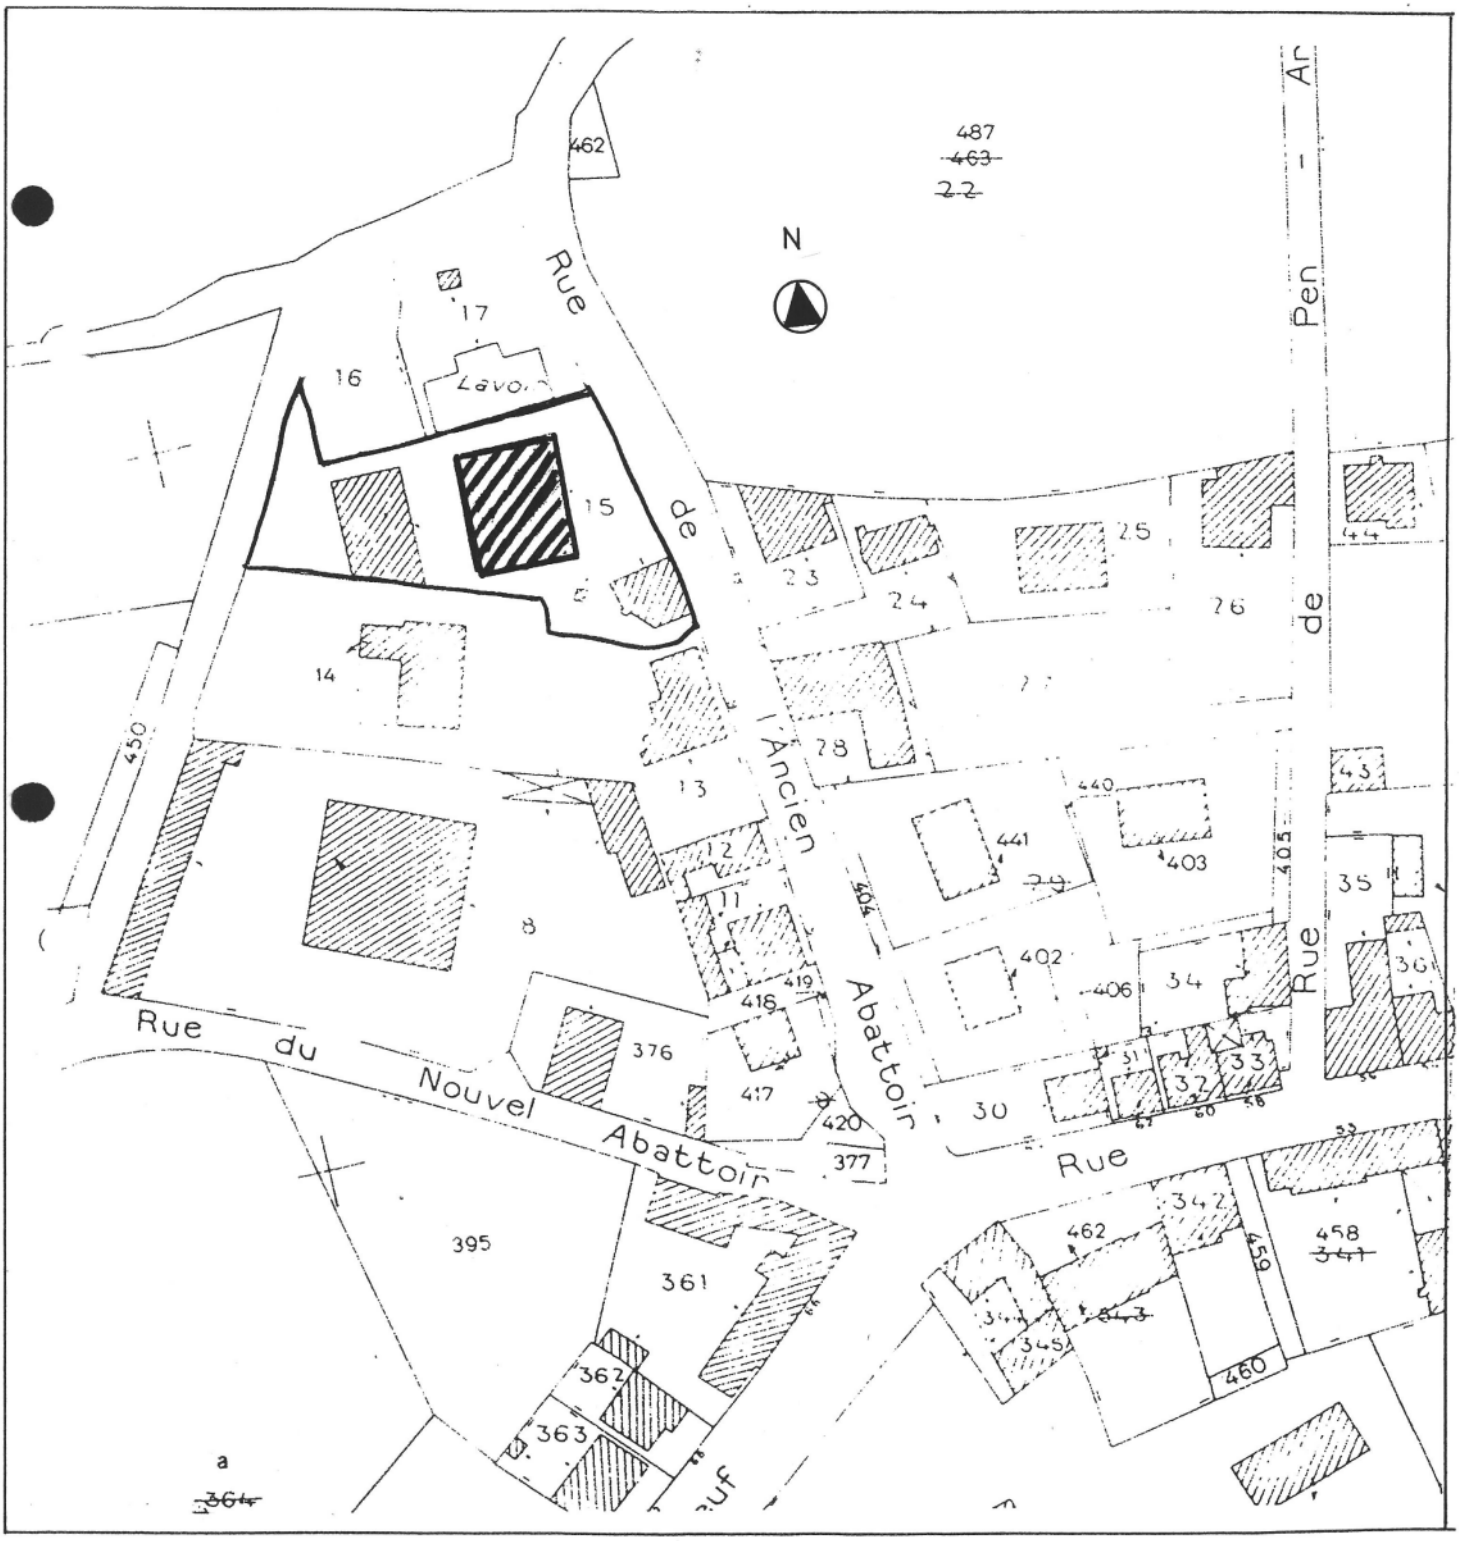

29 SAINT POL DE LEON
Rue de l'ancien abattoir
ABATTOIRS

Doc.1 Projet d'abattoir par l'architecte Soyer, daté 1842 (A.M. Saint-Pol-de-Léon)

Cl.Inv.Artur/Lambart

84 29 00576 P
84 29 00604 PA

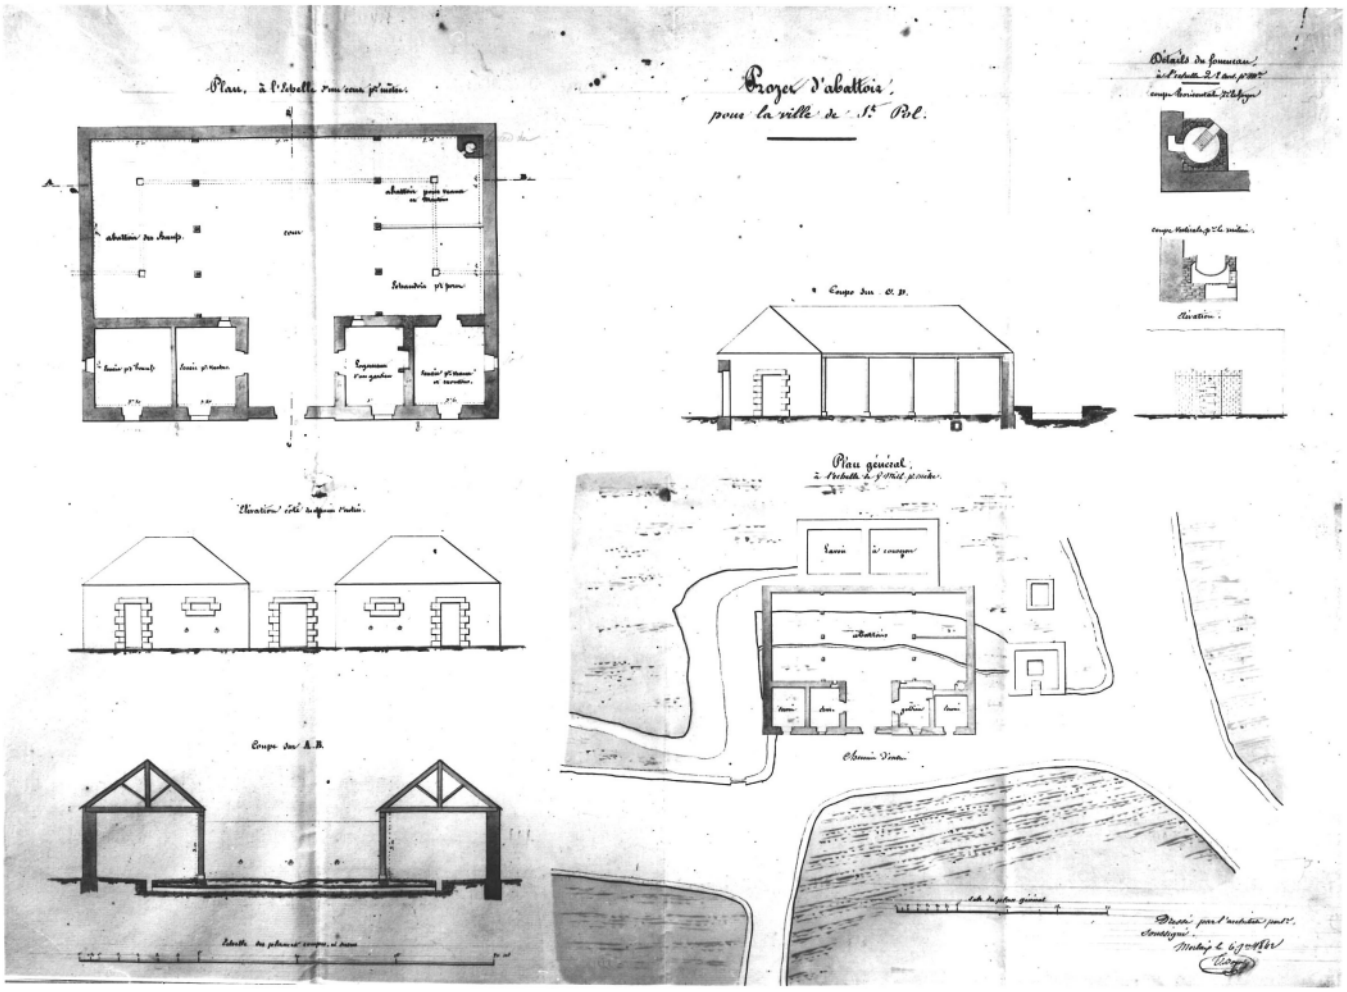

29 SAINT POL DE LEON
Rue de l'ancien abattoir
ABATTOIRS

Doc.2 Projet d'abattoir par l'architecte Soyer, daté 1842 : détail (A.M. Saint-Pol-de-Léon)

Cl.Inv.Artur/Lambart

84 29 00577 P

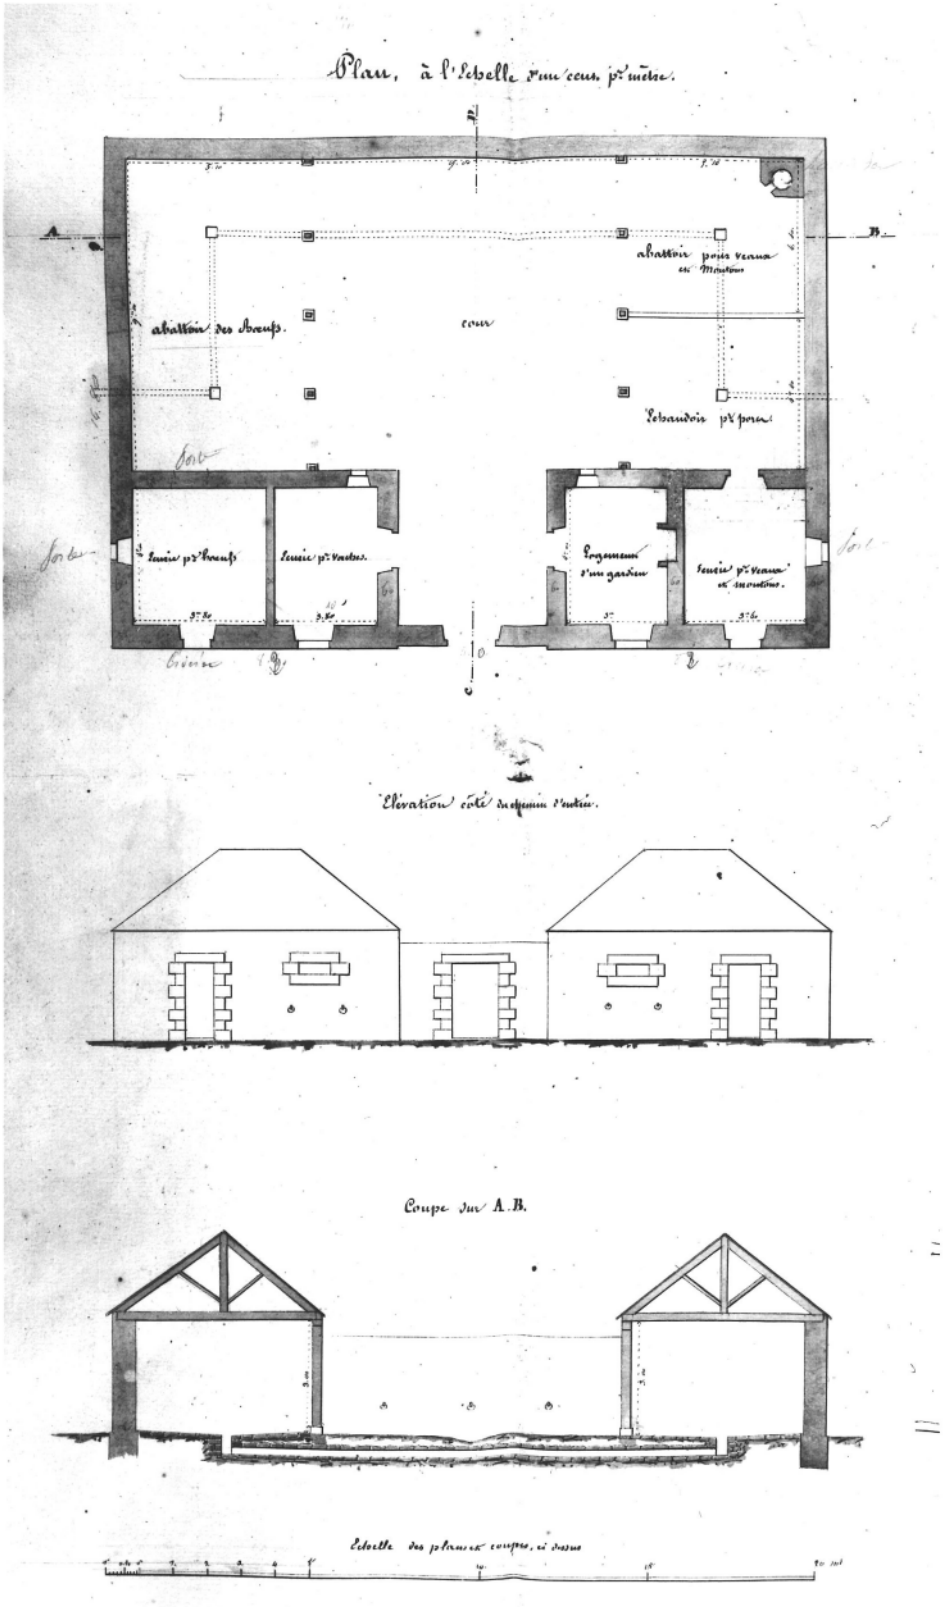

29 SAINT POL DE LEON
Rue de l'ancien abattoir
ABATTOIRS

Doc.3 Projet d'abattoir par l'architecte Puyo, daté 1875 (A.M. Saint-Pol-de-Léon)

Cl.Inv.Artur/Lambart

84 29 00602 P
84 29 00603 PA

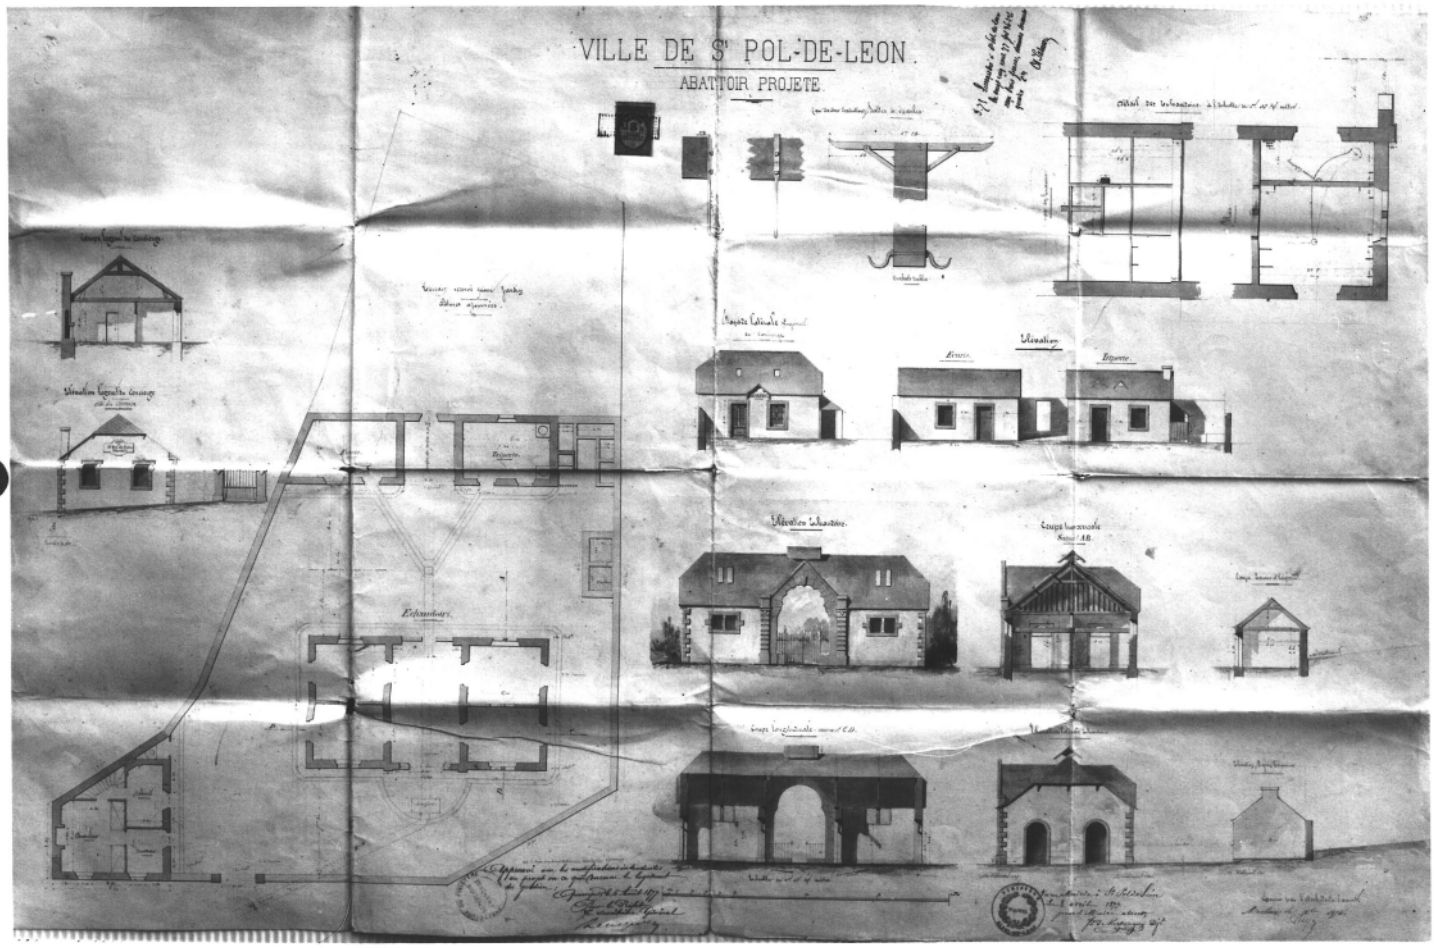

29 SAINT POL DE LEON
Rue de l'ancien abattoir
ABATTOIRS

Doc.4 Projet d'abattoir par l'architecte Puyo, daté 1877 (A.M. Saint-Pol-de-Léon)

Cl.Inv.Artur/Lambart

84 29 00571 P

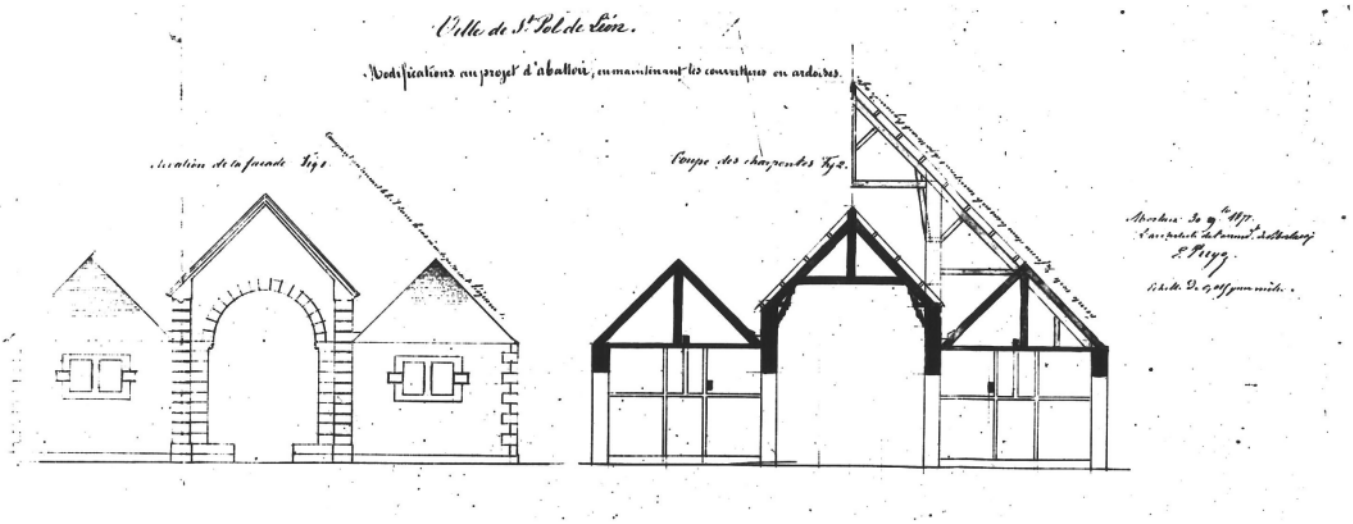

29 SAINT POL DE LEON
Rue de l'ancien abattoir
ABATTOIRS

Doc.5 Projet d'abattoir réalisé par l'architecte Puyo, daté 1878 (A.M. Saint-Pol-de-Léon) Cl.Inv.Artur/Lambart

84 29 00575 P

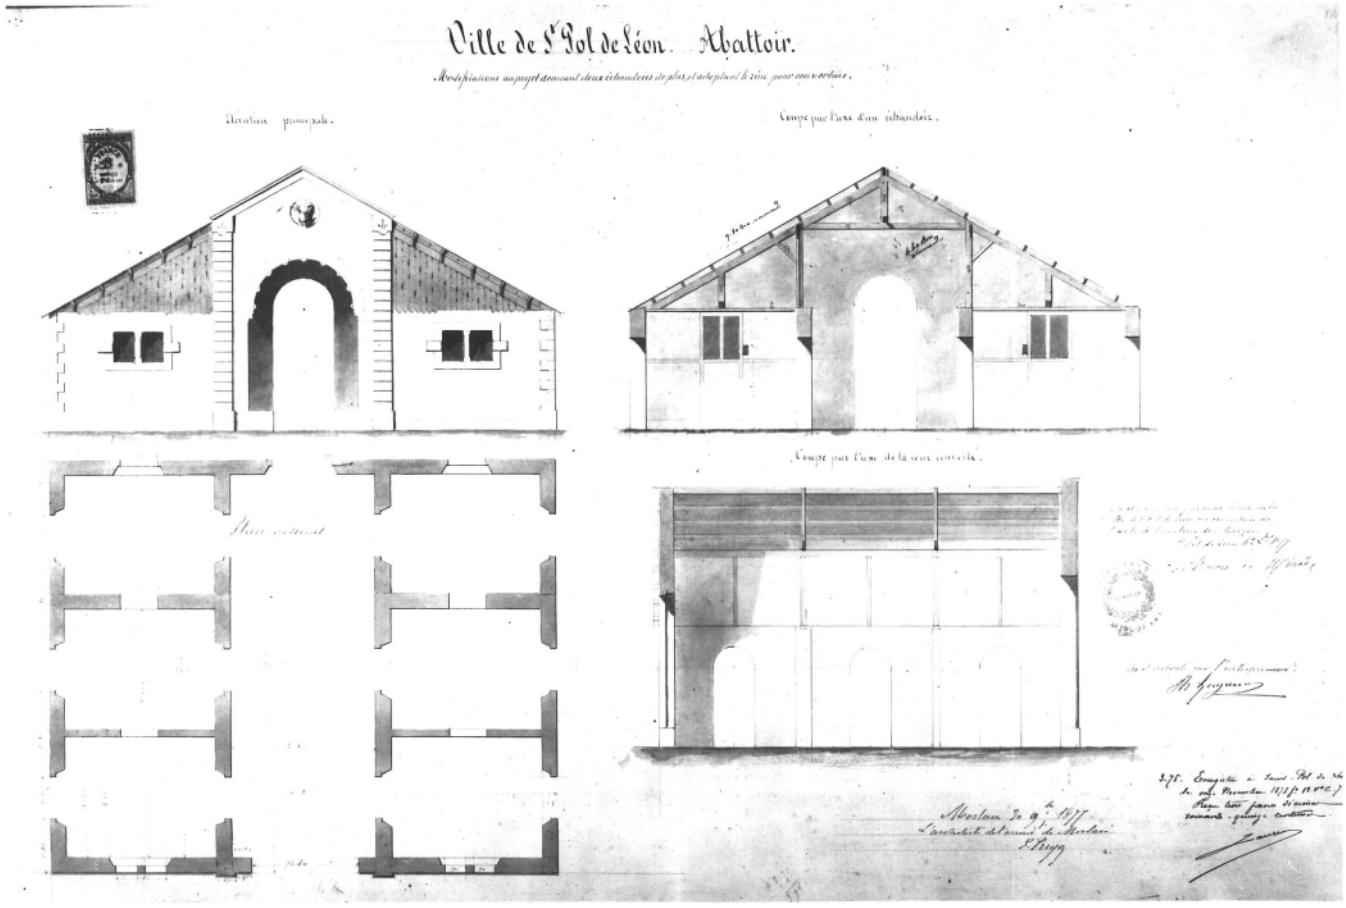

29 SAINT POL DE LEON
Rue de l'ancien abattoir
ABATTOIRS

Doc.6 Plan au sol des abattoirs par l'architecte Puyo, daté 1878 (A.M. Saint-Pol-de-Léon)

Cl.Inv.Artur/Lambart

84 29 00582 P

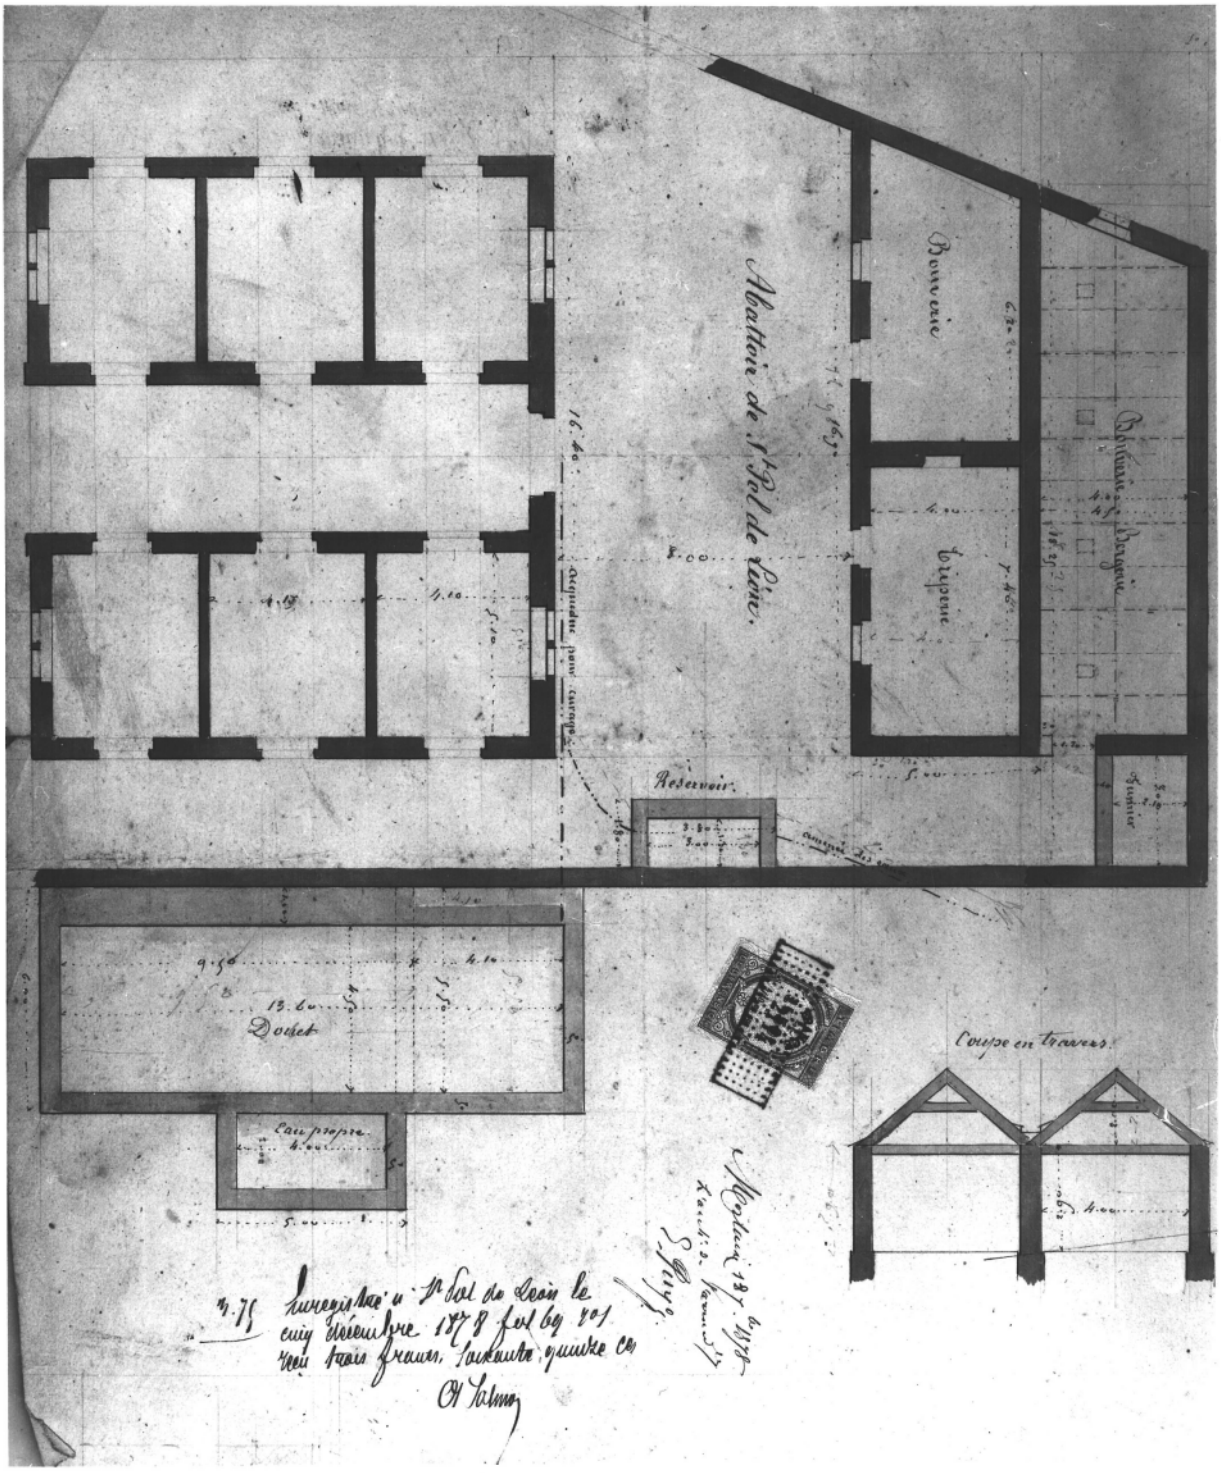

29 SAINT POL DE LEON
Rue de l'ancien abattoir
ABATTOIRS

Doc.7 Ecurie : plan au sol (A.M. Saint-Pol-de-Léon) Cl.Inv.Artur/Lambart

84 29 00586 P

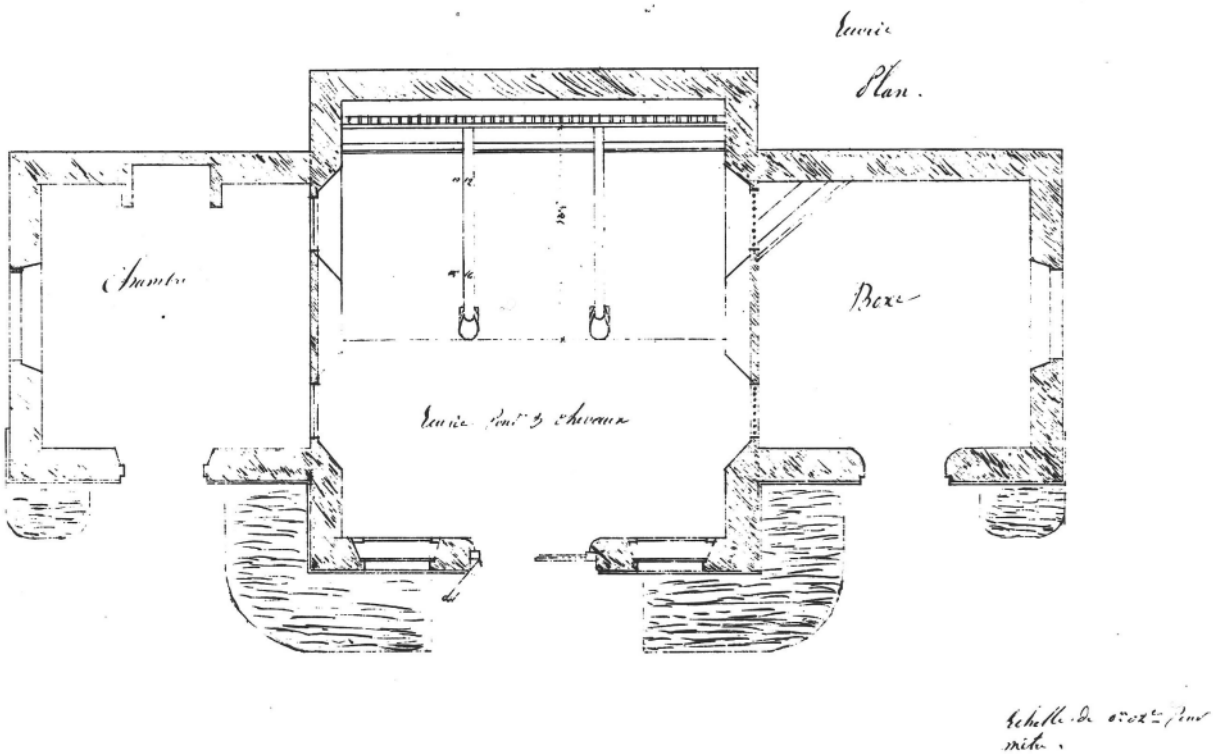

Echelle de 0m02 par mètre.

29 SAINT POL DE LEON
Rue de l'ancien abattoir
ABATTOIRS

Doc.8 Ecurie : coupe longitudinale (A.M. Saint-Pol- Cl.Inv.Artur/Lambart de-Léon)

84 29 00585 P

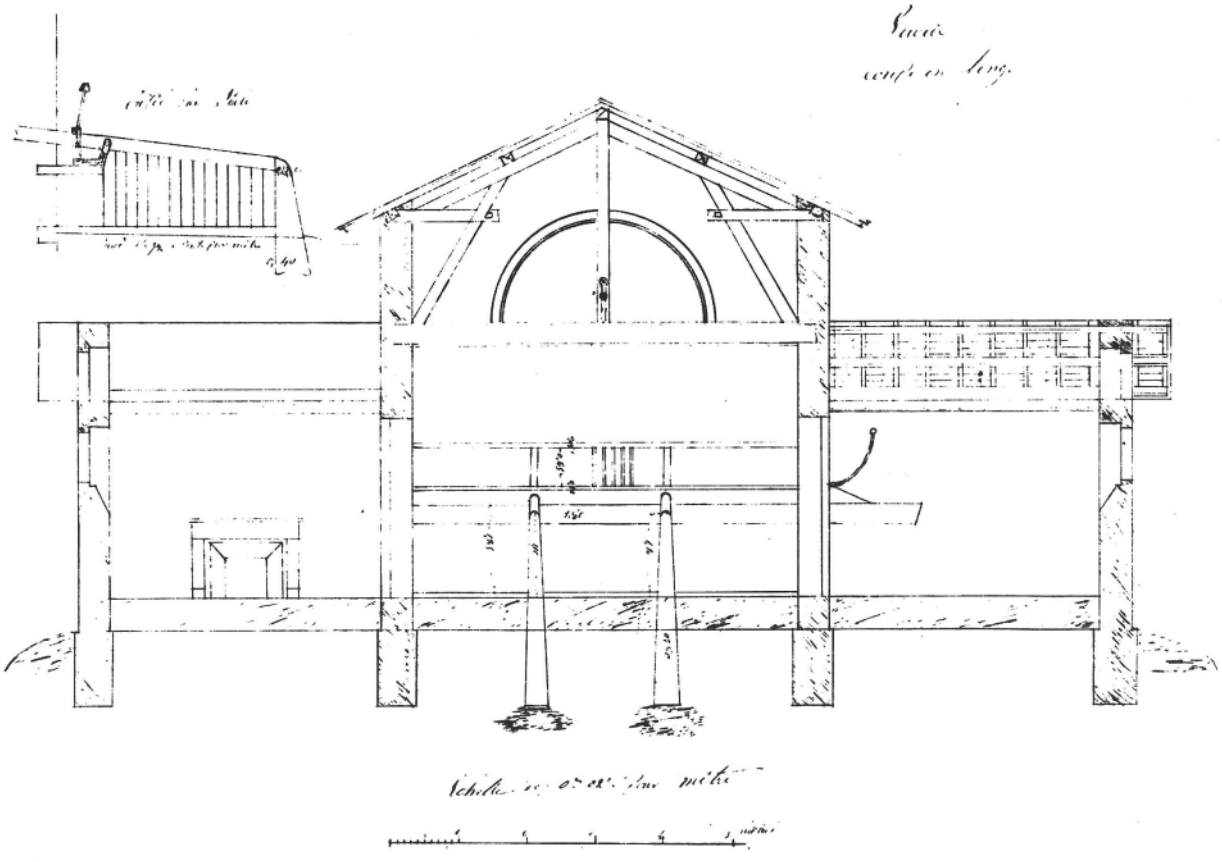

29 SAINT POL DE LEON
Rue de l'ancien abattoir
ABATTOIRS

Fig.1 Elévation Est : vue générale

Cl.Inv.Artur/Lambart

84 29 00588 X

29 SAINT POL DE LEON
Rue de l'ancien abattoir
ABATTOIRS

Fig.2 Elévation Nord : vue générale Cl.Inv.Artur/Lambart
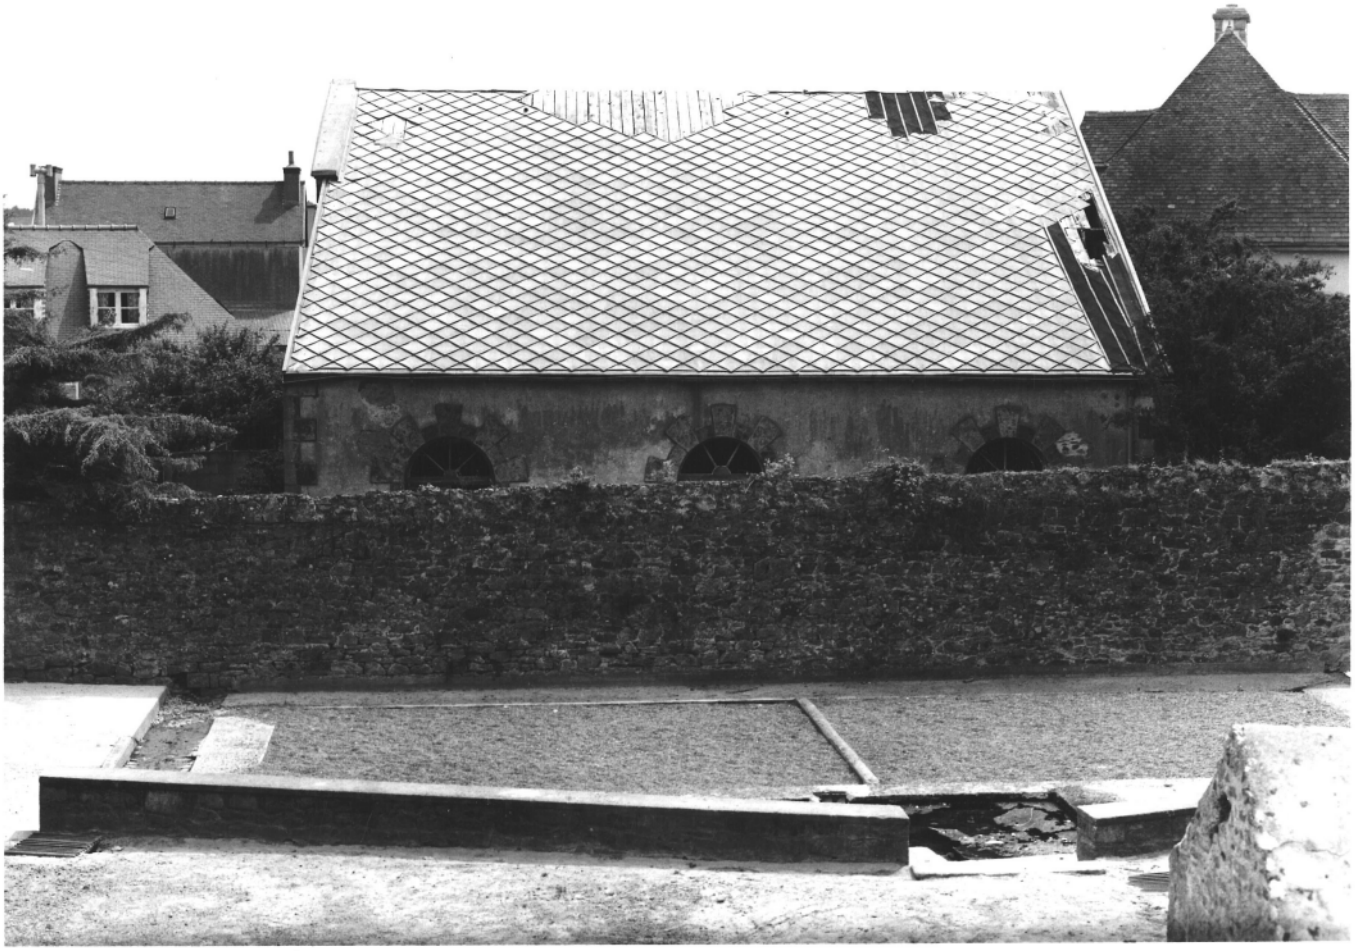
84 29 00589 X