

Département : 29

1741

Aire d'étude : SAINT POL DE LEON

Commune : SAINT POL DE LEON

Adresse : 2 RUE CADIOU

Dénomination : SEMINAIRE

Destinataire : D'URSULINES

Destinations successives et actuelle : COUVENT, COLLEGE

Appellation et titre : DIT COLLEGE DE LEON

1A00064J67

---

Coordonnées : LAMBERT1 X = 0134840 Y = 0128670

Cadastre : 1971 AN 236

PROPRIETE PRIVEE

Dossier de PRE INVENTAIRE NORMALISE établi en 1984, 1985 par DOUARD, TOSKER

(C) INVENTAIRE GENERAL, 1984

---

## HISTORIQUE

CORPS DE BATIMENT CENTRAL PORTANT L'INSCRIPTION ET LA DATE : M DE LA BOURDONNAYE EP G LEON FUNDAVIT 1708 ; AILE EST FIGURANT SUR UN PLAN DE 1776 DETRUITE ; ENSEMBLE SERVANT DE COUVENT DES URSULINES DE 1806 A 1907 ; RESTAURATIONS AU DEBUT DU 19E SIECLE, CIMETIERE ET CHAPELLE TERMINEES EN 1812 ; CLOCHER IMITANT CELUI DE LA CHAPELLE SAINT PIERRE (MEME COMMUNE), DEVIENT INSTITUTION NOTRE DAME DU KREISKER EN 1911 ; AGRANDISSEMENT AU 20E SIECLE.

## DESCRIPTION

SITUATION : EN VILLE

### COMPOSITION D'ENSEMBLE

Parties constituantes : COUR, CHAPELLE, CIMETIERE

### MATERIAUX

Gros oeuvre : GRANITE, SCHISTE, MOELLON

Couverture : ARDOISE

### STRUCTURE

Vaisseaux et étages : 2 ETAGES CARRES

ELEVATIONS : ELEVATION A TRAVEES

COUVERTURE : TOIT A LONGS PANS, NOUE, CROUPE

DISTRIBUTION : ESCALIER INTERIEUR, ESCALIER TOURNANT A RETOURS AVEC JOUR, EN CHARPENTE

TYPOLOGIE : STYLE DES INGENIEURS

---


**Table des illustrations**

Pl.I	Extrait du cadastre de 1980, section AN (échelle 1/1000è)	
Doc.1	Plan de l'ensemble par Galtier Frères, 1932	84 29 00767 V.
Fig.1	Vue de situation Est	84 29 00825 X
Fig.2	Bâtiment central daté 1708 : élévation Est	84 29 00831 X
Fig.3	Vue générale prise du Sud-Est	84 29 00649 V
Fig.4	Chapelle, élévation Nord : vue générale	84 29 00822 X
Fig.5	Clocher de la chapelle : vue générale	84 29 00771 X
Fig.6	Bâtiment central : vue générale Est	84 29 00650 V
Fig.7	Bâtiment central, porte datée 1708 : vue générale	84 29 00651 X
Fig.8	Bâtiment central, élévation Ouest : vue générale	84 29 00769 V
Fig.9	Bâtiment central, départ de l'escalier : vue générale	84 29 00768 V
Fig.10	Bâtiment central, escalier : vue de la rampe	84 29 00770 V
Fig.11	Cour, vasque : vue générale	84 29 00766 X

SAINT POL DE LEON  
2, rue Cadiou  
SEMINAIRE D'URSULINES

ACTUELLEMENT COLLEGE

Pl.I Extrait du cadastre de 1980, section AN  
(échelle 1/1000è)

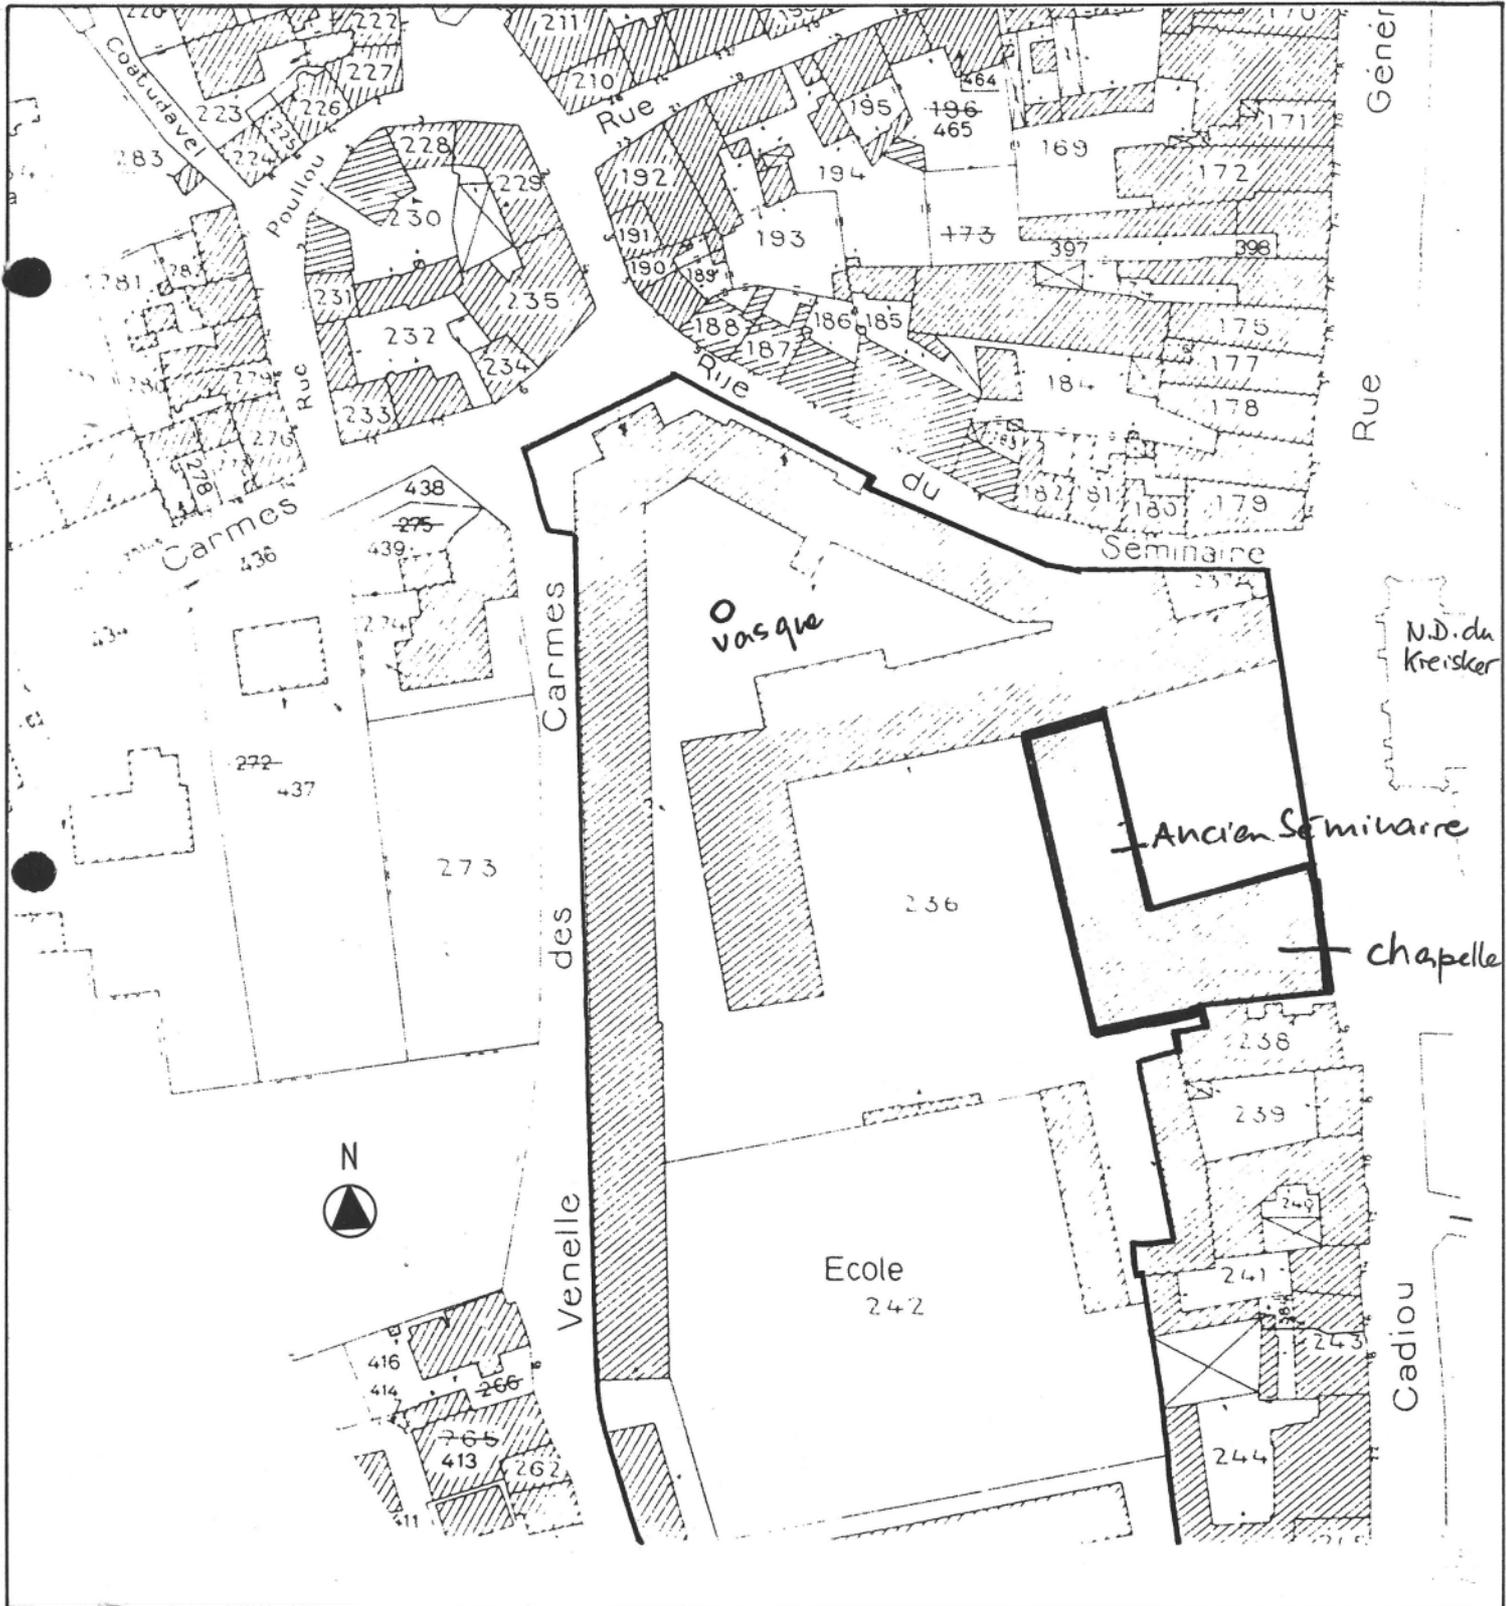


29 SAINT POL DE LEON  
2, rue Cadiou  
SEMINAIRE D'URSULINES

ACTUELLEMENT COLLEGE

Doc.1 Plan de l'ensemble par Galtier Frères, 1932 Cl.Inv.Artur/Lambart

84 29 00767 V

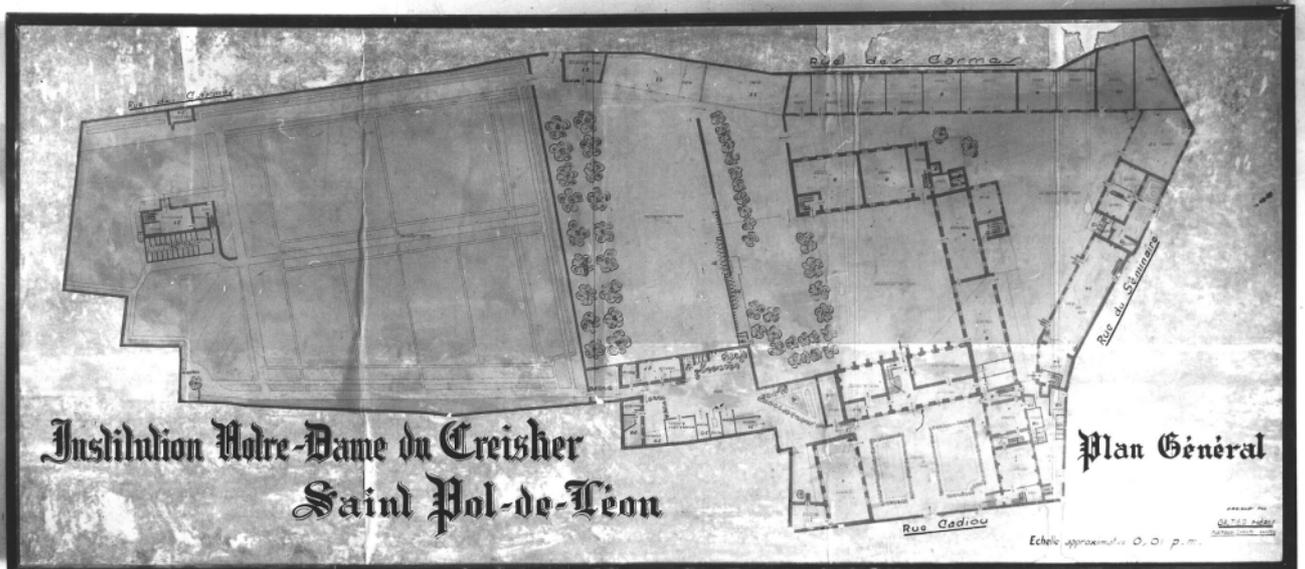

29 SAINT POL DE LEON  
2, rue Cadiou  
SEMINAIRE D'URSULINES

ACTUELLEMENT COLLEGE

Fig.1 Vue de situation Est

Cl. Inv. Artur/Lambart

84 29 00825 X



29 SAINT POL DE LEON  
2, rue Cadiou  
SEMINAIRE D'URSULINES

ACTUELLEMENT COLLEGE

Fig.2 Bâtiment central daté 1708 : élévation Est Cl.Inv.Artur/Lambart

84 29 00831 X



29 SAINT POL DE LEON  
2, rue Cadiou  
SEMINAIRE D'URSULINES

ACTUELLEMENT COLLEGE

Fig.3 Vue générale prise du Sud-Est

Cl.Inv.Artur/Lambart

84 29 00649 V



Fig.4 Chapelle, élévation Nord : vue générale

Cl.Inv.Artur/Lambart

84 29 00822 X



Fig.5 Clocher de la chapelle : vue générale

Cl.Inv.Artur/Lambart

84 29 00771 X



29 SAINT POL DE LEON  
2, rue Cadiou  
SEMINAIRE D'URSULINES

ACTUELLEMENT COLLEGE

Fig.6 Bâtiment central : vue générale Est

Cl.Inv.Artur/Lambart

84 29 00650 V



29 SAINT POL DE LEON  
2, rue Cadiou  
SEMINAIRE D'URSULINES

ACTUELLEMENT COLLEGE

Fig.7 Bâtiment central, porte datée 1708 : vue  
générale

Cl.Inv.Artur/Lambart

84 29 00651 X



29 SAINT POL DE LEON  
2, rue Cadiou  
SEMINAIRE D'URSULINES

ACTUELLEMENT COLLEGE

Fig.8 Bâtiment central, élévation Ouest : vue  
générale

Cl.Inv.Artur/Lambart

84 29 00769 V



29 SAINT POL DE LEON  
2, rue Cadiou  
SEMINAIRE D'URSULINES

ACTUELLEMENT COLLEGE

Fig.9 Bâtiment central, départ de l'escalier : vue Cl.Inv.Artur/Lambart  
générale

84 29 00768 V



Fig.10 Bâtiment central, escalier : vue de la rampe Cl.Inv.Artur/Lambart

84 29 00770 V



29 SAINT POL DE LEON  
2, rue Cadiou  
SEMINAIRE D'URSULINES

ACTUELLEMENT COLLEGE

Fig.11 Cour, vasque : vue générale

Cl.Inv.Artur/Lambart

84 29 00766 X

