

Département : 29

1745

Aire d'étude : SAINT POL DE LEON

Commune : SAINT POL DE LEON

Adresse : 11 RUE DU COLOMBIER

Dénomination : **MAISON**

Coordonnées : LAMBERT1 X = 0134890 Y = 0128950

Cadastre : 1980 AN 112

PROPRIETE PRIVEE

Dossier de PRE INVENTAIRE NORMALISE établi en 1984, 1985 par DOUARD, TOSKER

(C) INVENTAIRE GENERAL, 1984

HISTORIQUE

MAISON DATEE 1645, FORME UNE UNITE ARCHITECTURALE AVEC LA PARCELLE VOISINE 111.

DESCRIPTION

SITUATION : EN VILLE

COMPOSITION D'ENSEMBLE
Parties constituantes : COUR

MATERIAUX
Gros oeuvre : GRANITE, PIERRE DE TAILLE, MOELLON
Couverture : ARDOISE

STRUCTURE
Vaisseaux et étages : 1 ETAGE CARRE

ELEVATIONS : ELEVATION ORDONNANCEE

COUVERTURE : TOIT A LONGS PANS, NOUE, CROUPE

DISTRIBUTION : ESCALIER DANS OEUVRE, ESCALIER TOURNANT A RETOURS SANS JOUR, EN MACONNERIE

TYPOLOGIE : CHEMINEE SUR GOUTTEROT ; PLAN EN EQUERRE

Table des illustrations

P1.I Extrait plan cadastral de 1980.

P1.II Plan des toitures; croquis de distribution.

DOC.1 Extrait du plan Besnard, 1776.

Fig.1 Elévation sud-est, vue générale


84 29 714 V

Fig.2 Porte d'entrée datée 1645, détail

84 29 715 X


SAINT POL DE LEON
11, rue du Colombier
MAISON

Pl.I Extrait du cadastre de 1980, section AN
(échelle 1/10000e)

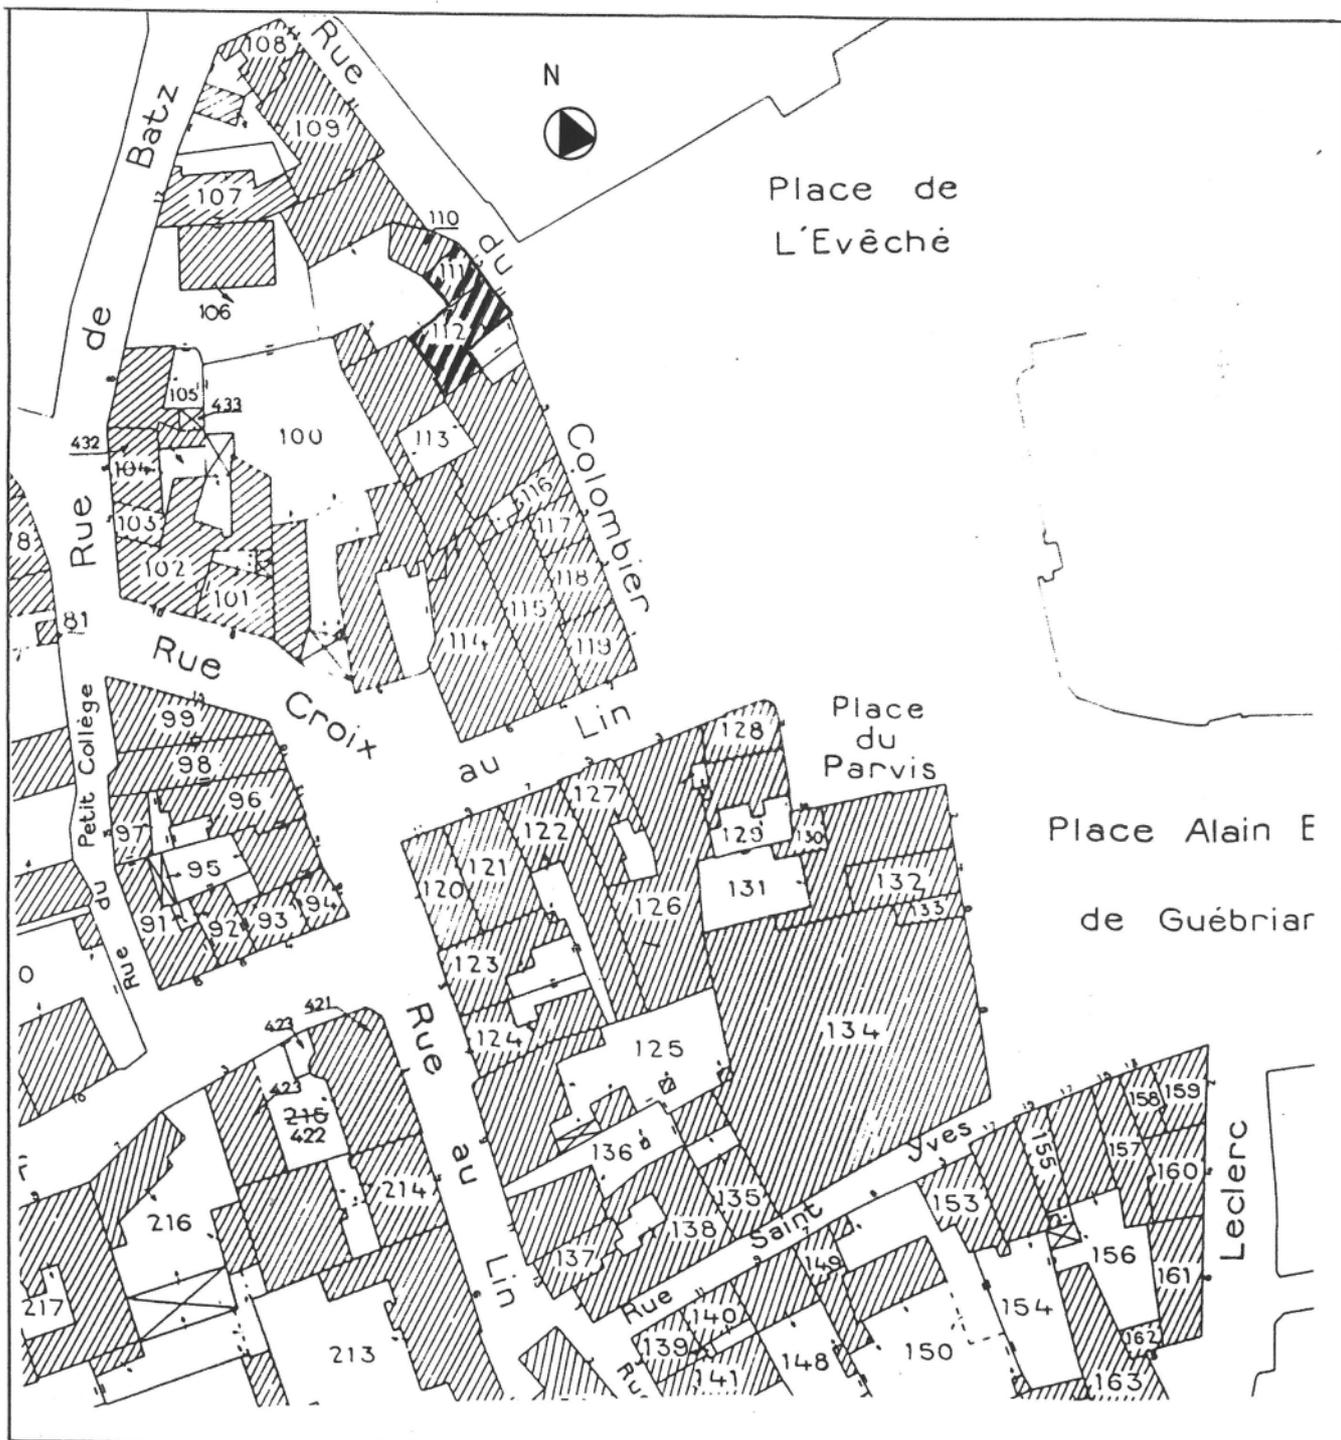


SAINT POL DE LEON
11, rue du Colombier
MAISON

Pl.II Plan des toitures et croquis de distribution

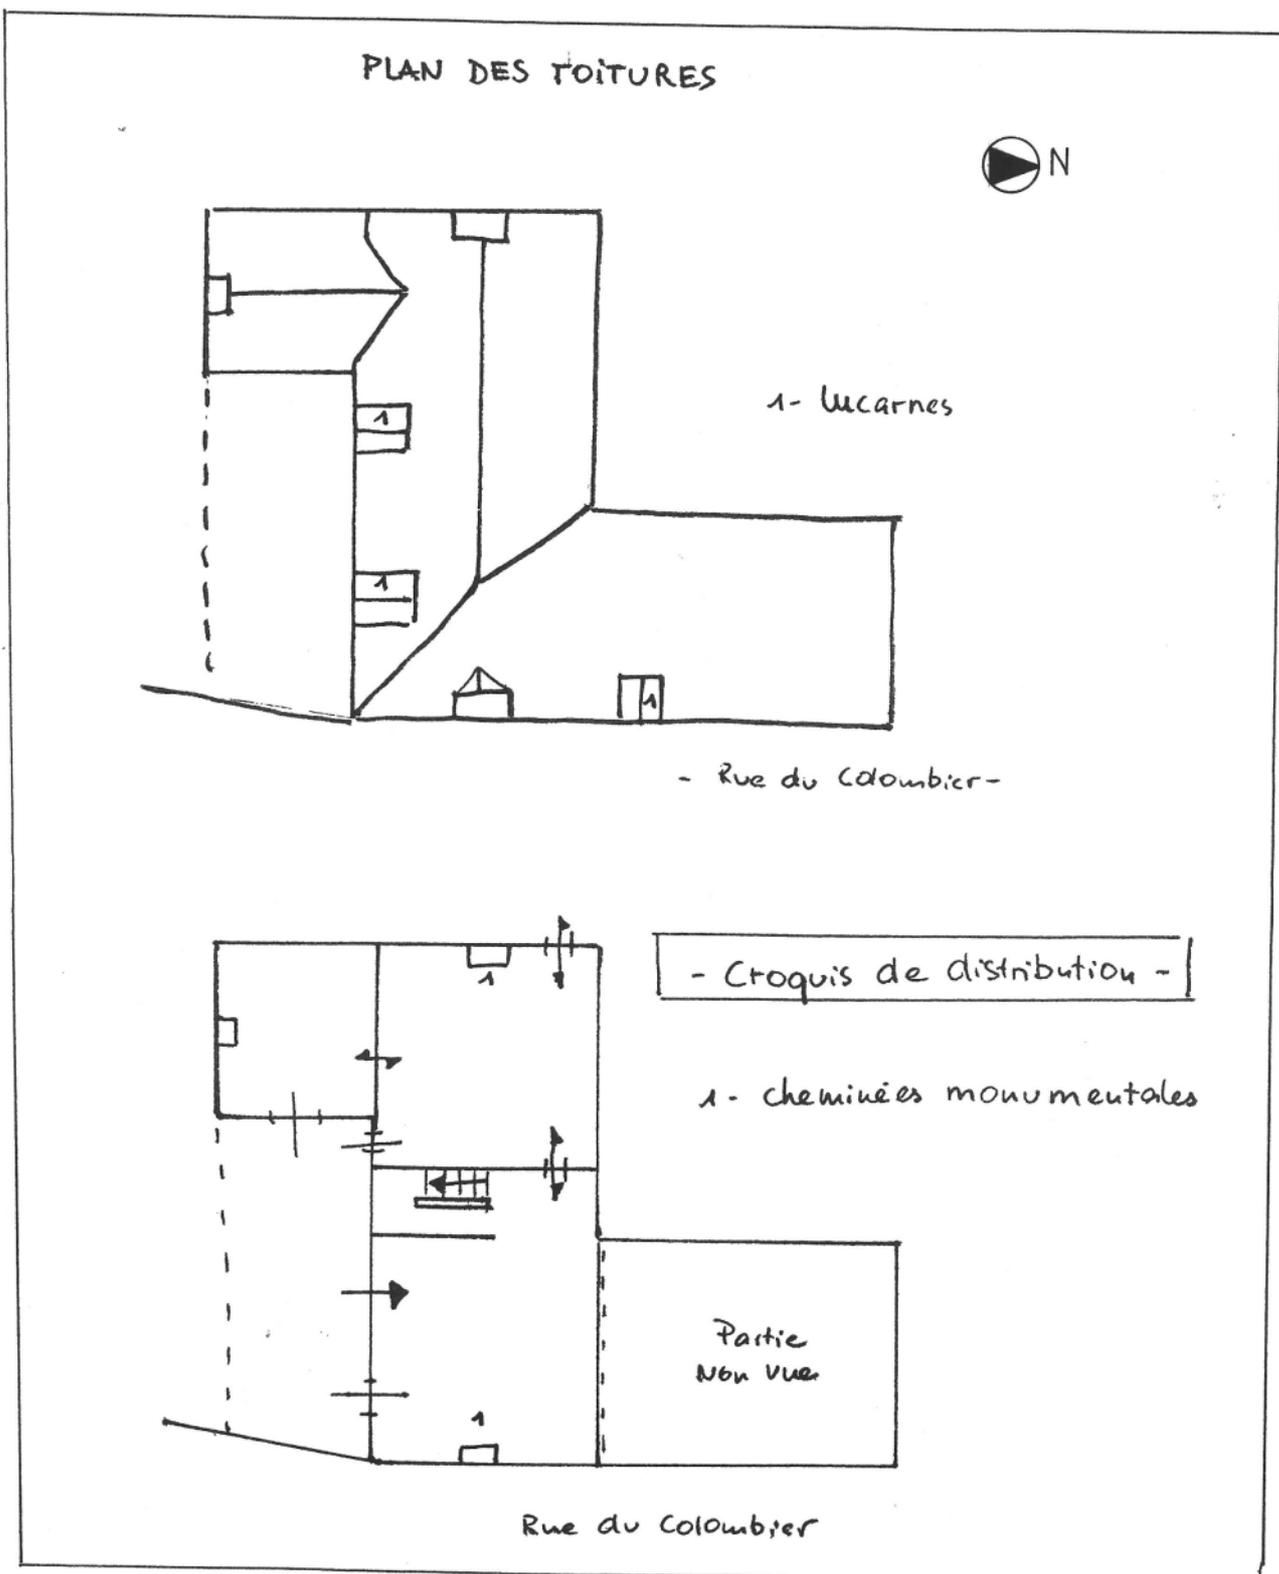

SAINT POL DE LEON
11, rue du Colombier
MAISON

Doc.1 Extrait du plan de Besnard en 1776 (A.M.
Saint-Pol-de-Léon)

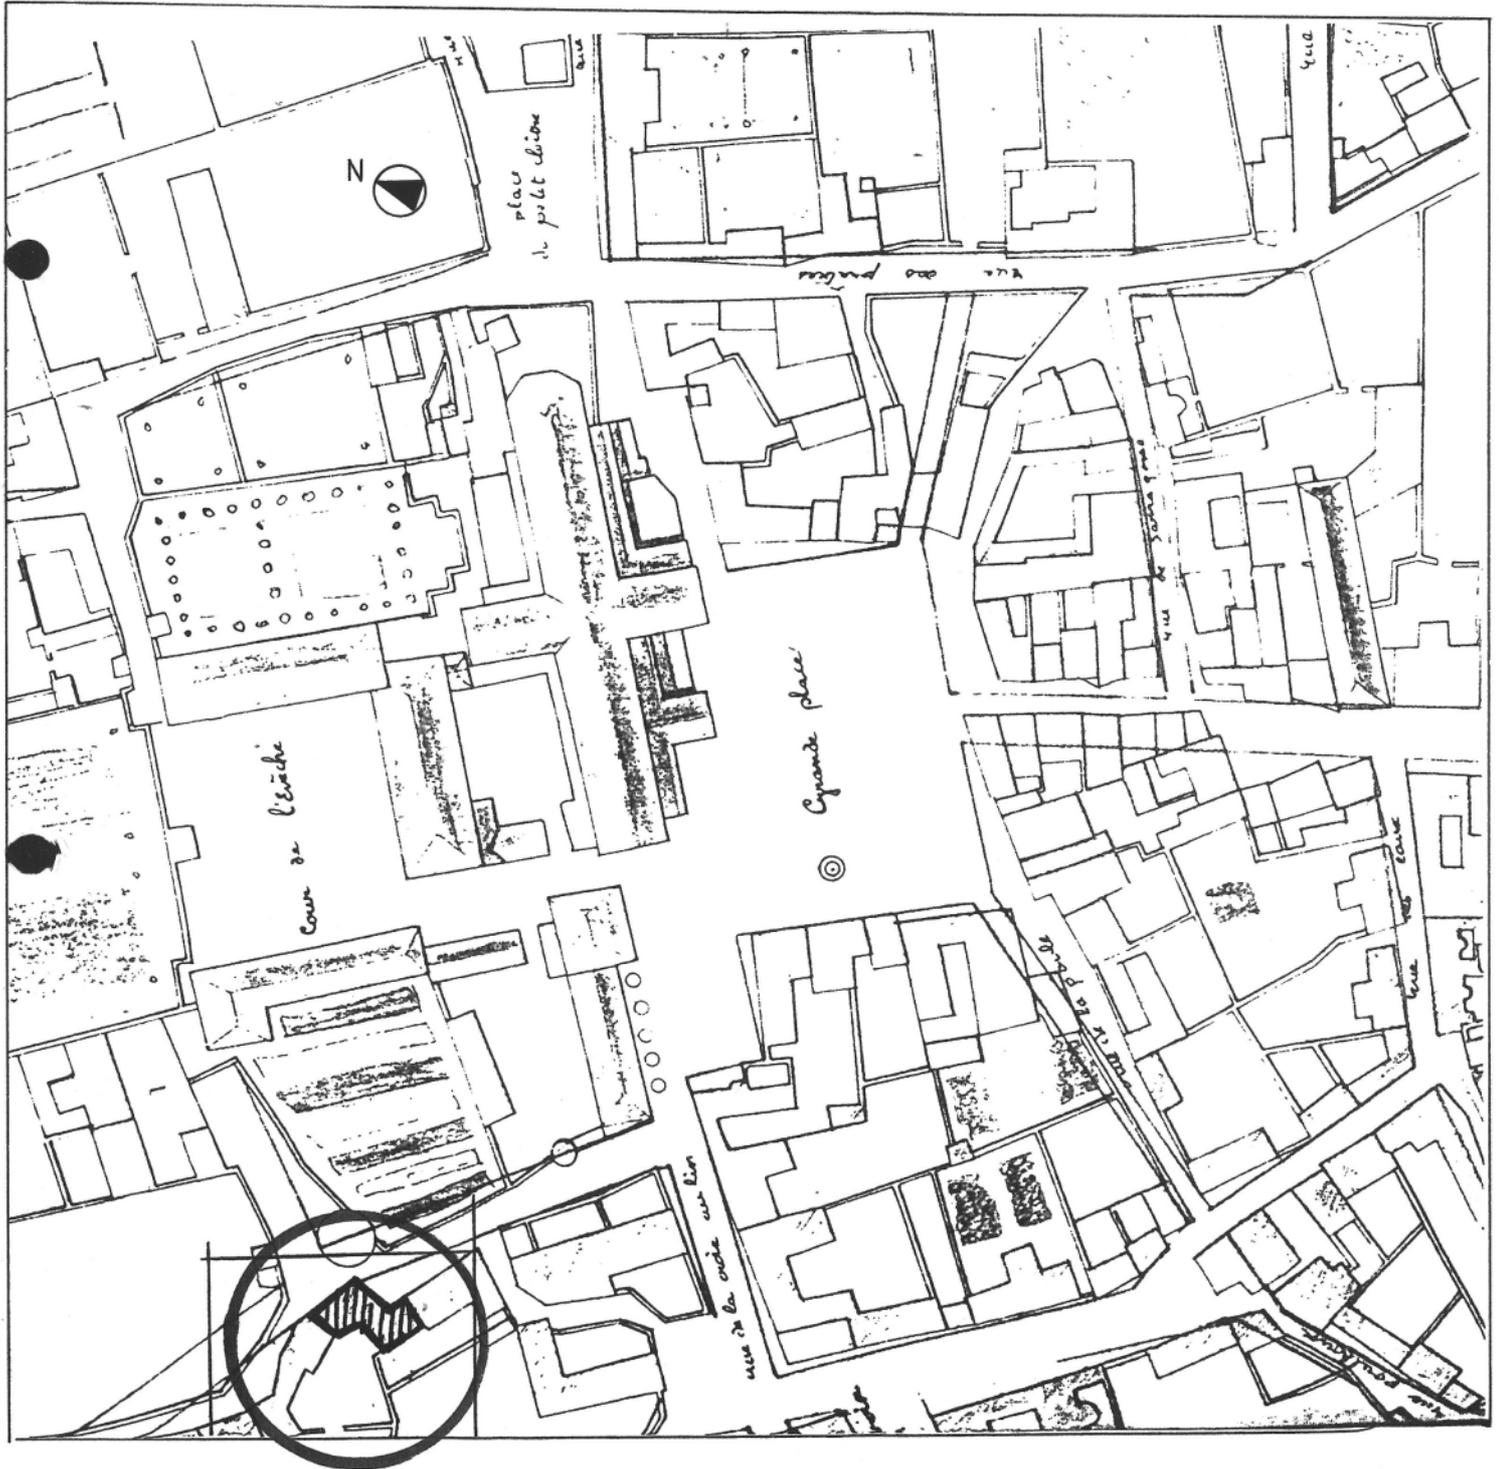

29 SAINT POL DE LEON
11, rue du Colombier
MAISON

Fig.1 Elévation Sud-Est : vue générale

Cl.Inv.Artur/Lambart

84 29 00714 V



29 SAINT POL DE LEON
11, rue du Colombier
MAISON

Fig.2 Porte d'entrée datée 1645 : vue générale

Cl.Inv.Artur/Lambart

84 29 00715 X

