

Département : 29

1751

Aire d'étude : SAINT POL DE LEON

Commune : SAINT POL DE LEON

Adresse : 9 RUE GENERAL LECLERC

Dénomination : MAISON

1A0006976

Coordonnées : LAMBERT1 X = 0134960 Y = 0128780

Cadastre : 1980 AM 109

PROPRIETE PRIVEE

A SIGNALER

Dossier de PRE INVENTAIRE NORMALISE établi en 1984, 1985 par DOUARD, TOSKER

(C) INVENTAIRE GENERAL, 1984

### HISTORIQUE

MAISON DATANT PROBABLEMENT DE LA FIN DU 16E SIECLE OU DU DEBUT DU 17E SIECLE ; ANCIEN ESCALIER EN VIS TRANSFORME AU 18E SIECLE ; BAIES DE LA FACADE POSTERIEURES AU 18E SIECLE ; UNE DES 2 MAISONS EN PANS DE BOIS CONSERVEE DANS LA VILLE SE COMPARE AUX MAISONS EN PANS DE BOIS DE MORLAIX.

### DESCRIPTION

SITUATION : EN VILLE

COMPOSITION D'ENSEMBLE  
Parties constituantes : COUR

MATERIAUX  
Gros oeuvre : PAN DE BOIS, GRANITE, MOELLON  
Couverture : ARDOISE

STRUCTURE  
Vaisseaux et étages : 2 ETAGES CARRES

ELEVATIONS : ELEVATION ORDONNANCEE

COUVERTURE : TOIT A LONGS PANS BRISES


DISTRIBUTION : ESCALIER DANS OEUVRE, ESCALIER DROIT, EN MACONNERIE, ESCALIER EN VIS, EN MACONNERIE

### Table des illustrations

Pl.I	Extrait cadastral 1980	
Pl.II	Plan au sol	
Pl.III	Relevé partiel de façade (Kieny)	85 29 559 P
Pl.IV	Vue axonométrique du plafond (Kieny)	85 29 560 P
Fig.1	Elévation ouest	84 29 617 V
Fig.2	Elévation Est	84 29 618 V
Fig.3	Intérieur. Détail de l'escalier	84 29 620 V


SAINT POL DE LEON  
9, rue Général Leclerc  
MAISON

Pl.I Extrait du cadastre de 1980, section AN  
(échelle 1/1000è)

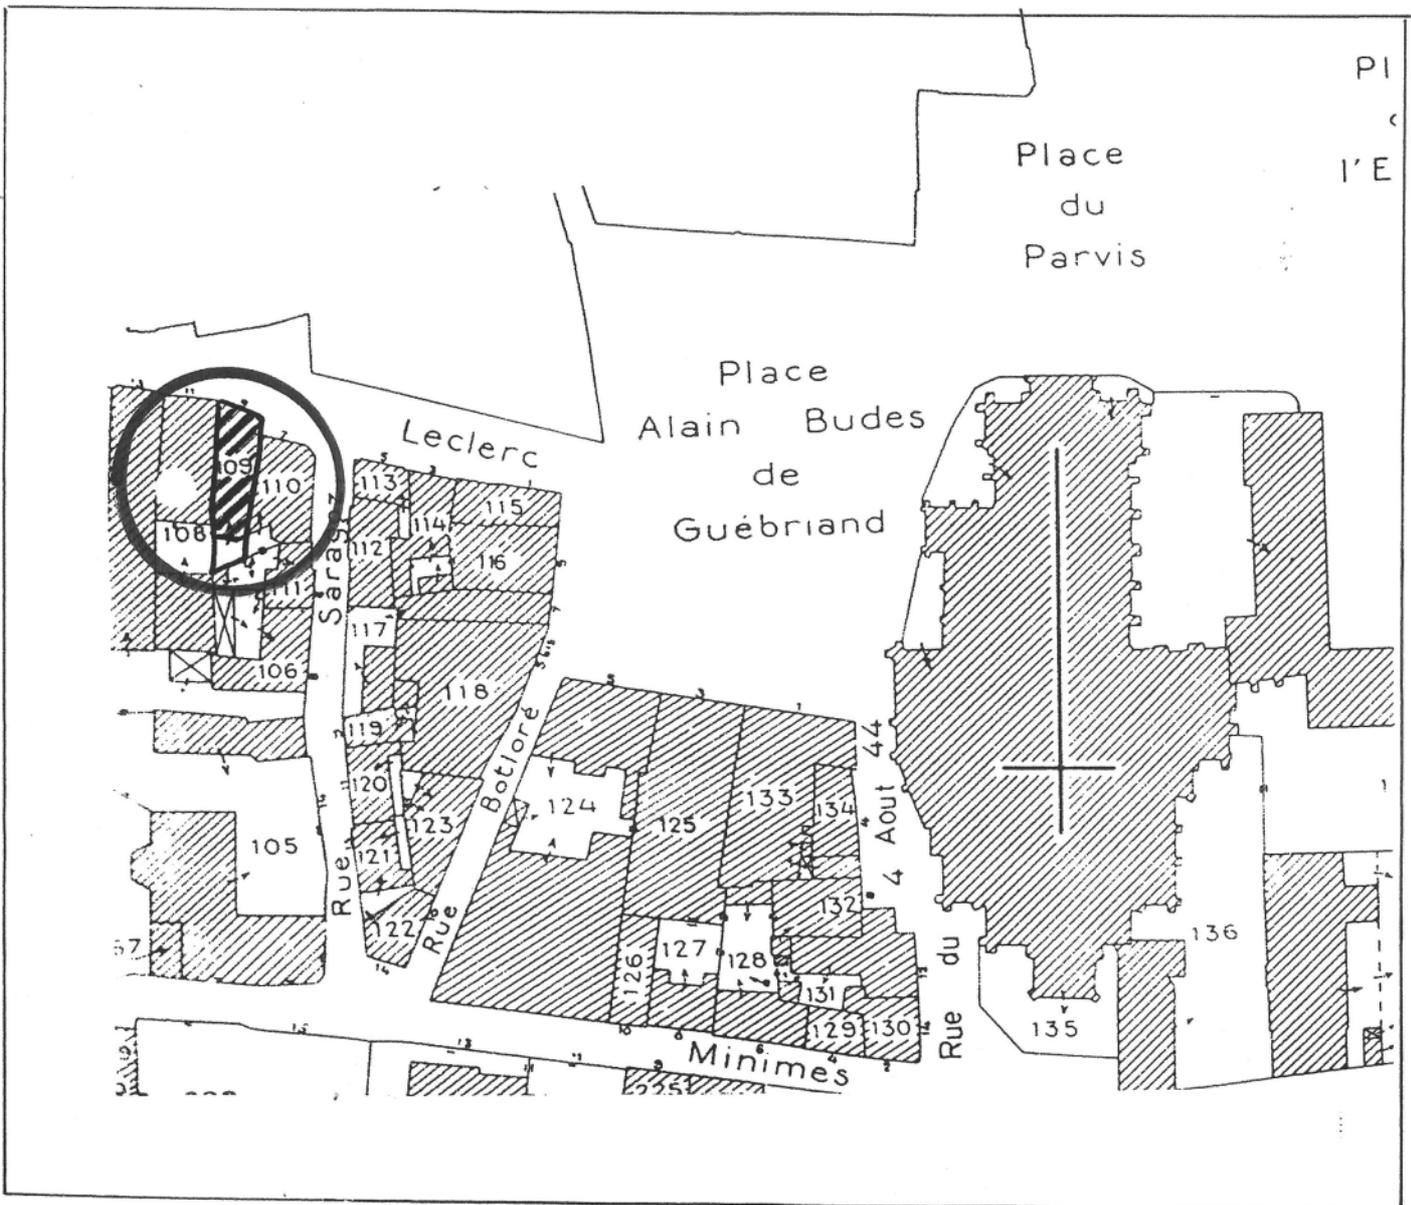

SAINT POL DE LEON  
9, rue Général Leclerc  
MAISON

Pl.II Plan au sol

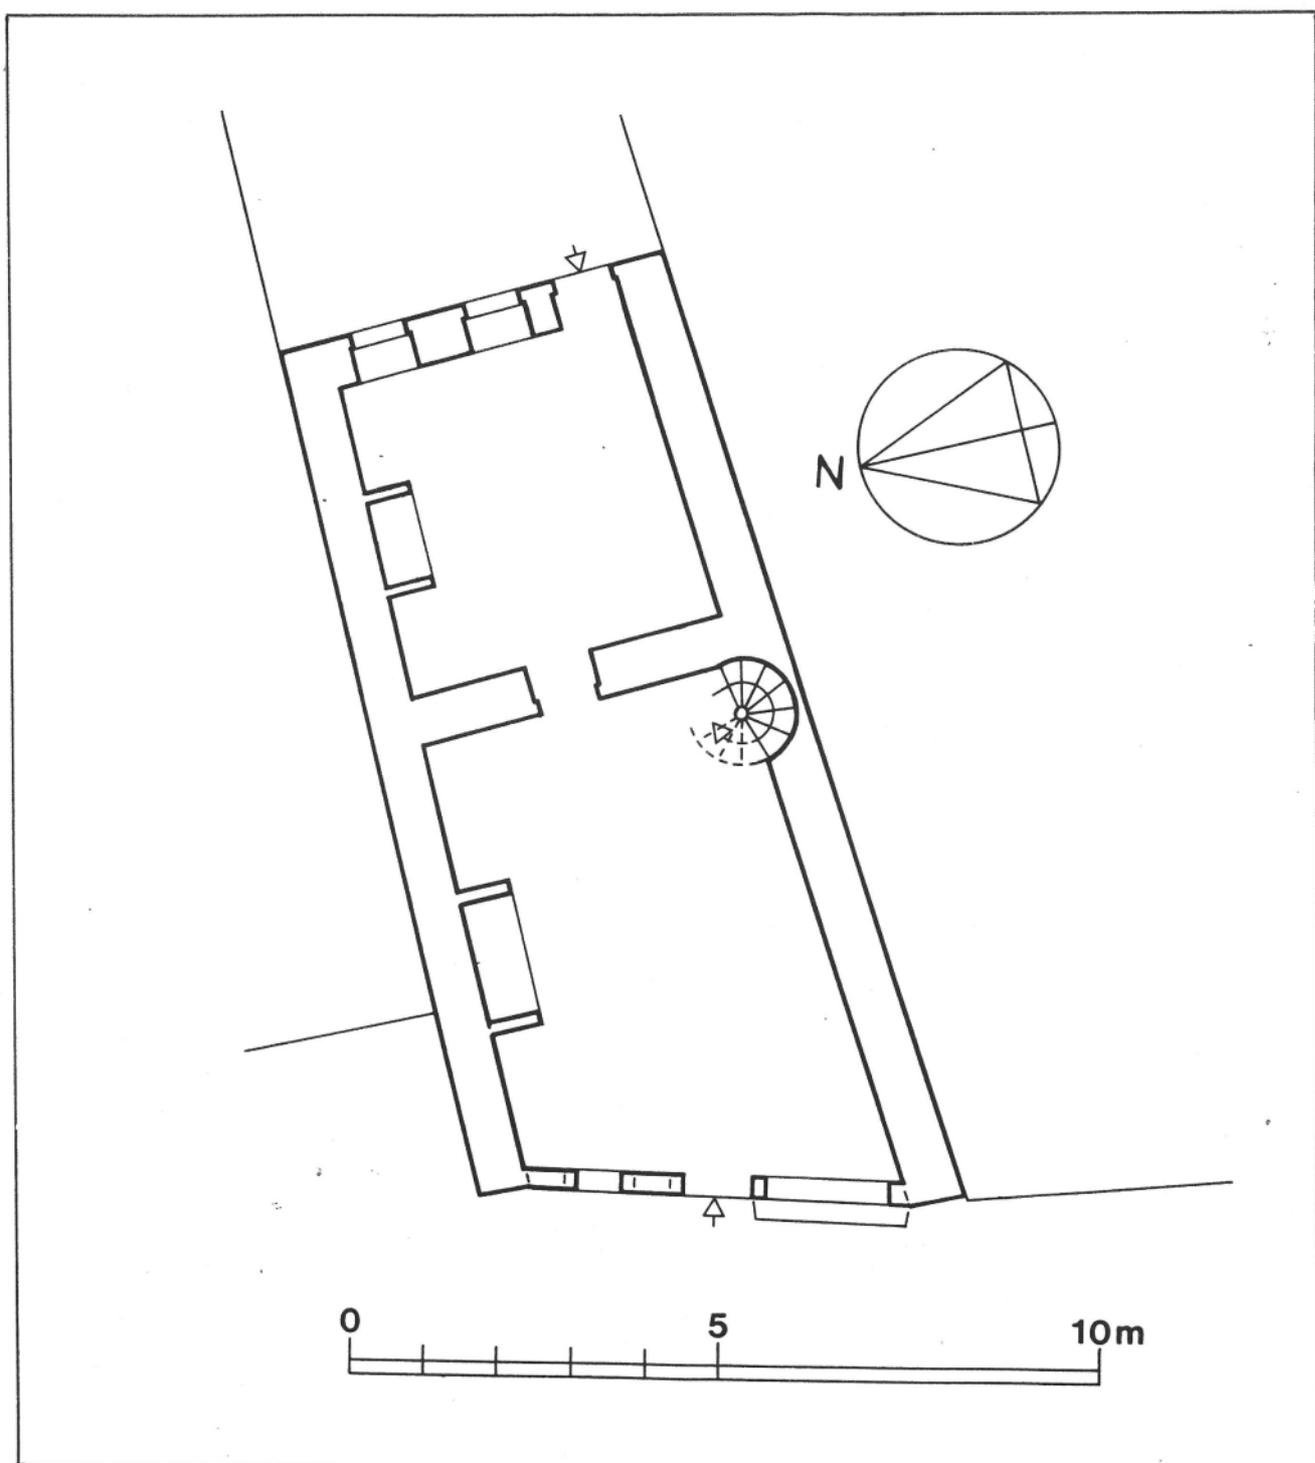


29 SAINT POL DE LEON  
9, rue Général Leclerc  
MAISON

PL.III Plan et coupe partiels de la façade, par  
Kieny

Cl.Inv.Artur/Lambart

85 29 00559 P

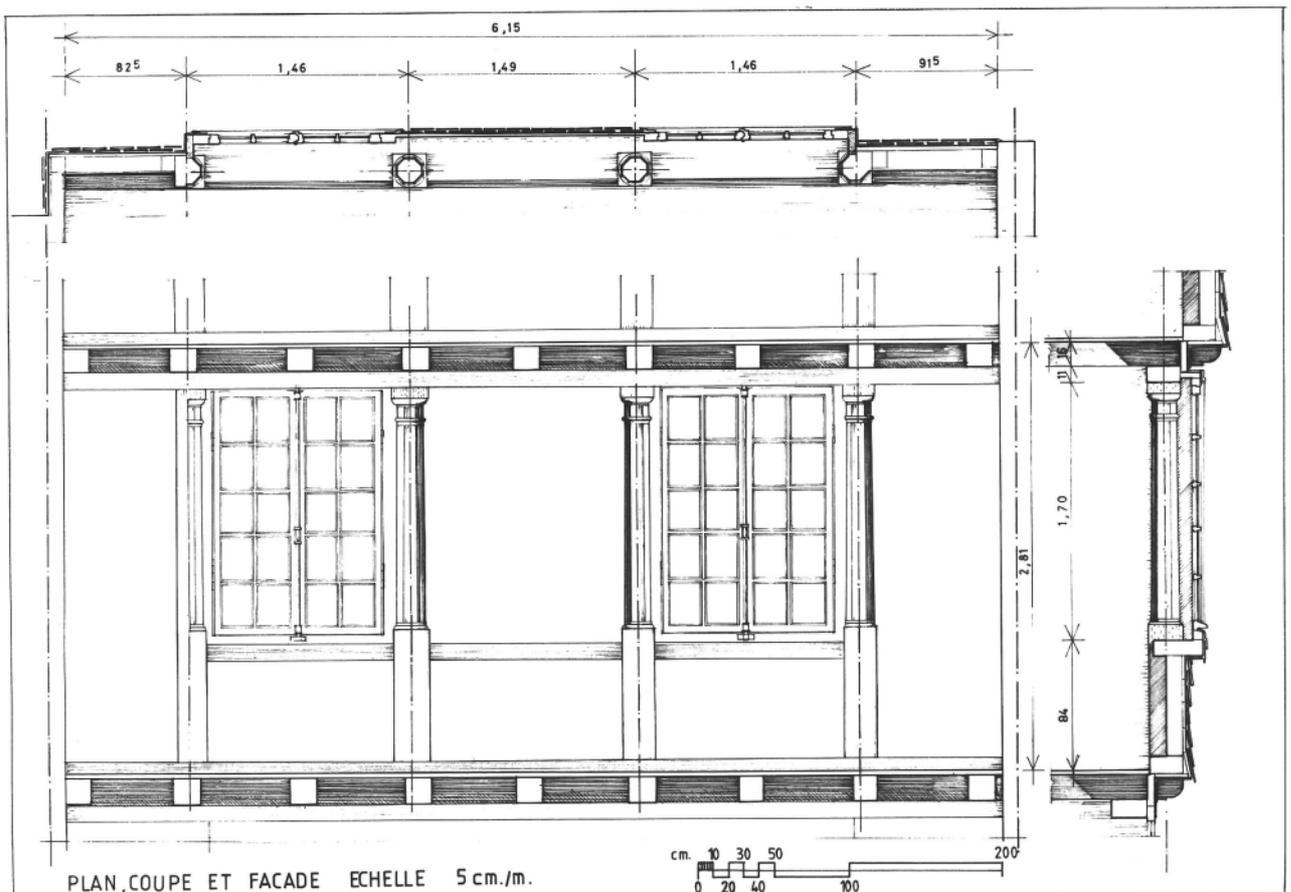


29 SAINT POL DE LEON  
9, rue Général Leclerc  
MAISON

Pl.IV Vue axonométrique du plafond, par Kieny

Cl.Inv.Artur/Lambart

84 29 00560 P

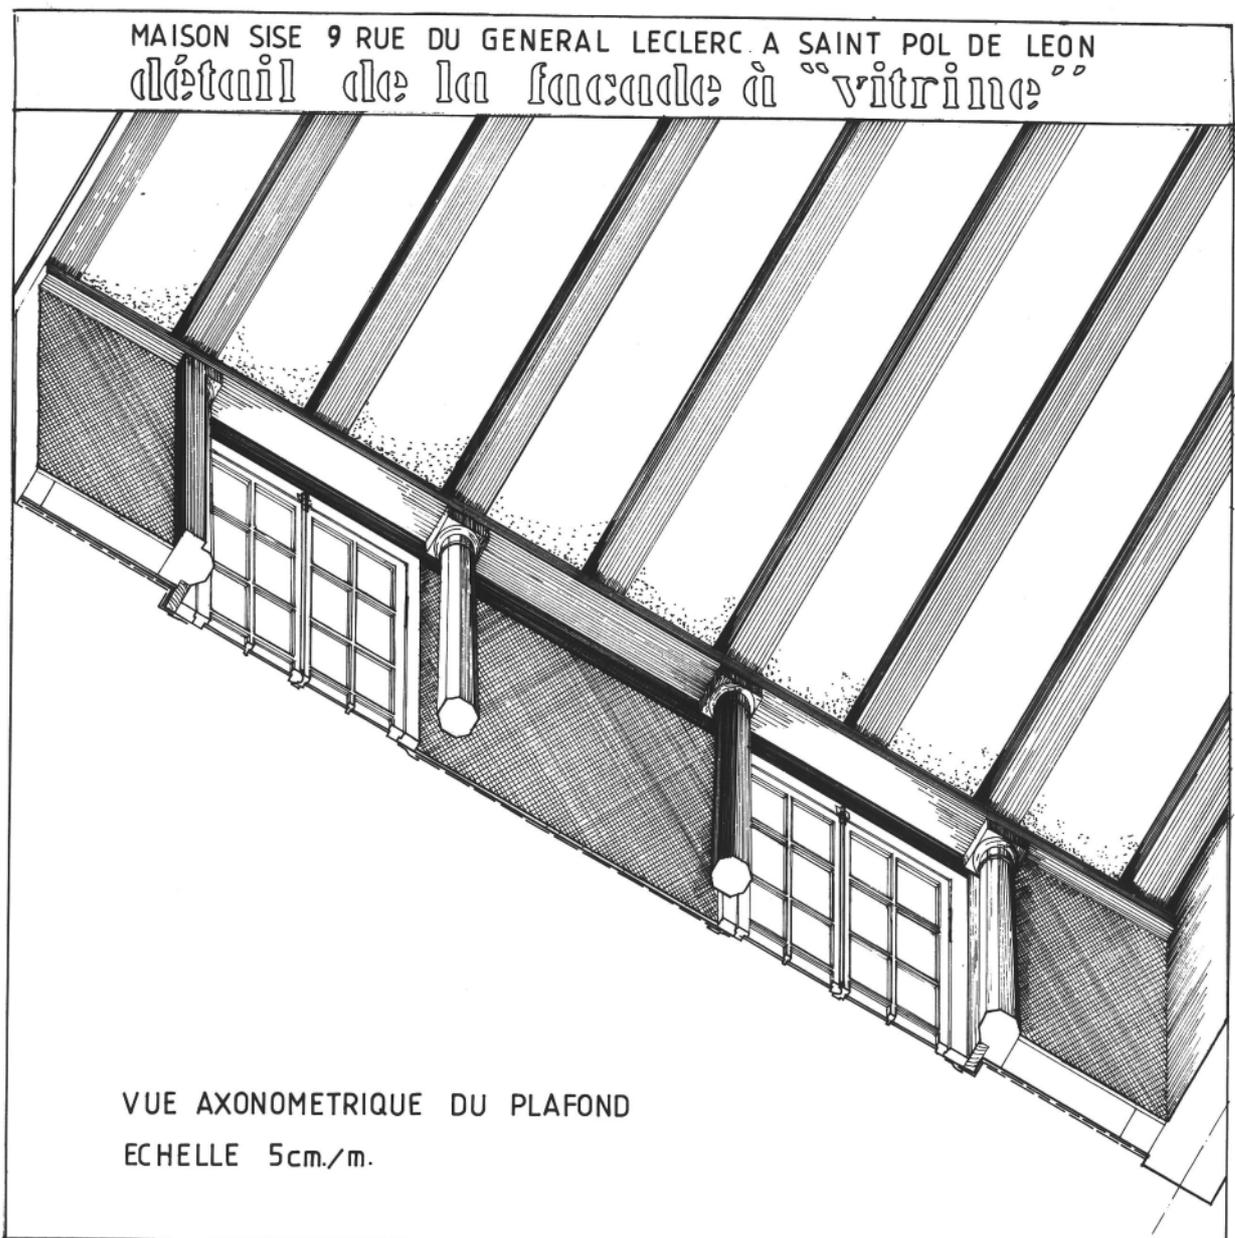

29 SAINT POL DE LEON  
9, rue Général Leclerc  
MAISON

Fig.1 Elévation Ouest : vue générale

Cl.Inv.Artur/Lambart

84 29 00617 V



29 SAINT POL DE LEON  
9, rue Général Leclerc  
MAISON

Fig.2 Elévation Est : vue générale

Cl.Inv.Artur/Lambart

84 29 00618 V



29 SAINT POL DE LEON  
9, rue Général Leclerc  
MAISON

Fig.3 Escalier : vue générale

Cl.Inv.Artur/Lambart

84 29 00620 V



29 SAINT POL DE LEON  
9, rue Général Leclerc  
MAISON

Fig.4 Vue intérieure, escalier et fenêtre à  
potelets

Cl.Inv.Artur/Lambart

84 29 00619 V

