

Département : 29

1758

Aire d'étude : SAINT POL DE LEON

Commune : SAINT POL DE LEON

Adresse : PLACE DU PETIT CLOITRE

Dénomination : **MAISON**

Précision : MAISON PREBENDALE

1A00064983

Coordonnées : LAMBERT1 X = 0135100 Y = 0128880

Cadastre : 1980 AM 220

PROPRIETE PUBLIQUE

Protection : INSCRIT M.H. EN 1926

A SIGNALER

Dossier de PRE INVENTAIRE NORMALISE établi en 1984, 1985 par DOUARD, TOSCAR

(C) INVENTAIRE GENERAL, 1984

HISTORIQUE

MAISON PREBENDALE CONSTRUITE VERS 1530 POUR LES FRERES RICHARD CHANOINES DE LEON ; DEUX AILES EN RETOUR PROBABLEMENT 17E SIECLE ; PIECES PRINCIPALES CLOISONNEES ET LAMBRISSEES FIN 18E SIECLE ; COUR EST FIGUREE COMME JARDIN SUR UN PLAN DU MILIEU DU 18E SIECLE REMBLAYEE AVANT 1848, PUIS CREATION D'UNE COUR ANGLAISE ET D'UN ACCES EST ; LUCARNES SUR COUR OUEST SUPPRIMEES AVANT 1890 ; LE DECOR DE LA PORTE D'ENTREE SE COMPARE A CELUI DU TOMBEAU RICHARD DE LA CATHEDRALE, L'EDIFICE SE COMPARE AUX MANOIRS DE MEZARNOU (PLOUNEVENTER) ET TRONJOLY (CLEDER).

DESCRIPTION

SITUATION : EN VILLE

COMPOSITION D'ENSEMBLE
Parties constituantes : COUR

MATERIAUX
Gros oeuvre : GRANITE, PIERRE DE TAILLE, MOELLON
Couverture : ARDOISE

STRUCTURE
Vaisseaux et étages : SOUS SOL, 1 ETAGE CARRE

ELEVATIONS : ELEVATION ORDONNANCEE

COUVERTURE : TOIT A LONGS PANS, PIGNON DECOUVERT, NOUE, TOIT EN PAVILLON

DISTRIBUTION : ESCALIER DE DISTRIBUTION EXTERIEUR, ESCALIER DANS OEUVRE, ESCALIER EN VIS SANS JOUR, EN MACONNERIE

DECOR
Technique : SCULPTURE, MENUISERIE
Représentation : SYMBOLE PROFANE, PERSONNAGE PROFANE, ARMOIRIES, PORTRAIT, ORNEMENT ANIMAL
ARMES DE LA FAMILLE RICHARD

TYPOLOGIE : COUR FERMEE ; PLAN EN EQUERRE ; TOUR D'ESCALIER DANS L'ANGLE

Bibliographie : I.G.M.R.A.F. Région Bretagne. Le Manoir en Bretagne (1380-1600). Paris : Imprimerie Nationale. Edition 1993, pp. 276-278.

Situation d'ensemble.

A proximité de la cathédrale, formant îlot. Contrainte cadastrale au Sud et au Nord par deux routes anciennes : rue de La Psalette et rue de La Chaise. Logis de plan en L avec cour et ailes Est.

Matériaux.

Pour les façades principales, c'est-à-dire Sud et Ouest, granite en pierre de taille. Ailleurs, moellon, granite avec, au Nord, traces d'enduit.

Elévations extérieures.

Construction homogène à travées sur les élévations Sud et Ouest. Elévation Nord : percement d'ouvertures supplémentaires. Elévation Est : entrée aménagée probablement fin XVIII^e siècle. Ailes de retour sur caves. Cour surélevée.

Plan.

Plan en L avec tour d'escalier demi-hors-oeuvre. A l'origine, trois pièces par niveau : grande salle, petite salle, cuisine (?) (rez-de-chaussée) et chambre (étage). Construction des ailes de retour à l'Est. Aménagement intérieur à la fin du XVIII^e siècle (cloisons, lambris), modification du niveau du sol dans la partie Sud.

Décor.

Aile Sud : pignon découvert à crossettes avec, en haut-relief, dragon ? et lion et tête de bélier ? en amortissement. Souche de cheminée décorée.

Portail d'entrée : piédroits avec demi-reliefs représentant des têtes d'hommes; linteau droit avec larmier à oves.

Tour d'escalier : demi-hors-oeuvre, partie supérieure en surplomb sur l'angle.

Marques et inscriptions.

Pignon Sud : blason RICHARD martelé.

Grande salle, rez-de-chaussée : cheminée : traces de décor peint (linteau, larmier), blason RICHARD martelé; tenu par des personnages ou des licornes.

Escalier : entre le 1^{er} et le 2^{ème} niveau, marques de tâcherons :



Table des illustrations

PI.I	Extrait du cadastre de 1980, section AM (échelle 1/1000è)	
PI.II	Plan du rez-de-chaussée	85 29 00047 P
PI.III	Plan du premier étage	85 29 00048 P
PI.IV	Coupe longitudinale	84 29 00045 P
PI.V	Coupe sur l'escalier	85 29 00046 P
PI.VI	Relevé photogrammétrique : élévation Ouest	84 29 01383 P
PI.VII	Tour d'escalier du corps Sud : relevé photogrammétrique	84 29 01382 P
PI.VIII	Logis et Tour d'escalier du corps Ouest : relevé photogrammétrique	84 29 01381 P
Doc.1	Extrait du plan Besnard, 1776 (A.M. Saint-Pol-de-Léon)	
Doc.2	Extrait du cadastre de 1848	
Doc.3	Vue générale Ouest, lithographie par Robida. Extr. : "La vieille France, Bretagne" 1892	65 29 00920 Z
Doc.4	Vue générale Ouest, carte postale ancienne (A.D. Finistère)	85 29 00008 V
Fig.1	Vue de situation Nord	84 29 00806 X
Fig.2	Elévation Ouest : vue générale	84 29 00794 X
Fig.3	Elévation Nord-Ouest : vue générale	84 29 00793 V
Fig.4	Elévation Sud-Ouest : vue générale	84 29 00795 V
Fig.5	Porte Sud : vue générale	84 29 00796 V
Fig.6	Porte Sud : détail du décor du montant	84 29 00797 V
Fig.7	Elévation Est et ailes de retour : vue générale	84 29 00792 V
Fig.8	Elévation Est, alle Nord et cour : vue générale	84 29 00791 V
Fig.9	Aile de retour : détail de l'entrée de cave	84 29 00805 X
Fig.10	Elévation Est : détail de l'escalier	84 29 00804 X
Fig.11	Rez-de-chaussée, pièce Sud, cheminée : vue générale	84 29 00799 V
Fig.12	Rez-de-chaussée, pièce Sud, cheminée : détail du décor	84 29 00800 V


Table de illustrations (suite)


Fig.13	Escalier, premier niveau : vue générale	84 29 00798 V
Fig.14	Premier étage, pièce Nord, cheminée : vue générale	84 29 00801 V
Fig.15	Premier étage, pièce Sud, lambris Sud et Est : vue générale	84 29 00803 V
Fig.16	Premier étage, pièce Sud, lambris et cheminée Sud : vue générale	84 29 00802 V

SAINT POL DE LEON
Place du Petit Cloître
MAISON


PREBENDALE

Pl.I Extrait du cadastre de 1980, section AM
(échelle 1/1000e)

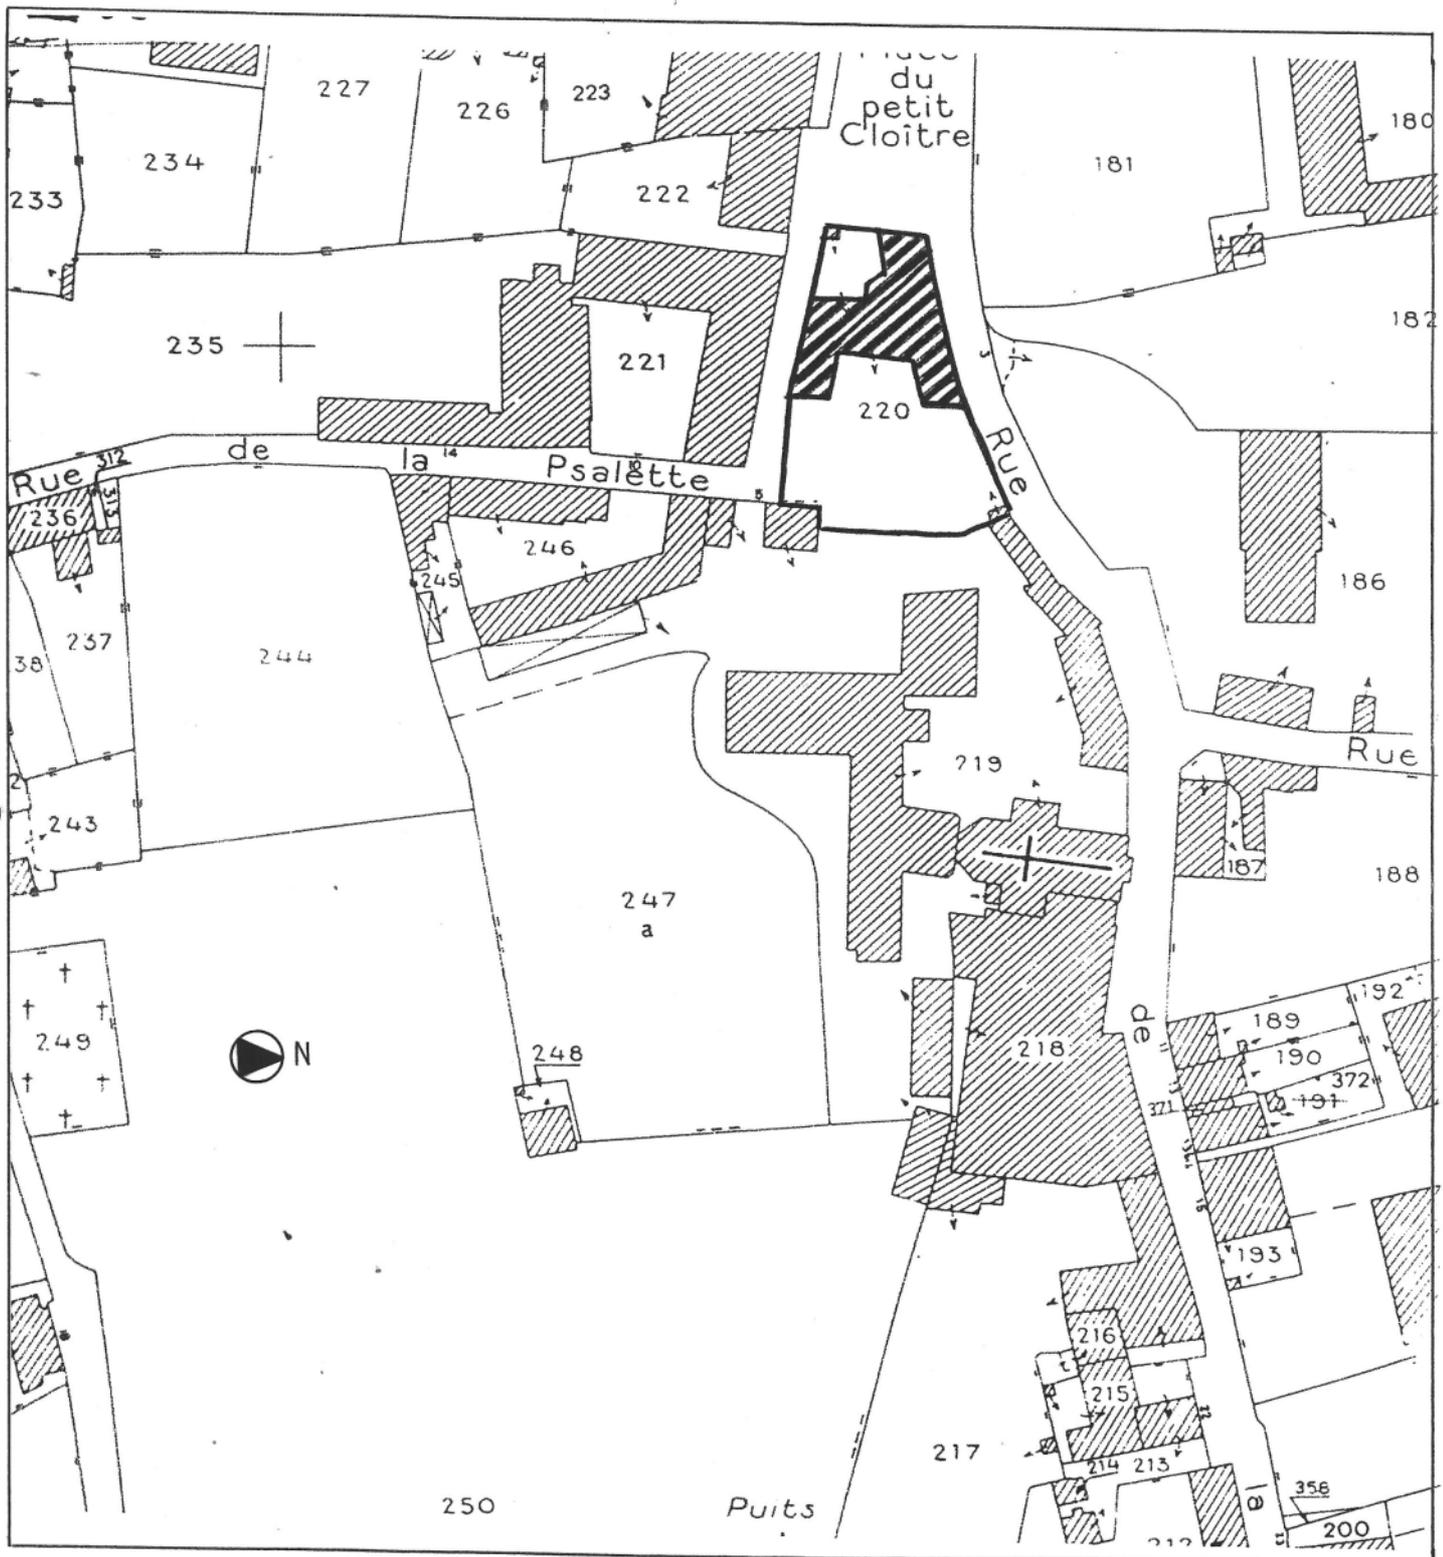

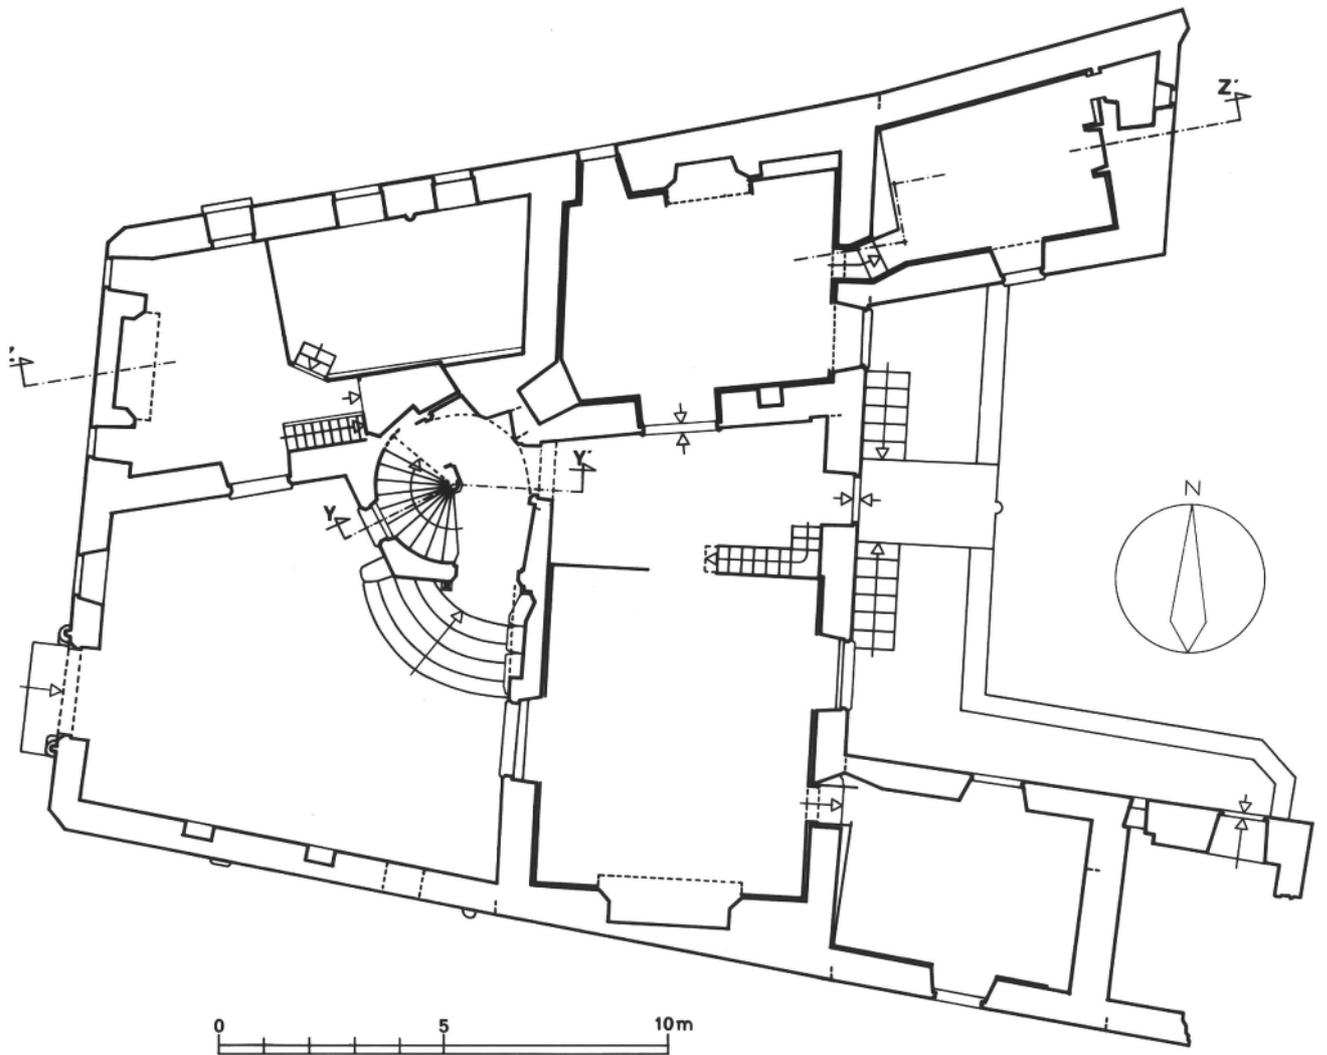

Plan au rez-de-chaussée

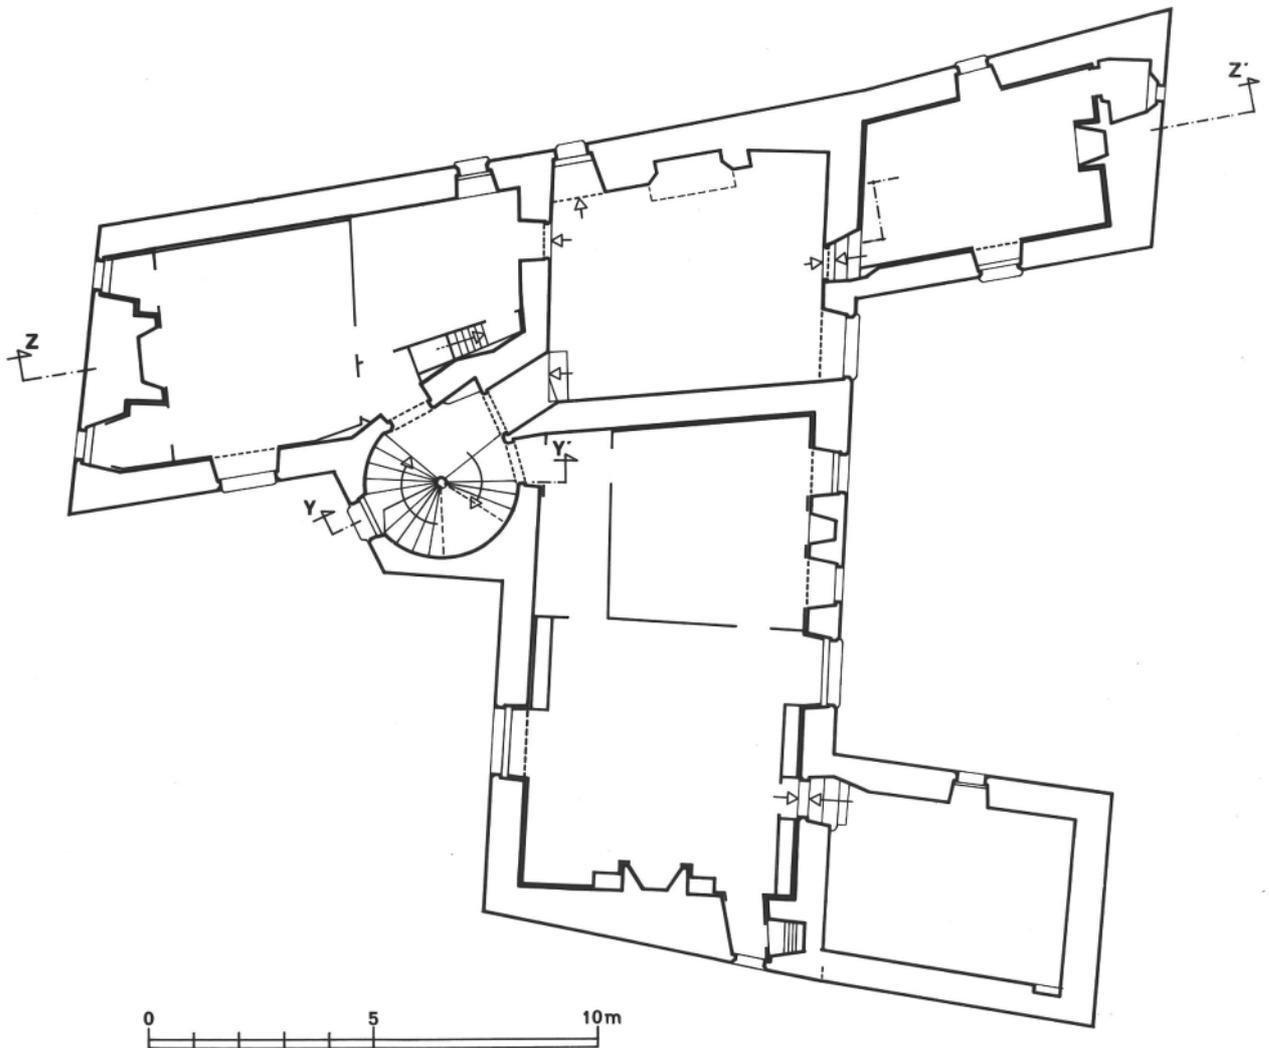

Plan à l'étage


29 SAINT POL DE LEON
Place du Petit Cloître
MAISON

PREBENDALE

Fig.IV Coupe longitudinale

Cl.Inv.Artur/Lambart

84 29 00045 P

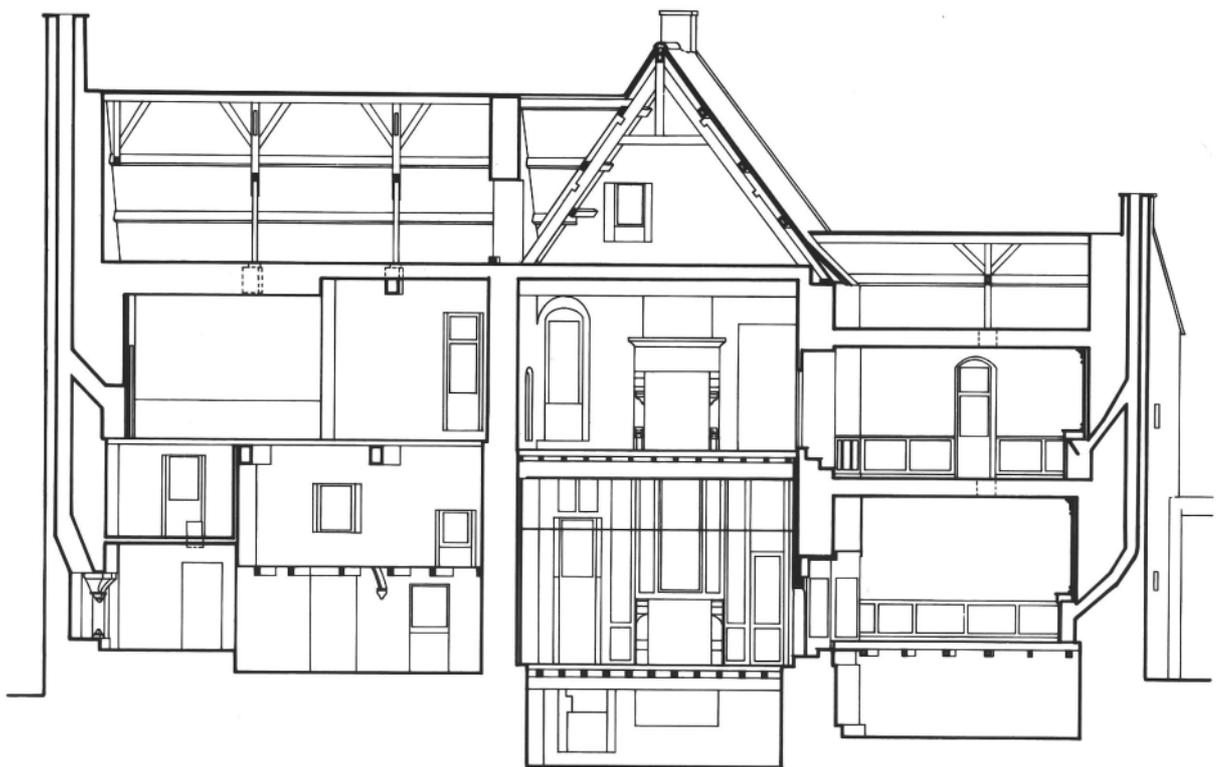



0 5 10m

Coupe longitudinale selon Z-Z'

Pl.V Coupe sur l'escalier

Cl. Inv. Artur/Lambart


85 29 00046 P

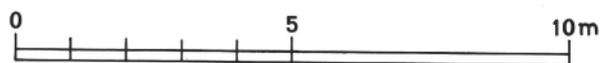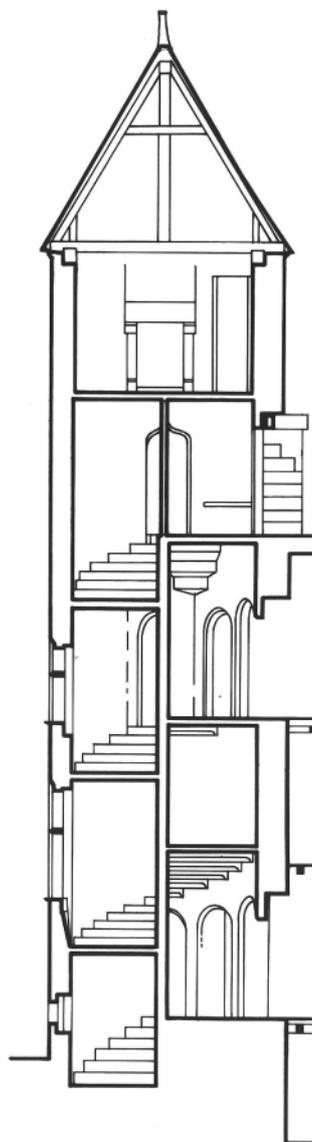

Coupe sur l'escalier selon Y-Y'

Pl.VI Relevé photogrammétrique : élévation Ouest Cl.Inv.Artur/Lambart


84 29 01383 P

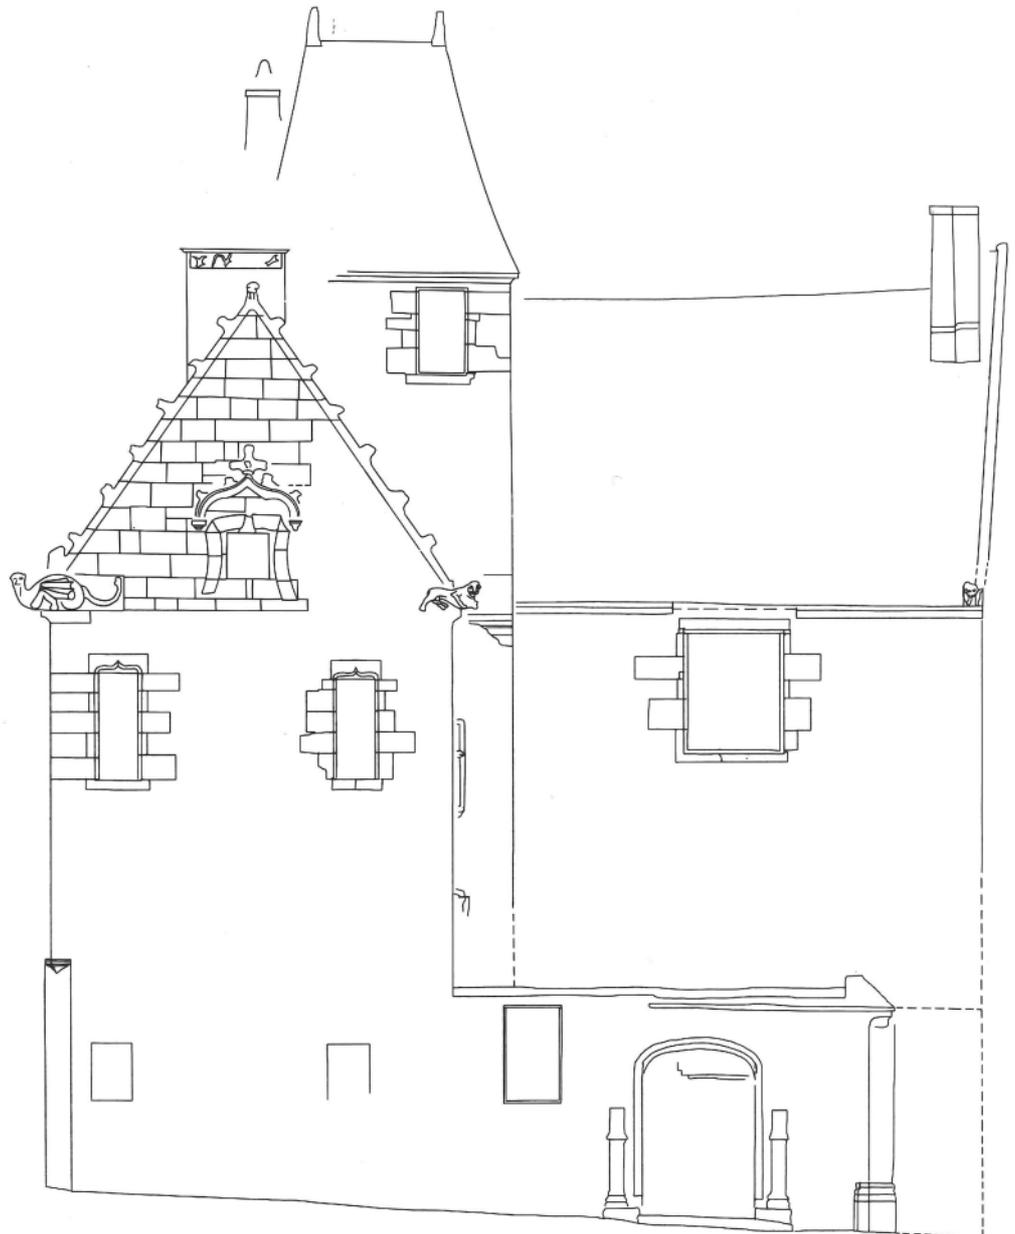

Pl.VII Tour d'escalier du corps Sud : Relevé
photogrammétrique

Cl.Inv.Artur/Lambart


84 29 01382 P

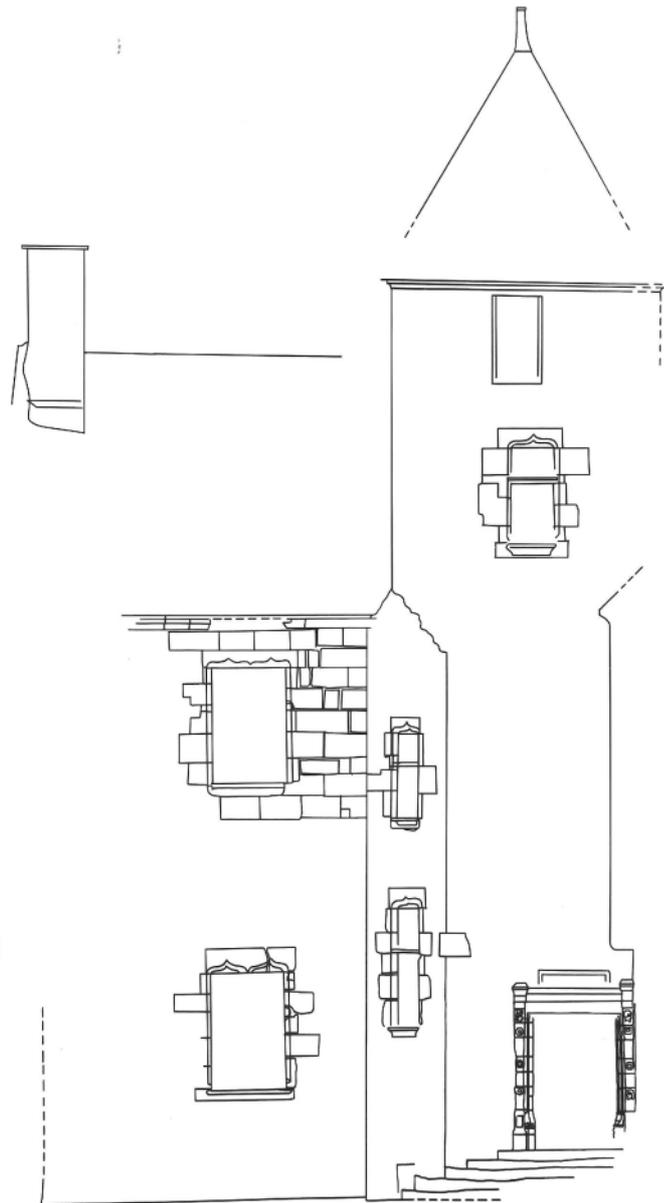

Pl.VIII Logis et Tour du corps Ouest : Relevé
photogrammétrique

Cl.Inv.Artur/Lambart


84 29 01381 P

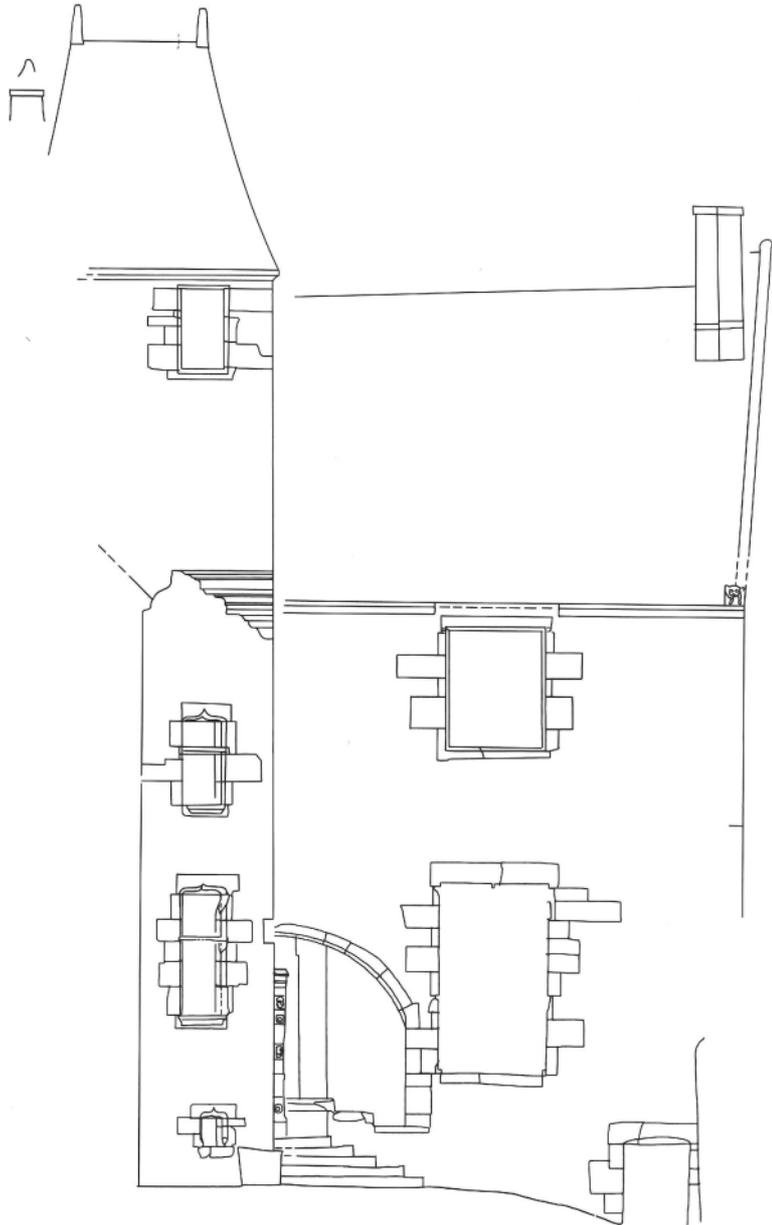

29 SAINT POL DE LEON
Place du Petit Cloître
MAISON

PREBENDALE


Doc.1 Extrait du plan Besnard, 1776 (A.M. Saint-Pol-de-Léon)

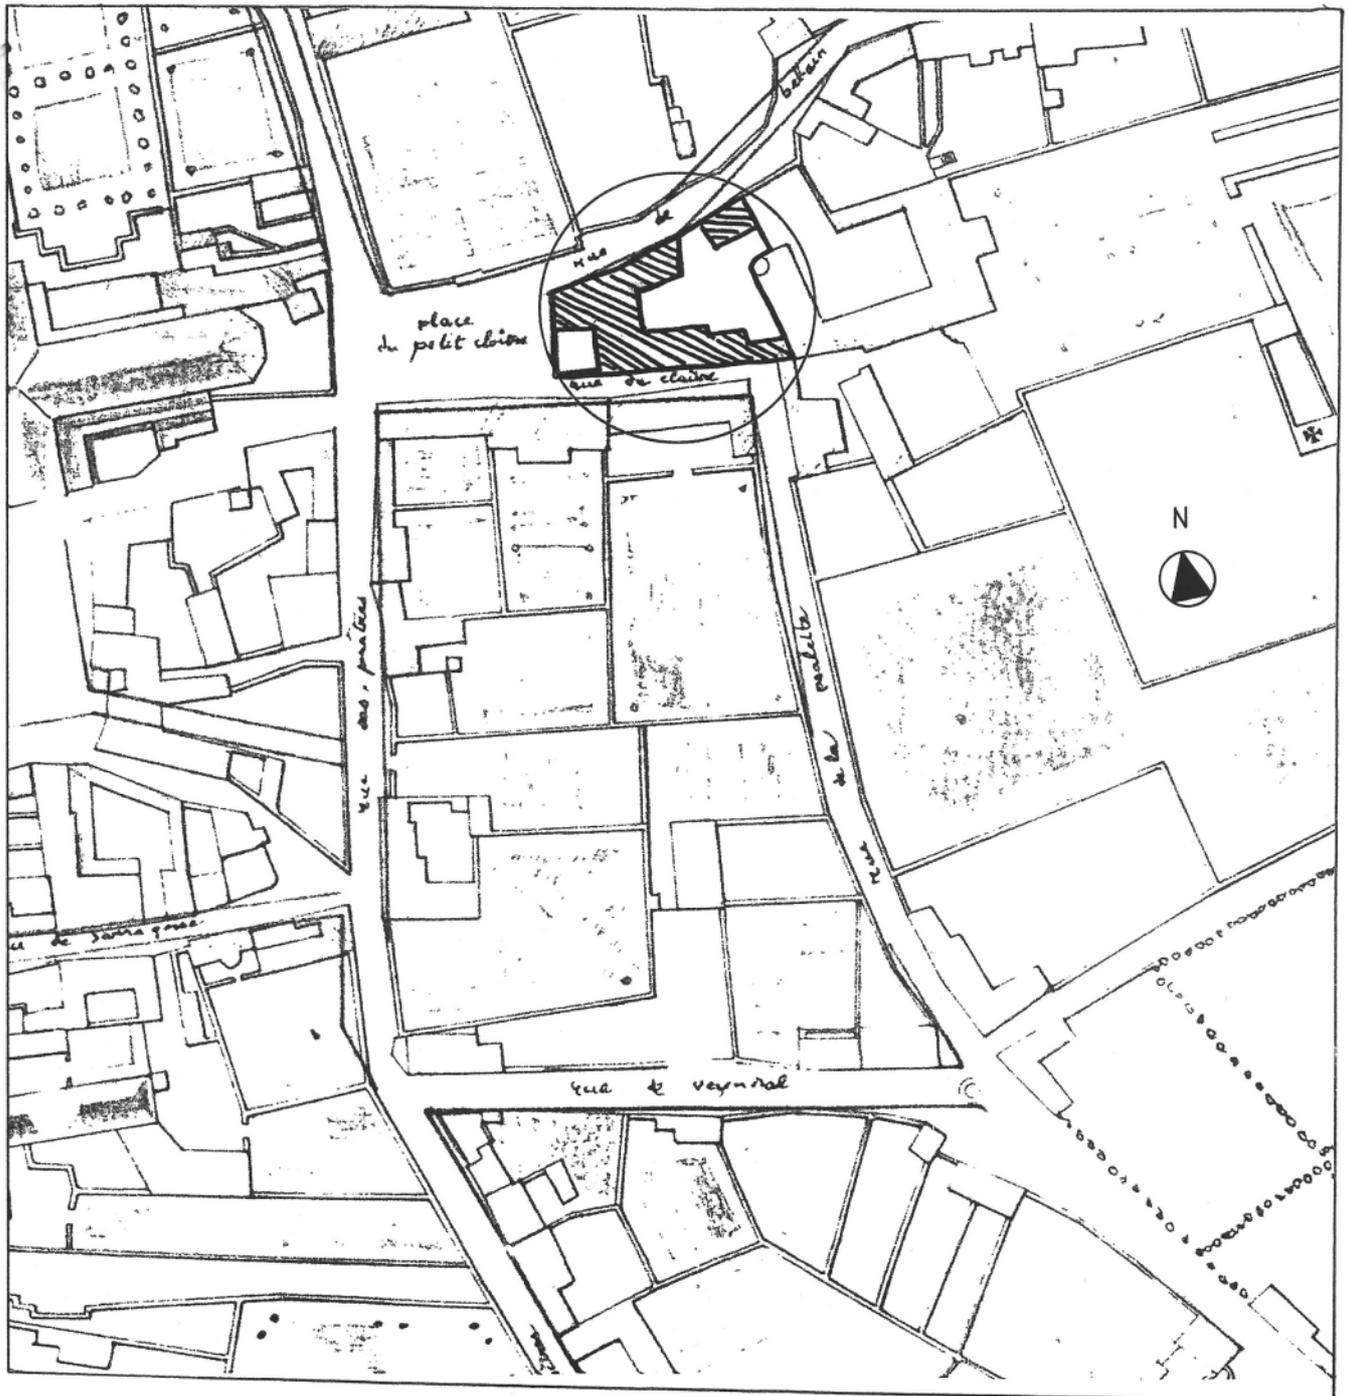

29 SAINT POL DE LEON
Place du Petit Cloître
MAISON


PREBENDALE

Doc.2 Extrait du cadastre de 1848

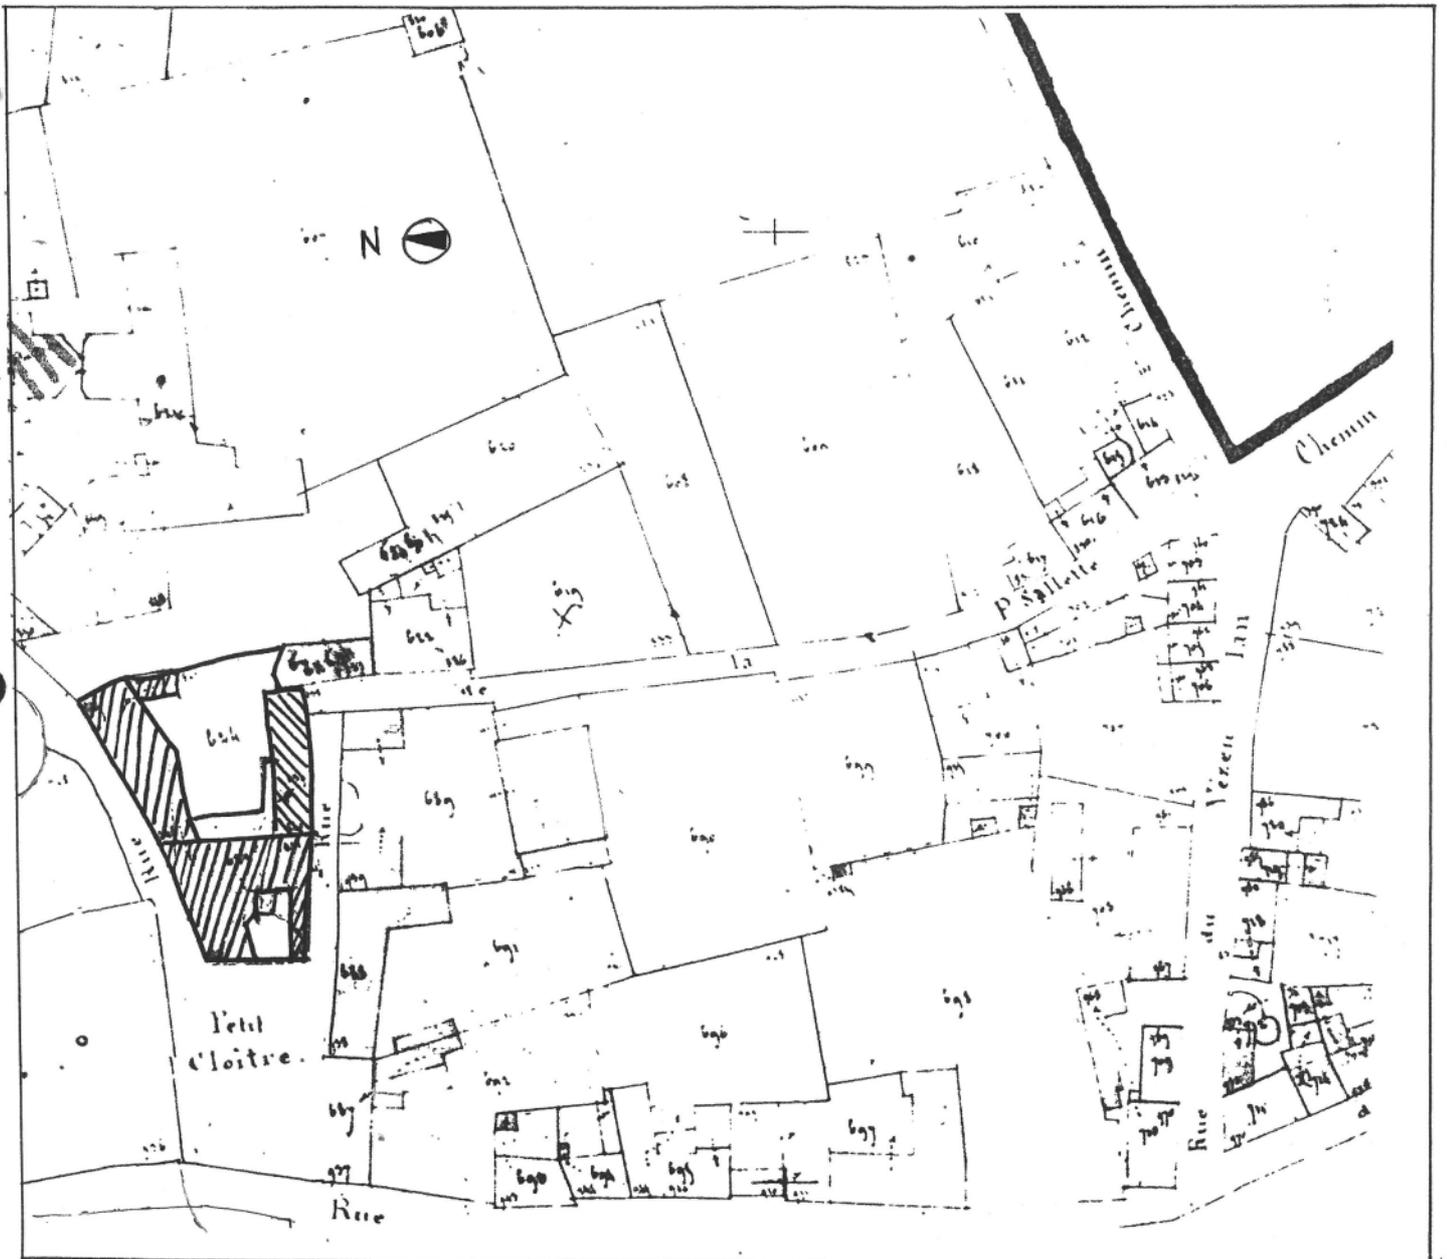

Doc.3 Vue générale Ouest, lithographie par Robida. Cl. Inv. Artur/Lambart
Extr. : La vieille France, Bretagne", 1892

65 29 00920 Z

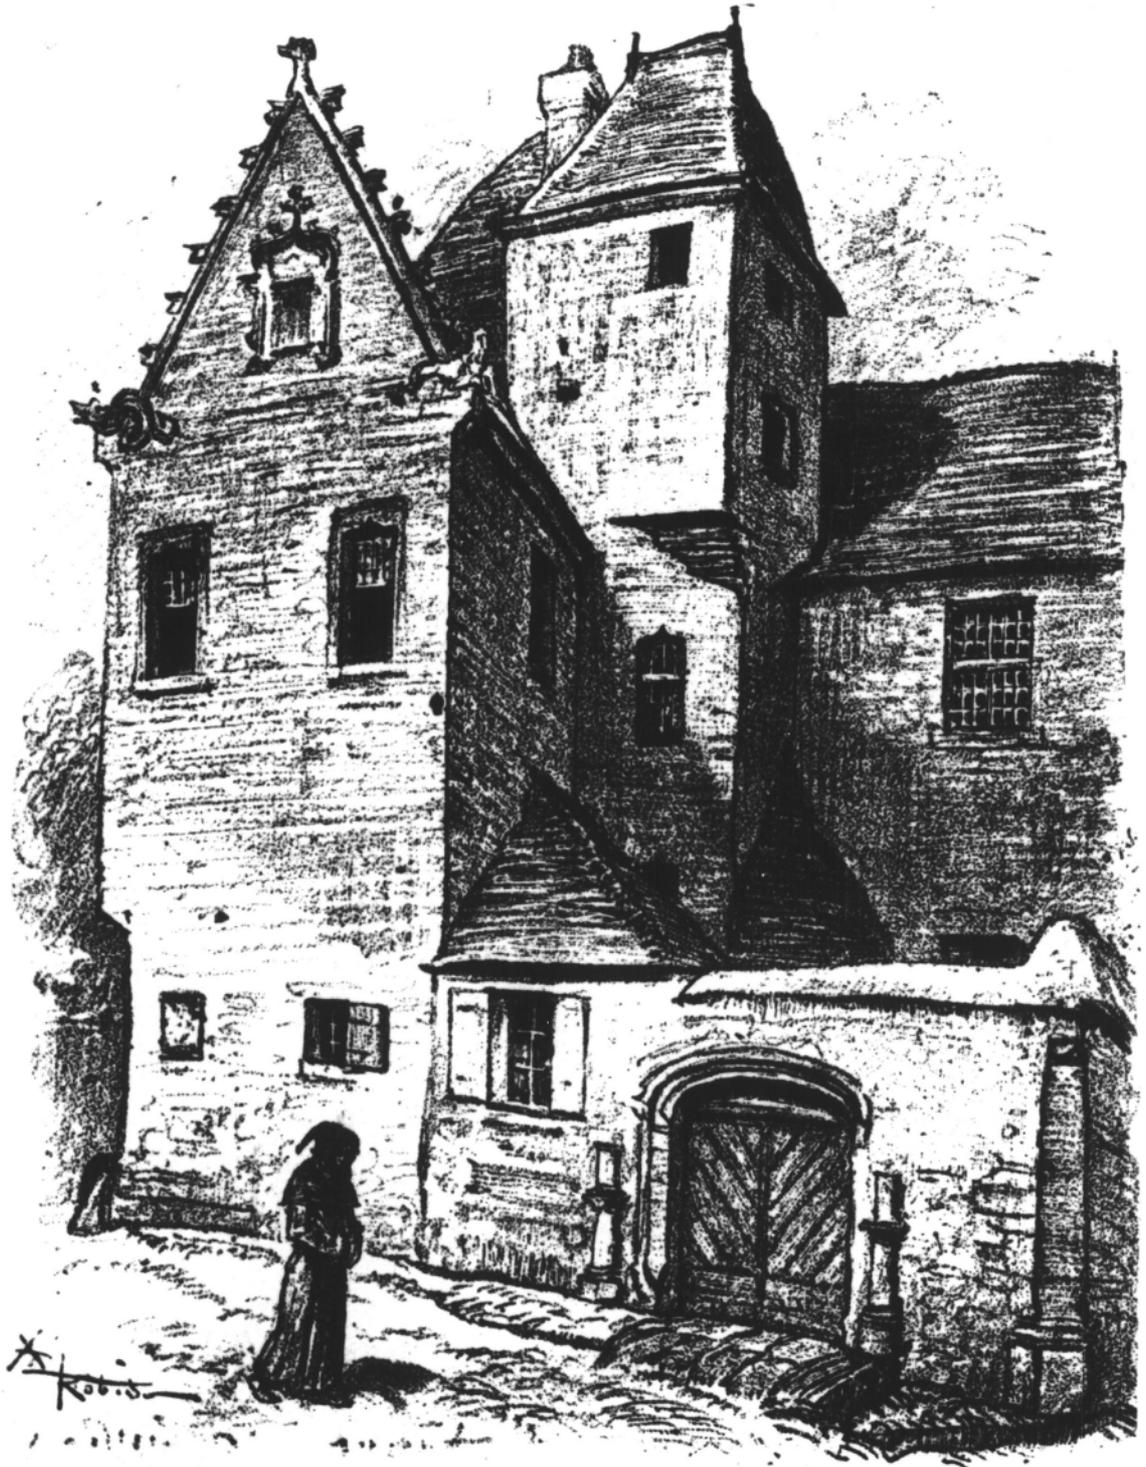

MAISON A SAINT-POL

29 SAINT POL DE LEON
Place du Petit Cloître
MAISON

PREBENDALE

Doc.4 Vue générale Ouest, carte postale ancienne
(A.D. Finistère)

85 29 00008 V

731. SAINT-POL-DE-LÉON — Vieille Maison du XIV^e siècle



29 SAINT POL DE LEON
Place du Petit Cloître
MAISON

PREBENDALE

Fig.1 Vue de situation Nord

Cl.Inv.Artur/Lambart

84 29 00806 X



Fig.3 Elévation Nord-Ouest : vue générale

Cl. Inv. Artur/Lambart

84 29 00793 V

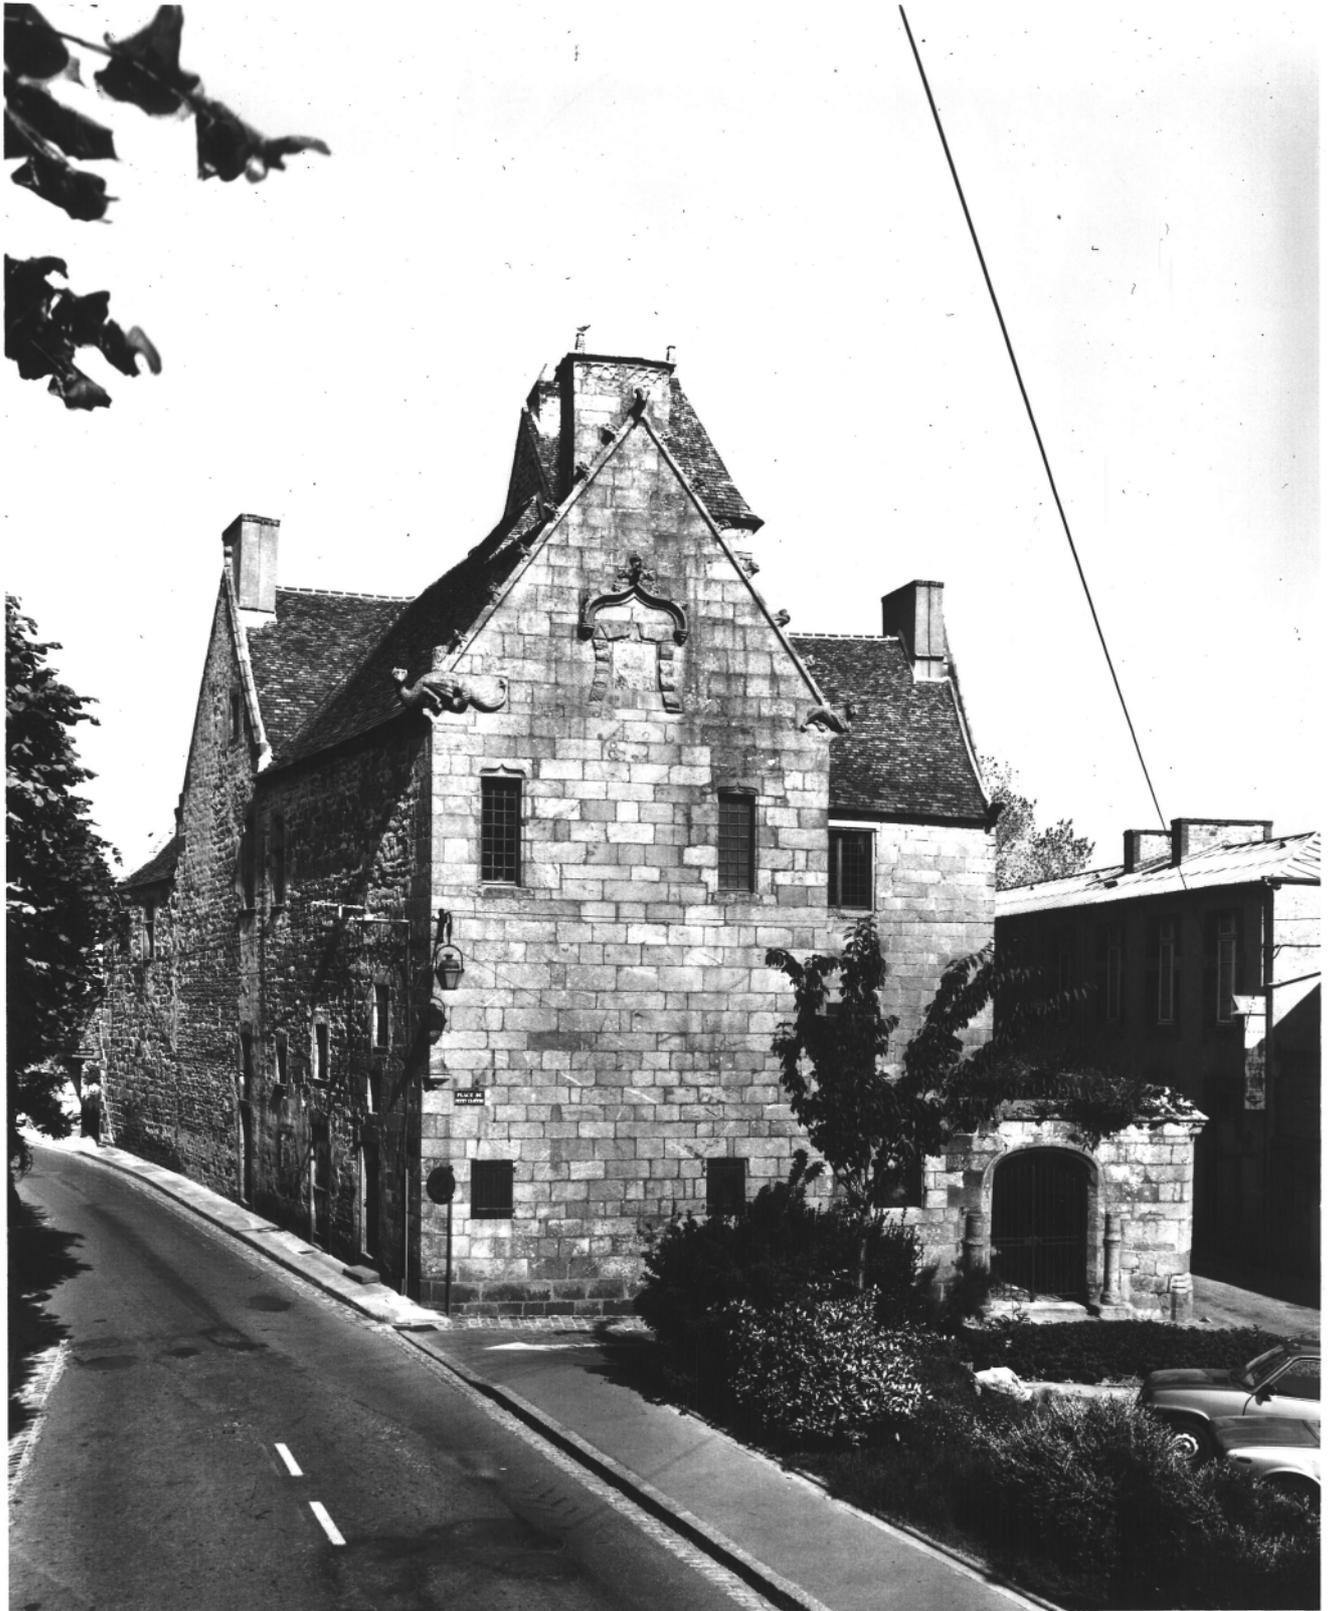


Fig.4 Elévation Sud-Ouest : vue générale

Cl.Inv.Artur/Lambart

84 29 00795 V



Fig.2 Elévation Ouest : vue générale

Cl.Inv.Artur/Lambart

84 29 00794 X



Fig.5 Porte Sud : vue générale

Cl.Inv.Artur/Lambart

84 29 00796 V



Fig.6 Porte Sud : détail du décor du montant

Cl. Inv. Artur/Lambart

84 29 00797 V

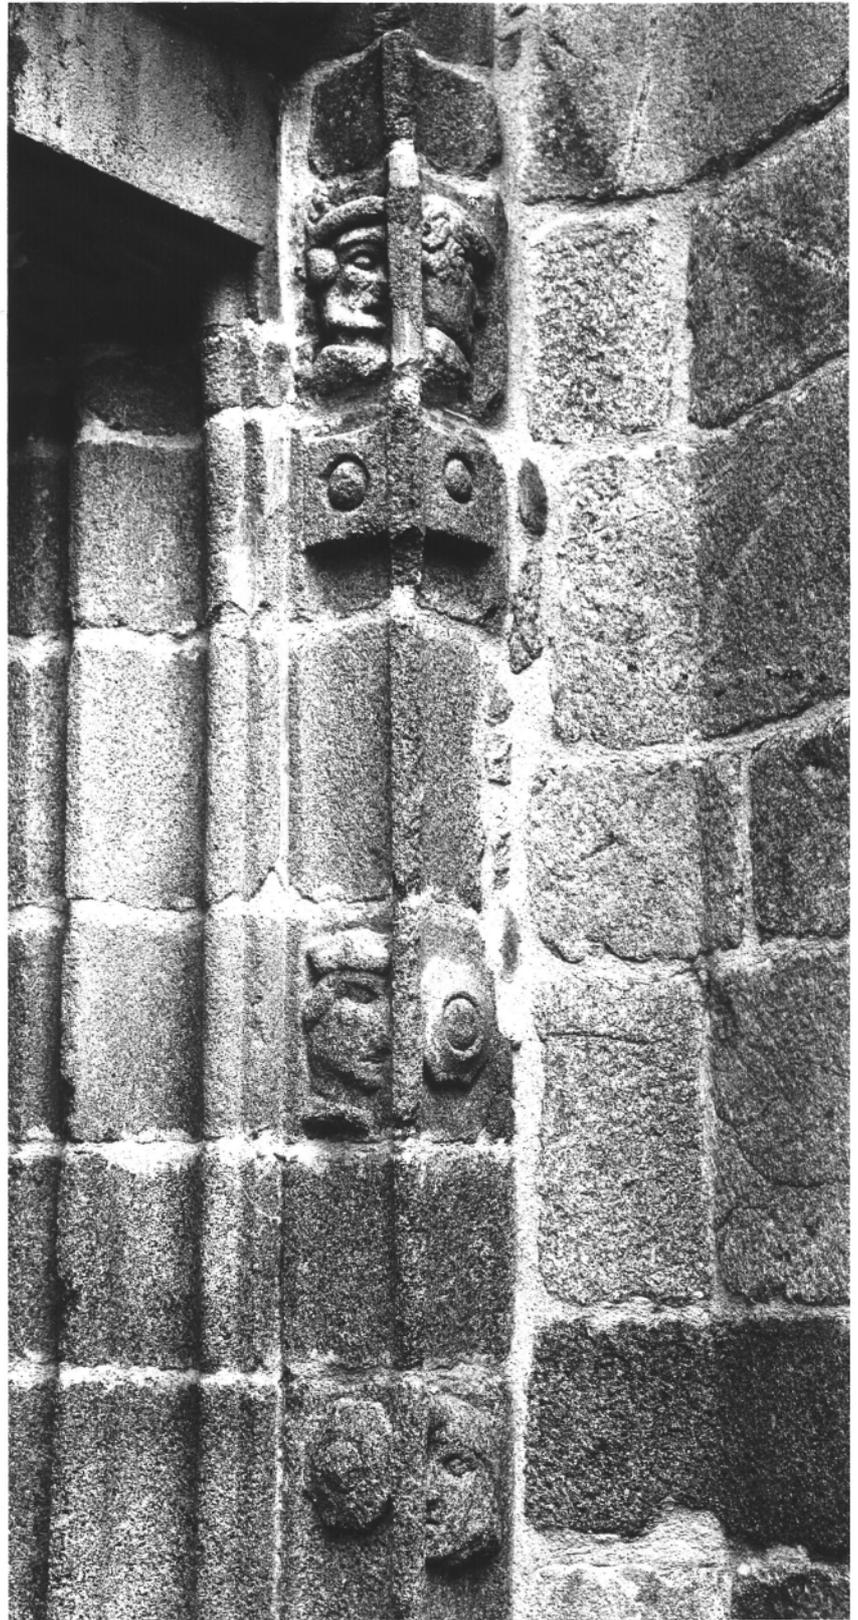


Fig.7 Elévation Est et ailes de retour : vue
générale

Cl. Inv. Artur/Lambart

84 29 00792 V



Fig.8 Elévation Est, aile Nord et cour : vue
générale

Cl.Inv.Artur/Lambart

84 29 00791 V



Fig.9 Aile de retour Sud : détail de l'entrée de cave Cl. Inv. Artur/Lambart
cave

84 29 00805 X



29 SAINT POL DE LEON
Place du Petit Cloître
MAISON

PREBENDALE

Fig.10 Elévation Est : détail de l'escalier

Cl.Inv.Artur/Lambart

84 29 00804 X



Fig.11 Rez-de-chaussée, pièce Sud, cheminée : vue
générale Cl.Inv.Artur/Lambart

84 29 00799 V



29 SAINT POL DE LEON
Place du Petit Cloître
MAISON

PREBENDALE

Fig.12 Rez-de-chaussée, pièce Sud, cheminée :
détail du décor

Cl.Inv.Artur/Lambart

84 29 00800 V



29 SAINT POL DE LEON
Place du Petit Cloître
MAISON

PREBENDALE

Fig.13 Escalier, premier niveau : vue générale

Cl.Inv.Artur/Lambart

84 29 00798 V



Fig.14 Premier étage, pièce Nord, cheminée : vue
générale

Cl.Inv.Artur/Lambart

84 29 00801 V



Fig.15 Premier étage, pièce Sud, lambris Sud et Est Cl.Inv.Artur/Lambart
: vue générale

84 29 00803 V



Fig.16 Premier étage, pièce Sud, lambris et
cheminée Sud : vue générale

Cl.Inv.Artur/Lambart

84 29 00802 V

