

Département : 29

1768

Aire d'étude : SAINT POL DE LEON

Commune : SAINT POL DE LEON

Adresse : 2 RUE ROZIERES

Dénomination : MAISON

1A000 64993

Coordonnées : LAMBERT1 X = 0134940 Y = 0128730

Cadastre : 1980 AN 164

PROPRIETE PRIVEE

Protection : INSCRIT M.H. EN 1926

A SIGNALER

Dossier de PRE INVENTAIRE NORMALISE établi en 1984, 1985 par DOUARD, TOSKER

(C) INVENTAIRE GENERAL, 1984

HISTORIQUE

ANCIENNE MAISON PREBENDALE OU PEUT ETRE MAISON DE MARCHAND, CONSTRUCTION HOMOGENE DE LA FIN DU 16E OU DU DEBUT DU 17E SIECLE ; ECHAUGUETTE SUR L'ANGLE COMPARABLE A CELLES DE ROSCOFF, COMMUNE VOISINE.

DESCRIPTION

SITUATION : EN VILLE

MATERIAUX

Gros oeuvre : GRANITE, PIERRE DE TAILLE
Couverture : ARDOISE

STRUCTURE

Vaisseaux et étages : 2 ETAGES CARRES

COUVERTURE : TOIT A LONGS PANS, PIGNON DECOUVERT, DOME

DISTRIBUTION : ESCALIER DANS OEUVRE, ESCALIER TOURNANT A RETOURS SANS JOUR, EN MACONNERIE

DECOR

Technique : SCULPTURE
Représentation : PERSONNAGE PROFANE

TYPLOGIE : PLAN MASSE ; LOGIS A UNE PIECE PAR ETAGE

Table des illustrations

P1. I	Extrait du plan cadastral de 1980	
P1. II	Plan du rez-de-chaussée (relevé I.G.)	
P1. III	Relevé photogrammétrique	85 29 853 P
P1. IV	Relevé photogrammétrique	85 29 854 P
Doc.1	Lithographie de Robida (1892)	65 29 919 Z
Fig.1	Vue générale	84 29 609 V
Fig.2	Elévation sud	84 29 608 V
Fig.3	Elévation est	84 29 616 V
Fig.4	Façade : détail	84 29 610 V
Fig.5	Rez-de-chaussée, vue générale	84 29 611 V
Fig.6	Escalier, vue générale	84 29 614 V
Fig.7	Escalier, détail	84 29 615 V
Fig.8	Etage, cheminée	84 29 612 V
Fig.9	Etage, cheminée : détail	84 29 613 V

Situation :

Sur l'axe principal de la ville. Contraintes cadastrales, à l'origine sans cour et communs.

Plan :

- Plan massé avec deux façades principales.
- Etal d'angle en pierre ou boutique pour l'exposition de marchandise.
- Escalier dans oeuvre situé dans l'angle Sud-Ouest.
- Escalier à volées droites à retours, granite.

A l'origine une pièce par niveau.

Elévation :

- Cave, rez-de-chaussée et deux étages carrés.
- Echauguette sur l'angle au premier niveau.
- Retraite talutée à larmier, corbeaux au niveau du plancher du premier étage.

Décor :

Extérieur : pierre d'angle sous échauguette avec bas-relief représentant un personnage présentant un blason (?) oval fruste. Appuis des fenêtres moulurés ou à denticules, fenêtre étage Est avec linteaux à losanges. Pignon découvert à crossettes. Porte d'entrée en plein cintre à claveau saillant.

Intérieur : cheminée d'inspiration médiévale au rez-de-chaussée avec piédroits et larmier moulurés.


- Cheminée d'inspiration Renaissance au premier étage avec piédroits gainés à personnages (homme et femme) et corbeaux à décor floral stylisé et coquillage. Linteau portant un décor en bas-relief représentant deux personnages présentant un blason (?) oval fruste, exécuté probablement ^{par le} même artiste que la pierre d'angle sous l'échauguette.

Conclusion :

Belle construction homogène, malgré l'archaïsme de la cheminée du rez-de-chaussée. S'inspire des nouveaux décors apparus à la fin du XVI^e siècle et au début du XVII^e siècle (château de Kerjean). Seule maison à échauguette de la ville.


SAINT POL DE LEON
2, rue Rozières
MAISON

Pl.I Extrait du cadastre de 1980, section AN
(échelle 1/1000è)

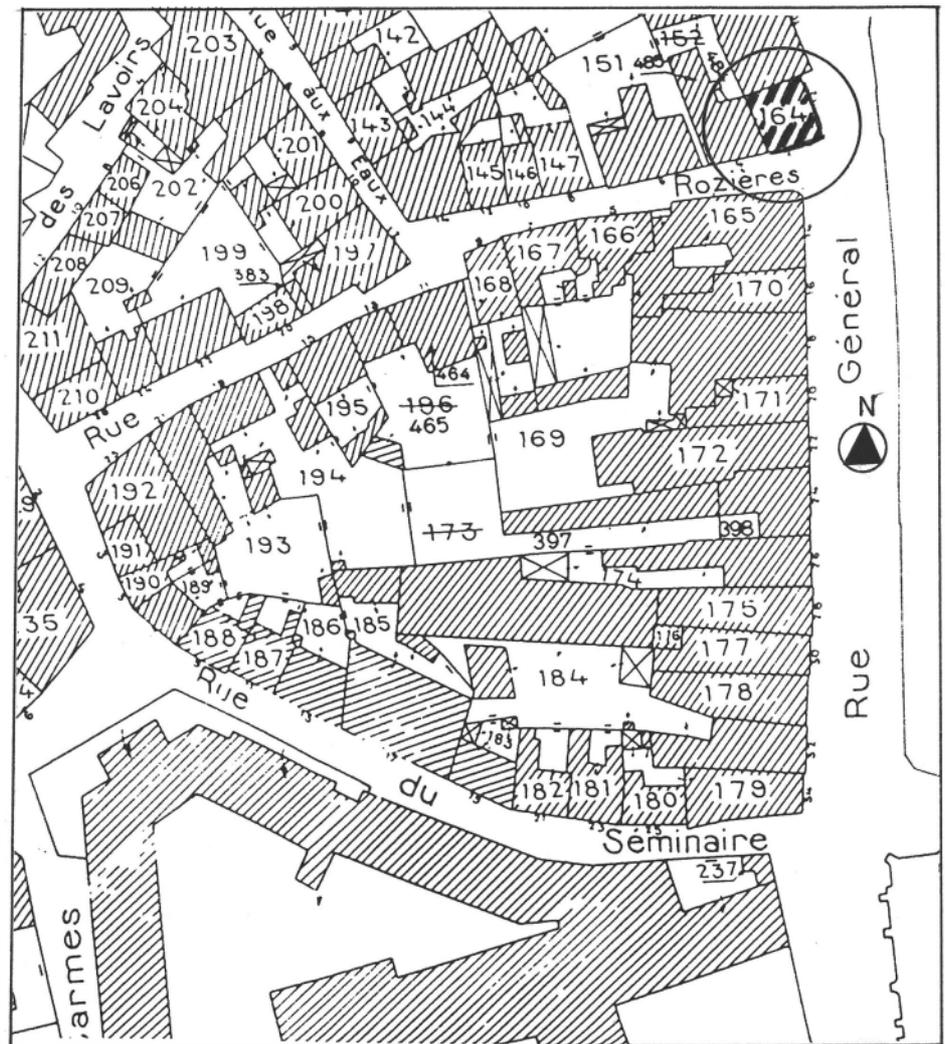

SAINT POL DE LEON
2, rue Rozières
MAISON

Pl.II Plan du rez-de-chaussée

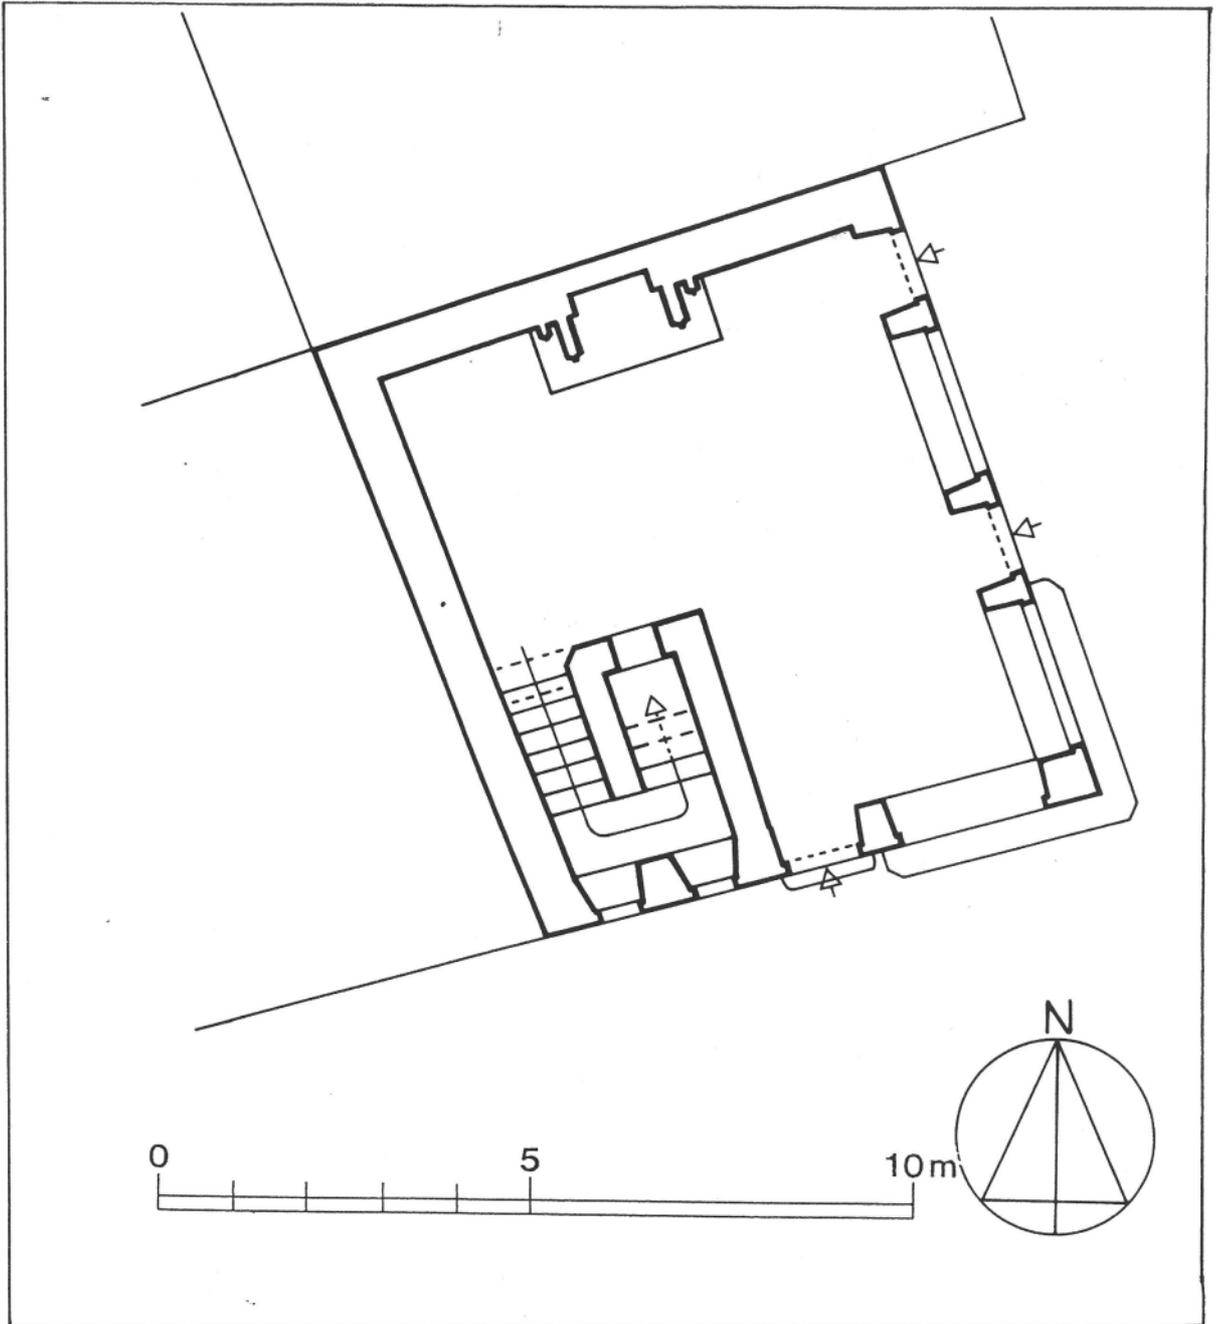


29 SAINT POL DE LEON
2, rue Rozières
MAISON


Pl.IV Elévation Est : relevé photogrammétrique

Cl.Inv.Artur/Lambart

85 29 00854 P

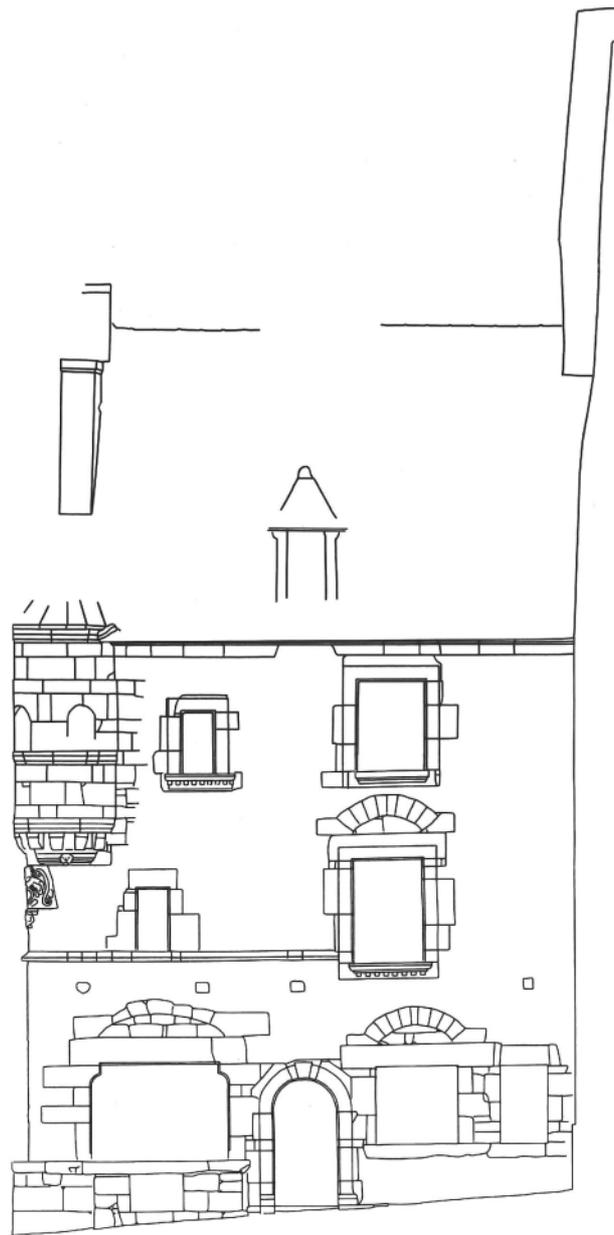


85 29 00853 P

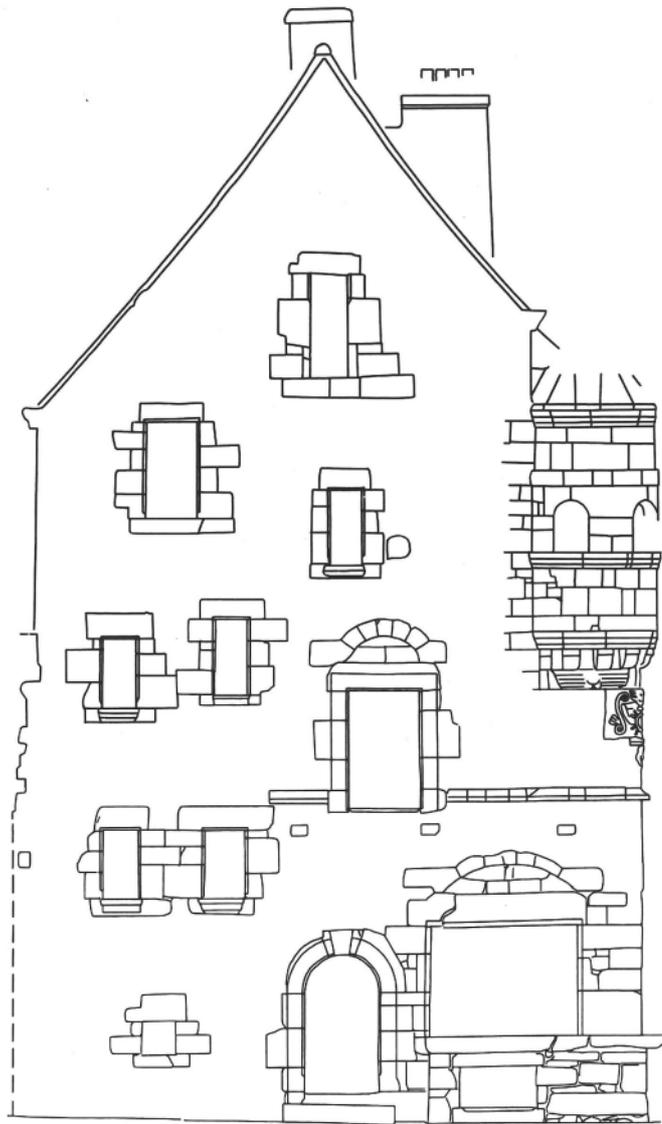

29 SAINT POL DE LEON
2, rue Rozières
MAISON

Doc.1 Elévation Sud, lithographie de Robida en 1892 Cl.Inv.Artur/Lambart

65 29 00919 Z

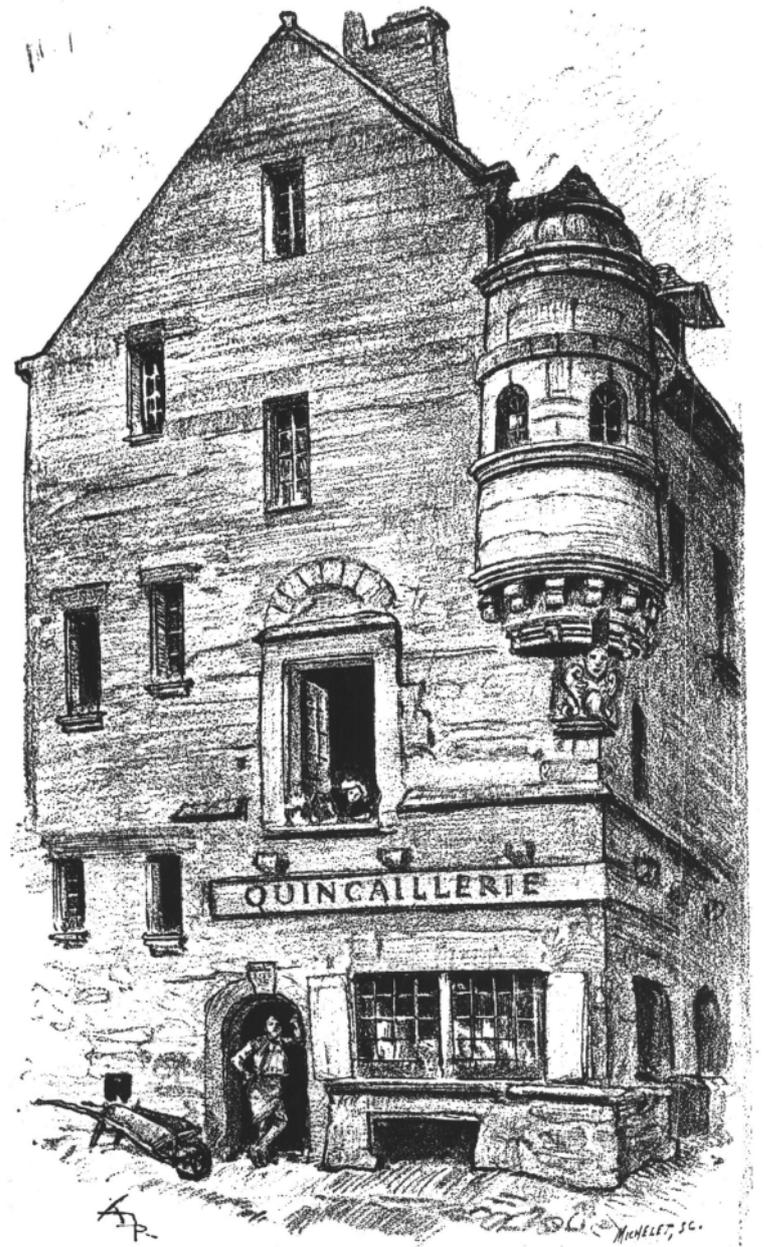

MAISON A SAINT-POL-DE-LÉON

29 SAINT POL DE LEON
2, rue Rozières
MAISON

Fig.1 Angle Sud-Est : vue générale

Cl. Inv. Artur/Lambart

84 29 00609 V



29 SAINT POL DE LEON
2, rue Rozières
MAISON

Fig.2 Elévation Sud : vue générale

Cl.Inv.Artur/Lambart

84 29 00608 V



29 SAINT POL DE LEON
2, rue Rozières
MAISON

Fig.3 Elévation Est : vue générale

Cl.Inv.Artur/Lambart

84 29 00616 V




29 SAINT POL DE LEON
2, rue Rozières
MAISON

Fig.4 Angle Sud-Est : détail de la tourelle

Cl.Inv.Artur/Lambart

84 29 00610 V

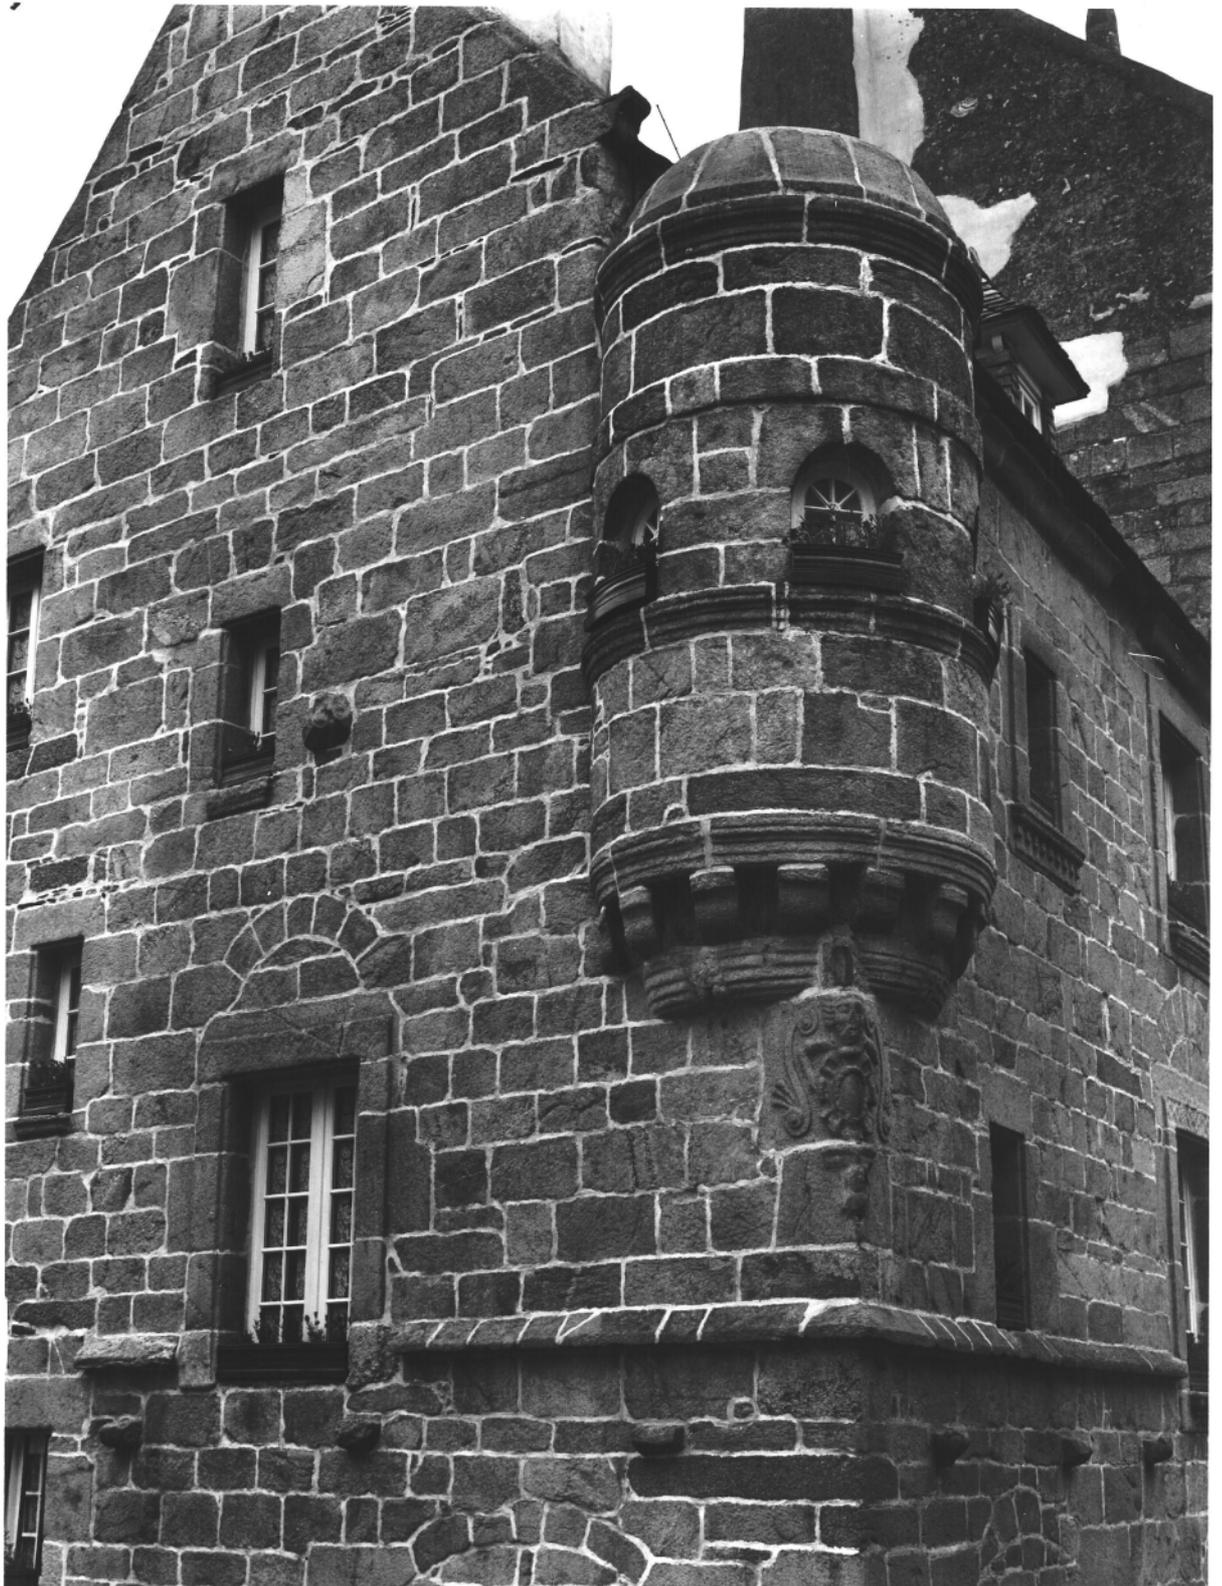

29 SAINT POL DE LEON
2, rue Rozières
MAISON

Fig.5 Rez-de-chaussée, cheminée : vue générale

Cl.Inv.Artur/Lambart

84 29 00611 V



29 SAINT POL DE LEON
2, rue Rozières
MAISON

Fig.6 Escalier : vue générale

Cl.Inv.Artur/Lambart

84 29 00614 V




29 SAINT POL DE LEON
2, rue Rozières
MAISON

Fig.7 Escalier : détail

Cl. Inv. Artur/Lambart

84 29 00615 V

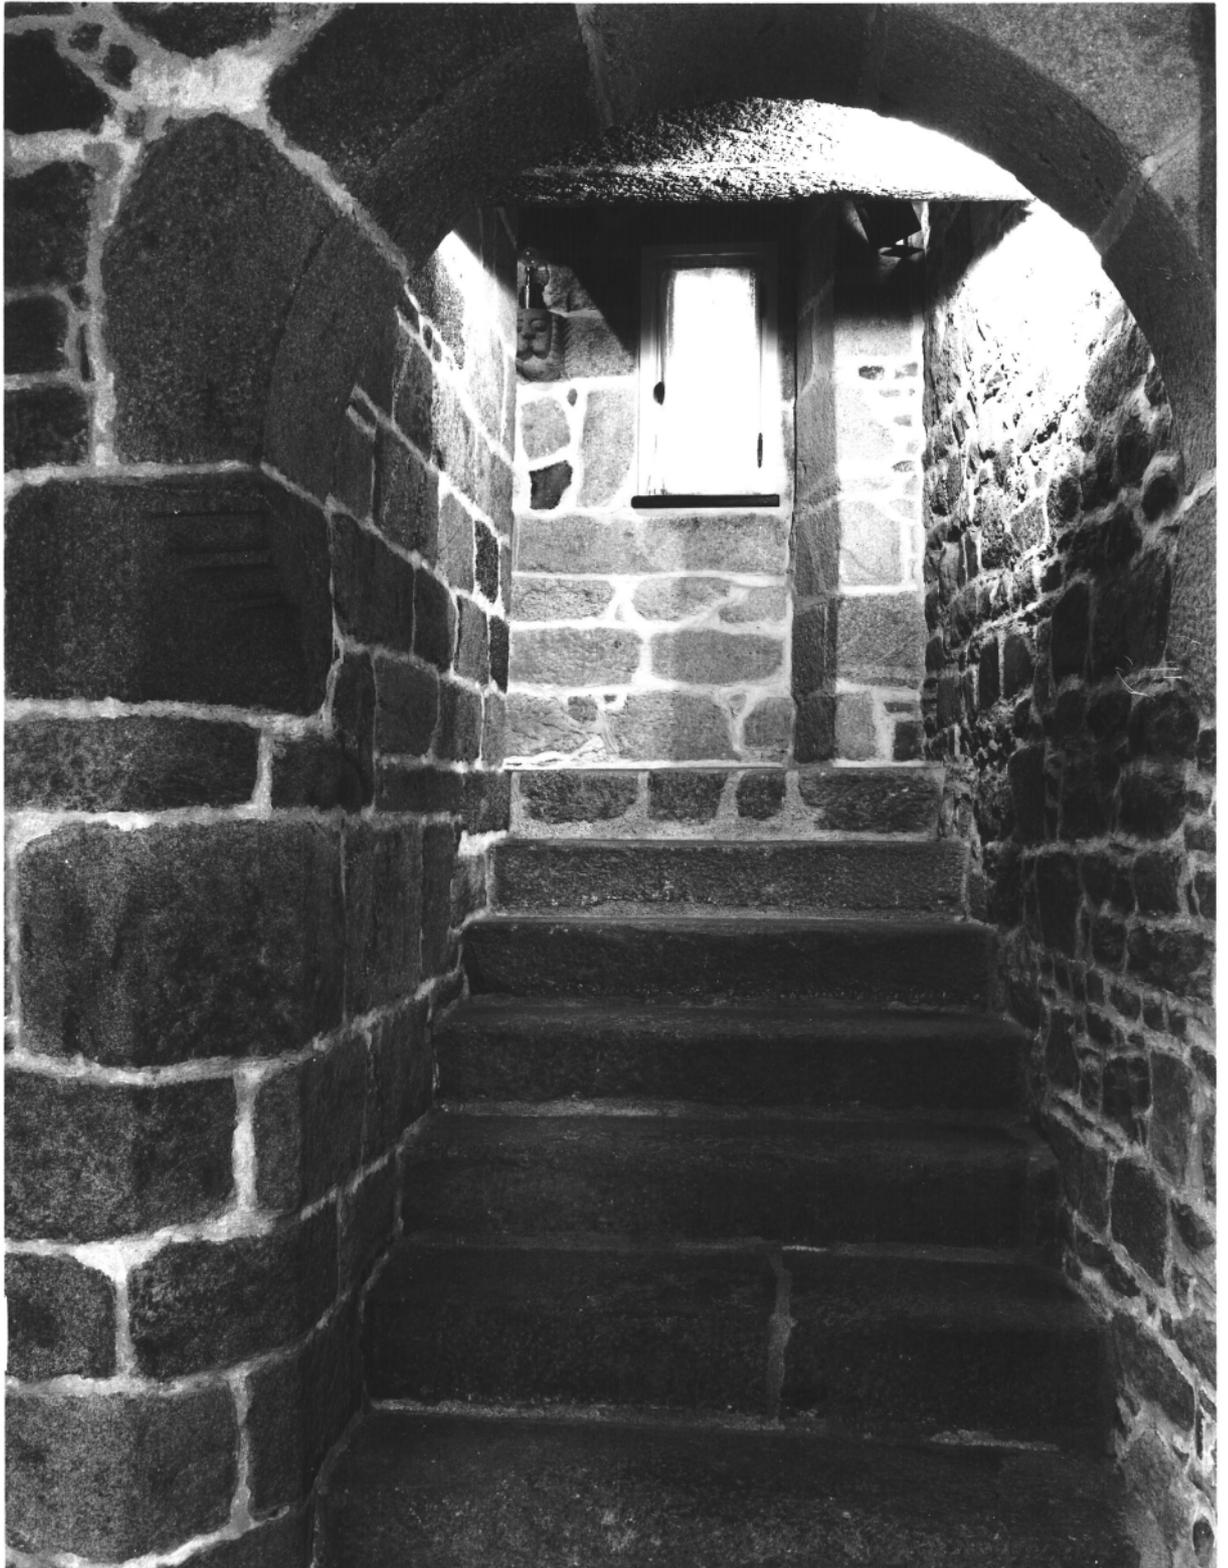

29 SAINT POL DE LEON
2, rue Rozières
MAISON

Fig.8 Etage, cheminée : vue générale

Cl.Inv.Artur/Lambart

84 29 00612 V



29 SAINT POL DE LEON
2, rue Rozières
MAISON

Fig.9 Etage, cheminée : détail motif du linteau Cl.Inv.Artur/Lambart

84 29 00613 V

