Département : 29 1776

Aire d'étude : SAINT POL DE LEON

Commune : SAINT POL DE LEON

Adresse : 9 RUE VERDEREL

Dénomination : **MAISON**

Destinations successives et actuelle : COMMERCE

IA00065001

Coordonnées : LAMBERT1 X = 0134970 Y = 0128670

Cadastre : 1980 AM 348

PROPRIETE PRIVEE

Etat de conservation : RESTAURE

Dossier de PRE INVENTAIRE NORMALISE établi en 1984, 1985 par DOUARD, TOSCER

(C) INVENTAIRE GENERAL, 1984

HISTORIQUE

MAISON DATANT DE LA 1ERE MOITIE DU 17E SIECLE, AILES DE RETOUR SUD FIGURANT SUR LE PLAN BESNARD (1776) ET LE CADASTRE DE 1848 ; 2E ET 3E ETAGES PROBABLEMENT FIN 19E SIECLE.

DESCRIPTION

SITUATION : EN VILLE

COMPOSITION D'ENSEMBLE
Parties constituantes : COUR

MATERIAUX
Gros oeuvre : GRANITE, PIERRE DE TAILLE, ENDUIT PARTIEL
Couverture : ARDOISE

STRUCTURE
Vaisseaux et étages : 3 ETAGES CARRES

ELEVATIONS : ELEVATION ORDONNANCEE

COUVERTURE : TOIT A LONGS PANS

DISTRIBUTION : ESCALIER HORS OEUVRE, ESCALIER TOURNANT A RETOURS SANS JOUR, EN MACONNERIE

TYPOLOGIE : TOUR D'ESCALIER POSTERIEURE

Table des illustrations

Pl.I Extrait cadastral de 1980
Pl.II Croquis

Fig.1 Elévation sud 84 29 600 X
Fig.2 Porte d'entrée 84 29 601 X
Fig.3 Cheminée est 84 29 599 X

SAINT POL DE LEON
9, rue Verderel
MAISON ACTUELLEMENT COMMERCE

Pl.I Extrait du cadastre de 1980, section AM
(échelle 1/1000è)

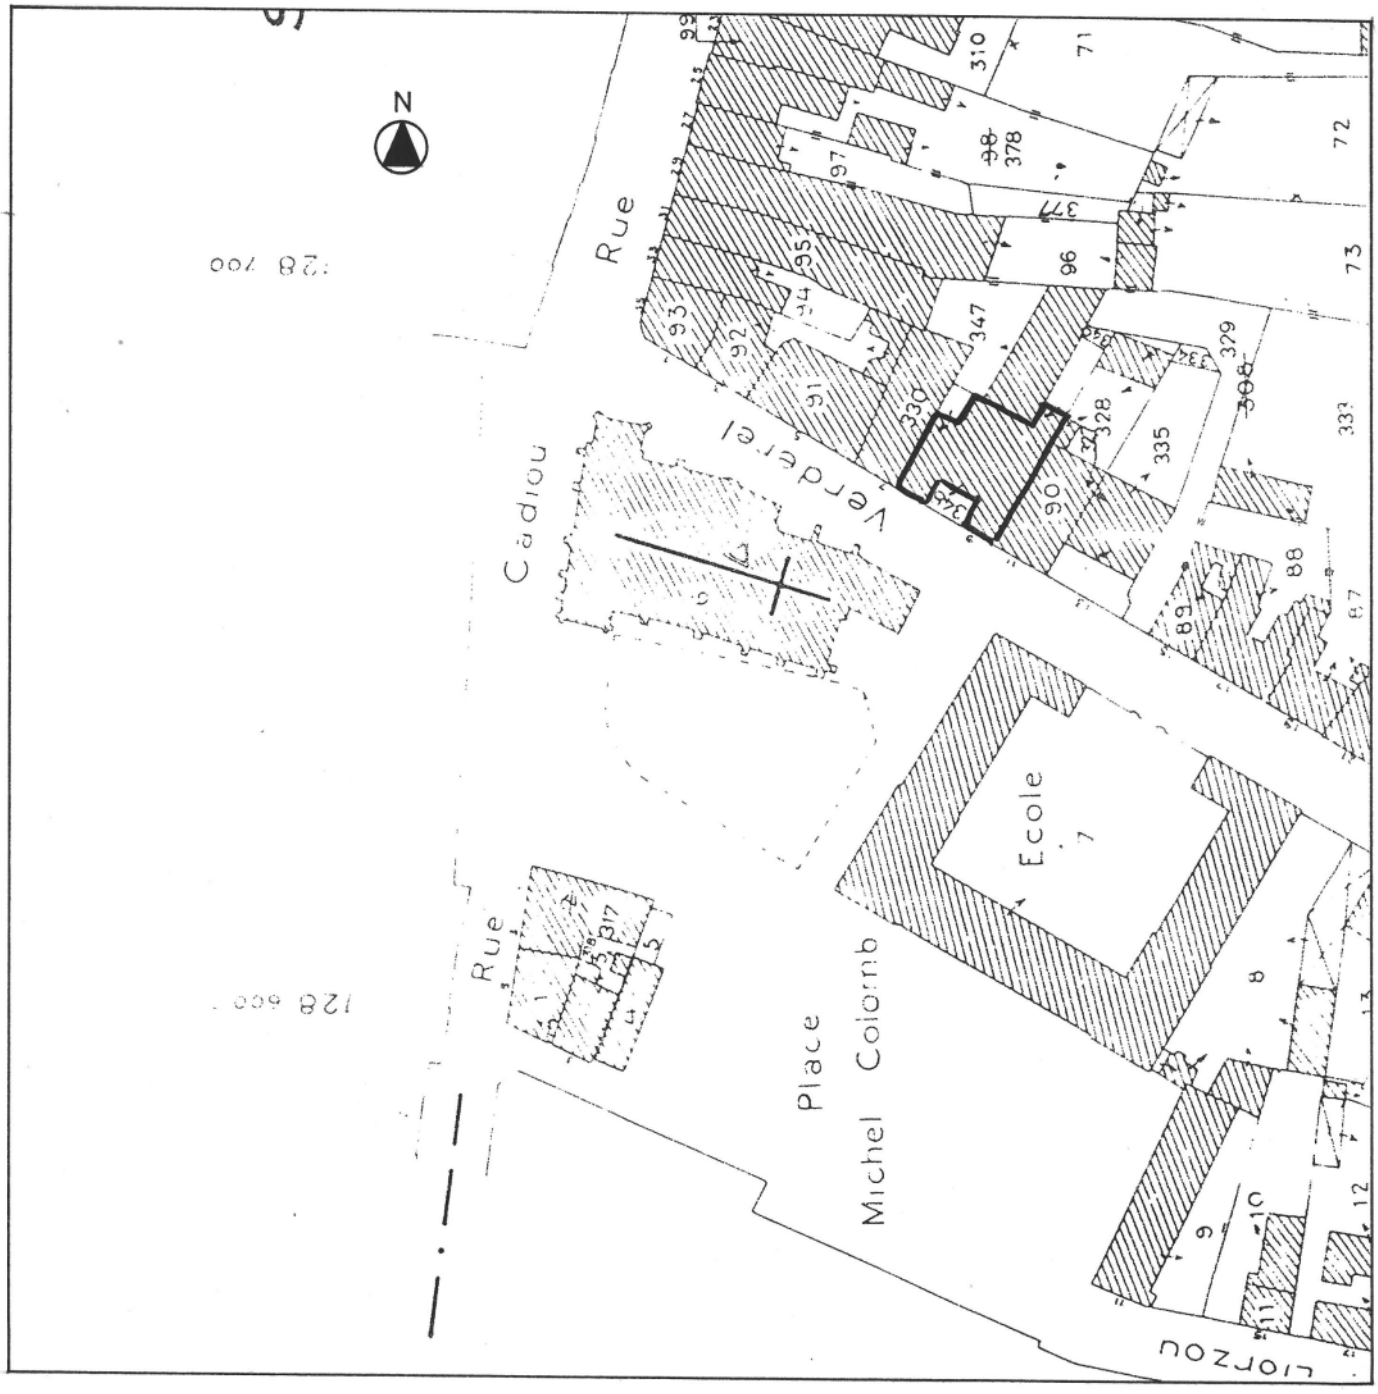

SAINT POL DE LEON
9, rue Verderel
MAISON

ACTUELLEMENT COMMERCE

Pl.II Plan schématique du rez-de-chaussée

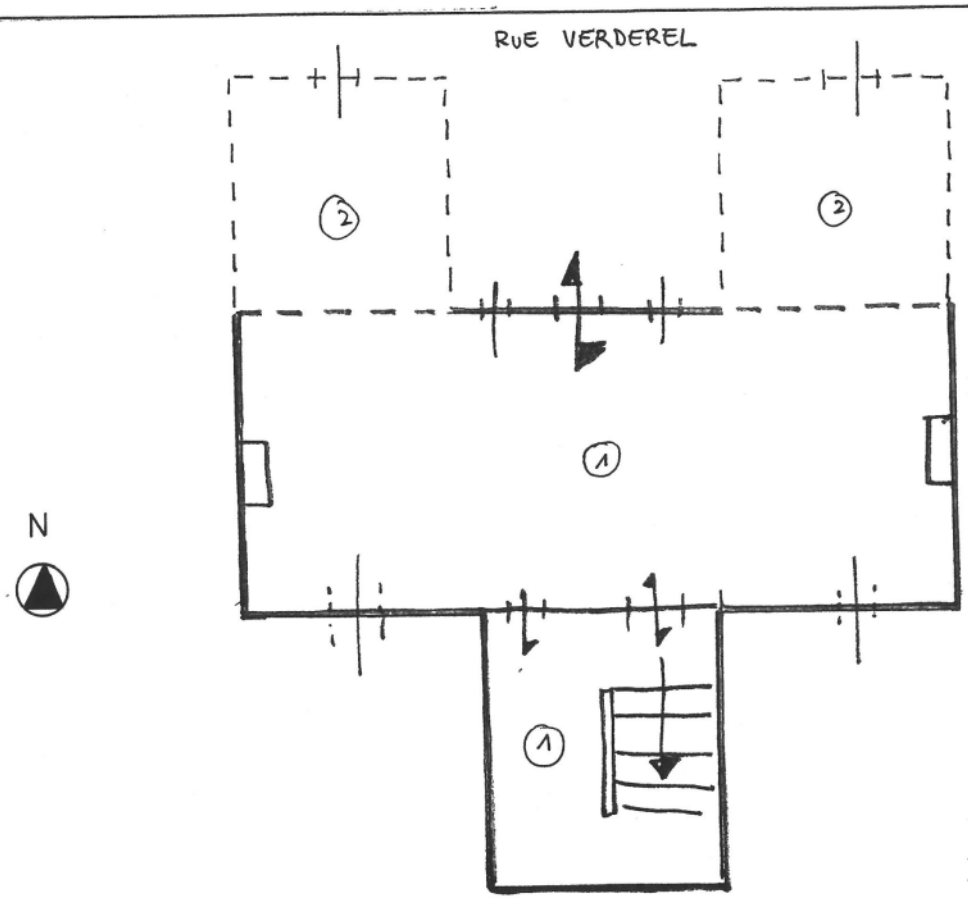

1- 1ère moitié XVIIè siècle

2- XVIIIè siècle

29 SAINT POL DE LEON
9, rue Verderel
MAISON ACTUELLEMENT COMMERCE

Fig.1 Elévation Sud : vue générale Cl.Inv.Artur/Lambart

84 29 00600 X

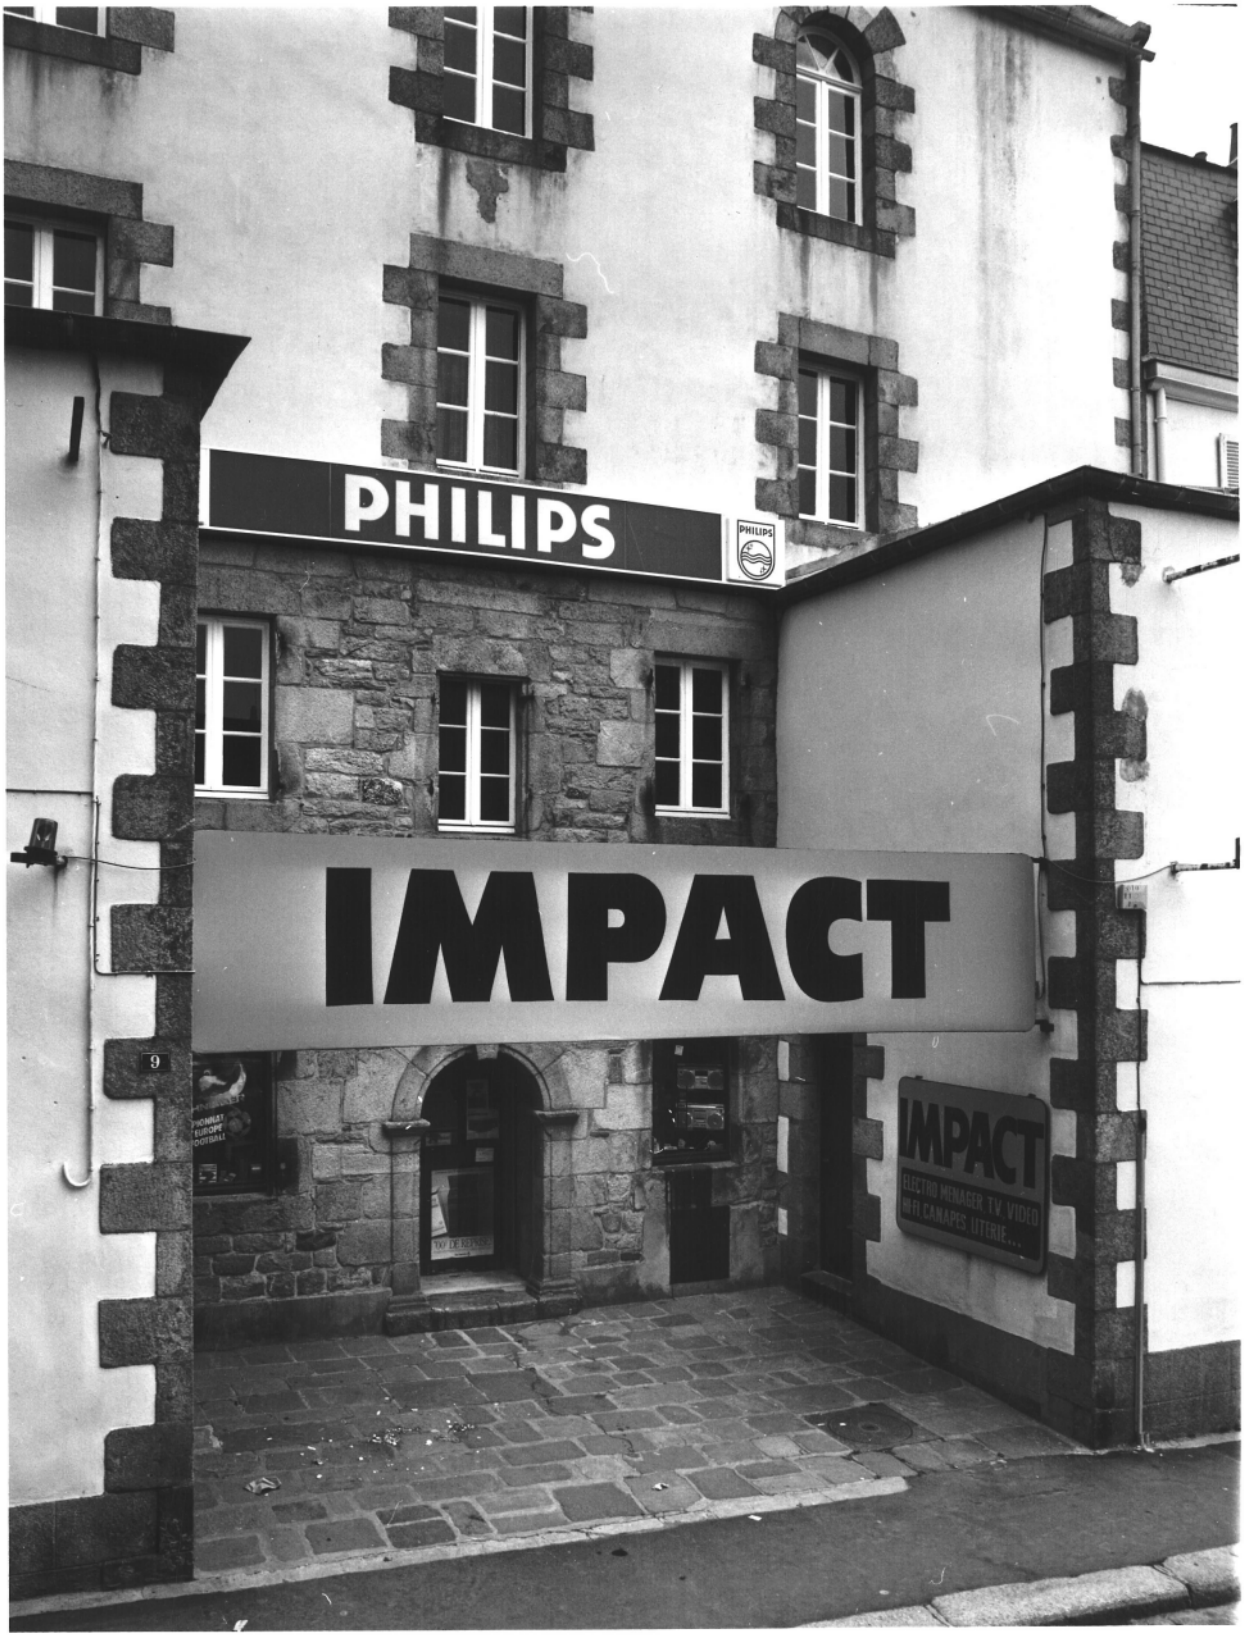

29 SAINT POL DE LEON
9, rue Verderel
MAISON ACTUELLEMENT COMMERCE

Fig.2 Détail de la porte d'entrée Cl.Inv.Artur/Lambart

84 29 00601 X

29 SAINT POL DE LEON
9, rue Verderel
MAISON ACTUELLEMENT COMMERCE

Fig.3 Premier étage, cheminée Est : vue générale Cl.Inv.Artur/Lambart

84 29 00599 X