

Département : 29

1787

Aire d'étude : SAINT POL DE LEON

Commune : SAINT POL DE LEON

Lieu-dit : KERAMP RAT

Dénomination : **MANOIR**

Vocable : SAINT CLAUDE

1A000 6501

Coordonnées : LAMBERT1 X = 0132890 Y = 0129000

Cadastre : 1971 BK 203

PROPRIETE PRIVEE

A SIGNALER : ESCALIER

Etat de conservation : MENACE

Dossier de PRE INVENTAIRE NORMALISE établi en 1984, 1985 par DOUARD, TOS CER

(C). INVENTAIRE GENERAL, 1984

HISTORIQUE

MANOIR DATANT DE LA 1ERE MOITIE DU 16E SIECLE CONSTRUIT POUR LA FAMILLE LE JACOPIN, NOTABLES ; LOGIS RESTAURE EN 1721 OU 1741 POUR LES FAMILLES BUTAULT DE MARZAN ET DUFORT DE LORGES, SOUCHE PORTANT LA DATE ; PORTAIL D'ENTREE MUTILE ; ESCALIER REMARQUABLE ; CHAPELLE SAINT CLAUDE DISPARUE VERS 1850.

DESCRIPTION

SITUATION : ISOLE

COMPOSITION D'ENSEMBLE

Parties constituantes : COUR, COMMUNS

MATERIAUX

Gros oeuvre : GRANITE, SCHISTE, PIERRE DE TAILLE, MOELLON

Couverture : ARDOISE

STRUCTURE

Vaisseaux et étages : 1 ETAGE CARRE

COUVERTURE : TOIT A LONGS PANS, PIGNON DECOUVERT

DISTRIBUTION : ESCALIER DANS OEUVRE, ESCALIER DROIT, EN MACONNERIE

TYPOLOGIE : ELEMENTS DE DEFENSE ; COUR FERMEE ; PIECES EN ENFILADE

DOCUMENTATION


- LE GOFF, J.-Y., Châteaux et manoirs du canton de Saint-Pol-de-Léon..., p. 91-94.


Bibliographie : I.G.M.R.A.F. Région Bretagne. Le Manoir en Bretagne (1380-1600). Paris : Imprimerie Nationale. Edition 1993, pp.48,49,77,80,86, 94, 99, 100, 115,150.



Table des illustrations

PI.I	Extrait du cadastre de 1980, section BK (échelle 1/2000è)	
PI.II	Elévation Est : relevé photogrammétrique	85 29 00452 P
PI.III	Coupe et plan au sol	85 29 00043 P
PI.IV	Plan à l'étage	85 29 00044 P
Doc.1	Croquis par Henri Frotier de la Messelière, 1907 (A.D. Côtes d'Armor : 60 J)	
Doc.2	Croquis par Henri Frotier de la Messelière, 1907 (A.D. Côtes d'Armor : 60 J)	
Fig.1	Vue de situation prise du Nord-Ouest	84 29 00861 X
Fig.2	Elévation Est : vue générale	84 29 00857 V
Fig.3	Elévation Est : détail de la partie Sud	84 29 00858 V
Fig.4	Elévation Est : détail des portes	84 29 00865 X
Fig.5	Elévation Nord : vue générale	84 29 00863 X
Fig.6	Elévation Ouest : vue générale	84 29 00864 X
Fig.7	Rez-de-chaussée, salle Sud, évier : vue générale	84 29 00859 X
Fig.8	Rez-de-chaussée, salle Nord, cheminée : vue générale	84 29 00860 X
Fig.9	Rez-de-chaussée, salle Sud, cheminée : vue générale	84 29 00862 X



Pl.I Extrait du cadastre de 1980, section BK
(échelle/2000è)

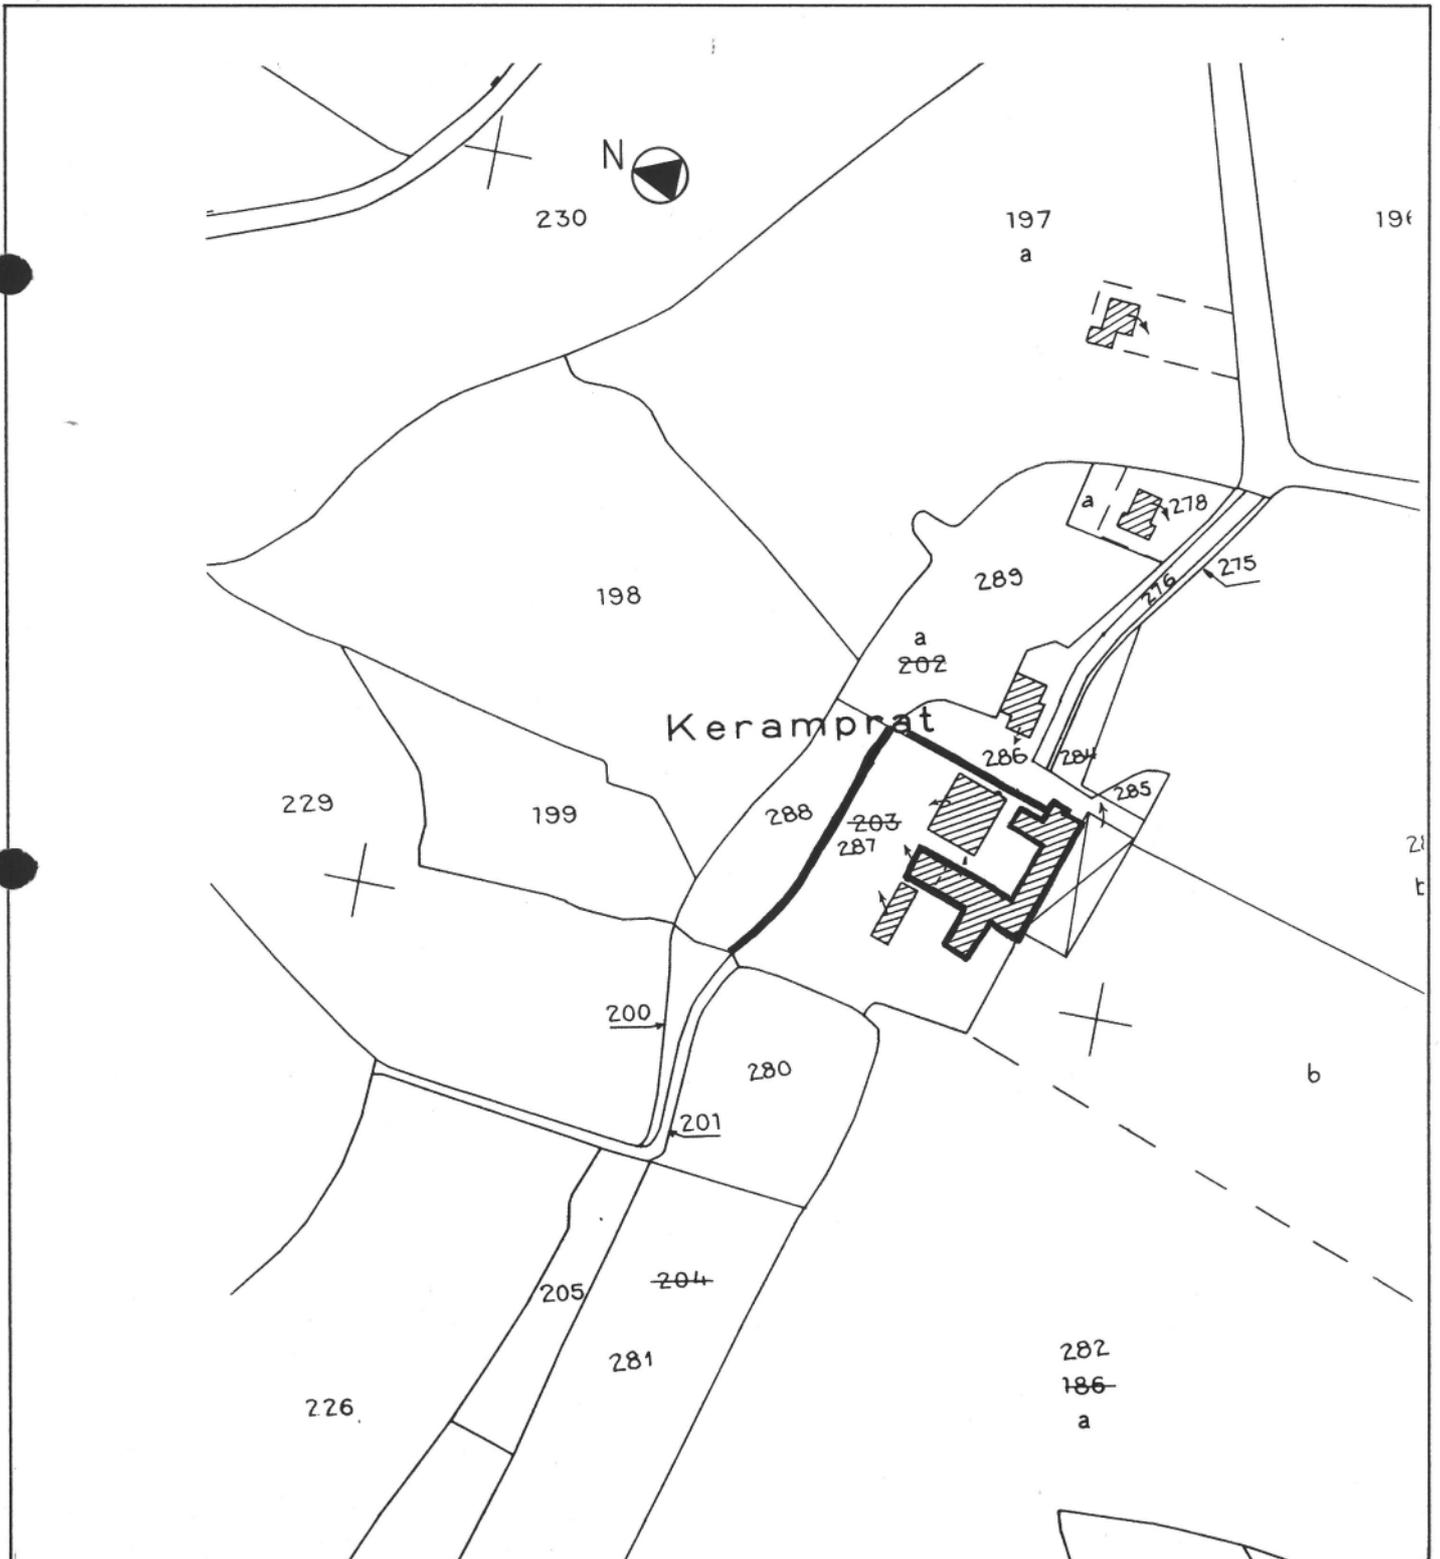

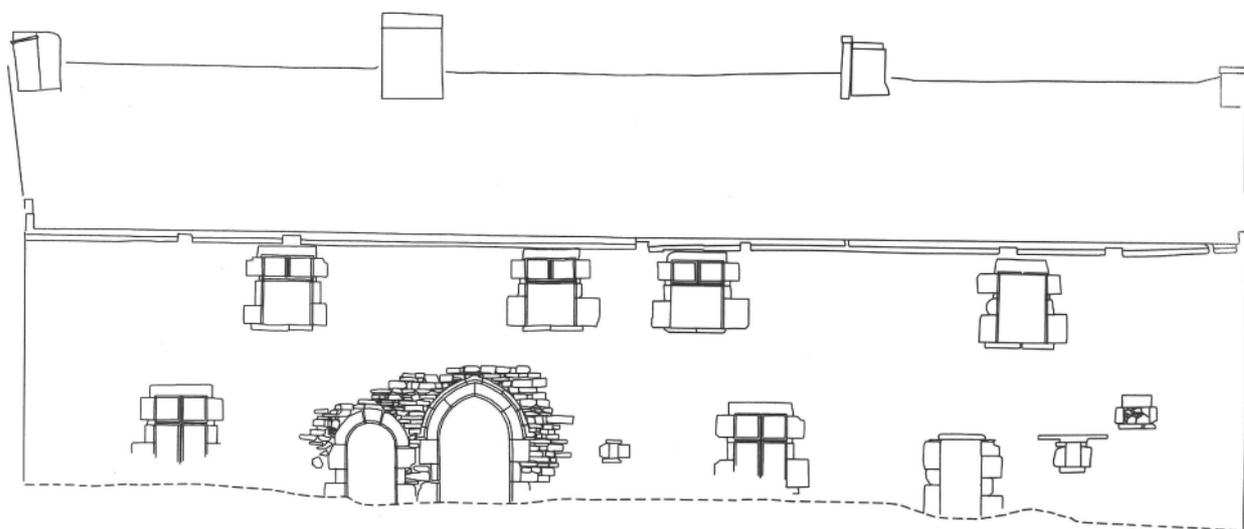


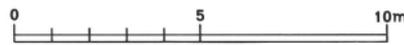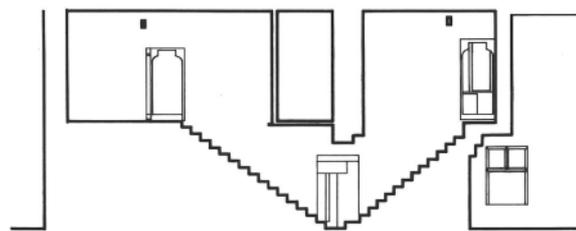

Coupe selon Y-Y'

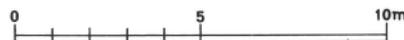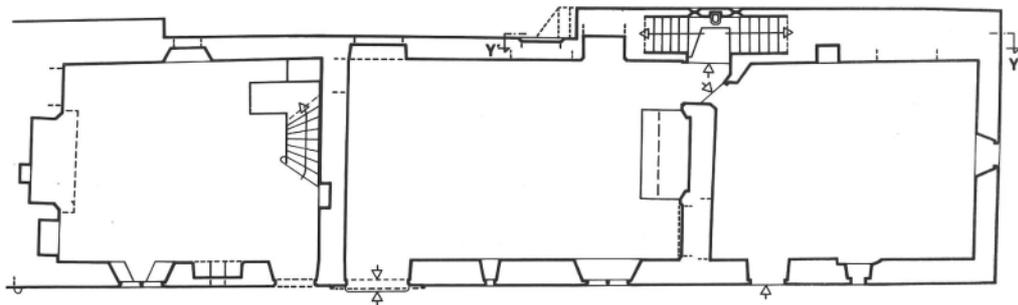

Plan au sol

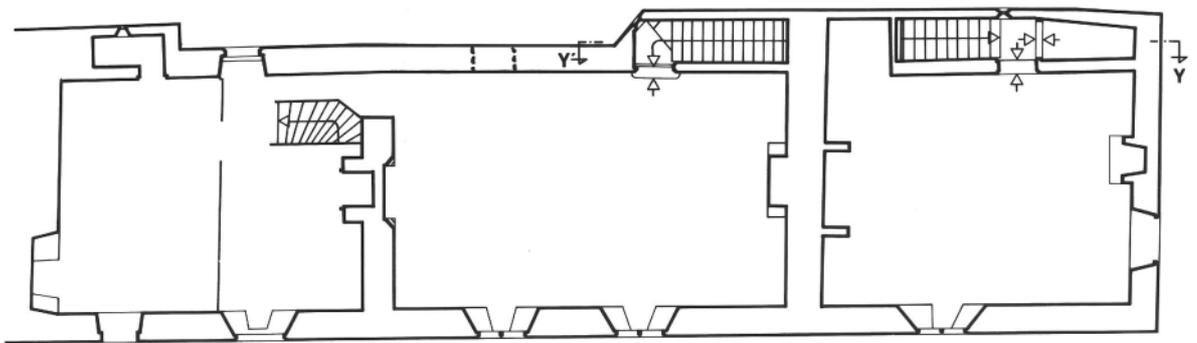


0 5 10m

Plan à l'étage

SAINT POL DE LEON
MANOIR


Keramprat

Doc.1 Croquis par Henri Frotier de la Messelière,
1907 (A.D. Côtes d'Armor : 60 J)

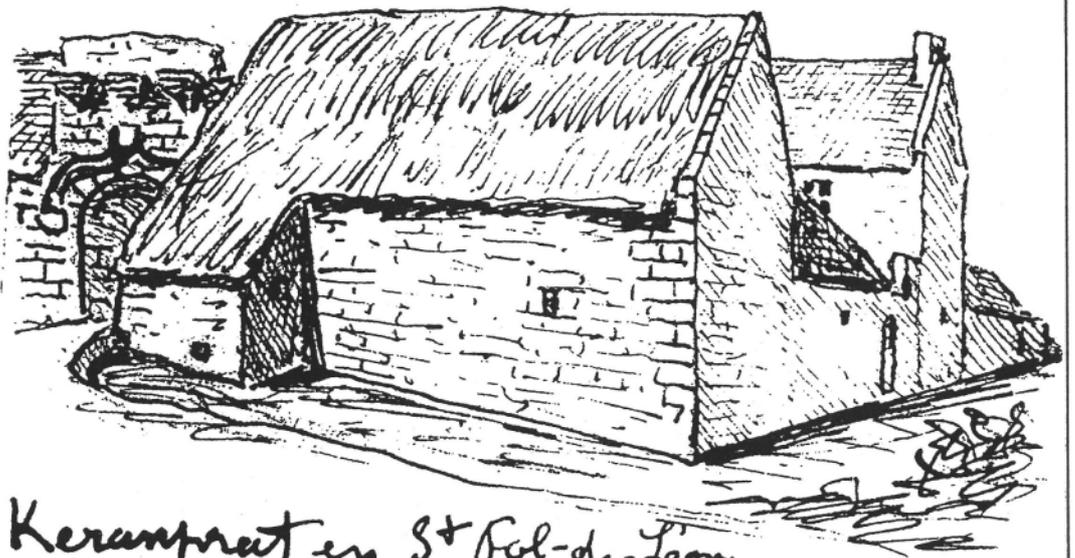

*Keramprat en St Pol-de-Leon
croquis du 25 août 1907
V^e Frotier de la Messelière 1955*

Doc.2 Croquis par Henri Frotier de la Messelière,
1907 (A.D. Côtes d'Armor : 60 J)

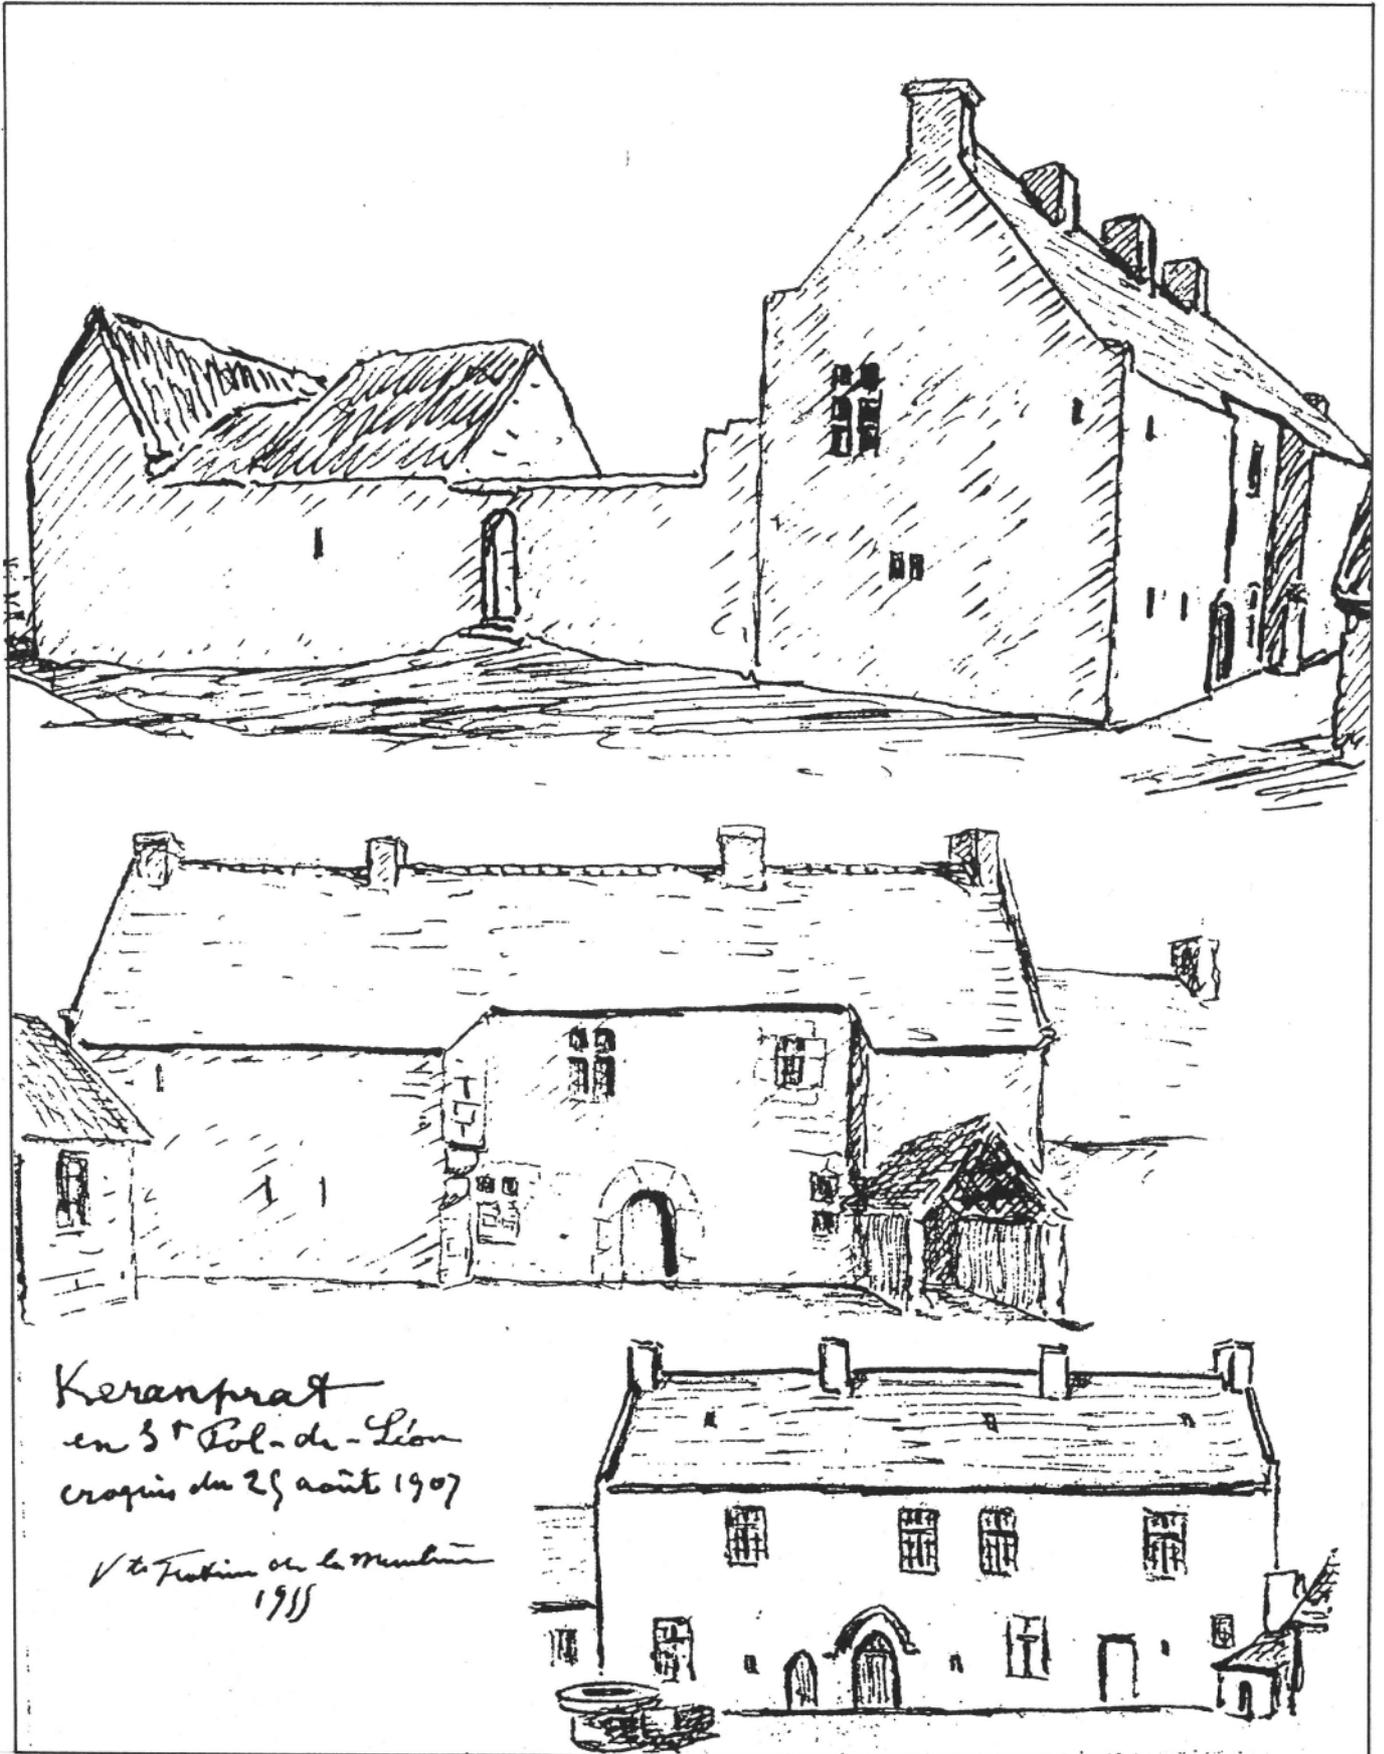

*Keramprat
en St Pol-de-Léon
croquis du 25 août 1907
V. de Frotier de la Messelière
1915*

Fig.1 Vue de situation prise du Nord-Ouest

Cl.Inv.Artur/Lambart

84 29 00861 X



Fig.2 Elévation Est : vue générale

Cl.Inv.Artur/Lambart

84 29 00857 V



Fig.3 Elévation Est : détail de la partie Sud

Cl. Inv. Artur/Lambart

84 29 00858 V



Fig.4 Elévation Est : détail des portes

Cl.Inv.Artur/Lambart

84 29 00865 X



Fig.5 Elévation Nord : vue générale

Cl.Inv.Artur/Lambart

84 29 00863 X



Fig.6 Elévation Ouest : vue générale

Cl.Inv.Artur/Lambart

84 29 00864 X



Fig.7 Rez-de-chaussée, salle Sud, évier : vue
générale

Cl.Inv.Artur/Lambart

84 29 00859 X



Fig.8 Rez-de-chaussée, salle Nord, cheminée : vue Cl.Inv.Artur/Lambart
générale

84 29 00860 X



Fig.9 Rez-de-chaussée, salle Sud, cheminée : vue
générale

Cl.Inv.Artur/Lambart

84 29 00862 X

