

Département : 29

1806

Aire d'étude : SAINT POL DE LEON

Commune : SAINT POL DE LEON

Lieu-dit : KERVADORET

Dénomination : FERME

1A00065029

Coordonnées : LAMBERT1 X = 0132490 Y = 0127320

Cadastre : 1980 B1 170

PROPRIETE PRIVEE

Dossier de PRE INVENTAIRE NORMALISE établi en 1984, 1985 par DOUARD, TOSKER

(C) INVENTAIRE GENERAL, 1984

HISTORIQUE

LE LOGIS FIGURE SUR LE CADASTRE DE 1848.

DESCRIPTION

SITUATION : EN ECART

COMPOSITION D'ENSEMBLE

Parties constituantes : COUR, COMMUNS, PUIITS

MATERIAUX

Gros oeuvre : GRANITE, MOELLON

Couverture : ARDOISE

STRUCTURE

Vaisseaux et étages : 1 ETAGE CARRE

ELEVATIONS : ELEVATION ORDONNANCEE

COUVERTURE : TOIT A LONGS PANS, NOUE

DISTRIBUTION : ESCALIER DANS OEUVRE, ESCALIER TOURNANT, EN MACONNERIE

TYPOLOGIE : COUR OUVERTE ; APOTHIS TAOL

Table des illustrations


Pl. I. Extrait du cadastre de 1980, section B1, 1/2000e

Pl. II Plan au sol

Fig.1 Elévation sud

85 29 1794 Z

Pl.I Extrait du cadastre de 1980, section B1
(échelle 1/20000è)

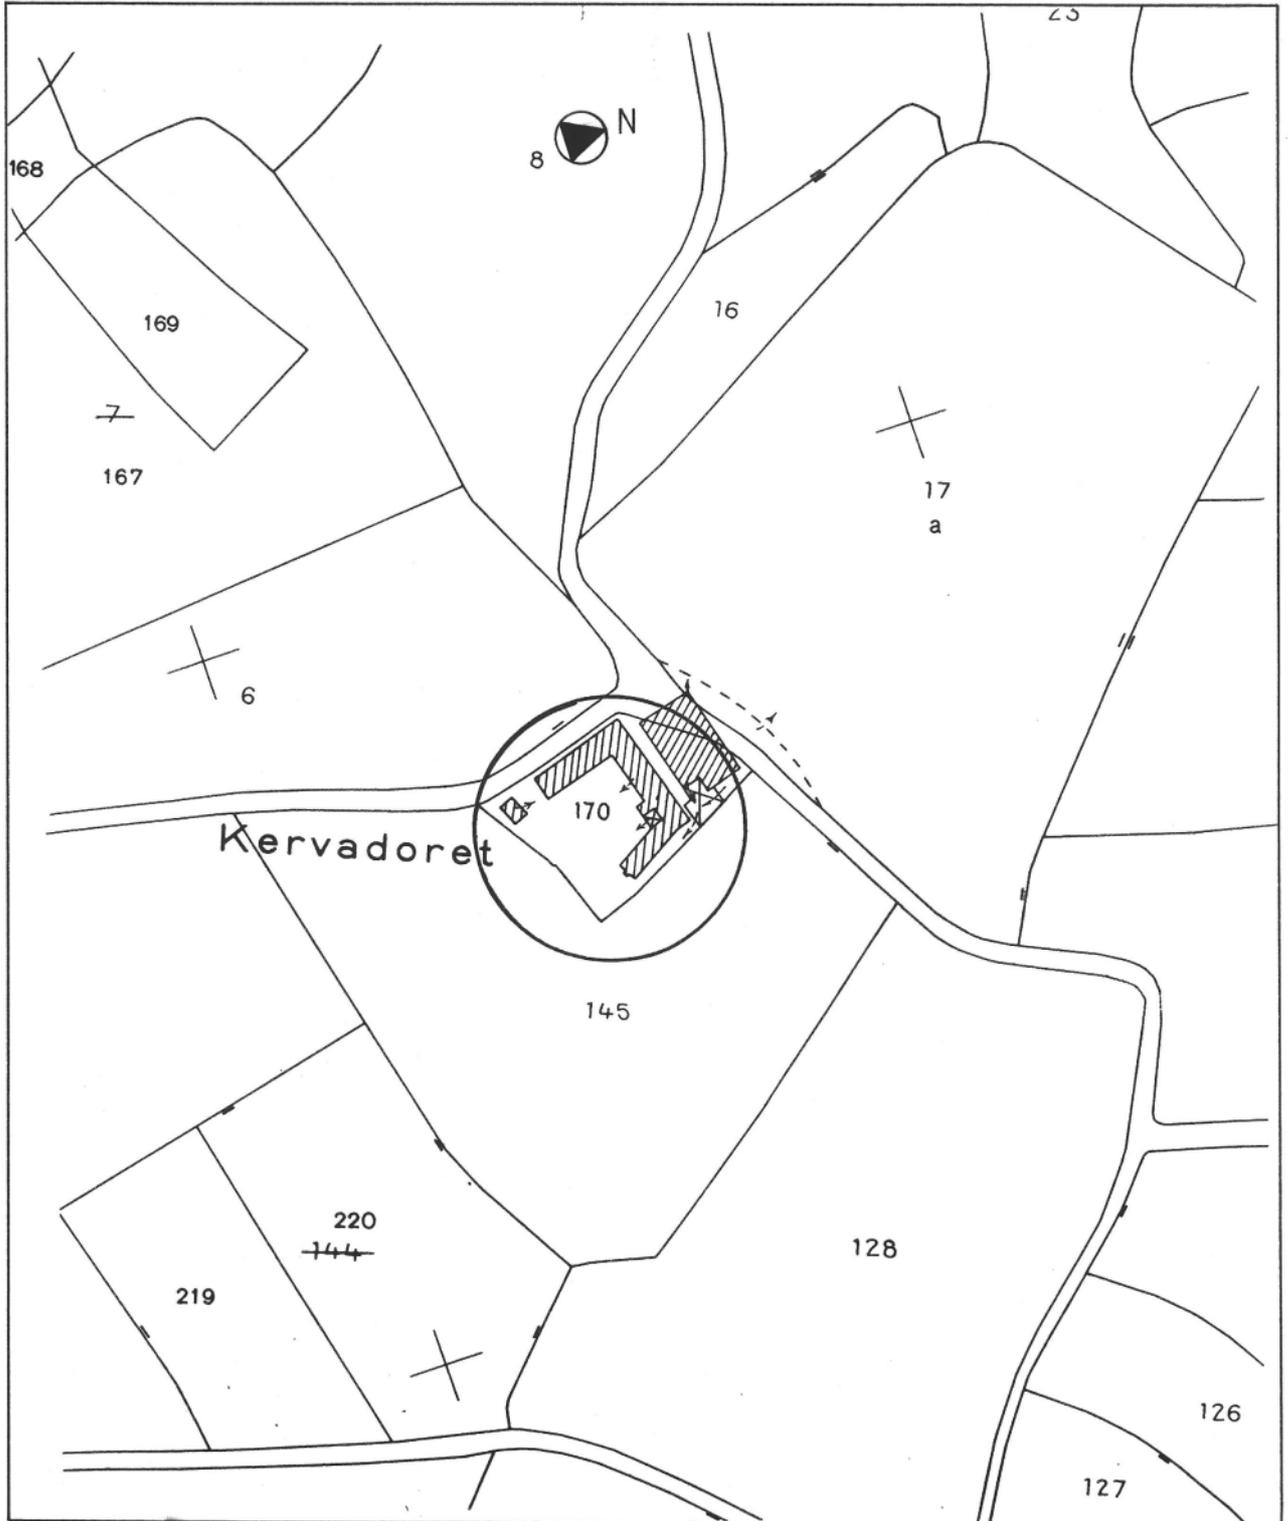

Pl.II Plan au sol, état d'origine probable

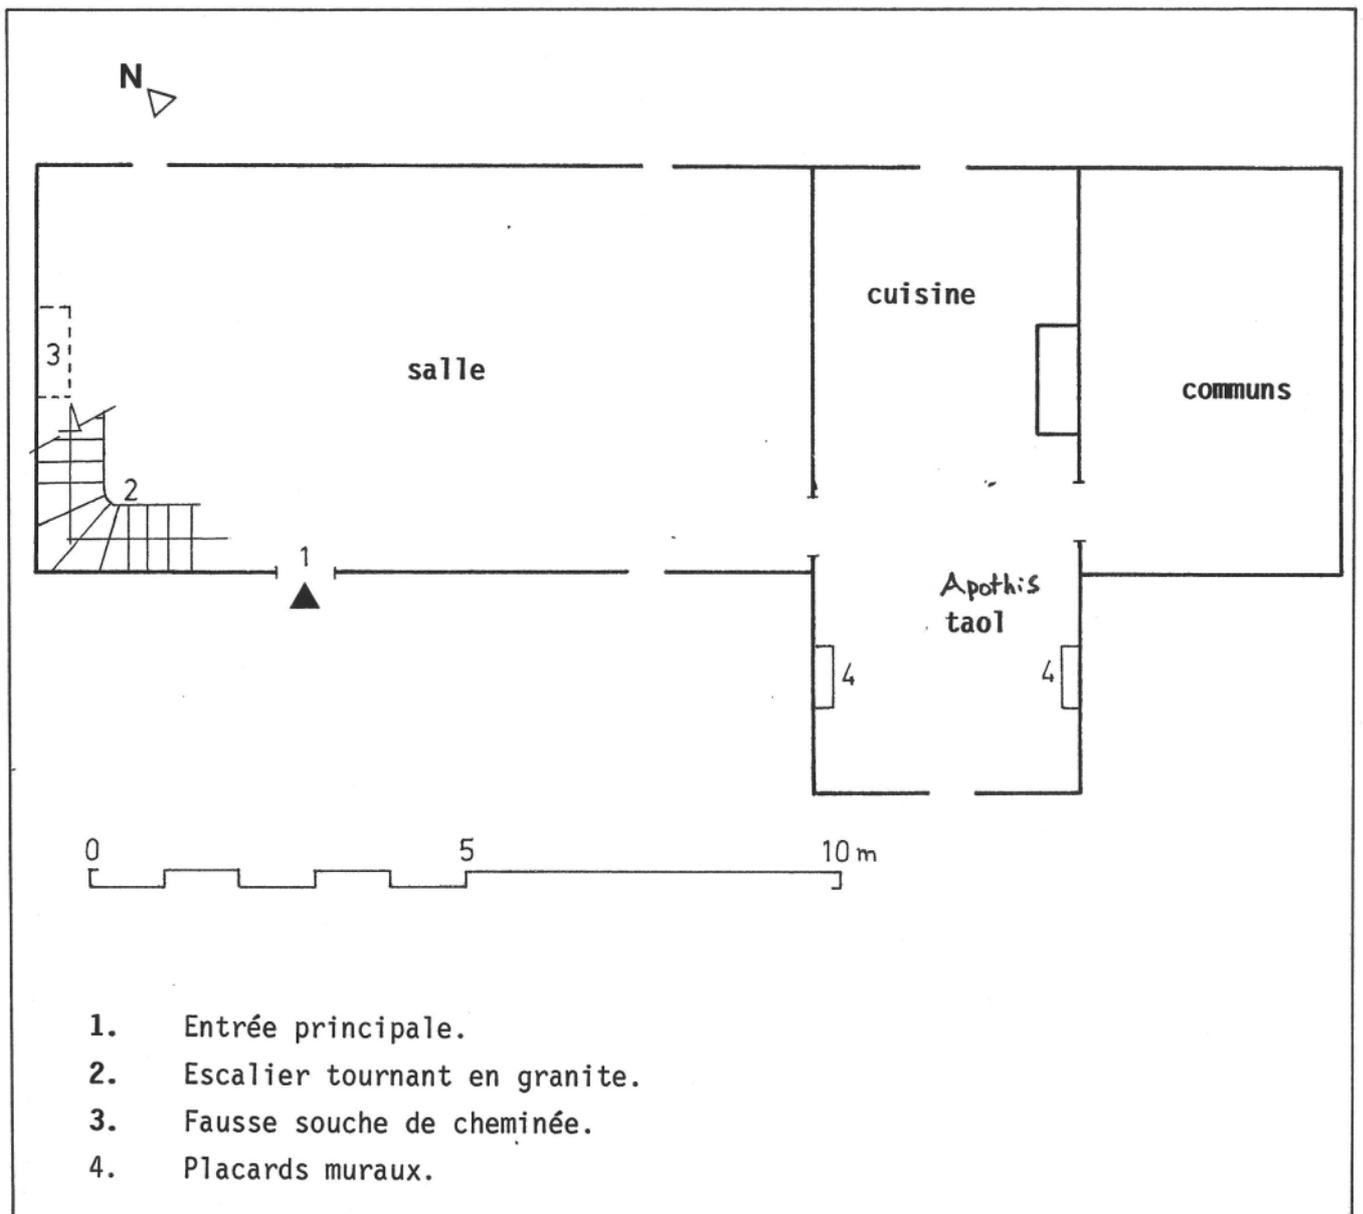


Fig.1 Elévation Sud : vue générale

Cl.Inv.Artur/Lambart

85 29 01794 Z

