

Département : 56
Aire d'étude : VANNES EST
Commune : LE HEZO
Dénomination : PRESBYTERE

2408

Coordonnées : LAMBERT0 X = 0221000 Y = 2299530

Cadastre : 1844 A2 494, 495, 1950 A2 466

PROPRIETE PUBLIQUE

Etat de conservation : MAUVAIS ETAT

Dossier d'INVENTAIRE TOPOGRAPHIQUE établi en 1970, 1991 par TOSCHER CATHERINE, LE THIEC JEAN PIERRE

(C) INVENTAIRE GENERAL, 1970

HISTORIQUE

PRESBYTERE CONSTRUIT EN 1826 DATE PORTEE PEUT ETRE SUR PLANS DEBAINES. POUR MR LE SANT, RECTEUR, MAITRE D'OUVRAGE ; CONSTRUCTION EN 1833 DU HANGAR OU DU CELLIER POUR LE RECTEUR LE QUILLIEC

DESCRIPTION

SITUATION : EN VILLAGE

COMPOSITION D'ENSEMBLE

Parties constituant : ENCLOS, COUR, CELLIER, HANGAR AGRICOLE, JARDIN

MATERIAUX

Gros oeuvre : GRANITE, ENDUIT

Couverture : ARDOISE

STRUCTURE

Vaisseaux et étages : 1 ETAGE CARRE

ELEVATIONS : ELEVATION ORDONNANCEE

COUVERTURE : TOIT A LONGS PANS, GROUPE, RUELEE

DISTRIBUTION : ESCALIER DANS OEUVRE, ESCALIER TOURNANT A RETOURS SANS JOUR, EN CHARPENTE

TYPOLOGIE : PRESBYTERE A PLAN ALLONGE, A 2 PIECES PAR ETAGE

COMPLÉMENTS D'INFORMATION

D'après le cahier de paroisse, le recteur Le Quiliec fit construire le cellier et le hangar situé côté sud de la cour du presbytère pour 108 F, somme qu'il avança personnellement à la fabrique. De 1895 à 1898 des réparations furent faites à la suite d'une tempête ; elles coûtèrent 500 F et furent financées par le Conseil général. En 1901, le portail fut détruit par un ouragan ; il ne semble pas avoir été remplacé.

DOCUMENTATION


Archives

- A. Paroissiales. Le Hézo. Cahier de paroisse. 1850-1921.


TABLE DES ILLUSTRATIONS

Pl.	I	Plan de situation. Extrait cadastral 1950, section A2, échelle 1/1000e	
Pl.	II	Plan au sol, croquis	
Doc	1	Extrait cadastral 1840, photocopie du cliché	88 56 01158 X
Fig.	1	Vue générale est	88 56 00520 X
Fig.	2	Élévation est	88 56 00519 X
Fig.	3	Élévation est, fenêtre de l'étage, date portée	88 56 00522 V
Fig.	4	Élévation ouest; vue générale	88 56 00521 X
Fig.	5	Rez-de-chaussée, couloir porte sud	88 56 00515 X
Fig.	6	Rez-de-chaussée, pièce nord, mur nord	88 56 00516 X
Fig.	7	Rez-de-chaussée, cuisine, évier mural	P.I. 12/14
Fig.	8	Étage, départ de l'escalier du comble	88 56 00518 X
Fig.	9	Charpente, vue générale	88 56 00517 X

Pl. I Plan de situation. Extrait cadastral 1950, section A2, échelle 1/1000e.

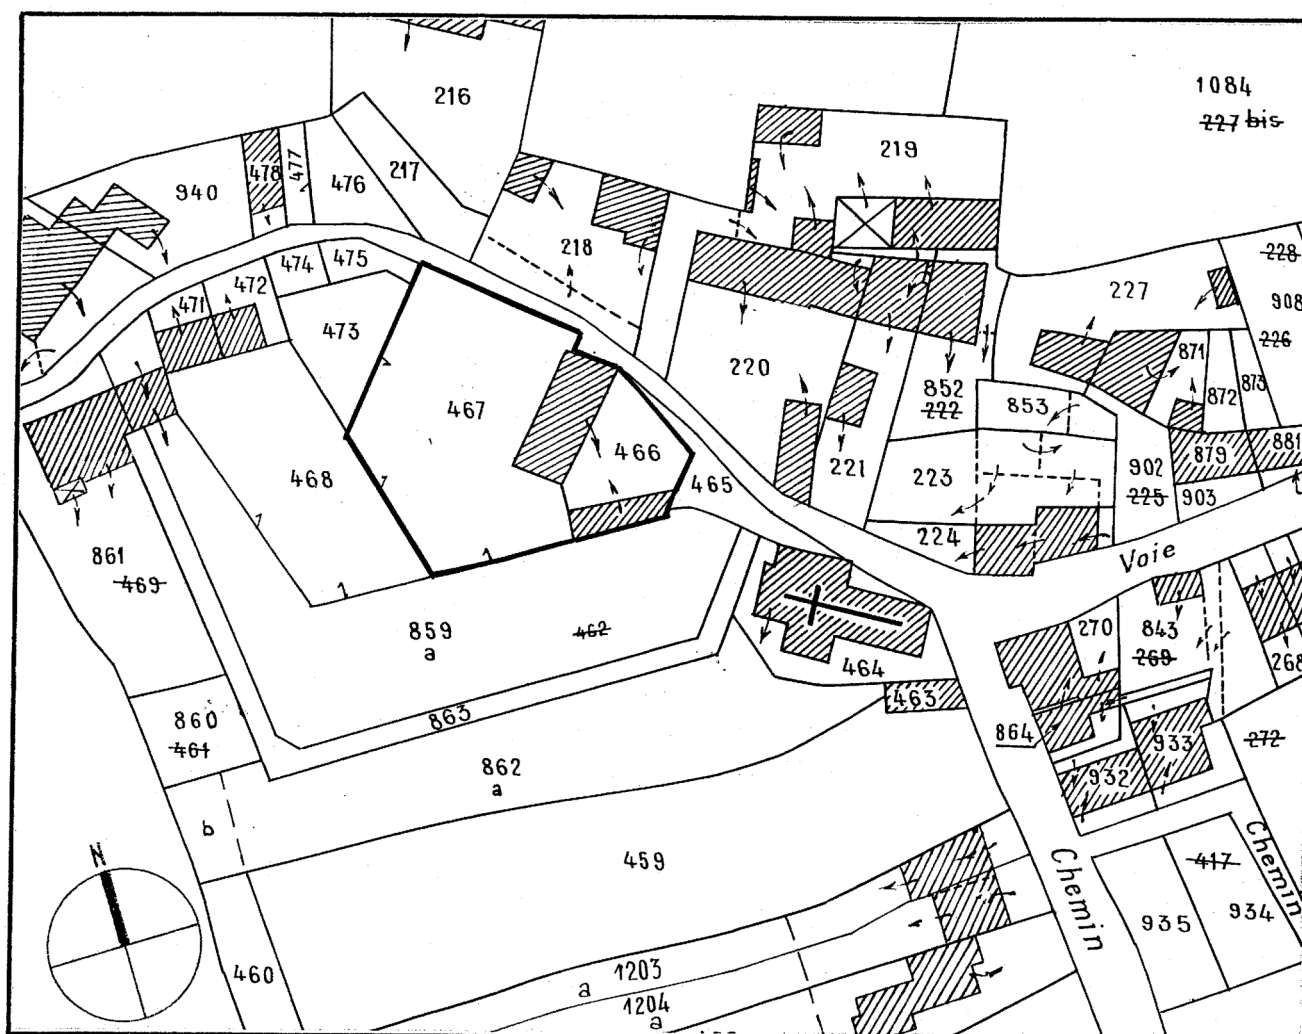

Pl. II. Plan au sol. Croquis au 1/100e

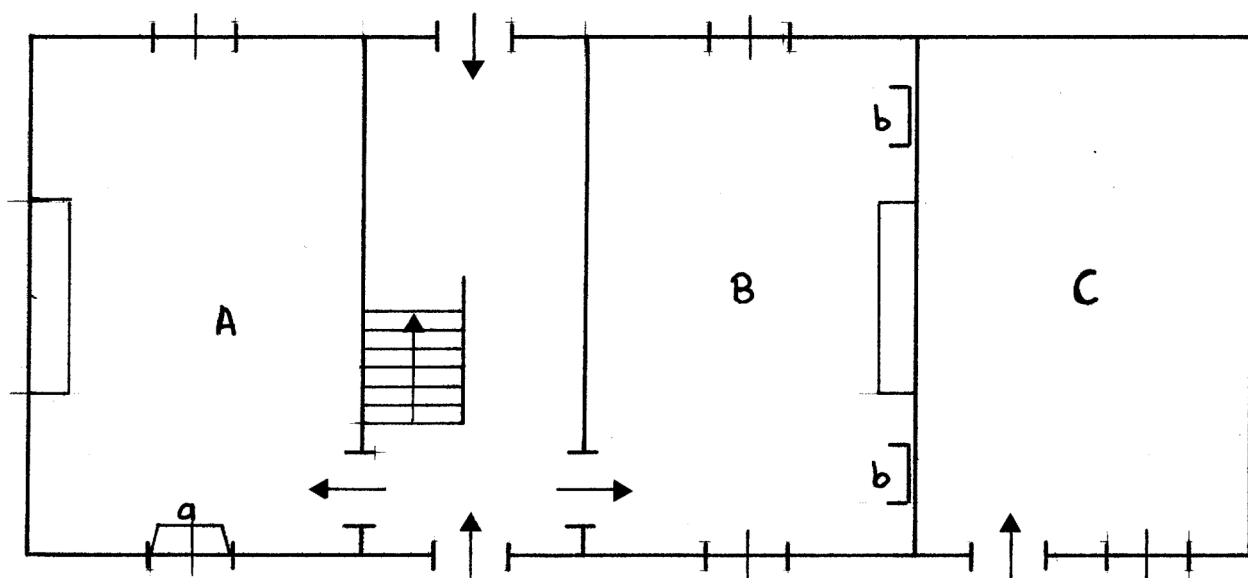

LEGENDE

A. cuisine

a. évier

B. Salle à manger

b. placards

C. Dépendance.

Doc. 1. Extrait cadastral 1840, (photocopie du cliché 88 56 1158 X).

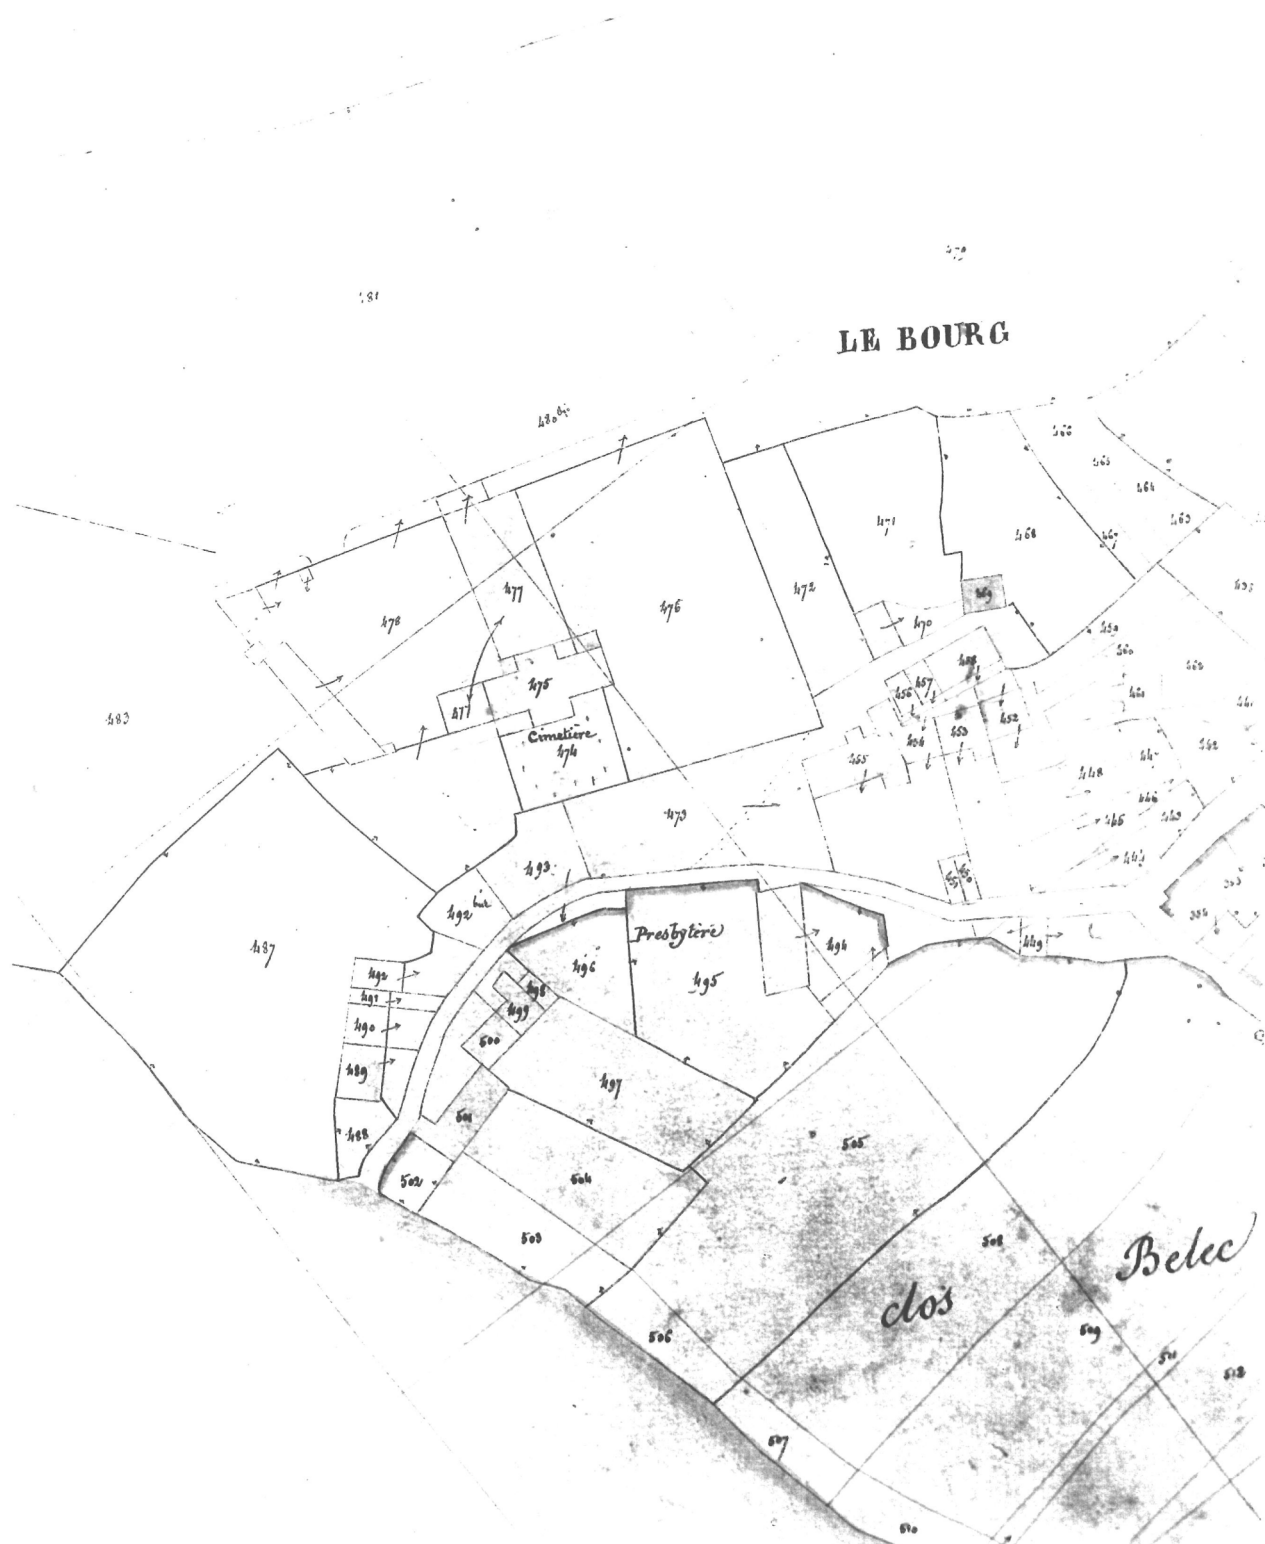


Fig.1 Vue générale est

Cl.Inv.Artur/Lambart

88 56 00520 X



Fig.2 Elévation est

Cl.Inv.Artur/Lambart
88 56 00519 X



Fig.3 Elévation est, fenêtre de l'étage, date portée

Cl.Inv.Artur/Lambart
88 56 00522 X



Fig.4 Elévation ouest, vue générale

Cl.Inv.Artur/Lambart

88 56 00521 X



Fig.5 Rez-de-chaussée, couloir : porte sud

Cl.Inv.Artur/Lambart

88 56 00515 X

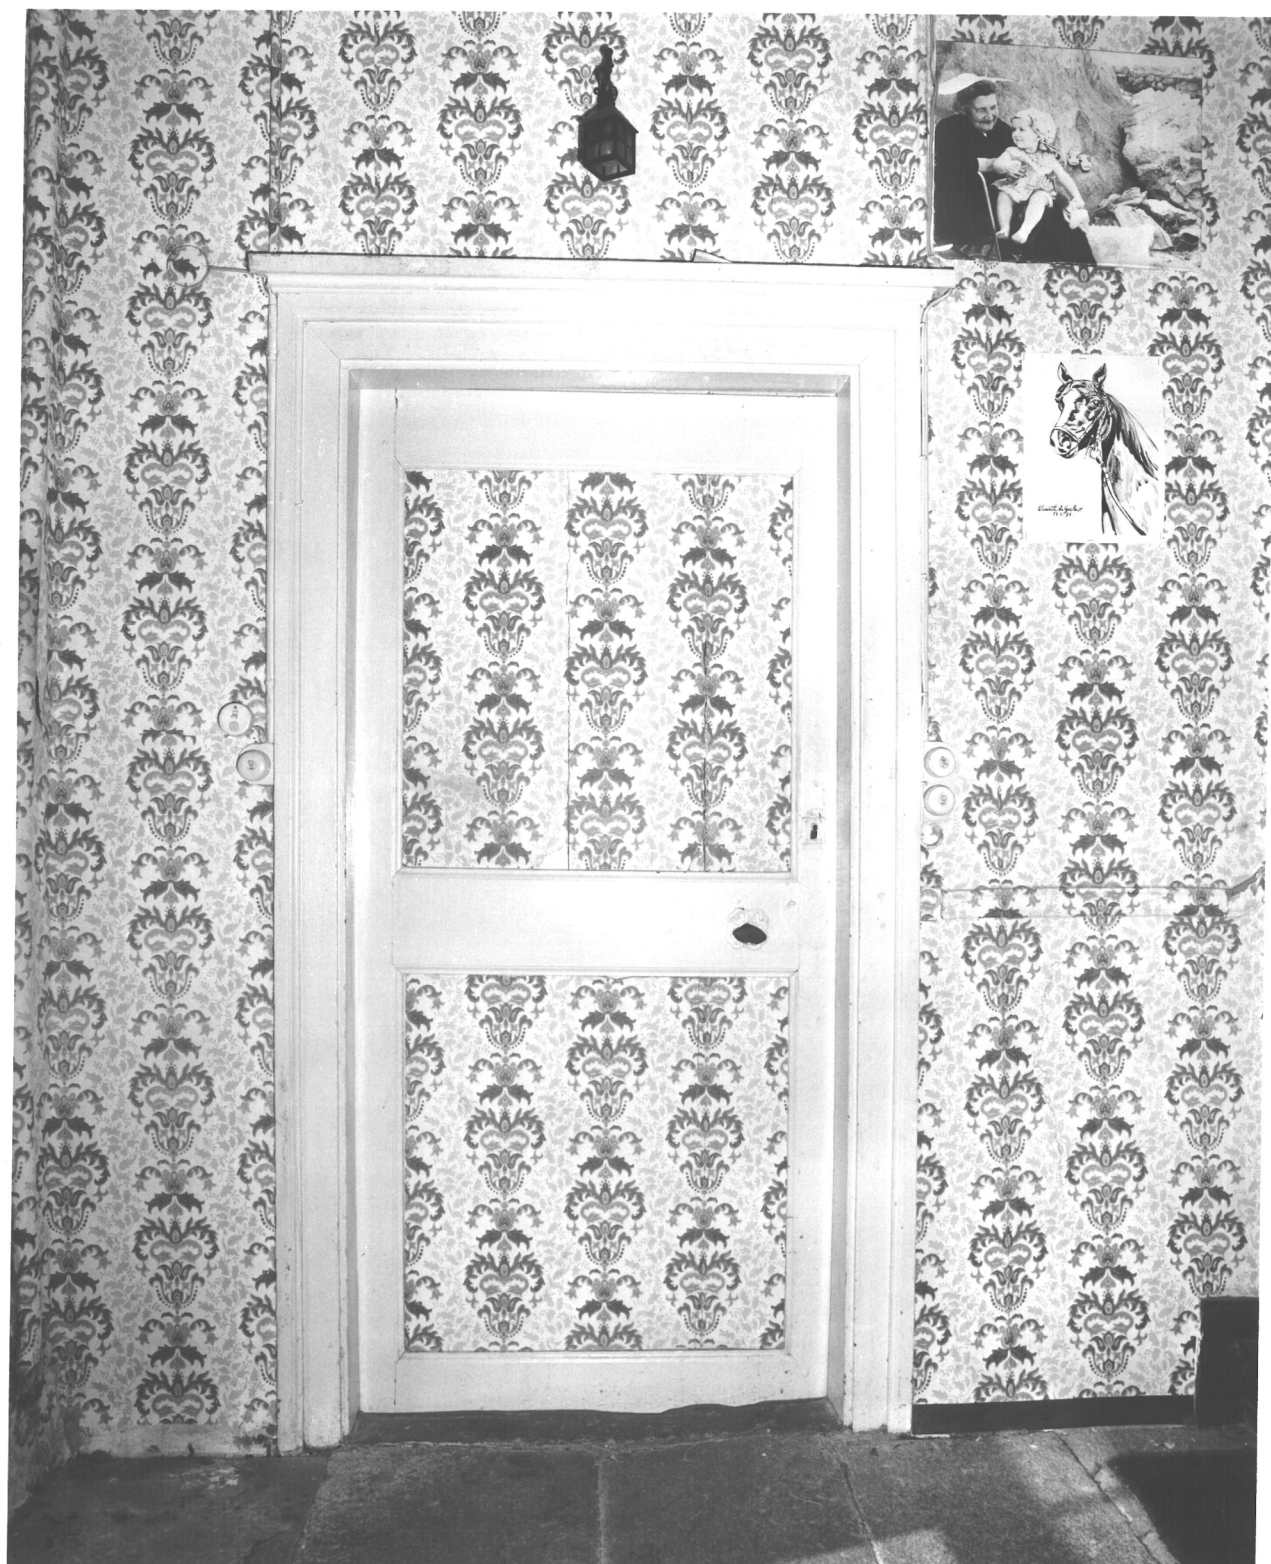


Fig.6 Rez-de-chaussée, pièce nord : mur nord

Cl.Inv.Artur/Lambart
88 56 00516 X

Fig.7 Rez-de-chaussée, cuisine : évier mural, état en 1970

Cl.Inventaire
70 56 PI 12/ Z



fig.8 Etage, départ de l'escalier du combleCl.Inv.Artur/Lambart
88 56 00518 X

Fig.9 Charpente, vue générale

Cl.Inv.Artur/Lambart

88 56 00517 X

