

Département : 56
Aire d'étude : VANNES EST
Commune : LE HEZO
Dénomination : ECOLE

2412

Coordonnées : LAMBERTO X = 0221250 Y = 2299470

Cadastre : 1950 A 2 247

PROPRIETE PUBLIQUE

Dossier d'INVENTAIRE TOPOGRAPHIQUE établi en 1988, 1991 par TOSKER CATHERINE

(C) INVENTAIRE GENERAL, 1988

HISTORIQUE

PLANS EXECUTES EN 1882 PAR L'ARCHITECTE DEPARTEMENTAL MARIUS CHARIER, MR LE BLAY, MAIRE, ETANT MAITRE DE L'OUVRAGE ; TRAVAUX COMMENCES EN 1886, TERMINES EN 1887, LE SUIVI DES TRAVAUX ETANT ASSURE PAR L'AGENT VOYER LE MASSON ; MAIRIE CONSTRuite EN 1893, SUR DES PLANS DE LE MASSON

DESCRIPTION

SITUATION : EN VILLAGE

COMPOSITION D'ENSEMBLE

Parties constituantes : MAIRIE, LOGEMENT

MATERIAUX

Gros oeuvre : GRANITE, ENDUIT

Couverture : ARDOISE

STRUCTURE

Vaisseaux et étages : EN REZ DE CHAUSSEE, COMBLE A SURCROIT

ELEVATIONS : ELEVATION ORDONNANCEE

COUVERTURE : TOIT A LONGS PANS, PIGNON COUVERT, APPENTIS

DISTRIBUTION : ESCALIER DANS OEUVRE, ESCALIER TOURNANT A RETOURS SANS JOUR

COMMENTAIRE DESCRIPTIF : LOGEMENT A REZ DE CHAUSSEE ET COMBLE A SURCROIT, ESCALIER DANS OEUVRE, MAIRIE ET ECOLE EN REZ DE CHAUSSEE, PREAU COUVERT EN APPENTIS

DOCUMENTATION


Archives

- A.D. Morbihan. Série 2O 84/665. 1808-1921. Travaux communaux.
- A. Paroissiales. Le Hézo. Cahier de paroisse. 1850-1921.

TABLES DES ILLUSTRATIONS

Pl.	I	Extrait cadastral 1950, section AZ, échelle 1/1000e.	
Doc.	1	Plan de logement de l'école , 1892. (Doc. A.D. Morbihan).	
Fig.	1	Vue générale nord	88 56 00231 X
Fig.	2	Mairie, vue nord-est	88 56 00230 X
Fig.	3	Logement, vue nord	88 56 00229 X

PI. I Plan de situation. Extrait cadastral 1950, section A2, échelle 1/1000e.

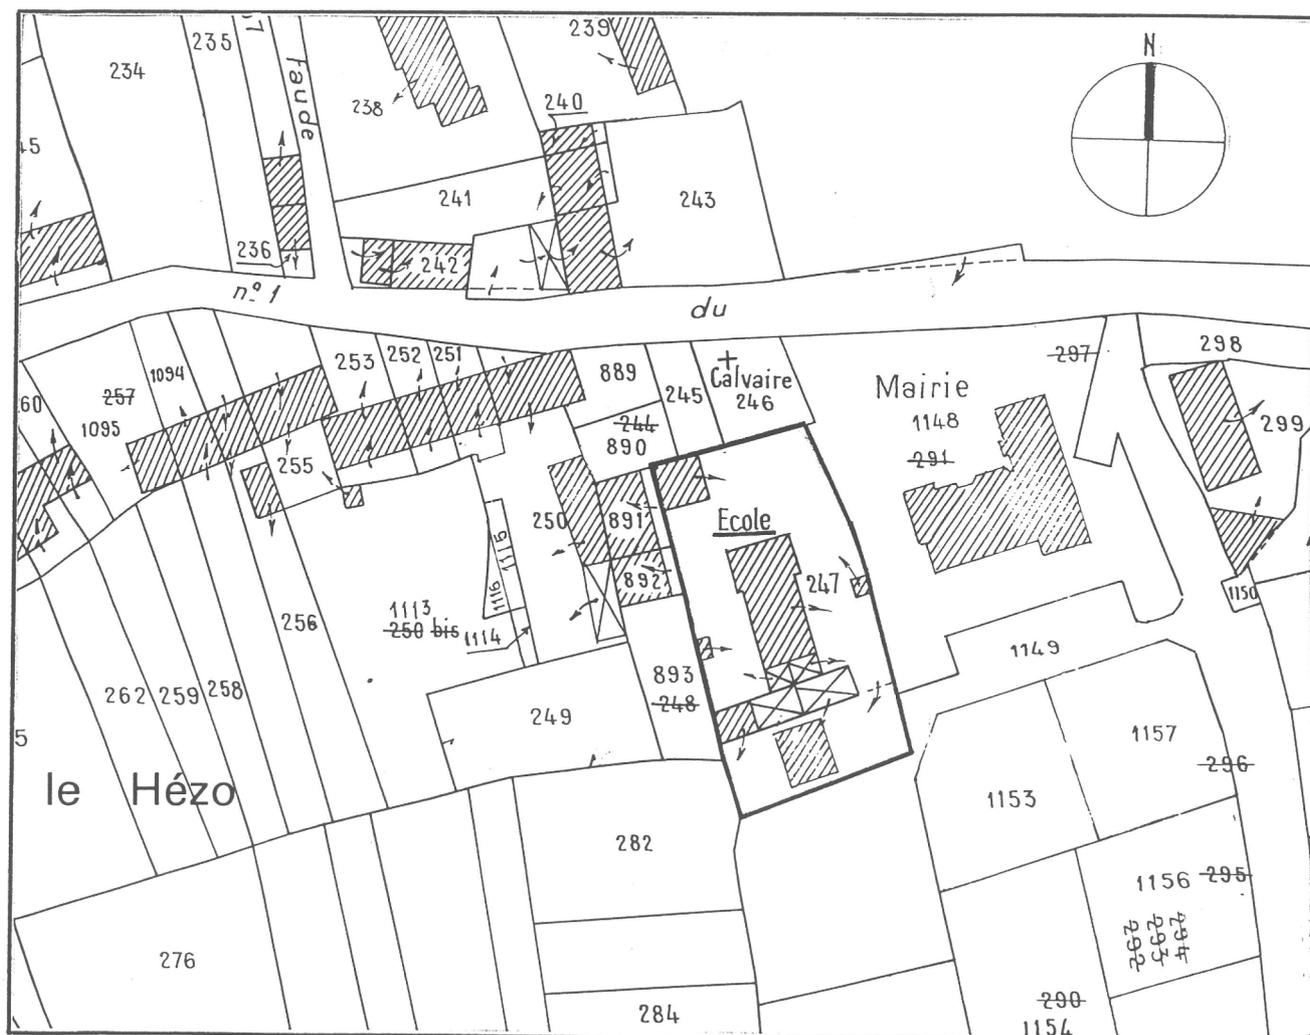

Doc. 1 Plan de logement de l'école, 1892. (Doc. A.D. Morbihan).

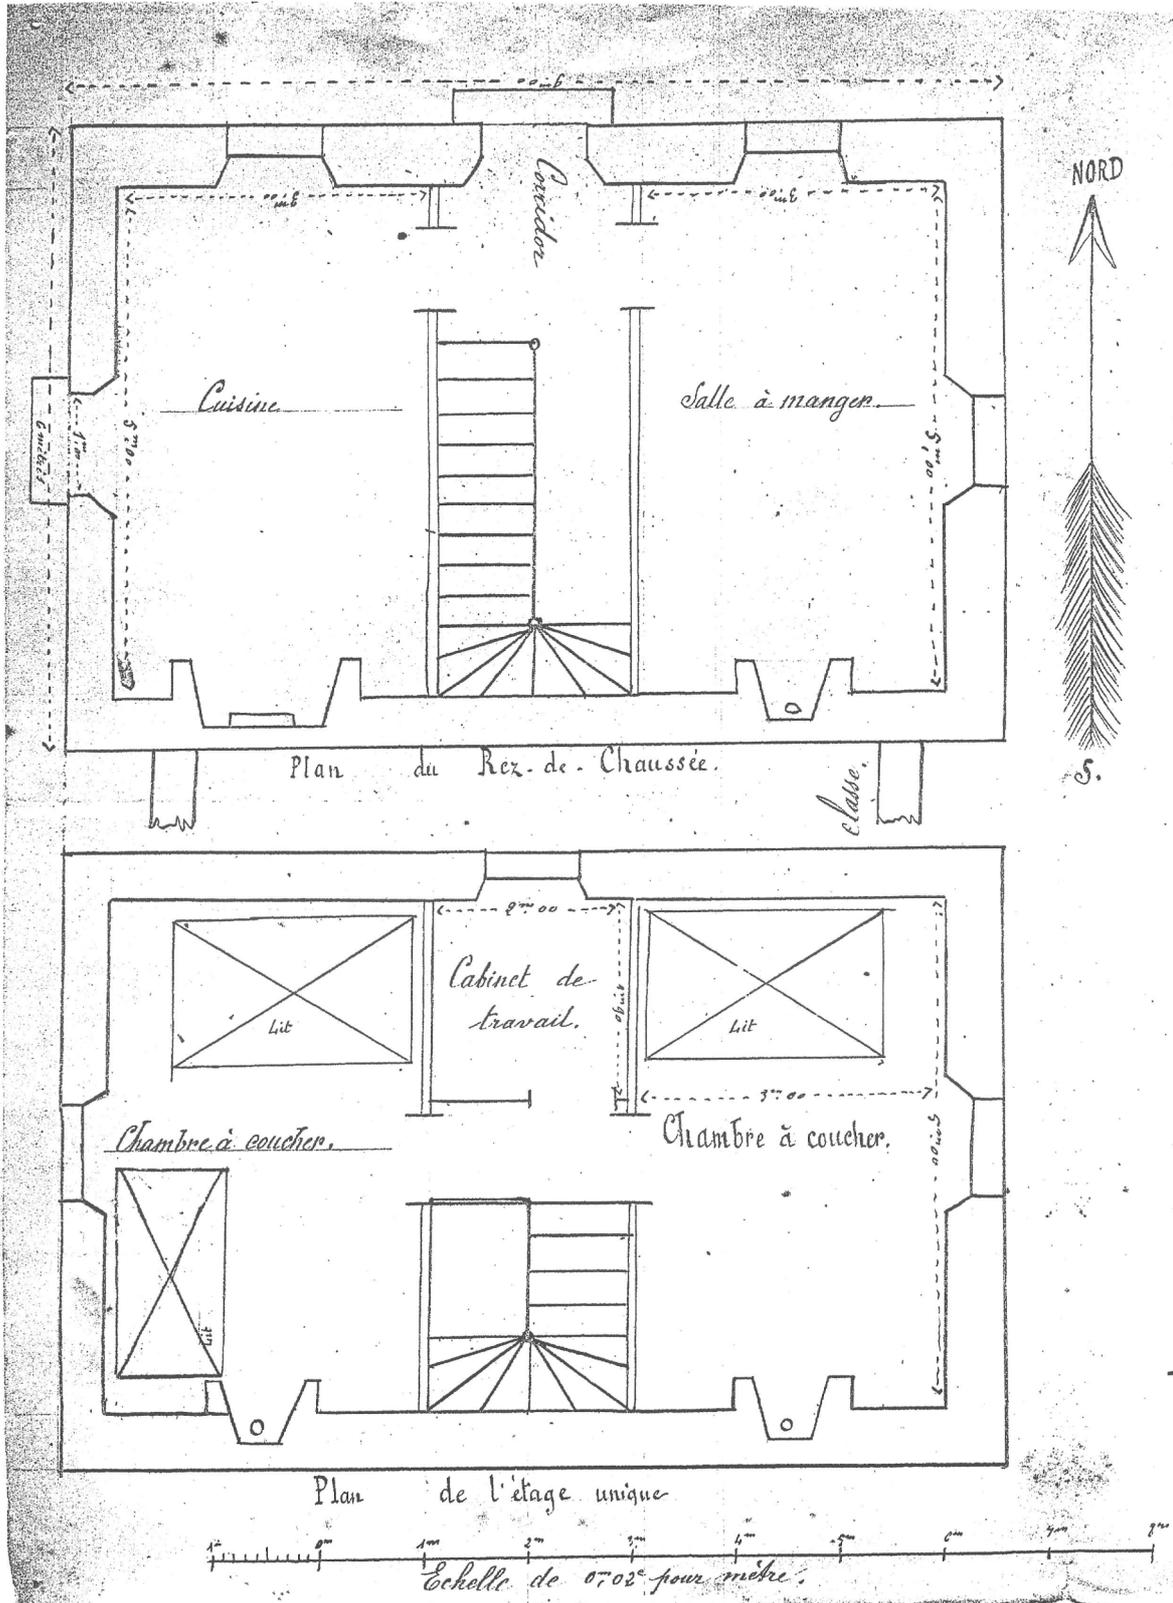


Fig.1 Vue générale nord

Cl.Inv.Artur/Lambart
88 56 00231 X

Fig.2 Mairie, vue nord est

Cl.Inv.Artur/Lambart

88 56 00230 X



Fig.3 Logement, vue nord

Cl.Inv.Artur/Lambart

88 56 00229 X

