

Département : 56
Aire d'étude : VANNES EST
Commune : NOYALO
Dénomination : MAIRIE, ECOLE

2430

Coordonnées : LAMBERT0 X = 0223090 Y = 2305050

Cadastre : 1933 A2 197, 196

PROPRIETE PUBLIQUE

Dossier d'INVENTAIRE TOPOGRAPHIQUE établi en 1970, 1991 par TOSKER CATHERINE, RIOULT JEAN JACQUES

(C) INVENTAIRE GENERAL, 1970

HISTORIQUE

ECOLE TERMINEE EN 1886, SUR PLANS DRESSES EN 1882, PAR L'AGENT VOYER LE MASSON ; MAIRIE CONSTRUITE EN 1893 OU 1894

DESCRIPTION

SITUATION : EN VILLAGE

COMPOSITION D'ENSEMBLE

Parties constituantes : COUR

MATERIAUX

Gros oeuvre : GRANITE, ENDUIT

Couverture : ARDOISE

STRUCTURE

Vaisseaux et étages : EN REZ DE CHAUSSEE

ELEVATIONS : ELEVATION ORDONNANCEE

COUVERTURE : TOIT A LONGS PANS, GROUPE, PIGNON COUVERT, APPENTIS

TYPOLOGIE : APPAREIL NORMALISE

ANNEXE

- A.D. Morbihan. Série 2 O 150/1262. 18/1/1889. Plan de l'acquisition du cimetière, figurant l'école, avant la construction de la mairie.

DOCUMENTATION


Archives

- A.D. Morbihan. Série 2 O 150/1262. Travaux communaux.


TABLE DES ILLUSTRATIONS

Pl.	I	Plan de situation. Extrait cadastral 1933, section A2, échelle 1/2000e	
Fig.	1	Mairie, vue générale nord	89 56 00734 X
Fig.	2	École et préau, vue nord	89 56 00735 X

PL. I. Plan de situation. Extrait cadastral 1933, section A2,
échelle 1/2000e.

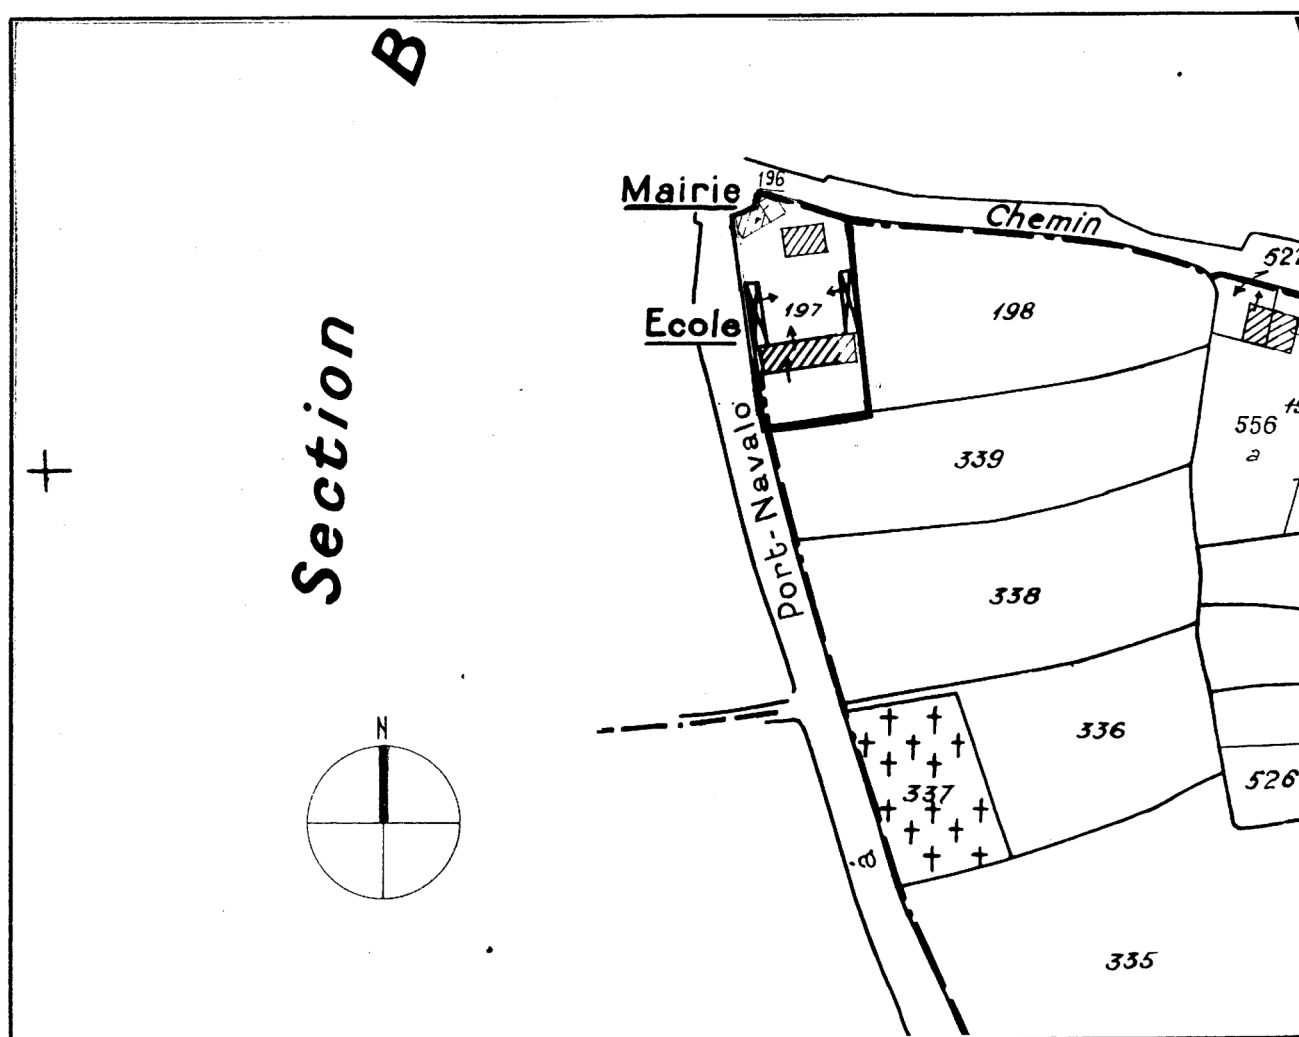

ANNEXE I.

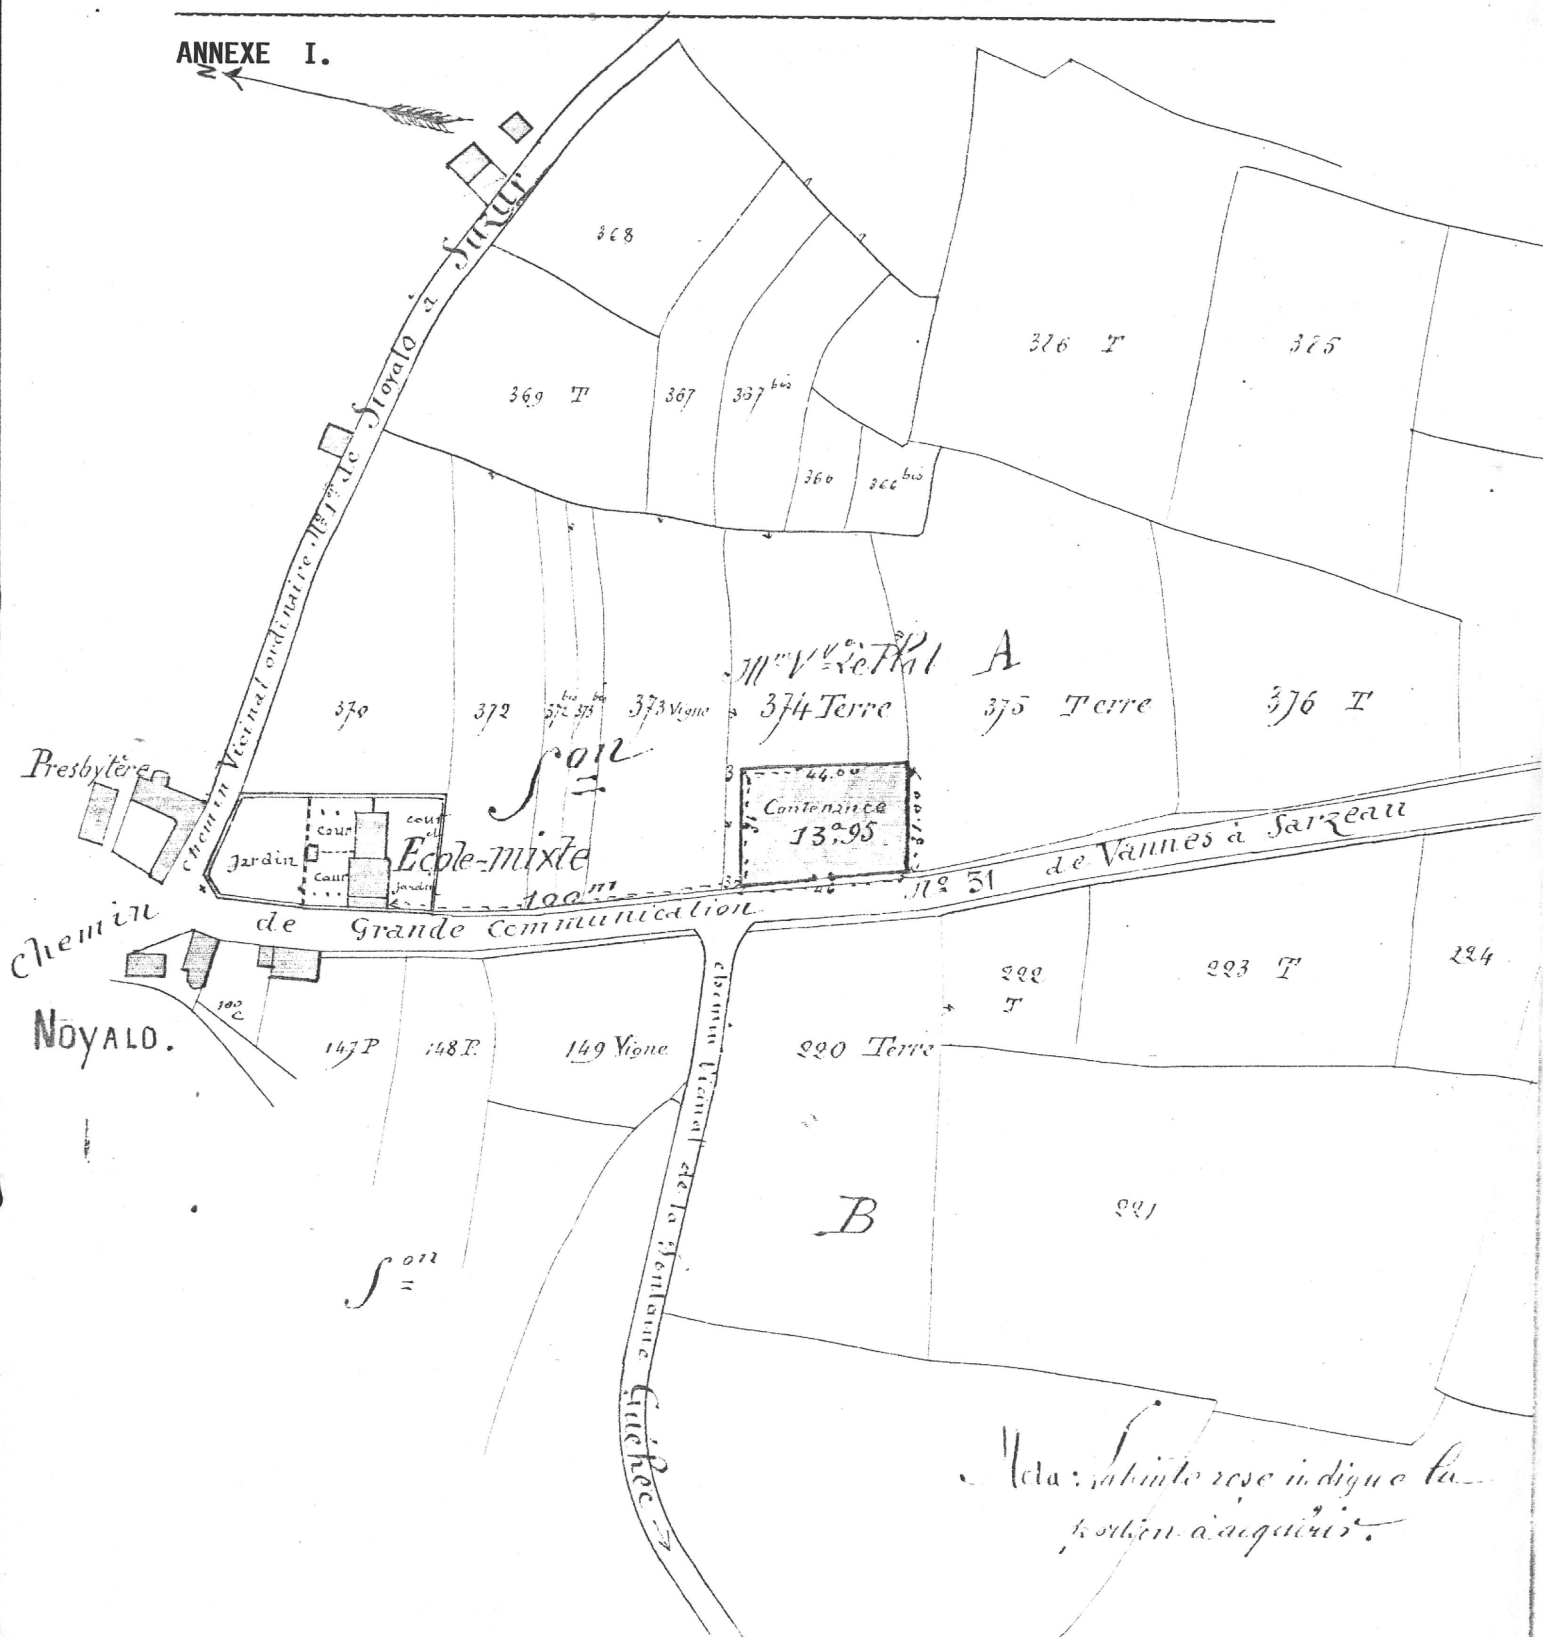

Commune de Noyalo - 18/1/1889. Plan présentant le
terrain à acquies pour l'établissement d'un cimetière -
(signé le Maire)

Fig.1 Mairie, vue générale nord

Cl.Inv.Artur/Lambart

89 56 00734 X



Fig.2 Ecole et préau, vue générale

Cl.Inv.Artur/Lambart
89 56 00735 X

