Département : 56 2452

Aire d'étude : VANNES EST

Commune : SAINT AVE

Lieu-dit : BEAUREGARD

Dénomination : **CHATEAU**

Appellation et titre : DIT MANOIR DE KERSPIHUIRY, PUIS CHATEAU DE BEAUREGARD

Coordonnées : LAMBERT0 X = 0220620 Y = 2311160

Cadastre : 1811 C 2 555, 553, 1844 D 2 409, 408, 410, 405, 406, 412, 1985 A R 5, 28

PROPRIETE PRIVEE

Dossier d'INVENTAIRE TOPOGRAPHIQUE établi en 1987, 1991 par TOSCER CATHERINE

(C) INVENTAIRE GENERAL, 1987

HISTORIQUE

1ER MANOIR EXISTANT EN 1514 ET APPARTENANT A PIERRE ROLLAND ; PEUT ETRE RECONSTRUIT AU 17E SIECLE ET SUBSISTANT ENCORE EN 1840 (CORPS NORD) ; CORPS PRINCIPAL ACTUEL CONSTRUIT VERS 1750 POUR LA FAMILLE DE MONTIGNY ; PARTIE EN HEMICYCLE AU SUD (TERMINANT LE CORPS PRINCIPAL) DATEE 1783 ; ACHAT VERS 1860 PAR LUCIEN DOUILLARD, ARCHITECTE : DESTRUCTION DE LA PLUS GRANDE PARTIE DE L'AILE NORD AVEC DISPARITION DES VESTIGES DE L'ANCIEN MANOIR, SURELEVATION D'UN ETAGE, CREATION D'UN AVANT CORPS CENTRAL, RECONSTRUCTION DE L'ESCALIER ; RECONSTRUCTION DES COMMUNS AU 19E SIECLE ET VERS 1900 ; LOGEMENT DE GARDIEN ET PUITS 18E SIECLE ; ENCLOS AVEC FOSSES DETRUIT FIN 19E SIECLE ; JARDIN DESSINE PAR LE NOTRE (TRADITION ORALE)

DESCRIPTION

SITUATION : ISOLE

COMPOSITION D'ENSEMBLE
Parti de plan d'ensemble : PLAN REGULIER EN L
Parties constituantes : JARDIN, BASSIN, PUITS, ECURIE, PIGEONNIER, CHENIL, CROIX MONUMENTALE, ENCLOS, LOGEMENT

MATERIAUX
Gros oeuvre : GRANITE, ENDUIT, MOELLON, BRIQUE ET PIERRE
Couverture : ARDOISE

STRUCTURE
Vaisseaux et étages : SOUS SOL, 2 ETAGES CARRES

ELEVATIONS : ELEVATION ORDONNANCEE

COUVERTURE : TOIT A LONGS PANS, CROUPE RONDE, NOUE

DISTRIBUTION : ESCALIER DANS OEUVRE, ESCALIER TOURNANT A RETOURS AVEC JOUR, CAGE OUVERTE, SUSPENDU, ESCALIER ISOLE, ESCALIER SYMETRIQUE, EN MACONNERIE

DECOR
Technique : SCULPTURE
Representation : PILASTRE, ORDRE COMPOSITE, MEDAILLON, GUIRLANDE, GODRON, ACANTHE, MARGUERITE, COLONNE, FRONTON, PALMETTE, ORNEMENT VEGETAL
SUJET : COLONNE, FRONTON, SUPPORT : ELEVATION OUEST, SUJET : PILASTRES CANNELES A CHAPITEAUX COMPOSITES, SUPPORT : GRAND SALON OVALE, SUJET : MEDAILLON AVEC PROFIL DE FEMME ENCADRE DE GUIRLANDES DE FLEURS, GODRON, SUPPORT : IMPOSTE DES PORTES DU GRAND SALON, SUJET : FEUILLE D'ACANTHE, EN MODILLON SEPAREES PAR DES MARGUERITES, SUPPORT : CORNICHE DU GRAND SALON, SUJET : PALMETTE ENCADREE DE FEUILLAGES, SUPPORT : LAMBRIS DE SALON

COMMENTAIRE DESCRIPTIF : LOGIS A PLAN EN L, CORPS PRINCIPAL ENDUIT A DEUX ETAGES CARRES TOIT A LONGS PANS TERMINES PAR UNE CROUPE RONDE AU SUD, NOUE AU NORD, ESCALIER TOURNANT A RETOURS AVEC JOUR, CORPS EN RETOUR ENDUIT A DEUX ETAGES CARRES, TOIT A LONGS PANS, CROUPE RONDE A L'OUEST, NOUE A L'EST, MAISON DE GARDIEN ENDUIT, UN ETAGE CARRE, TOIT A LONGS PANS, CROUPE, ECURIES ENDUITES, COMBLE A SURCROIT, TOIT A LONGS PANS, CROUPE, CHENIL, PIGEONNIER EN MOELLON ET BRIQUE, TOIT A LONGS PANS,

DOCUMENTATION

Archives

- A.D. Morbihan. Série E. Seigneuries. E. 2673. Inventaire des aveux et minus rendus... pour la seigneurie de Largouet... pour la paroisse de Saint-Avé.

Bibliographie

- LAIGUE, R. de, *La noblesse bretonne...*, p. 687.

Annexe

- Liste des possesseurs de la seigneurie. D'après GALLES, Louis, *Dictionnaire...*,

TABLE DES ILLUSTRATIONS

Pl.	I	Plan de situation. Extrait cadastral 1985, section AR, échelle 1/2000e.	
Doc.	1	Extrait cadastral 1811, section E2	91 56 01220 X 91 56 01221 XA*
Doc.	2	Extrait cadastral 1844, section D2, photocopie	91 56 01199 XA *
Doc.	3	Carte postale ancienne, coll. H. Laurent, Port-Louis (Doc. A.D. Morbihan).	88 56 01147 X
Doc.	4	Carte postale ancienne, coll. L.L. (Doc. A.D. Morbihan).	88 56 01146 X 91 56 01166 X **
Fig.	1	Vue de situation prise de l'ouest	88 56 01311 X 88 56 01314 **
Fig.	2	Élévation ouest	88 56 01310 X
Fig.	3	Élévation ouest, partie centrale	88 56 01309 X
Fig.	4	Vue sud-ouest	88 56 01305 X
Fig.	5	Élévation sud	88 56 01307 X
Fig.	6	Élévation est	88 56 01303 X
Fig.	7	Élévation nord	88 56 01300 X
Fig.	8	Grand salon sud, vue sud	88 56 01315 X
Fig.	9	Grand salon sud, lambris, porte	88 56 01318 X
Fig.	9bis	Grand salon sud, lambris, porte	88 56 01320 X **
Fig.	10	Grand salon sud, lambris et fenêtre	88 56 01316 X
Fig.	10bis	Grand salon sud, lambris et fenêtre	88 56 01317 X **
Fig.	10ter	Grand salon sud, lambris	88 56 01319 X **

TABLE DES ILLUSTRATIONS (suite)

Fig.	11	Salon central, vue générale	88 56 01188 X
Fig.	11bis	Salon central, vue générale	88 56 01322 X **
Fig.	11ter	Salon central, vue générale	88 56 01321 X **
Fig.	12	Salon central, détail lambris	88 56 01323 X
Fig.	12bis	Salon central, détail lambris	88 56 01324 X **
Fig.	13	Escalier, vue générale	88 56 01189 X
Fig.	13bis	Escalier, vue générale	88 56 01190 X **
Fig.	14	Écuries, vue générale sud-ouest	88 56 01312 X
Fig.	15	Écuries, élévation sud, partie centrale	88 56 01313 X
Fig.	16	Puits	88 56 01308 X
Fig.	17	Jardin, bassin, escalier, vue vers le nord	88 56 01306 X
Fig.	18	Jardin, bassin, escalier, vue vers le sud	88 56 01304 X
Fig.	19	Chenil, colombier	88 56 01302 X
Fig.	19bis	Chenil, colombier	88 56 01301 X **

* Clichés couleur disponibles à la photothèque de l'Inventaire.
** Tirages non microfichés.

ANNEXE

Liste des possesseurs de la seigneurie

Beauregard autrefois Kepirtruiry ou Porhpirhuy.

- 1479 + Jean Sommier.

- 1598 - Philippe de Montigny + Françoise de Francheville.
1606, 1615, 1621
/ père de

- 1622-1659 - René de Montigny + Perrine de Gouvello é en 1676
père de /

- 1660-1692 é François Gabriel de Montigny + Françoise Renée de Quélen Vve en 1693
/ père de 1685 : Aveu à Largoet.

- 1735-1757 - Yves Joseph de Montigny + Anne Marie Jeanne de Langle
Renée Françoise du Dresnay.

- 1786-1788 - René Joseph Le Prestre.

(d'après GALLES, *Dictionnaire des terres nobles...,).*

56 SAINT-AVÉ, Beauregard
CHATEAU, dit manoir de Kerspihuiry, puis château de Beauregard

---

Pl. I Plan de situation. Extrait cadastral 1985, section AR, échelle 1/2000e.

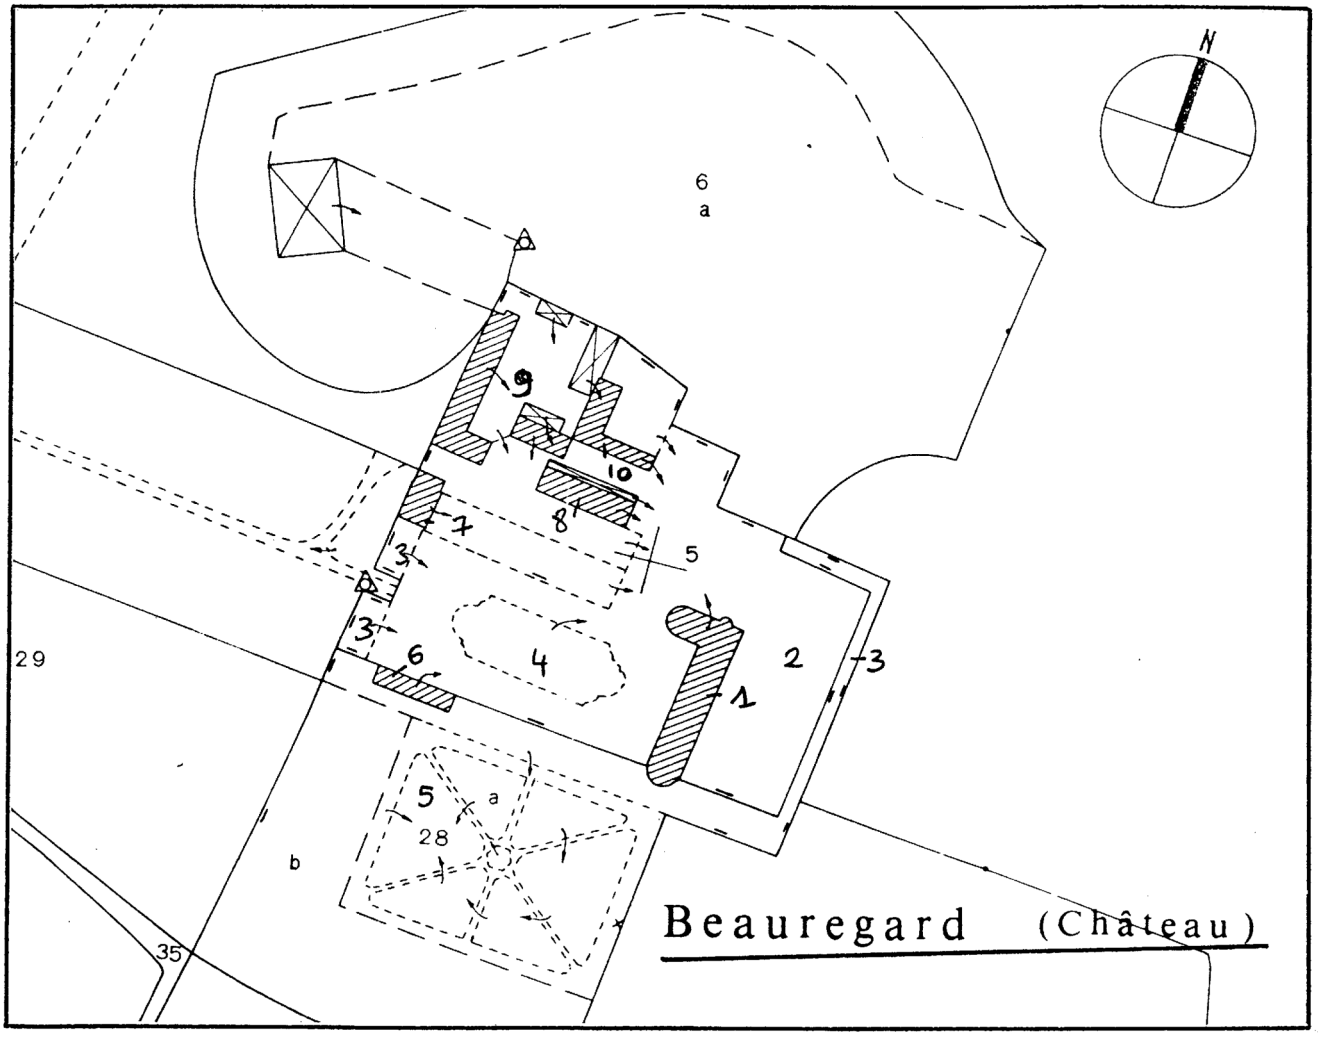

Légendes

1 - Logis
2 - Terrasse
3 - Fossés
4 - Cour
5 - Jardin en contrebas
6 - Serre
7 - Pavillon de garde
8 - Ecuries
9 - Ferme
10 - Poulailler. Colombier.
Chenil.

56 **SAINT AVE** **Beauregard**

CHATEAU

Doc.1 Extrait cadastral 1811, section E2

Cl.Inv.Artur/Lambart

91 56 01220 X

91 56 01221 XA

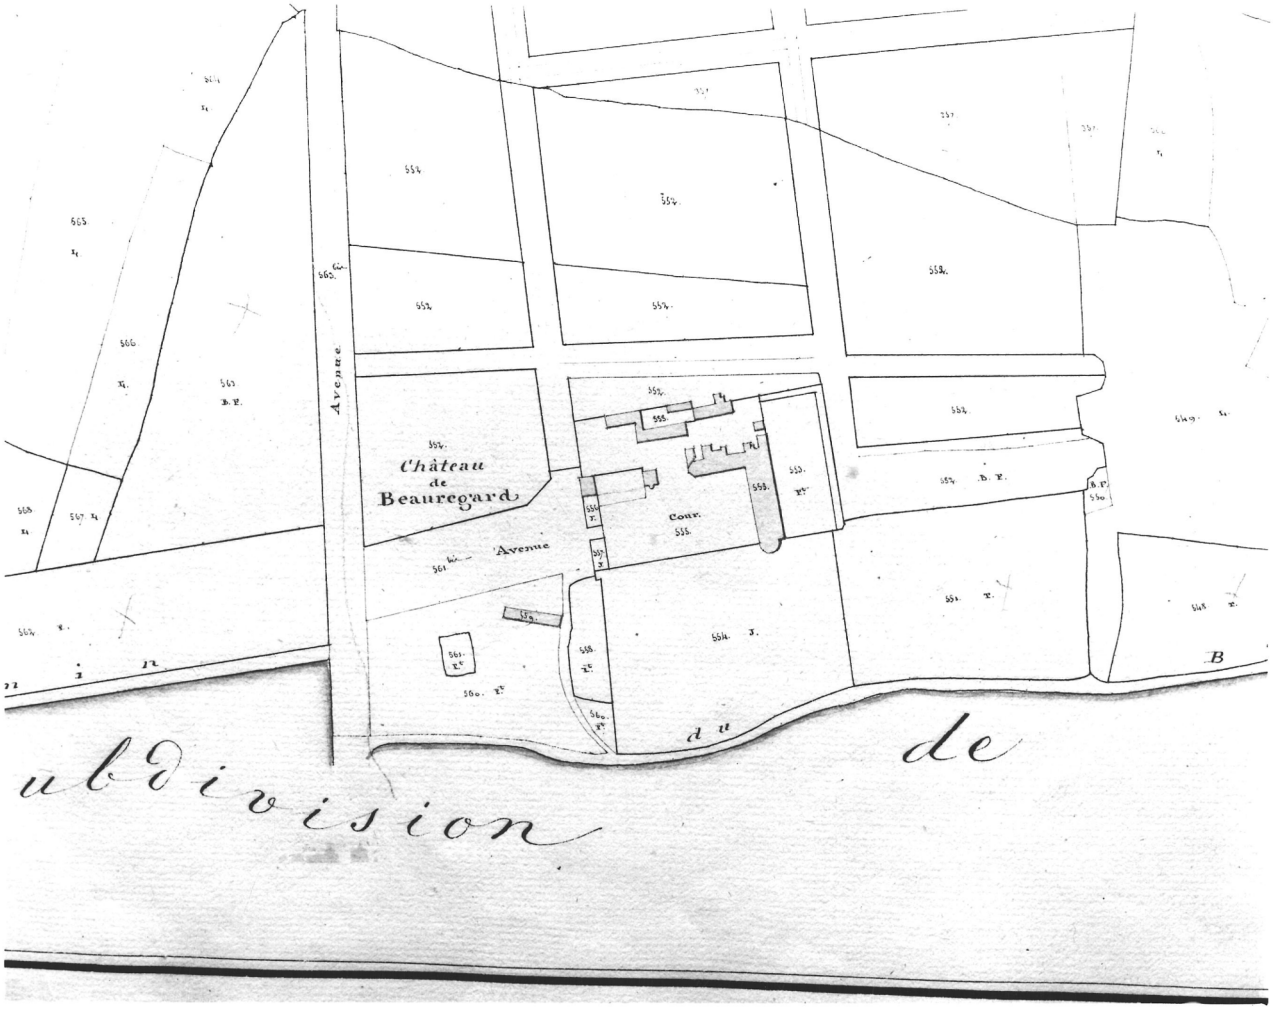

56 SAINT-AVE, Beauregard
CHATEAU, dit manoir de Kerspihuiry, puis château de Beauregard

---

Doc. 2. Extrait cadastral 1844, section D2 (photocopie du cliché 91 56 01199 XA*).

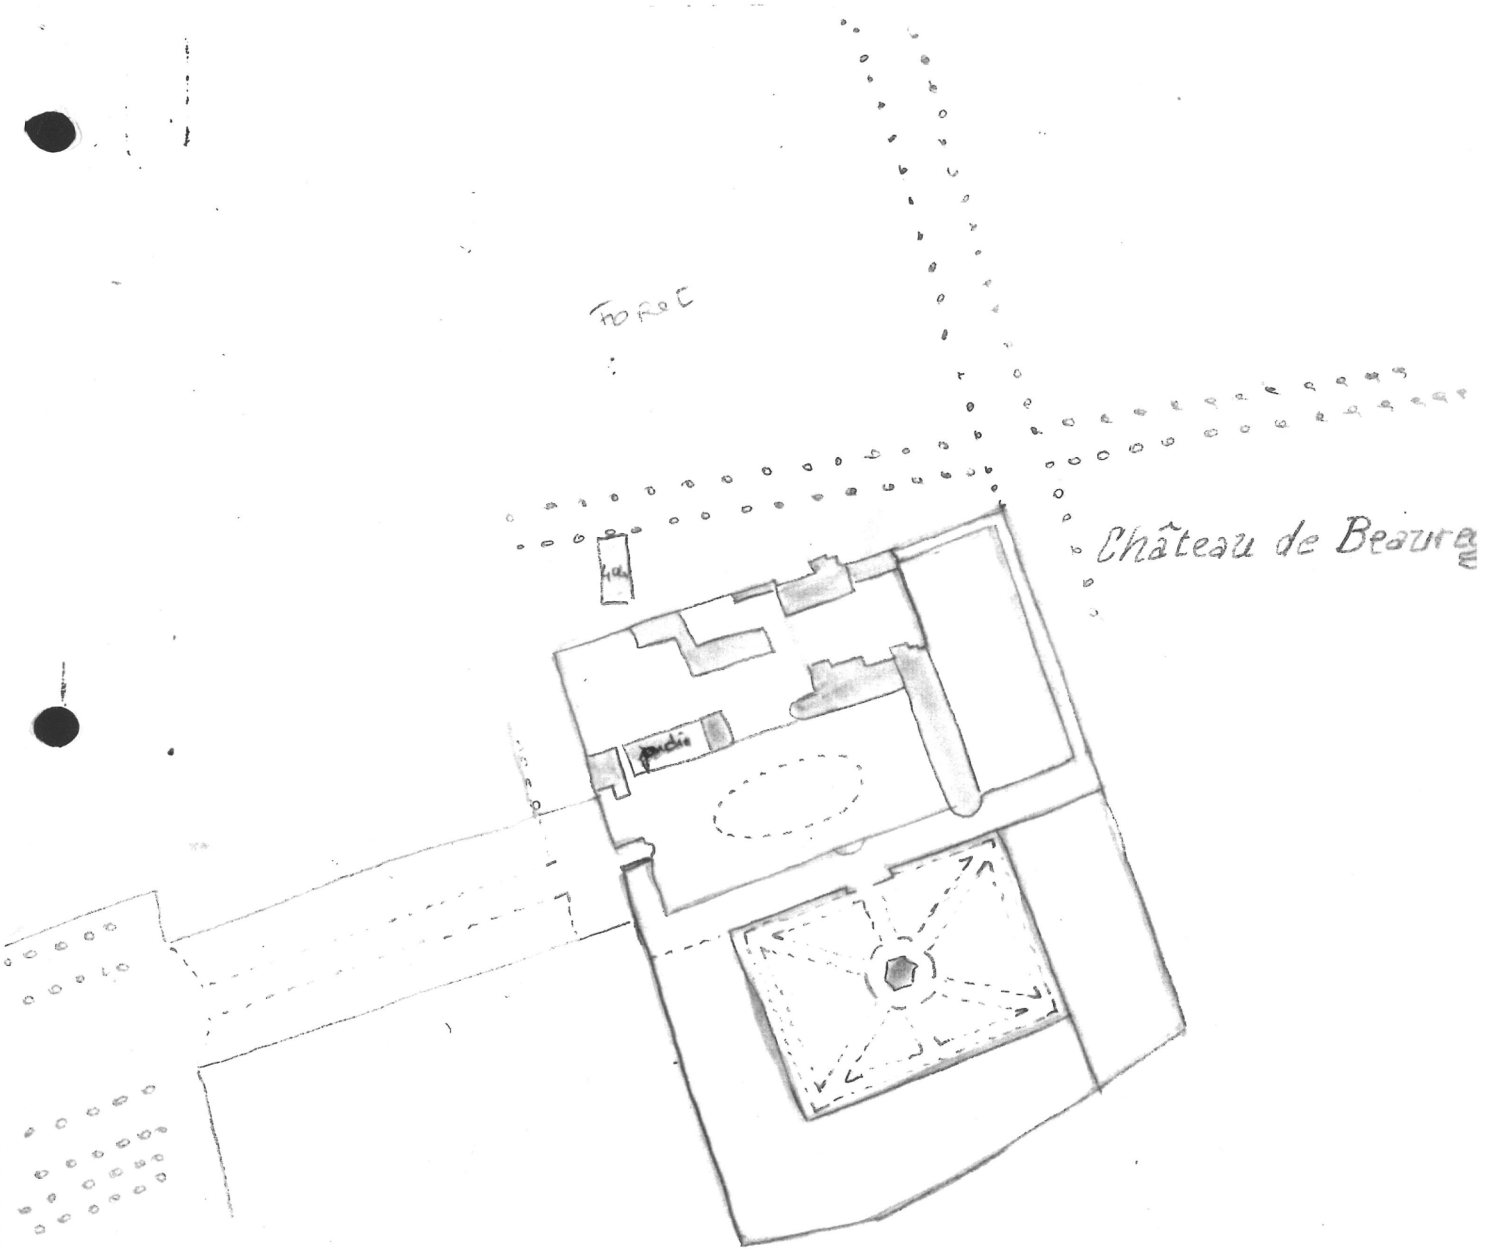

— limite forêt
— bati, murs, terrasses

56 - SAINT-AVE
Cadastre 184? - Feuille :

Doc.3 Carte postale ancienne, coll. H. Laurent, Port-Louis (Doc. A.D. Morbihan)

Cl.Inv.Artur/Lambart
88 56 01147 X

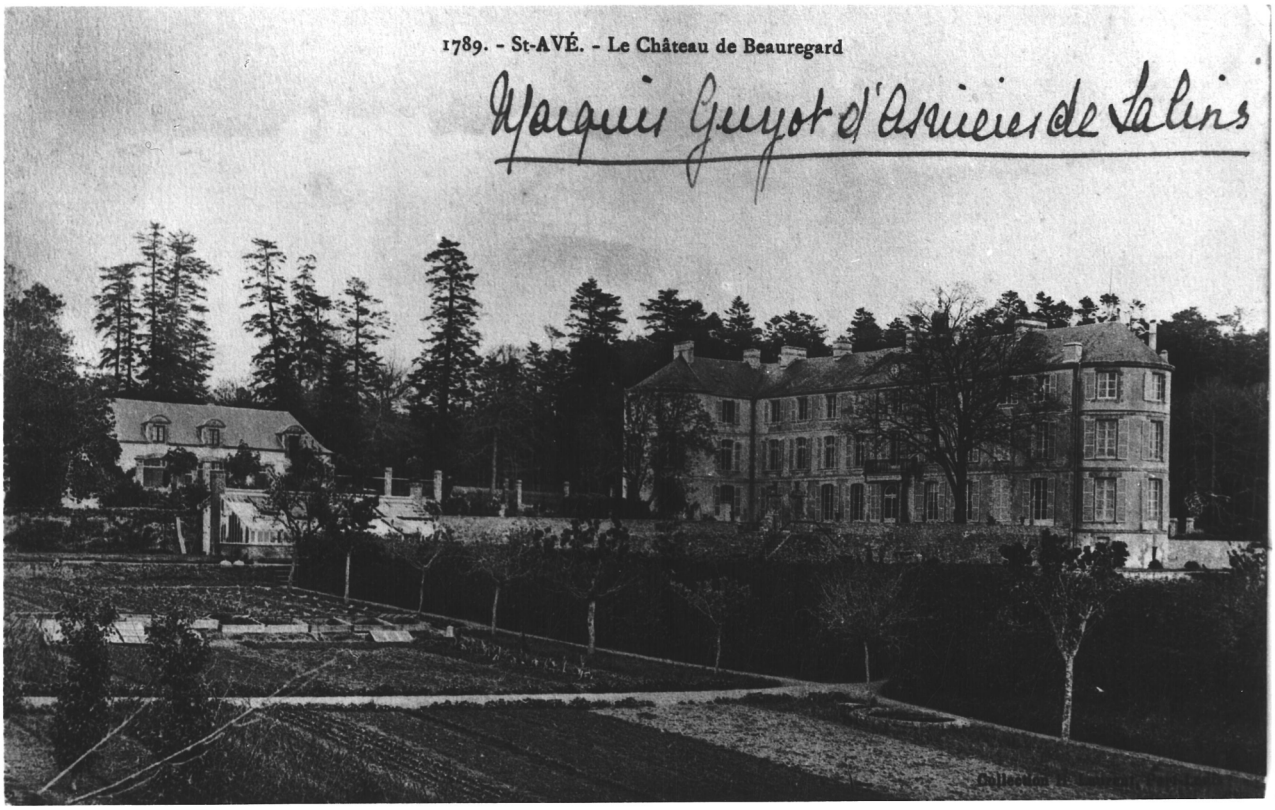

56/ **SAINT AVE** **Beauregard**

CHATEAU

Doc.4 Carte postale ancienne, coll. L.L. (Doc. A.D. Morbihan) **Cl.Inv.Artur/Lambart**

88 56 01146 X

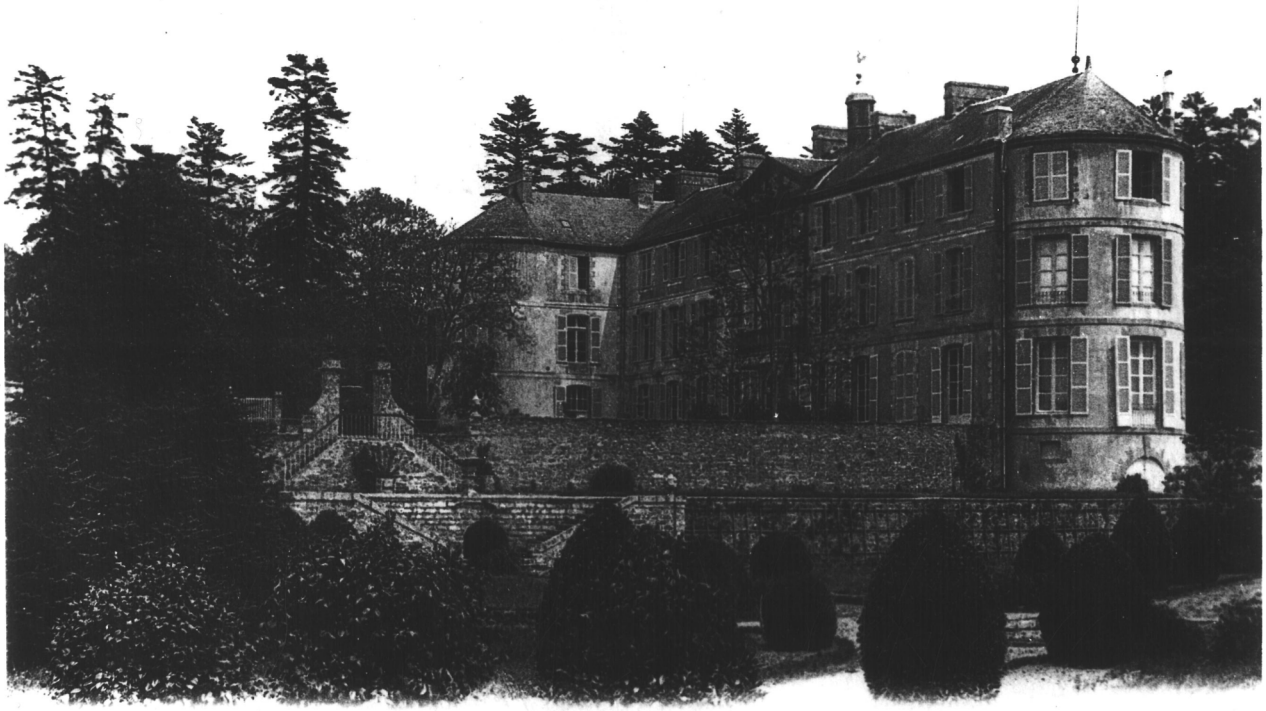

6 SAINT-AVÉ. — Château de Beauregard. — LL

56 SAINT AVE
CHATEAU

Beauregard

Doc.4b Carte postale ancienne, coll. L.L. (Doc. A.D. Morbihan)

Cl.Inv.Artur/Lambart
91 56 01166 X

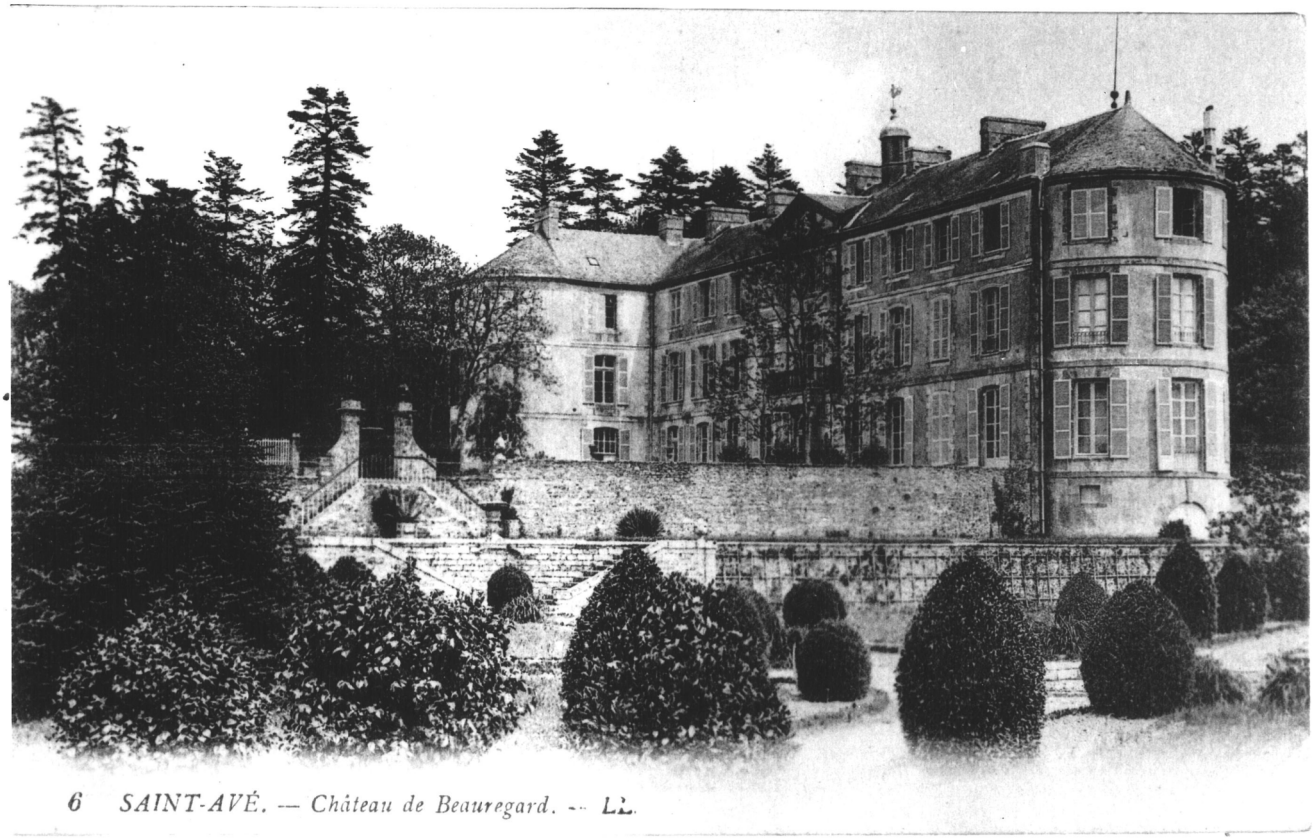

6 SAINT-AVÉ. — Château de Beauregard. — LL.

56 **SAINT AVE** **Beauregard**

CHATEAU

Fig.1 Vue de situation prise de l'ouest **Cl.Inv.Artur/Lambart**

88 56 01311 X

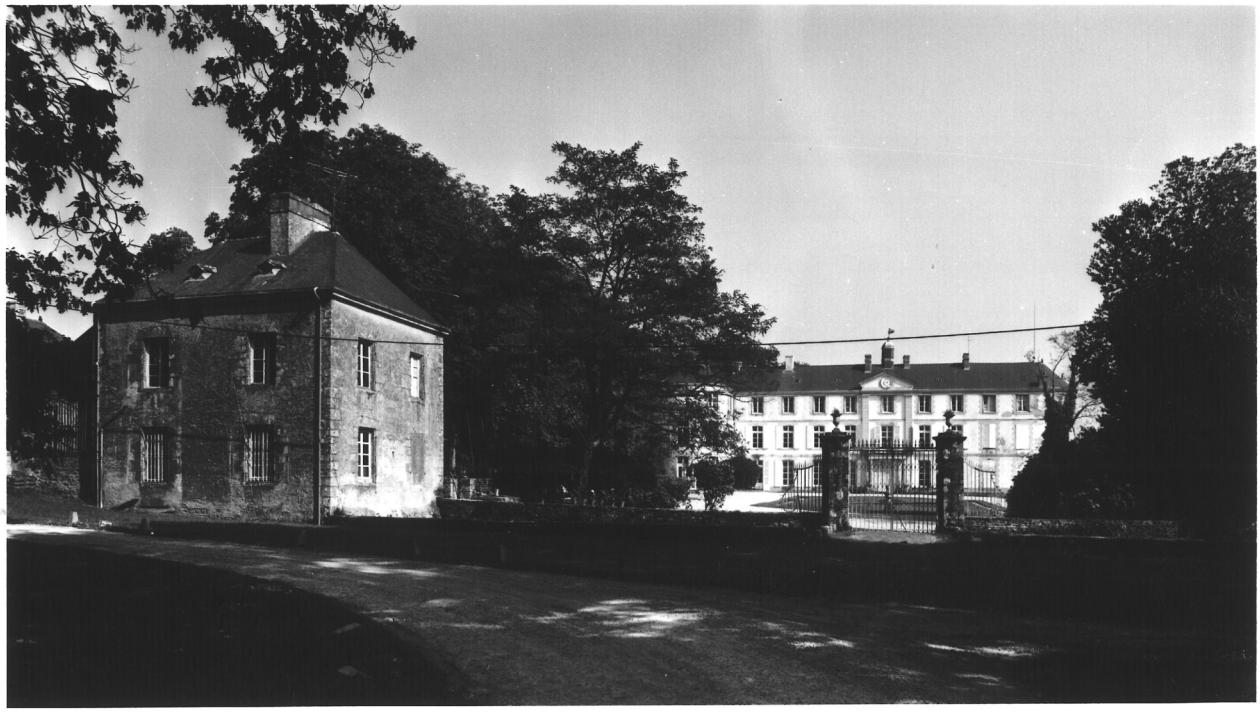

Fig.1b Vue de situation prise de l'ouest

Cl.Inv.Artur/Lambart
88 56 01314 X

Fig.2 Elévation ouest

Cl.Inv.Artur/Lambart
88 56 01310 X

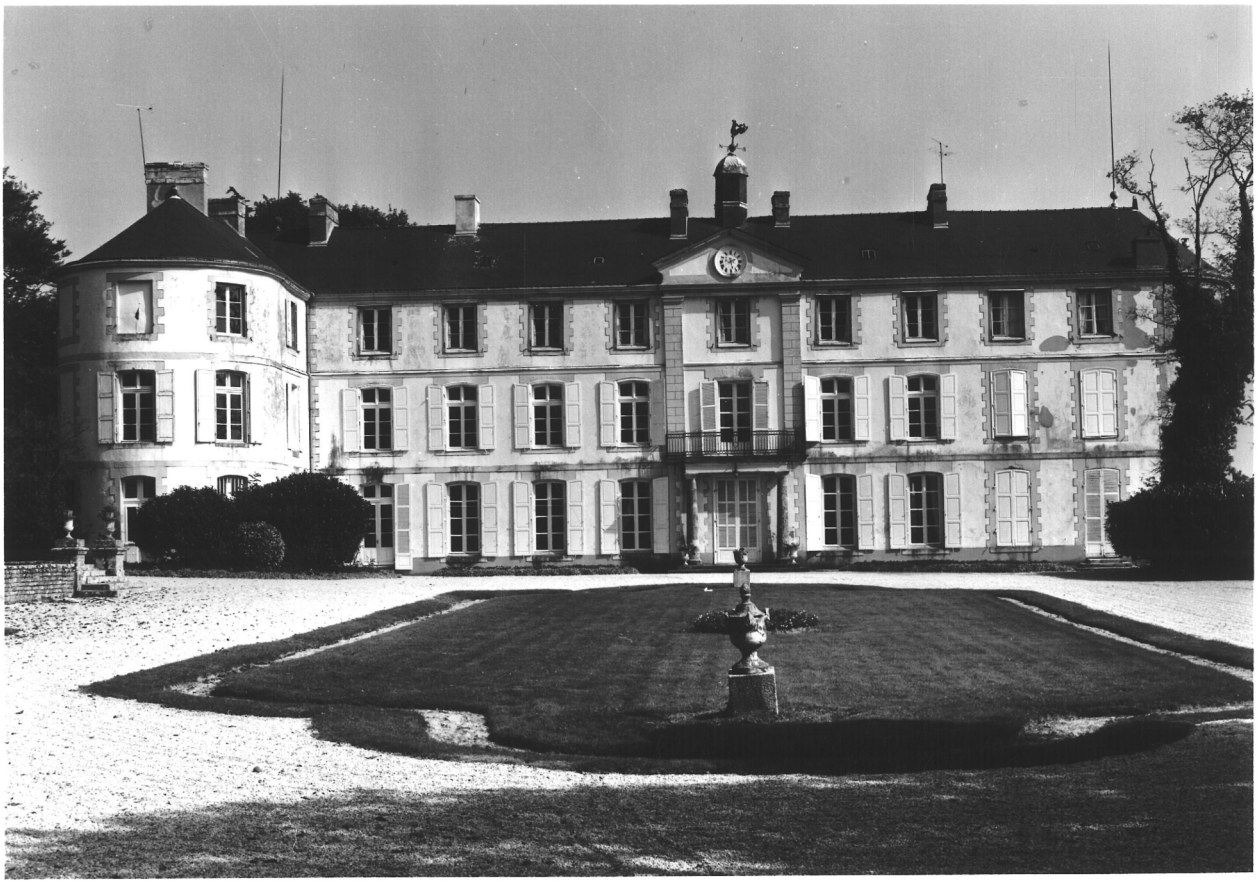

Fig.3 Elévation ouest, partie centrale

Cl.Inv.Artur/Lambart
88 56 01309 X

Fig.4 Vue sud ouest

Cl.Inv.Artur/Lambart
88 56 01305 X

Fig.5 Elévation sud

Cl.Inv.Artur/Lambart
88 56 01307 X

56 SAINT AVE

CHATEAU

Beauregard

Fig.6 Elévation est

Cl.Inv.Artur/Lambart

88 56 01303 X

56 SAINT AVE
CHATEAU

Beauregard

Fig.7 Elévation nord

Cl.Inv.Artur/Lambart
88 56 01300 X

Fig.8 Grand salon sud, vue sud Cl.Inv.Artur/Lambart
88 56 01315 X

Fig.9 Grand salon sud, lambris, porte

Cl.Inv.Artur/Lambart
88 56 01318 X

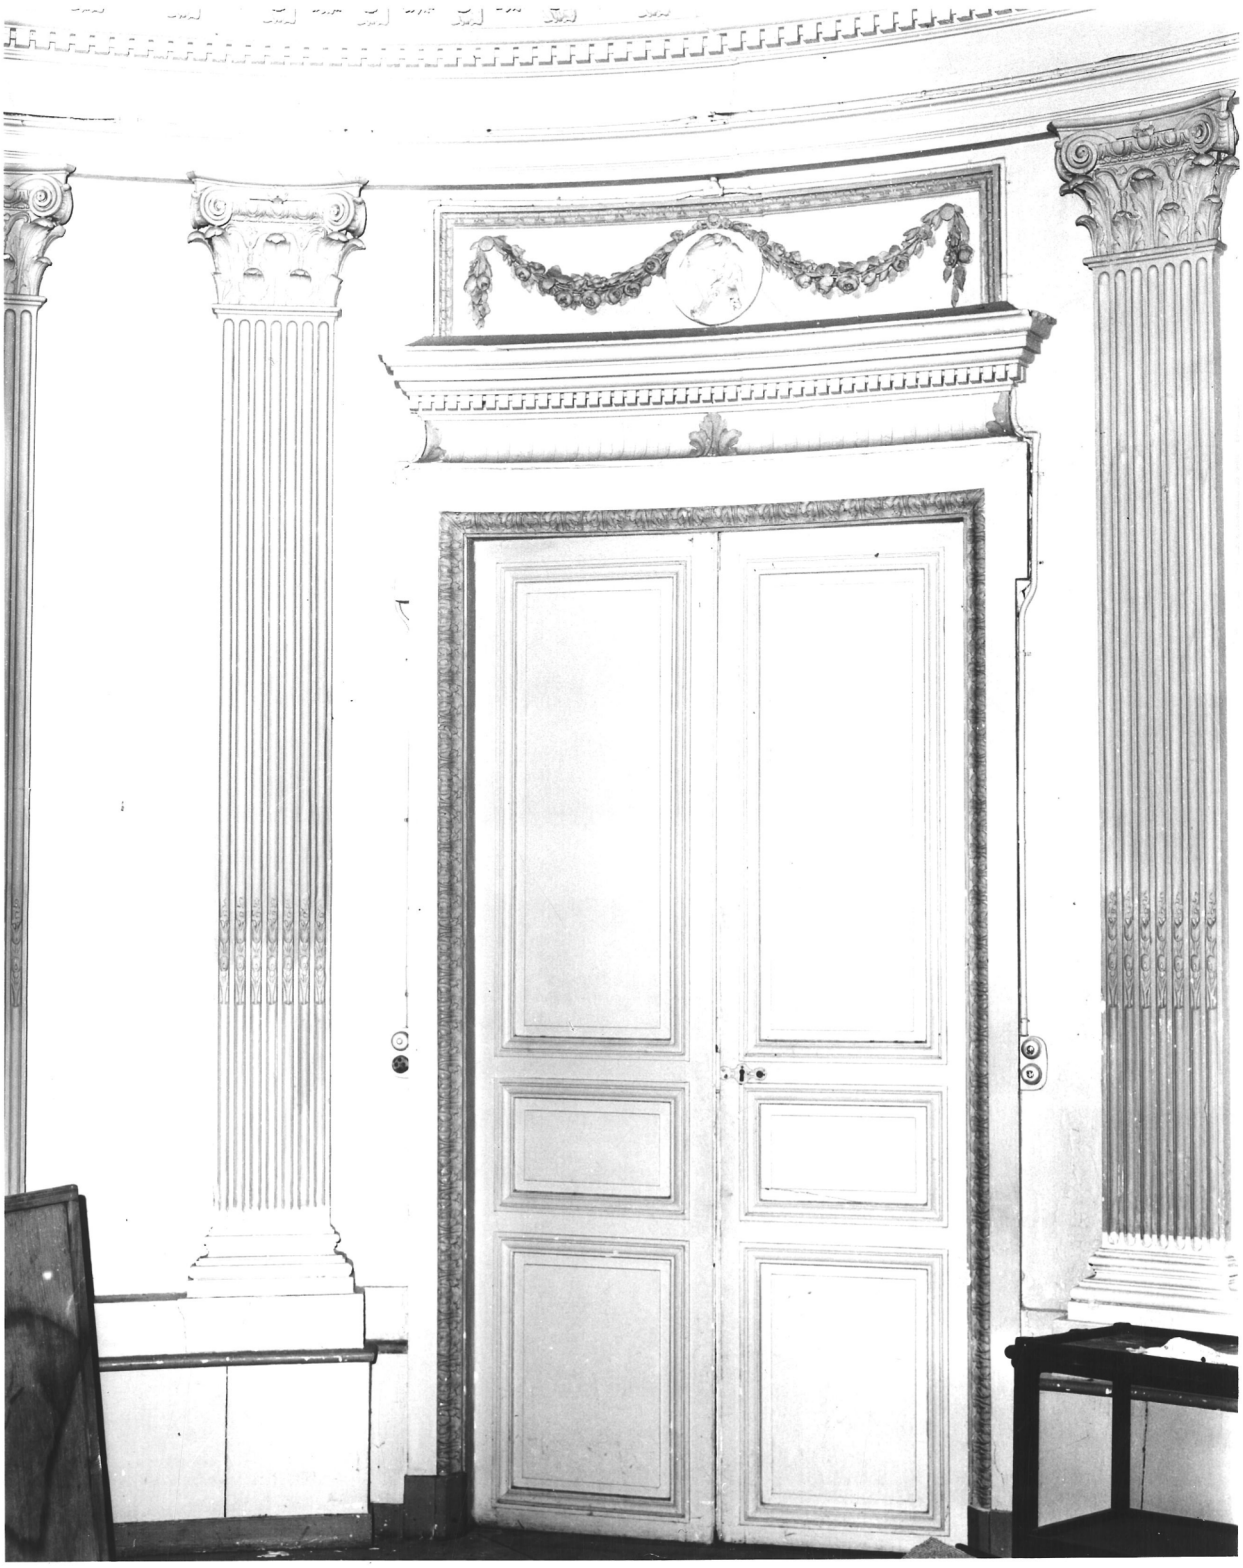

Fig.9b Grand salon sud, lambris porte

Cl.Inv.Artur/Lambart
88 56 01320 X

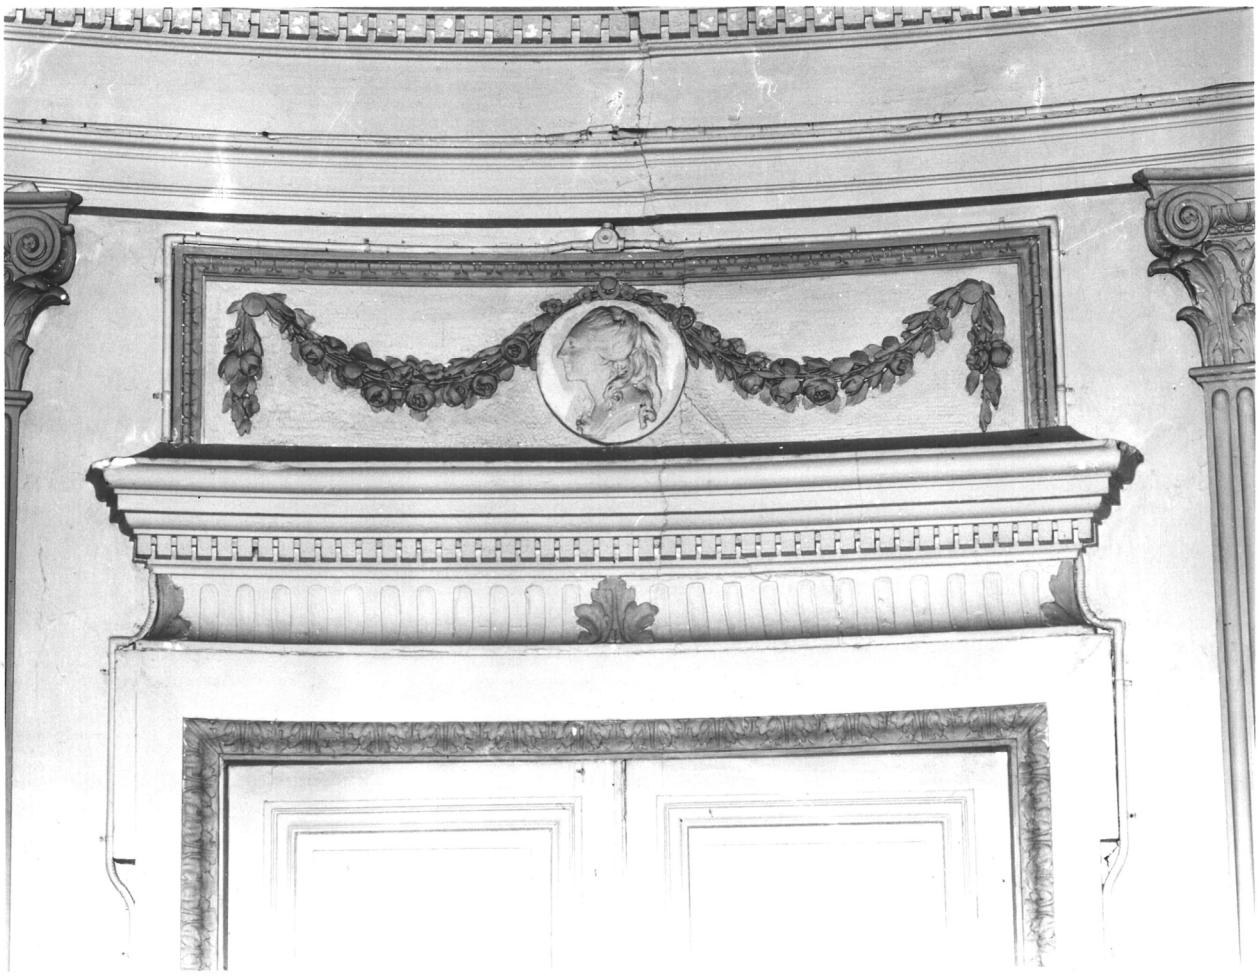

Fig.10 Grand salon sud, lambris et fenêtre

Cl.Inv.Artur/Lambart
88 56 01316 X

Fig. Grand salon sud, lambris et fenêtre Cl.Inv.Artur/Lambart
88 56 01317 X

Fig.10t Grand salon sud, lambris

Cl.Inv.Artur/Lambart
88 56 01319 X

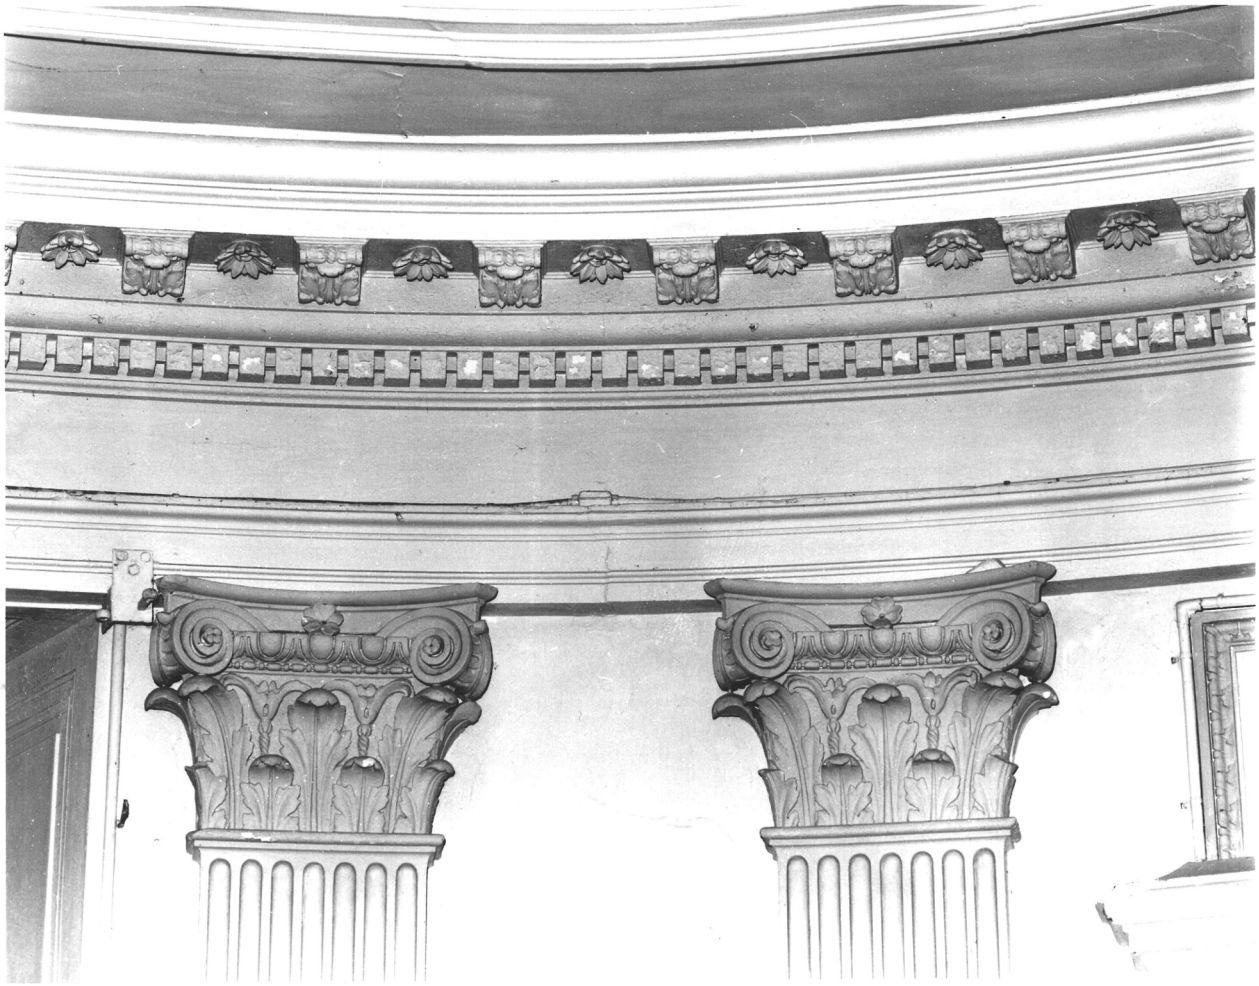

Fig.11 Salon central, vue générale

Cl.Inv.Artur/Lambart
88 56 01188 X

Fig. Salon central, vue générale

Cl.Inv.Artur/Lambart
88 56 01322 X

Fig.11t Salon central, vue générale

Cl.Inv.Artur/Lambart
88 56 01321 X

Fig.12 Salon central, détail lambris

Cl.Inv.Artur/Lambart
88 56 01323 X

Fig. Salon central, détail lambris

Cl.Inv.Artur/Lambart
88 56 01324 X

Fig.13 Escalier, vue générale

Cl.Inv.Artur/Lambart
88 56 01189 X

Fig. Escalier, vue générale

Cl.Inv.Artur/Lambart
88 56 01190 X

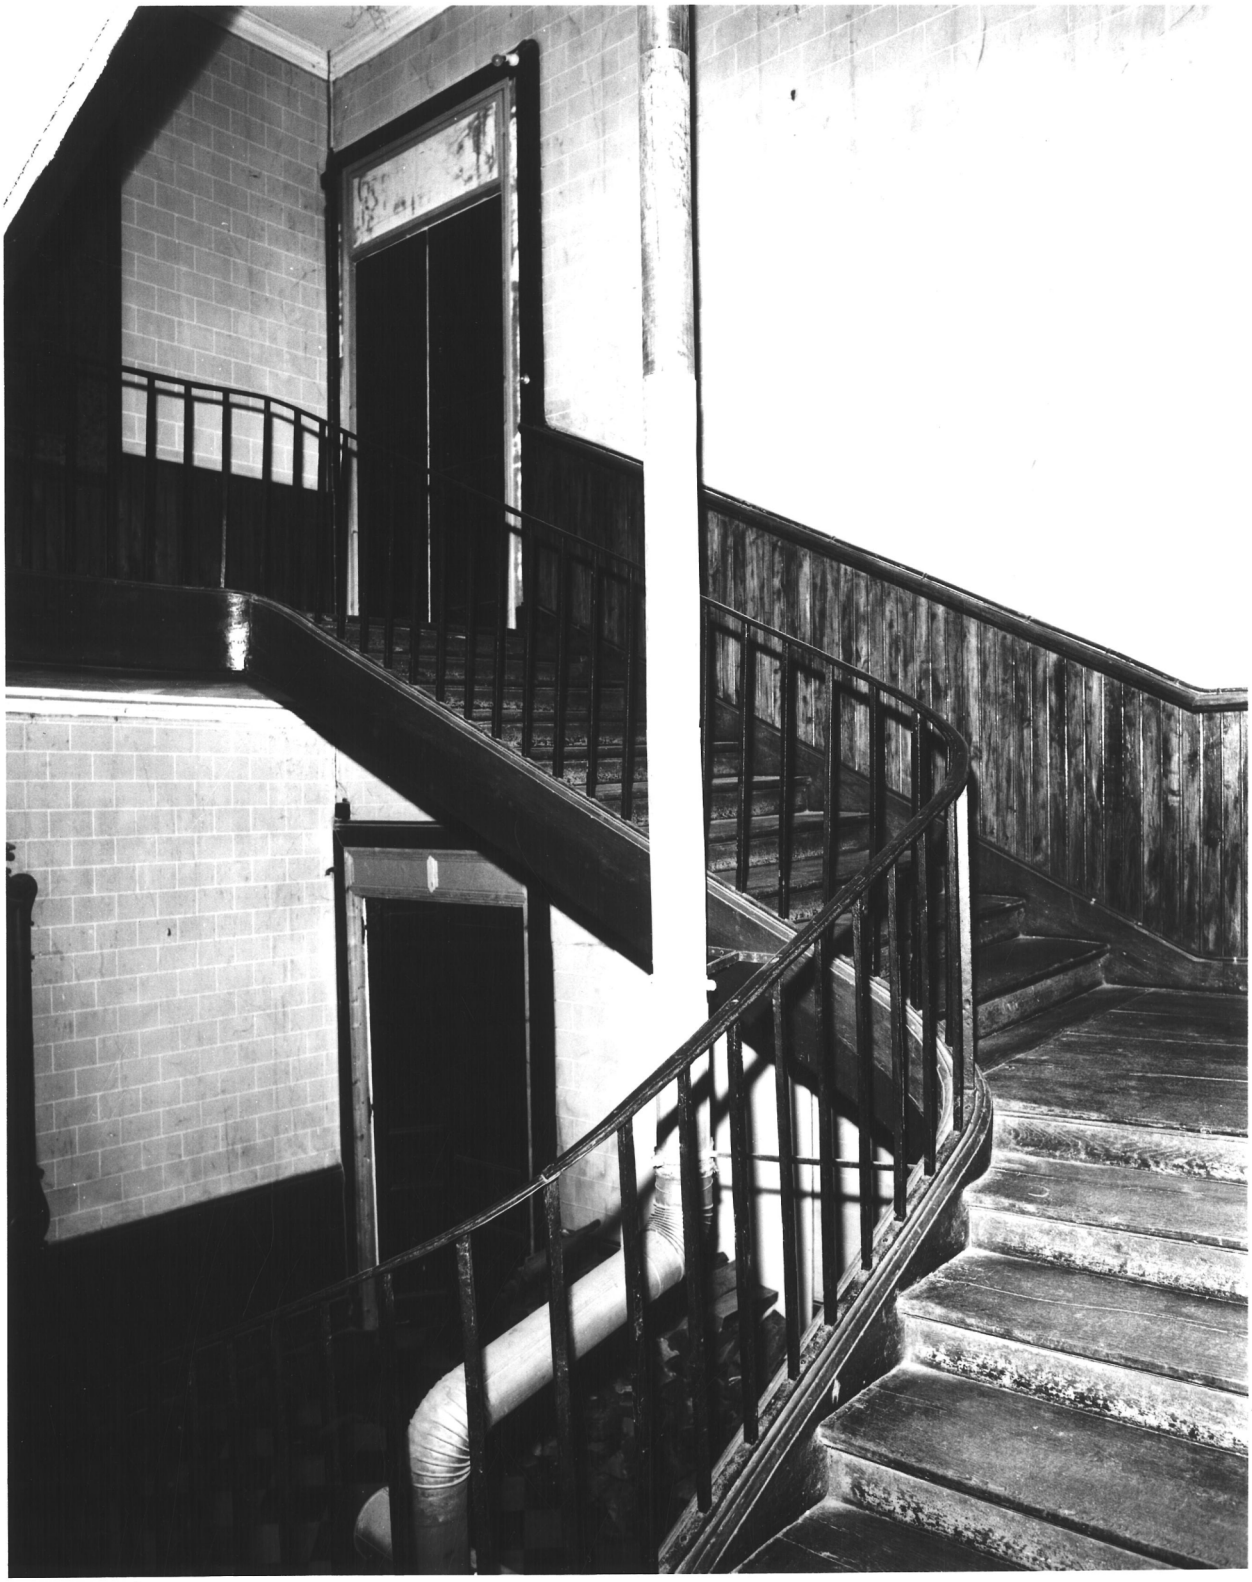

Fig.14 Ecuries, vue générale sud ouest

Cl.Inv.Artur/Lambart
88 56 01312 X

Fig.15 Ecuries, élévation sud, partie centrale

Cl.Inv.Artur/Lambart
88 56 01313 X

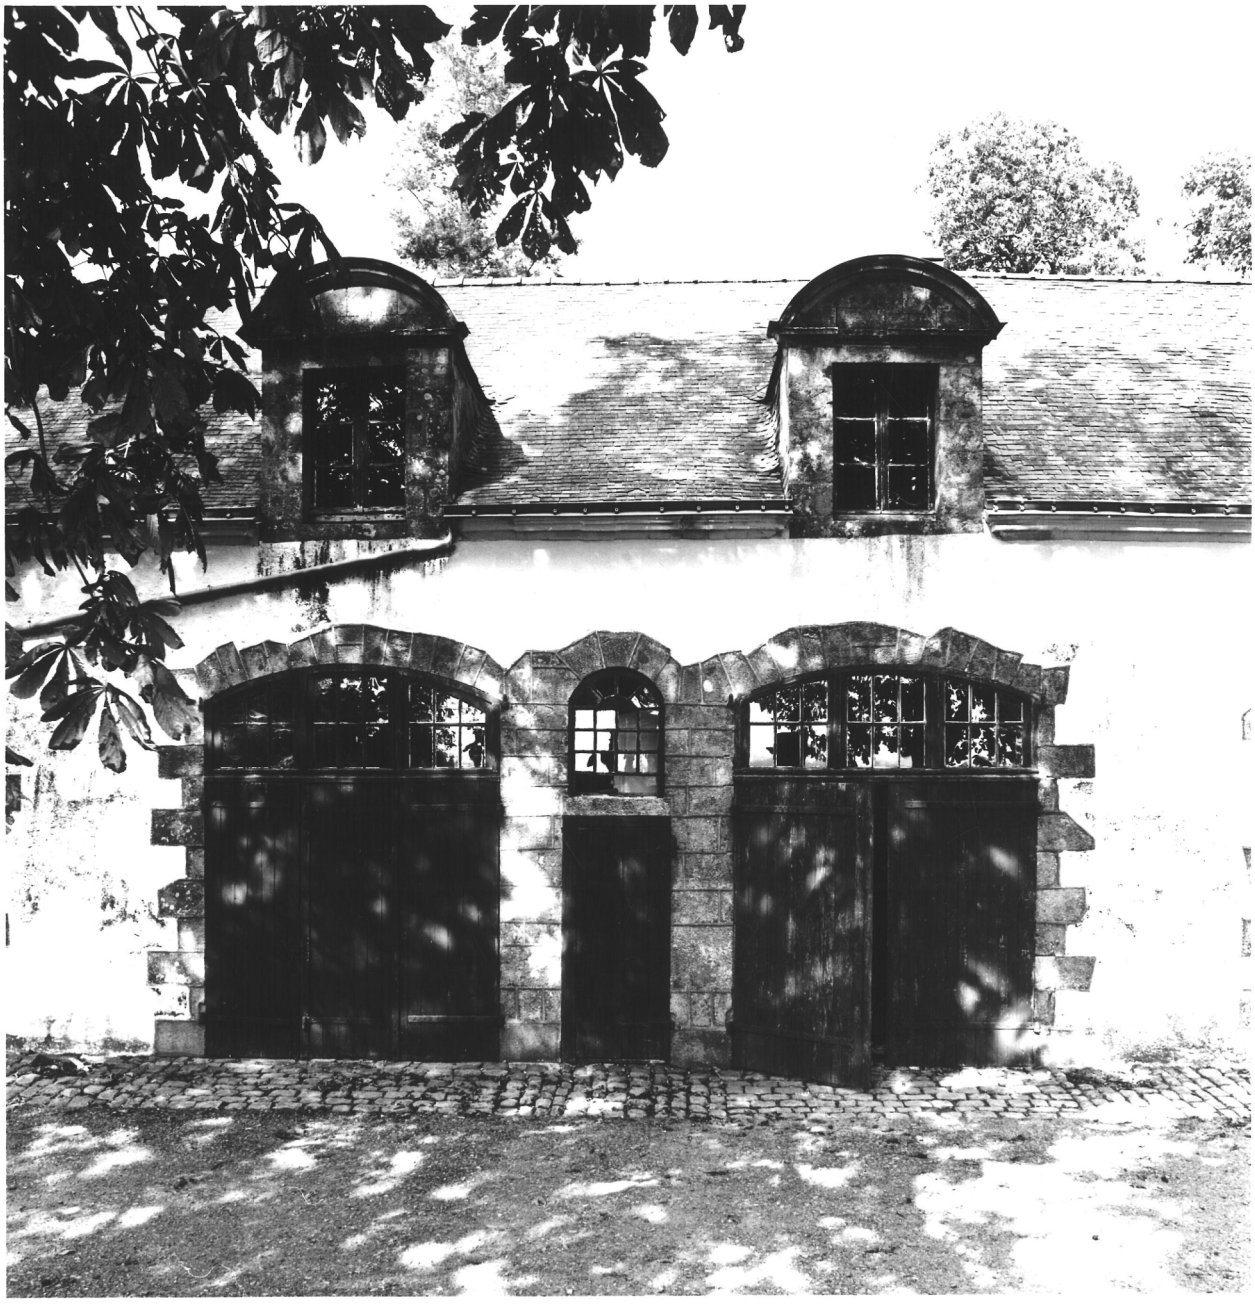

56 SAINT AVE
CHATEAU

Beauregard

Fig.16 Puits

Cl.Inv.Artur/Lambart
88 56 01308 X

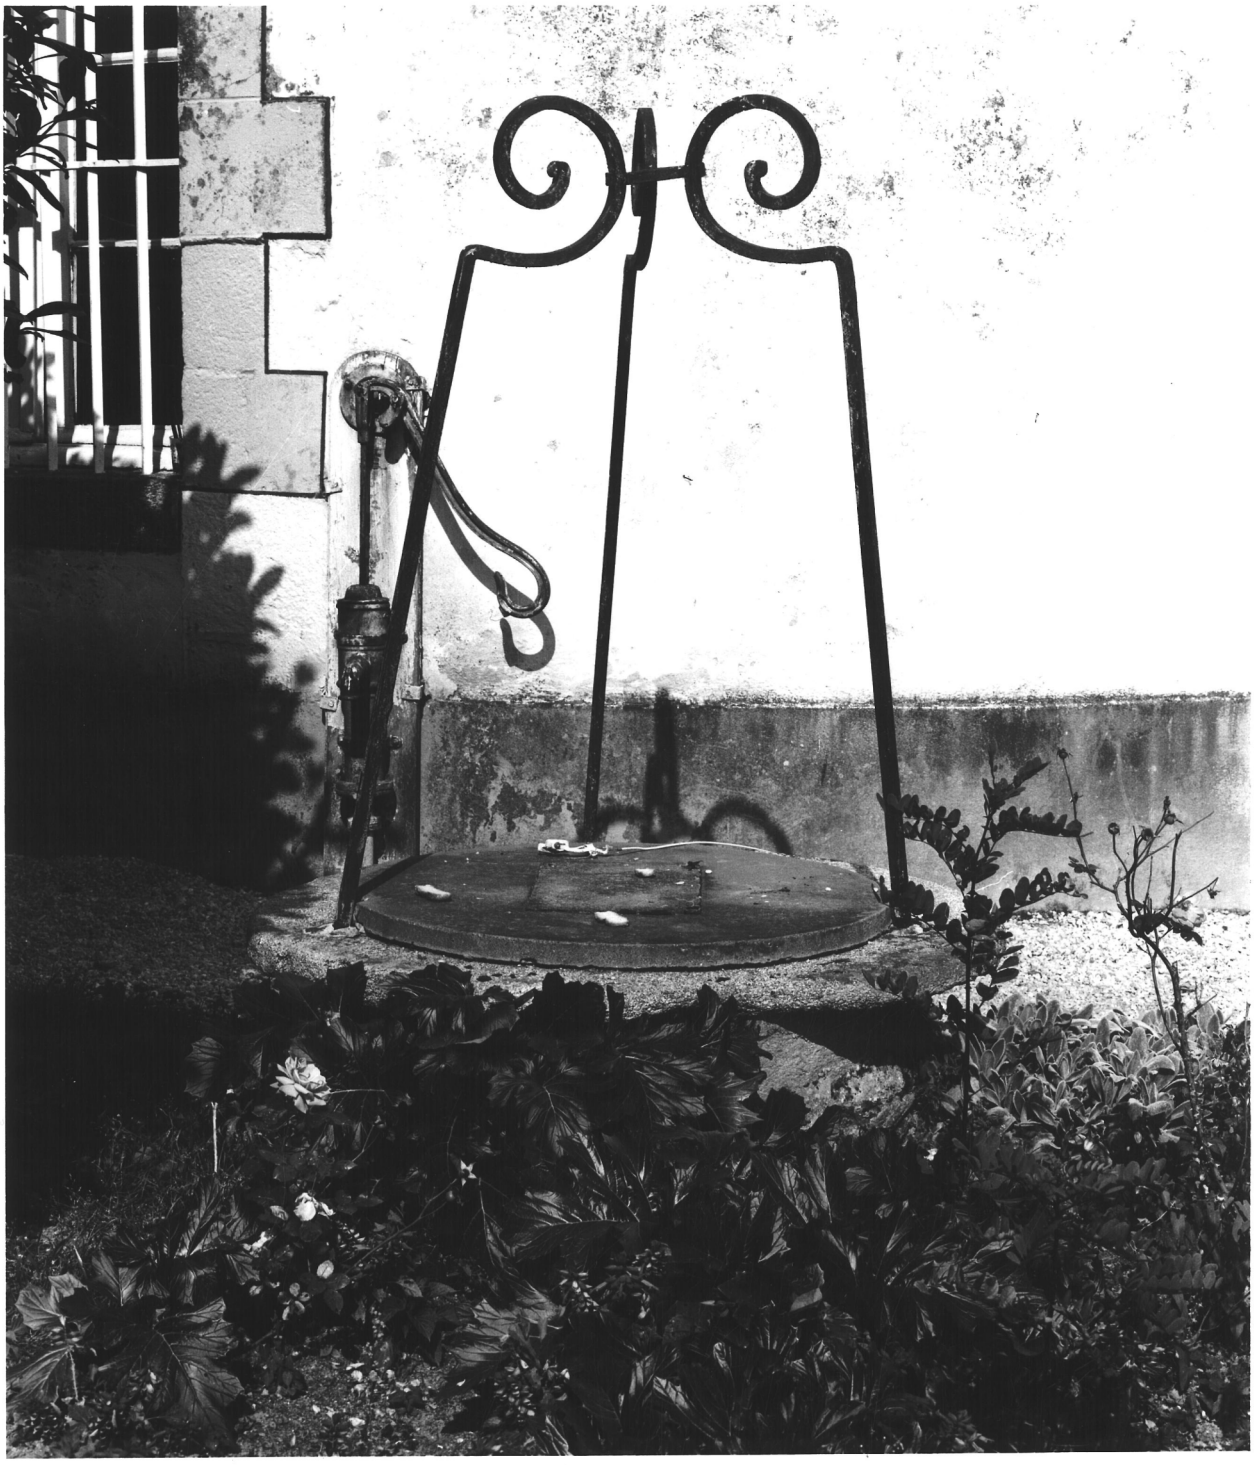

Fig.17 Jardin, bassin, escalier, vue vers le nord

Cl.Inv.Artur/Lambart
88 56 01306 X

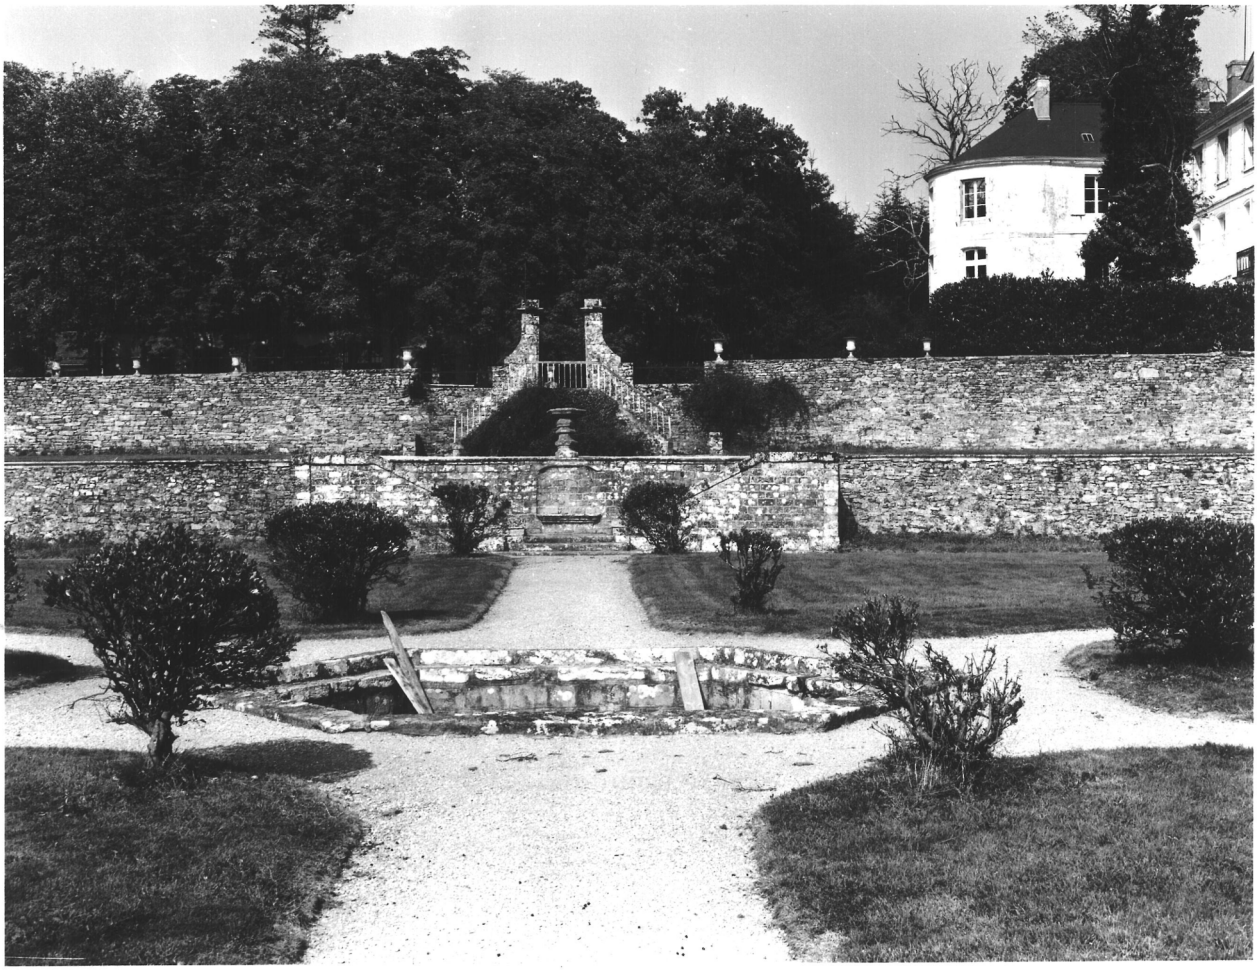

Fig.18 Jardin, bassin, escalier, vue vers le sud

Cl.Inv.Artur/Lambart
88 56 01304 X

Fig.19 Chenil, colombier

Cl.Inv.Artur/Lambart
88 56 01302 X

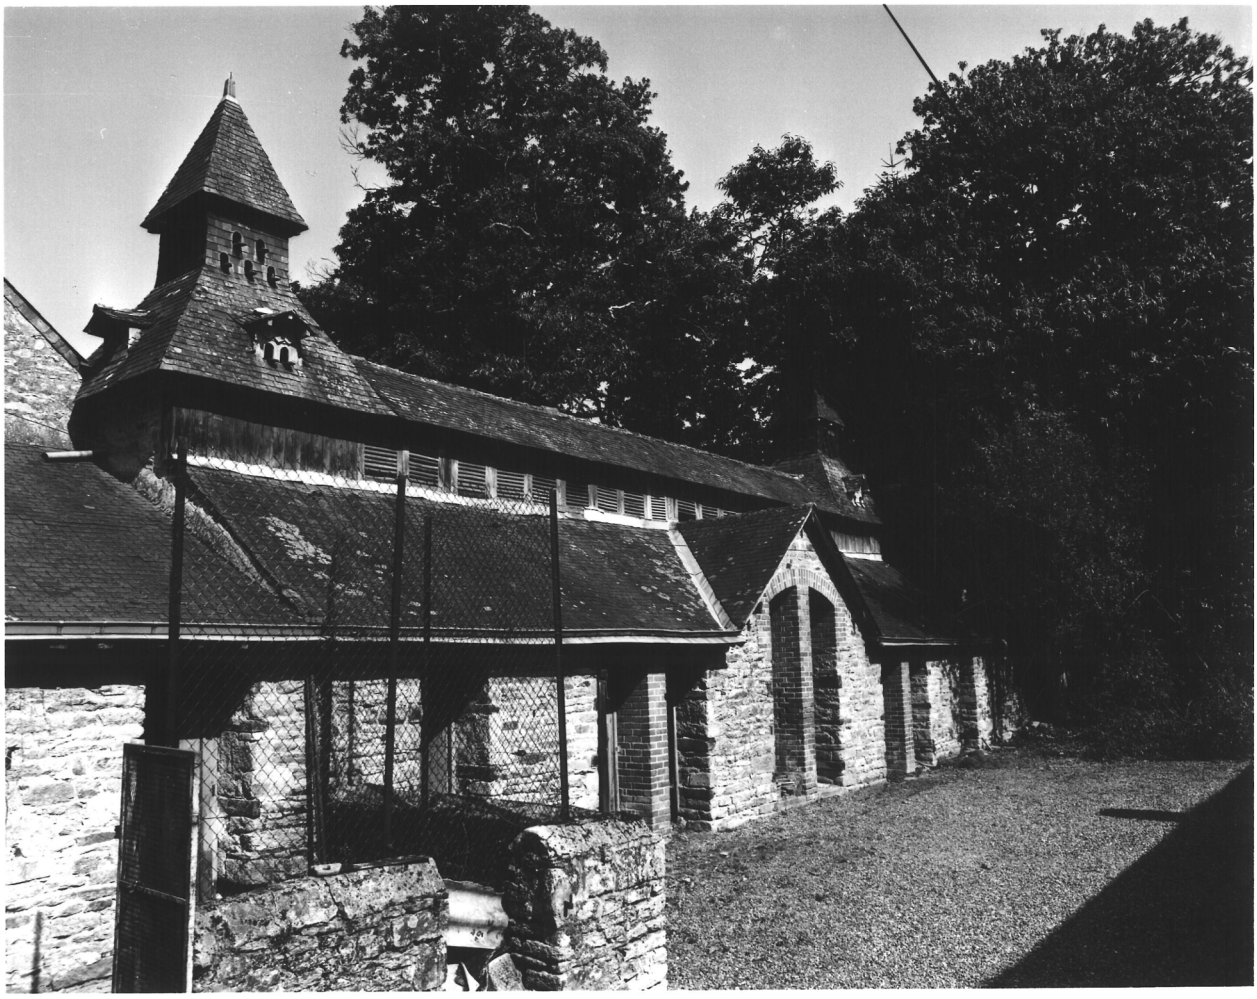

Fig.19b Chenil, colombier

Cl.Inv.Artur/Lambart
88 56 01301 X