

Département : 56
Aire d'étude : VANNES EST
Commune : SAINT AVE
Lieu-dit : COEDIGO MALENFANT
Dénomination : MANOIR

2456

Coordonnées : LAMBERTO X = 0217400 Y = 2310510

Cadastre : 1811 F 539, 1844 G 2 392, 1985 BI 17

PROPRIETE PRIVEE

Protection : INSCRIT M.H. EN 1990

Dossier d'INVENTAIRE TOPOGRAPHIQUE établi en 1988, 1991 par TOSKER CATHERINE

(C) INVENTAIRE GENERAL, 1988

HISTORIQUE

MANOIR NON ATTESTE DANS LES REFORMATIONS DU 15E SIECLE DATANT DE LA 1ERE MOITIE 16E SIECLE, CONSTRUIT POUR LA FAMILLE COLOMBEL MARCHANDS VANNETAIS ; REMANIEMENT EN 1588, DATE PORTEE SUR LES LUCARNES ET LES CHEMINEES, PEUT ETRE POUR YVES CILLART, EPOUX DE NICOLE COLOMBEL, DAME DU COEDIGO ; AGRANDISSEMENT VERS LE NORD AU 17E SIECLE ; LUCARNES SUPPRIMEES SUR L'ELEVATION POSTERIEURE ; APPARTINT AU DEBUT DU 18E SIECLE A L'ARCHITECTE OLIVIER DELOURME QUI NE SEMBLE PAS Y AVOIR FAIT DE TRAVAUX

DESCRIPTION

SITUATION : EN ECART

MATERIAUX

Gros oeuvre : GRANITE, PIERRE DE TAILLE, CALCAIRE

Couverture : ARDOISE

STRUCTURE

Vaisseaux et étages : 1 ETAGE CARRE

COUVERTURE : TOIT A LONGS PANS, PIGNON DECOUVERT

DISTRIBUTION : ESCALIER DEMI HORS OEUVRE, ESCALIER EN VIS SANS JOUR, EN CHARPENTE

DECOR

Technique : SCULPTURE

Représentation : PILASTRE, LOSANGE, ROSACE, VOLUTE, POT A FEU, CROISSANT DE LUNE, COQUILLE, FRONTON, COURONNE VEGETALE, ARMOIRIES, FLEUR, CUIR DECOUPE

SUJET : PILASTRE A CHAPITEAU, LOSANGE, FRONTON ORNEE D'UNE COQUILLE, ENCADRE DE POTS A FEU ET SURMONTE D'UN CROISSANT DE LUNE, SUPPORT : LUCARNES, SUJET : ARMOIRIES DANS UNE COURONNE VEGETALE ENCADREE DE PILASTRES CANNELES SEPARES PAR DES LOSANGES, ROSACES ET FLEUR, PATTES DE LION, SUPPORT : CHEMINEE ETAGE NORD, SUJET : ARMOIRIES SUR CUIRS, SUPPORT : CHEMINEE ETAGE PARTIE SUD

TYPOLOGIE : MANOIR, PLAN ALLONGE, TROIS PIECES PAR ETAGE, TOUR D'ESCALIER POSTERIEURE

DOCUMENTATION

Archives

- A.D. Morbihan. Série E. Seigneuries. E. 2673. Inventaire des aveux et minus rendus... pour la seigneurie de Largouet... pour la paroisse de Saint-Avé.
- DANIGO, Joseph, *Le manoir de Coédigo...*, Note dactylographiée, s.l.n.d., 7 p.
- DU HALGOUET, Hervé, *Notes archéologiques...*, t. II, p. 207.

Bibliographie


- VIAUD-GRANDMARAIS, André, **Trois manoirs à visiter**. *Bulletin de la Société Polymathique du Morbihan*, 1923, P. V., p. 55.

TABLE DES ILLUSTRATIONS

Pl.	I	Plan de situation. Extrait cadastral 1985, section BI, échelle 1/1000e.	
Doc.	1	Extrait cadastral 1811, section F1	91 56 01230 X
Doc.	2	Extrait cadastral 1844, section G2	91 56 01204 X
Fig.	1	Élévation est, lucarne	89 56 00954 X
Fig.	2	Élévation est, lucarne	89 56 00955 X
Fig.	3	Élévation est, porte	89 56 00959 X
Fig.	4	Escalier, vue du rez-de-chaussée	89 56 00960 X
Fig.	5	Escalier, vue du premier étage	89 56 00961 X
Fig.	5bis	Escalier, vue du premier étage	89 56 00962 X **
Fig.	6	Rez-de-chaussée, cheminée nord	89 56 00958 X
Fig.	7	Rez-de-chaussée, cheminée sud	89 56 00957 X
Fig.	7bis	Rez-de-chaussée, cheminée sud	89 56 00956 X **
Fig.	8	Étage, cheminée	89 56 00963 X
Fig.	9	Étage, cheminée, détail de la hotte	89 56 00965 X
Fig.	9bis	Étage, cheminée, détail de la hotte	89 56 00966 X **
Fig.	10	Étage, cheminée, détail du piédroit	89 56 00964 X


** Tirages non microfichés

Pl.I . Plan de situation. Extrait cadastral 1985, section BI, échelle 1/1000e.

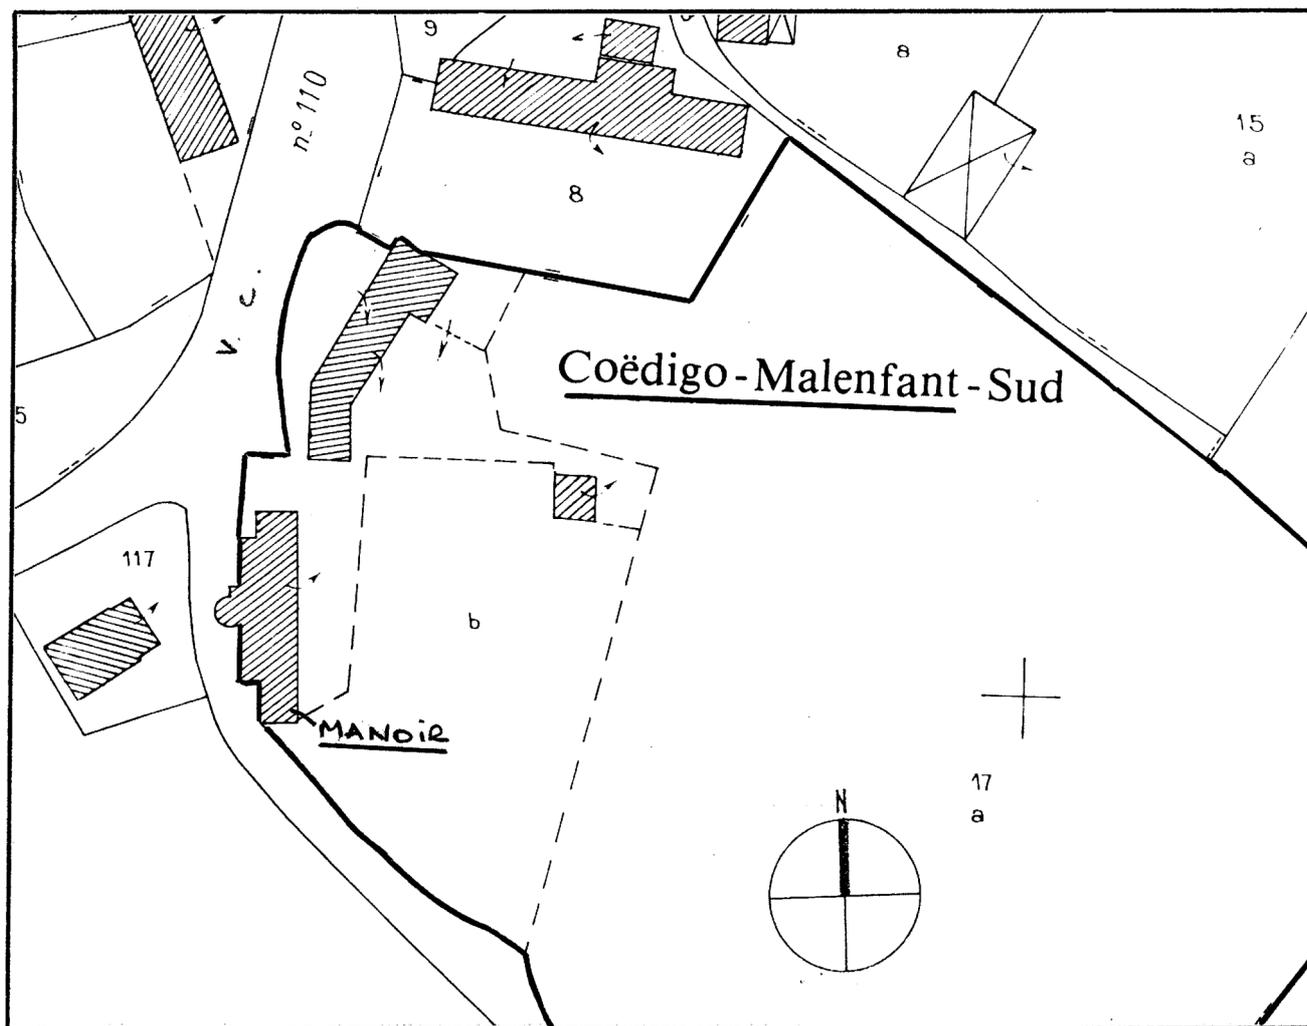

Doc.1 Extrait cadastral 1811, section F1

Cl.Inv.Artur/Lambart
91 56 01230 X

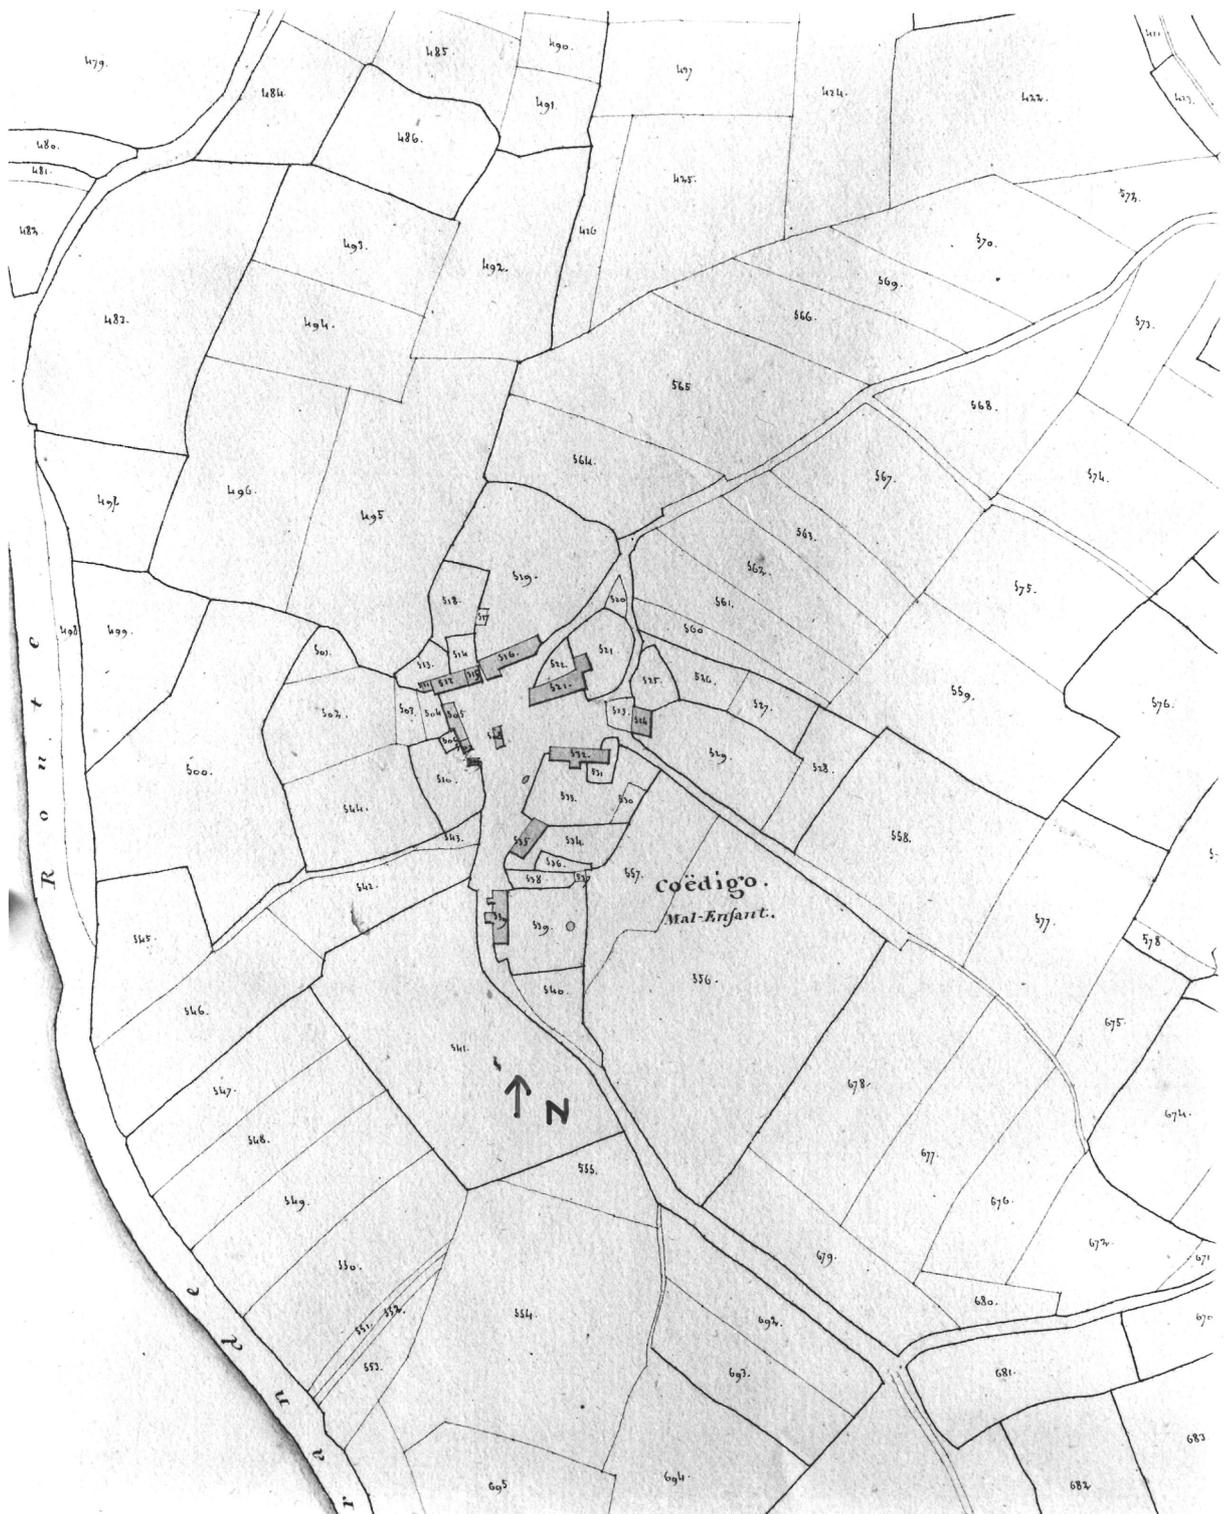

Doc.2 Extrait cadastral 1844, section G2

Cl.Inv.Artur/Lambart
91 56 01204 X

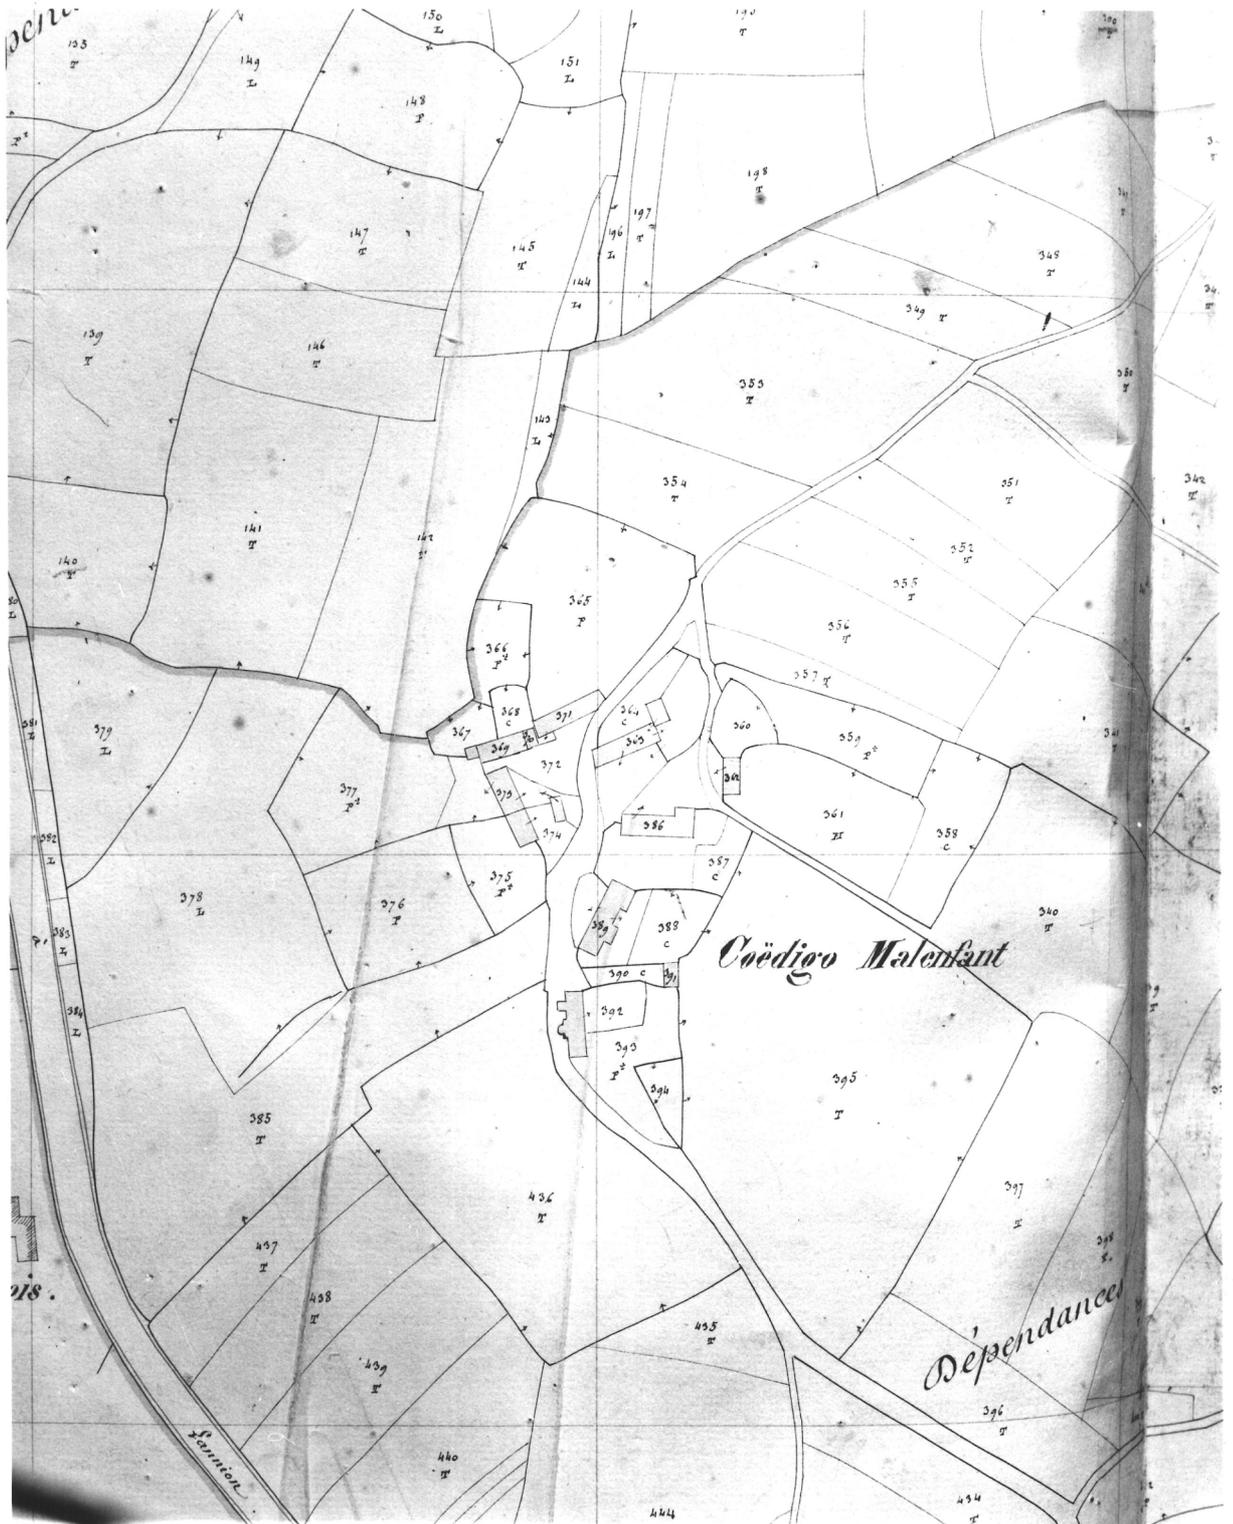


Fig.1 Elévation est, lucarne

Cl.Inv.Artur/Lambart

89 56 00954 X



Fig.2 Elévation est, lucarne

Cl.Inv.Artur/Lambart

89 56 00955 X



Fig.3 Elévation est, porte

Cl.Inv.Artur/Lambart
89 56 00959 X



Fig.4 Escalier, vue du rez-de-chaussée

Cl.Inv.Artur/Lambart
89 56 00960 X



Fig.5 Escalier, vue du premier étage

Cl.Inv.Artur/Lambart
89 56 00961 X



Fig.5b Escalier, vue du premier étage

Cl.Inv.Artur/Lambart

89 56 00962 X



Fig.6 Rez-de-chaussée, cheminée nord

Cl.Inv.Artur/Lambart
89 56 00958 X



Fig.7 Rez-de-chaussée, cheminée sud

Cl.Inv.Artur/Lambart
89 56 00957 X



Fig.7b Rez-de-chaussée, cheminée sud

Cl.Inv.Artur/Lambart
89 56 00956 X



Fig.8 Etage, cheminée

Cl.Inv.Artur/Lambart
89 56 00963 X



Fig.9 Etage, cheminée, détail de la hotte

Cl.Inv.Artur/Lambart
89 56 00965 X

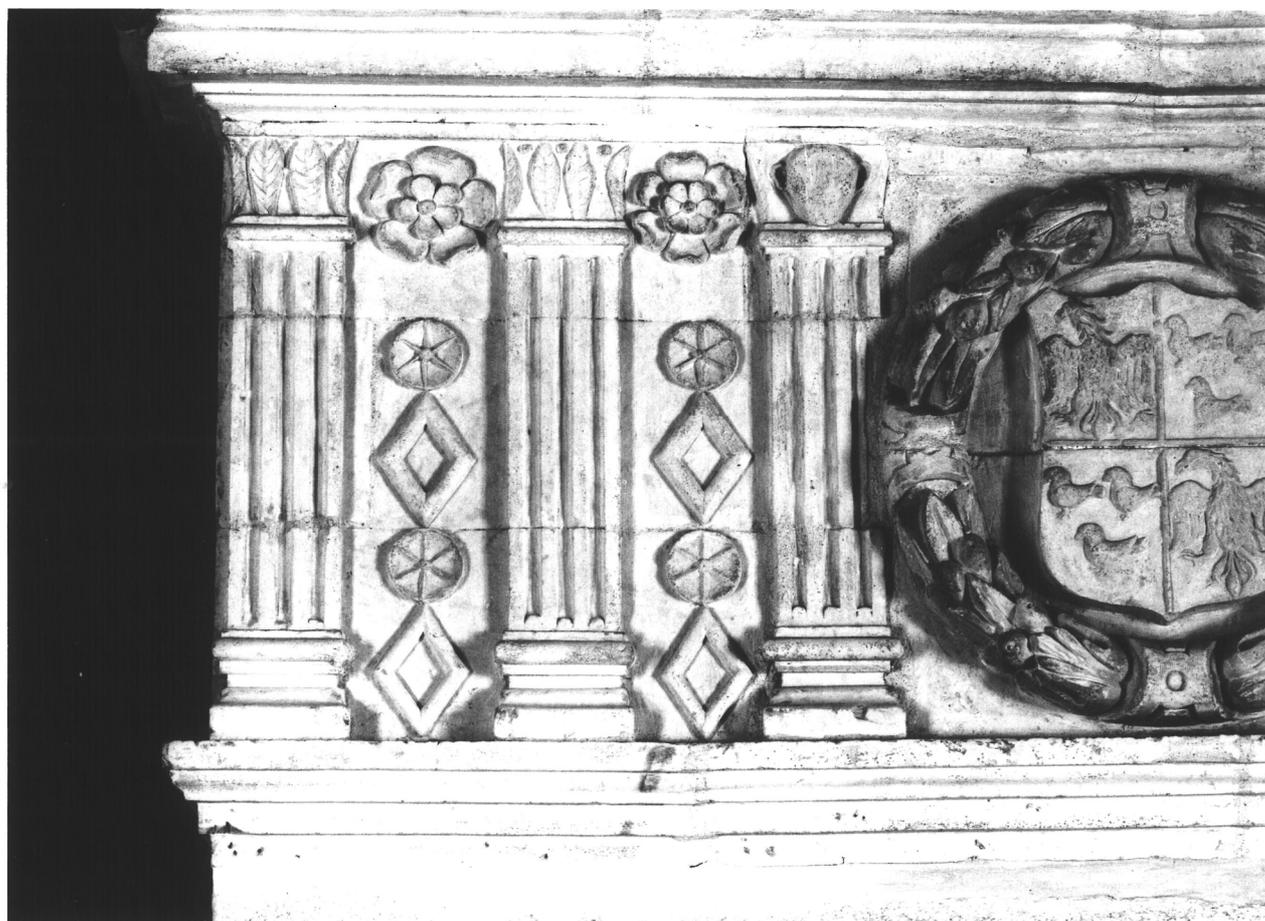


Fig.9b Etage, cheminée, détail de la hotte

Cl.Inv.Artur/Lambart

89 56 00966 X

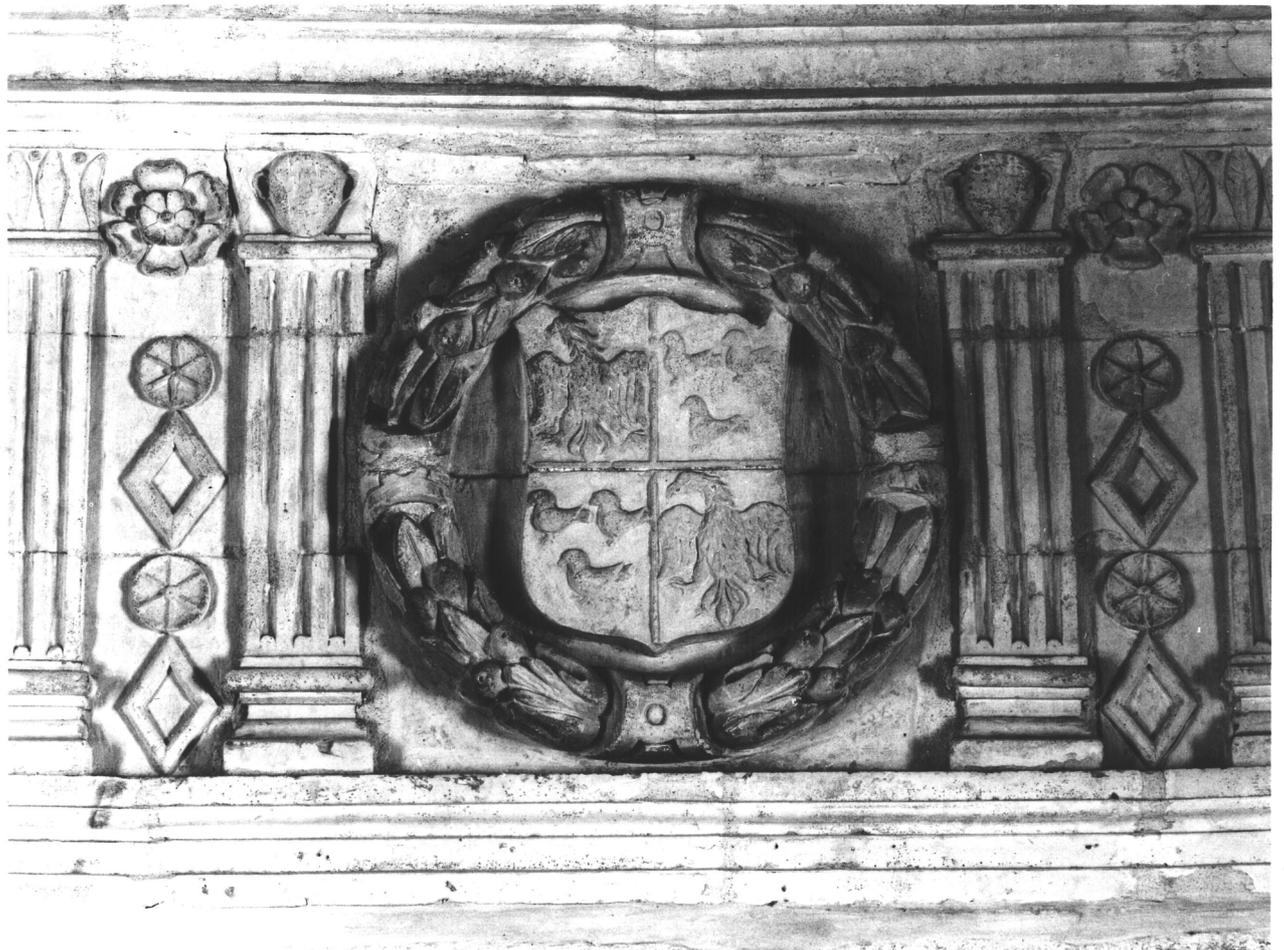


Fig.10 Etage, cheminée, détail du piedroit

Cl.Inv.Artur/Lambart

89 56 00964 X

