

Département : 56
Aire d'étude : VANNES EST
Commune : SAINT AVE
Lieu-dit : KERVEN-KERVAINES
Dénomination : FERME

2468

Coordonnées : LAMBERT0 X = 0216400 Y = 2312630

Cadastre : 1811 H 1 407, 1844 H 3 521, 1985 B V 48

PROPRIETE PRIVEE

Etat de conservation : MAUVAIS ETAT

Dossier d'INVENTAIRE TOPOGRAPHIQUE établi en 1987, 1991 par TOSCAR CATHERINE

(C) INVENTAIRE GENERAL, 1987

HISTORIQUE

1ER LOGIS CONSTRUIT PEUT ETRE FIN 16E SIECLE ; FENETRE MODIFIEE AU 18E SIECLE ; 2E LOGIS ETABLI 1ERE MOITIE 17E SIECLE, ESCALIER DISPARU ; FENETRE DE L'ETABLI MODIFIEE AU 20E SIECLE ; CELLIER A L'EST 17E OU 18E SIECLE ; MODIFICATION DE LA PENTE DE LA TOITURE LORS DU CHANGEMENT DE MATERIAU DE COUVERTURE VERS 1970 (CHAUME DEVENU ARDOISE) ; TRACES D'ARRACHEMENT AU CENTRE CORRESPONDANT A UN BATIMENT EN RETOUR FIGURANT SUR LE PLAN CADASTRAL DE 1811, NON JOINTIF EN 1844, DETRUIT

DESCRIPTION

SITUATION : EN ECART

COMPOSITION D'ENSEMBLE

Parties constituant : ETABLI, REMISE

MATERIAUX

Gros oeuvre : GRANITE, MOELLON

Couverture : ARDOISE

STRUCTURE

Vaisseaux et étages : COMBLE A SURCROIT

COUVERTURE : TOIT A LONGS PANS, PIGNON DECOUVERT

DISTRIBUTION : ESCALIER DANS OEUVRE, ESCALIER DROIT, EN CHARPENTE

DECOR

Technique : SCULPTURE

Représentation : MASQUE


SUPPORT : PIGNON EST, PIERRE D'ASSISE DU RAMPANT SUD

TYPOLOGIE : ALIGNEMENT, LOGIS A DEUX PIECES PAR ETAGE, FONCTIONS MULTIPLES JUXTAPOSEES ET SUPERPOSEES

TABLE DES ILLUSTRATIONS

Pl.	I	Extrait cadastral 1985, section BV, échelle 1/2000e.	
Pl	II	Plan au sol	90 56 01359 P
Fig.	1	Vue générale sud	88 56 00816 X
Fig.	2	Partie ouest, porte sud	88 56 00819 X
Fig.	3	Partie est, porte sud	88 56 00818 X
Fig.	4	Partie est, escalier	88 56 01110 X
Fig.	5	Partie est, placard	88 56 01111 X
Fig.	6	Partie ouest, cheminée	88 56 01112 X

Pl.I : Extrait cadastral 1985, section BV, échelle 1/2000e.

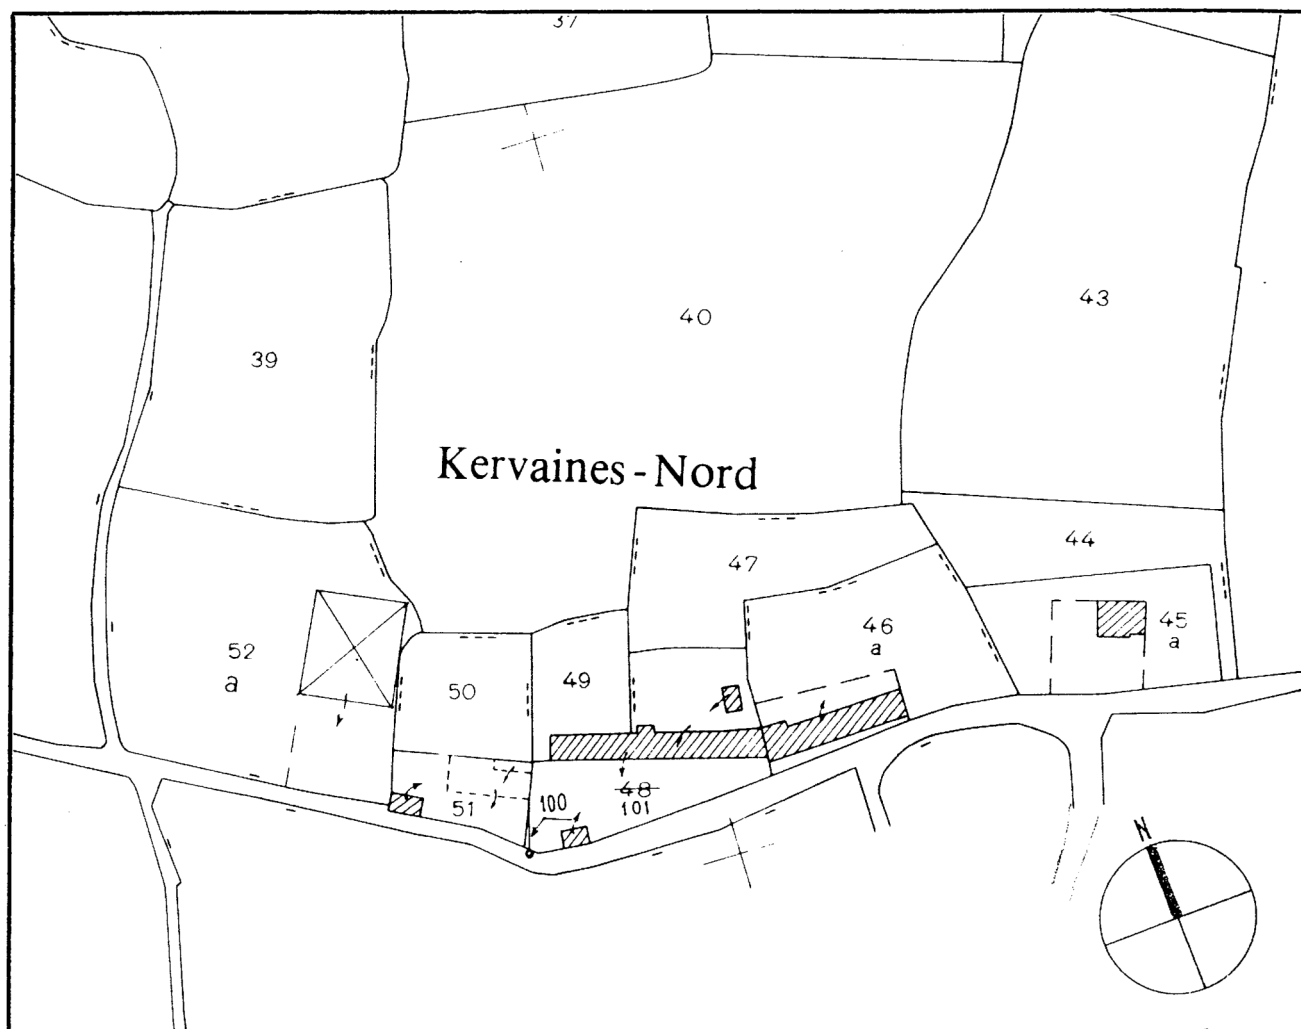

Pl.II Plan au sol

Cl.Inv.Artur/Lambart
90 56 01359 PLEGENDE

1. Salle ou chambre (?)
2. Cloison
3. Placard
4. Salle
5. Etable
6. Cellier

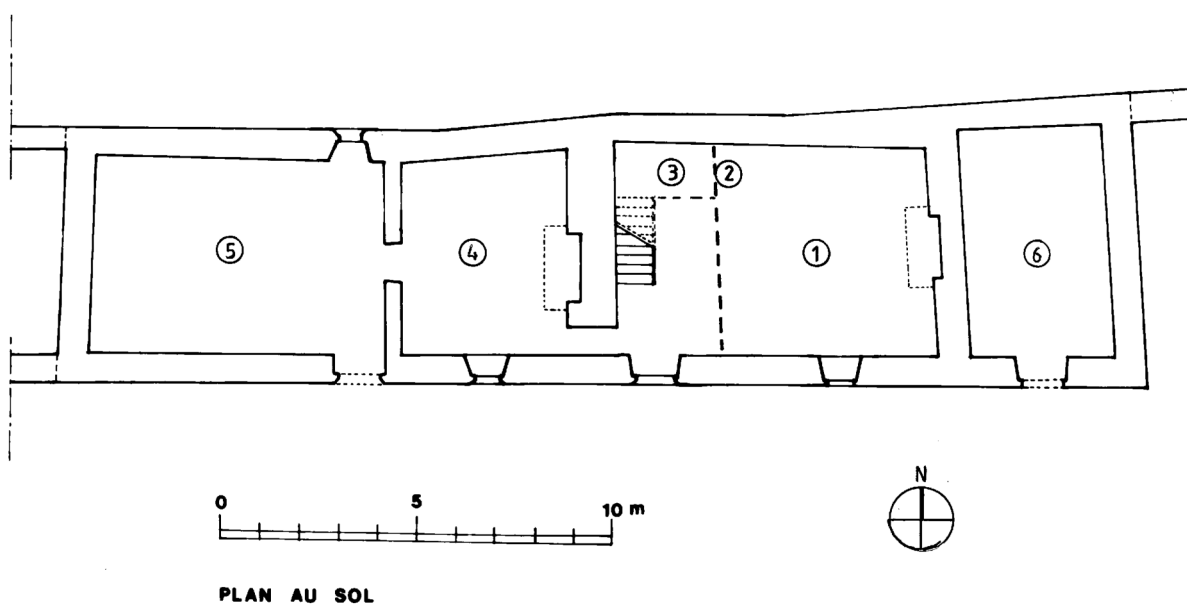


Fig.1 Vue générale sud

Cl.Inv.Artur/Lambart

88 56 00816 X



Fig.2 Partie ouest, porte sud

Cl.Inv.Artur/Lambart

88 56 00819 X

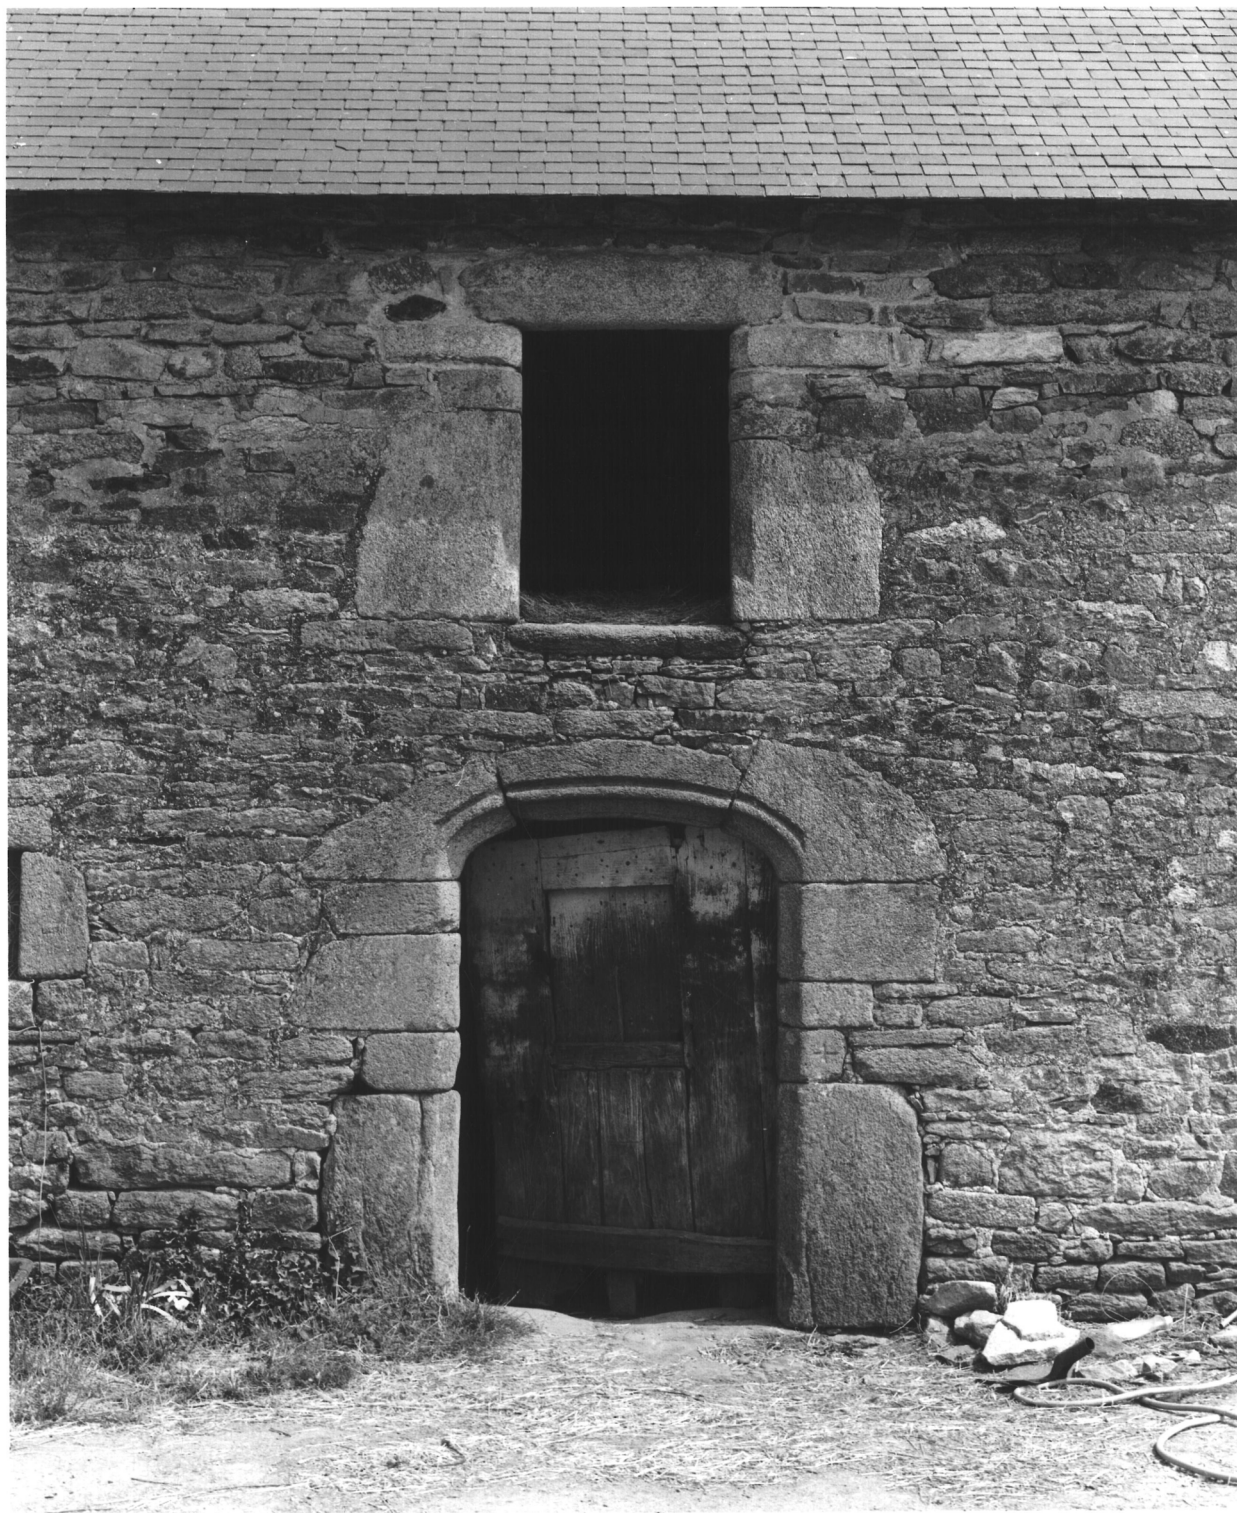


Fig.3 Partie est, porte sud

Cl.Inv.Artur/Lambart
88 56 00818 X



Fig.4 Partie est, escalier

Cl.Inv.Artur/Lambart

88 56 01110 X



Fig.5 Partie est, placard

Cl.Inv.Artur/Lambart

88 56 01111 X



Fig.6 Partie ouest, cheminée**Cl.Inv.Artur/Lambart**
88 56 01112 X