

Département : 56  
Aire d'étude : VANNES EST  
Commune : SAINT AVE  
Lieu-dit : LESNEHUE  
Dénomination : FERME  
Précision : METAIRIE NOBLE

2474

---

Coordonnées : LAMBERT0 X = 0221170 Y = 2311710

Cadastre : 1811 C2 324, 1844 C2 407, 408, 1985 AN 84

PROPRIETE PRIVEE

Dossier d'INVENTAIRE TOPOGRAPHIQUE établi en 1988, 1991 par RIOULT JEAN JACQUES, TOSKER CATHERINE

(C) INVENTAIRE GENERAL, 1988

---

#### HISTORIQUE

METAIRIE DU MANOIR DE LESNEHUE SIGNALEE DANS LA REFORMATION DE 1513, APPARTENANT A JEAN BENOIST ; LOGIS VERS 1460 (INFORMATION ORALE) ; TRANSFORMATION DE LA PARTIE EST BASSE) EN LOGIS FIN 18E SIECLE : CHEMINEE DATEE 1797 ; NOUVEAU LOGIS CONSTRUIT EN RETOUR EN 1832 (DATE PORTEE)

#### DESCRIPTION

SITUATION : ISOLE

COMPOSITION D'ENSEMBLE

Parties constituantes : ETABLE, LOGEMENT

MATERIAUX

Gros oeuvre : GRANITE, MOELLON

Couverture : ARDOISE

STRUCTURE

Vaisseaux et étages : 1 ETAGE CARRE, ETAGE EN SURCROIT

ELEVATIONS : ELEVATION A TRAVEES

COUVERTURE : TOIT A LONGS PANS, PIGNON DECOUVERT, APPENTIS

DISTRIBUTION : ESCALIER DEMI HORS OEUVRE, ESCALIER EN VIS SANS JOUR, EN CHARPENTE

DECOR

Technique : SCULPTURE

Représentation : FLEUR DE LYS, TETE HUMAINE

SUJET : FLEUR DE LYS, SUPPORT : AMORTISSEMENT DU LARMIER PROTEGEANT LA TOITURE DE LA PARTIE EST, SUJET : TETE HUMAINE, SUPPORT : ANGLE NORD EST DE LA PARTIE EST

TYPOLOGIE : PLAN MASSE, TOUR D'ESCALIER POSTERIEURE, UNE PIECE PAR ETAGE, SALLE SOUS CHARPENTE

### COMPLÉMENTS D'INFORMATION

Située à proximité du corps de passage du manoir, la métairie de Lesnehué est contemporaine du manoir. Elle a été conçue telle quelle se présente aujourd'hui : (à l'exception du bâtiment en retour au nord), un logis à étage carré et étage de comble sous charpente accompagné en alignement de dépendances. Le larmier placé sur le pignon du logis est la preuve d'une construction sinon simultanée du moins programmée. Les dépendances dont le toit a été modifié lors du changement de matériaux (chaume, à l'origine), servaient d'étables.

Le logis à étage destiné au métayer se distingue du manoir par une structure différente : une pièce par étage, cuisine au rez-de-chaussée, chambres aux étages. Mais sa hauteur et sa position à l'entrée de la cour du manoir sont destinés à impressionner le visiteur, à lui montrer la puissance du seigneur de Lesnehué.

Lesnehué est la plus ancienne métairie actuellement connue en Bretagne. De plus son état de conservation est exceptionnel.

### DOCUMENTATION

LAIGUE, R. de, *La noblesse bretonne...*, p. 683-687.

### TABLE DES ILLUSTRATIONS


Pl.	I	Plan de situation. Extrait cadastral 1985, section AN, échelle 1/2000e.	
Pl.	II	Plan de masse, d'après extrait cadastral 1985, section AN, échelle 1/2000e agrandie à ~ 1/1500e.	
Doc.	1	Extrait cadastral 1844, section C2 (voir dossier manoir).	
Fig.	1	Vue générale nord-est	92 56 01029 X
Fig.	2	Logis. Élévation nord	92 56 01026 X
Fig.	3	Logis. Élévation nord. Porte nord	92 56 01030 X
Fig.	4	Logis. Élévation nord. Fenêtre de l'étage	92 56 01031 X
Fig.	5	Logis. Élévation sud	89 56 00725 X
Fig.	6	Logis. Élévation sud. Fenêtre de l'étage	89 56 00726 X
Fig.	7	Logis. Pignon est	89 56 00722 X
Fig.	8	Logis. Tour d'escalier. Porte ouest	89 56 00727 X
Fig.	9	Appareil du mur, détail	89 56 00728 X
Fig.	10	Cheminée du rez-de-chaussée	92 56 01019 X

TABLE DES ILLUSTRATIONS (suite)

Fig.	11	Escalier	92 56 01025 X
Fig.	12	Étage de comble. Charpente et mur ouest	92 56 01021 X
Fig.	13	Étage de comble. Mur est	92 56 01022 X
Fig.	14	Étage de comble. Lavabo mural	92 56 01024 X
Fig.	15	Étage de comble. Cheminée, mur est	92 56 01020 X
Fig.	16	Étage de comble. Charpente	92 56 01023 X
Fig.	17	Dépendances. Élévation nord	92 56 01028 X
Fig.	18	Dépendances. Angle nord-est, pierre sculptée	89 56 00723 X
Fig.	19	Logis XIXe siècle en retour au nord	90 56 02124 X
Fig.	19bis	Logis XIXe siècle en retour au nord	92 56 01027 X**

\*\* Tirage non microfiché.

Pl. I: Plan de situation. Extrait cadastral 1985, section AN, échelle : 1/2000e.

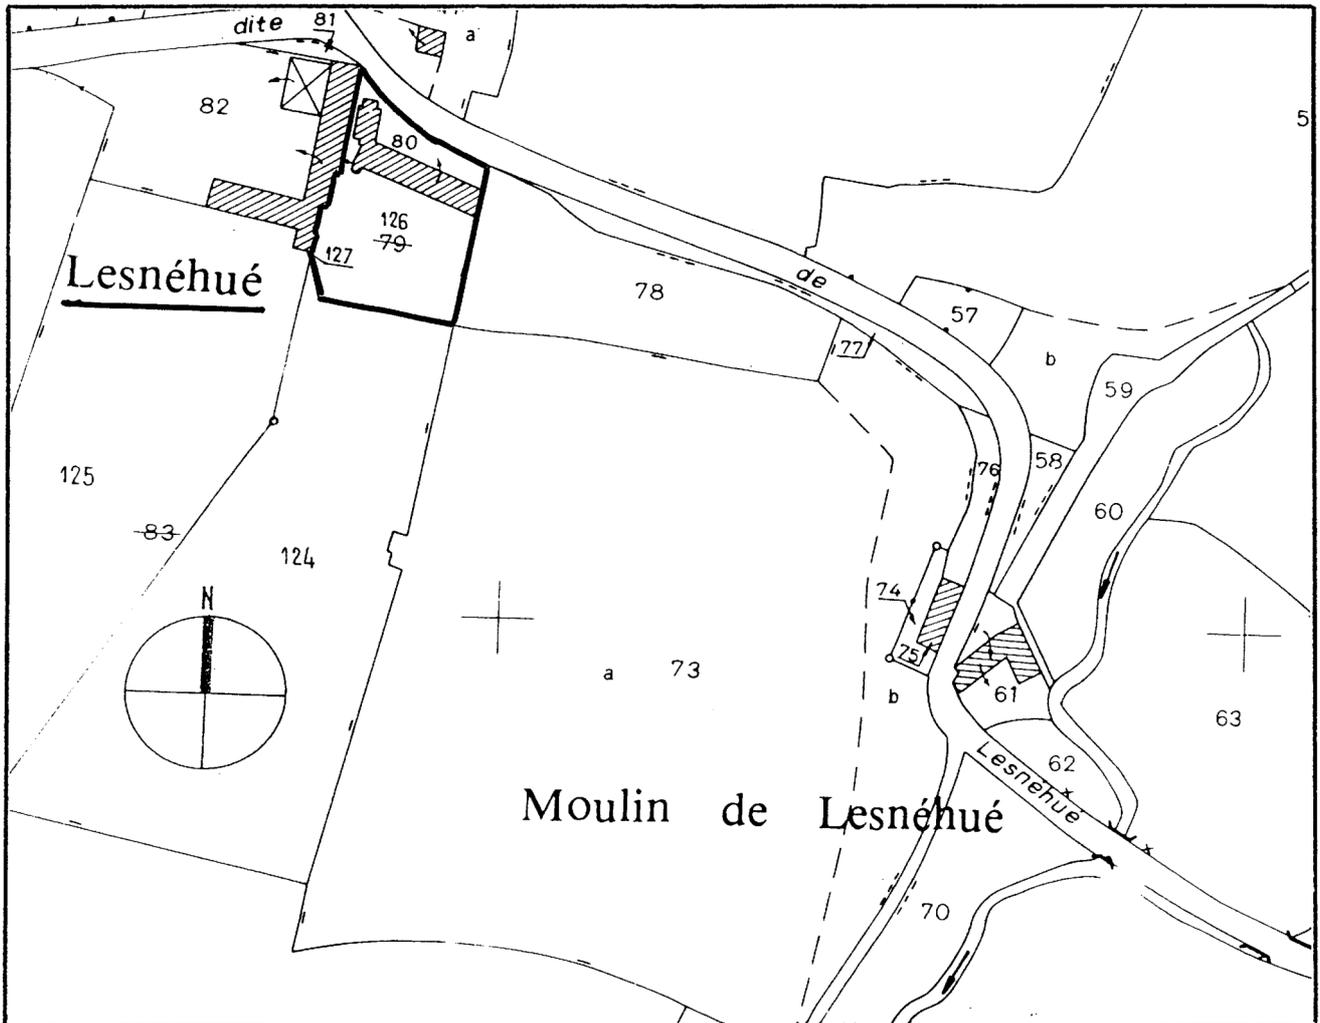


Pl. II: Plan de masse. Extrait cadastral 1985, section AN, échelle : 1/2000e agrandie au  $\approx$  1/1500e.

Légende

A. LOGIS

B. DEPENDANCES (ETABLES)

C. LOGIS 1832

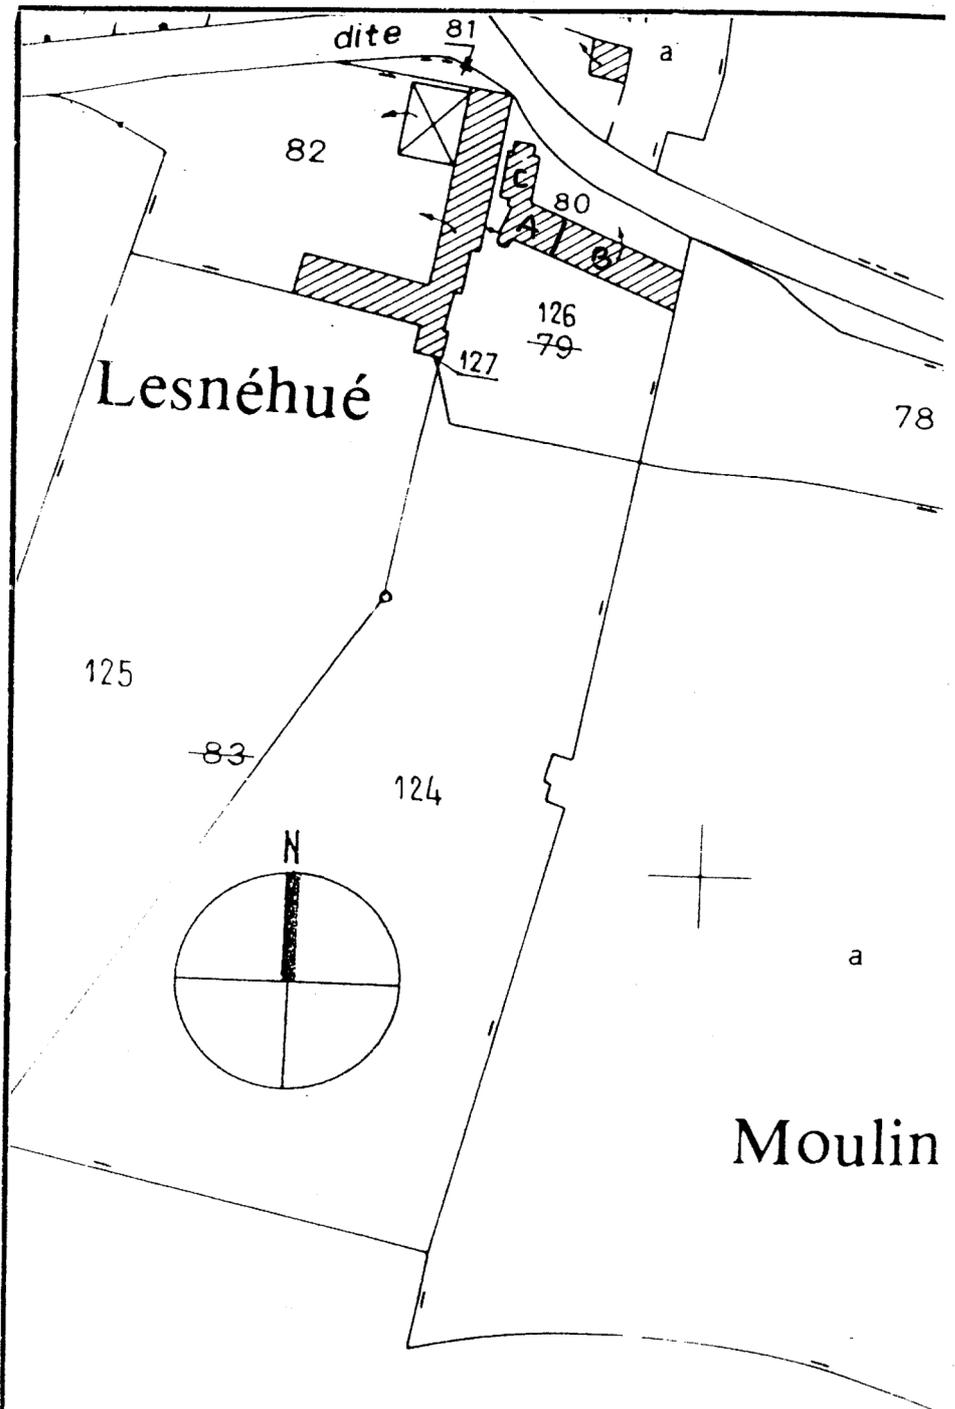

---

**Fig.1** Vue générale nord est**Cl.Inv.Artur/Lambart**  
**92 56 01029 X**

Fig.2 Logis, élévation nord

Cl.Inv.Artur/Lambart  
92 56 01026 X

Fig.3 Logis, élévation nord : porte nord

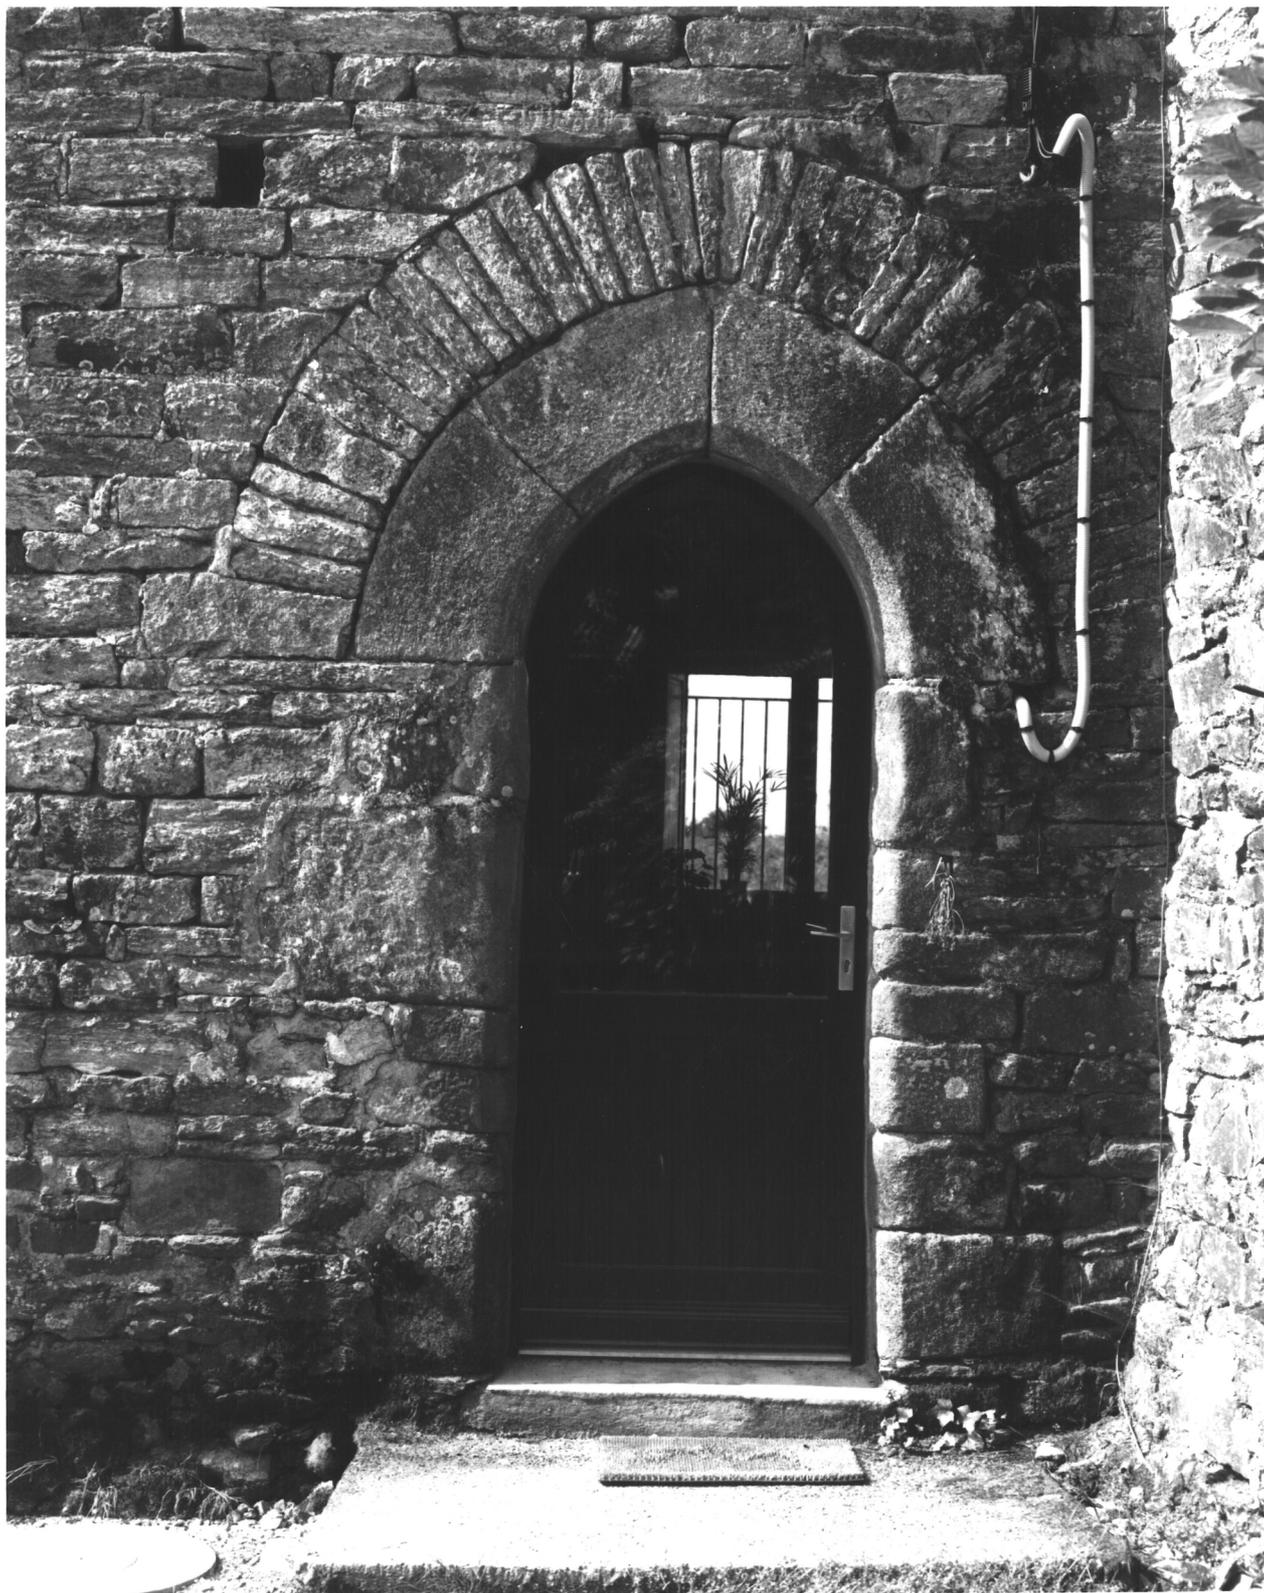
Cl.Inv.Artur/Lambart  
92 56 01030 X

Fig.4 Logis, élévation nord : fenêtre de l'étage

Cl.Inv.Artur/Lambart

92 56 01031 X



Fig.5 Logis, élévation sud

Cl.Inv.Artur/Lambart  
89 56 00725 X

---

Fig.6 Logis, élévation sud : fenêtre de l'étage

Cl.Inv.Artur/Lambart  
89 56 00726 X



Fig.7 Logis, pignon est

Cl.Inv.Artur/Lambart  
89 56 00722 X

Fig.8 Logis, tour d'escalier : porte ouest

Cl.Inv.Artur/Lambart  
89 56 00727 X



---

**Fig.9** Appareil du mur, détail**Cl.Inv.Artur/Lambart**  
**89 56 00728 X**

Fig.10 Rez-de-chaussée, cheminée

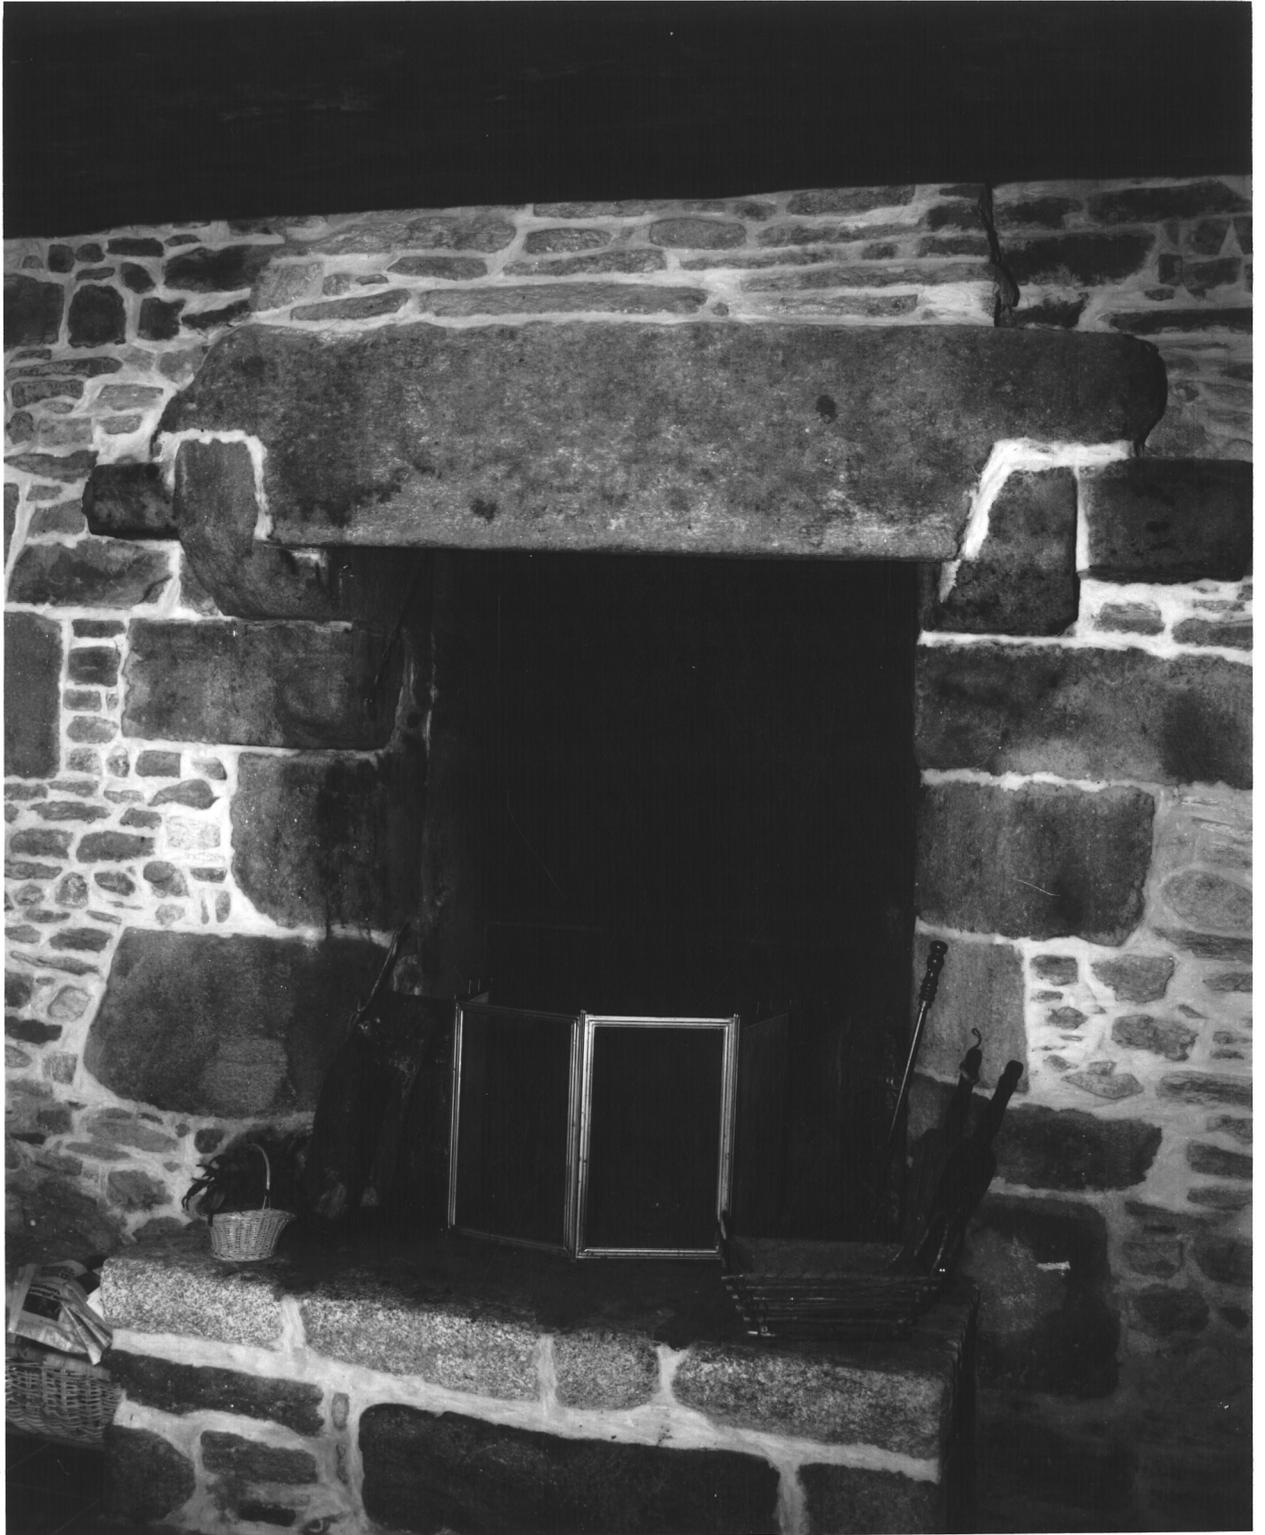
Cl.Inv.Artur/Lambart  
92 56 01019 X

Fig.11 Escalier

Cl.Inv.Artur/Lambart

92 56 01025 X



---

**Fig.12** Étage de comble : charpente et mur ouest**Cl.Inv.Artur/Lambart**  
**92 56 01021 X**

Fig.13 Etage de comble : mur est

Cl.Inv.Artur/Lambart  
92 56 01022 X

---

**Fig.14** Etage de comble : lavabo mural**Cl.Inv.Artur/Lambart**  
**92 56 01024 X**

---

Fig.15 Etage de comble : cheminée, mur est

Cl.Inv.Artur/Lambart

92 56 01020 X



---

Fig.16 Etage de comble : charpente

Cl.Inv.Artur/Lambart  
92 56 01023 X



---

**Fig.17 Dépendances : élévation nord****Cl.Inv.Artur/Lambart  
92 56 01028 X**

Fig.18 Dépendances : angle nord est, pierre sculptée

Cl.Inv.Artur/Lambart  
89 56 00723 X



Fig.19 Logis XIXe siècle en retour au nord

Cl.Inv.Artur/Lambart  
90 56 02124 X

Fig.20 Logis XIXe siècle en retour au nord, détail

Cl.Inv.Artur/Lambart  
92 56 01027 X