

Département : 56 2475
Aire d'étude : VANNES EST
Commune : SAINT AVE
Lieu-dit : MOULIN DE LESNEHUE
Dénomination : MOULIN
Source d'énergie : ENERGIE HYDRAULIQUE, PRODUITE SUR PLACE, ROUE HYDRAULIQUE VERTICALE

Coordonnées : LAMBERTO X = 0221340 Y = 2311590

Cadastre : 1811 C 2 383, 1844 C 2 421, 1985 AN 61, 75

PROPRIETE PRIVEE

Dossier d'INVENTAIRE TOPOGRAPHIQUE établi en 1988, 1991 par TOSKER CATHERINE, RIOULT JEAN JACQUES

(C) INVENTAIRE GENERAL, 1988

HISTORIQUE

MOULIN A EAU DEPENDANT DE LA SEIGNEURIE DE LESNEHUE ET CONTEMPORAIN DU MANOIR ET DE LA METAIRIE (15E SIECLE) ; CORPS EN RETOUR AU SUD FIGURANT SUR LE PLAN CADASTRAL DE 1811 DETRUIT ; LOGEMENT PRINCIPAL A L'OUEST RECONSTRUIT DANS LA 2E MOITIE DU 19E SIECLE

DESCRIPTION

SITUATION : ISOLE , SUR RUISSEAU DE GORNAY

COMPOSITION D'ENSEMBLE

Parties constituantes : RESERVOIR, LOGEMENT, FOUR A PAIN

MATERIAUX

Gros oeuvre : GRANITE, PIERRE DE TAILLE, MOELLON

Couverture : ARDOISE

STRUCTURE

Vaisseaux et étages : 1 ETAGE CARRE

ELEVATIONS : ELEVATION A TRAVEES

COUVERTURE : TOIT A LONGS PANS, PIGNON DECOUVERT, PIGNON COUVERT

DISTRIBUTION : ESCALIER ISOLE, EN MACONNERIE

DECOR

Technique : SCULPTURE

Représentation : TETE HUMAINE, MASQUE

SUPPORT : CONSOLE DROITE DE LA CHEMINEE DE L'ETAGE, SUPPORT : CONSOLES SUPPORTANT L'AVANCEE DU TOIT AU NORD

COMMENTAIRE DESCRIPTIF : MOULIN EN GRANITE, PIERRE DE TAILLE POUR LES MURS EST ET NORD, MOELLON POUR LES MURS SUD ET OUEST, ARDOISE, PIGNON DECOUVERT, UN ETAGE CARRE, ESCALIER ISOLE, LOGEMENT EN MOELLON DE GRANITE, ARDOISE, PIGNON COUVERT, UN ETAGE CARRE

COMPLÉMENTS D'INFORMATION

Comme la métairie, le moulin à eau de Lesnehué a été conçu avec un soin exceptionnel. La mise en oeuvre des pignons, et des corbelets soutenant le toit au nord, révèle la volonté d'associer le manoir avec sa métairie et son moulin, souci révélateur du besoin de s'affirmer pour le propriétaire, Jean Benoist.

Le logis sud-ouest, existant en 1811 et 1844, a été reconstruit postérieurement et accolé au moulin XVe siècle.

TABLE DES ILLUSTRATIONS

Pl.	I	Plan de situation. Extrait cadastral 1985, section AN, échelle 1/2000e.	
Pl.	II	Plan masse. Extrait cadastral 1985, section AN, échelle agrandie au 1/1500e.	
Doc.	1	Extrait cadastral 1811, section C2	91 56 01218 X 91 56 01219 XA*
Fig.	1	Vue de situation nord-ouest	89 56 00687 X
Fig.	2	Vue de situation sud-est	89 56 00688 X
Fig.	3	Moulin. Élévation sud	89 56 00684 X
Fig.	4	Moulin. Réserve d'eau et pignon ouest	89 56 00685 X
Fig.	5	Moulin. Pignon est	89 56 00683 X
Fig.	6	Moulin. Mur nord	89 56 00673 X
Fig.	7	Mur nord, latrines	89 56 00675 X
Fig.	8	Moulin. Mur nord, corbelet supportant le toit et évacuation d'un évier	89 56 00674 X
Fig.	9	Moulin. Chute d'eau	89 56 00672 X
Fig.	10	Moulin. Roues (vestiges)	89 56 00670 X
Fig.	10bis	Moulin. Roues (vestiges)	89 56 00671 X**
Fig.	11	Moulin. Cheminée. Étage, pignon est	89 56 00680 X
Fig.	12	Moulin. Cheminée, console. Étage, pignon est	89 56 00681 X
Fig.	13	Moulin. Mécanisme	89 56 00678 X
Fig.	13bis	Moulin. Mécanisme	89 56 00679 X**
Fig.	13ter	Moulin. Mécanisme	89 56 00676 X**
Fig.	13quater	Moulin. Mécanisme	89 56 00677 X**


TABLE DES ILLUSTRATIONS (suite)

Fig.	14	Logis post 1850. Vue nord	89 56 00686 X
Fig.	14bis	Logis post 1850. Vue nord	89 56 00689 X**
Fig.	15	Logis post 1850. Pignon sud, four à pain	89 56 00668 X
Fig.	16	Logis post 1850. Élévation est	89 56 00682 X
Fig.	17	Logis post 1850. Bâtiment ouest. Vue est	89 56 00669 X


* Cliché couleur disponible à la photothèque de l'Inventaire.

** Tirages non microfichés.

Pl. I Plan de situation. Extrait cadastral 1985, section AN, échelle 1/2000e.

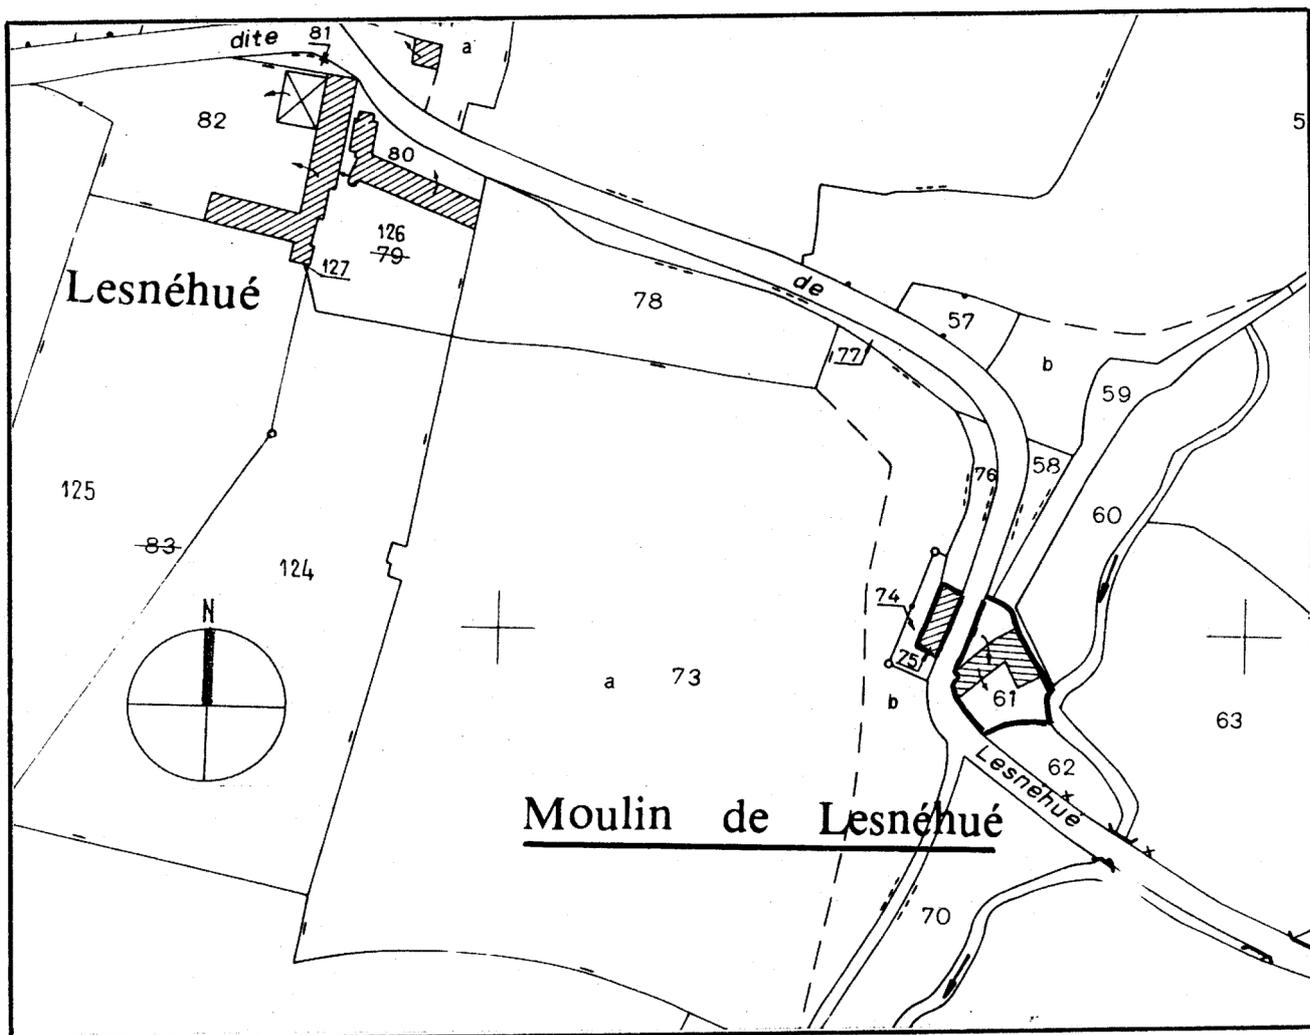

Pl. II Plan masse. Extrait cadastral 1985, section AN, échelle 1/2000e agrandie au ~
1/1500e.

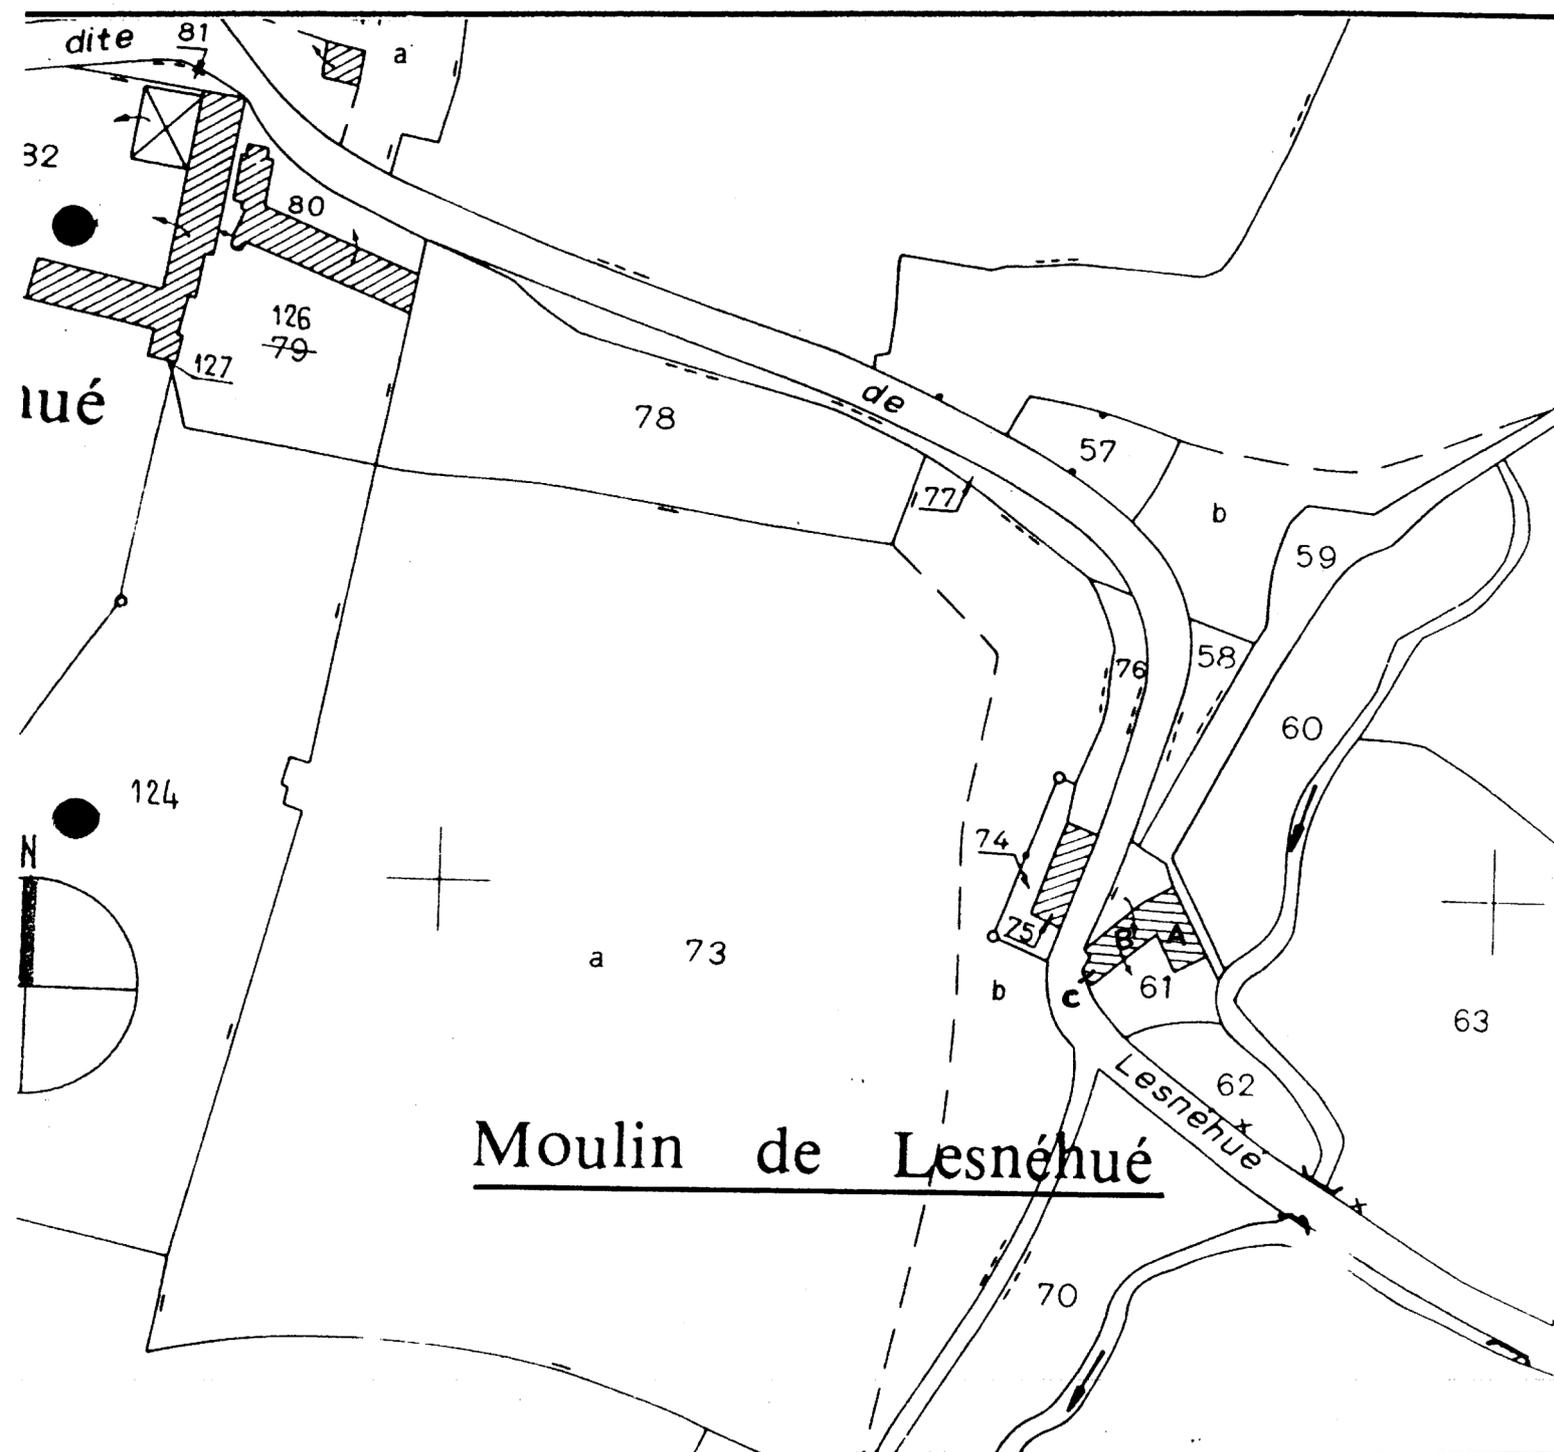

Légende

- A. Moulin XVe siècle
- B. Logis, 2e moitié XIXe siècle
- C. Four à pain.

Doc.1 Extrait cadastral 1811, section C2

Cl.Inv.Artur/Lambart

91 56 01218 X

91 56 01219 XA



Fig.1 Vue de situation nord ouest

Cl.Inv.Artur/Lambart
89 56 00687 X



Fig.2 Vue de situation sud est

Cl.Inv.Artur/Lambart
89 56 00688 X



Fig.3 Moulin, élévation sud

Cl.Inv.Artur/Lambart
89 56 00684 X

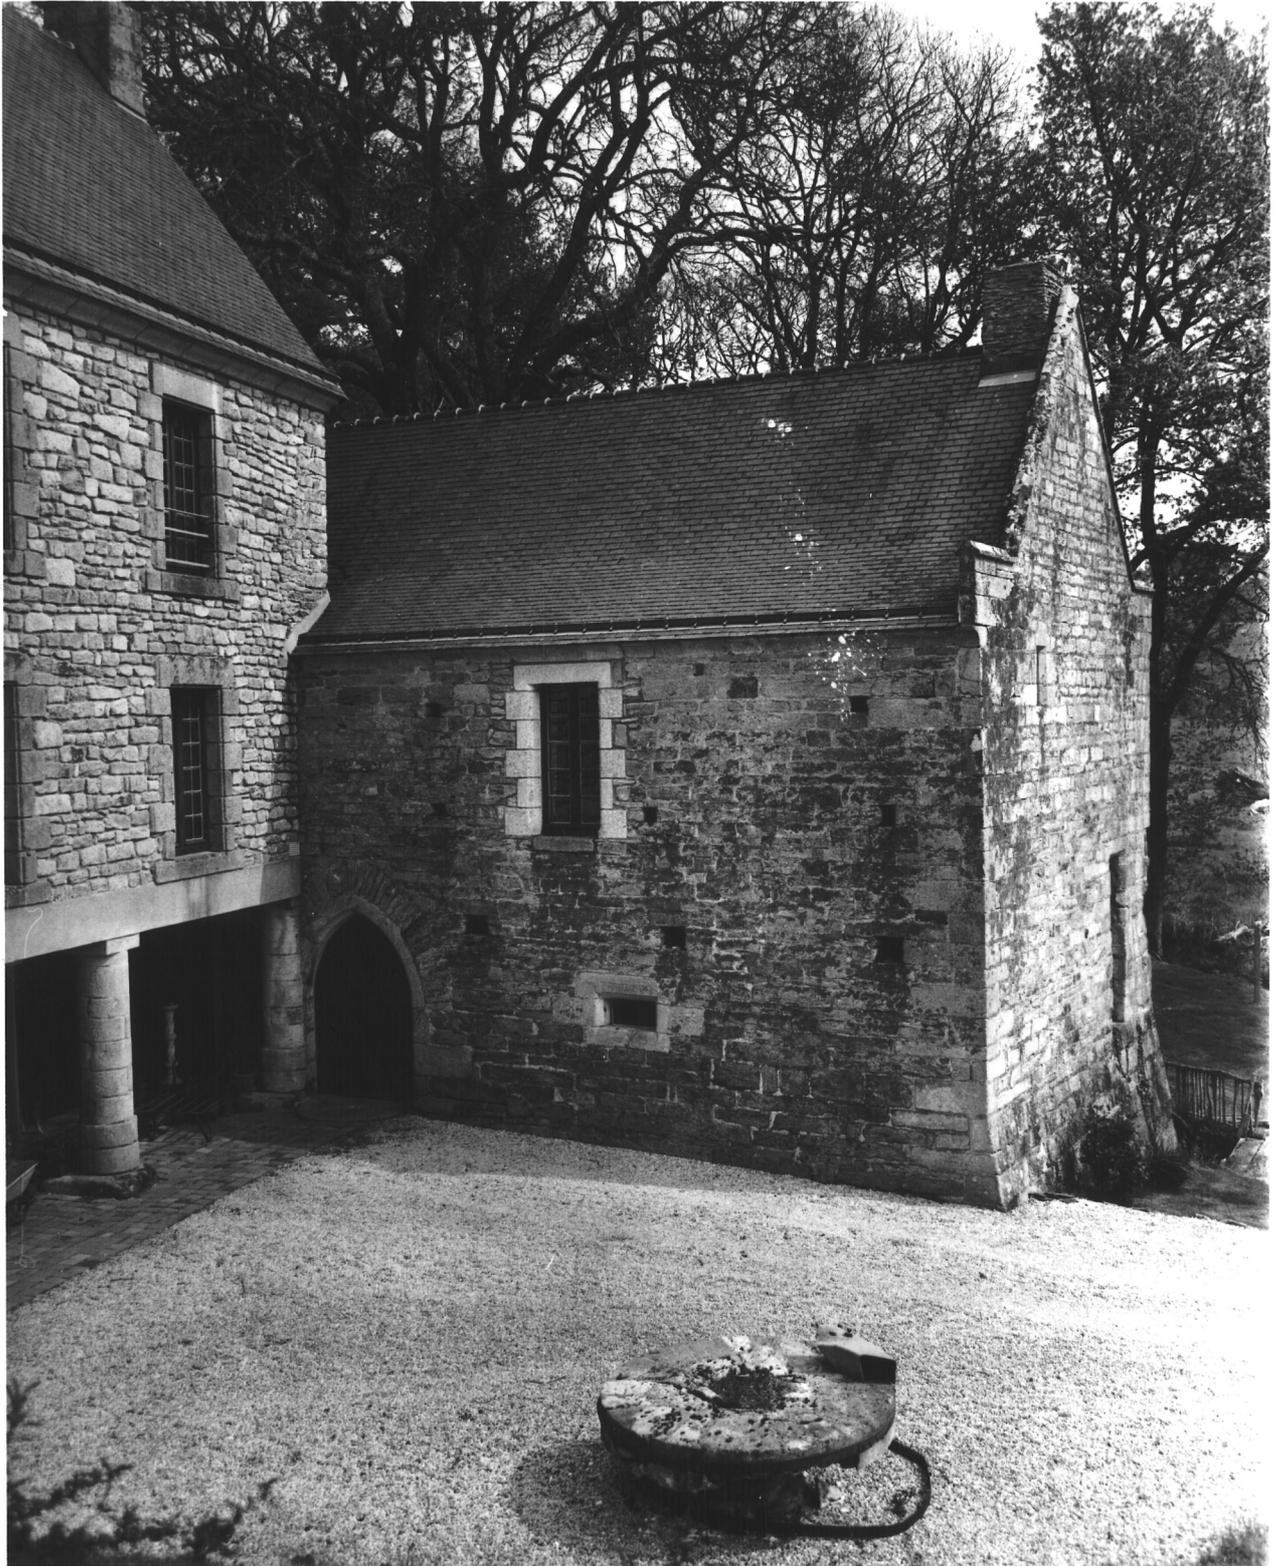


Fig.4 Moulin, réserve d'eau et pignon ouest

Cl.Inv.Artur/Lambart

89 56 00685 X



Fig.5 Moulin, pignon est

Cl.Inv.Artur/Lambart
89 56 00683 X



Fig.6 Moulin, mur nord

Cl.Inv.Artur/Lambart
89 56 00673 X



Fig.7 Mur nord, latrines

Cl.Inv.Artur/Lambart
89 56 00675 X



Fig.8 Moulin, mur nord, corbelet supportant le toit et évacuation d'un évier

Cl.Inv.Artur/Lambart
89 56 00674 X



Fig.9 Moulin, chute d'eau

Cl.Inv.Artur/Lambart

89 56 00672 X



Fig.10 Moulin, roues (vestiges)

Cl.Inv.Artur/Lambart
89 56 00670 X



Fig.10b Moulin, roues (vestiges)

Cl.Inv.Artur/Lambart
89 56 00671 X

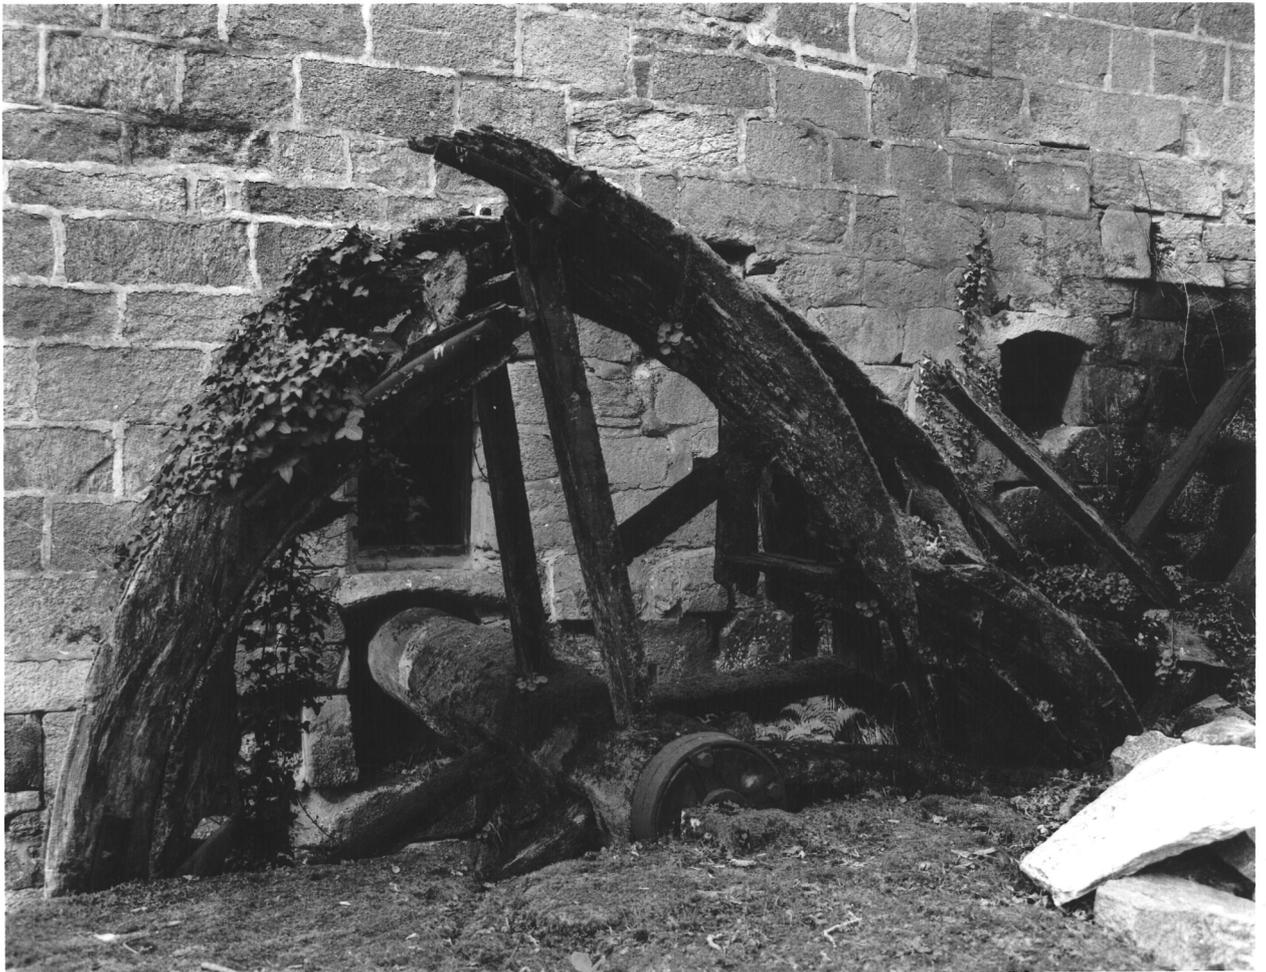


Fig.11 Moulin, étage : cheminée du pignon est

Cl.Inv.Artur/Lambart
89 56 00680 X

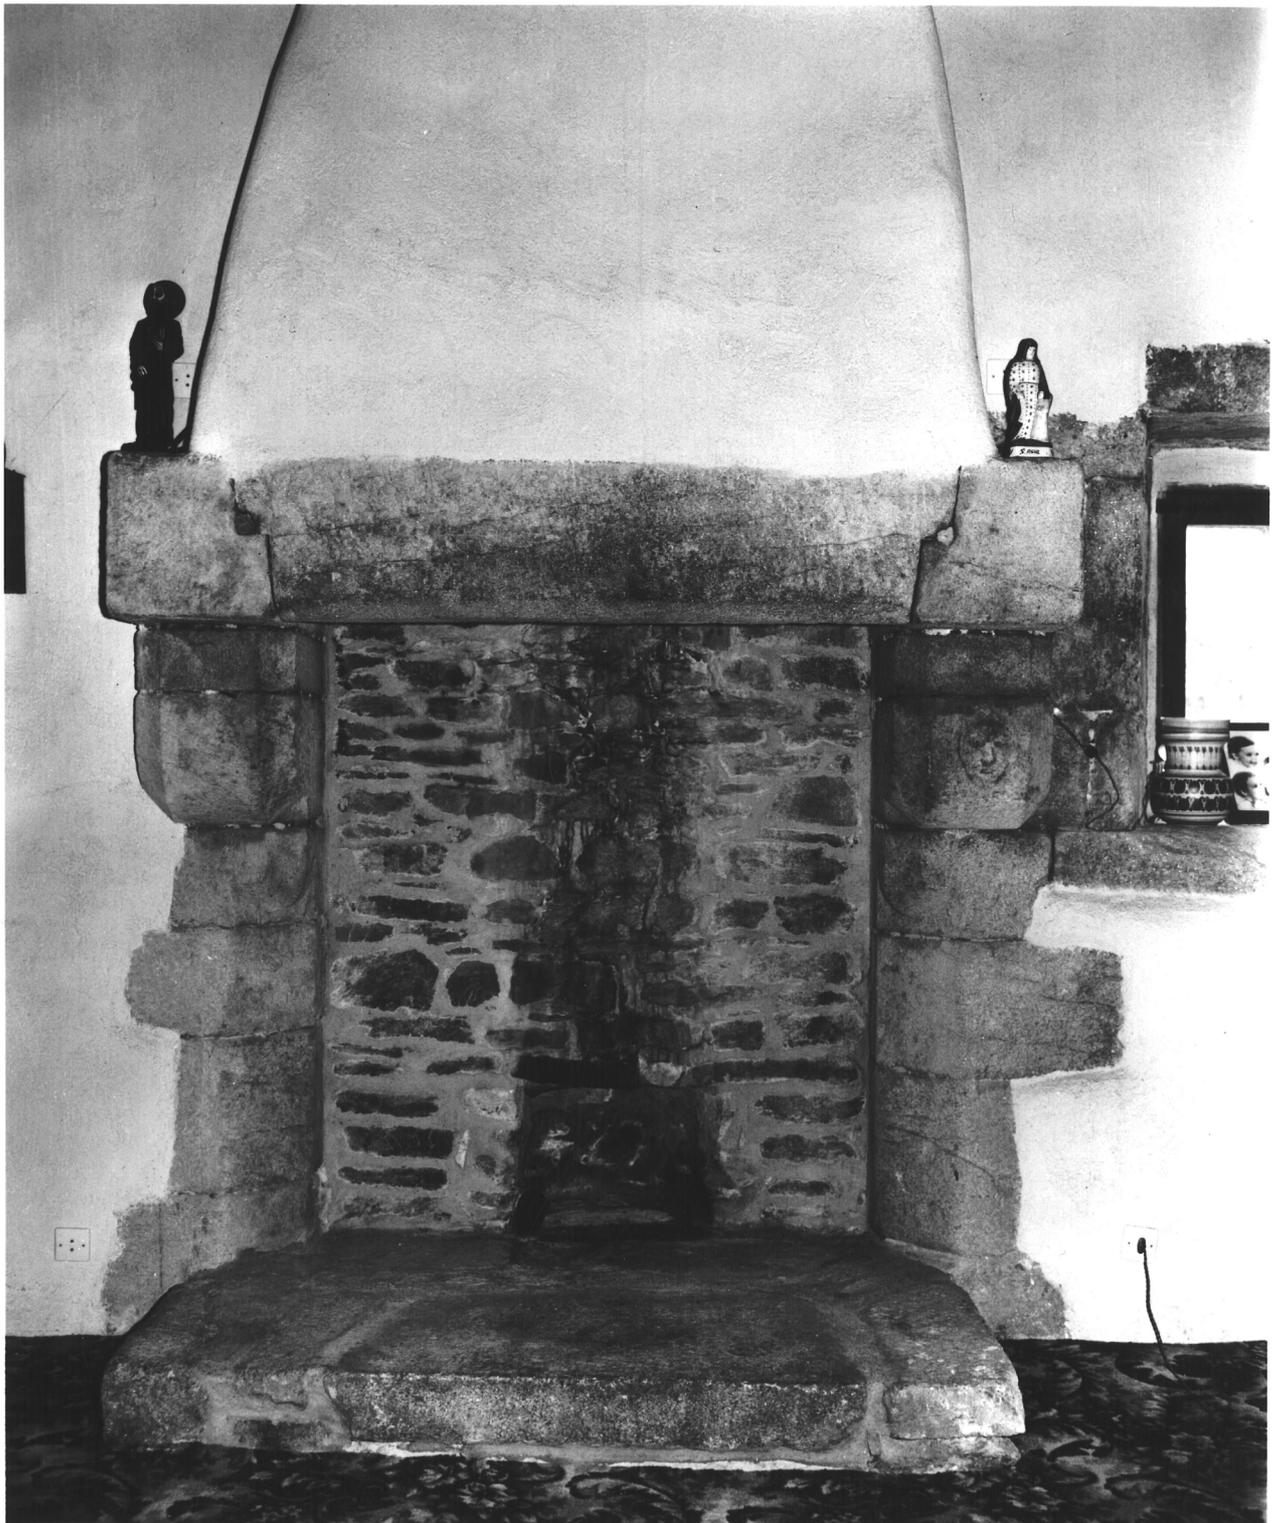


Fig.12 Moulin, étage : cheminée du pignon est, détail console

Cl.Inv.Artur/Lambart
89 56 00681 X

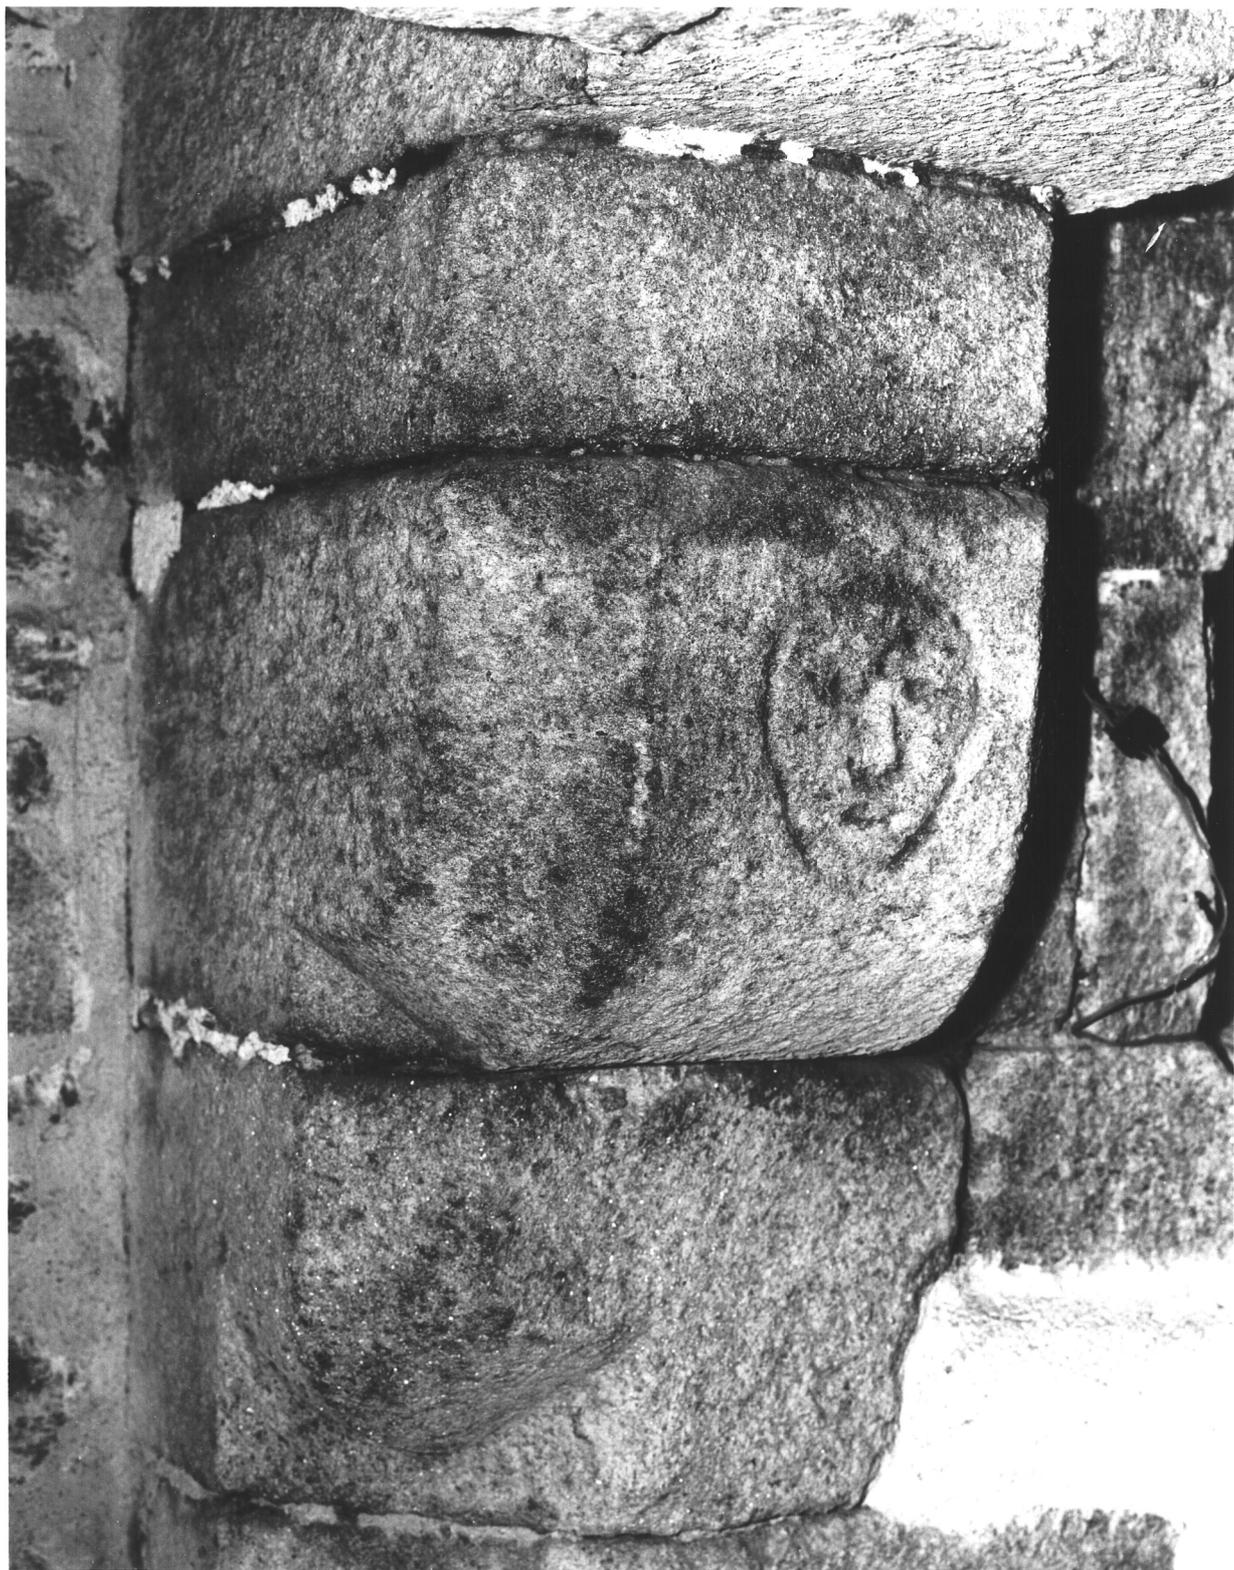


Fig.13 Moulin, mécanisme

Cl.Inv.Artur/Lambart
89 56 00678 X



Fig.13b Moulin, mécanisme

Cl.Inv.Artur/Lambart
89 56 00679 X



Fig.13t Moulin, mécanisme

Cl.Inv.Artur/Lambart
89 56 00676 X

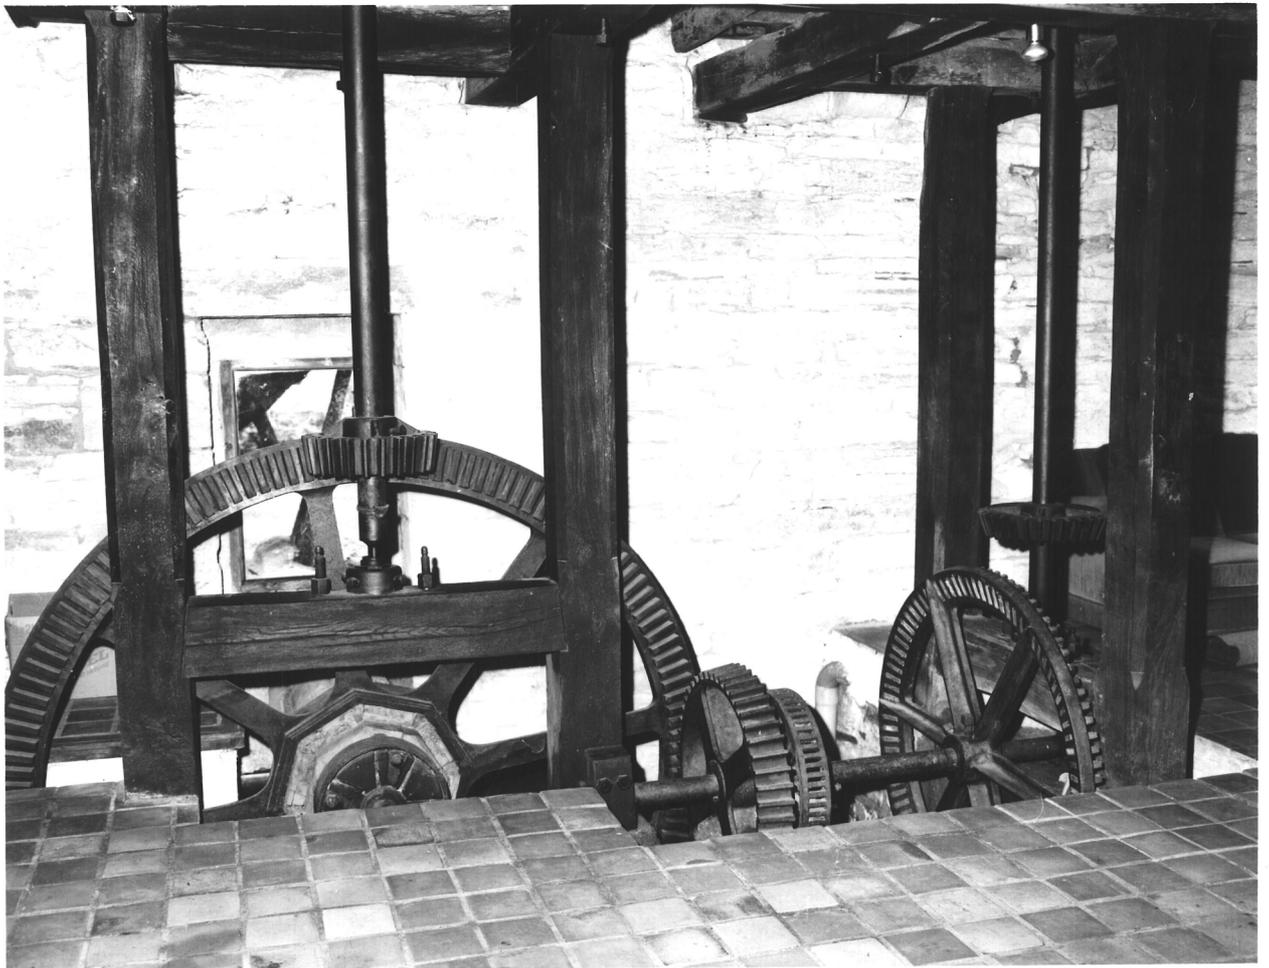


Fig.13t Moulin, mécanisme

Cl.Inv.Artur/Lambart
89 56 00677 X

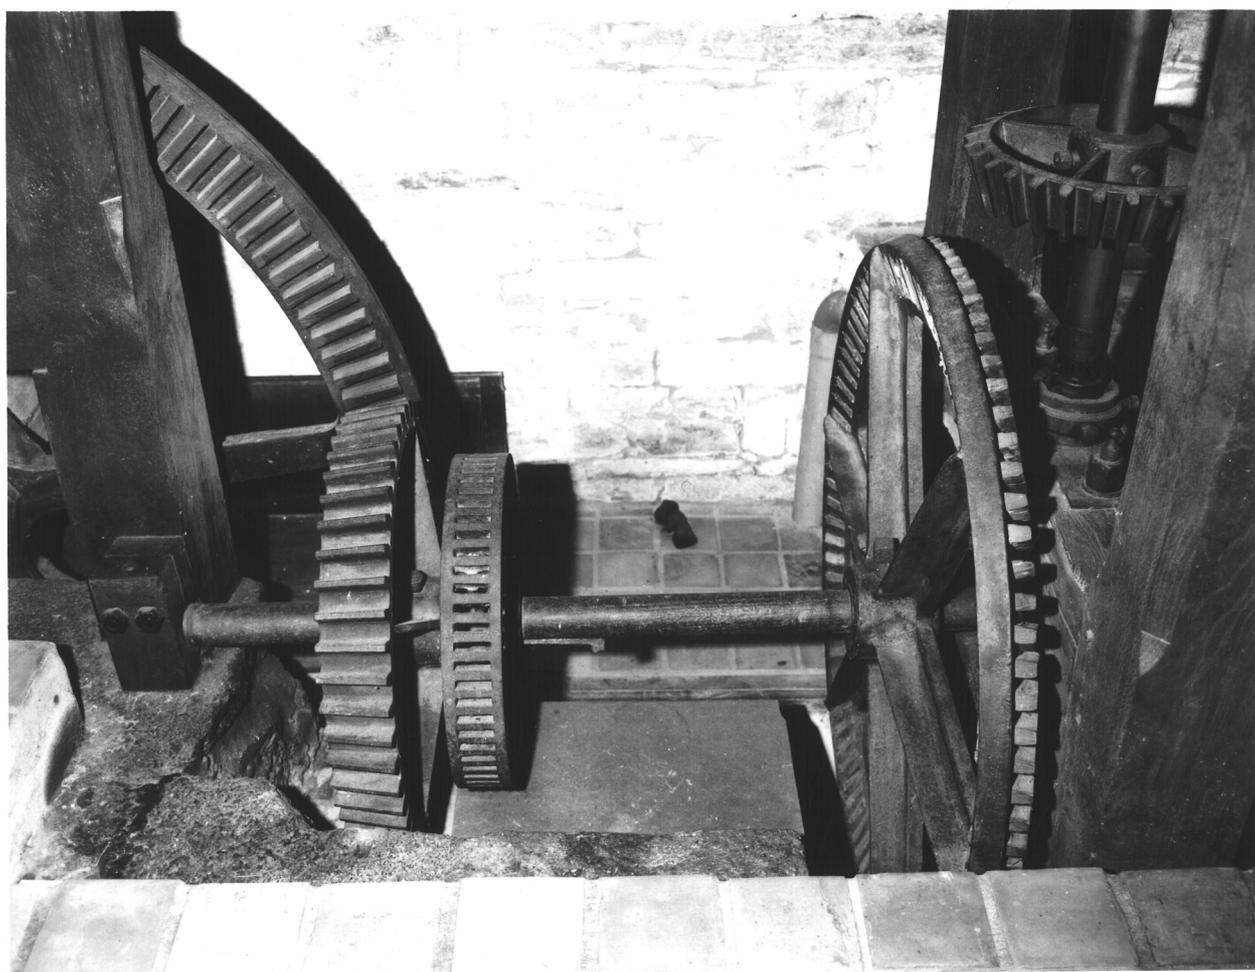


Fig.14b Logis post 1850, vue nord

Cl.Inv.Artur/Lambart
89 56 00689 X



Fig.15 Logis post 1850, pignon sud : four à pain

Cl.Inv.Artur/Lambart
89 56 00668 X

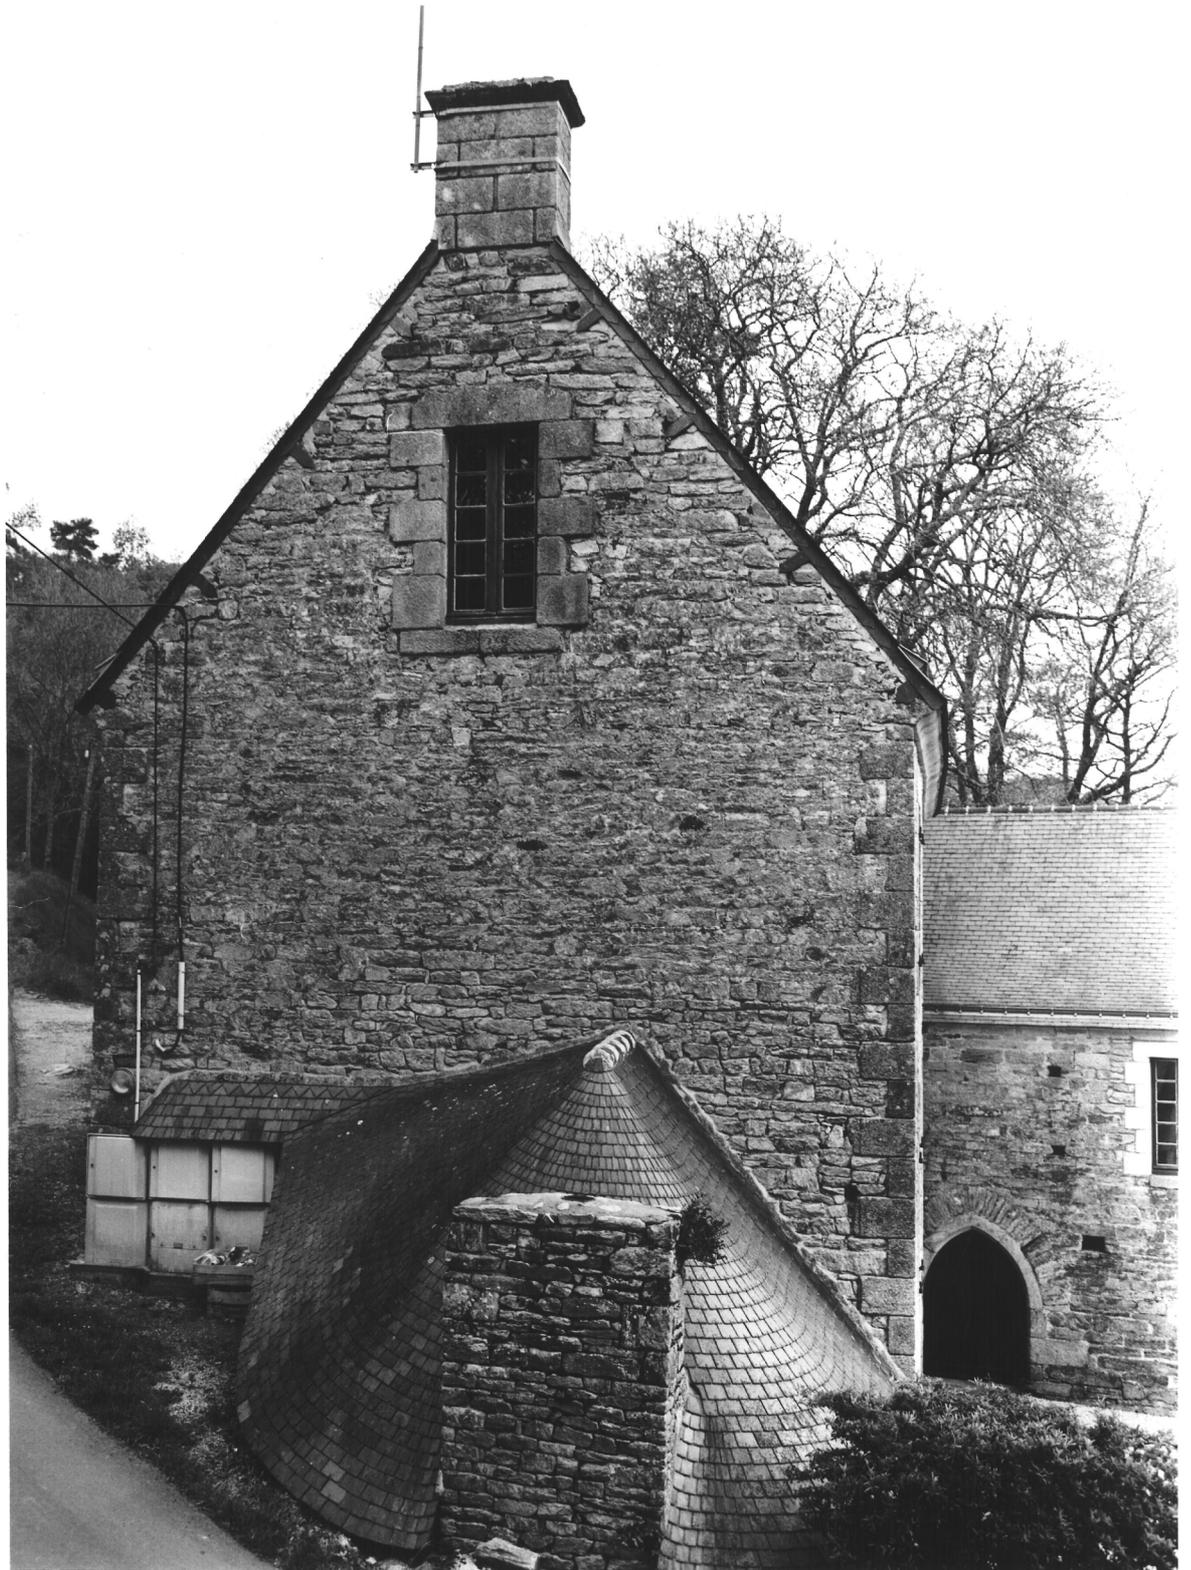


Fig.16 Logis post 1850, élévation est

Cl.Inv.Artur/Lambart

89 56 00682 X



Fig.17 Logis post 1850, bâtiment ouest, vue est

Cl.Inv.Artur/Lambart

89 56 00669 X

