

Département : 56
Aire d'étude : VANNES EST
Commune : SAINT AVE
Lieu-dit : LE PETIT RULLIAC
Dénomination : MANOIR

2479

Coordonnées : LAMBERTO X = 0219040 Y = 2313420

Cadastre : 1811 A 2 498, 1844 A 3 555, 1985 A1 63

PROPRIETE PRIVEE

Etat de conservation : VESTIGES, MAUVAIS ETAT

Dossier d'INVENTAIRE TOPOGRAPHIQUE établi en 1970, 1991 par TOSKER CATHERINE, DOUARD CHRISTEL, DANIGO JOSEPH

(C) INVENTAIRE GENERAL, 1970

HISTORIQUE

LOGIS PRINCIPAL OUEST DEBUT 16E SIECLE ; TOUR D'ESCALIER POSTERIEURE EXISTANT EN 1844 DISPARUE (TRACE VISIBLE : PORTE HAUTE SUR L'ELEVATION NORD) ; PARTIE OUEST DU LOGIS ABAISSEE D'UN ETAGE, FENETRE AU REZ DE CHAUSSEE DU LOGIS OUEST TRANSFORMEE EN PORTE ; LOGIS EST EN ALIGNEMENT SANS ETAGE DATE 1701, TRANSFORME EN ETABLE AU 20E SIECLE, PUIS REMANIE VERS 1980 (FACADE) ; ESCALIER EN PIERRE EXTERIEUR PERPENDICULAIRE A LA FACADE SIGNALE SUR LE CADASTRE DE 1844 DETRUIT

DESCRIPTION

SITUATION : EN ECART

COMPOSITION D'ENSEMBLE
Parties constituantes : ETABLE

MATERIAUX

Gros oeuvre : GRANITE, MOELLON SANS CHAINE EN PIERRE DE TAILLE, ENDUIT PARTIEL
Couverture : ARDOISE

STRUCTURE

Vaisseaux et étages : 1 ETAGE CARRE

COUVERTURE : TOIT A LONGS PANS, PIGNON DECOUVERT, PIGNON COUVERT

TYPOLOGIE : LOGIS PLAN MASSE, UNE PIECE PAR ETAGE, ARMOIRE MURALE

COMPLÉMENT D'INFORMATION

Il n'est fait mention d'aucun manoir au Petit Rulliac dans les réformations des XV^e et XVI^e siècles. On y signale en 1536 une tenue exempte dépendant du sieur de Kerbervet. Mais dans les aveux à Largouet, Olivier Bégaud en 1680 rend aveu pour sa maison du Petit Rulliac.

TABLE DES ILLUSTRATIONS


Pl.	I	Plan de situation. Extrait cadastral 1985, section AI, échelle 1/2000e.	
Pl.	II	Plan au sol (croquis).	
Doc.	1	Extrait cadastral 1811, section A2	91 56 01210 X
Doc.	2	Extrait cadastral 1844, section A3	91 56 01191 X
Doc.	3	Vue générale sud-ouest. État en 1970	P.I. 13/18
Fig.	1	Portail d'entrée (avec tour ?)	P.I. 13/16
Fig.	2	Logis, partie à étage, élévation sud	88 56 00808 X
Fig.	3	Logis, élévation nord	88 56 00807 X

DOCUMENTATION


Archives

- A.D. Morbihan. Série E. Seigneuries. E. 2673. Inventaire des aveux et minus rendus... pour la seigneurie de Largouet... pour la paroisse de Saint-Avé.

Pl. I Plan de situation. Extrait cadastral 1985, section A1, échelle 1/2000e.

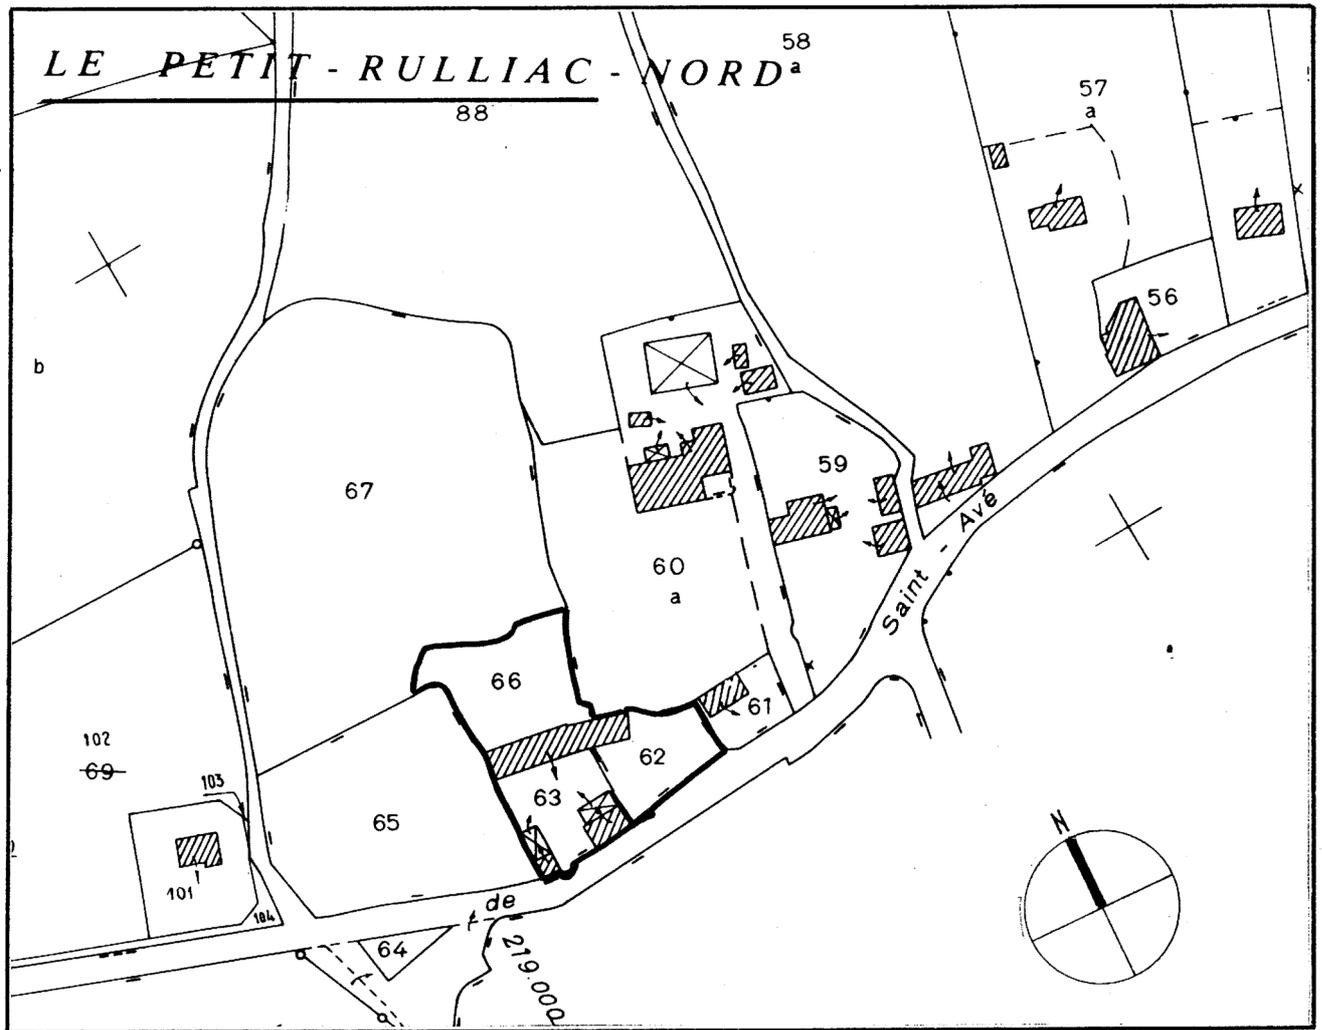

Pl. II. Plan au sol, croquis (d'après J. Danigo).

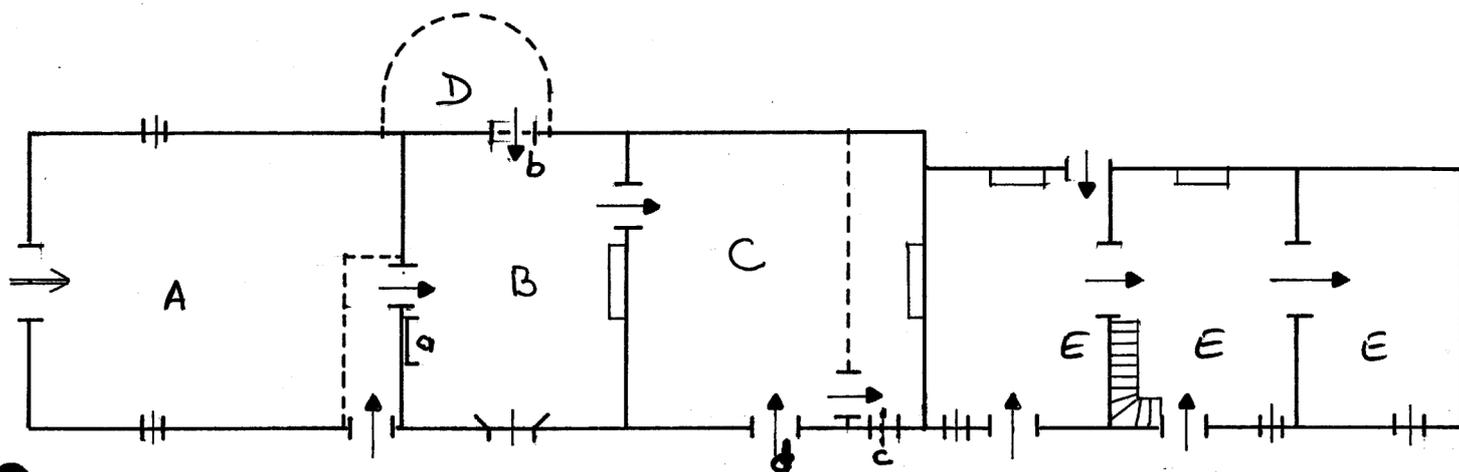

LEGENDE

- A. Etable
- B. Pièce habitable
 - a. placard mural à deux étagères
 - b. porte partiellement obturée.
- C. Pièce habitable
 - c. fenêtrage bouchée
 - d. ancienne fenêtrage
- D. Tour d'escalier détruite
- E. Dépendance.

Doc.1 Extrait cadastral 1811, section A2

Cl.Inv.Artur/Lambart
91 56 01210 X



Doc.3 Vue générale sud ouest, état en 1970

Cl.Inventaire

70 56 PI 13/ 18 Z



Fig.1 Portail d'entrée : état en 1970

Cl.Inventaire
70 56 13/16 Z



Fig.2 Logis, partie à étage : élévation sud

Cl.Inv.Artur/Lambart
88 56 00808 X



Fig.3 Logis, élévation nord

Cl.Inv.Artur/Lambart

88 56 00807 X

