

Département : 56
Aire d'étude : VANNES EST
Commune : SAINT AVE
Lieu-dit : RULLIAC
Dénomination : MANOIR

2481

Coordonnées : LAMBERTO X = 0219420 Y = 2313310

Cadastre : 1811 B 1 63, 62, 64, 65, 61, 69, 1844 B 1 37, 38, 39, 43, 1985 AI 51

PROPRIETE PRIVEE

Protection : INSCRIT M.H. EN 1925

Etat de conservation : RESTAURE

Dossier d'INVENTAIRE TOPOGRAPHIQUE établi en 1988, 1991 par TOSCHER CATHERINE, DOUARD CHRISTEL

(C) INVENTAIRE GENERAL, 1988

HISTORIQUE

1ER MANOIR 15E SIECLE APPARTENANT EN 1427 A JEAN BODEVEN : TRACES D'UNE TOUR AVEC ESCALIER EN VIS POSTERIEUR DETRUIT ; MODIFICATION DE LA FACADE ET AGRANDISSEMENT VERS LE SUD VERS 1550 POUR LA FAMILLE D'ARZ, PROPRIETAIRE, AVEC CONSTRUCTION DE LA TOUR POSTERIEURE, DATE DE 1551 PORTEE SUR LA CHARPENTE ; REMANIEMENTS FIN 16E SIECLE ; PIGNON SUD ECOULE ET RECONSTRUIT FIN 19E SIECLE AVEC CREATION D'OUVERTURES AU SUD ET A L'OUEST, ADJONCTION DE BALCONS DE BOIS, CHEMINEE PROVENANT D'UN HOTEL PARISIEN, CONSTRUCTION DE LA TOUR OCTOGONALE NORD EST, ADJONCTION D'UN PORTAIL EN BOIS PROVENANT DU MEXIQUE ; AU 20E SIECLE : CONSOLIDATION DE LA TOUR AVEC CONTREFORTS, SUPPRESSION DES BALCONS DE BOIS, REMPLACEMENT DU PORTAIL ; CHAPELLE ET COLOMBIER DETRUIITS A UNE EPOQUE INDETERMINEE (AVANT 1811 POUR LE COLOMBIER DONT LA FORME EST VISIBLE SUR LE CADASTRE ANCIEN)

DESCRIPTION

SITUATION : EN ECART

COMPOSITION D'ENSEMBLE

Parties constituant : COUR, Puits, CHAPELLE, ENCLOS, JARDIN

MATERIAUX

Gros oeuvre : GRANITE, MOELLON, ENDUIT PARTIEL, PIERRE DE TAILLE

Couverture : ARDOISE

STRUCTURE

Vaisseaux et étages : 1 ETAGE CARRE, 2 ETAGES CARRES

ELEVATIONS : ELEVATION A TRAVEES

COUVERTURE : TOIT A LONGS PANS, PIGNON DECOUVERT, TOIT EN PAVILLON, TOIT POLYGONAL

DISTRIBUTION : ESCALIER ISOLE, ESCALIER DROIT, EN MACONNERIE, ESCALIER DEMI HORS OEUVRE, ESCALIER TOURNANT A RETOURS SANS JOUR, EN MACONNERIE, ESCALIER DEMI HORS OEUVRE, ESCALIER EN VIS SANS JOUR, EN CHARPENTE

DECOR

Technique : SCULPTURE, PEINTURE (ETUDIEE)

Représentation : PILASTRE, LOSANGE, CERCLE, COQUILLE, TETE D'HOMME, FEMME, ANGE, TETE

SUJET : PILASTRES ORNES DE LOSANGES, CERCLES, FRONTON A COQUILLE, ENTABLEMENT AVEC 3 HOMMES MUSICIENS, SUPPORT, LUCARNE EST COTE NORD, SUJET : PILASTRES ORNES DE LOSANGES, CERCLES, FRONTON TRIANGULAIRE AVEC UN HOMME ET UNE FEMME, ANGES?PORTANT ARMOIRIES DE LA FAMILLE DE PEILLAC, SUPPORT : LUCARNE EST MEDIANE, SUJET : PILASTRES ORNES DE LOSANGES ET D'HOMMES MUSICIENS, MASQUES, FRONTON A COQUILLE SUPPORT : LUCARNE EST COTE SUD, SUJET : LOSANGES, CERCLES, ARMOIRIES EN ALLIANCE DE LA FAMILLE DE LANTIVY ET D'UNE FAMILLE NON IDENTIFIEE, SUPPORT : PORTE EST, COTE SUD, SUJET : LOSANGES, CERCLES SUR PILASTRES, ENTABLEMENT ET FRONTON, SUPPORT : PORTE EST COTE NORD

COMMENTAIRE DESCRIPTIF : LOGIS EN MOELLON, TOUR D'ESCALIER ET APPENTIS COTE NORD PARTIELLEMENT ENDUIT, COUVERTURE EN ARDOISE, TOIT A PIGNON DECOUVERT (NORD ET SUD), TOUR COUVERTE EN PAVILLON

COMPLÉMENTS D'INFORMATION

D'après les aveux rendus à Largouet, la seigneurie a changé de propriétaire très souvent : en 1458, il appartient à Jean de Lescouble, en 1469 à Jean de Locmerin, en 1552 à Jean Darz, puis en 1640 à Louis Montiny (Montigny ?) seigneur du Coscro.

DOCUMENTATION

Archives

- A.D. Morbihan. Série E. Seigneuries. E. 2673. Inventaire des aveux et minus rendus... pour la seigneurie de Largouet... pour la paroisse de Saint-Avé.

- HALGOUET, H. du, *Notes archéologiques...*, t. II, p. 207.

Bibliographie

- LAIGUE, R. de, *La noblesse bretonne...*, p. 681-690.

- LE MÉNÉ, Joseph-Marie, *Histoire archéologique, féodale...*, p. 349.

- **Maisons et meubles bretons paysans et bourgeois.** *La vie à la campagne...*, Numéro extraordinaire. Noël 1922 p. 5, 9.

TABLES DES ILLUSTRATIONS

Pl.	I	Plan de situation. Extrait cadastral 1985. Section AI, échelle 1/2000e.	
Doc.	1	Extrait cadastral 1811, section B1	91 56 01211 X 90 56 1212 XA*
Doc.	2	Extrait cadastral 1844, section B1	91 56 01194 X 91 56 01195 XA*
Doc.	3	Plan au sol et des étages. (Photocopie. Doc.). <i>La vie à la campagne</i> , déc. 1922, p. 5.	
Doc.	4	Vue générale sud. Carte postale ancienne. Coll. Laurent, Port-Louis. (Doc. A.D. Morbihan)	91 56 01163 X
Doc.	4bis	Vue générale sud. Carte postale ancienne. Coll. L.L. (Doc. A.D. Morbihan).	91 56 01144 X**
Doc.	5	Élévation antérieure. Carte postale ancienne. Coll. Laurent, Port Louis. (Doc. A.D. Morbihan).	91 56 01145 X
Fig.	1	Portail d'accès à la cour	88 56 00804 X
Fig.	2	Élévation antérieure	88 56 01136 X 88 56 01473 XA*
Fig.	3	Élévation antérieure, porte nord	88 56 00799 X
Fig.	4	Élévation antérieure, porte sud	88 56 01135 X
Fig.	5	Élévation antérieure, lucarne nord	88 56 00800 X
Fig.	6	Élévation antérieure, lucarne médiane	88 56 00801 X
Fig.	7	Élévation antérieure, lucarne sud	88 56 01137 X

TABLES DES ILLUSTRATIONS (suite)


Fig.	8	Vue est	88 56 00802 X
Fig.	9	Élévation postérieure	88 56 01133 X
Fig.	10	Tour et partie sud du logis. Élévation postérieure	88 56 01134 X
Fig.	11	Tour d'escalier, escalier	88 56 01130 X
Fig.	12	Rez-de-chaussée, cuisine, cheminée	88 56 01125 X
Fig.	13	Rez-de-chaussée, pièce médiane, cheminée	88 56 01129 X
Fig.	14	Rez-de-chaussée, pièce sud, cheminée	88 56 01126 X
Fig.	15	Étage, cheminée	88 56 01128 X
Fig.	16	Comble, charpente	88 56 01132 X
Fig.	17	Puits	88 56 00803 X

* Clichés couleur disponibles à la photothèque de l'Inventaire.

** Tirage non microfiché.

56 SAINT-AVÉ, Rulliac
MANOIR

PI I Plan de situation. Extrait cadastral 1985, section AI, échelle 1/2000e.

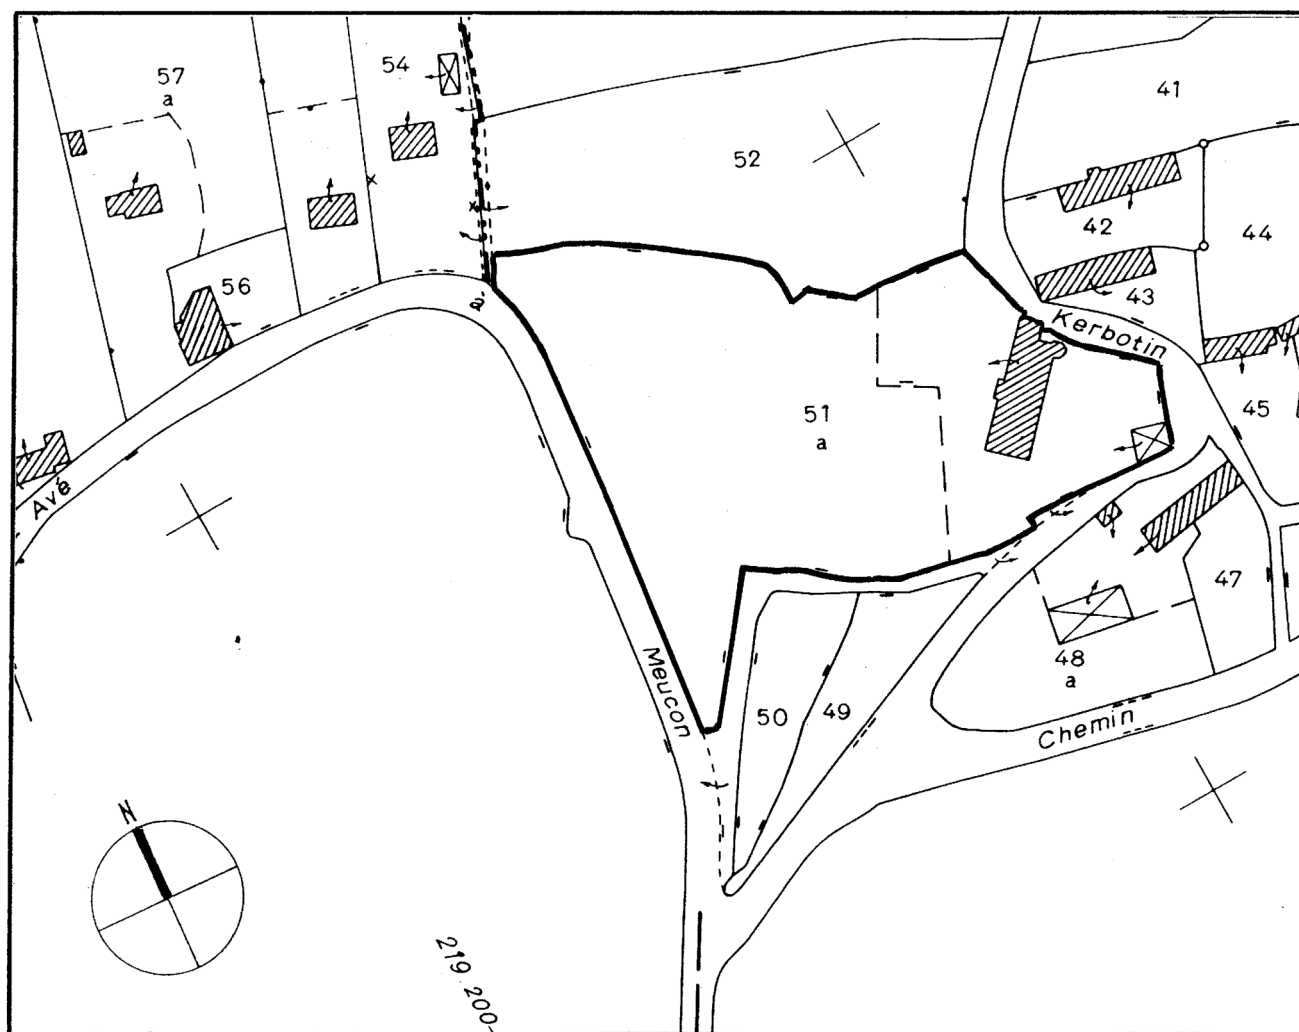

90 56 01212 XA




Doc.2 Extrait cadastral 1844, section B1


Cl.Inv.Artur/Lambart

91 56 01194 X

91 56 01195 XA

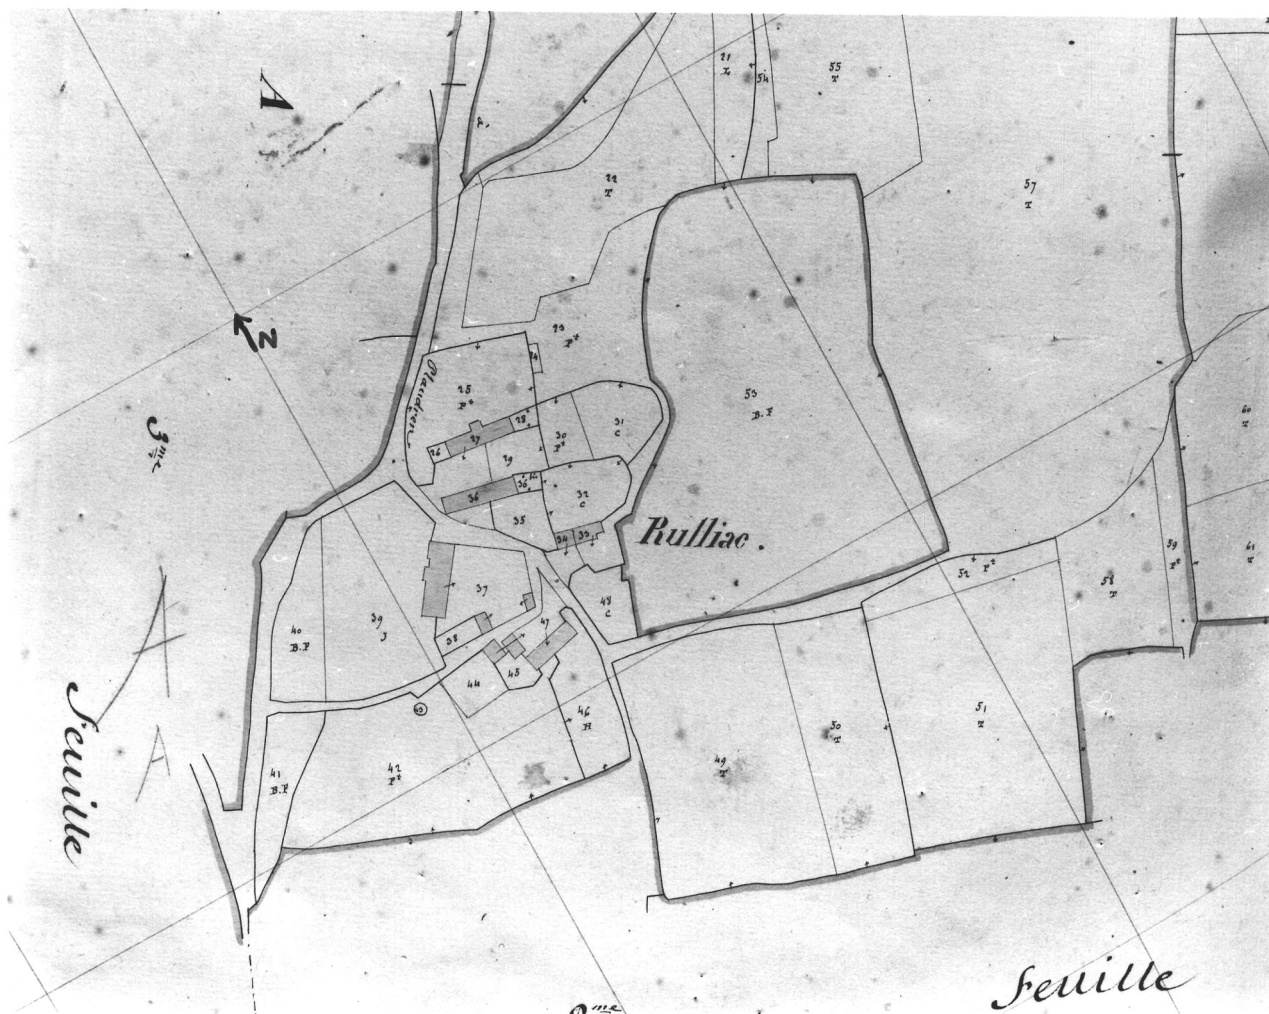

Doc.3. Plan au sol, état restitué du XVI^e (A), état en 1922 (B) et plan de l'étage (C).
Doc. La vie à la campagne, 1922.

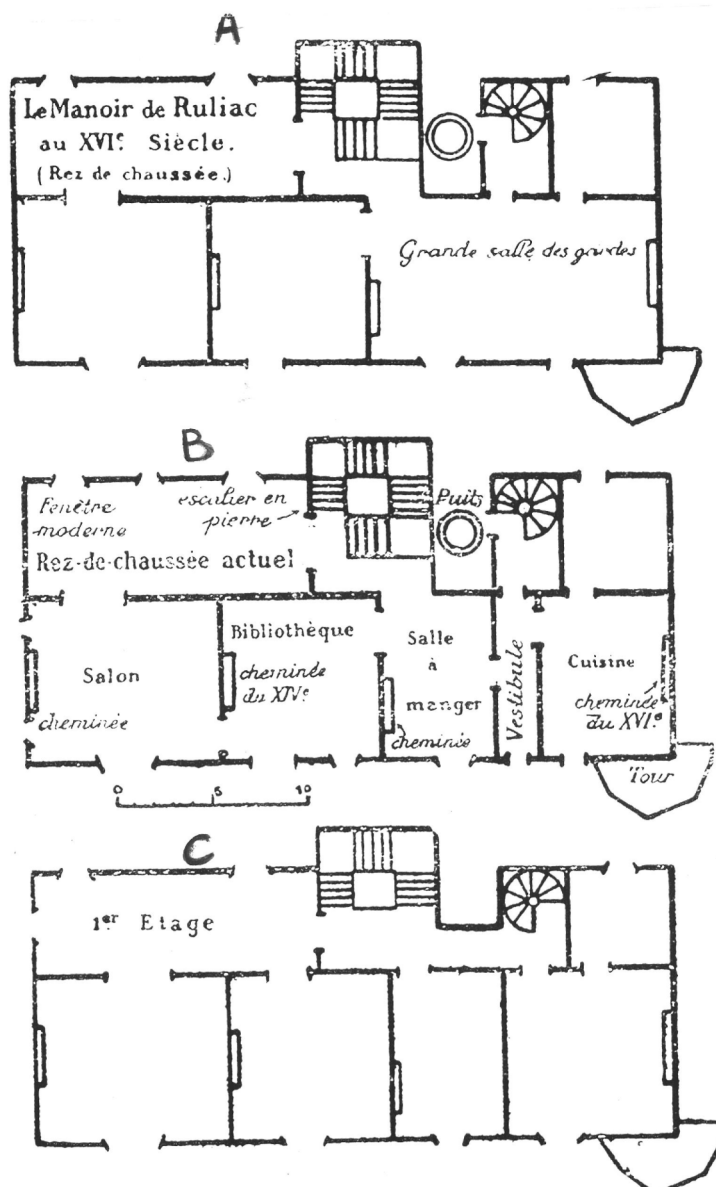

Doc.4 Vue générale sud, carte postale ancienne. Coll.
Laurent, Port-Louis. (Doc. A.D. Morbihan)

Cl.Inv.Artur/Lambart
91 56 01163 X



Doc.4b Vue générale sud, carte postale ancienne. Coll. L.L.
(Doc. A.D. Morbihan)

Cl.Inv.Artur/Lambart
91 56 01144 X



5 SAINT-AVÉ. — Château de Rubiac. — LL.

Doc.5 Elévation antérieure, carte postale ancienne. Coll.
Laurent, Port-Louis (Doc. A.D. Morbihan)

Cl.Inv.Artur/Lambart
91 56 01145 X

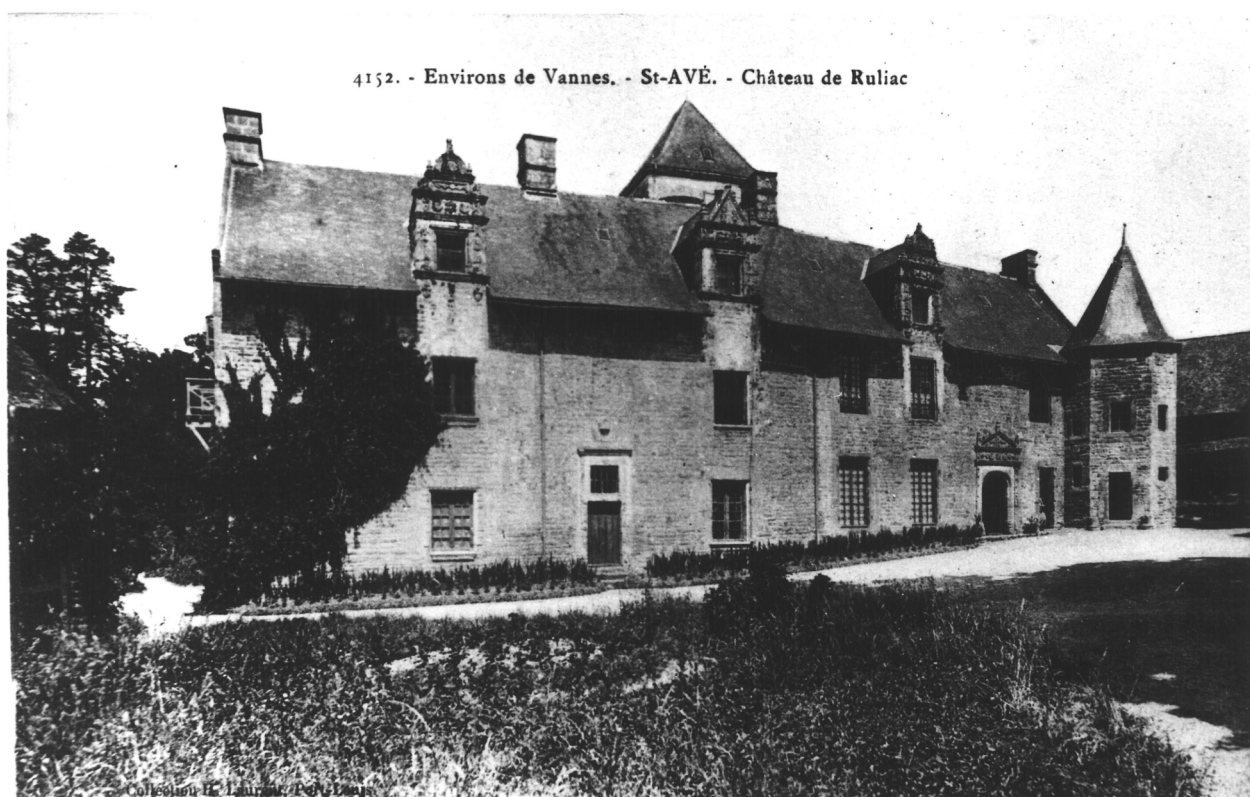


Fig.1 Portail d'accès à la cour

Cl.Inv.Artur/Lambart
88 56 00804 X



Fig.2 Elévation antérieure

Cl.Inv.Artur/Lambart

88 56 01136 X

88 56 01473 XA



Fig.3 Elévation antérieure, porte nord

Cl.Inv.Artur/Lambart
88 56 00799 X

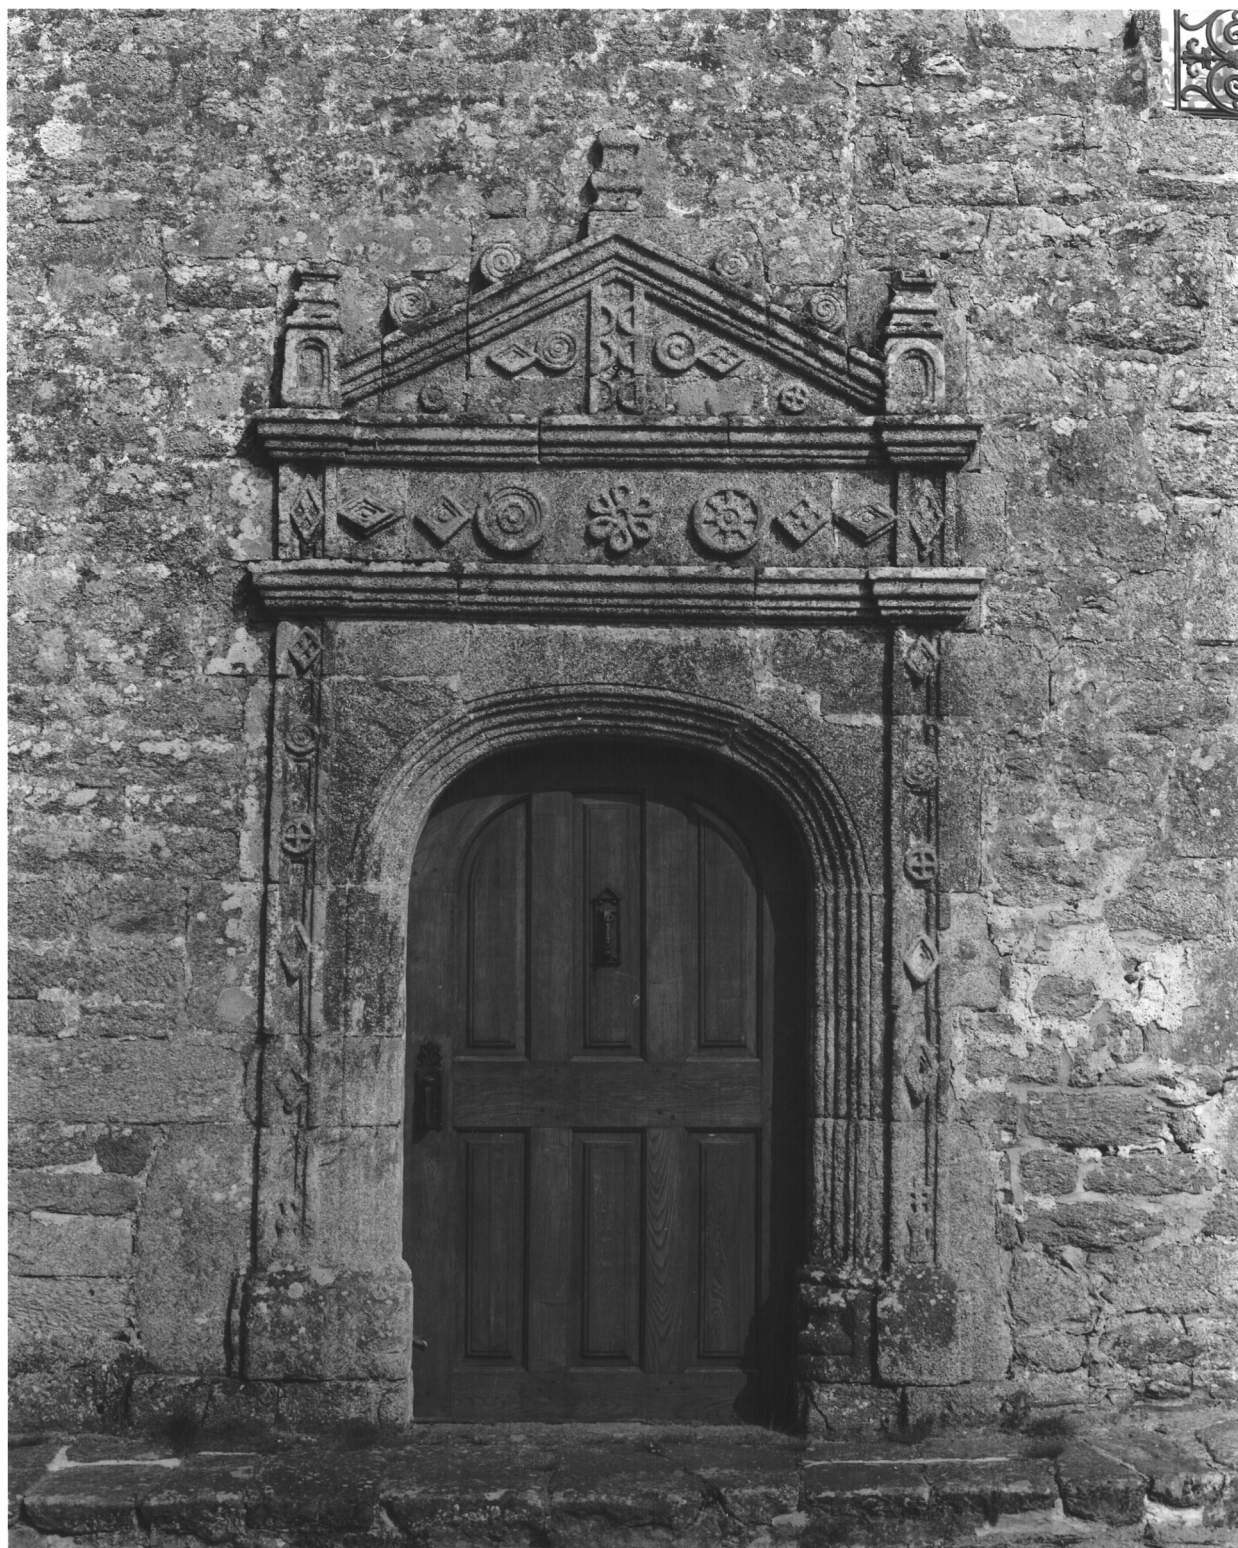


Fig.4 Elévation antérieure, porte sud

Cl.Inv.Artur/Lambart

88 56 01135 X



Fig.5 Elévation antérieure, lucarne nord

Cl.Inv.Artur/Lambart
88 56 00800 X



Fig.6 Elévation antérieure, lucarne médiane

Cl.Inv.Artur/Lambart
88 56 00801 X



Fig.7 Elévation antérieure, lucarne sud

Cl.Inv.Artur/Lambart

88 56 01137 X



Fig.8 Vue est

Cl.Inv.Artur/Lambart
88 56 00802 X



Fig.9 Elévation postérieure

Cl.Inv.Artur/Lambart

88 56 01133 X



Fig.10 Tour et partie sud du logis, élévation postérieure

Cl.Inv.Artur/Lambart

88 56 01134 X



Fig.11 Tour d'escalier, escalier

Cl.Inv.Artur/Lambart
88 56 01130 X



Fig.12 Rez-de-chaussée, cuisine : cheminée

Cl.Inv.Artur/Lambart

88 56 01125 X



Fig.13 Rez-de-chaussée, pièce médiane, cheminée

Cl.Inv.Artur/Lambart
88 56 01129 X



Fig.14 Rez-de-chaussée, pièce sud : cheminée

Cl.Inv.Artur/Lambart
88 56 01126 X



Fig.15 Etage : cheminée

Cl.Inv.Artur/Lambart
88 56 01128 X

Fig.16 Comble : charpente

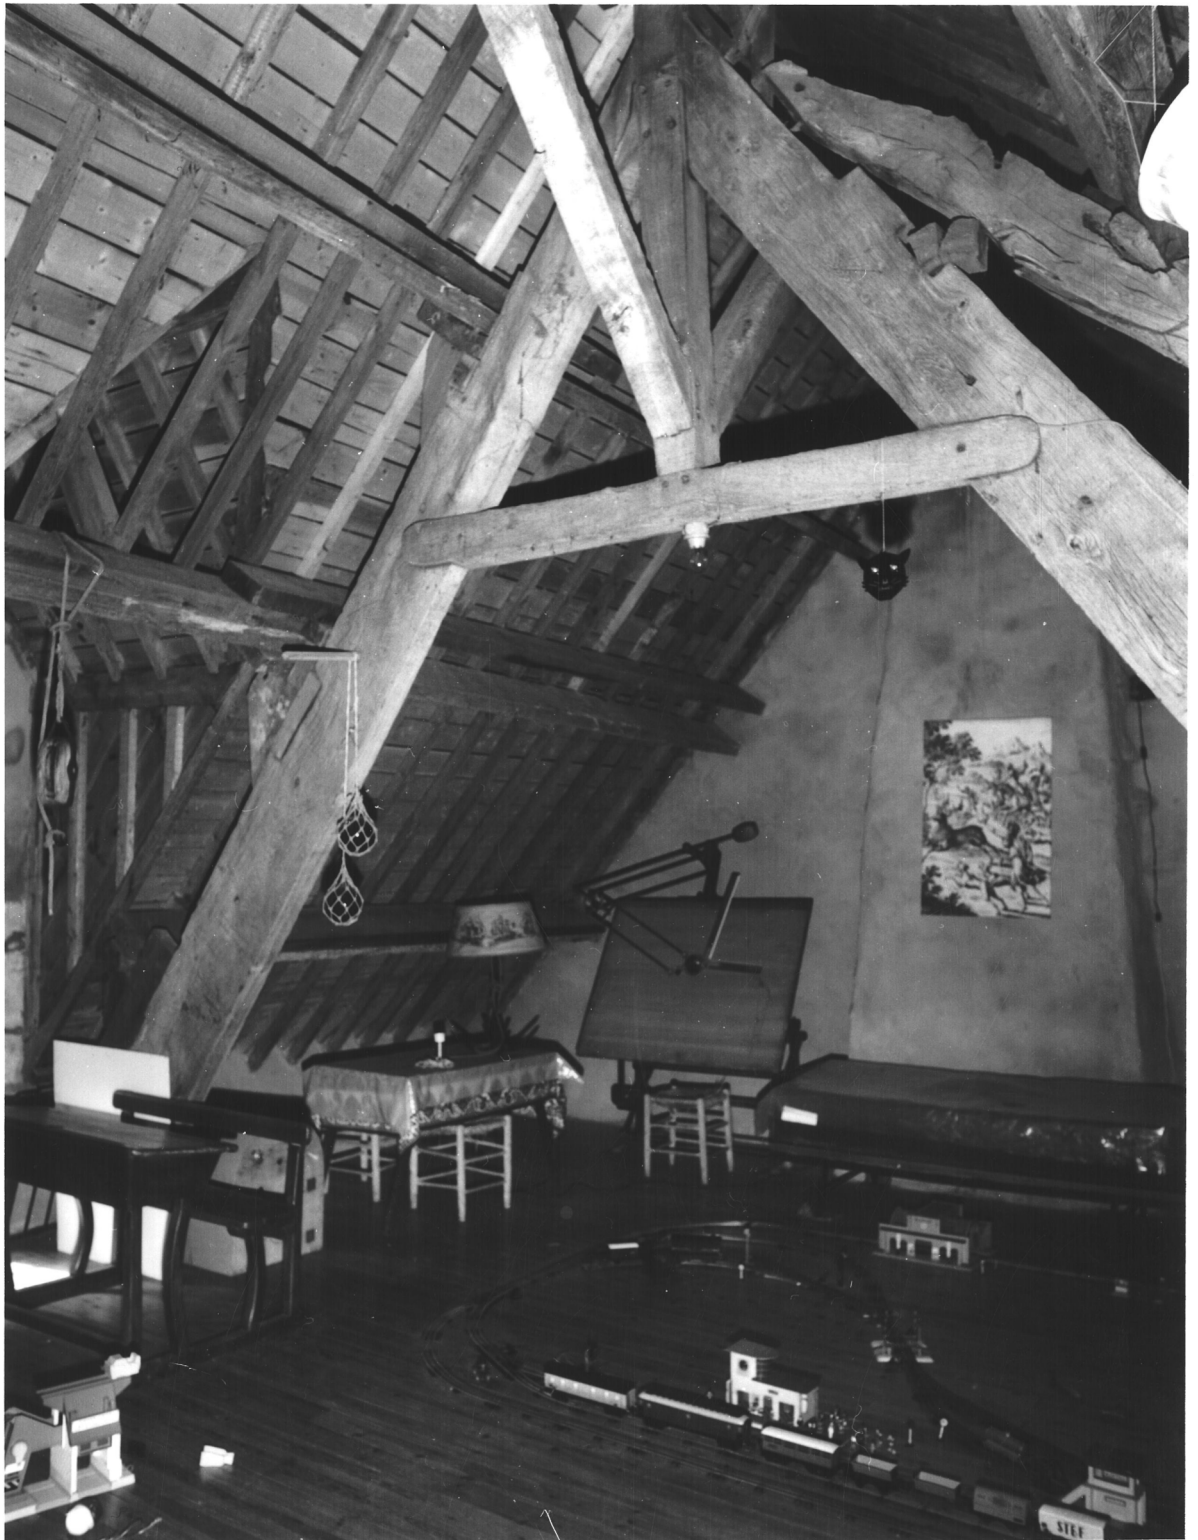
Cl.Inv.Artur/Lambart
88 56 01132 X

Fig.17 Puits

Cl.Inv.Artur/Lambart
88 56 00803 X

