

Département : 56  
Aire d'étude : VANNES EST  
Commune : SAINT AVE  
Lieu-dit : TREBRAT  
Dénomination : MANOIR

2482

---

Coordonnées : LAMBERTO X = 0221430 Y = 2310780

Cadastre : 1811 C 3 716, 711, 1844 D 2 311, 311 BIS, 313, 1985 AP 167, 140, 142

PROPRIETE PRIVEE

Etat de conservation : VESTIGES, MAUVAIS ETAT

Dossier d'INVENTAIRE TOPOGRAPHIQUE établi en 1988, 1991 par TOSKER CATHERINE

(C) INVENTAIRE GENERAL, 1988

---

## HISTORIQUE

MANOIR ATTESTE DES 1448 APPARTENANT A THOMAS LE TARBUGUEL, EN 1514 A JEAN ROLLAND ET JEANNE BONNIER ; PORTAIL D'ENTREE, PUIITS 16E OU 17E SIECLE ; LOGIS OUEST PEUT ETRE DU 16E SIECLE, TRES REMANIE AU 18E SIECLE, PARTIE SUD RUINEE APRES 1844 ; LOGIS NORD 18E SIECLE, TRES RESTAURE AU 20E SIECLE ; CREATION DE LUCARNES AU NORD ; PARTIE ETABLE EN ALIGNEMENT DU LOGIS NORD 17E SIECLE ; LOGIS SUD PEUT ETRE DU 18E SIECLE, TOUR D'ESCALIER DESSERVANT UN ETAGE DISPARU, DETRUIE EN 1945 ; CONSTRUCTION D'UN NOUVEAU LOGIS A L'EXTERIEUR DE L'ENCEINTE VERS 1900 SUR DES PLANS DE CAUBERT DE CLERY ; CHAPELLE 17E SIECLE

## DESCRIPTION

SITUATION : ISOLE

### COMPOSITION D'ENSEMBLE

Parties constituantes : ENCLOS, PUIITS, LOGEMENT, ETABLE, CHAPELLE

### MATERIAUX

Gros oeuvre : GRANITE, MOELLON, ENDUIT, PIERRE DE TAILLE, BRIQUE, APPAREIL MIXTE

Couverture : ARDOISE, TUILE

### STRUCTURE

Vaisseaux et étages : 1 ETAGE CARRE, COMBLE A SURCROIT, ETAGE DE COMBLE

ELEVATIONS : ELEVATION ORDONNANCEE

COUVERTURE : TOIT A LONGS PANS BRISES, PIGNON COUVERT, TOIT A LONGS PANS, PIGNON DECOUVERT, PIGNON COUVERT, GROUPE, NOUE

DISTRIBUTION : ESCALIER DANS OEUVRE, ESCALIER TOURNANT A RETOURS SANS JOUR, EN CHARPENTE

COMMENTAIRE DESCRIPTIF : PORTAIL EN MOELLON, LOGIS OUEST ENDUIT, TOIT A LONGS PANS BRISES, PIGNON COUVERT, CAVE, COMBLE A SURCROIT, LOGIS NORD ENDUIT, TOIT A LONGS PANS A PIGNON COUVERT A L'OUEST, PIGNON DECOUVERT A L'EST, COMBLE A SURCROIT, LOGIS SUD EN MOELLON, TOIT A LONGS PANS, PIGNON COUVERT, COMBLE A SURCROIT, LOGIS MODERNE ENDUIT, ENCADREMENT ET DECOR GRANITE ET BRIQUE, COUVERT EN TUILE, TOIT A PIGNON COUVERT A L'EST, A GROUPE AU NORD ET AU SUD, CAVE, 1 ETAGE CARRE A L'EST, SURMONTE D'UN ETAGE EN SURCROIT A L'OUEST, CHAPELLE ENDUITE, UN VAISSEAU, TOIT A LONGS PANS A GROUPE COUVERTE EN ARDOISE, PUIITS EN PIERRE DE TAILLE

COMPLÉMENTS D'INFORMATION

Aveux rendus à Largouet en 1462 par Alain Le Tarbuguel, en 1550 par Pierre de Callac.

DOCUMENTATION

Archives

- A.D. Morbihan. Série E. Seigneuries. E. 1018, 9 juillet 1591. Seigneurie de Trébrat.
- A.D. Morbihan. Série E. Seigneuries. E. 2673. Inventaire des aveux et minus rendus... pour la seigneurie de Largouet... pour la paroisse de Saint-Avé.


Bibliographie

- LAIGUE, R. de, *La noblesse bretonne...*, p. 683-689.


TABLES DES ILLUSTRATIONS

Pl.	I	Plan de situation. Extrait cadastral 1985, section AP. échelle 1/2000e.	
Pl.	II	Plan de masse. Extrait cadastral 1985, section AP. Photocopie agrandie.	
Doc.	1	Extrait cadastral 1811, section C3	91 56 01223 X
Doc.	2	Extrait cadastral 1844, section D2	91 56 01202 X
Fig.	1	Portail nord	88 56 01095 X
Fig.	2	Bâtiment ouest	88 56 01092 X
Fig.	3	Bâtiment nord, élévation sud	88 56 01091 X
Fig.	4	Bâtiment nord, élévation nord	88 56 01096 X
Fig.	5	Bâtiment sud (communs), vestiges, élévation nord	88 56 01094 X
Fig.	6	Cour : puits	88 56 01093 X
Fig.	7	Logis v. 1900, vue générale sud-est	88 56 01097 X
Fig.	8	Logis v. 1900, vue nord-est	88 56 01089 X
Fig.	9	Logis v. 1900, pignon est	88 56 01090 X
Fig.	10	Chapelle, vue nord-ouest	88 56 01099 X
Fig.	11	Chapelle, vue sud-ouest	88 56 01098 X

PI I Plan de situation. Extrait cadastral 1985, section AP, échelle 1/2000e.

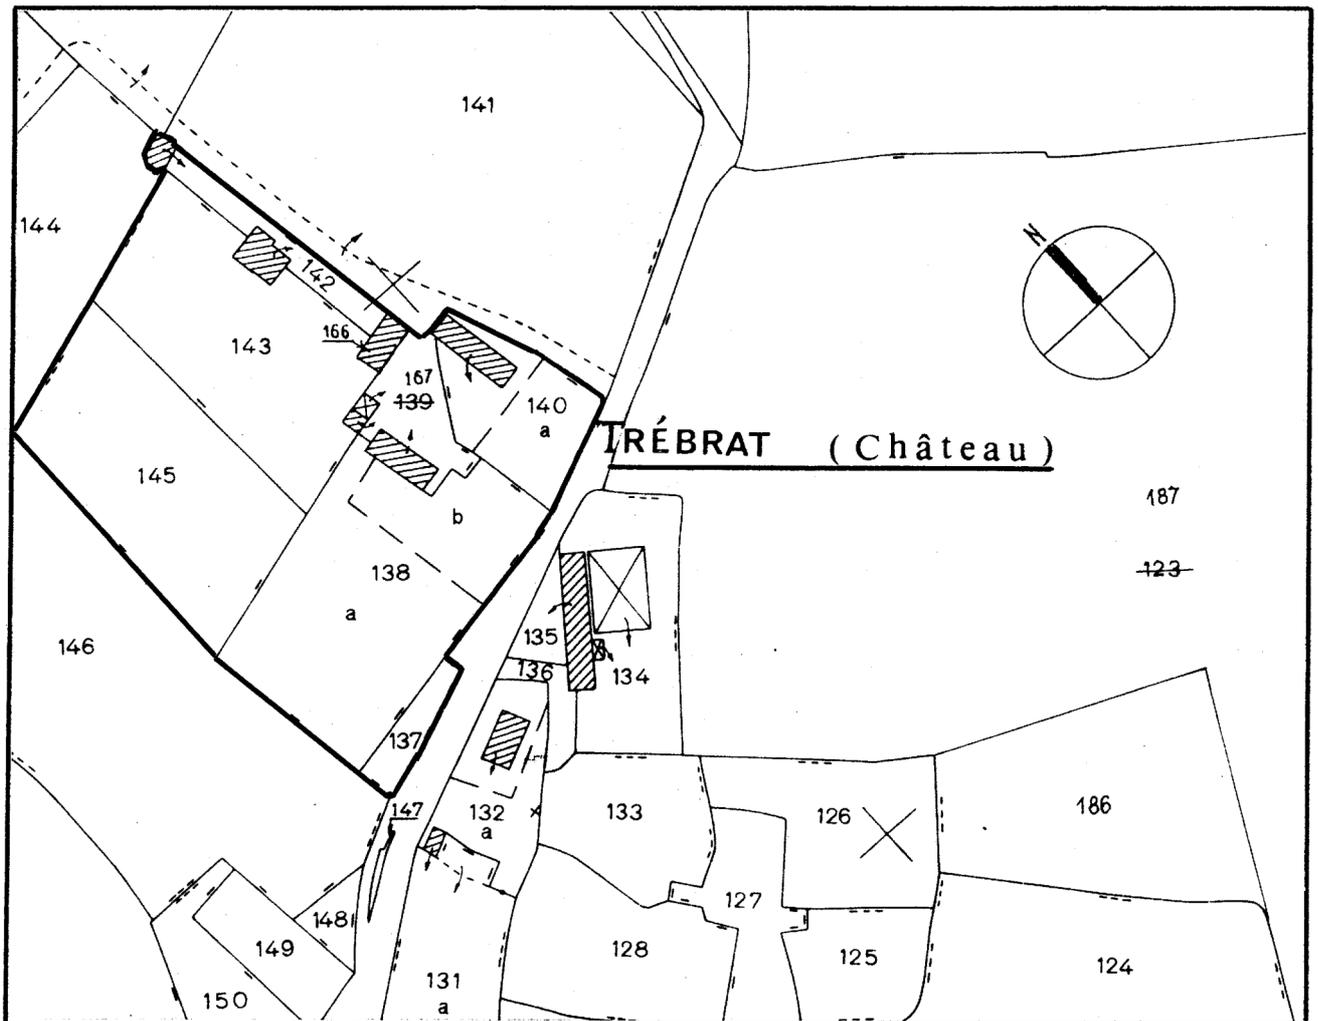

PI II Plan de masse d'après le plan cadastral 1985, section AP, agrandie à  $\approx 1/1000e$ .

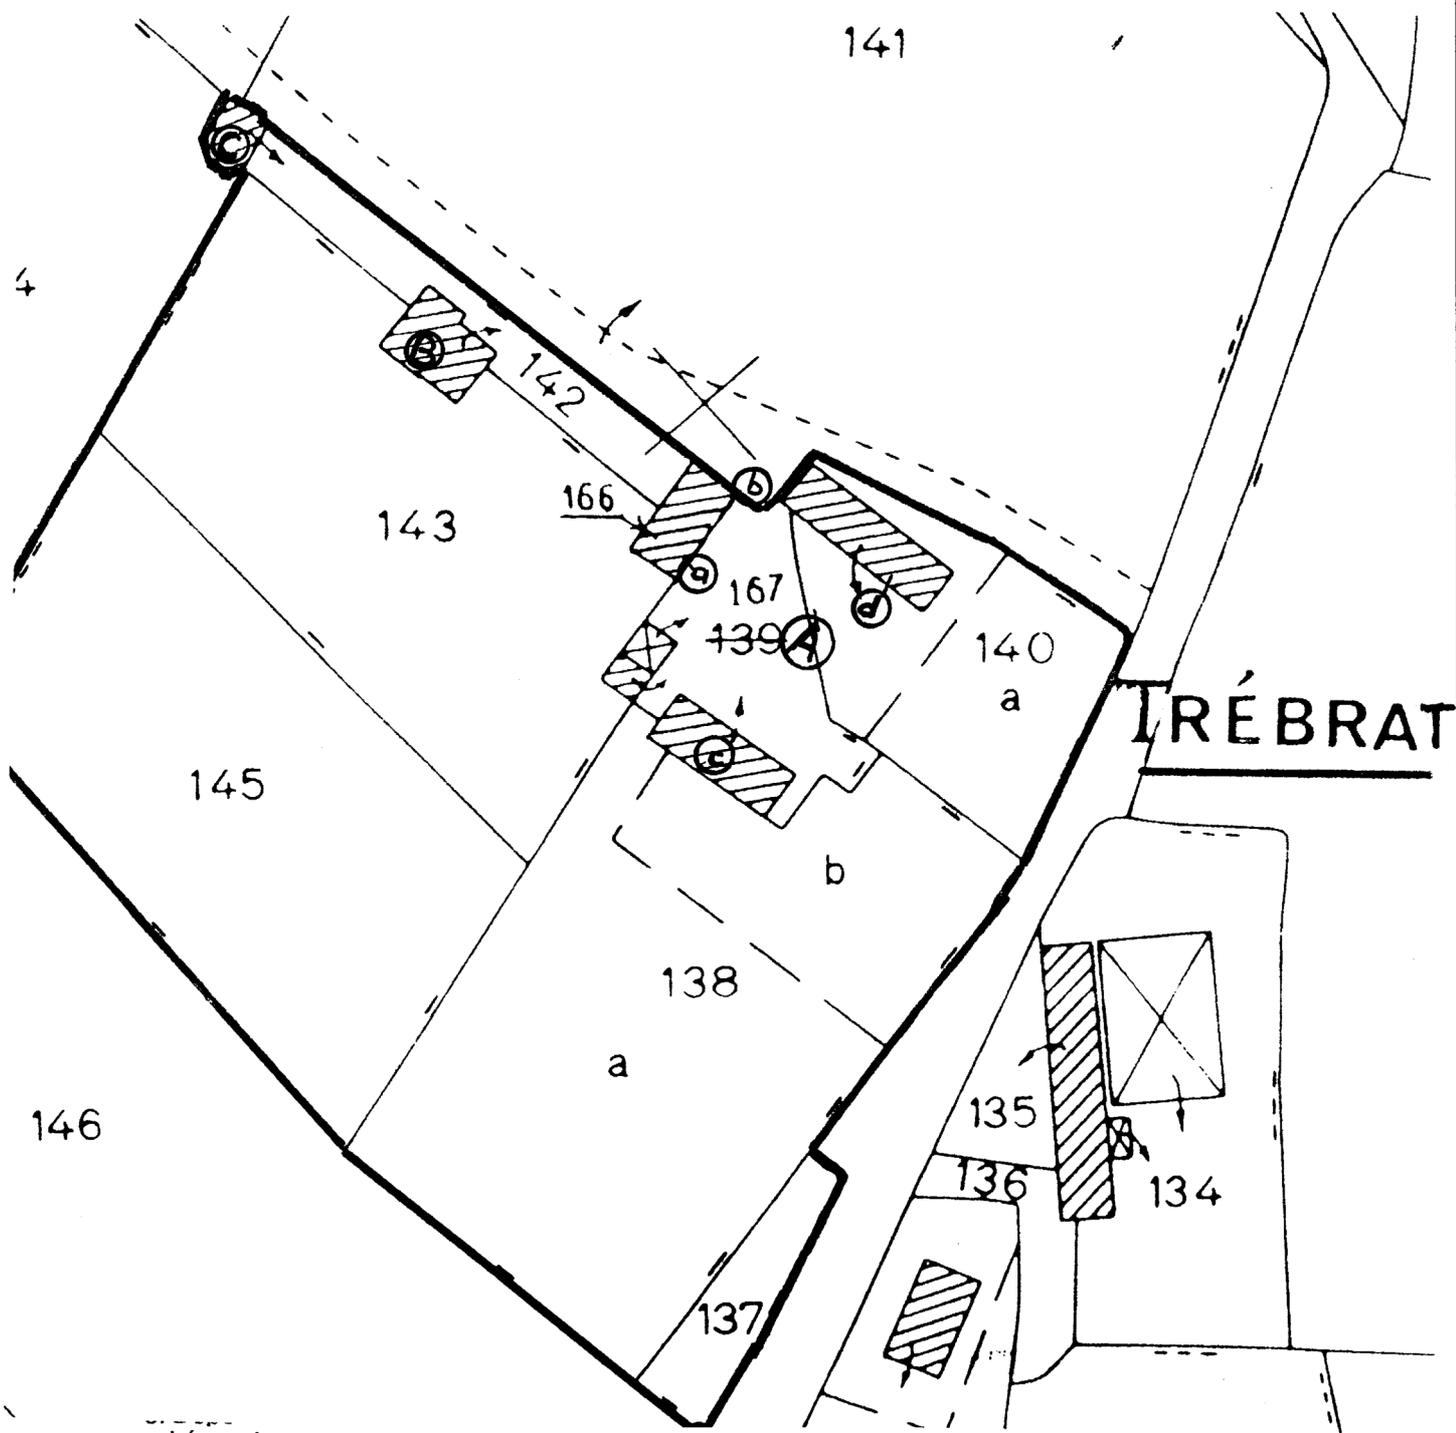

Légende

A. ANCIEN MANOIR

- a - Logis
- b - Portail d'entrée
- c. Dépendance
- d. Dépendance, actuellement logis.

B. LOGIS VERS 1900

C. CHAPELLE

Doc.1 Extrait cadastral 1811, section C3

Cl.Inv.Artur/Lambart  
91 56 01223 X



Doc.2 Extrait cadastral 1844, section D2

Cl.Inv.Artur/Lambart  
91 56 01202 X



Fig.1 Portail nord

Cl.Inv.Artur/Lambart

88 56 01095-X



Fig.2 Bâtiment ouest

Cl.Inv.Artur/Lambart  
88 56 01092 X



Fig.3 Bâtiment nord, élévation sud

Cl.Inv.Artur/Lambart  
88 56 01091 X



Fig.4 Bâtiment nord, élévation nord

Cl.Inv.Artur/Lambart  
88 56 01096 X



---

Fig.5 Bâtiment sud (communs), vestiges : élévation nord

Cl.Inv.Artur/Lambart  
88 56 01094 X



Fig.6 Cour : puits

Cl.Inv.Artur/Lambart  
88 56 01093 X

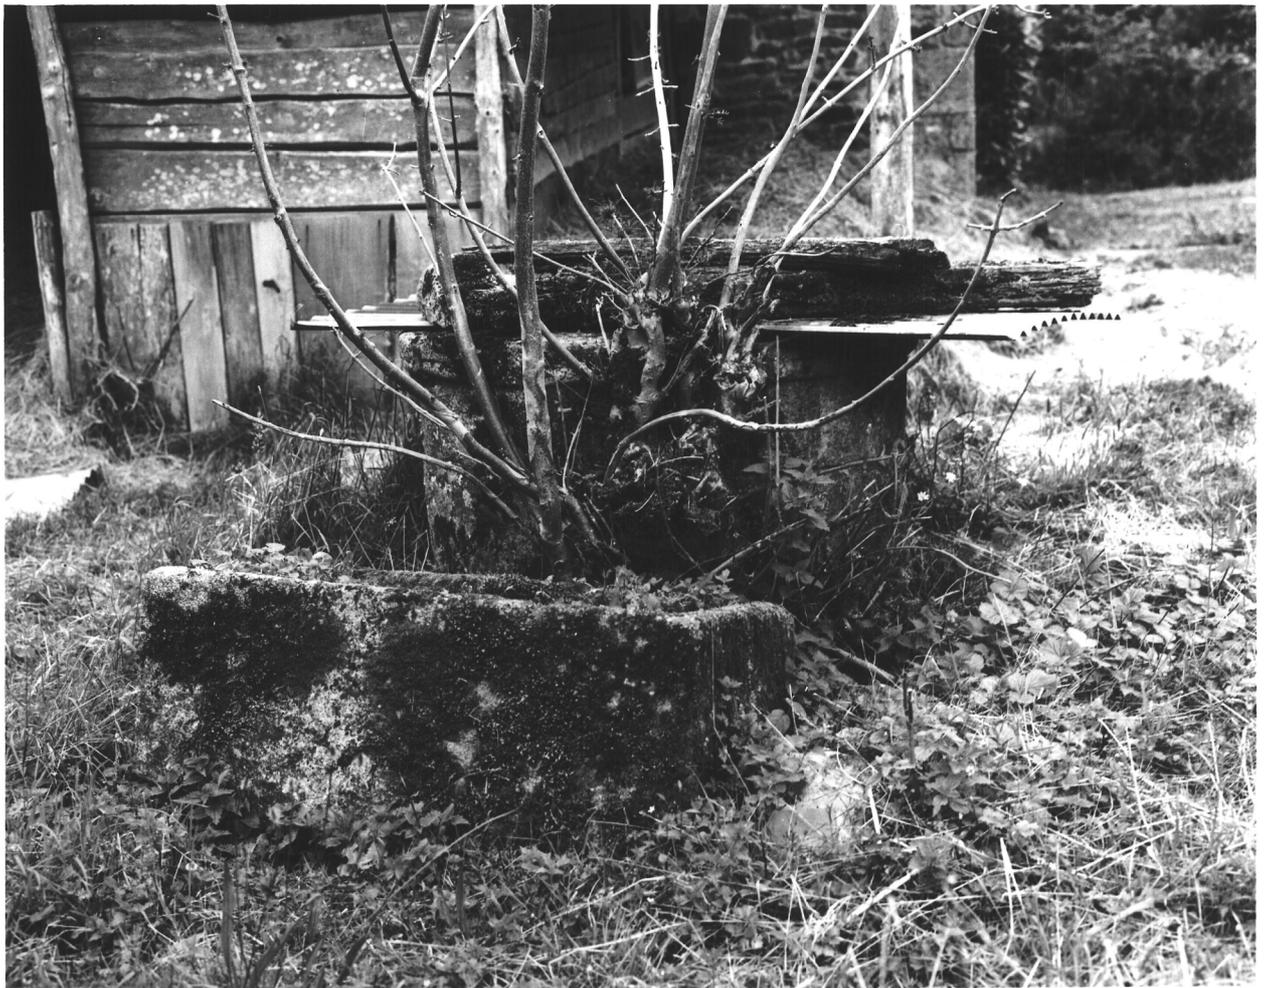


Fig.7 Logis vers 1900, vue générale sud est

Cl.Inv.Artur/Lambart  
88 56 01097 X



Fig.8 Logis vers 1900, vue nord est

Cl.Inv.Artur/Lambart

88 56 01089 X



Fig.9 Logis vers 1900, pignon est

Cl.Inv.Artur/Lambart  
88 56 01090 X



Fig.10 Chapelle, vue nord ouest

Cl.Inv.Artur/Lambart

88 56 01099 X



Fig.11 Chapelle, vue sud ouest

Cl.Inv.Artur/Lambart  
88 56 01098 X

