

Département : 56
Aire d'étude : VANNES EST
Commune : SENE
Lieu-dit : FALGUEREC
Dénomination : MAISON

2510

Coordonnées : LAMBERTO X = 0220180 Y = 2303520

Cadastre : 1810 C 1 135, 1983 C 1 519

PROPRIETE PRIVEE

Dossier d'INVENTAIRE TOPOGRAPHIQUE établi en 1988, 1990 par TOSKER

(C) INVENTAIRE GENERAL, 1988

HISTORIQUE

MAISON 1ERE MOITIE 19E SIECLE.

DESCRIPTION

SITUATION : EN ECART

MATERIAUX

Gros oeuvre : GRANITE, MOELLON SANS CHAINE EN PIERRE DE TAILLE

STRUCTURE

Vaisseaux et étages : EN REZ DE CHAUSSEE

COUVERTURE : TOIT A LONGS PANS, PIGNON DECOUVERT


TYPOLOGIE : LOGIS PLAN MASSE, A PIECE UNIQUE

TABLE DES ILLUSTRATIONS

| | | | |
|------|-----|---|---------------|
| P1. | I. | Plan de situation. Extrait cadastral 1983, section C1, échelle 1/1000e. | |
| P1. | II. | Plan au sol (croquis). | |
| Fig. | 1. | Elévation sud | 88 56 00410 X |
| Fig. | 2. | Vue générale nord-est | 88 56 00411 X |

56 SENE, Falguérec
MAISON

Pl. I. Plan de situation. Extrait cadastral 1983, section C1,
échelle 1/1000e.

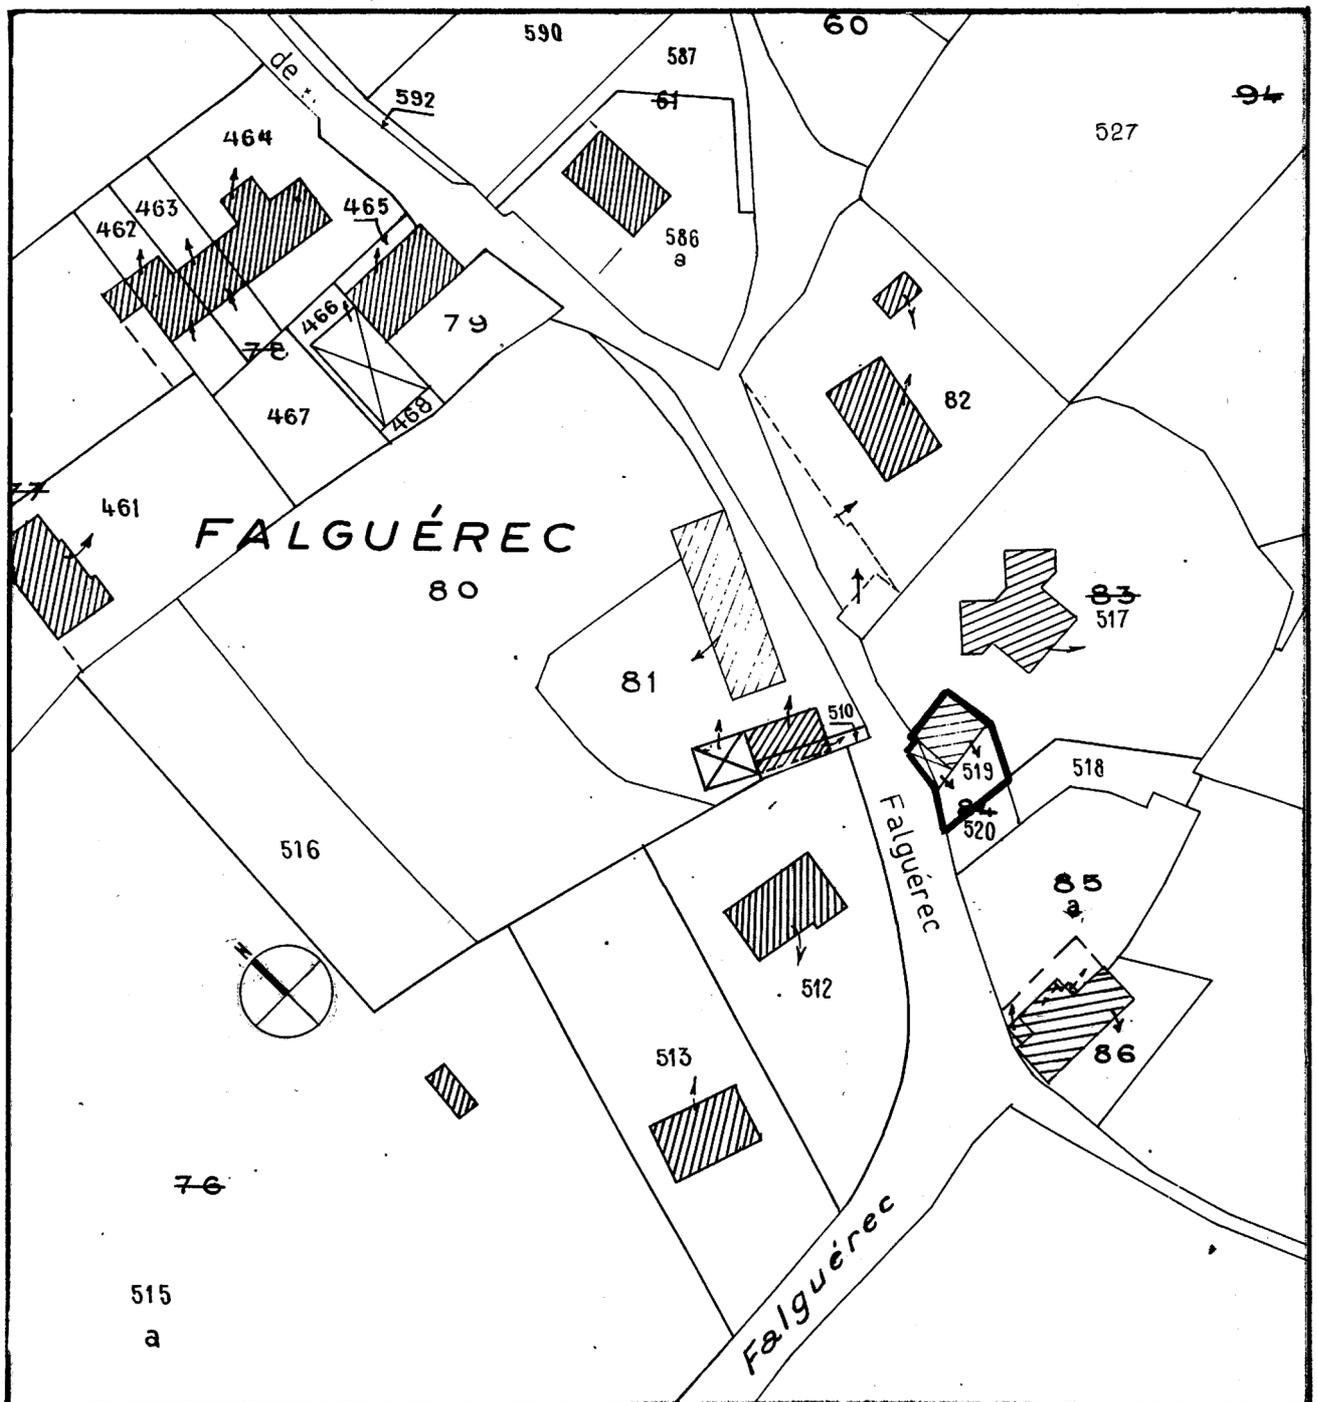

P1. II. Plan au sol (croquis).

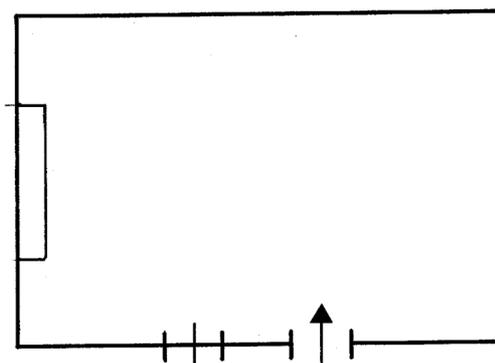


Fig.1 Elévation sud

Cl.Inv.Artur/Lambart
8856 00410 X

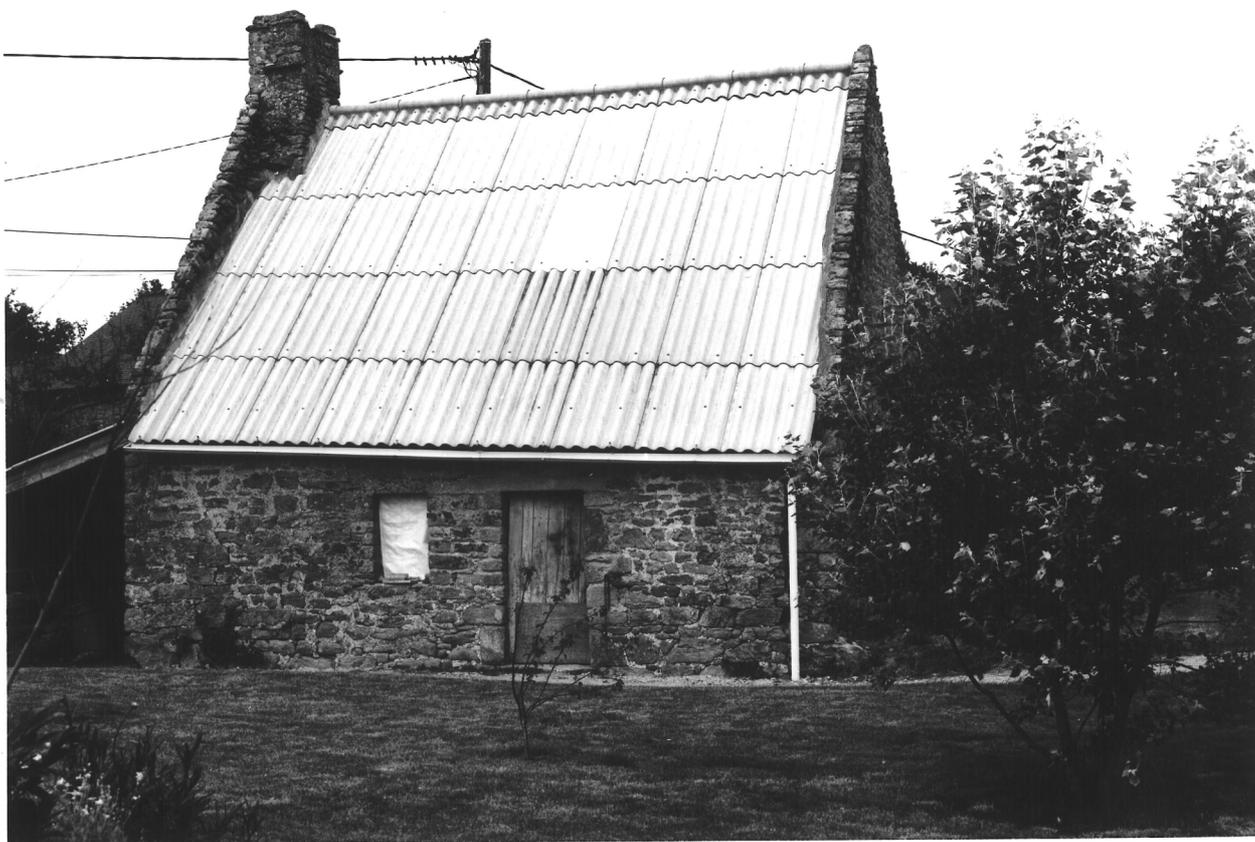


Fig.2 Vue générale nord est**Cl.Inv.Artur/Lambart**
8856 00411 X