

Département : 56  
Aire d'étude : VANNES EST  
Commune : SENE  
Lieu-dit : LIMUR  
Dénomination : **CHATEAU**  
Vocabulaire : SAINT FRANCOIS XAVIER  
Appellation et titre : DIT CHATEAU DE LIMUR

2520

---

Coordonnées : LAMBERTO X = 0220750 Y = 2306350

Cadastre : 1810 A1 290, 291, 287, 281, 1844 A1 265 A 267, 272, 262 A 264, 256, 1959 A1 163, 164, 162, 154

PROPRIETE PRIVEE

Etat de conservation : VESTIGES

Dossier d'INVENTAIRE TOPOGRAPHIQUE établi en 1988, 1991 par TOSKER CATHERINE

(C) INVENTAIRE GENERAL, 1988

---

## HISTORIQUE

CHATEAU DONT SUBSISTENT COMMUNS, PUIITS ET CHAPELLE 2E MOITIE 18E SIECLE, CONSTRUIT POUR NOEL BOURGEOIS, LIEUTENANT GENERAL DE L'AMIRALTE ; LE LOGIS PRINCIPAL NE SEMBLE PAS AVOIR ETE CONSTRUIT ; FERME EN RUINES SUR LE CADASTRE DE 1844, DETRUIITE

## DESCRIPTION

SITUATION : ISOLE

### COMPOSITION D'ENSEMBLE

Parties constituantes : ENCLOS, COUR, PUIITS, JARDIN, CHAPELLE, COMMUNS, SERRE, FERME, ETANG, COLOMBIER

### MATERIAUX

Gros oeuvre : GRANITE, MOELLON, ENDUIT, PIERRE DE TAILLE, CALCAIRE

Couverture : ARDOISE

### STRUCTURE

Vaisseaux et étages : EN REZ DE CHAUSSEE, COMBLE A SURCROIT

Couvrement : LAMBRIS DE COUVREMENT

ELEVATIONS : ELEVATION A TRAVEES

COUVERTURE : TOIT A LONGS PANS, GROUPE

DISTRIBUTION : ESCALIER DEMI HORS OEUVRE

### DECOR

Technique : PEINTURE

Représentation : REPRESENTATION NON FIGURATIVE

SUJET : VOUTE EN BERCEAU PEINTE EN TROMPE L'OEIL, SUPPORT : CHAPELLE, LAMBRIS DE COUVREMENT

COMMENTAIRE DESCRIPTIF : CHAPELLE EN MOELLON DE GRANITE AVEC FENETRES ET CALCAIRE, PORTE SUD EN GRANITE COUVERT D'UN TOIT A CROUPES ET LAMBRIS DE COUVREMENT, COMMUNS OUEST (ECURIES?) EN MOELLON ENDUIT, OUVERTURES EN GRANITE, LUCARNES ET GERBIERES EN CALCAIRE AVEC TOIT A CROUPES, COMMUNS LOGIS EST EN MOELLON ENDUIT, BAIES TUFFEAU ET GRANITE AVEC TOIT A CROUPES, PUIITS EN PIERRE DE TAILLE

DOCUMENTATION

Archives

- A.D. Morbihan. Série E suppl. 1423, GG1 - 25 mai 1782. Inhumation de Michelle Poidevin, dame de Limur, femme d'écuyer Noël Bourgeois, alloué de Vannes et lieutenant général de l'Amirauté, décédée en sa maison de Limur.

Bibliographie

- DANIGO, Joseph. *Églises et chapelles...*, p. 70.

TABLE DES ILLUSTRATIONS

Pl.	I	Plan de situation. Extrait cadastral 1959, section A1 échelle 1/1000e	
Pl.	II	Plan de masse. Extrait cadastral agrandi au 1/500e	
Doc.	1	Extrait cadastral 1809, section A1	93 56 00159 X
Doc.	2	Extrait cadastral 1844, section A1	93 56 00233 X
Fig.	1	Vue générale nord-est	88 56 00302 X
Fig.	2	Vue générale nord : chapelle, communs	88 56 00301 X
Fig.	3	Communs est. Vue générale est / nord-est	88 56 00303 X
Fig.	4	Portail d'entrée. Vue nord	88 56 00304 X
Fig.	5	Communs est. Élévation ouest	88 56 00305 X
Fig.	5bis	Communs est. Élévation ouest	88 56 00306 X**
Fig.	6	Communs ouest. Élévation est	88 56 00311 X
Fig.	7	Chapelle. Vue sud-ouest	88 56 00312 X
Fig.	8	Chapelle. Lambris de couverture	88 56 00309 X
Fig.	8bis	Chapelle. Lambris de couverture	88 56 00310 X**
Fig.	9	Puits	88 56 00307 X
Fig.	10	Porte d'accès au jardin	88 56 00308 X


\*\* Tirages non microfichés.



Pl.II : Plan de masse. Extrait cadastral 1959 agrandi au 1/500e.

**LEGENDE**

- A. Portail d'entrée
- B. Chapelle
- C. Communs ouest
- D. Communs est
- E. Jardin
- F. Ferme détruite

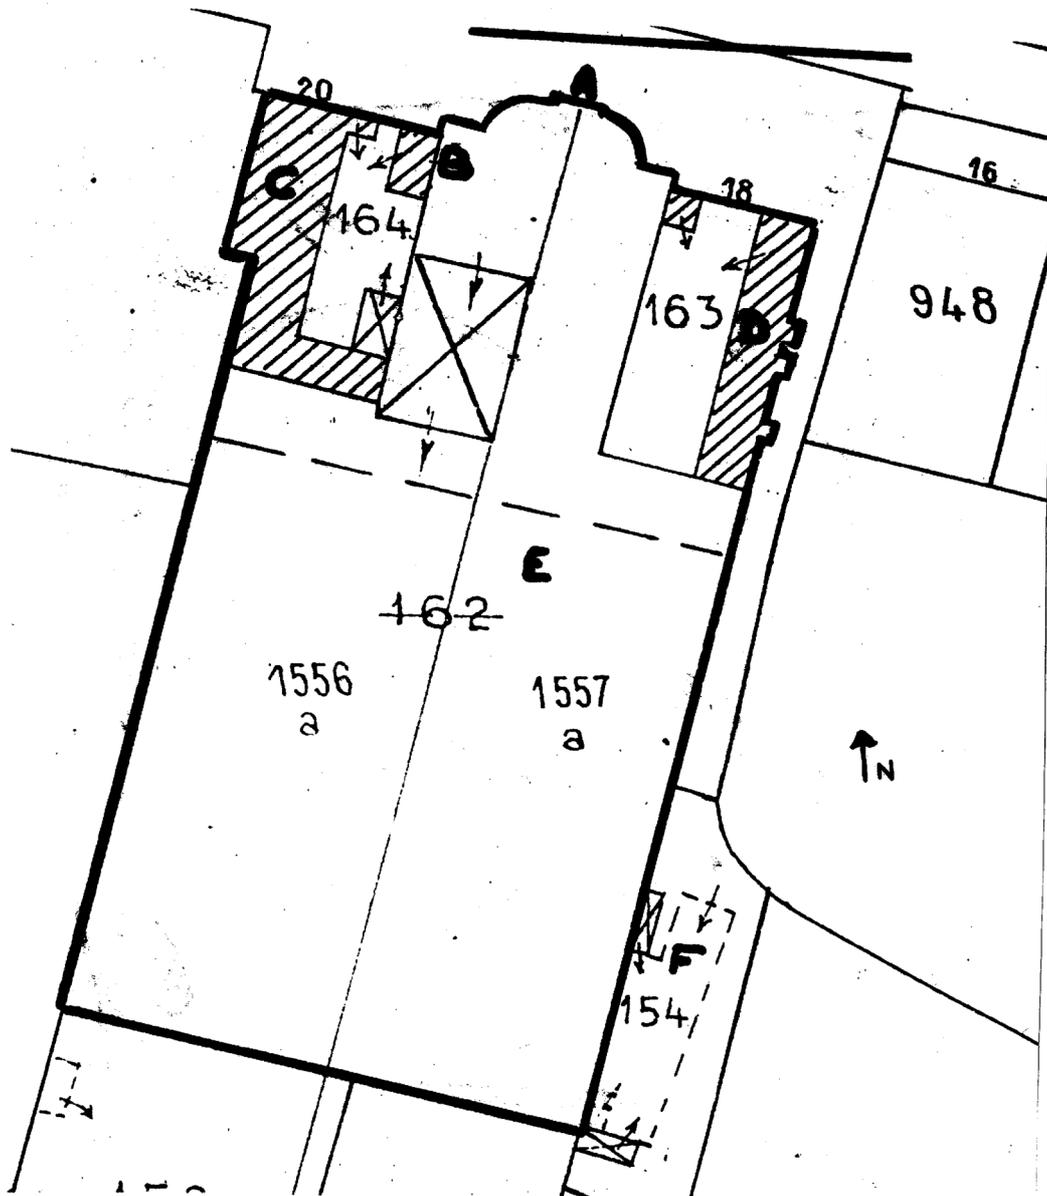


Doc.1 Extrait cadastral 1809, section A1

Cl.Inv.Artur/Lambart  
9356 00159 X




Doc.2 Extrait cadastral 1844, section A1

Cl.Inv.Artur/Lambart  
9356 00233 X

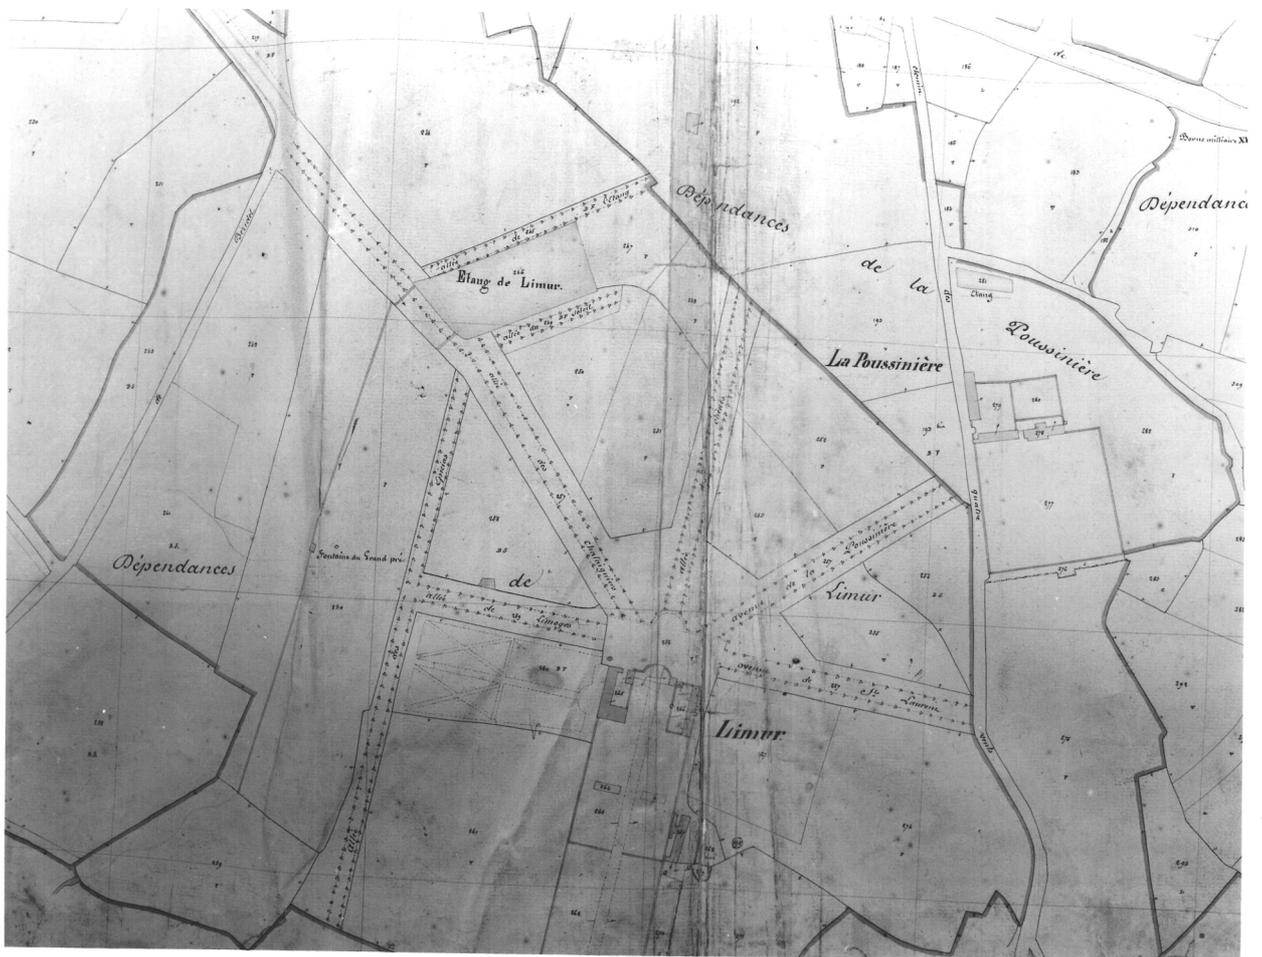

---

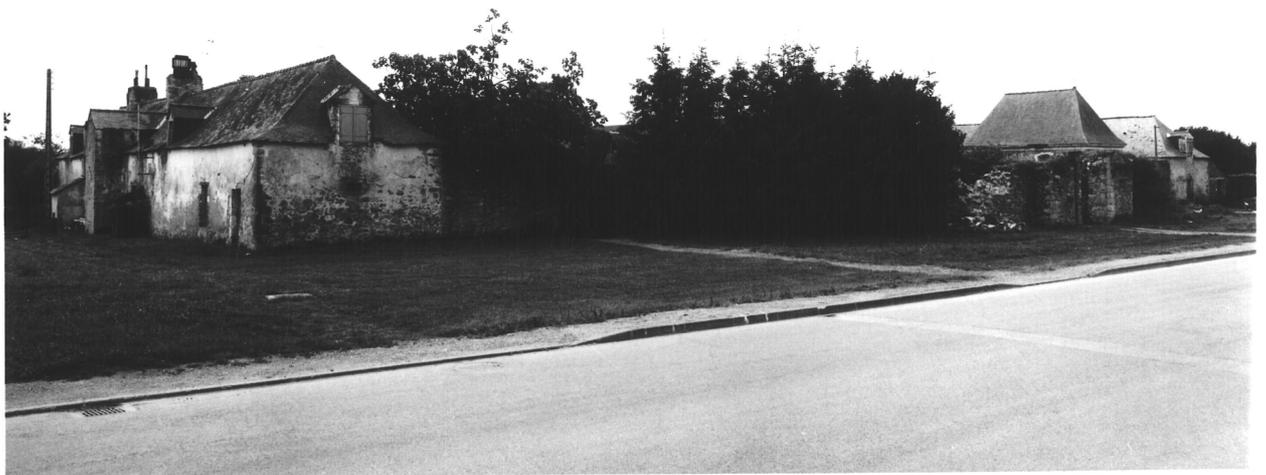**Fig.1** Vue générale nord est**Cl.Inv.Artur/Lambart**  
**8856 00302 X**

---

Fig.2 Vue générale nord : chapelle, communs

Cl.Inv.Artur/Lambart

8856 00301 X



---

Fig.3 Communs est, vue générale est nord est

Cl.Inv.Artur/Lambart  
8856 00303 X



---

**Fig.4** Portail d'entrée, vue nord**Cl.Inv.Artur/Lambart**  
**8856 00304 X**

Fig.5 Communs est, élévation ouest

Cl.Inv.Artur/Lambart  
88 56 00305 X



Fig.5b Communs est, élévation ouest

Cl.Inv.Artur/Lambart  
88 56 00306 X



Fig.6 Communs ouest, élévation est

Cl.Inv.Artur/Lambart  
8856 00311 X

---

Fig.7 Chapelle, vue sud ouest

Cl.Inv.Artur/Lambart  
8856 00312 X



---

**Fig.8** Chapelle, lambris de couverture**Cl.Inv.Artur/Lambart**  
**8856 00309 X**

Fig.8b Chapelle, lambris de couverture

Cl.Inv.Artur/Lambart  
8856 00310 X

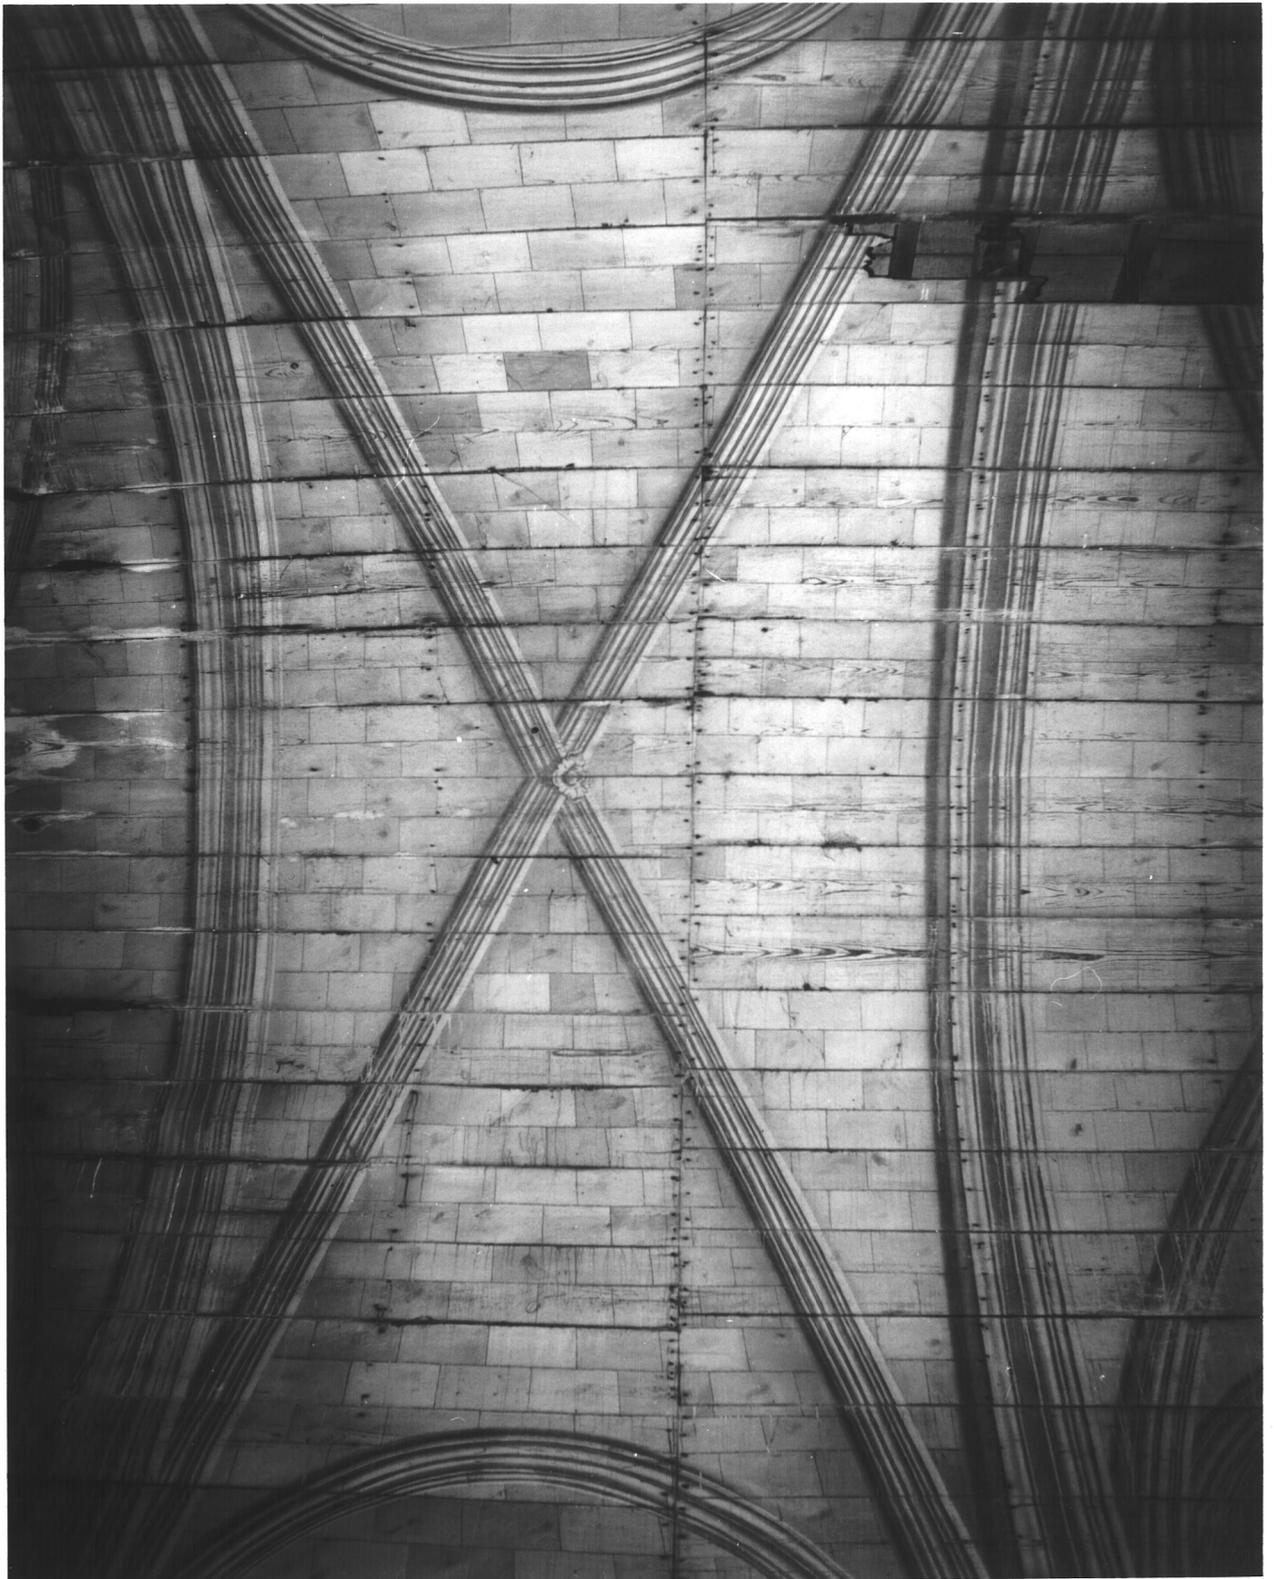


Fig.9 Puits

Cl.Inv.Artur/Lambart  
8856 00307 X

---

**Fig.10** Porte d'accès au jardin**Cl.Inv.Artur/Lambart**  
**8856 00308 X**