

Département : 56
Aire d'étude : VANNES EST
Commune : SURZUR
Lieu-dit : SURZUR
Adresse : GRANDE RUE
Dénomination : MAISON
Destinataire : D'ARTISAN

2540

Coordonnées : LAMBERT0 X = 0226600 Y = 2298140

Cadastre : 1810 C 70, 1844 I2 446, 1943 I 3 364

PROPRIETE PRIVEE

Etat de conservation : RESTAURE

Dossier d'INVENTAIRE TOPOGRAPHIQUE établi en 1987, 1991 par TOSCE CATHERINE, RIOULT JEAN JACQUES

(C) INVENTAIRE GENERAL, 1987

HISTORIQUE

MAISON DE MENUISIER DATEE 1682 ; L'ENDUIT POSE AU 19E SIECLE SUR SA FACADE FUT RETIRE ENTRE 1970 ET 1987

DESCRIPTION

SITUATION : EN VILLAGE

MATERIAUX

Gros oeuvre : GRANITE, MOELLON SANS CHAINE EN PIERRE DE TAILLE

Couverture : ARDOISE

STRUCTURE


Vaisseaux et étages : COMBLE A SURCROIT

COUVERTURE : TOIT A LONGS PANS, PIGNON DECOUVERT

TABLE DES ILLUSTRATIONS

- Pl. I. Plan de situation. Extrait cadastral 1943, section I3, échelle 1/1000e.
Doc. 1. Extrait cadastral 1844. (Photocopie agrandie du cliché 91 56 01318 X).
Doc. 2. Voir village, doc.1, carte postale ancienne (Doc. A.D. Morbihan).
Fig. 1. Vue générale. 89 56 00613 X

Pl. I Plan de situation. Extrait cadastral 1943, section I3, échelle 1/1000e.

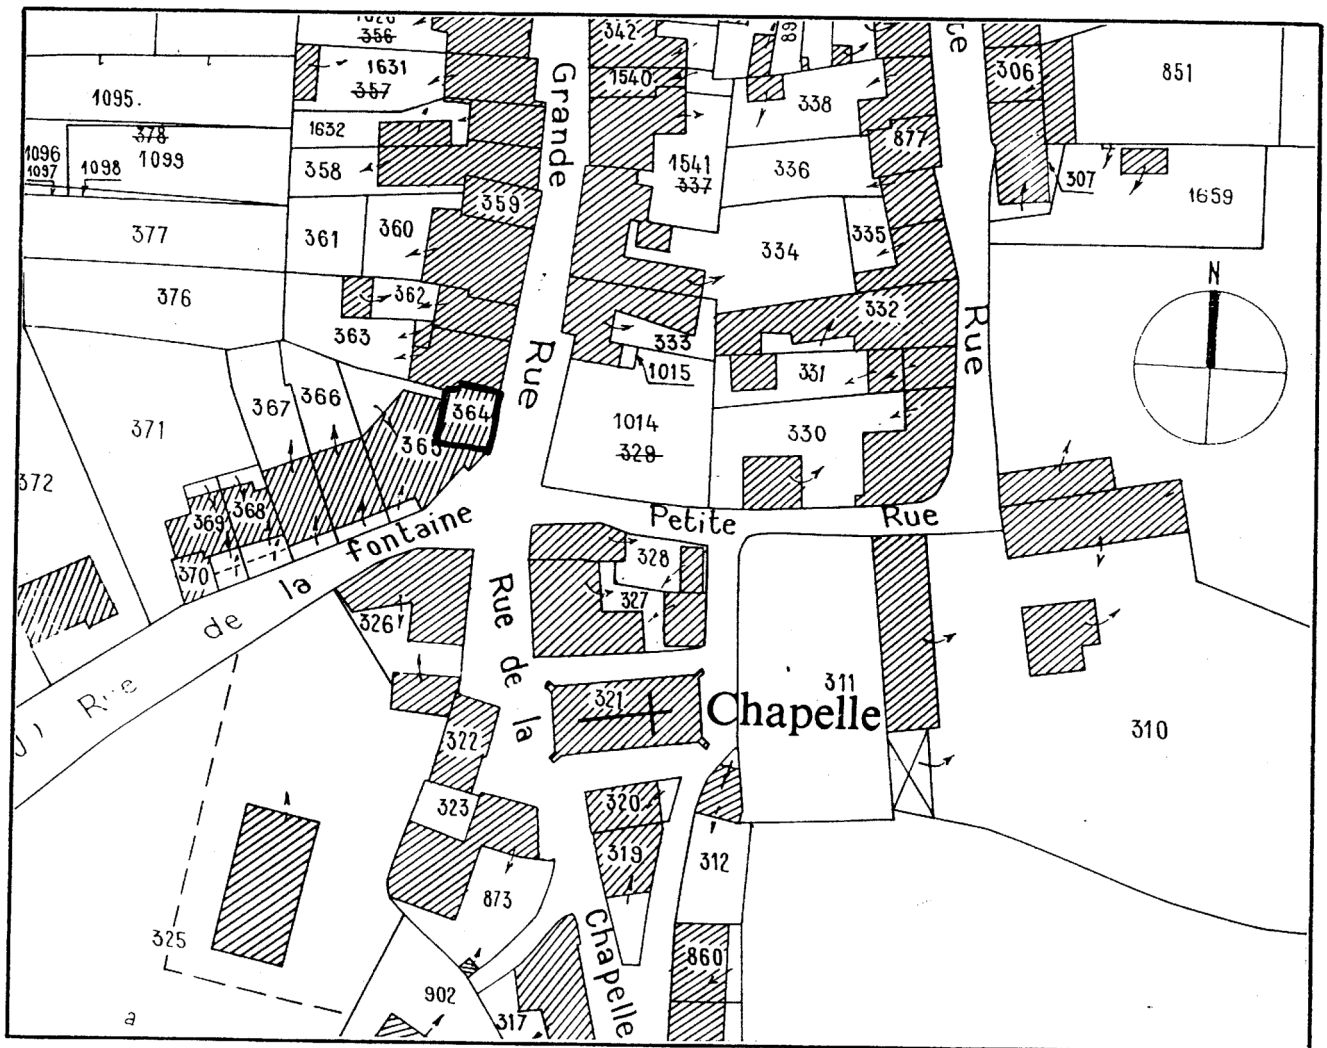

Doc. 1 Cadastre 1844. Section I2, échelle 1/1000e, (photocopie agrandie du cliché 91 56 01318 X).

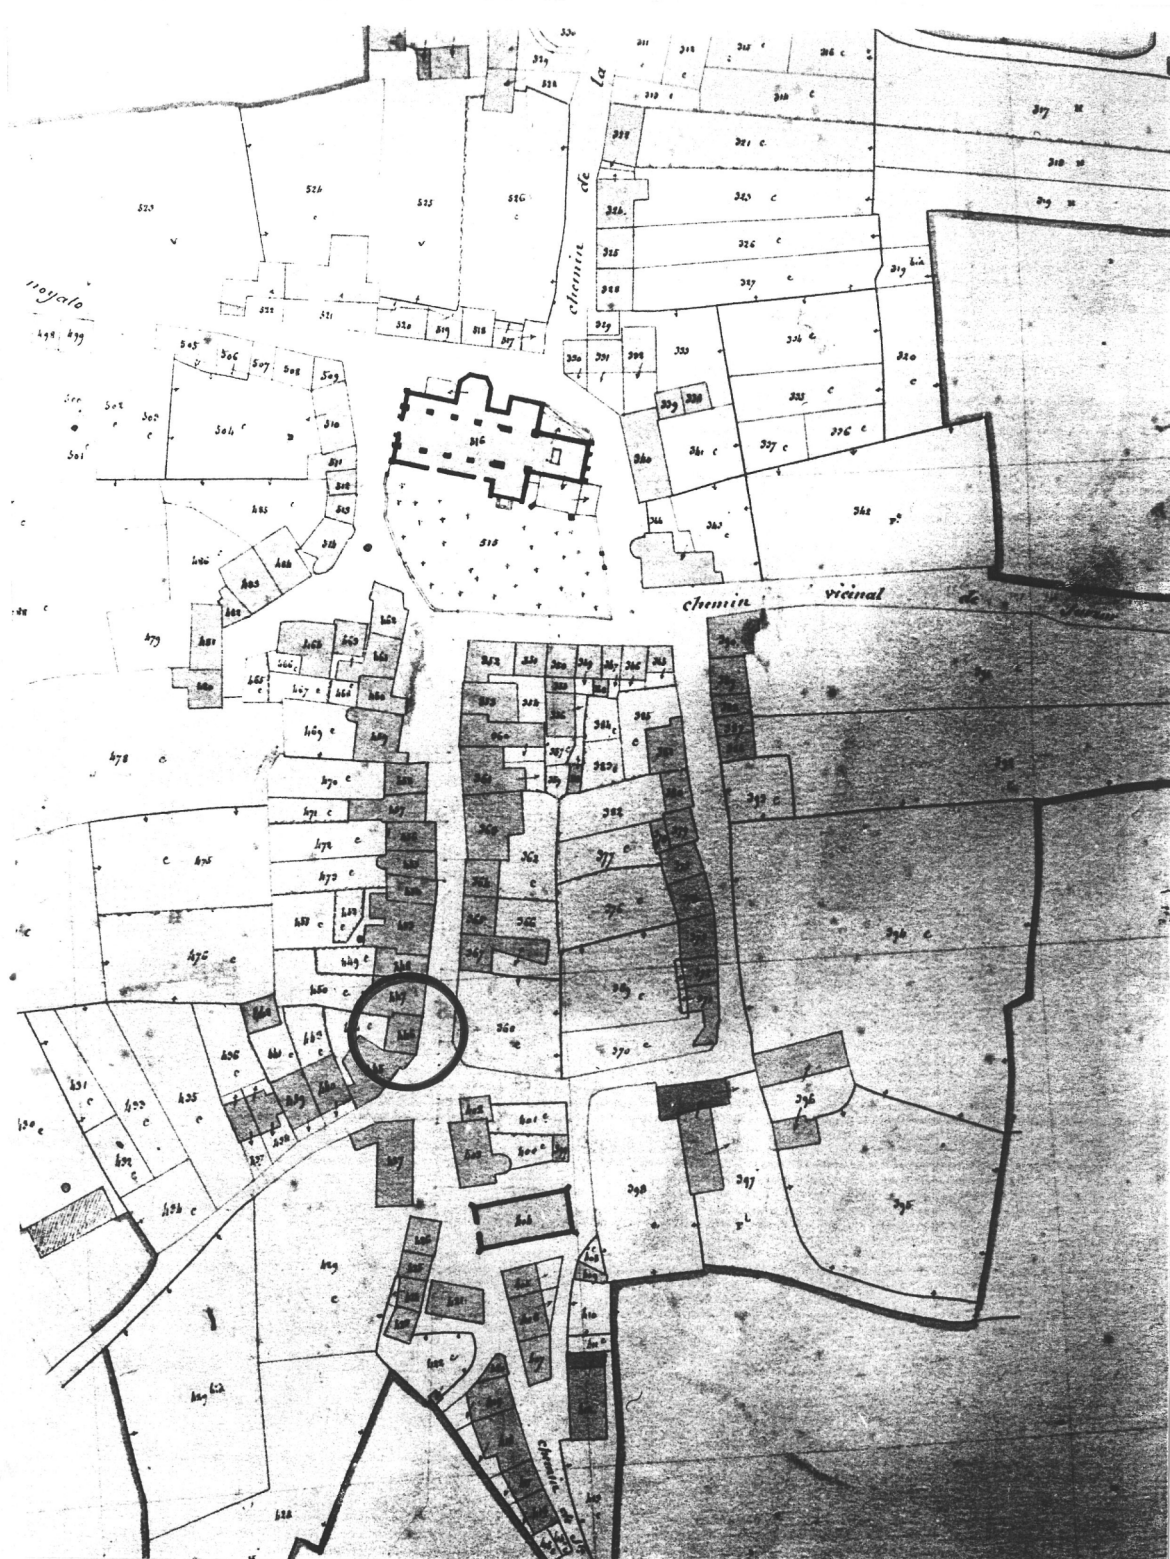


Fig.1 Vue générale

Cl.Inv.Artur/Lambart
89 56 00613 X

