

Département : 56
Aire d'étude : VANNES EST
Commune : SURZUR
Lieu-dit : KERGUIZEC
Dénomination : MANOIR

2553

Coordonnées : LAMBERT0 X = 0228300 Y = 2297300

Cadastre : 1810 C 510, 1844 I 3 797, 1943 I 5 605

PROPRIETE PRIVEE

Etat de conservation : VESTIGES, MAUVAIS ETAT

Dossier d'INVENTAIRE TOPOGRAPHIQUE établi en 1970, 1991 par TOSKER CATHERINE, RIOULT JEAN JACQUES, LE THIEC JEAN PIERRE

(C) INVENTAIRE GENERAL, 1970

HISTORIQUE

MANOIR ATTESTE EN 1427, APPARTENANT A JEAN DE KERGUEZEC ; LES KERGUEZEC LE POSSEDE ENCORE EN 1536 ; LOGIS 16E SIECLE QUI AURAIT BRULE AU 17E SIECLE ; TOTALEMENT REMANIE AU 20E SIECLE, LORS DE LA CONSTRUCTION VERS 1900 DU LOGIS ACTUEL EN PROLONGEMENT DU LOGIS 16E SIECLE ; LES CADASTRES DE 1810 ET 1844 MONTRENT EN OUTRE UNE TOUR D'ESCALIER AUJOURD'HUI DETRUITE ; CHAPELLE PEUT ETRE 16E SIECLE, TOTALEMENT REMANIEE, N'EST PLUS CHAPELLE EN 1848 ; DATE DE 1848 PORTEE SUR LE LOGIS EST EN RETOUR ; COLOMBIER 17E SIECLE

DESCRIPTION

SITUATION : ISOLE

COMPOSITION D'ENSEMBLE

Parties constitutantes : COLOMBIER, Puits, CHAPELLE, FOURNIL

MATERIAUX

Gros oeuvre : GRANITE, MOELLON

Couverture : ARDOISE

STRUCTURE

Vaisseaux et étages : EN REZ DE CHAUSSEE

COUVERTURE : TOIT A LONGS PANS

DOCUMENTATION

Archives

- A.D. Morbihan. Série E 1835. 14 août 1739. Aveu rendu par le sénéchal de Tréduday pour les seigneuries de Cohanno et de Kerguizec.

Bibliographie


- LAIGUE, R. de. *La noblesse bretonne...*, p. 813-819.


TABLE DES ILLUSTRATIONS

Pl.	I	Plan de situation. Extrait cadastral 1943, section I5, échelle 1/2000e.	
Pl.	II	Plan de masse. Extrait cadastral 1943, section I5, échelle agrandie au 1/1000e.	
Doc.	1	Extrait cadastral 1811, section C	93 56 00346 X
Doc.	2	Extrait cadastral 1844, section I3	91 56 01322 X
Fig.	1	Porte du logis détruit	88 56 00382 X
Fig.	2	Colombier	88 56 00380 X
Fig.	3	Colombier. Boulins	88 56 00379 X
Fig.	4	Colombier. Voûte	88 56 00378 X
Fig.	5	Ancienne chapelle (?) Niche crédence	88 56 00381 X
Fig.	6	Cour	88 56 00383 X**

** Tirage non microfiché.

Pl. I Plan de situation. Extrait cadastral 1943, section I5, échelle 1/2000e.

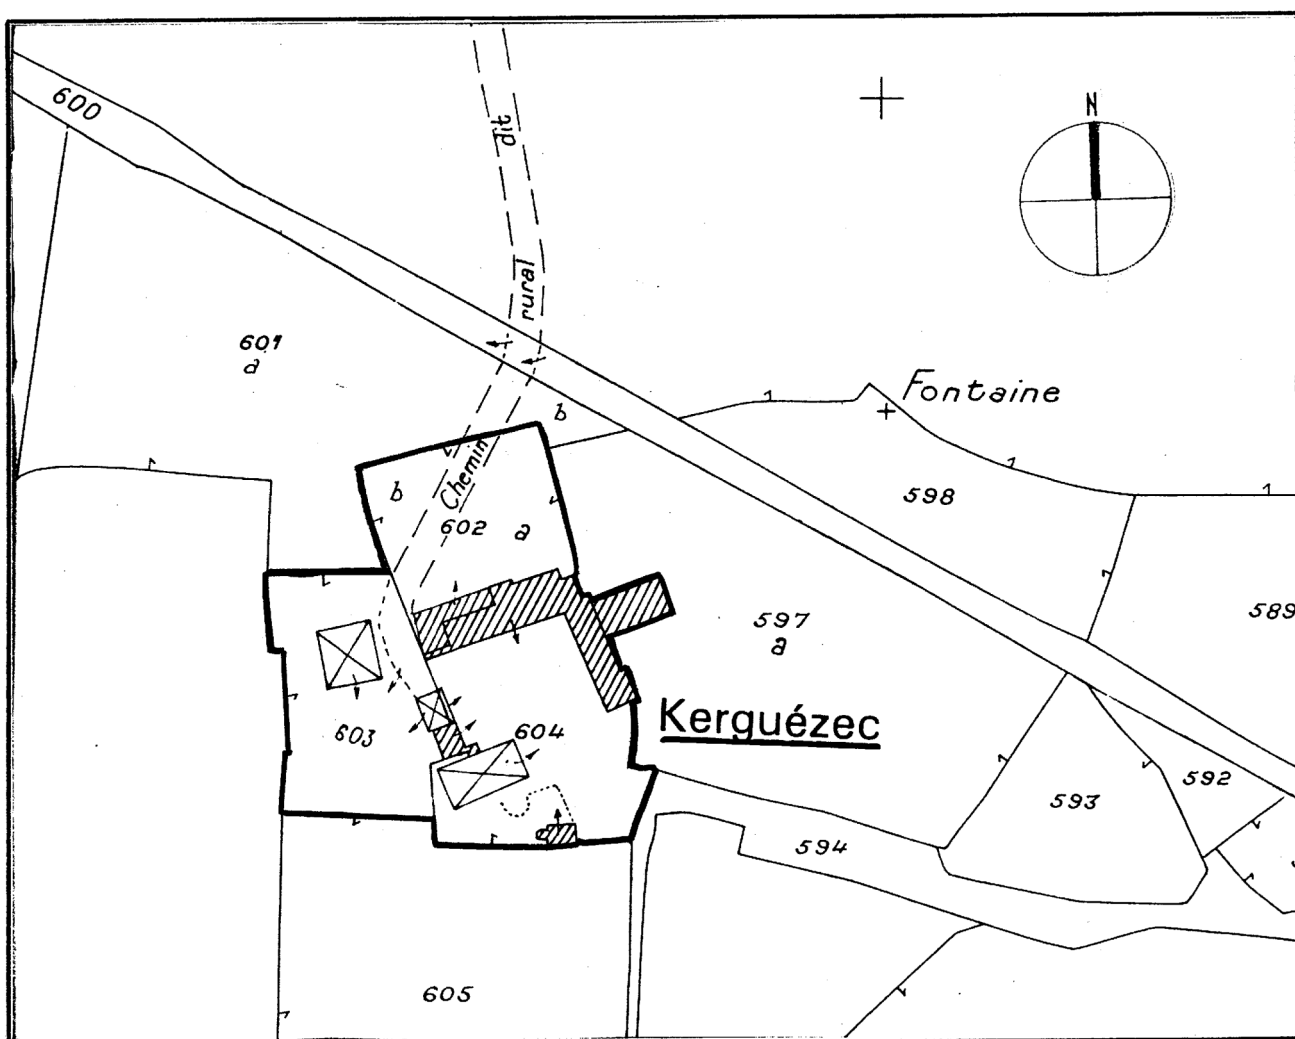

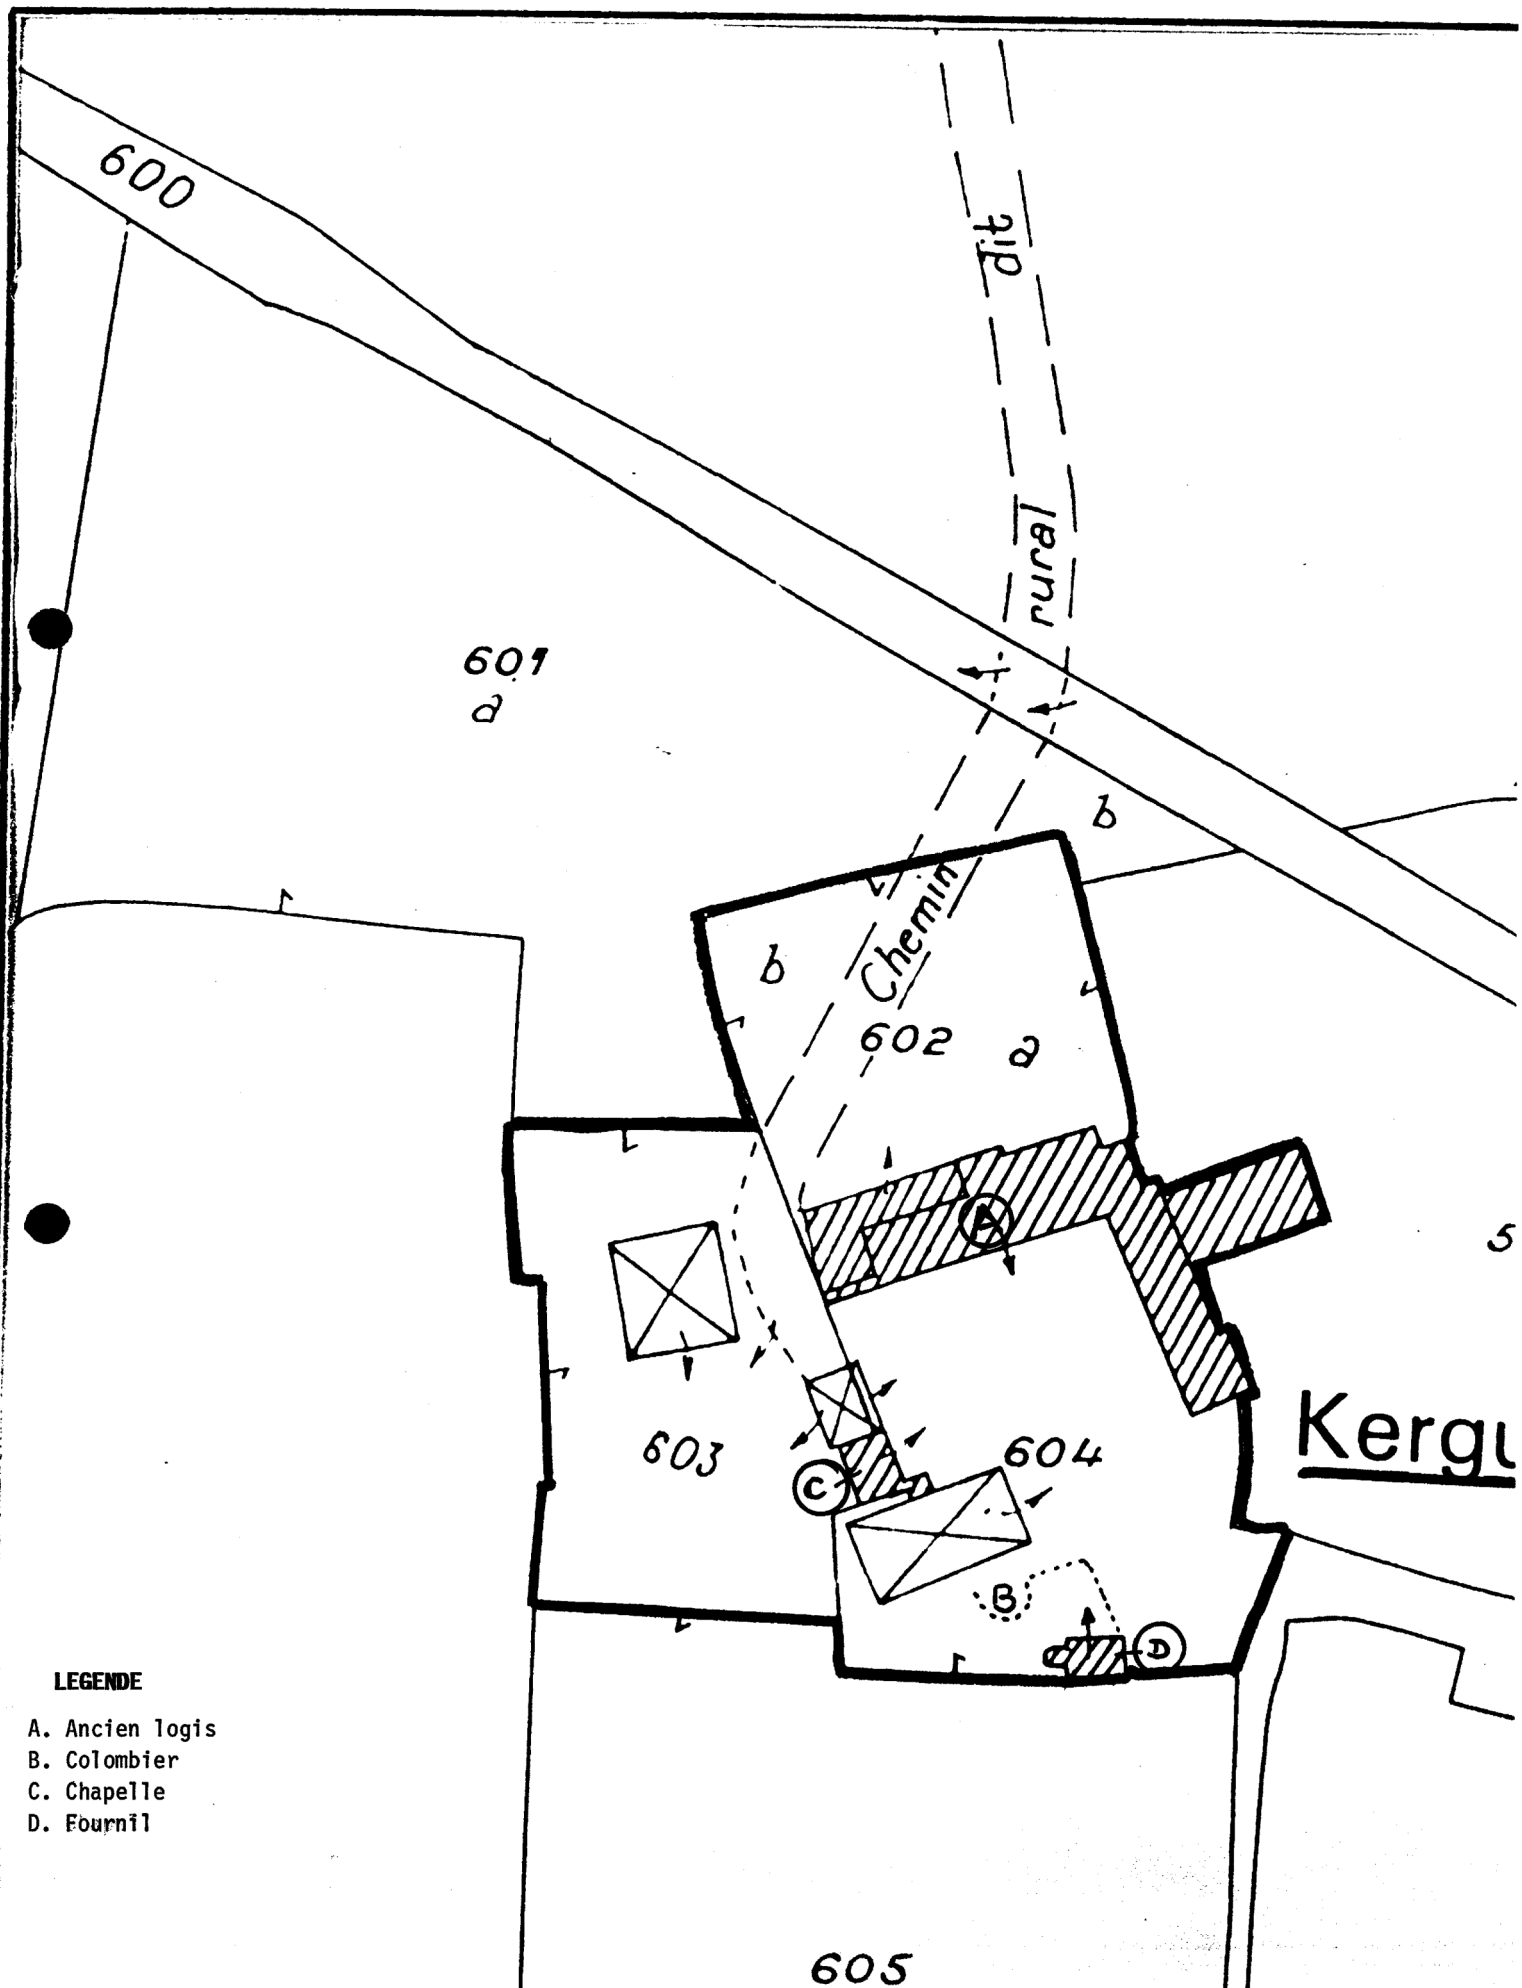

LEGENDE

- A. Ancien logis
- B. Colombier
- C. Chapelle
- D. Fournil

Doc.1 Extrait cadastral 1811, section C

Cl.Inv.Artur/Lambart

9356 00346 X



Doc.2 Extrait cadastral 1844, section I3

Cl.Inv.Artur/Lambart

91 56 01322 X



Fig.1 Porte du logis détruit

Cl.Inv.Artur/Lambart
8856 00382 X



Fig.2 Colombier

Cl.Inv.Artur/Lambart

88 56 00380 X



Fig.3 Colombier, vue intérieure : bouldins

Cl.Inv.Artur/Lambart
8856 00379 X



Fig.4 Colombier, vue intérieure : voûte

Cl.Inv.Artur/Lambart

88 56 00378 X



Fig.5 Ancienne chapelle (?) : niche crédence

Cl.Inv.Artur/Lambart

88 56 00381 X



Fig.6 Cour

Cl.Inv.Artur/Lambart

8856 00383 X

