

Département : 56 2586
Aire d'étude : VANNES EST
Commune : THEIX
Lieu-dit : CALZAC EGLISE
Dénomination : FERME
Appellation et titre : DITE FERME LE PRAD HALEC

Coordonnées : LAMBERT0 X = 0228800 Y = 2305820

Cadastre : 1810 D 103, 1844 D 2 486, 487, 1987 Z O 77

PROPRIETE PRIVEE

Dossier d'INVENTAIRE TOPOGRAPHIQUE établi en 1971, 1991 par TOSCER CATHERINE, RIOULT JEAN JACQUES, LE THIEC JEAN PIERRE

(C) INVENTAIRE GENERAL, 1971

HISTORIQUE

FERME EDIFIEE VERS 1700 ; OUVERTURE DE FENETRES A L'OUEST (ELEVATIONS SUD ET NORD), SURELEVATION DES MURS GOUTTEREAUX, REPRISE DE L'AMENAGEMENT INTERIEUR (CREATION D'UN COULOIR, D'UN ESCALIER) AU MILIEU DU 19E SIECLE ; PORTE BOUCHEE AU SUD, A LA MEME DATE

DESCRIPTION

SITUATION : EN ECART

COMPOSITION D'ENSEMBLE

Parties constituantes : PUITS, FOUR A PAIN, CELLIER, ETABLE

MATERIAUX

Gros oeuvre : GRANITE, MOELLON SANS CHAINE EN PIERRE DE TAILLE

Couverture : ARDOISE

STRUCTURE

Vaisseaux et étages : 1 ETAGE CARRE

ELEVATIONS : ELEVATION A TRAVEES

COUVERTURE : TOIT A LONGS PANS, PIGNON DECOUVERT

DISTRIBUTION : ESCALIER DANS OEUVRE, ESCALIER EN EQUERRE, EN CHARPENTE

TYPOLOGIE : FERME A PLAN ALLONGE, LOGIS A UNE PIECE PAR ETAGE, COULOIR, A FONCTIONS MULTIPLES JUXTAPOSEES, ARMOIRE MURALE, HAUT SURCROIT

COMPLÉMENTS D'INFORMATION

Logis-étable à élévation antérieure au sud. Étable à l'est avec accès par porte sud bouchée, séparée du logis (ouest) par des auges et une claire-voie de bois (fig. 5 à 8). Logis accessible par deux portes (sud, sur la cour et nord sur la route) à pièce unique avec cheminée à linteau et consoles de bois (fig. 4) et armoire murale contre le mur nord près de la porte. Au XIXe siècle, séparation du logis et de l'étable par la création d'un couloir central délimité par une cloison de bois à l'ouest, par la claire-voie de l'étable à l'est, avec construction d'un escalier droit. Les murs semblent avoir été légèrement surélevés à cette époque (corniche, pente du toit modifiée). Création d'une chambre à l'ouest en étage carré tandis que l'est reste un grenier à foin non plafonné. Puits circulaire en maçonnerie sans superstructure (disparue). Four à pain restauré en maçonnerie.


TABLE DES ILLUSTRATIONS

Pl.	I	Extrait cadastral 1984, section ZO, échelle 1/2000e.	
Pl.	II	Calzac Église, comparaison des cadastres de 1811, 1844 et 1935 **	
Pl.	III	Élévations, plans et coupes (plans G.-M. Lagier).	
Pl.	IV	Plan au sol (plans G.-M. Lagier).	
Doc.	1	Extrait cadastral 1810, section D (photocopie du cliché 91 56 01248 X).	
Doc.	2	Extrait cadastral 1844, section D2 (photocopie agrandie du cliché 91 56 01269 X).	
Fig.	1	Élévation sud du logis et puits	88 56 01065 X
Fig.	2	Élévation nord	88 56 01066 X
Fig.	3	Partie ouest, escalier, armoire murale	88 56 01063 X
Fig.	4	Partie ouest, cheminée	88 56 01064 X
Fig.	5	Séparation étable logis	88 56 01060 X
Fig.	6	Séparation étable logis, auge	88 56 01062 X
Fig.	7	Séparation étable logis	88 56 01061 X
Fig.	8	Séparation étable logis, bâti en bois, détail de la découpe supérieure	88 56 01069 X
Fig.	9	Four à pain, vue générale	88 56 01067 X
Fig.	10	Four à pain, détail de la fermeture	88 56 01068 X


** Tirage non microfiché.

56 THEIX, Calzac Eglise
FERME


Pl. I. Extrait cadastral 1984, section Z0, échelle 1/2000e.

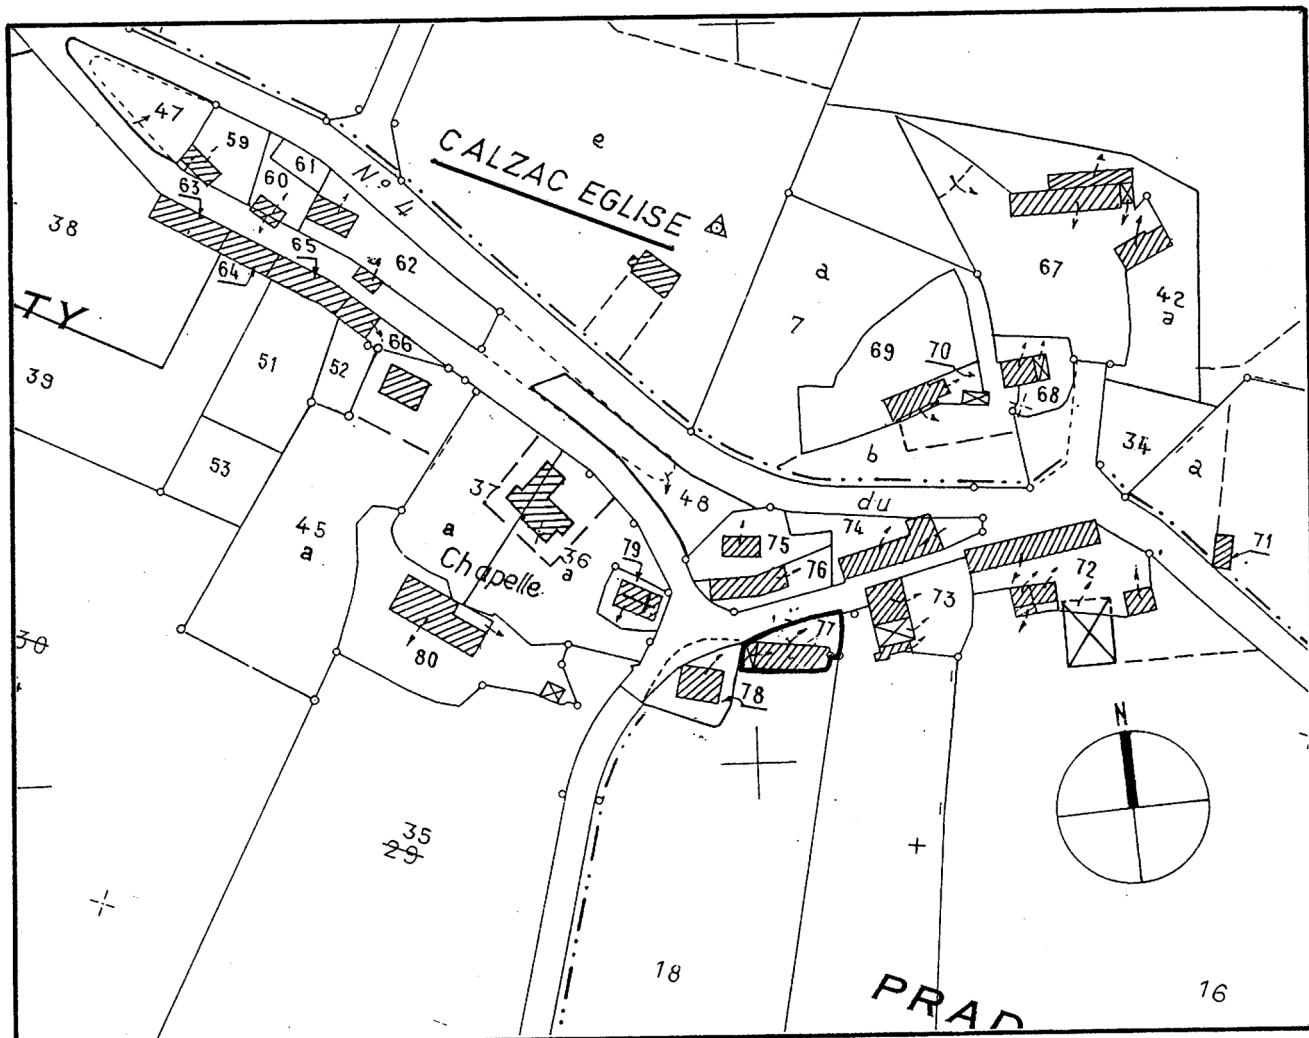


Pl. II : Comparaison des cadastres 1811, 1844, 1935

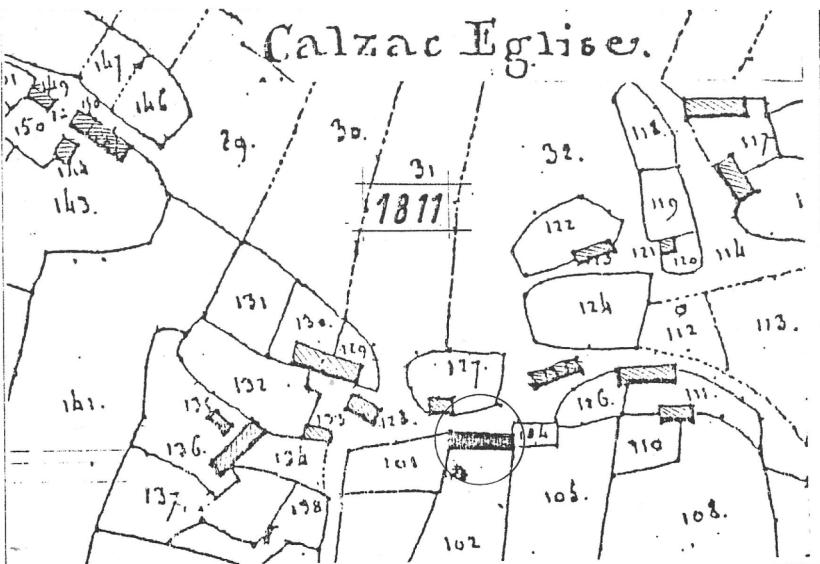

CADASTRE 1811





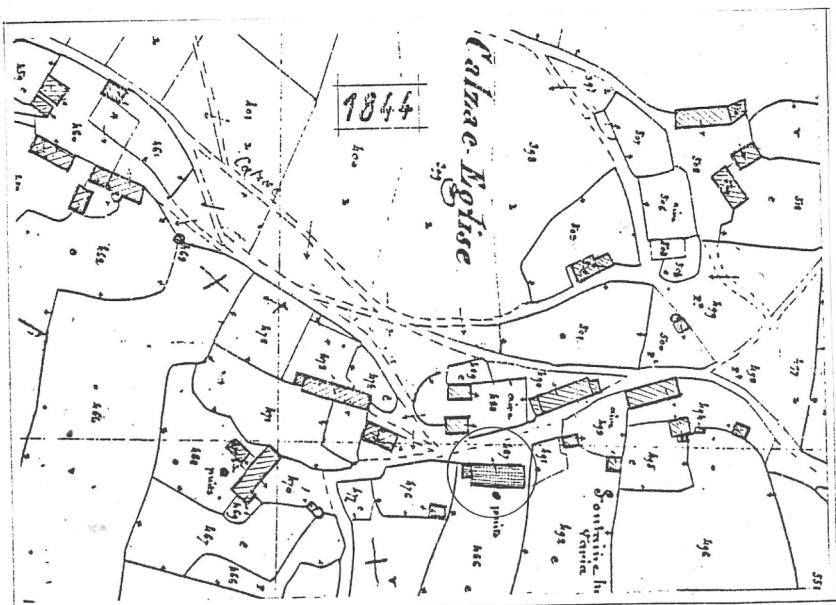


CADASTRE 1844

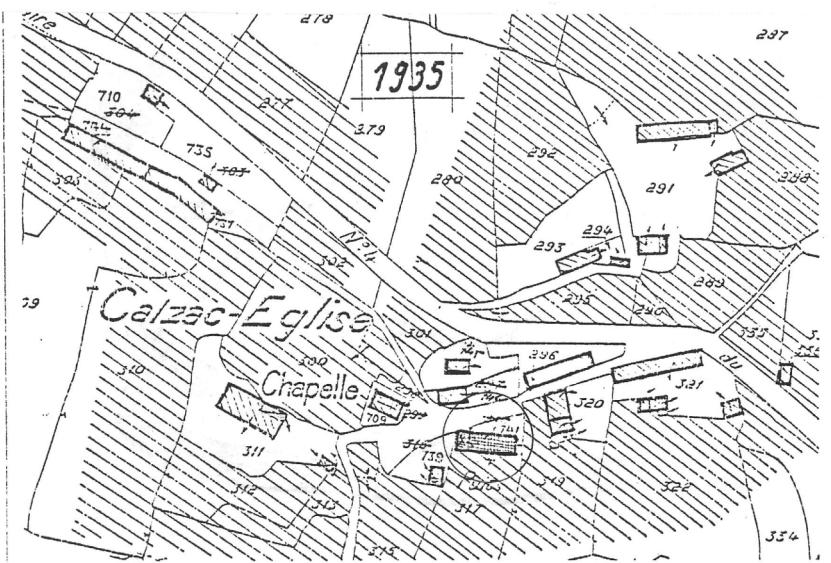


CADASTRE 1935

Pl. III: Plans et coupes (dessin G. M. Lagier)

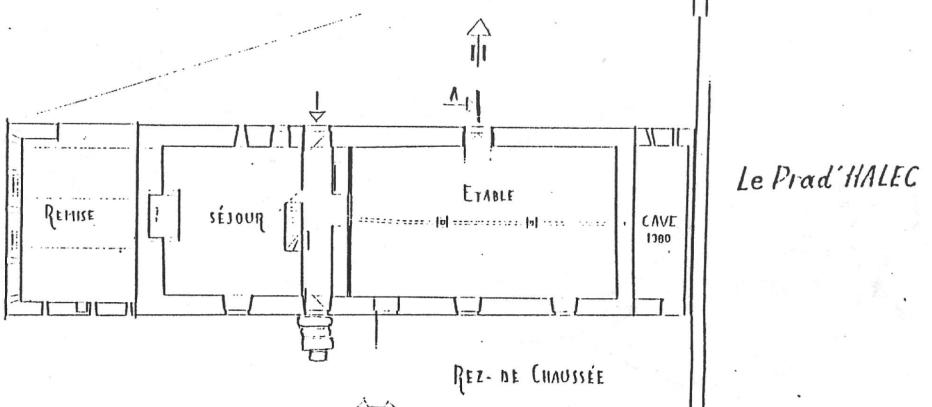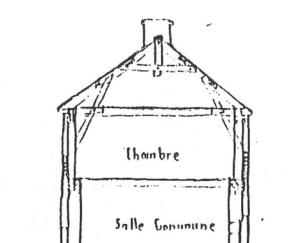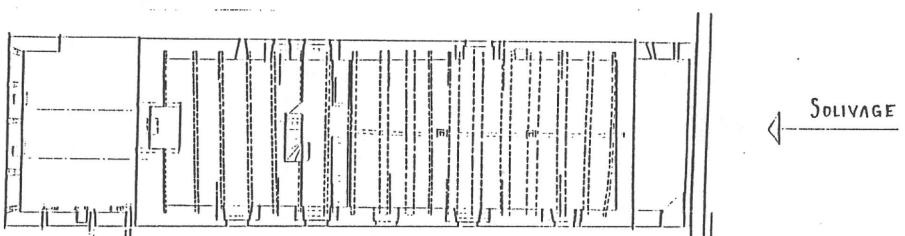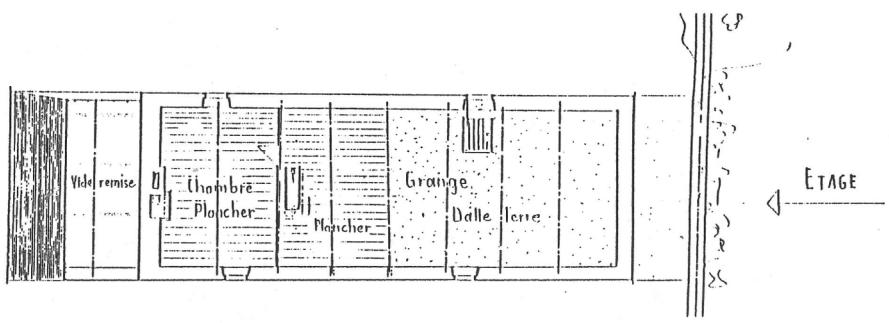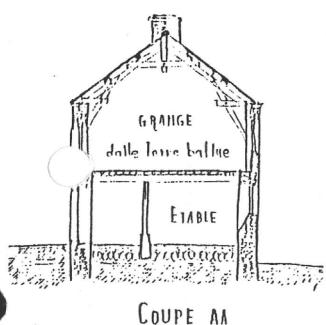
"Le Prad' Halec" - Calzac-Eglise - Theix

Pl. IV: Plan au sol (dessin G. M. Lagier)

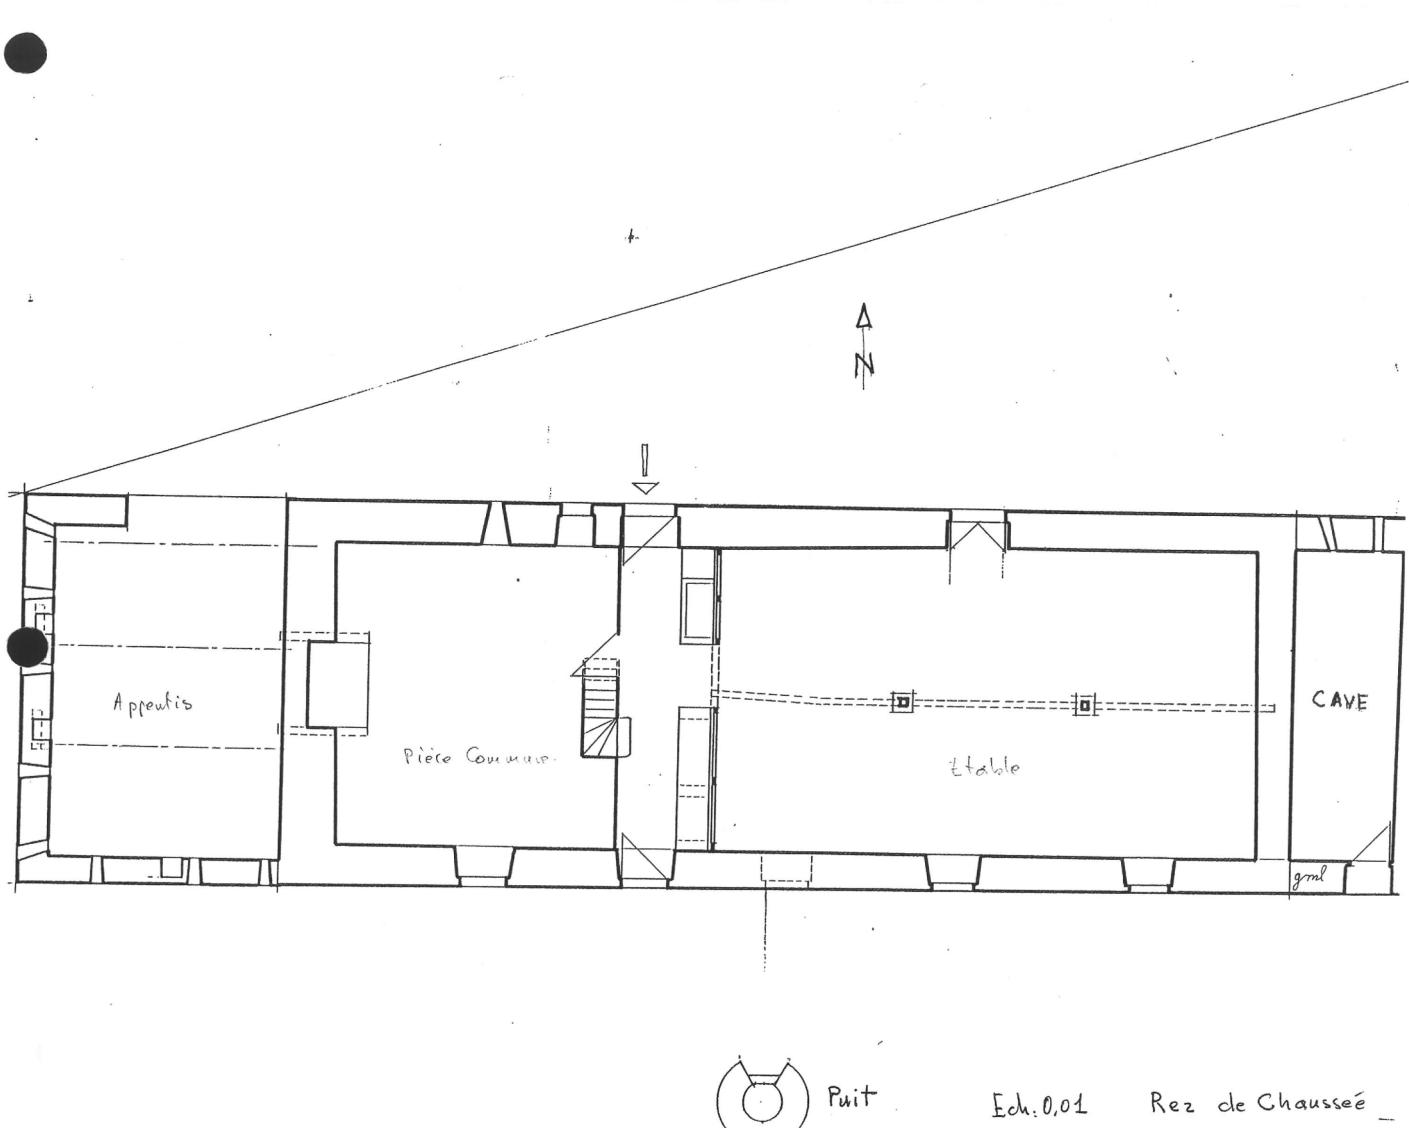


56 THEIX, Calzac Église
FERME

Doc. 11 Extrait cadastral 1810, section D. Photocopie agrandie du cliché 91 56 01248 X

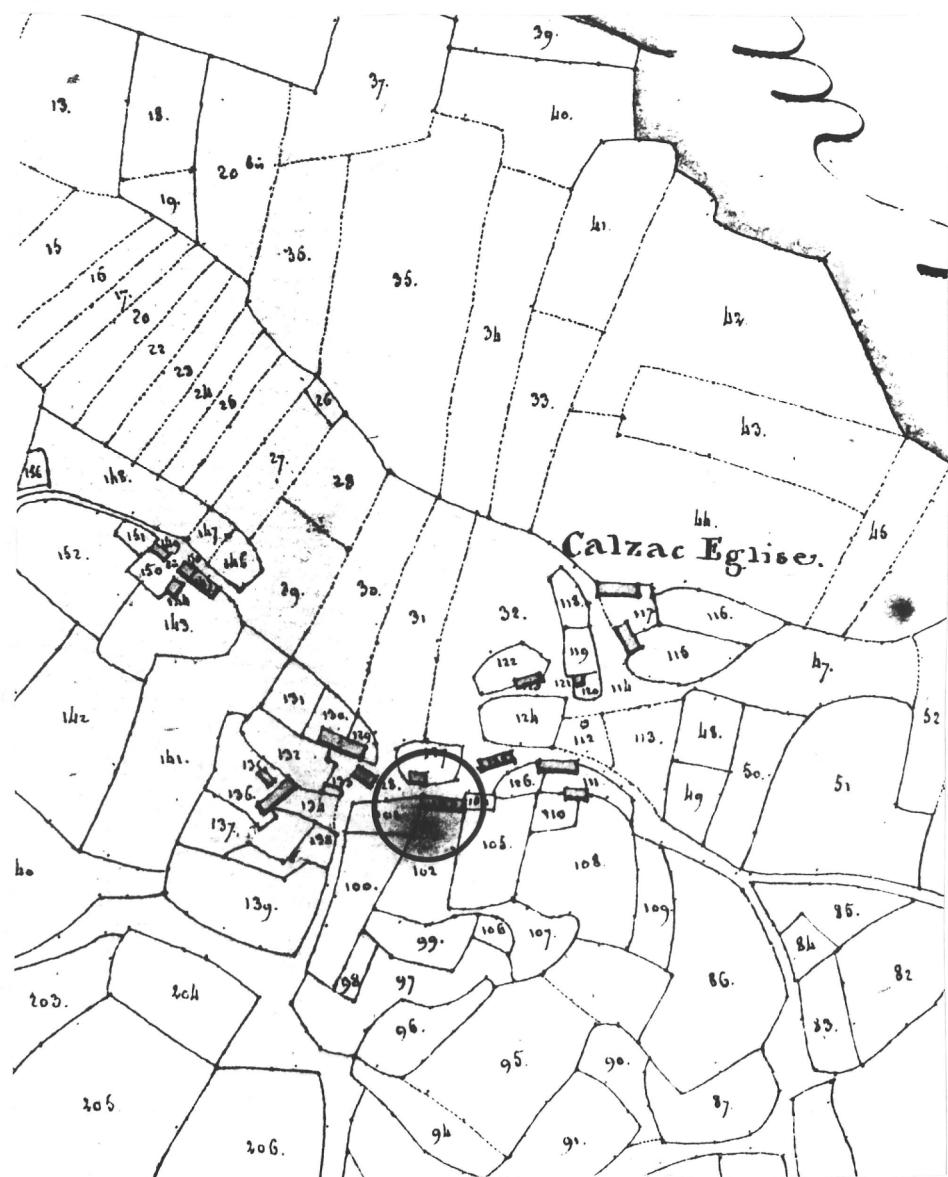

56 THEIX, Calzac Église
FERME

Doc. 2 Extrait cadastral 1844, section D2. Photocopie agrandie du cliché 91 56 01269 X

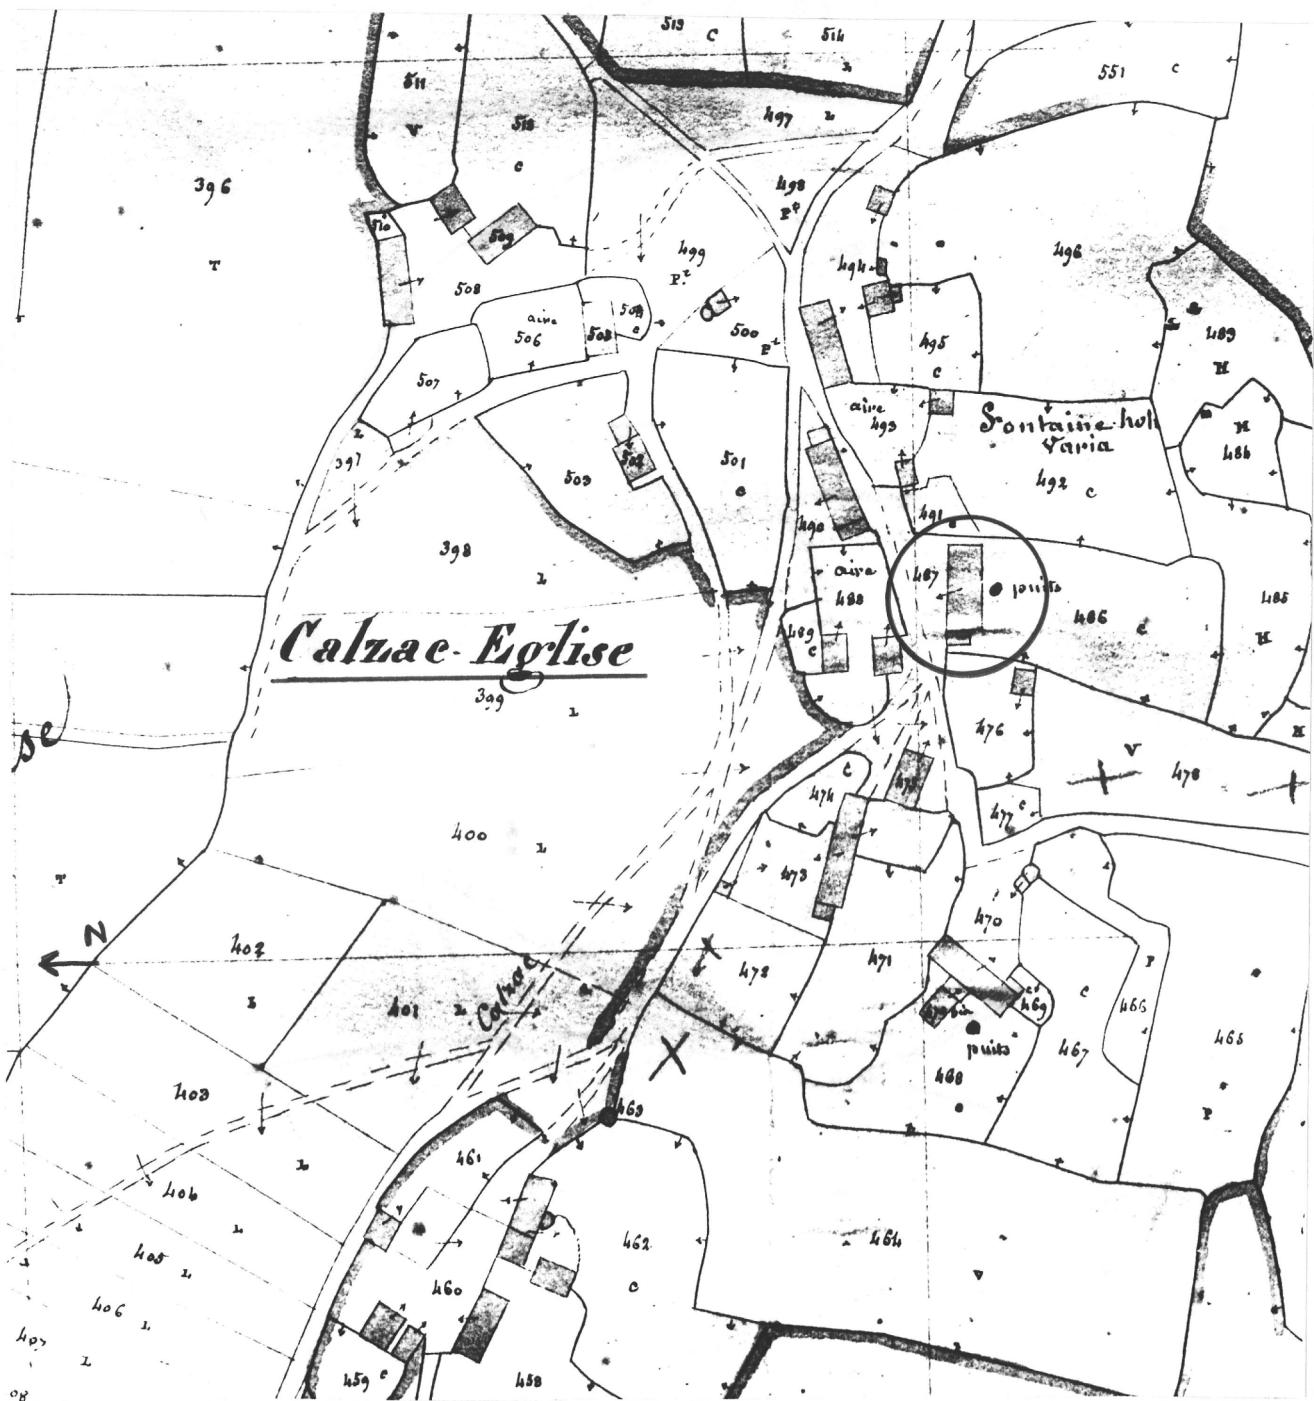

56

**THEIX
FERME**

**Calzac église
dite FERME DE PRAT HALEC**

Fig.1 Elévation sud du logis et puits

**Cl.Inv.Artur/Lambart
8856 01065 X**



Fig.2 Elévation nord

Cl.Inv.Artur/Lambart
8856 01066 X



Fig.3 Partie ouest, escalier et armoire murale

Cl.Inv.Artur/Lambart
88 56 01063 X



Fig.4 Partie ouest : cheminée

Cl.Inv.Artur/Lambart
88 56 01064 X

Fig.5 Cloison étable, logis

Cl.Inv.Artur/Lambart
8856 01060 X

Fig.6 Cloison étable, logis : détail auge

Cl.Inv.Artur/Lambart
8856 01062 X



Fig.7 Cloison étable, logis

Cl.Inv.Artur/Lambart
88 56 01061 X

Fig.8 Cloison étable, logis : bâti en bois, détail de la découpe supérieure

Cl.Inv.Artur/Lambart
88 56 01069 X



Fig.9 Four à pain, vue générale

Cl.Inv.Artur/Lambart
8856 01067 X



Fig.10 Four à pain, détail de la fermeture

Cl.Inv.Artur/Lambart
8856 01068 X

