

Département : 56
Aire d'étude : VANNES EST
Commune : THEIX
Lieu-dit : LE GORVELLO
Dénomination : FERME

2593

Coordonnées : LAMBERTO X = 0229470 Y = 2304980

Cadastre : 1844 E1 70, 1987 ZS 150, 151

PROPRIETE PRIVEE

Etat de conservation : RESTAURE

Dossier d'INVENTAIRE TOPOGRAPHIQUE établi en 1971, 1991 par TOSKER CATHERINE, LE THIEC JEAN PIERRE, RIOULT JEAN JACQUES

(C) INVENTAIRE GENERAL, 1971

HISTORIQUE

1ER LOGIS CONSTRUIT EX NIHILO EN 1810, DATE PORTEE ; SECOND LOGIS EN ANGLE CONSTRUIT EN 1821, DATE PORTEE ; FOURNIL MILIEU 19E SIECLE COUVERT EN CHAUME EN 1971, AUJOURD'HUI EN ARDOISE ; L'ENSEMBLE FIGURE SUR LE CADASTRE DE 1844, MAIS PAS SUR CELUI DE 1810 ; RESTAURE ENTRE 1971 ET 1988, OUVERTURE DE BAIES AU REZ DE CHAUSSEE COTE NORD

DESCRIPTION

SITUATION : EN ECART

COMPOSITION D'ENSEMBLE

Parties constituantes : ETABLE, PUIITS, REMISE, FOURNIL

MATERIAUX

Gros oeuvre : GRANITE, MOELLON

Couverture : ARDOISE

STRUCTURE

Vaisseaux et étages : EN REZ DE CHAUSSEE, COMBLE A SURCROIT, 1 ETAGE CARRE

COUVERTURE : TOIT A LONGS PANS, PIGNON DECOUVERT

COMMENTAIRE DESCRIPTIF : 1ER LOGIS A COMBLE A SURCROIT, SECOND LOGIS A UN ETAGE CARRE

TYPOLOGIE : FERME, PLAN ALLONGE, A DEUX PIECES PAR ETAGE, A FONCTIONS MULTIPLES SUPERPOSEES, HAUT COMBLE A SURCROIT, PUIITS COUVERT EN MACONNERIE


COMPLÉMENT D'INFORMATION

Premier logis 1810 peut-être divisé à l'origine en une partie logis et une partie étable. Le jour nord éclairant la partie est a été agrandi après 1971. Le cadastre de 1844 laisse apparaître au pignon ouest un four à pain disparu. Second logis à étage à double expositions nord-est, sud-ouest. Fenêtre ouverte au nord en rez-de-chaussée après 1971. Étable couverte en chaume (cf. doc. 3) construite dans l'alignement au sud-est. Appentis à l'ouest servant de remise, dont le mur dépasse largement sur le pignon, selon un schéma fréquent au XIXe siècle dans le canton.


TABLE DES ILLUSTRATIONS


Pl.	I	Plan de situation. Extrait cadastral 1967, section ZS, échelle 1/1000e réduite.	
Pl.	II	Plan de masse.	
Doc.	1	Extrait cadastral 1844, section E1 (photocopie agrandie du cliché 91 56 01273 X).	
Doc.	2	Logis ouest 1810, vue nord-est. Cliché P.I. 1971.	P.I. 41/30
Fig.	1	Vue générale nord-est	88 56 00155 X
Fig.	2	Logis ouest 1810, vue nord-est	88 56 00158 X
Fig.	3	Vue générale sud-ouest	88 56 00156 X
Fig.	4	Puits et étable au sud	88 56 00157 X

Pl. I Plan de situation. Extrait cadastral 1967, section ZS, échelle 1/1000e réduite.

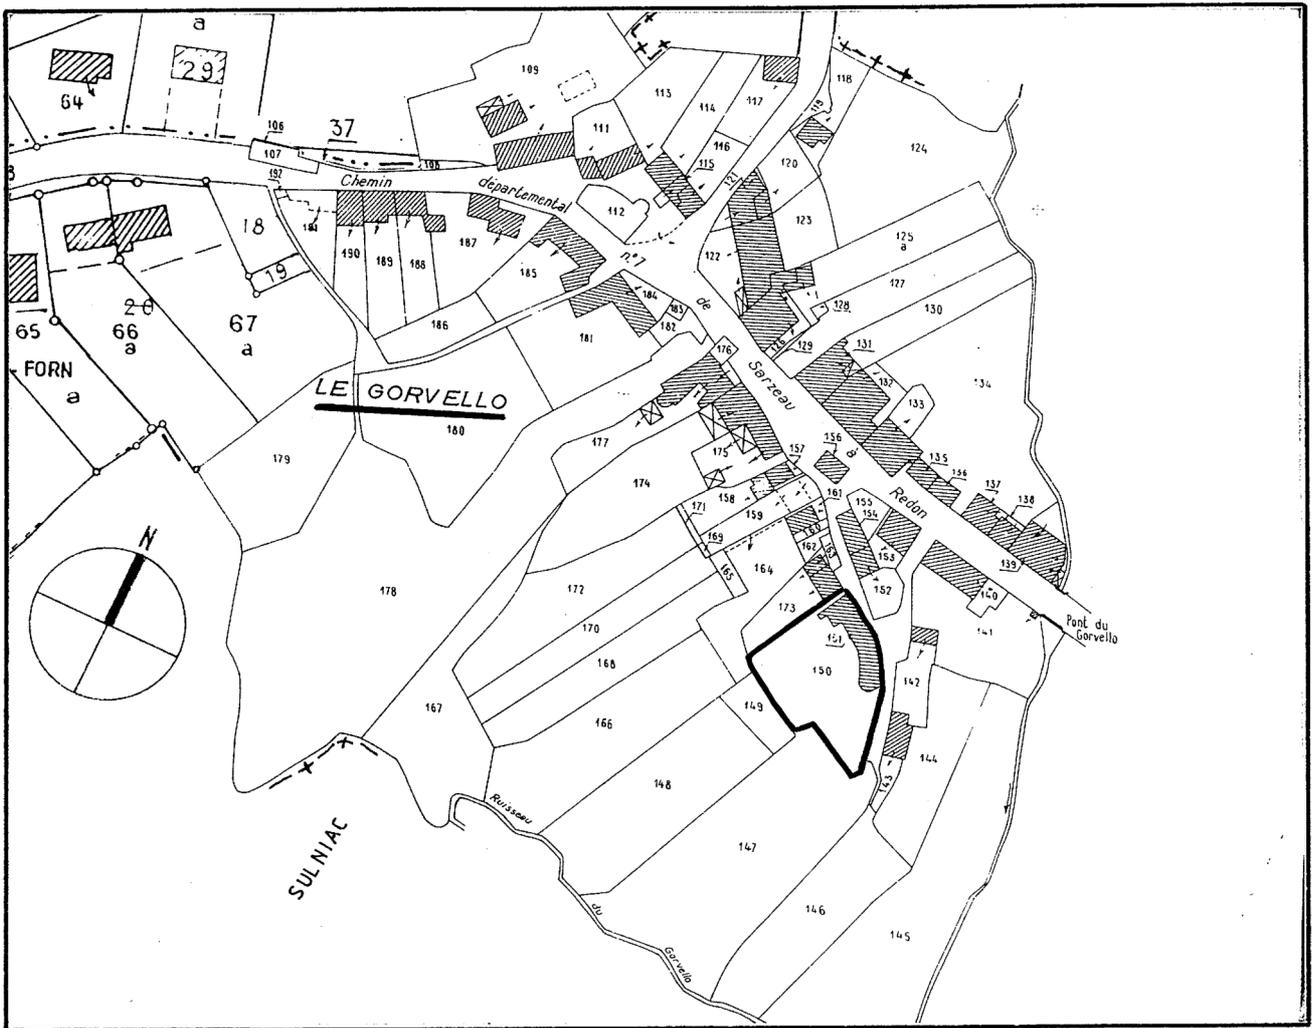

P1. II. Plan de masse, croquis.

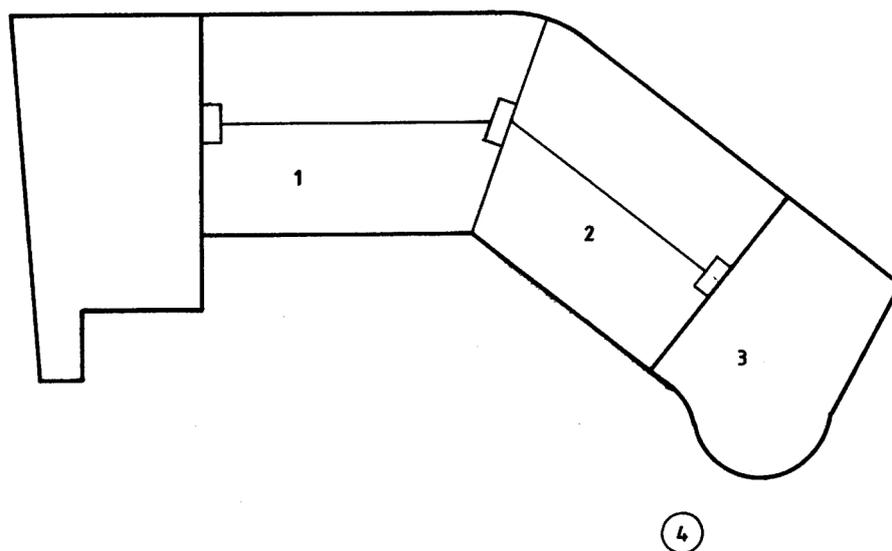

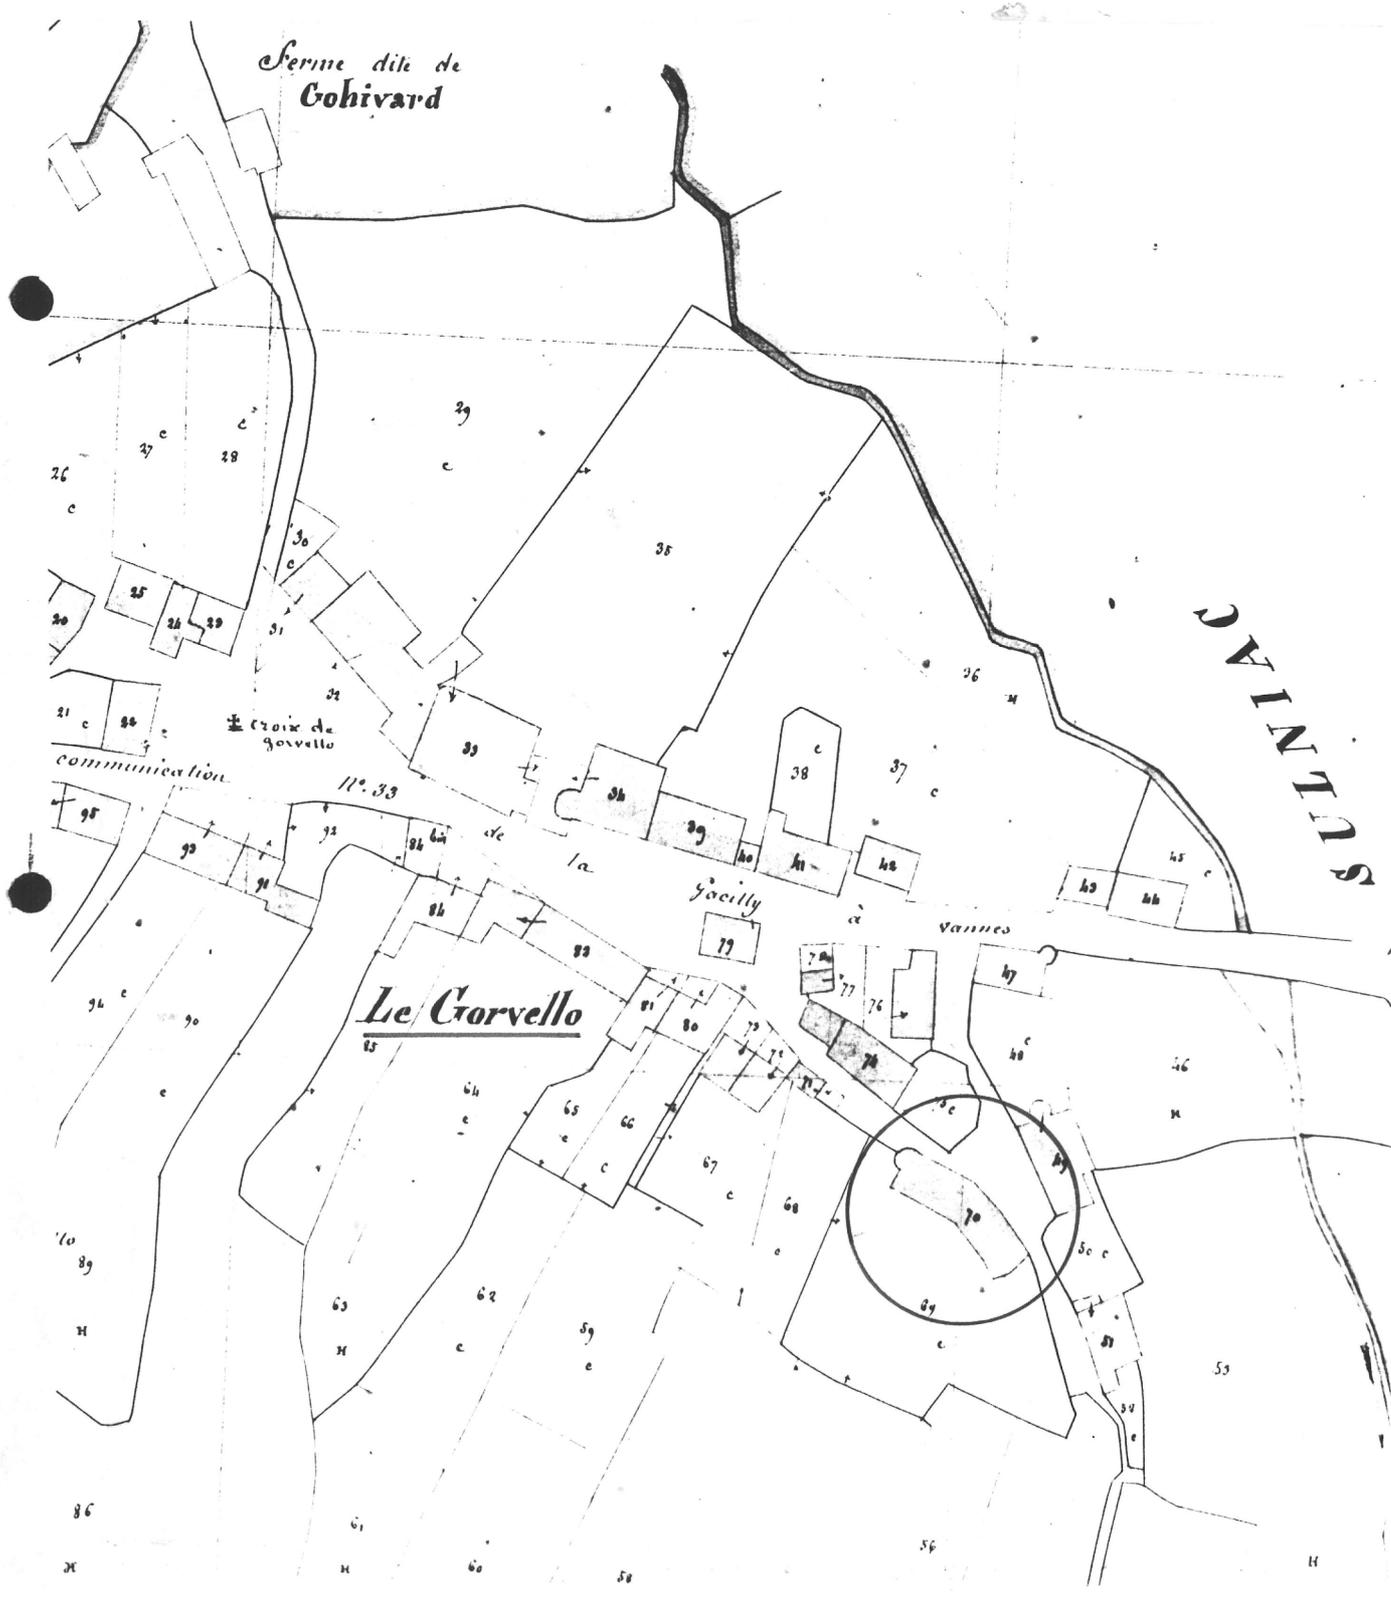

Doc.2 Logis ouest 1810, vue nord est : état en 1971

Cl.Inventaire
7156 PI41/30



Fig.1 Vue générale nord est

Cl.Inv.Artur/Lambart

8856 00155 X



Fig.2 Logis ouest 1810, vue nord est

Cl.Inv.Artur/Lambart
8856 00158 X



Fig.3 Vue générale sud ouest

Cl.Inv.Artur/Lambart
8856 00156 X



Fig.4 Puits et étable au sud

Cl.Inv.Artur/Lambart

8856 00157 X

