

Département : 56
Aire d'étude : VANNES EST
Commune : THEIX
Lieu-dit : NOYANCE
Dénomination : FERME

2607

Coordonnées : LAMBERTO X = 0223740 Y = 2306290

Cadastre : 1810 B 2 1059, 1844 M 1 185, 186, 1987 Y X 23

PROPRIETE PRIVEE

Etat de conservation : RESTAURE

Dossier d'INVENTAIRE TOPOGRAPHIQUE établi en 1972, 1991 par TOSKER CATHERINE, RIOULT JEAN JACQUES, LE THIEC JEAN PIERRE

(C) INVENTAIRE GENERAL, 1972

HISTORIQUE

1ER LOGIS 17E SIECLE ; 2E LOGIS AVEC ETABLE EN ALIGNEMENT 18E SIECLE ; REMANIE ENTRE 1972 ET 1987 : TOITURE EN CHAUME EN 1972 SUPPRIMEE, OUVERTURE OU AGRANDISSEMENT DES FENETRES DE L'ETABLE, SUPPRESSION DE LA GERBIERE AU DESSUS DE LA PORTE ; ETABLE LIMITE 17E 18E SIECLE, EN PARTIE REHAUSSEE DEBUT 19E SIECLE ; FOURNIL ANTERIEUR A 1844 ; PUIITS 19E SIECLE

DESCRIPTION

SITUATION : EN ECART

COMPOSITION D'ENSEMBLE

Parties constituantes : COUR, ETABLE A VACHES, PUIITS, FOURNIL

MATERIAUX

Gros oeuvre : GRANITE, MOELLON SANS CHAINE EN PIERRE DE TAILLE

Couverture : ARDOISE

STRUCTURE

Vaisseaux et étages : EN REZ DE CHAUSSEE, COMBLE A SURCROIT

COUVERTURE : TOIT A LONGS PANS, PIGNON DECOUVERT, PIGNON COUVERT

COMMENTAIRE DESCRIPTIF : LOGIS : PIGNON OUEST COUVERT, PIGNON EST DECOUVERT, ETABLE A VACHES, FOURNIL : PIGNON DECOUVERT

TYOLOGIE : FERME PLAN ALLONGE, A DEUX PIECES PAR ETAGE, A FONCTIONS SUPERPOSEES ET JUXTAPOSEES, ETABLE PORTE HAUTE, HAUT SURCROIT, PUIITS COUVERT EN MACONNERIE

COMPLÉMENT D'INFORMATION


Corps de logis orienté au sud avec étable et logis sous le même toit. Seconde pièce sans cheminée vers l'est, peut-être plus ancienne avec reprise entre les deux parties.

TABLE DES ILLUSTRATIONS

Pl.	I	Plan de situation. Extrait cadastral 1987, section YX, échelle 1/2000e.	
Pl.	II	Plan de masse.	
Doc.	1	Extrait cadastral 1844, section M1	91 56 01293 X
Doc.	1bis	Extrait cadastral 1844, section M1	89 56 00504 X**
Fig.	1	Élévation sud du logis	88 56 01353 X
Fig.	2	Élévation sud du logis, partie étable, et étable, élévation est	88 56 01354 X
Fig.	3	Étable, élévation est	88 56 01351 X
Fig.	4	Étable, pignon et fournil, vue sud	88 56 01355 X
Fig.	5	Puits et auge, vue générale ouest	88 56 01352 X

** Tirage non microfiché.


Pl. I. Plan de situation. Extrait cadastral 1987, section YX,
échelle 1/2000e.

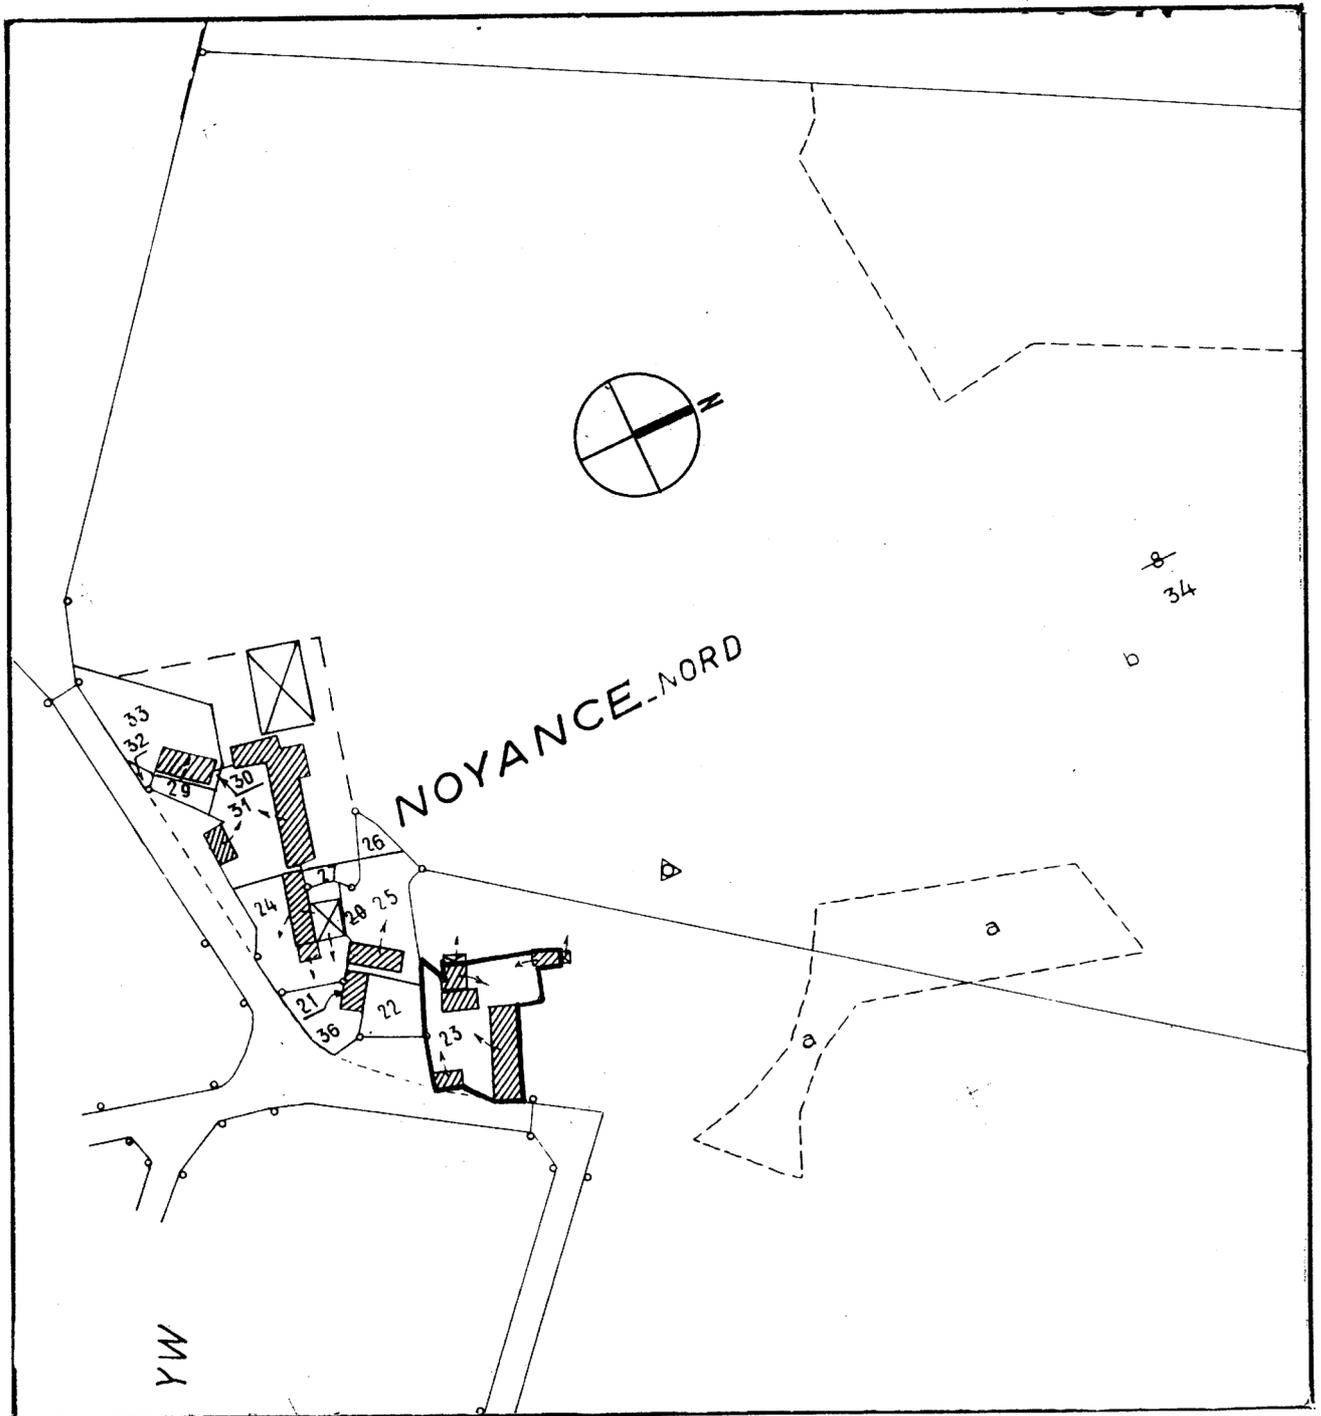

Pl. II. Plan de masse au 1/500e.


LEGENDE

- A. Logis étable
- B. Etable
- C. Crèche
- D. Puits

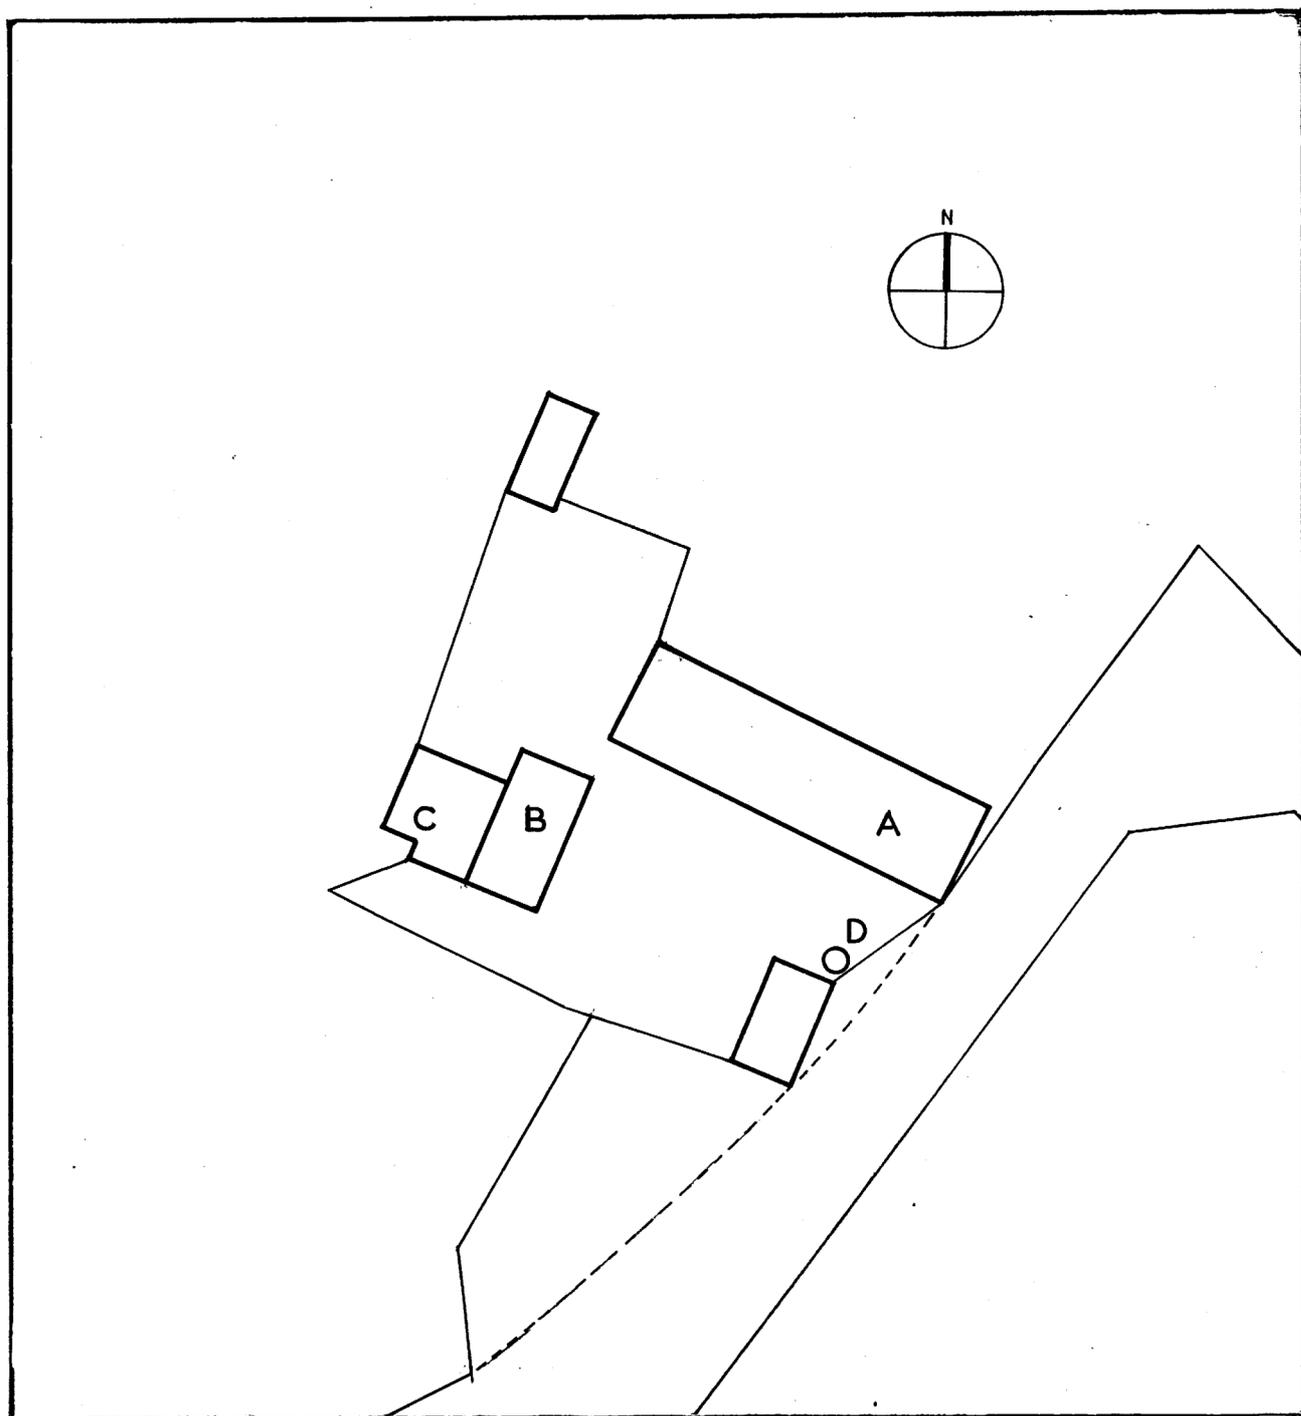

Doc.1 Extrait cadastral 1844, section M1

Cl.Inv.Artur/Lambart
9156 01293 X

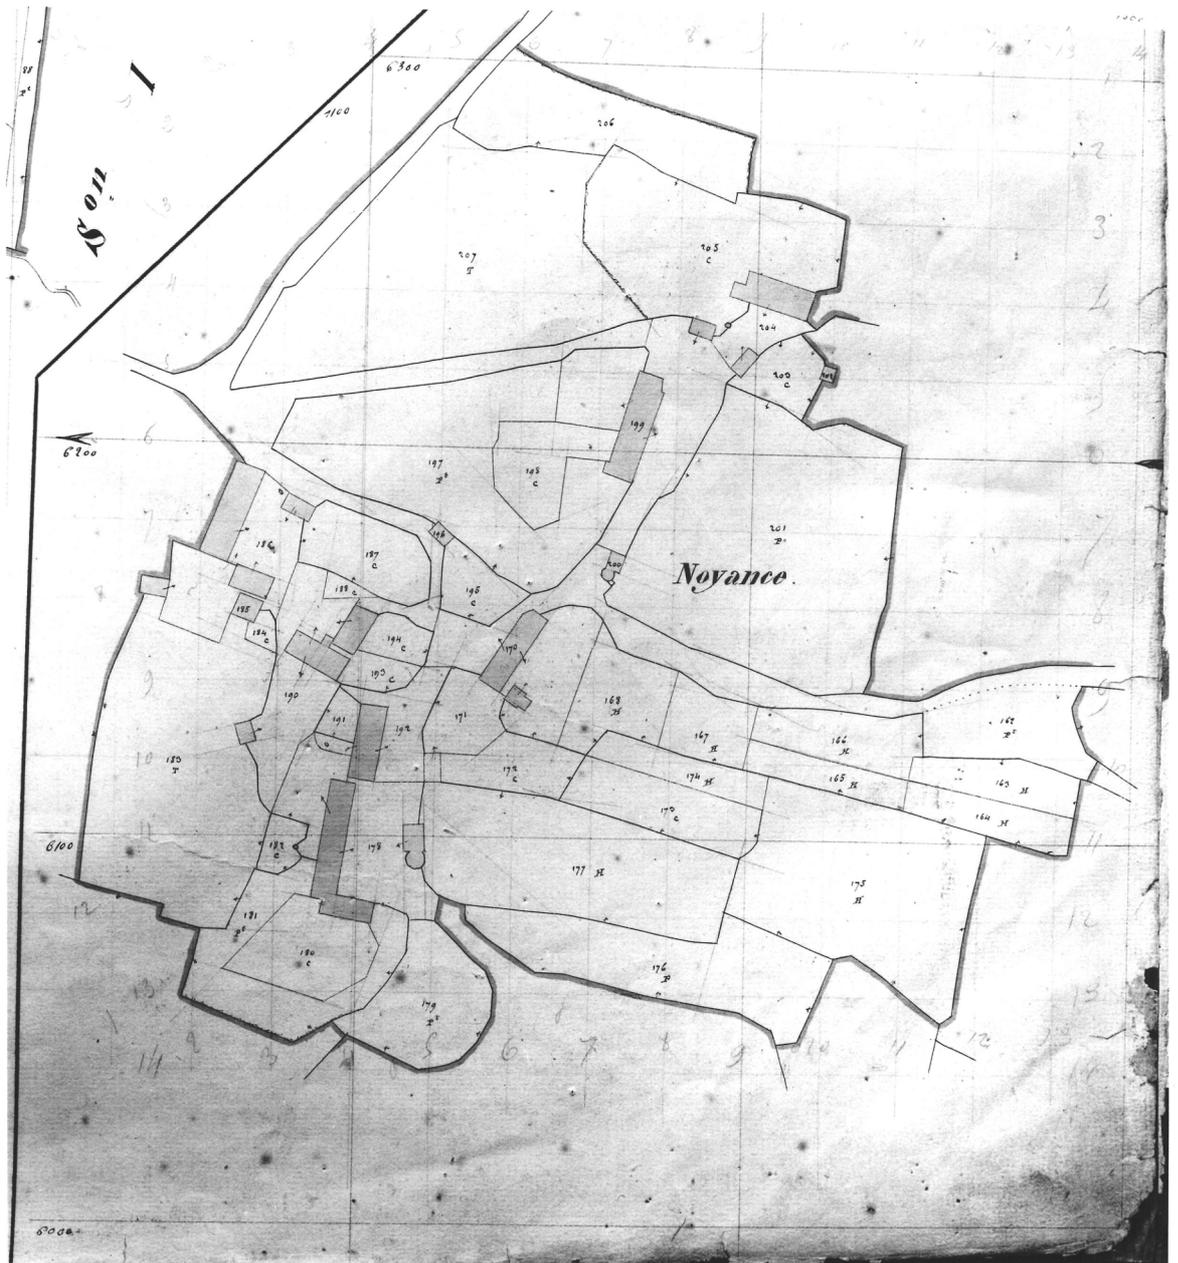

Doc.1b Extrait cadastral 1844, section M1

Cl.Inv.Artur/Lambart
8956 00504 X

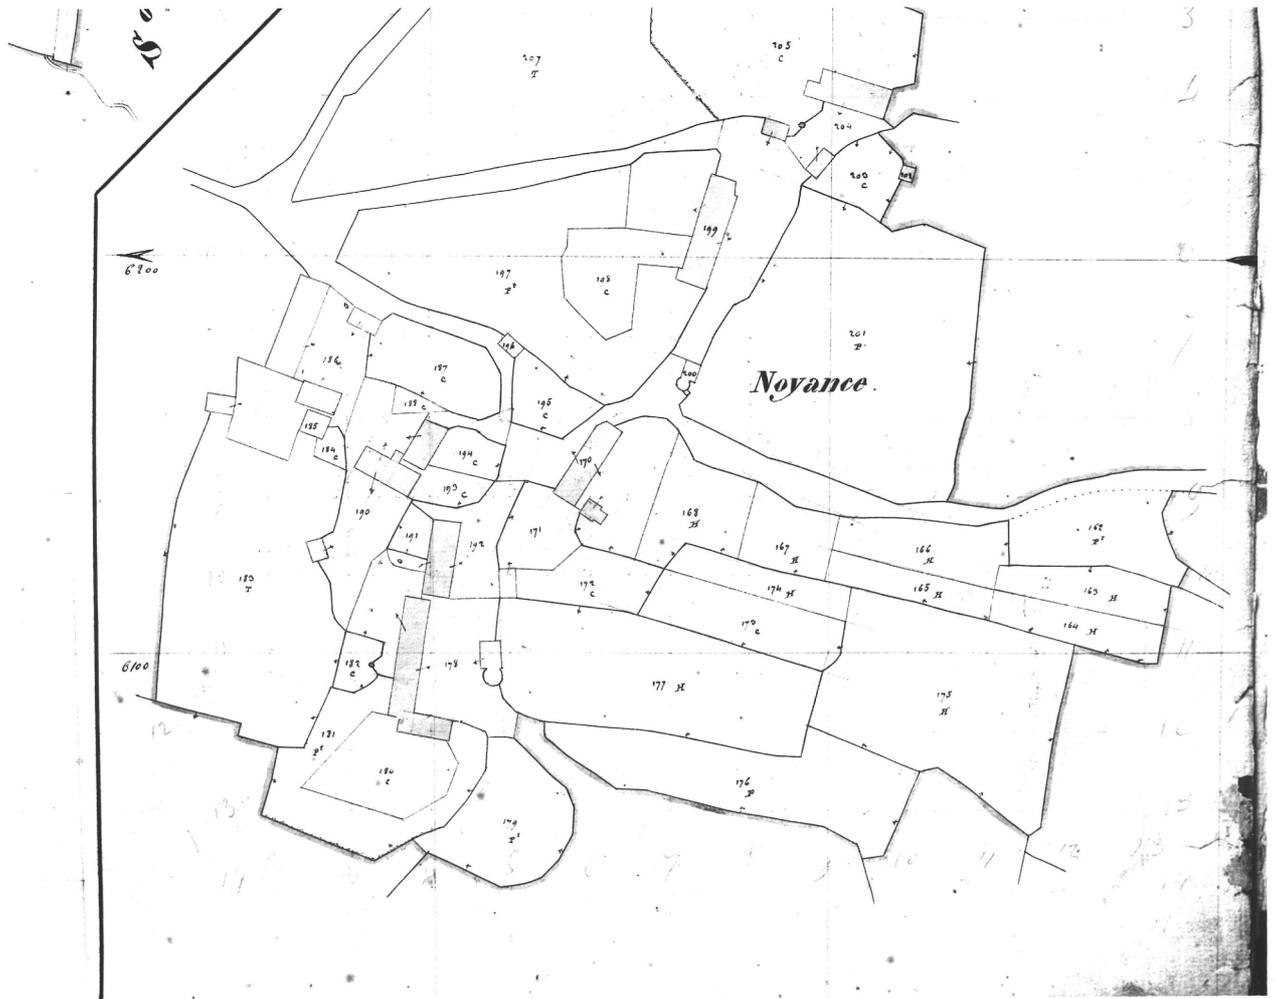


Fig.1 Elévation sud du logis**Cl.Inv.Artur/Lambart**
8856 01353 X

fig.2 Elévation sud du logis, partie étable, et étable :
élévation est

Cl.Inv.Artur/Lambart
8856 01354 X



Fig.3 Etable, élévation est

Cl.Inv.Artur/Lambart
8856 01351 X

Fig.4 Etable, pignon et fournil : vue sud**Cl.Inv.Artur/Lambart**
8856 01355 X

Fig.5 Puits et auge : vue générale ouest

Cl.Inv.Artur/Lambart

8856 01352 X

