

Département : 56
Aire d'étude : VANNES EST
Commune : THEIX
Lieu-dit : SALLARUN-SALLARUN
Dénomination : MANOIR
Appellation et titre : DIT CHATEAU DE SALLARUN

2612

Coordonnées : LAMBERT0 X = 0223780 Y = 2307260

Cadastre : 1810 A 303, 297, 1844 A 3 439, 438, 436, 1987 Z B 82, 83, 85, 86

PROPRIETE PRIVEE

Etat de conservation : RESTAURE

Dossier d'INVENTAIRE TOPOGRAPHIQUE établi en 1970, 1991 par TOSCHER CATHERINE, RIOULT JEAN JACQUES, LE THIEC JEAN PIERRE

(C) INVENTAIRE GENERAL, 1970

HISTORIQUE

BERCEAU DE LA FAMILLE DU MEME NOM, FONDATRICE DE LA CHAPELLE NOTRE DAME BLANCHE A THEIX EN 1239 ; ENCLOS, LOGIS OUEST 1ERE MOITIE 15E SIECLE, A SALLE HAUTE SOUS CHARPENTE, CHEMINEES SUR GOUTTEREAUX PORTANT LES ARMOIRIES DES SALLARUN ; REMANIEMENTS DES BAIES AU 16E ET 17E SIECLES, PENTE DE LA TOITURE MODIFIEE AU MILIEU 16E SIECLE ; CORPS PRINCIPAL EN EQUERRE MILIEU 16E SIECLE : UN INCENDIE VERS 1734 (INFORMATION ORALE) APPORTA UN REMANIEMENT DES OUVERTURES, LA REPRISE DU PIGNON SUD, LA RECONSTRUCTION D'UN APPENTIS AU SUD, LA CONSTRUCTION DE L'ESCALIER CENTRAL EN BOIS ; CHANGEMENT DE PROPRIETAIRE EN 1890 D'OU REMANIEMENT TOTAL DE L'ELEVATION EST AVEC REMPLOI PARTIEL DU LINTEAU DE LA CHEMINEE DU REZ DE CHAUSSEE DE L'AILE SUD COMME LINTEAU DE LA PORTE, ADJONCTION DE LUCARNES NEO GOTHIQUE, CONSTRUCTION D'UNE TOUR CARREE AU NORD EST REMPLACANT UN CORPS EN LEGERE SAILLIE (ESCALIER?) VISIBLE SUR LE CADASTRE DE 1844 ; PORTE BOUCHEE ET FENETRE OUVERTE AU REZ DE CHAUSSEE DU PIGNON SUD ; GRANGE (?) CARREE AU NORD EN RUINES (VISIBLE EN 1844) ; COLOMBIER PEUT ETRE 16E SIECLE SIGNALE EN RUINES DES 1844 (PARTIE SUPERIEURE) ; Puits ENTIEREMENT REMONTE A LA FIN DU 19E SIECLE ; CONSTRUCTION D'UNE FERME DE TYPE FERME MODELE A L'EXTERIEUR DE LA CLOTURE VERS 1890 ; GRANGE DATEE 1827

DESCRIPTION

SITUATION : ISOLE

COMPOSITION D'ENSEMBLE

Parties constitutantes : ENCEINTE, COUR, JARDIN, COLOMBIER, Puits, FERME, ETANG

MATERIAUX

Gros oeuvre : GRANITE, MOELLON

Couverture : ARDOISE

STRUCTURE

Vaisseaux et étages : 1 ETAGE CARRE, COMBLE A SURCROIT

ELEVATIONS : ELEVATION A TRAVEES

COUVERTURE : TOIT A LONGS PANS, PIGNON DECOUVERT, APPENTIS, TOIT EN PAVILLON, RUELEE, NOUE

DISTRIBUTION : ESCALIER DANS OEUVRE, ESCALIER TOURNANT A RETOURS AVEC JOUR, SUSPENDU, EN CHARPENTE, ESCALIER DE DISTRIBUTION EXTERIEUR, ESCALIER DROIT, EN MACONNERIE

DECOR

Technique : SCULPTURE

Représentation : ARMOIRIES, ROSACE, FEUILLE, FLEUR DE LYS, ANIMAL FANTASTIQUE, QUADRILLOBE, PILASTRE ARMES DES SALLARUN, FLEUR DE LYS, ROSACE, ARMES NON IDENTIFIEES, SUPPORT : CHEMINEE DE L'ETAGE AILE OUEST, SUJET : FEUILLE, SUPPORT : CHEMINEE DU REZ DE CHAUSSEE AILE OUEST, SUJET : QUADRILLOBE, FEUILLE, FLEUR DE LYS, ARMES, SUPPORT : LINTEAU PORTE EST, ARMES : SALLARUN, SUJET : ROSACE, PILASTRE, SUPPORT : CORPS PRINCIPAL, CHEMINEE SUD, SUJET : TETE D'ANIMAL FABULEUX, SUPPORT : PIGNON SUD, PIGNON OUEST DU CORPS PRINCIPAL

ANNEXE

Liste des possesseurs de la terre de Sallarun, d'après Galles Louis. Dictionnaire des terres nobles.

DOCUMENTATION

Archives

- A.D. Morbihan. Série B 649. 1690.
- A.D. Morbihan. Série E.E. 30 avril 1750. Aveu de Messire Charles Marec de Coué, seigneur de Salarun.
- A.D. Morbihan. Série J. 31-36. Galles Louis. Dictionnaire des terres nobles...

Bibliographie

- BEUVE-MÉRY, M. *Histoire de Theix...*, p. 108-111.
- LAIGUE, Comte R. de. *La noblesse bretonne...*, p. 822 - 826.

TABLES DES ILLUSTRATIONS

Pl.	I	Plan de situation. Extrait cadastral 1983, section ZB, échelle 1/2000e	
Pl.	II	Plan masse, croquis	
Doc.	1	Extrait cadastral 1810, section A.	91 56 01260 X
Doc.	2	Extrait cadastral 1844, section A3	91 56 01262 X
Fig.	1	Vue de situation prise de l'ouest	88 56 01115 X
Fig.	2	Portail ouest	88 56 01117 X
Fig.	3	Portail ouest, porte charretière	88 56 01118 X 88 56 01475 XA*
Fig.	4	Logis, vue nord-ouest	88 56 01119 X
Fig.	5	Logis, vue ouest	88 56 00933 X
Fig.	6	Logis, partie ouest, élévation nord	88 56 01121 X
Fig.	7	Logis, partie ouest, élévation sud	88 56 00939 X
Fig.	8	Logis, partie ouest, rez-de-chaussée, mur sud, cheminée	88 56 00924 X
Fig.	9	Logis, partie ouest, rez-de-chaussée, mur sud, cheminée	88 56 00925 X


TABLES DES ILLUSTRATIONS (suite)

Fig.	10	Logis, partie ouest, étage, mur sud cheminée	88 56 00928 X
Fig.	10bis	Logis, partie ouest, étage, mur sud cheminée	88 56 00929 X**
Fig.	11	Logis, partie ouest. Charpente	88 56 00927 X
Fig.	12	Logis, partie est, vue nord-ouest	88 56 01122 X
Fig.	13	Logis, partie est, élévation est	88 56 00935 X 88 56 01474 XA*
Fig.	14	Logis, partie est, élévation est. Porte, détail du linteau	88 56 00936 X
Fig.	15	Logis, partie est, pignon sud	88 56 00937 X
Fig.	16	Logis, partie est, pignon sud et corps ouest	88 56 00938 X
Fig.	17	Logis, partie est, escalier	88 56 00934 X
Fig.	18	Logis, partie est, salle à manger. Cheminée	88 56 00930 X
Fig.	18bis	Logis, partie est, salle à manger. Cheminée, linteau	88 56 00931 X**
Fig.	19	Logis, partie est, salon, cheminée	88 56 00932 X
Fig.	20	Logis, aile ouest, mur de refends est, cheminée	88 56 00926 X
Fig.	21	Colombier	88 56 01116 X
Fig.	22	Puits	88 56 01120 X


* Clichés couleur disponibles à la photothèque de l'Inventaire.

** Tirages non microfichés.

Pl. I. Plan de situation. Extrait cadastral 1983, section ZB, échelle 1/2000e.

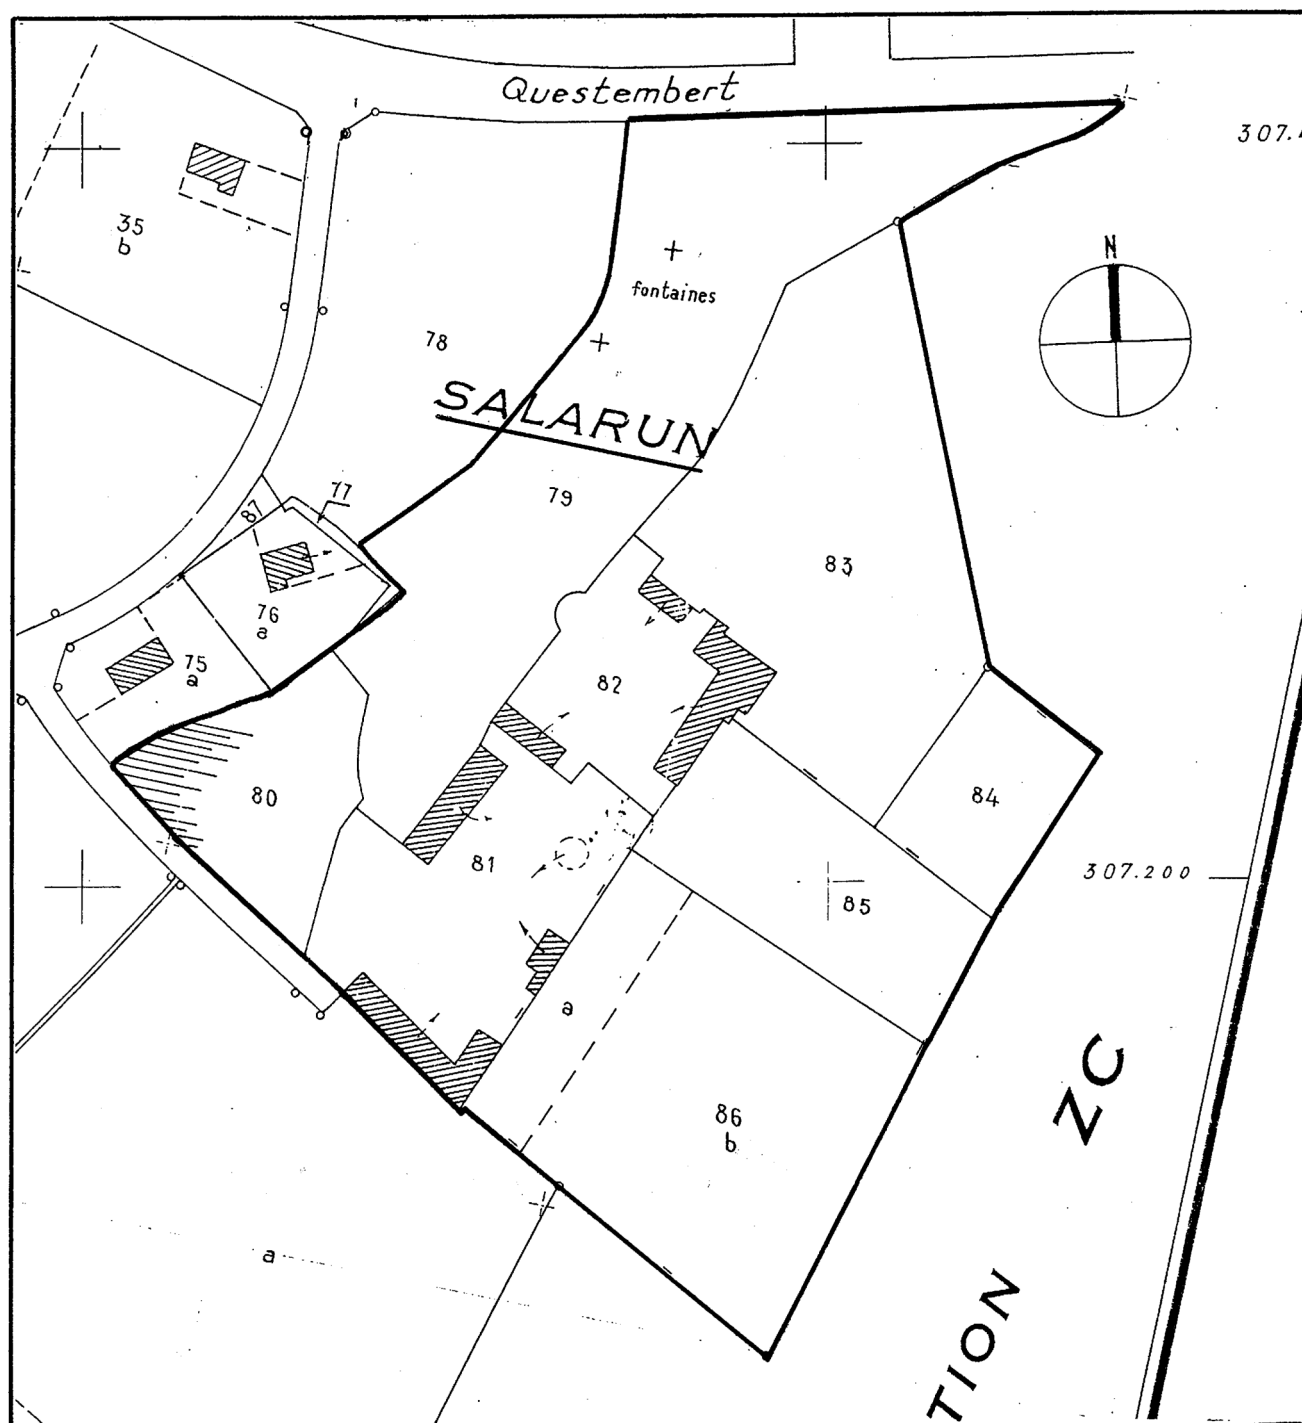

Pl. II. Plan de masse, croquis.

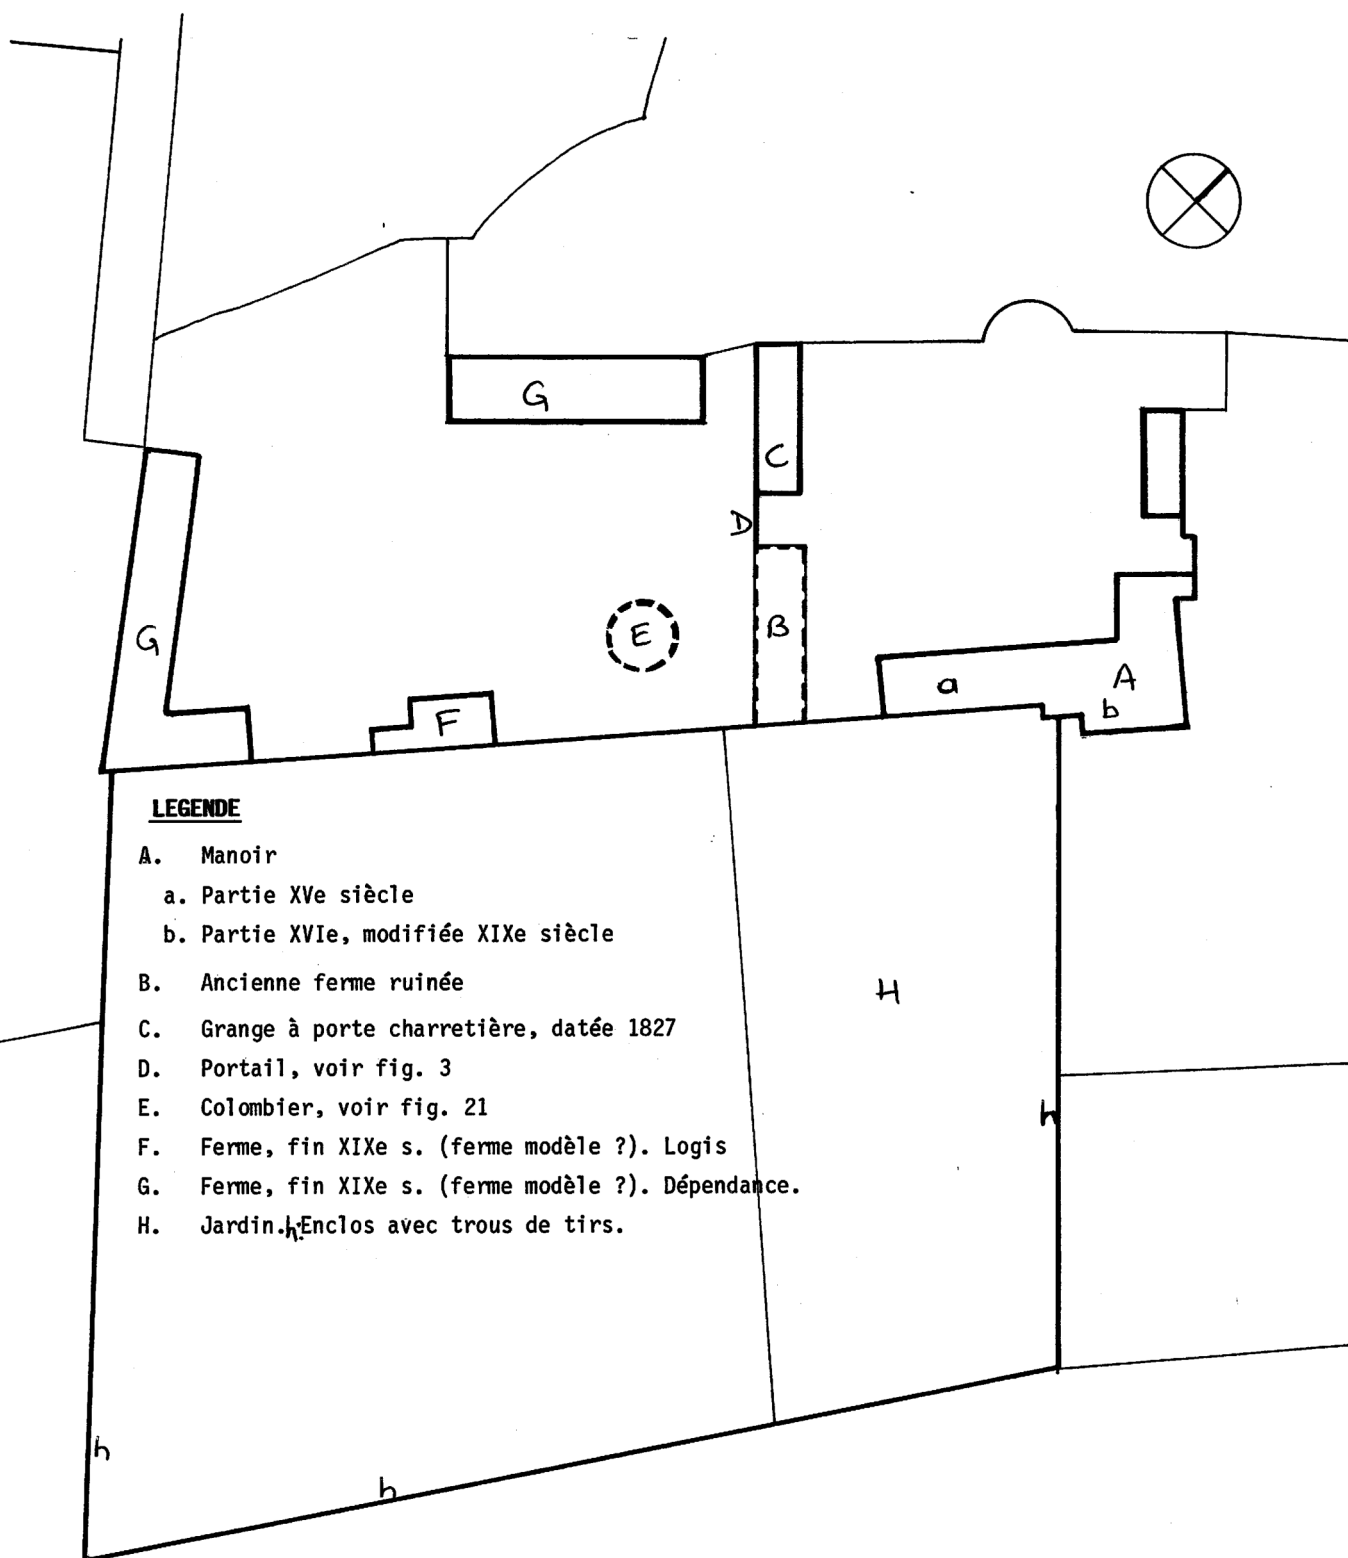

ANNEXE I


Chronologie des possesseurs de la seigneurie. Extrait de Galles, Dictionnaire des terres nobles.
Manuscrit aux Archives Départementales du Morbihan.

(12...)	Sevestre de Sallarün		
1333	Geoffroy de Sallarün		
1426	Jean de Sallarün		
1499	Louis de Sallarün		
1532 1536 1540-1545	Rolland de Sallarün	marié à	Marie de Rohan
1560 1569 1579	Dominique de Sallarün		
1581	Guillaume de Sallarün		
(VENTE ?)			
1605	Jean de Francheville	marié à	Suzanne de Kermeno
1616 1621 1623	René de Francheville , mort en 1629	marié à	Suzanne du Bot
1633 1650	Jacques Sorel père de	marié à	1° Michelle de Lesmais 2° Anne Bino
1643 1656 1659	Jean Sorel père de	marié à	Anne de Larlan
1663 1666	Paul Michel Sorel frère de		
1667 1669 1690	Jacques Sorel , mort en 1692	marié en 1658 à	Bertranne Gouyon ,veuve de Pierre du Bot
1698	Achat par Joseph Le Meilleur et retrait par		
1698	Francois de Coué père de	marié à	Anne Sorel
1701- 1706 1717	Joseph de Coué		
1708- 1718	Jean Francois de Coué, mort en 1731 père de	marié en 1707 à	Pauline Marie Huchet
1734 1742 1756	Charles Marie de Coué, mort en 1767	marié à	Madeleine Bertrand
1767- 1770	Charles René Valentin de Coué		

Doc.1 Extrait cadastral 1810, section A

Cl.Inv.Artur/Lambart

9156 01260 X

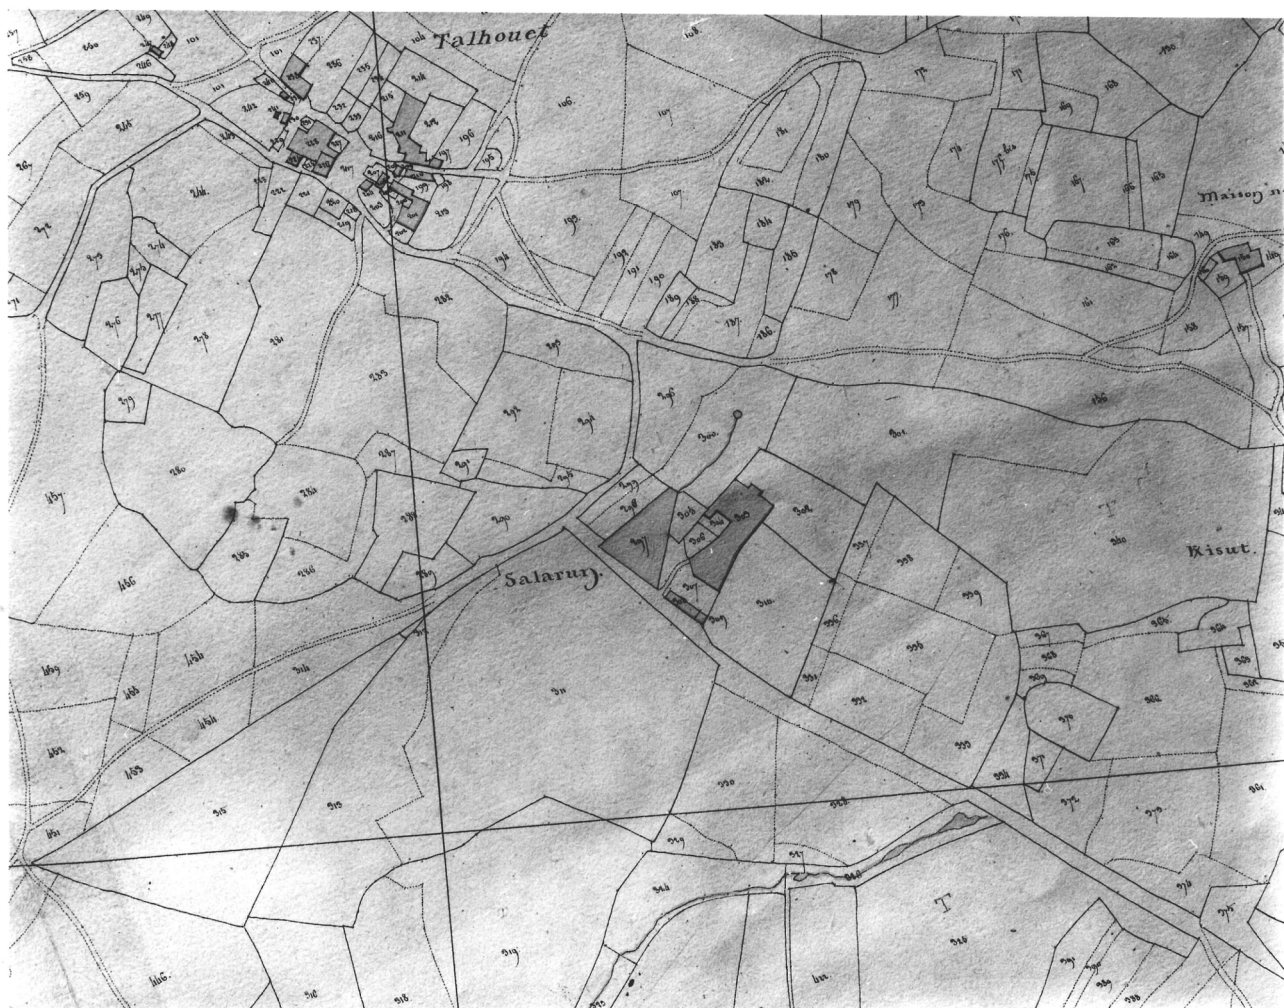

Doc.2 Extrait cadastral 1844, section A3

Cl.Inv.Artur/Lambart

91 56 01262 X

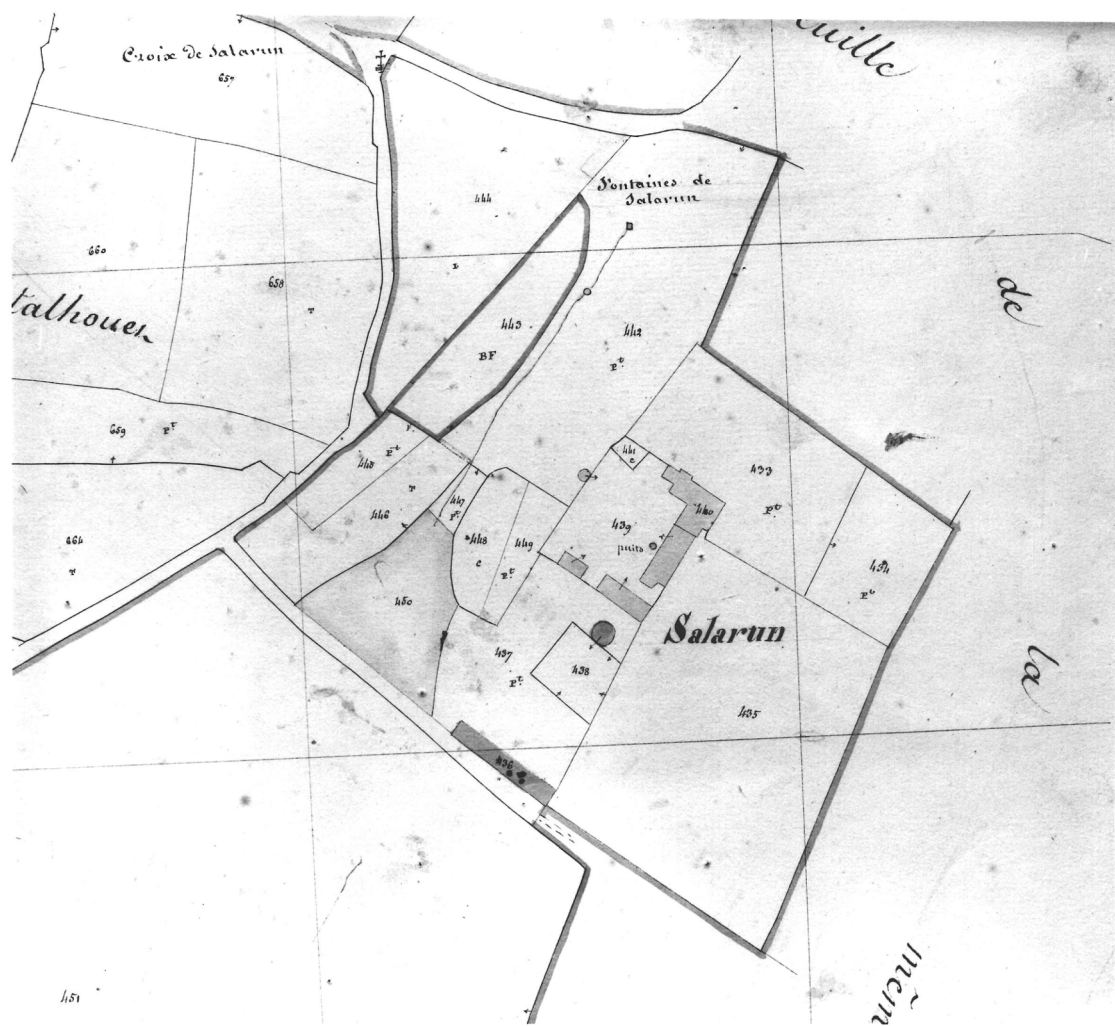


Fig.1 Vue de situation prise de l'ouest

Cl.Inv.Artur/Lambart

8856 01115 X



Fig.2 Portail ouest

Cl.Inv.Artur/Lambart

8856 01117 X



Fig.3 Portail ouest, porte charretière

Cl.Inv.Artur/Lambart

88 56 01118 X

88 56 01475 XA

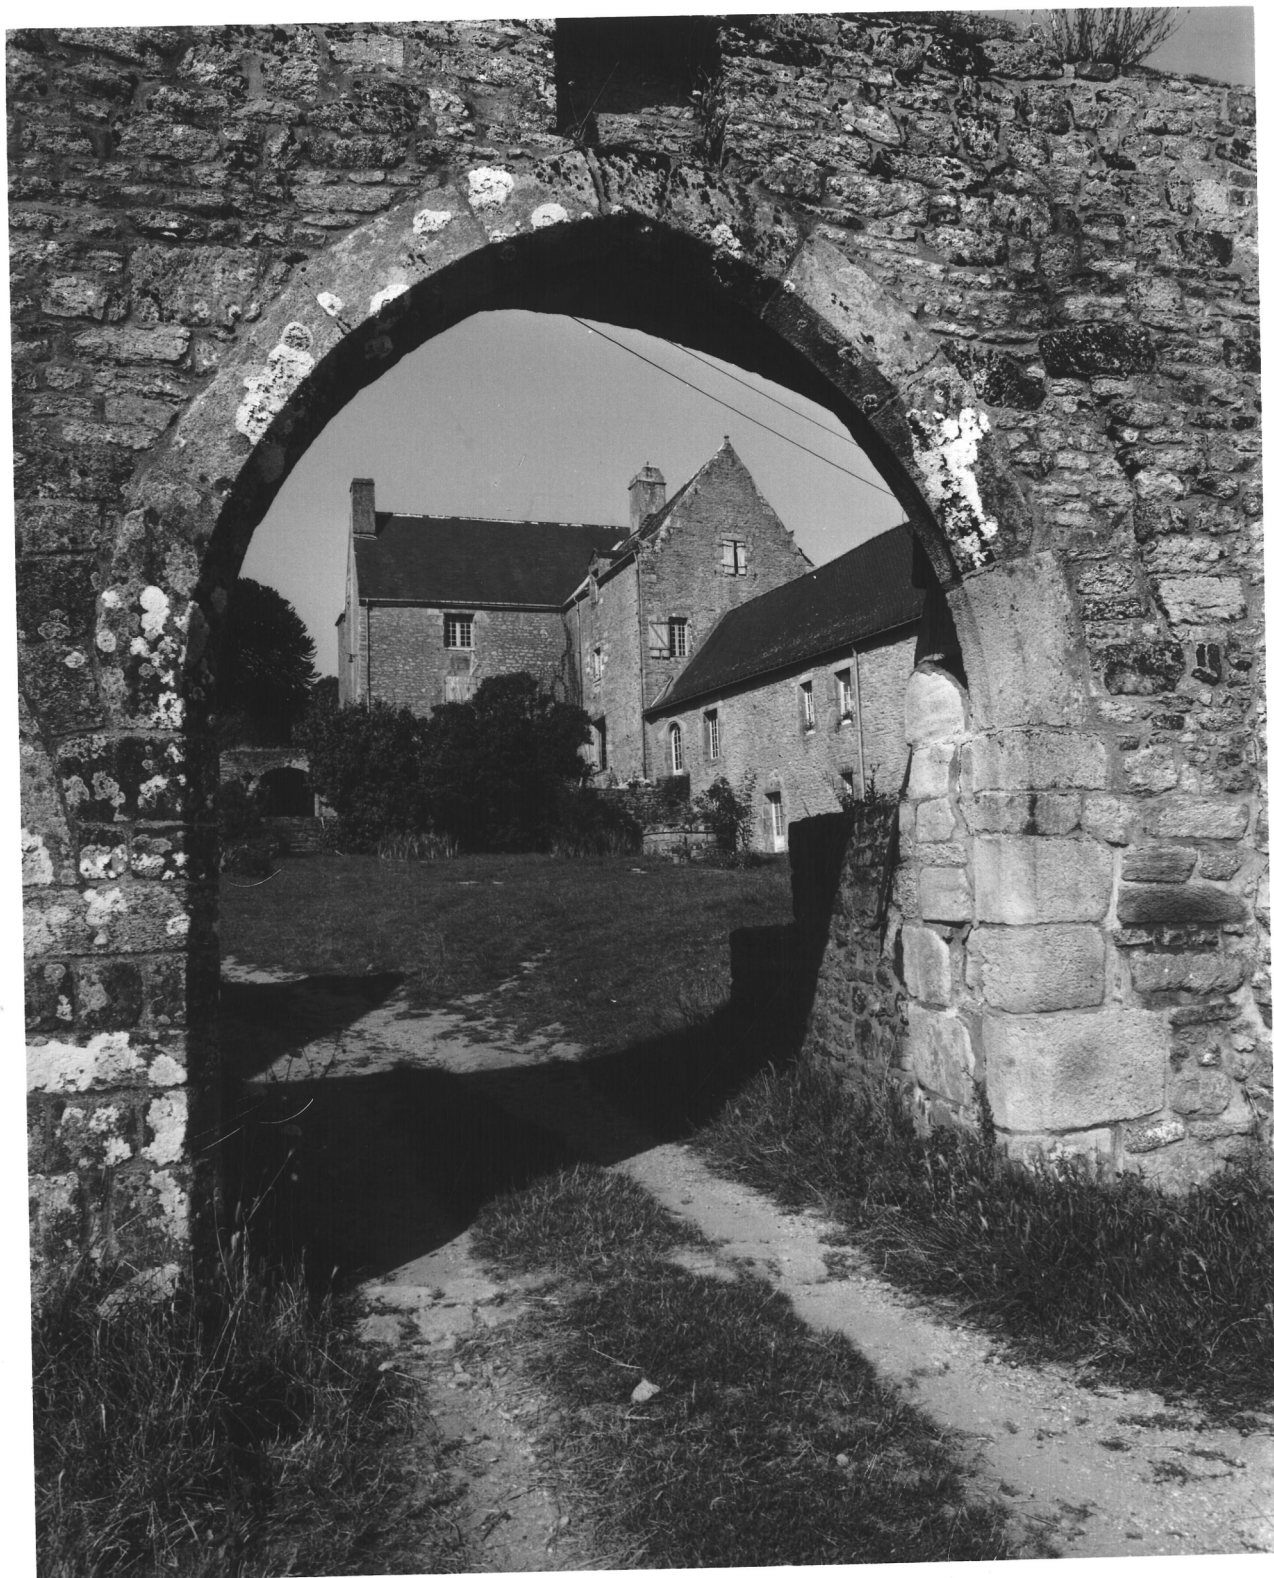


Fig.4 Logis, vue nord ouest

Cl.Inv.Artur/Lambart
8856 01119 X



Fig.5 Logis, vue ouest

Cl.Inv.Artur/Lambart

8856 00933 X



Fig.6 Logis, partie ouest, élévation nord

Cl.Inv.Artur/Lambart
8856 01121 X

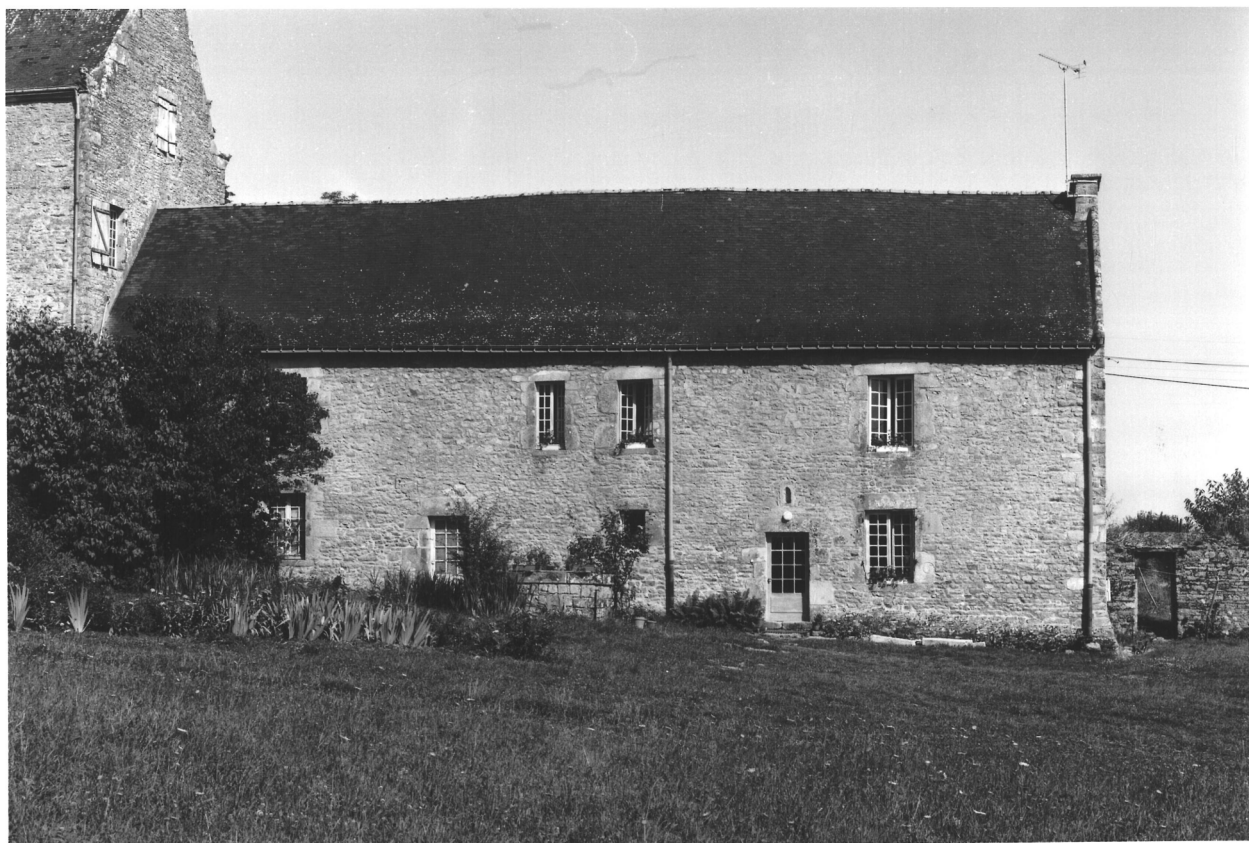


Fig.7 Logis, partie ouest : élévation sud

Cl.Inv.Artur/Lambart
88 56 00939 X



Fig.8 Logis, partie ouest, rez-de-chaussée : mur sud,
cheminée

Cl.Inv.Artur/Lambart
8856 00924 X



Fig.9 Logis, partie ouest, rez-de-chaussée : mur sud,
cheminée

Cl.Inv.Artur/Lambart
88 56 00925 X



fig.10 Logis, partie ouest, étage : mur sud, cheminée

Cl.Inv.Artur/Lambart
8856 00928 X



Fig. 10b. Logis, partie ouest, étage : mur sud, cheminée

**Cl.Inv.Artur/Lambart
88 56 00929 X**



Fig.11 Logis, partie ouest : charpente

Cl.Inv.Artur/Lambart

88 56 00927 X

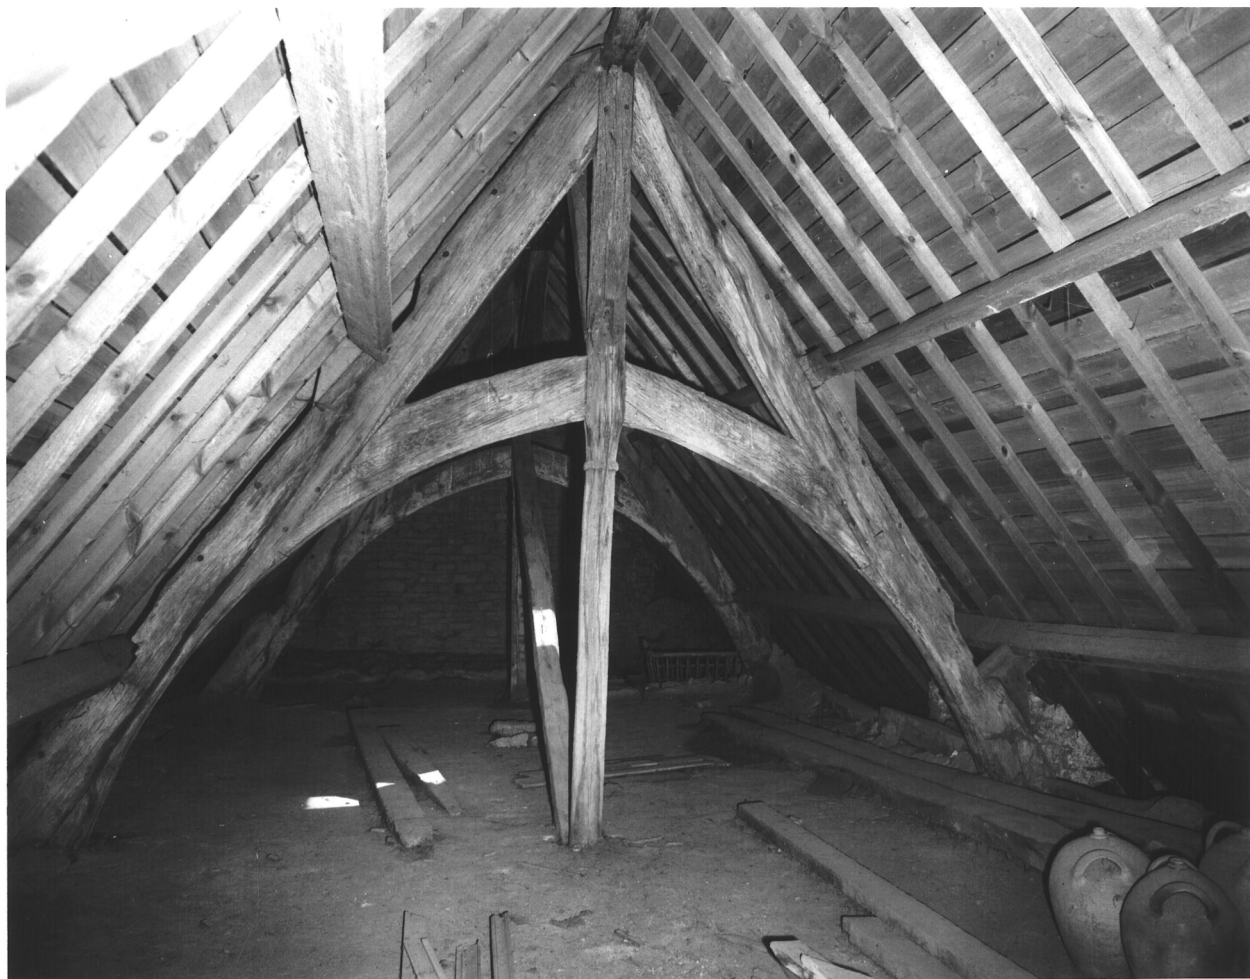


Fig.12 Logis, partie est : vue nord ouest

Cl.Inv.Artur/Lambart

8856 01122 X



Fig.13 Logis, partie est : élévation est

Cl.Inv.Artur/Lambart

88 56 00935 X

88 56 01474 XA

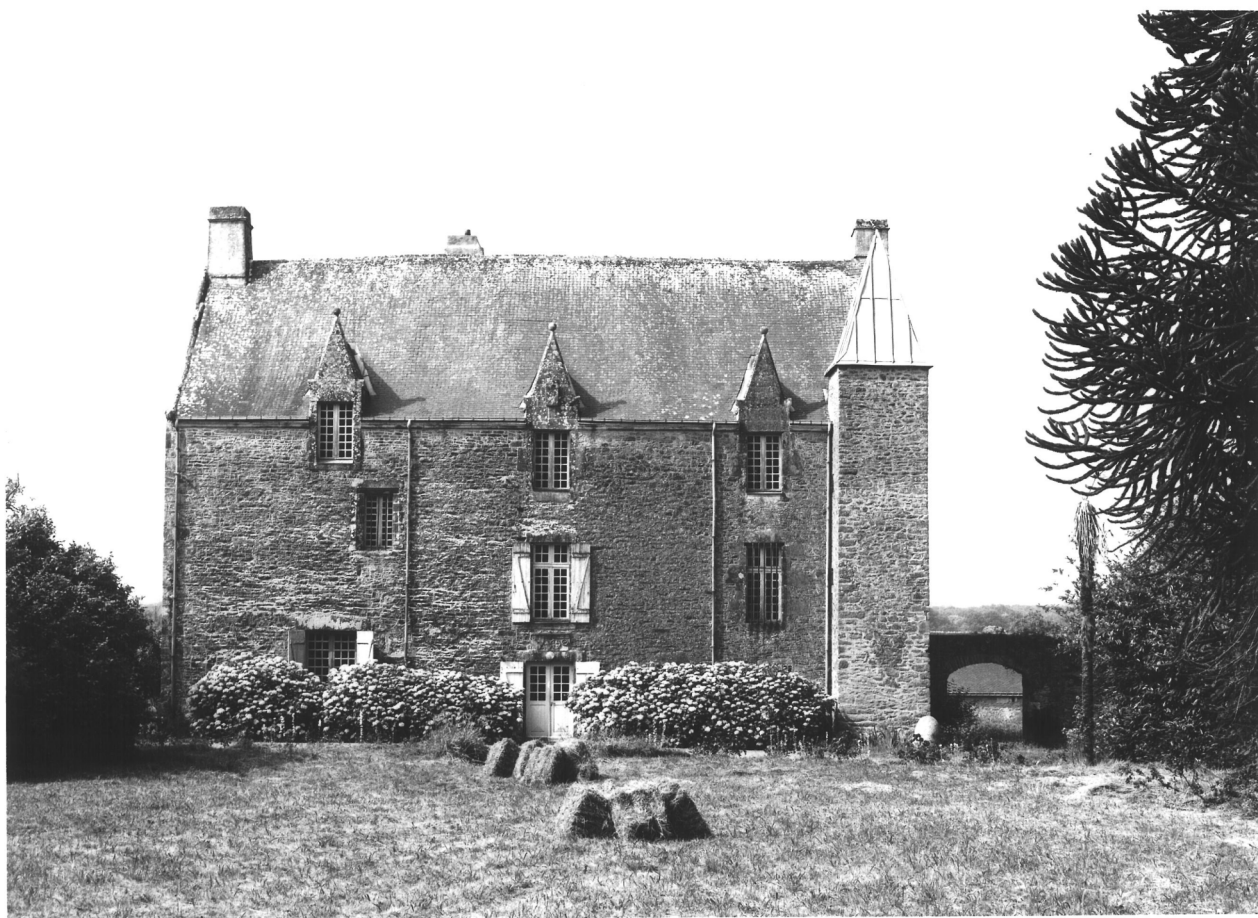


Fig.14 Logis, partie est, élévation est : porte, détail du linteau

Cl.Inv.Artur/Lambart

8856 00936 X



Fig.15 Logis, partie est : pignon sud

Cl.Inv.Artur/Lambart
8856 00937 X



Fig.16 Logis, partie est : pignon sud et corps ouest

Cl.Inv.Artur/Lambart

88 56 00938 X



Fig.17 Logis, partie est : escalier

Cl.Inv.Artur/Lambart

8856 00934 X



Fig.18 Logis, partie est : salle à manger, cheminée

Cl.Inv.Artur/Lambart

88 56 00930 X

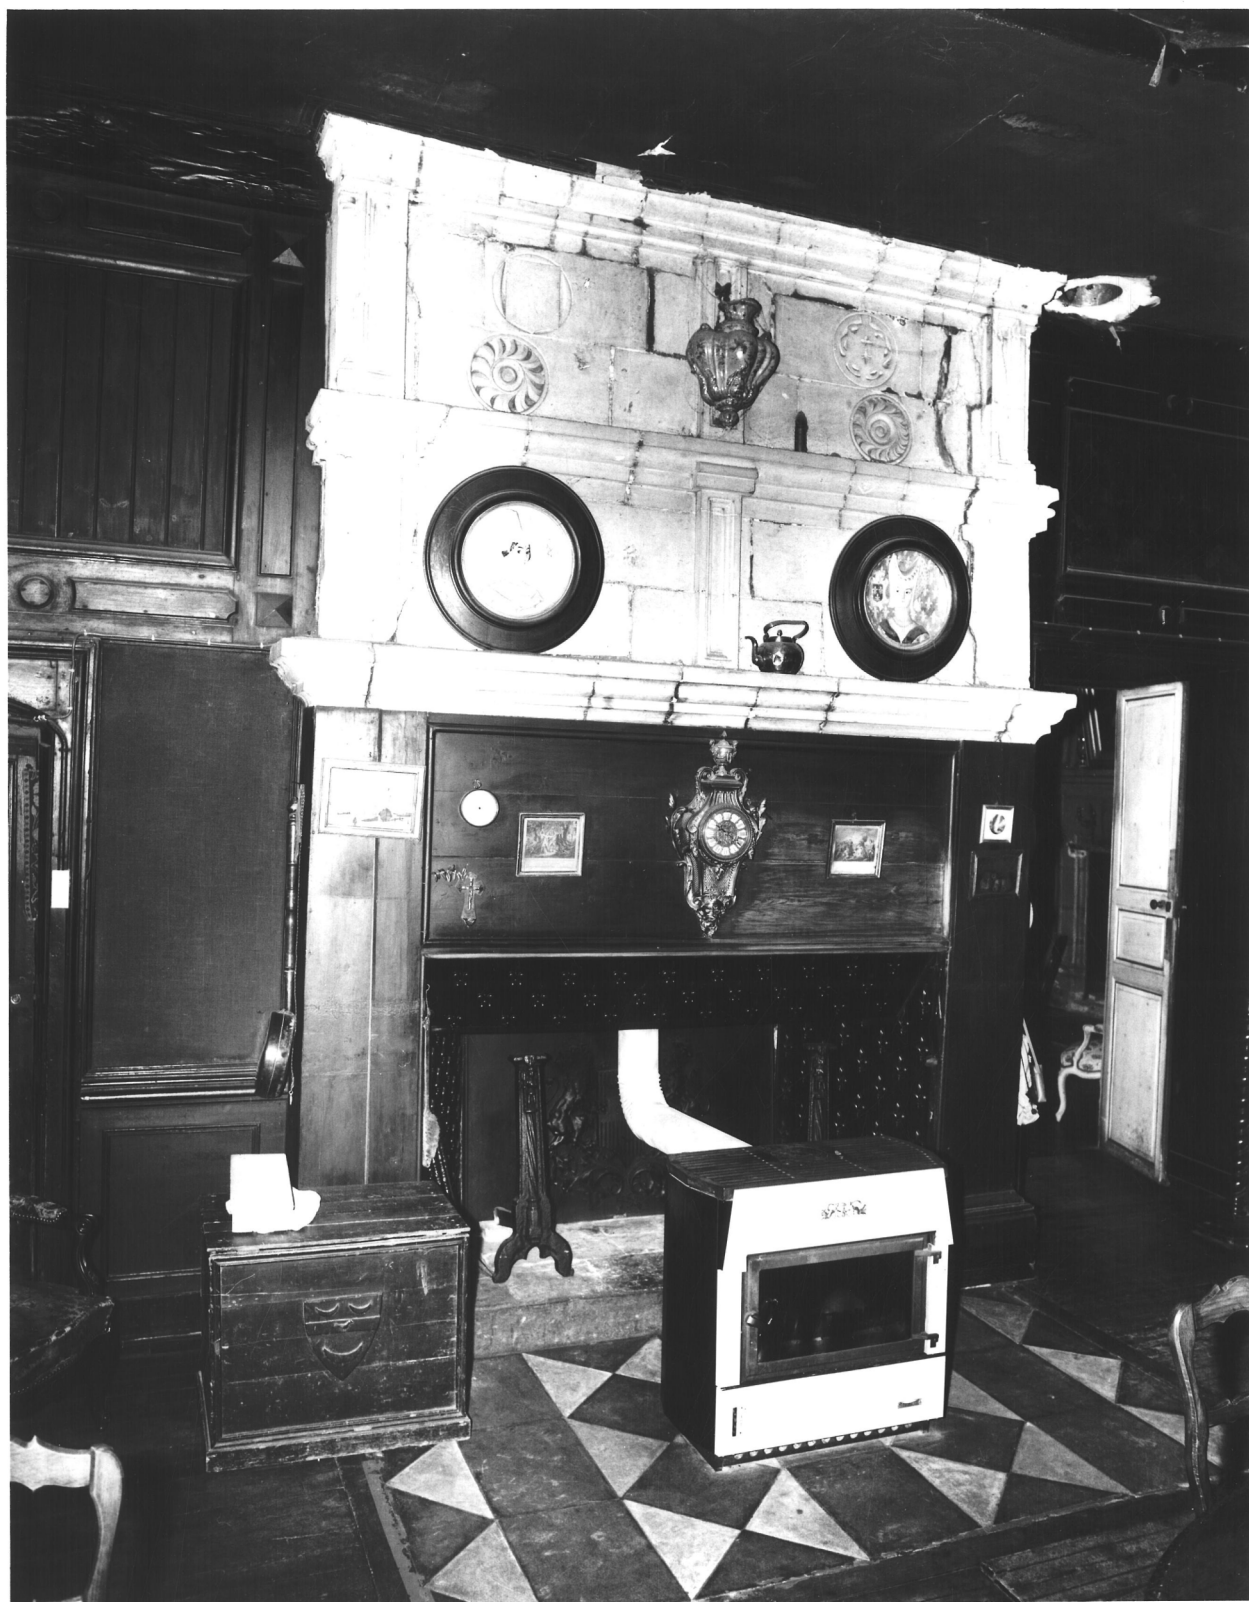


Fig.18b. Logis, partie est, salle à manger, cheminée détail
linteau

Cl.Inv.Artur/Lambart
88 56 00931 X

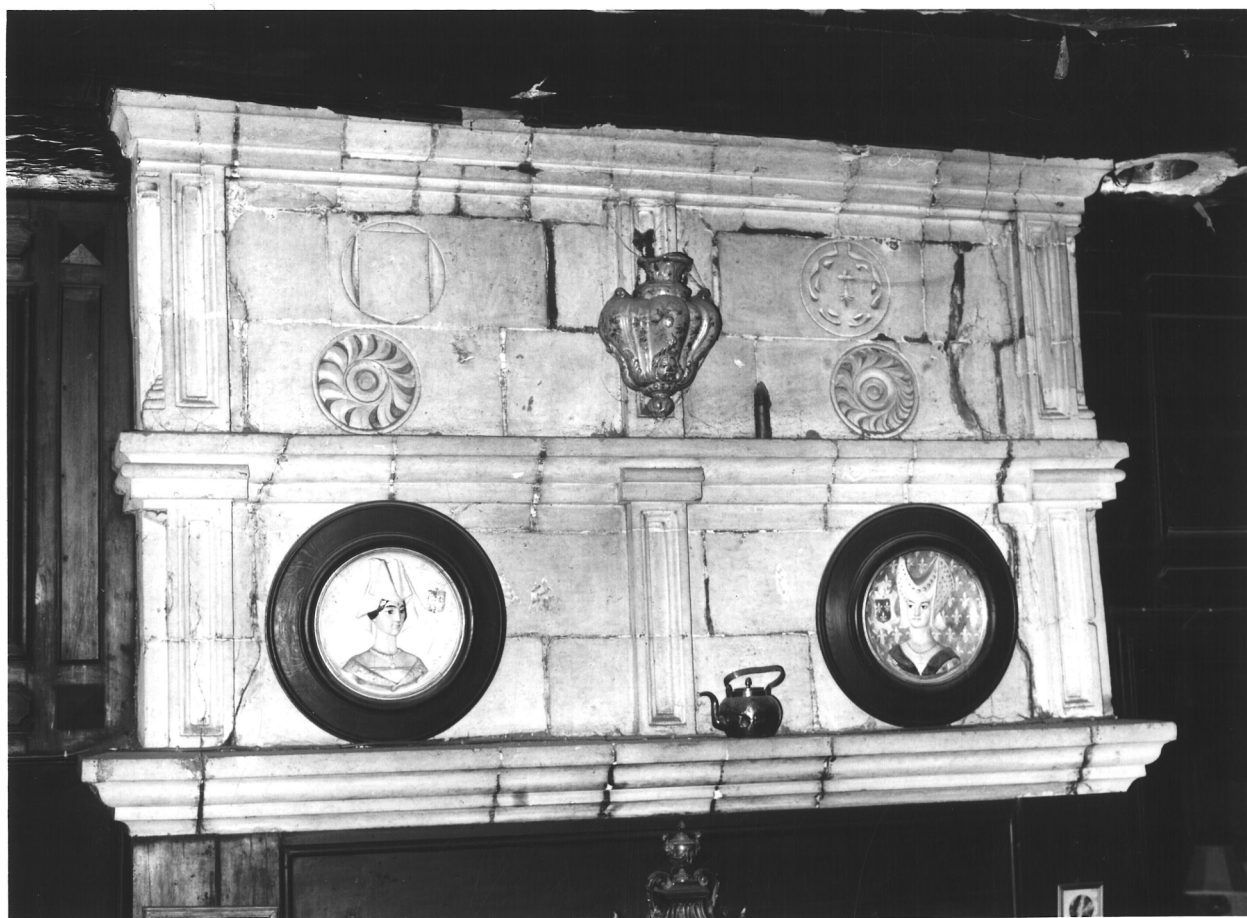


Fig.19 Logis, partie est : salon, cheminée

Cl.Inv.Artur/Lambart
88 56 00932 X



Fig.20 Logis, aile ouest : mur de refends est, cheminée

Cl.Inv.Artur/Lambart
8856 00926 X



Fig.21 Colombier

**Cl.Inv.Artur/Lambart
8856 01116 X**



Fig.22 Puits

Cl.Inv.Artur/Lambart

88 56 01120 X

