

Département : 56 2991  
Aire d'étude : SARZEAU  
Commune : ARZON  
Lieu-dit : ARZON  
Adresse : PLACE DE L' EGLISE  
Dénomination : EGLISE PAROISSIALE  
Vocable : NOTRE DAME DE L'ASSOMPTION

1A001276,91

Coordonnées : LAMBERTO X = 0206645 Y = 2296460

Cadastre : 1827 B2 1185, 1983 AK 195

PROPRIETE PUBLIQUE

Dossier d'INVENTAIRE TOPOGRAPHIQUE établi en 1992, 1994 par RENAUDEAU OLIVIER

(C) INVENTAIRE GENERAL, 1992

#### HISTORIQUE

EGLISE CONSTRuite EN 1815 (DATE PORTEE) ; CLOCHER REALISE VERS 1850 (PLAN DATE 1849) ; VOUTES POSEES VERS 1866 ; RESTAUREE EN 1931 (CLOCHER)

#### DESCRIPTION

SITUATION : EN VILLAGE

##### COMPOSITION D'ENSEMBLE

Parties constituantes : CROIX MONUMENTALE

##### MATERIAUX

Gros oeuvre : GRANITE, ENDUIT, PIERRE DE TAILLE

Couverture : ARDOISE

##### STRUCTURE

Vaisseaux et étages : 1 VAISSEAU

Couvrement : VOUTE EN BERCEAU PLEIN CINTRE, VOUTE D'ARETES

COUVERTURE : TOIT A LONGS PANS, PIGNON DECOUVERT, NOUE, CROUPE, FLECHE EN MACONNERIE

DISTRIBUTION : ESCALIER DANS OEUVRE, ESCALIER EN VIS SANS JOUR, EN MACONNERIE

##### DECOR

Technique : SCULPTURE

Représentation : SACRE COEUR, CROIX, ANCRE, VIERGE, BATEAU, CORDE, ANGE

SUJET : VIERGE ET SACRE COEUR SURMONTANT CROIX ET ANCRE DE MARINE, PALMES RELIEES PAR UNE CORDE, ANGE SECOURANT UN NAUFRAGE, TROIS MATS BARQUE, SUPPORT : TYMPAN DE LA PORTE OUEST

DOCUMENTATION

Archives

- A.D. Morbihan. Série O. Travaux communaux. 2 O 5/7. Oct. 1849. Arzon. Projet de reconstruction du clocher de l'église (plans & élévation) par Henry Léon.

Bibliographie

- DUHEM, G., *Les églises de France...*, p. 4.

TABLE DES ILLUSTRATIONS

Pl.	I.	Plan de situation. Extrait cadastral 1983, section AK, échelle 1/1000e.	
Doc.	1	Village. Extrait cadastral 1827, section B2.	93 56 00293 X
Doc.	2	Projet de reconstruction du clocher, 1850 (Doc. A.D. Morbihan).	93 56 00392 X
Doc.	3	Vue intérieure. Carte postale ancienne, v. 1950 (Doc. A.D. Morbihan).	93 56 00072 X
Fig.	1	Élévation sud. Vue générale.	93 56 02637 X
Fig.	2	Élévation ouest, partie inférieure.	93 56 02638 X
Fig.	3	Vue générale nord-est.	93 56 01046 X
Fig.	4	Bras sud, porte ouest.	93 56 01056 X
Fig.	5	Vue générale de l'intérieur prise de l'ouest.	93 56 01044 X

56 ARZON, Place de l'Eglise  
EGLISE PAROISSIALE Notre-Dame de l'Assomption


---

Projet de reconstruction du clocher, 1950.  
(DOC. A.D. Morbihan).

Département du Morbihan  
Arrondissement de Vannes

Projet de la reconstruction du Clocher de l'Église Paroissiale  
et du prolongement de l'église.

Vu à la Commission des  
édifices religieux  
Section d'Archit.  
Paris le 27 février 1850

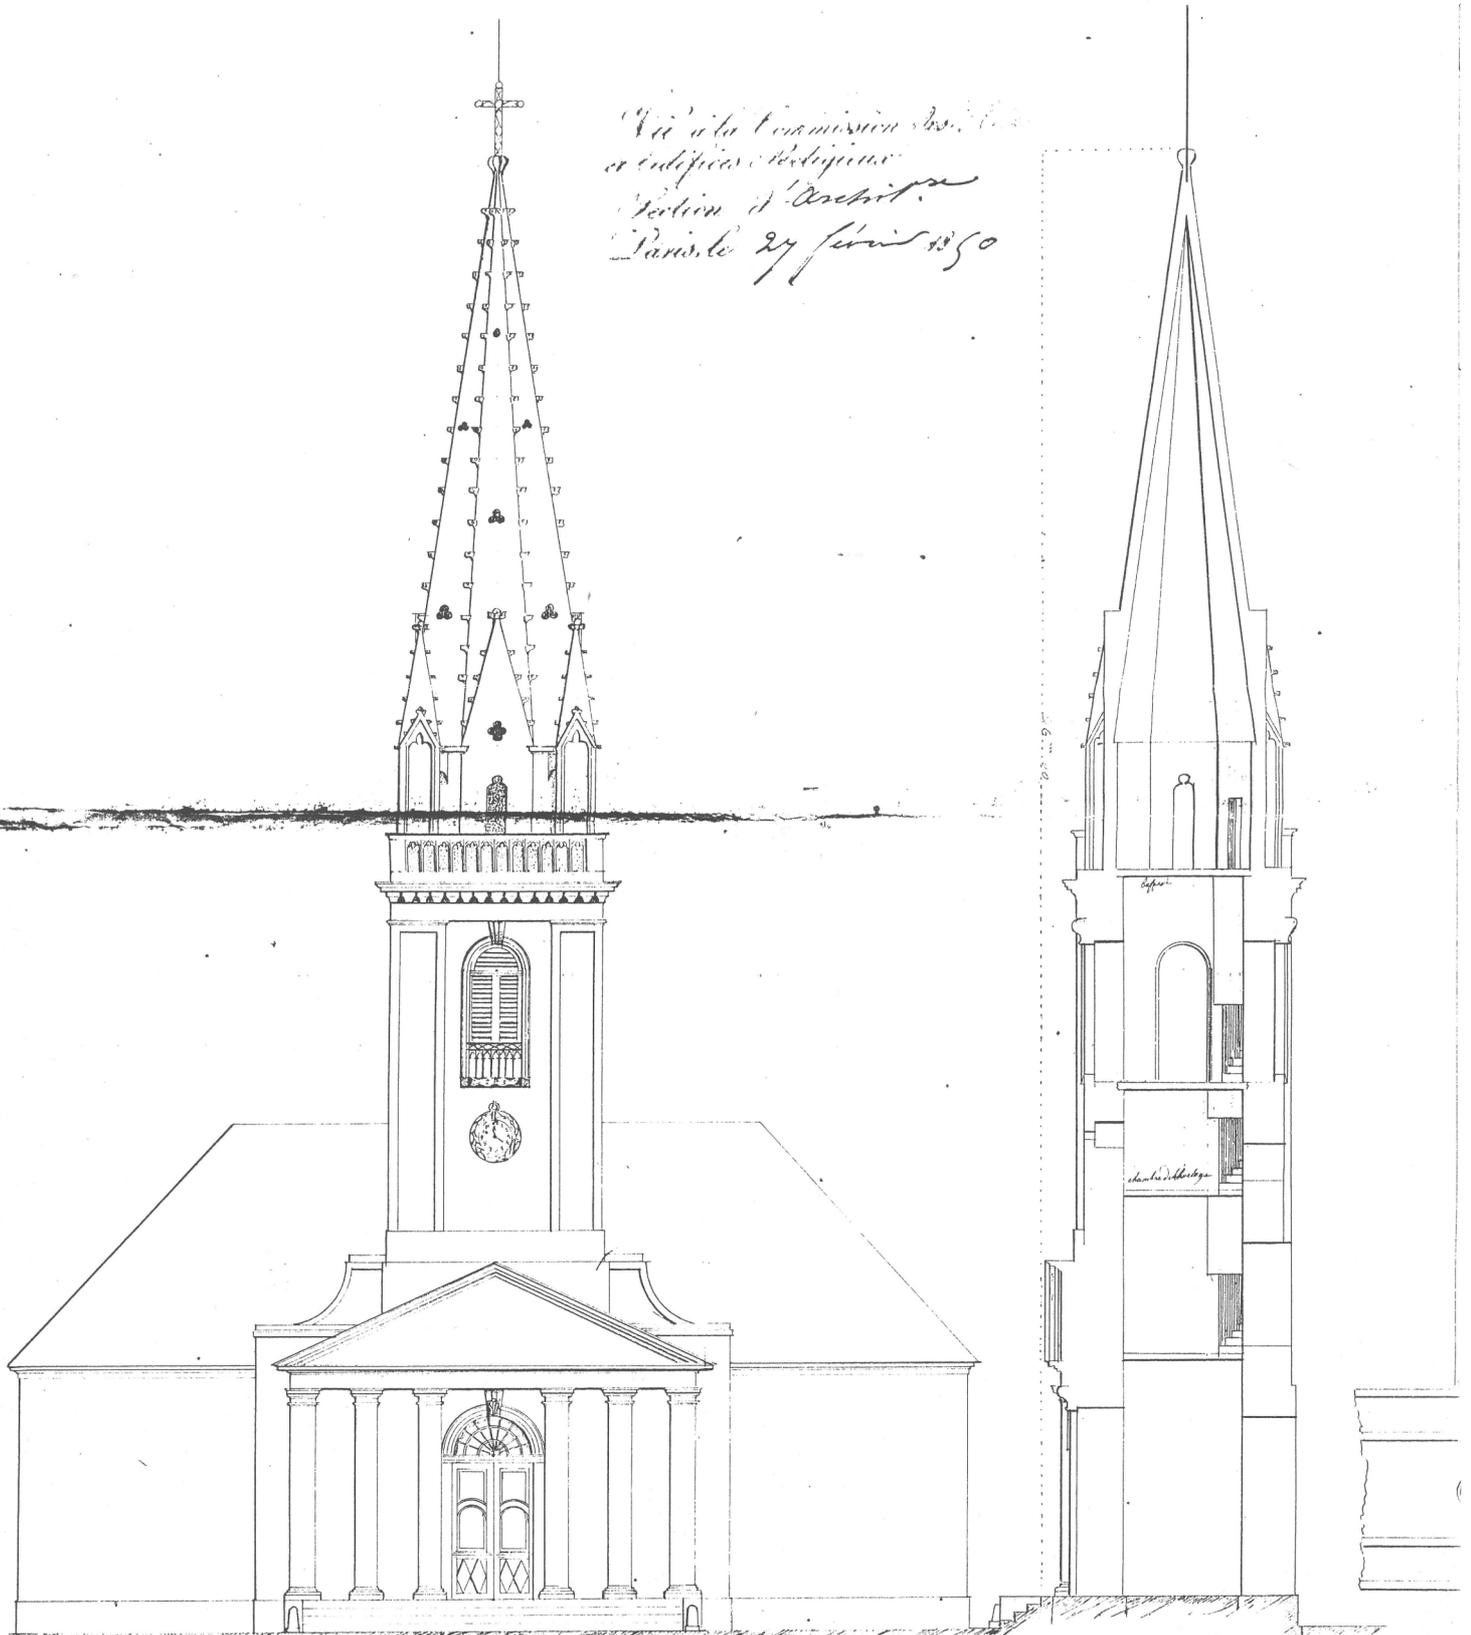



Marché 1849

Elevation du Clocher

Coupe transversale du clocher

Dessiné, à crayon, le 11 octobre 1849.


1770  
1800  
Nouveau pour l'usage des  
Monsieur de la Roche 1850

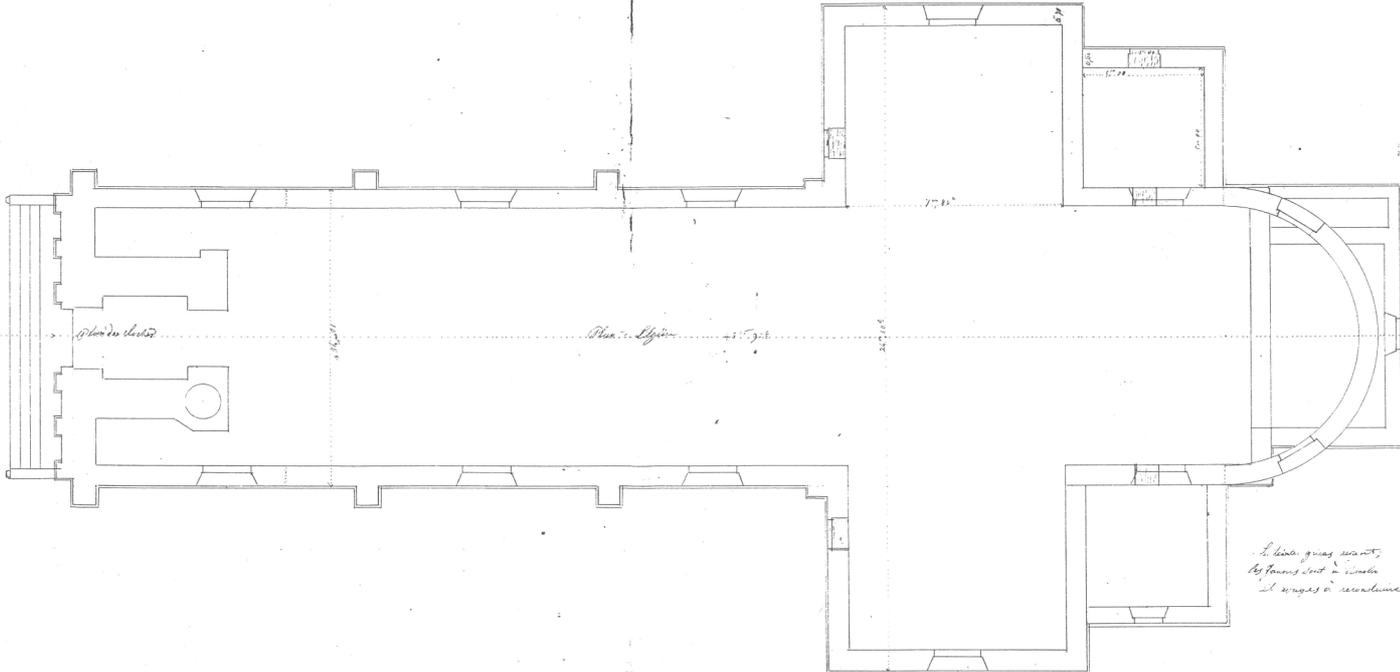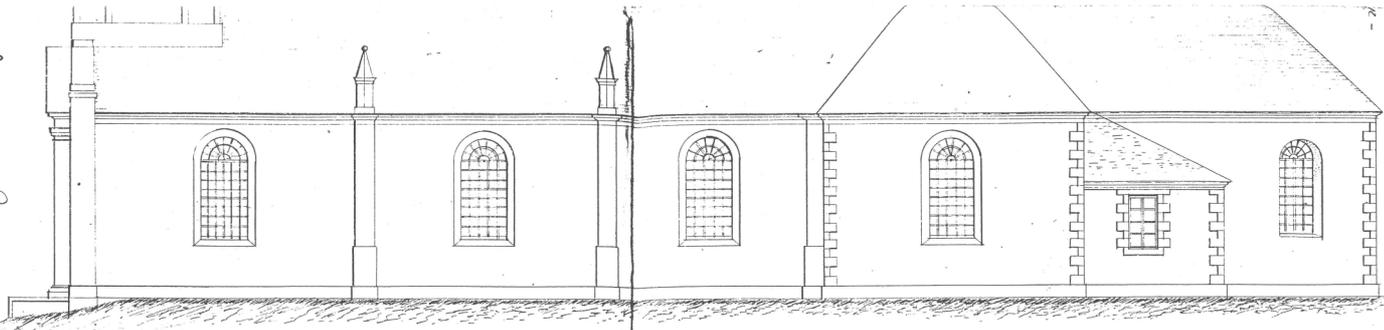

Il s'agit d'un plan  
de l'édifice de la Roche  
et s'agit d'un plan

56 ARZON, Place de l'Eglise  
EGLISE PAROISSIALE Notre-Dame de l'Assomption

Pl. I. Plan de situation. Extrait cadastral 1983, section AK,  
échelle 1/1000e.

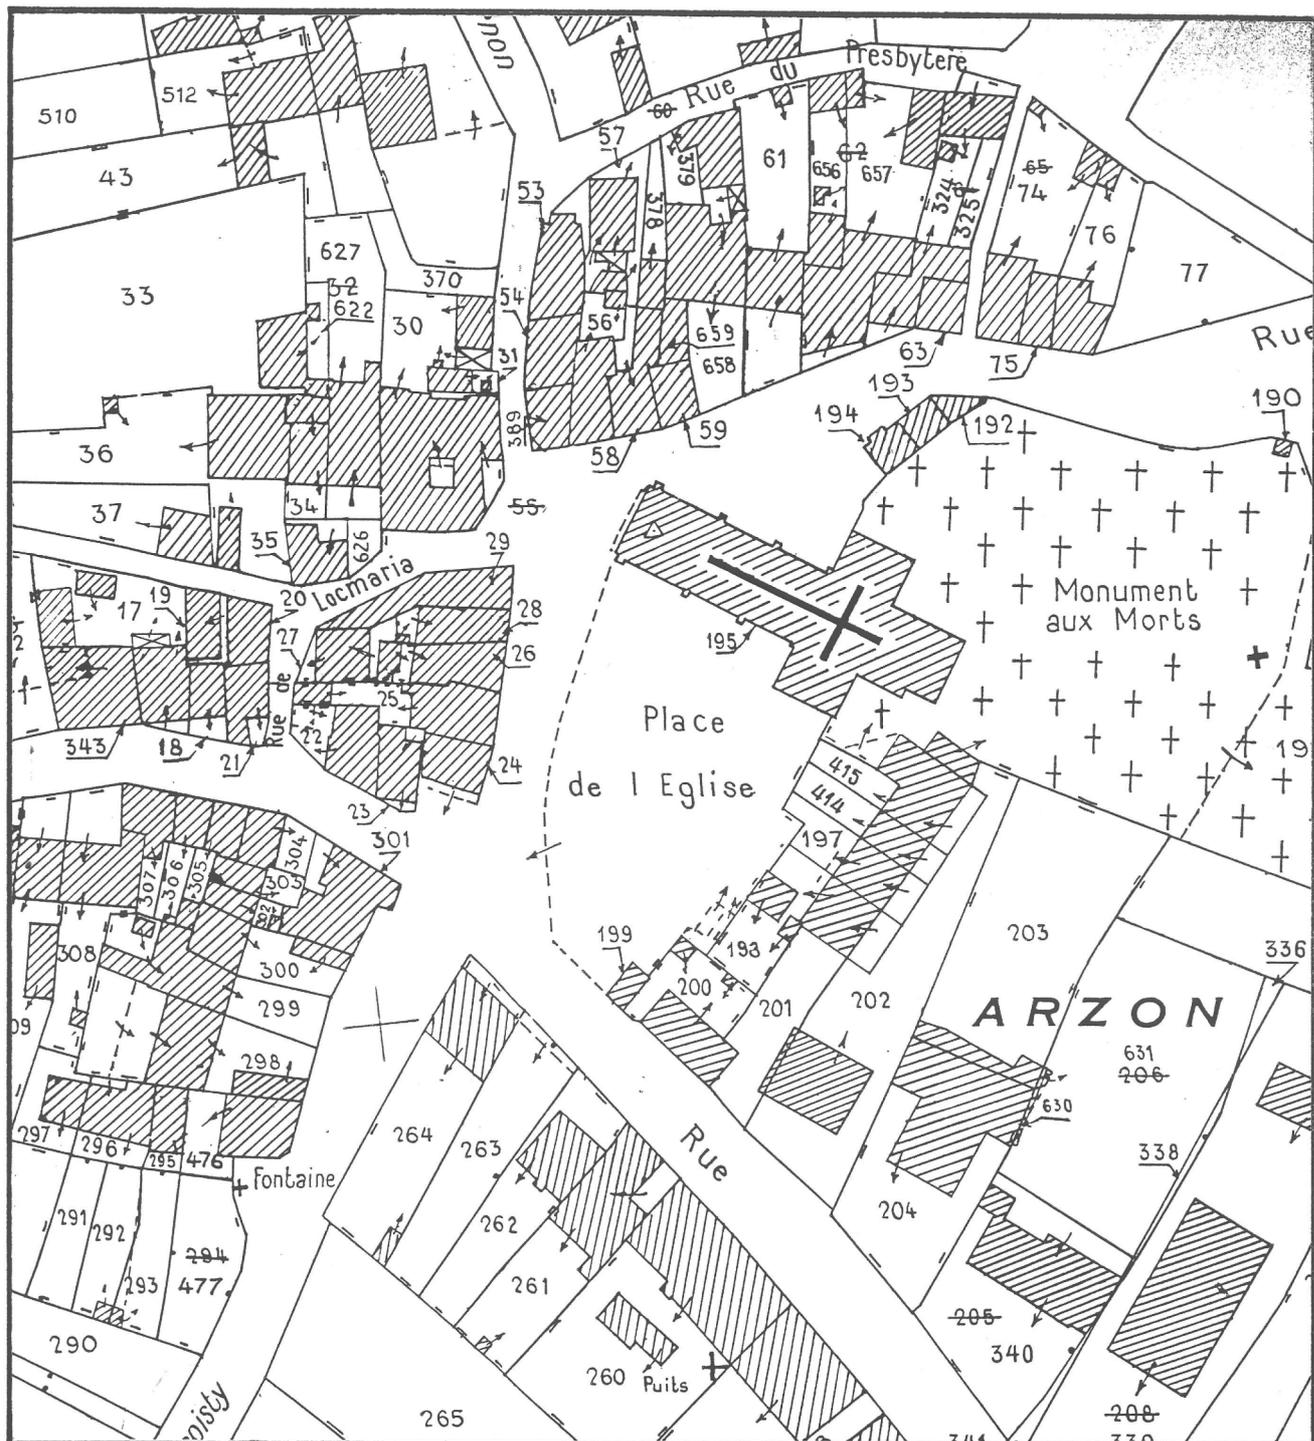

Doc.1 Village. Extrait cadastral 1827, section B2

Cl.Inv.Artur/Lambart

93 56 00293 X





Doc.3 Vue intérieure. Carte postale ancienne, vers 1950 (A.D. Morbihan)

Cl.Inv.Artur/Lambart

93 56 00072 X



Fig.1 Elévation sud. Vue générale

Cl.Inv.Artur/Lambart

93 56 02637 X



Fig.2 Elévation ouest, partie inférieure

Cl.Inv.Artur/Lambart

93 56 02638 X



Fig.3 Vue générale nord-est

Cl.Inv.Artur/Lambart

93 56 01046 X

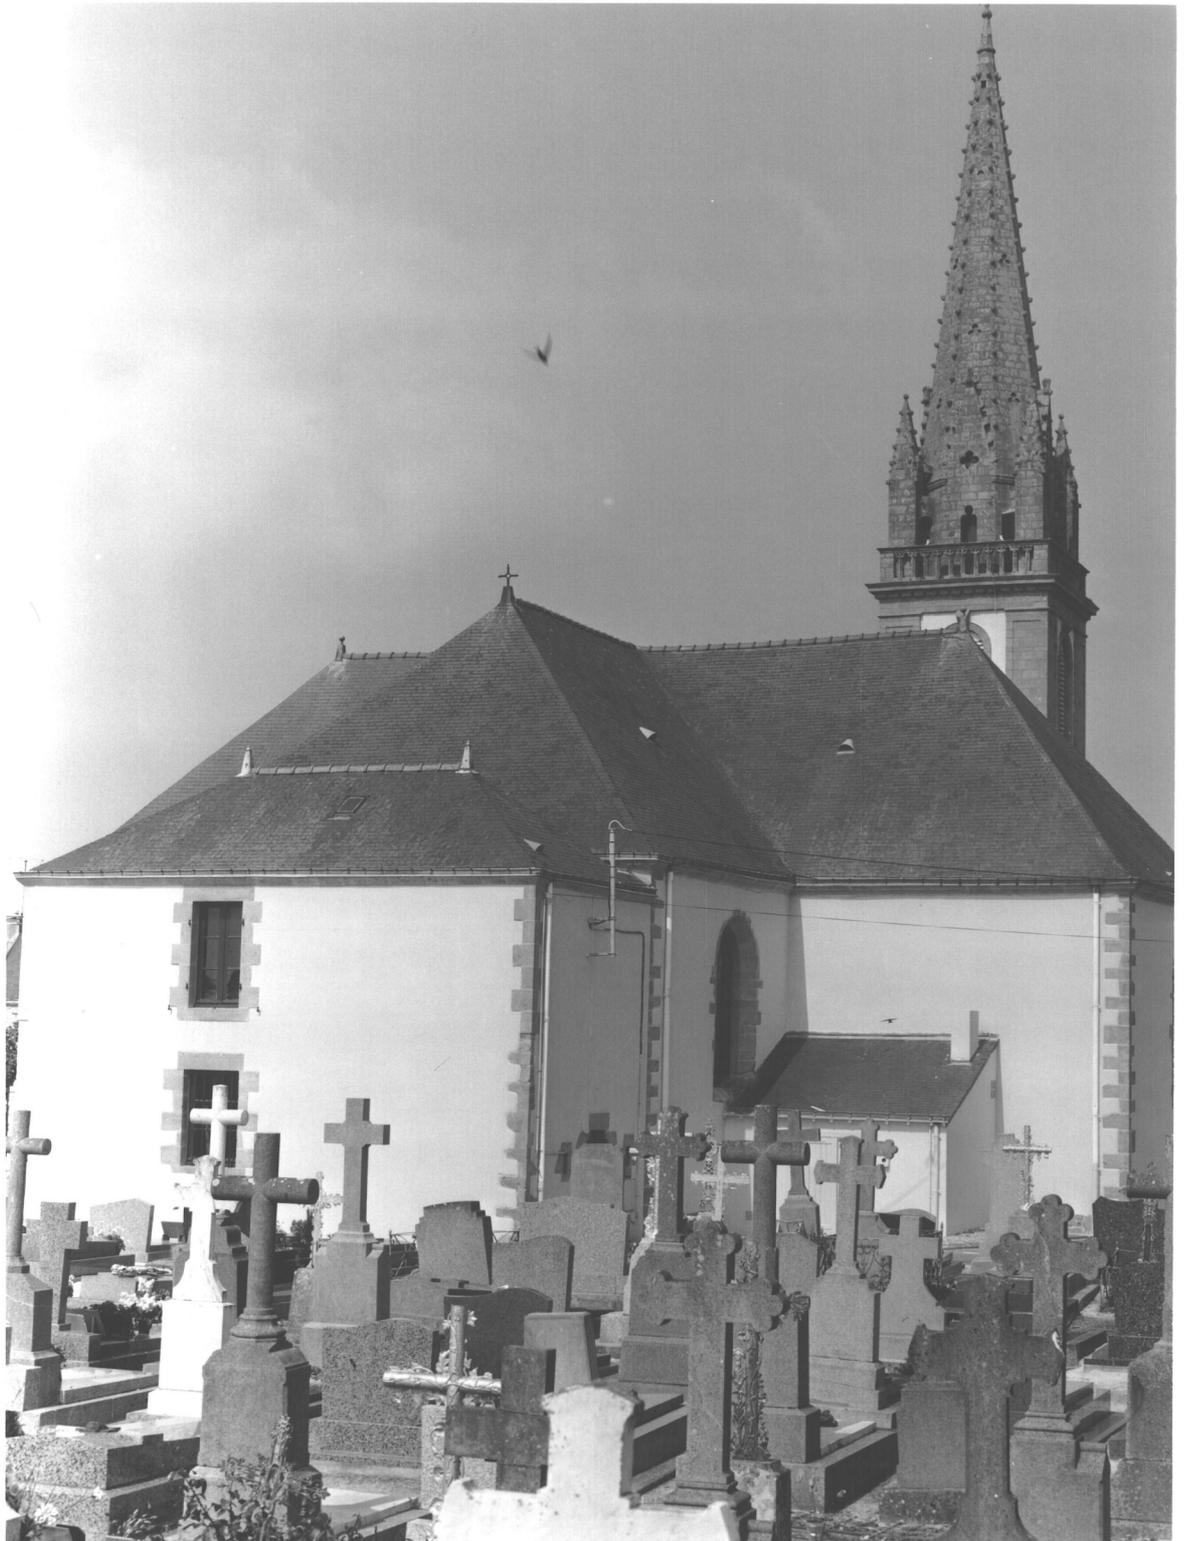


Fig.4 Bras sud, porte ouest

Cl.Inv.Artur/Lambart

93 56 01056 X



Fig.5 Nef vers l'est

Cl.Inv.Artur/Lambart

93 56 01044 X

