

Département : 56 3003  
Aire d'étude : SARZEAU  
Commune : ARZON  
Lieu-dit : BENINZE  
Adresse : 25 RUE DE LA GRANGE  
Dénomination : FERME  
Appellation et titre : DITE TY CHAPEL

1A00127496

Coordonnées : LAMBERTO X = 0208612 Y = 2296050

Cadastre : 1827 D2 956, 1983 D2 336

PROPRIETE PRIVEE

Dossier d'INVENTAIRE TOPOGRAPHIQUE établi en 1970, 1993 par TOSKER CATHERINE, RENAudeau OLIVIER, LARDEUX  
(C) INVENTAIRE GENERAL, 1970

#### HISTORIQUE

FERME CONSTRUITE DANS LA PREMIERE MOITIE DU 17E SIECLE (PORTE, GERBIERE ET CHEMINEE INTERIEURE CONSERVEES), OUVERTURES CREEES AU NORD ET APPENTIS OUEST CONSTRUIT AU 18E SIECLE ; PORTE DE L'APPENTIS TRANSFORMEE EN FENETRE EN 1810 (DATE PORTEE SUR LINTEAU), FENETRES DE L'ELEVATION ANTERIEURE REMANIEES AU 19E SIECLE

#### DESCRIPTION

SITUATION : EN ECART

COMPOSITION D'ENSEMBLE  
Parties constituantes : ETABLE

MATERIAUX  
Gros oeuvre : GRANITE, ENDUIT  
Couverture : ARDOISE

STRUCTURE  
Vaisseaux et étages : COMBLE A SURCROIT

COUVERTURE : TOIT A LONGS PANS, PIGNON DECOUVERT, APPENTIS


DISTRIBUTION : ESCALIER DANS OEUVRE, ESCALIER DROIT, EN CHARPENTE

TYPOLOGIE : MAISON EN ALIGNEMENT, PLAN ALLONGE, A FONCTIONS MULTIPLES SUPERPOSEES, CHARPENTE UPPER CRUCK, PANNE EN MAT DE BATEAU

TABLE DES ILLUSTRATIONS

|      |     |                                                                 |                                         |
|------|-----|-----------------------------------------------------------------|-----------------------------------------|
| Pl.  | I.  | Extrait cadastral 1983, section D2, échelle 1/1000e.            |                                         |
| Pl.  | II. | Plan au sol (échelle 1/100e).                                   | <sup>467</sup><br>96 56 <del>22</del> V |
| Doc. | 1   | Cadastre 1827, section D2 (photocopie du cliché 93 56 00298 X). |                                         |
| Fig. | 1   | Élévation antérieure, état en 1968.                             | P.I. 16/22                              |
| Fig. | 2   | Élévation antérieure.                                           | 93 56 01083 X                           |
| Fig. | 3   | Cheminée ouest, vestiges.                                       | 93 56 01080 X                           |
| Fig. | 4   | Cheminée est.                                                   | 93 56 01081 X                           |
| Fig. | 5   | Charpente.                                                      | 93 56 01082 X                           |

Pl. I. Extrait cadastral 1983, section D2, échelle 1/1000e.

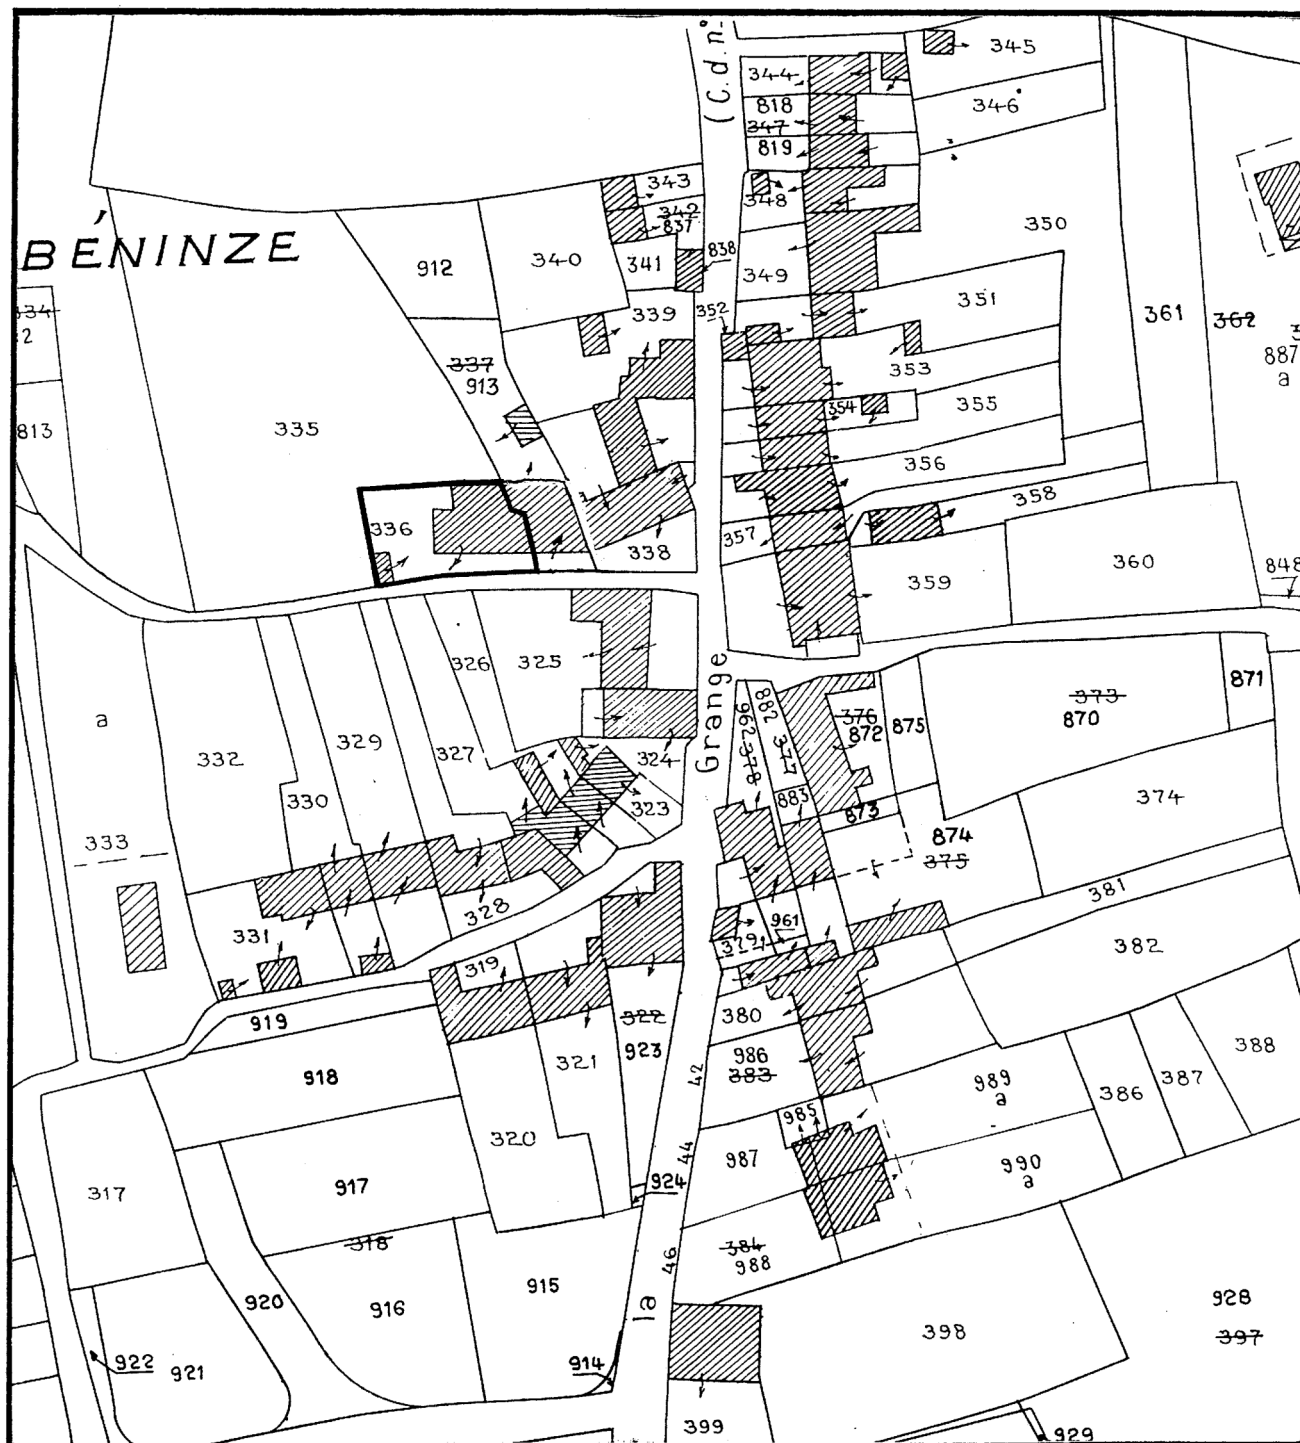

Pl.II Plan au sol. Dessin Yves Carpentier

Cl.Inv.Artur/Lambart  
-167  
96 56 000 V

0 5m

