

Département : 56
Aire d'étude : SARZEAU
Commune : ARZON
Lieu-dit : KERNERS
Adresse : 1 RUE DU RACKER AC
Dénomination : MAISON

3007

Ado127507

Coordonnées : LAMBERT0 X = 0207675 Y = 2296927

Cadastre : 1827 C1 680 A 682, 1983 AP 55

PROPRIETE PRIVEE

Etat de conservation : MAUVAIS ETAT

Dossier d'INVENTAIRE TOPOGRAPHIQUE établi en 1992, 1993 par TOSKER CATHERINE, RENAUDEAU OLIVIER

(C) INVENTAIRE GENERAL, 1992

HISTORIQUE

MAISON CONSTRUITE EN 1635 (DATE PORTEE SUR LE LINTEAU DE LA PORTE) ; COMPLETEE EN 1805 PAR UN APPENTIS EN RETOUR OCCUPE PAR UNE FORGE

DESCRIPTION

SITUATION : EN ECART

COMPOSITION D'ENSEMBLE
Parties constituantes : FORGE

MATERIAUX
Gros oeuvre : GRANITE, MOELLON, ENDUIT
Couverture : ARDOISE

STRUCTURE
Vaisseaux et étages : COMBLE A SURCROIT

COUVERTURE : TOIT A LONGS PANS, PIGNON DECOUVERT, APPENTIS

DECOR
Technique : SCULPTURE
Représentation : FLEUR DE LYS
SUPPORT : LINTEAU DE LA PORTE

TYPOLOGIE : MAISON EN MILIEU DE PARCELLE, MITOYEN 1 COTE, PLAN MASSE, LOGIS A PIECE UNIQUE

COMPLÉMENT D'INFORMATION


Le logis semble avoir été amputé de sa partie ouest lors de la construction du logis mitoyen à la fin du XIXe siècle. Il comportait au nord un appentis avec cheminée (préparation des repas pour les bêtes ?).

La forge est un exemple rare d'artisanat intégré aux hameaux. En retour sur le logis, elle possède un toit en appentis avec cheminée au centre du mur gouttereau ; ce système très rare a été vu dans un logis à Arzon (Bourgneuf).


TABLE DES ILLUSTRATIONS

Pl.	I.	Plan de situation. Extrait cadastral 1983, section AP, échelle 1/1000e.	
Pl.	II.	Plan au sol (croquis).	
Doc.	1	Kerners. Cadastre 1827, section C1 (photocopie du cliché 93 56 00294 X).	
Fig.	1	Vue générale.	93 56 01074 X
Fig.	2	Logis : linteau daté 1635.	93 56 01075 X

Pl. I. Plan de situation. Extrait cadastral 1983, section AP,
échelle 1/1000e.

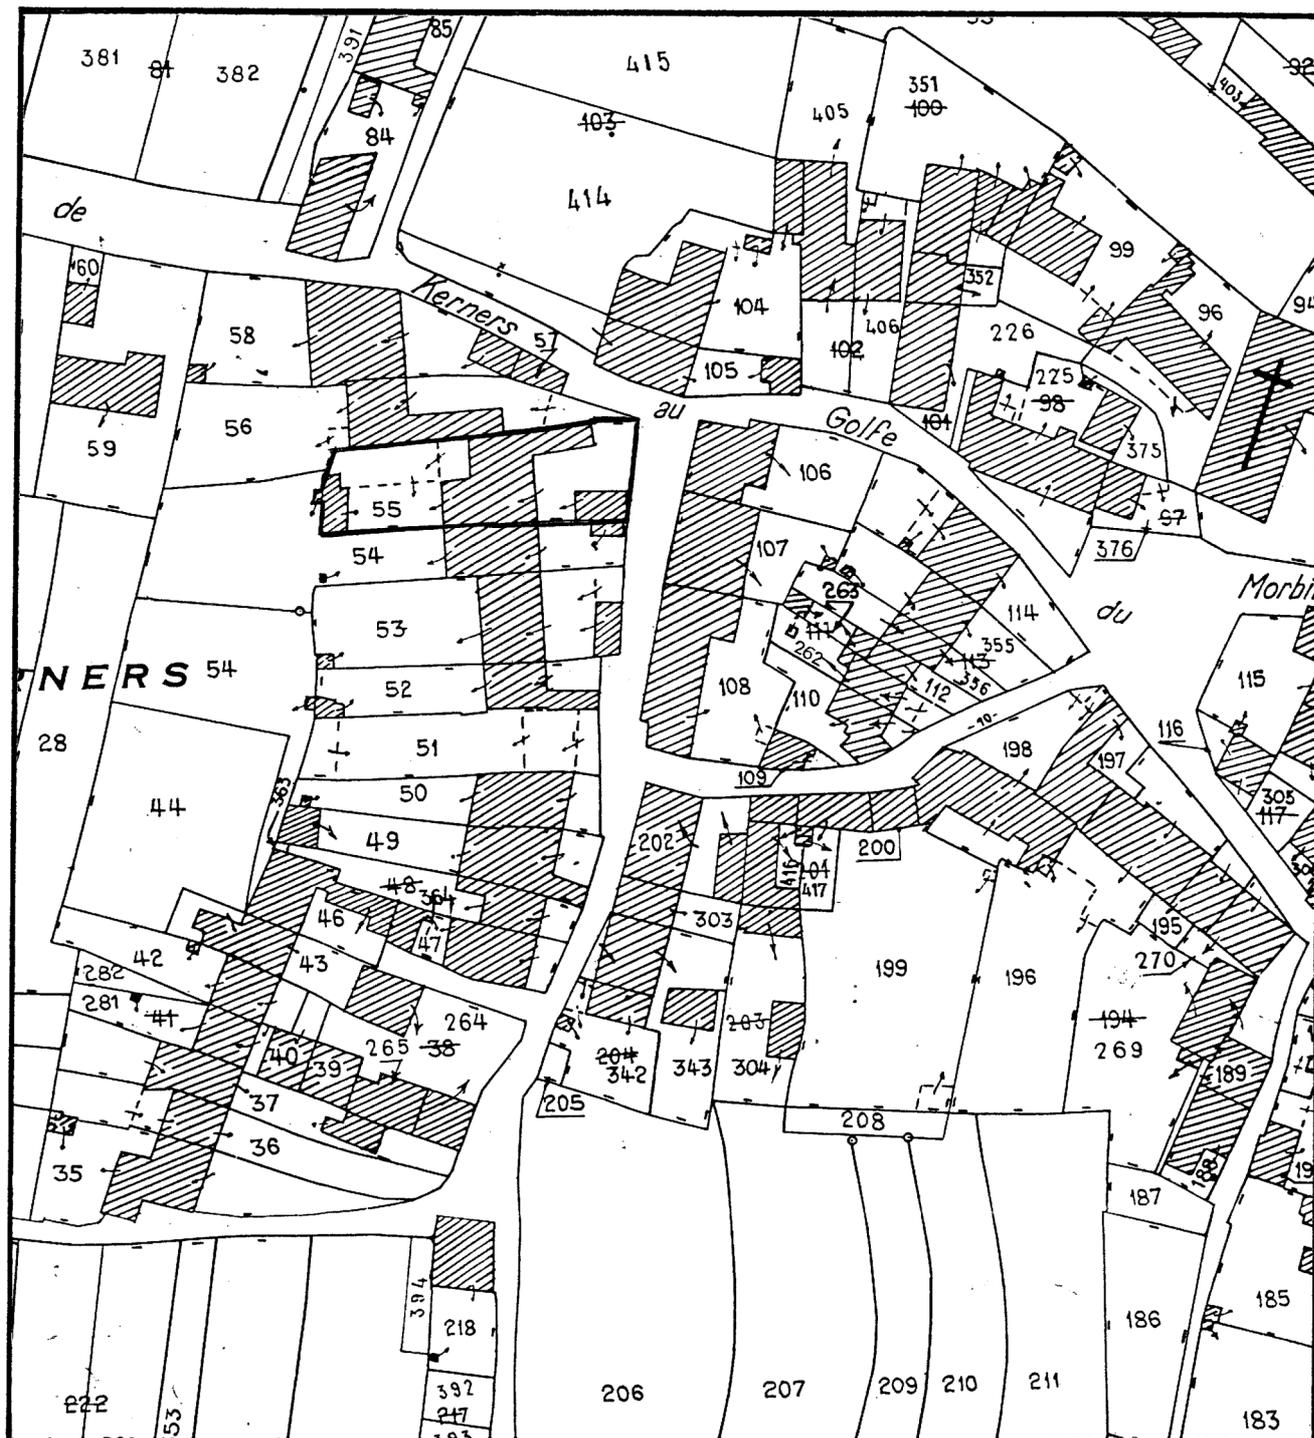

Pl. II. Plan au sol (croquis).

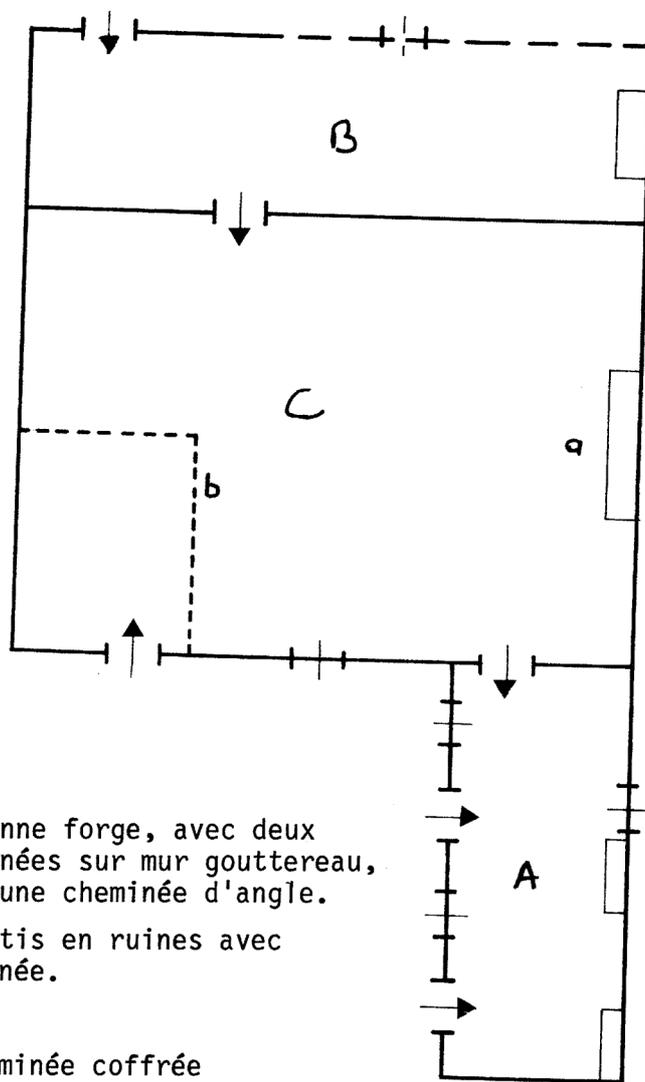

LEGENDE

- A. Ancienne forge, avec deux cheminées sur mur gouttereau, dont une cheminée d'angle.
- B. Appentis en ruines avec cheminée.
- C. Logis
 - a. cheminée coffrée
 - b. cloison en planches.

Doc. 1. Kerners. Cadastre 1827, section C1 (photocopie du cliché
93 56 00294 X).



Fig.1 Vue générale

Cl.Inv.Artur/Lambart

93 56 01074 X



Fig.2 Logis : linteau daté 1635

Cl.Inv.Artur/Lambart

93 56 01075 X

