

Département : 56
Aire d'étude : SARZEAU
Commune : ARZON
Lieu-dit : KERNERS
Adresse : 8 RUE SAINT NICOLAS
Dénomination : MAISON
Destinations successives et actuelles : RESTAURANT

2999

1A00127558

Coordonnées : LAMBERTO X = 0207660 Y = 2296842

Cadastre : 1827 C1 630, 1983 AP 197

PROPRIETE PRIVEE

Etat de conservation : RESTAURE

Dossier d'INVENTAIRE TOPOGRAPHIQUE établi en 1970, 1993 par TOSKER CATHERINE, RENAUDEAU OLIVIER, LARDEUX

(C) INVENTAIRE GENERAL, 1970

HISTORIQUE

MAISON CONSTRUITE EN 1639 (DATE PORTEE SUR LE LINTEAU DE LA FENETRE DE L'ETAGE) ; APPENTIS RAJOUTE EN FACADE AU 19E SIECLE

DESCRIPTION

SITUATION : EN ECART

MATERIAUX

Gros œuvre : GRANITE, PIERRE DE TAILLE

Couverture : ARDOISE

STRUCTURE

Vaisseaux et étages : 1 ETAGE CARRE

ELEVATIONS : ELEVATION A TRAVEES

COUVERTURE : TOIT A LONGS PANS, PIGNON DECOUVERT

DISTRIBUTION : ESCALIER DE DISTRIBUTION EXTERIEUR, ESCALIER DROIT, EN MACONNERIE

TYPOLOGIE : LOGIS DE PLAN MASSE, A 2 TRAVEES, A 1 PIECE PAR ETAGE, ENTREE DECENTREE, PORTE HAUTE

COMPLÉMENT D'INFORMATION


Maison (de marchand ? d'armateur ?) d'un type inhabituel sur le canton à cette date : qualité de la mise en oeuvre, présence d'un étage, accessible par un escalier extérieur.

TABLE DES ILLUSTRATIONS

- | | | | |
|------|-----|---|-----------------|
| Pl. | I. | Plan de situation. Extrait cadastral 1983, section AP, échelle 1/1000e. | |
| Pl. | II. | Restitution de la façade est (XVIIe siècle).
Dessin Yves Carpentier. | 95 56 00396 V |
| Doc. | 1 | Kerners. Extrait cadastral 1827, section C1 (photocopie du cliché | 93 56 00294 X). |
| Doc. | 2 | Logis, élévation antérieure 1968. | P.I. 11/34 |
| Fig. | 1 | Élévation antérieure. | 93 56 00925 X |

56 ARZON, Kerners, 8 rue Saint-Nicolas
MAISON


Pl. I. Plan de situation. Extrait cadastral 1983, section AP,
échelle 1/1000e.

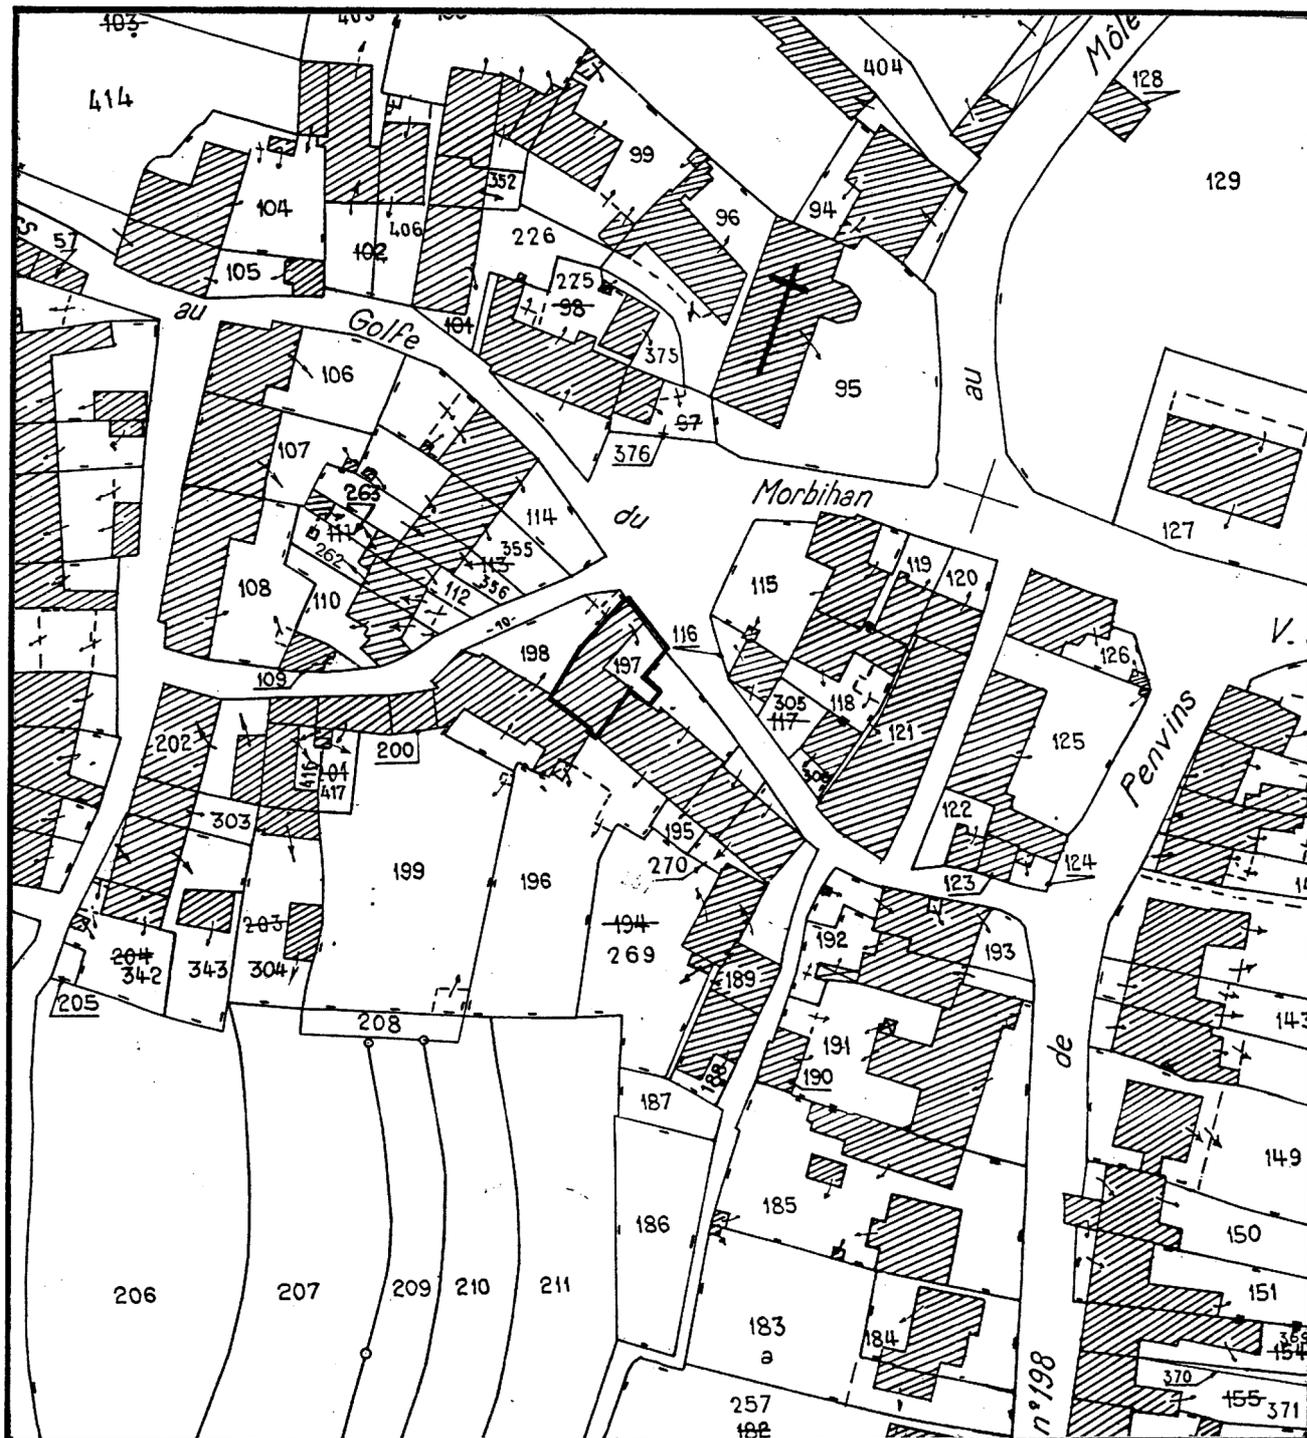

Pl.II Restitution de la façade est XVIIe siècle. Dessin Yves Carpentier

Cl.Inv.Artur/Lambart

95 56 00396 V

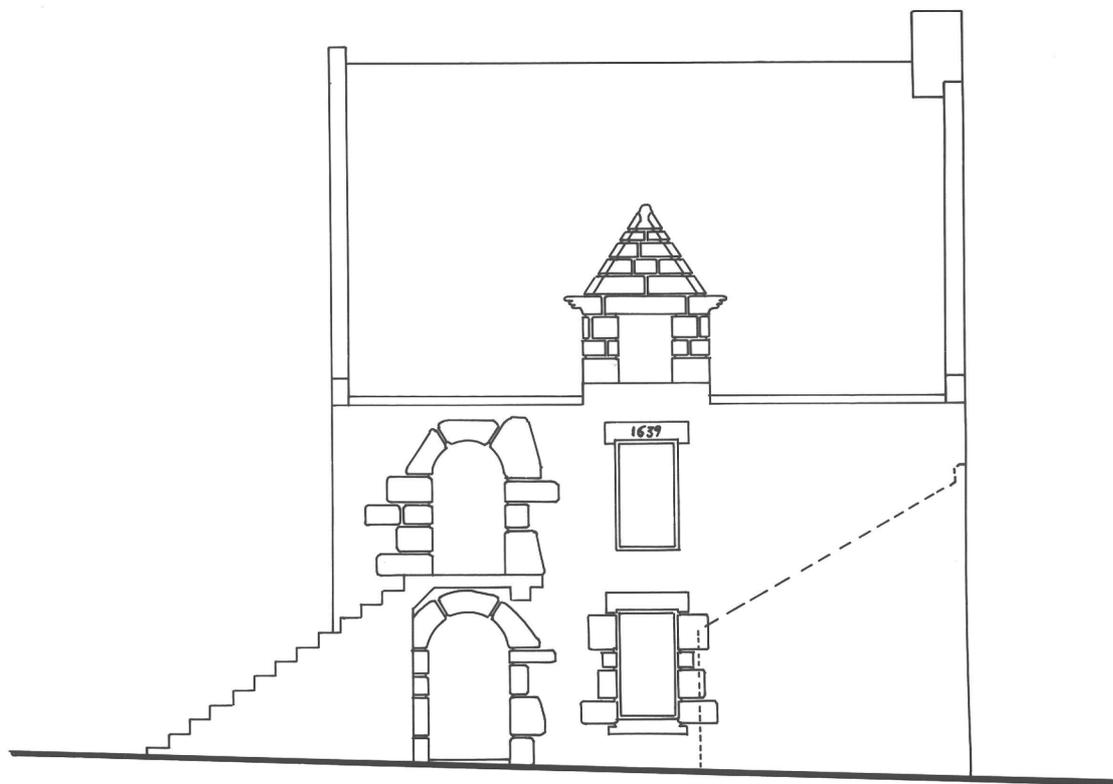

Doc.2 Logis, élévation antérieure : état en 1968

Cl.Inventaire

68 56 11/34 Z



Fig.1 Elévation antérieure

Cl.Inv.Artur/Lambart

93 56 00925 X

