

Département : 56  
Aire d'étude : SARZEAU  
Commune : ARZON  
Lieu-dit : PORT NAVALO  
Adresse : 10, 12 RUE DE LA DOUANE  
Dénomination : CASERNE  
Destinataire : DE DOUANIER

3019

1A00127517

---

Coordonnées : LAMBERTO X = 0205256 Y = 2296365

Cadastre : 1983 AE 65, 204

PROPRIETE PRIVEE

Etat de conservation : RESTAURE

Dossier d'INVENTAIRE TOPOGRAPHIQUE établi en 1992, 1994 par RENAUDEAU OLIVIER, TOSKER CATHERINE

(C) INVENTAIRE GENERAL, 1992

---

#### HISTORIQUE

LOGEMENTS DE DOUANIER DATE 1847

#### DESCRIPTION

SITUATION : EN ECART

COMPOSITION D'ENSEMBLE

Parties constituantes : PUIITS, LAVOIR

MATERIAUX

Gros oeuvre : GRANITE, MOELLON

Couverture : ARDOISE

STRUCTURE

Vaisseaux et étages : 1 ETAGE CARRE

ELEVATIONS : ELEVATION ORDONNANCEE

COUVERTURE : TOIT A LONGS PANS, RUELLEE

DISTRIBUTION : ESCALIER DANS OEUVRE, ESCALIER DROIT, EN CHARPENTE

DECOR

Technique : SCULPTURE

Représentation : ETOILE

SUPPORT : LINTEAU DATE A L'ETAGE, FACADE NORD

TYPOLOGIE : 1ER LOGIS A PLAN DOUBLE EN PROFONDEUR, A 5 TRAVEES, A 6 PIECES PAR ETAGE, CHEMINEE SUR GOUTTEROT

DOCUMENTATION

Archives



- A.D. Morbihan. Série YP. 5P 202. An XI. 1822. Logement de douaniers.

TABLE DES ILLUSTRATIONS

- |      |     |   |               |
|------|-----|---|---------------|
| Pl.  | I.  | Plan de situation. Extrait cadastral 1983, section AE, échelle 1/1000e. |               |
| Pl.  | II. | Plan au sol et élévation nord (croquis).                                |               |
| Fig. | 1   | Élévation nord.   | 92 56 01463 X |

56 ARZON, Port-Navalo, 10,12 rue de la Douane  
CASERNE DE DOUANIER

Pl. II. Plan au sol et élévation nord (croquis).

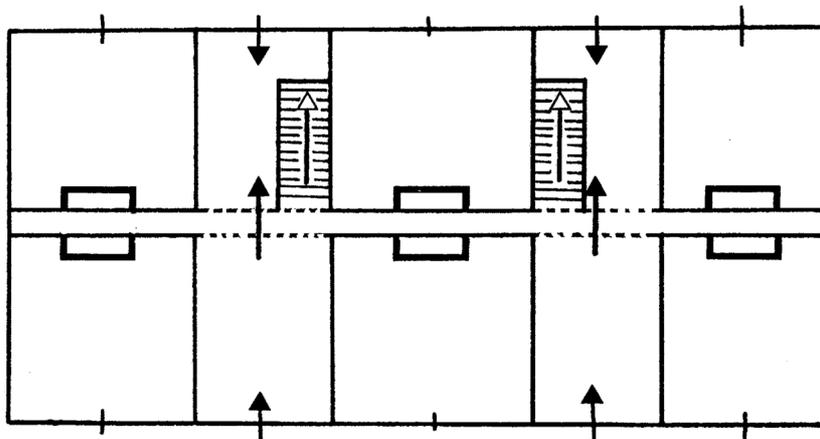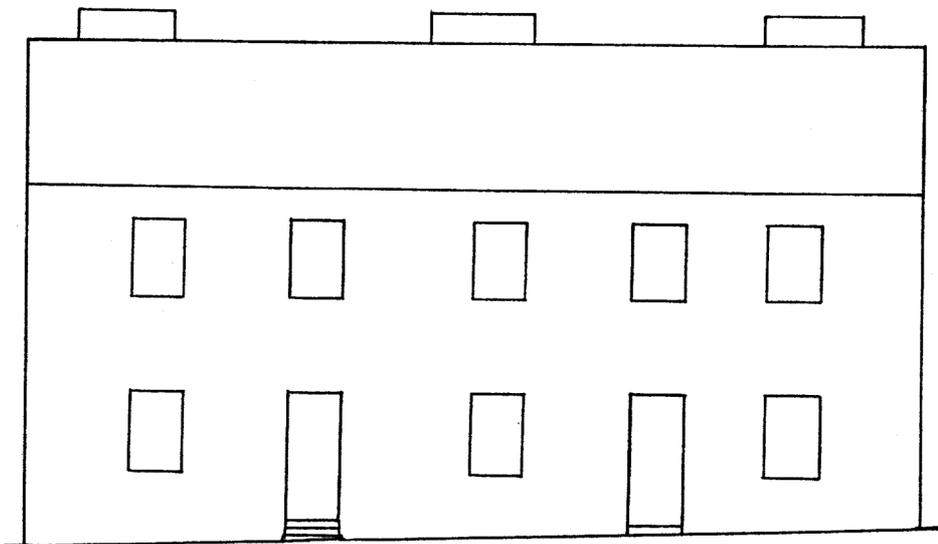

56 ARZON, Port-Navalo, 10,12 rue de la Douane  
CASERNE DE DOUANIER

Pl. I. Plan de situation. Extrait cadastral 1983, section AE,  
échelle 1/1000e.

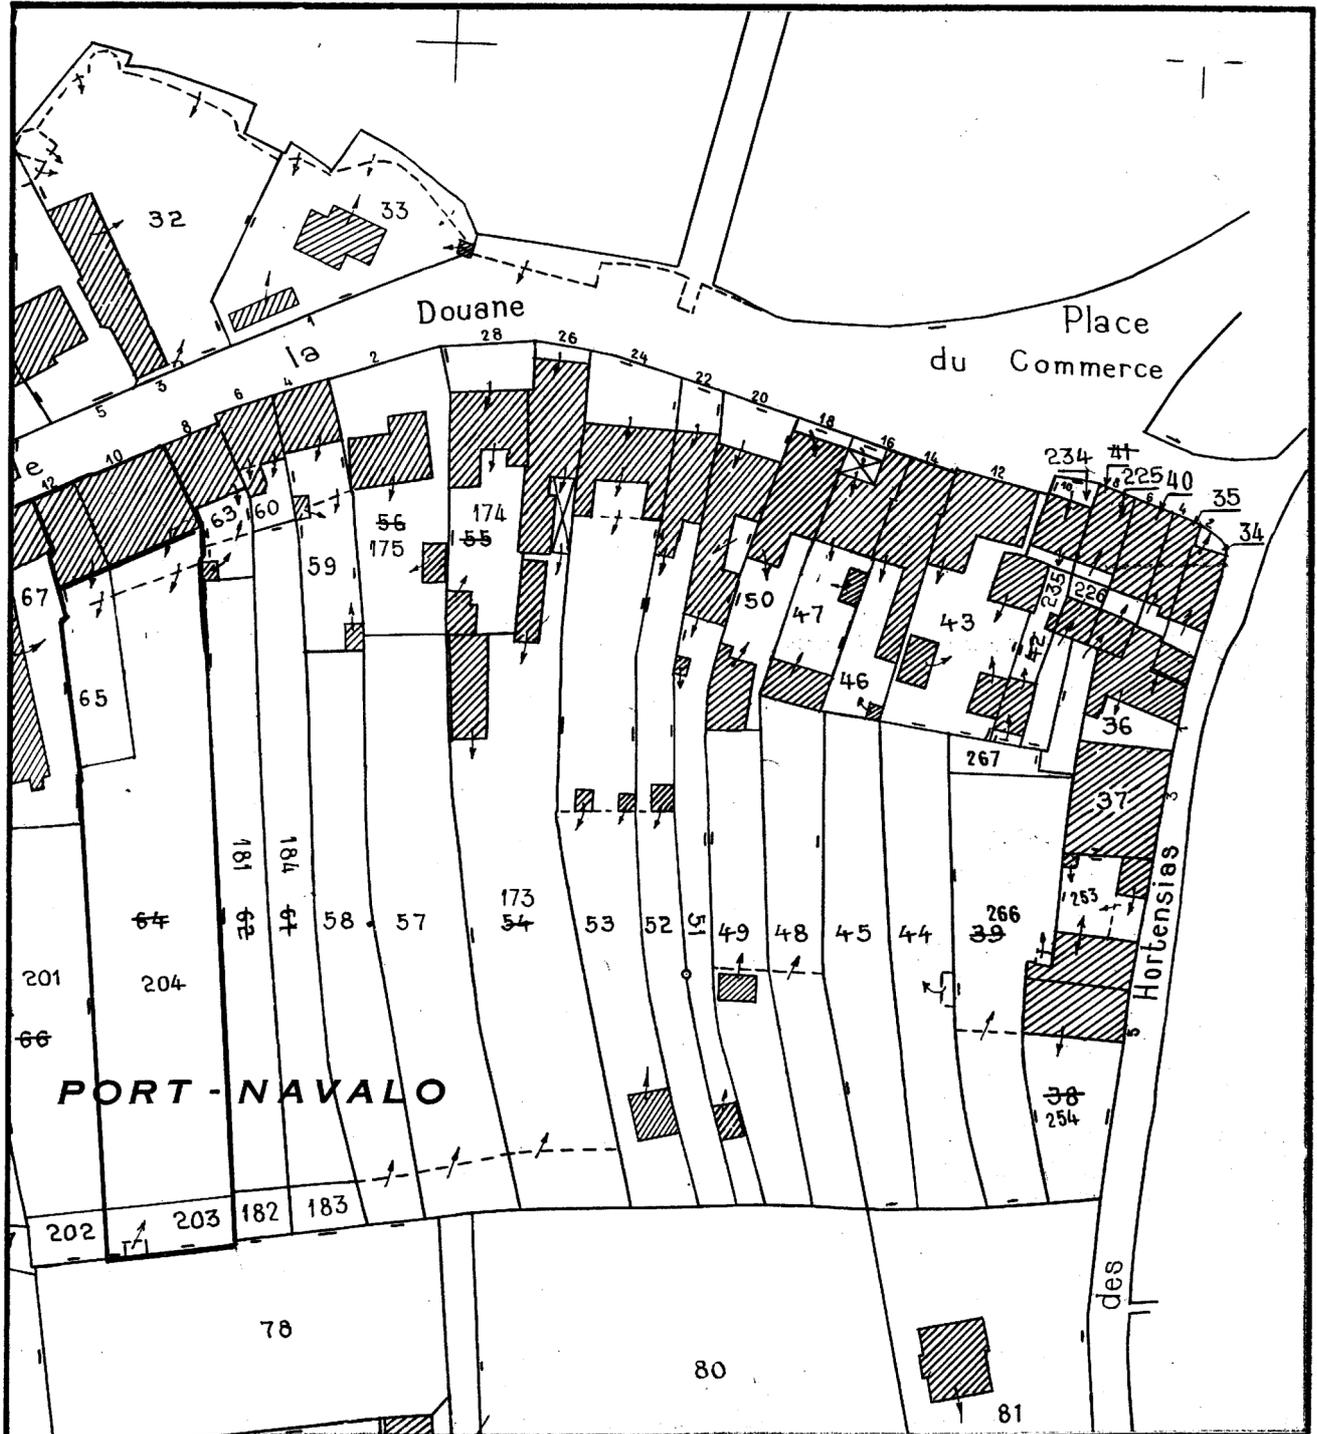


Fig.1 Elévation nord

Cl.Inv.Artur/Lambart

92 56 01463 X

