

Département : 56 3000
Aire d'étude : SARZEAU
Commune : ARZON
Lieu-dit : PORT NAVALO
Adresse : 8 PLACE DU COMMERCE
Dénomination : MAISON

1A00127519

Coordonnées : LAMBERTO X = 0205389 Y = 2296340

Cadastre : 1827 G2 1331, 1983 AE 225, 226

PROPRIETE PRIVEE

Dossier d'INVENTAIRE TOPOGRAPHIQUE établi en 1992, 1993 par TOSKER CATHERINE, RENAUDEAU OLIVIER

(C) INVENTAIRE GENERAL, 1992

HISTORIQUE

MAISON DU 17E SIECLE ; ELEVATION ANTERIEURE AVANCEE VERS LE NORD EN 1787 (DATE PORTEE SUR NICHE) ; ESCALIER ET PORTE SUD REMPLACES AU 19E SIECLE ; DEPENDANCE 18E SIECLE

DESCRIPTION

SITUATION : EN ECART

COMPOSITION D'ENSEMBLE
Parties constituantes : ETABLE

MATERIAUX
Gros oeuvre : GRANITE, MOELLON
Couverture : ARDOISE

STRUCTURE
Vaisseaux et étages : 1 ETAGE CARRE

ELEVATIONS : ELEVATION A TRAVEES

COUVERTURE : TOIT A LONGS PANS, PIGNON DECOUVERT

DISTRIBUTION : ESCALIER DANS OEUVRE, ESCALIER EN EQUERRE, EN CHARPENTE

DECOR
Technique : SCULPTURE
Représentation : COQUILLE
SUPPORT : NICHE EN CALCAIRE DE LA FACADE NORD

TYPOLOGIE : MAISON EN FRONT DE PARCELLE, MITOYEN 2 COTES, 1 TRAVEE, PLAN MASSE, A UNE PIECE PAR ETAGE, ENTREE DECENTREE


COMPLÉMENT D'INFORMATION

Cette maison de plan initialement sensiblement carré, avec cheminée contre le mur ouest, fut allongé vers le nord d'environ 3 mètres en 1787 : le mur est conserve le piédroit de la porte d'entrée du XVIIe siècle. Sur la façade au nord, la porte en plein cintre chanfreinée (à l'est) est accompagnée d'une porte XIXe siècle remplaçant une ancienne fenêtre. Au XIXe siècle, la porte 1787 fut transformée en fenêtre, la fenêtre du rez-de-chaussée, modifiée, devint porte. L'escalier à balustres découpés date du début du XIXe siècle.

TABLE DES ILLUSTRATIONS


Pl.	I.	Extrait cadastral 1983, section AE, échelle 1/1000e.	
Pl.	II.	Plan au sol, croquis (échelle ~ 1/100e).	
Doc.	1	Port-Navalo. Extrait cadastral 1827 (photocopie agrandie du cliché 93 56 00320 X).	
Fig.	1	Élévation antérieure nord.	92 56 01460 X
Fig.	2	Élévation antérieure nord, détail de la niche.	92 56 01461 X
Fig.	3	Élévation postérieure sud.	92 56 01462 X

Pl. I. Extrait cadastral 1983, section AE, échelle 1/1000e.

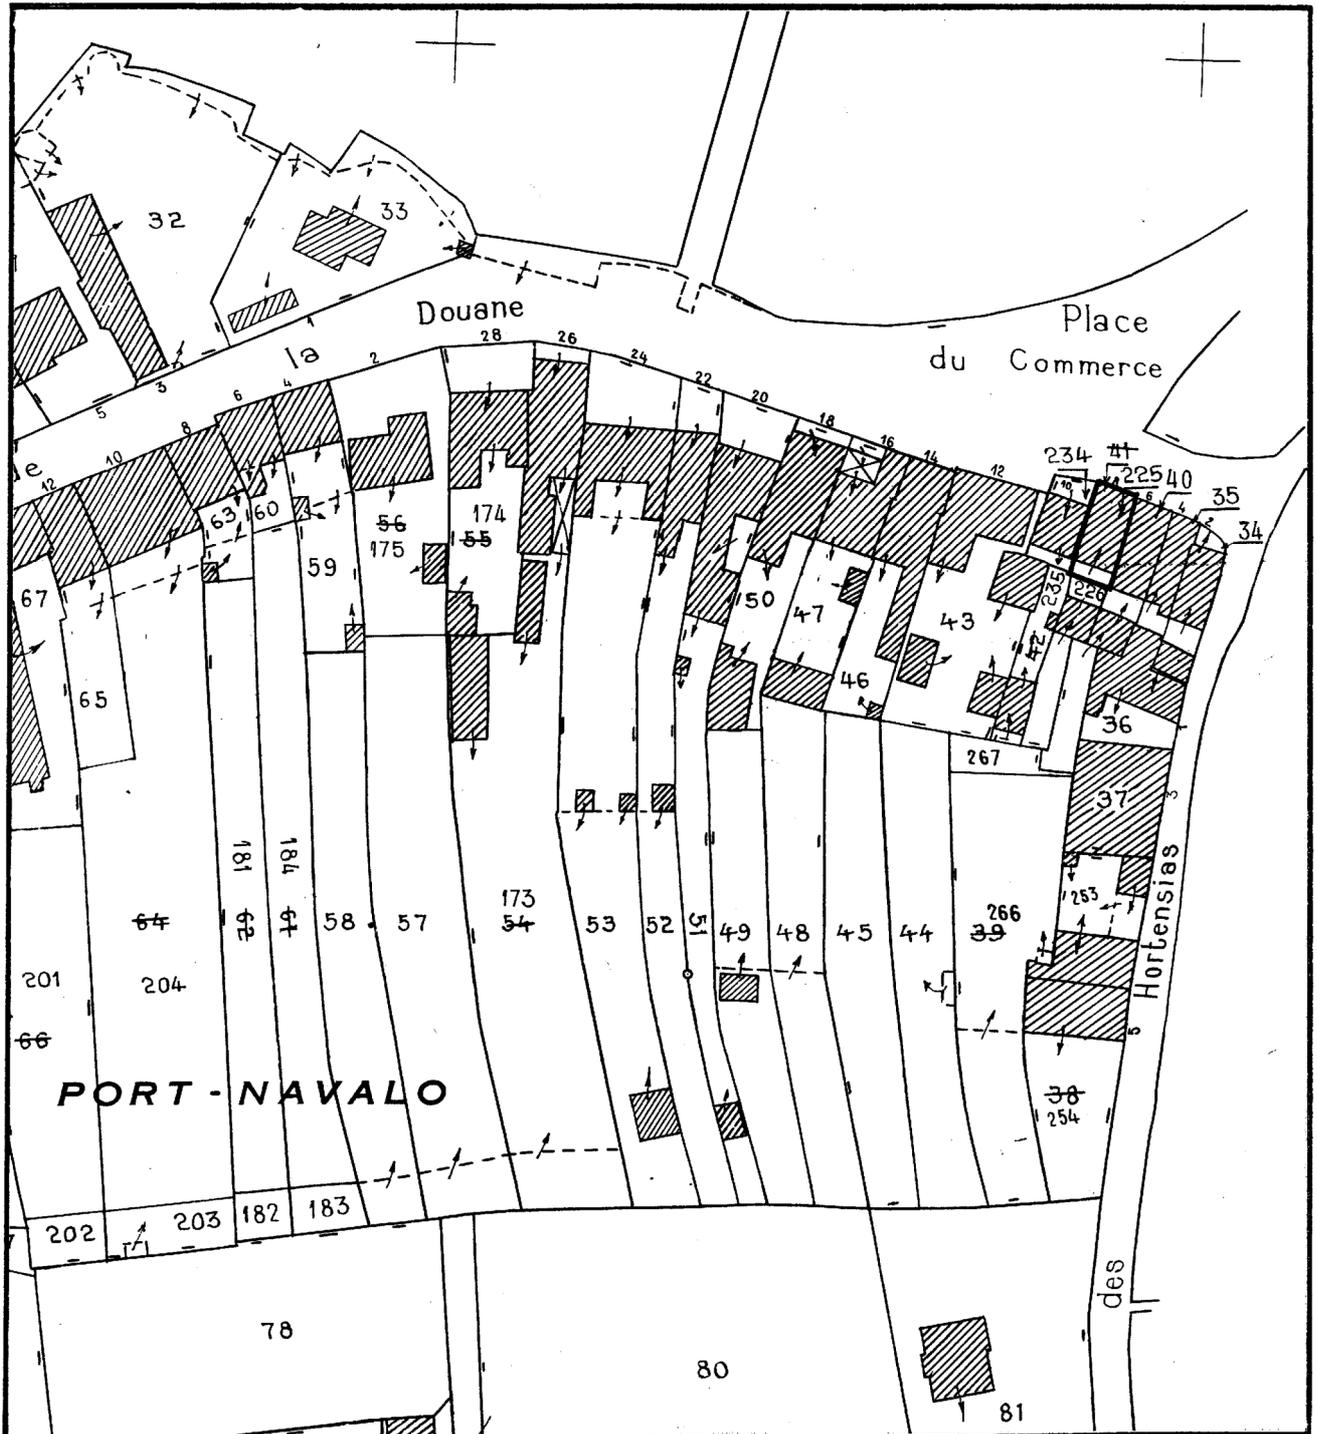

56, ARZON, Port-Navalo, 8 Place du Commerce
MAISON

Pl. II. Plan au sol, croquis (échelle $\sim 1/100e$).

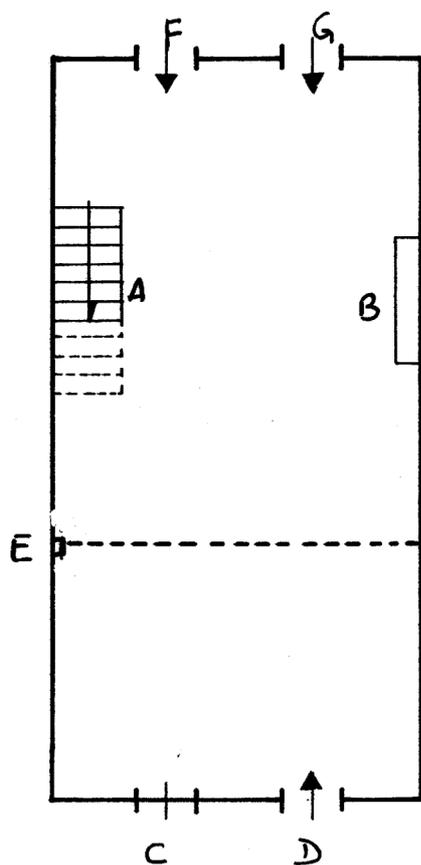

LEGENDE

- A. Escalier à balustres
découpés (début XIXe s. ?)
- B. Cheminée : piédroits XVIIe s.,
Hotte XVIIIe siècle.
- C. Ancienne porte datée 1787
devenue fenêtre.
- D. Porte XIXe siècle.
- E. Trace d'une ancienne porte :
emplacement probable d'une
ancienne façade.
- F. Porte plein-cintre chanfreinée.
- G. Porte du XIXe siècle remplaçant
une ancienne fenêtre.

Doc. 1. Port-Navalo. Extrait cadastral 1827 (photocopie agrandie
du cliché 93 56 00320 X).



Fig.1 Elévation antérieure nord

Cl.Inv.Artur/Lambart

92 56 01460 X



Fig.2 Elévation antérieure nord, détail de la niche

Cl.Inv.Artur/Lambart

92 56 01461 X



Fig.3 Elévation postérieure sud

Cl.Inv.Artur/Lambart

92 56 01462 X

