

Département : 56 2993  
Aire d'étude : SARZEAU  
Commune : ARZON  
Lieu-dit : PORT NAVALO  
Adresse : 3 IMPASSE DES MOUETTES  
Dénomination : MAISON

1A00127520

---

Coordonnées : LAMBERTO X = 0205423 Y = 2296333

Cadastre : 1827 G2 1891, 1983 AD 537

PROPRIETE PRIVEE

Etat de conservation : RESTAURE

Dossier d'INVENTAIRE TOPOGRAPHIQUE établi en 1992, 1994 par RENAUDEAU OLIVIER, TOSKER CATHERINE

(C) INVENTAIRE GENERAL, 1992

---

#### HISTORIQUE

MAISON EDIFIEE AU 17E SIECLE ; FENETRES MODIFIEES AU 19E SIECLE, ESCALIER TRANSFORME 19E SIECLE (ESCALIER D'ORIGINE DE FORME DROITE)

#### DESCRIPTION

SITUATION : EN ECART

##### MATERIAUX

Gros oeuvre : GRANITE, MOELLON

Couverture : ARDOISE

##### STRUCTURE

Vaisseaux et étages : 1 ETAGE CARRE

ELEVATIONS : ELEVATION A TRAVEES

COUVERTURE : TOIT A LONGS PANS, PIGNON DECOUVERT

DISTRIBUTION : ESCALIER DANS OEUVRE, ESCALIER EN EQUERRE, EN CHARPENTE, CAGE OUVERTE

TYPOLOGIE : MAISON EN FRONT DE PARCELLE, MITOYEN 2 COTES, PLAN MASSE, 1 TRAVEE, A 1 PIECE PAR ETAGE

### COMPLÉMENTS D'INFORMATION

Située dans un alignement, probablement du XVII<sup>e</sup> siècle, aujourd'hui remanié, la maison tourne le dos à la mer et aux vents dominants. Un jardin au nord, tout en longueur, se prolongeait jusqu'à la rue des Embruns.

La petite fenêtre carrée de l'étage éclaire l'escalier, à l'origine droit. Cette maison était à l'origine construite pour un propriétaire aisé (constructeur de bateaux ? maître de barque ?) comme le montre la qualité des cheminées en granite, au rez-de-chaussée et à l'étage.

### DOCUMENTATION

#### Bibliographie

– INVENTAIRE GÉNÉRAL. Région Bretagne. *La presque île...*, p. 62.


### TABLE DES ILLUSTRATIONS

Pl.	I.	Plan de situation. Extrait cadastral 1983, section AD, échelle 1/1000e.	
Doc.	1	Extrait cadastral 1827, section G2 (photocopie du cliché 93 56 00320 X).	
Fig.	1	Élévation sud.	92 56 1474 X 92 56 2243 XA*

\* Cliché couleur disponible à la photothèque de l'Inventaire.

56 ARZON, Port-Navalo, 3 Impasse des Mouettes  
MAISON

Pl. I. Plan de situation. Extrait cadastral 1983, section AD,  
échelle 1/1000e.

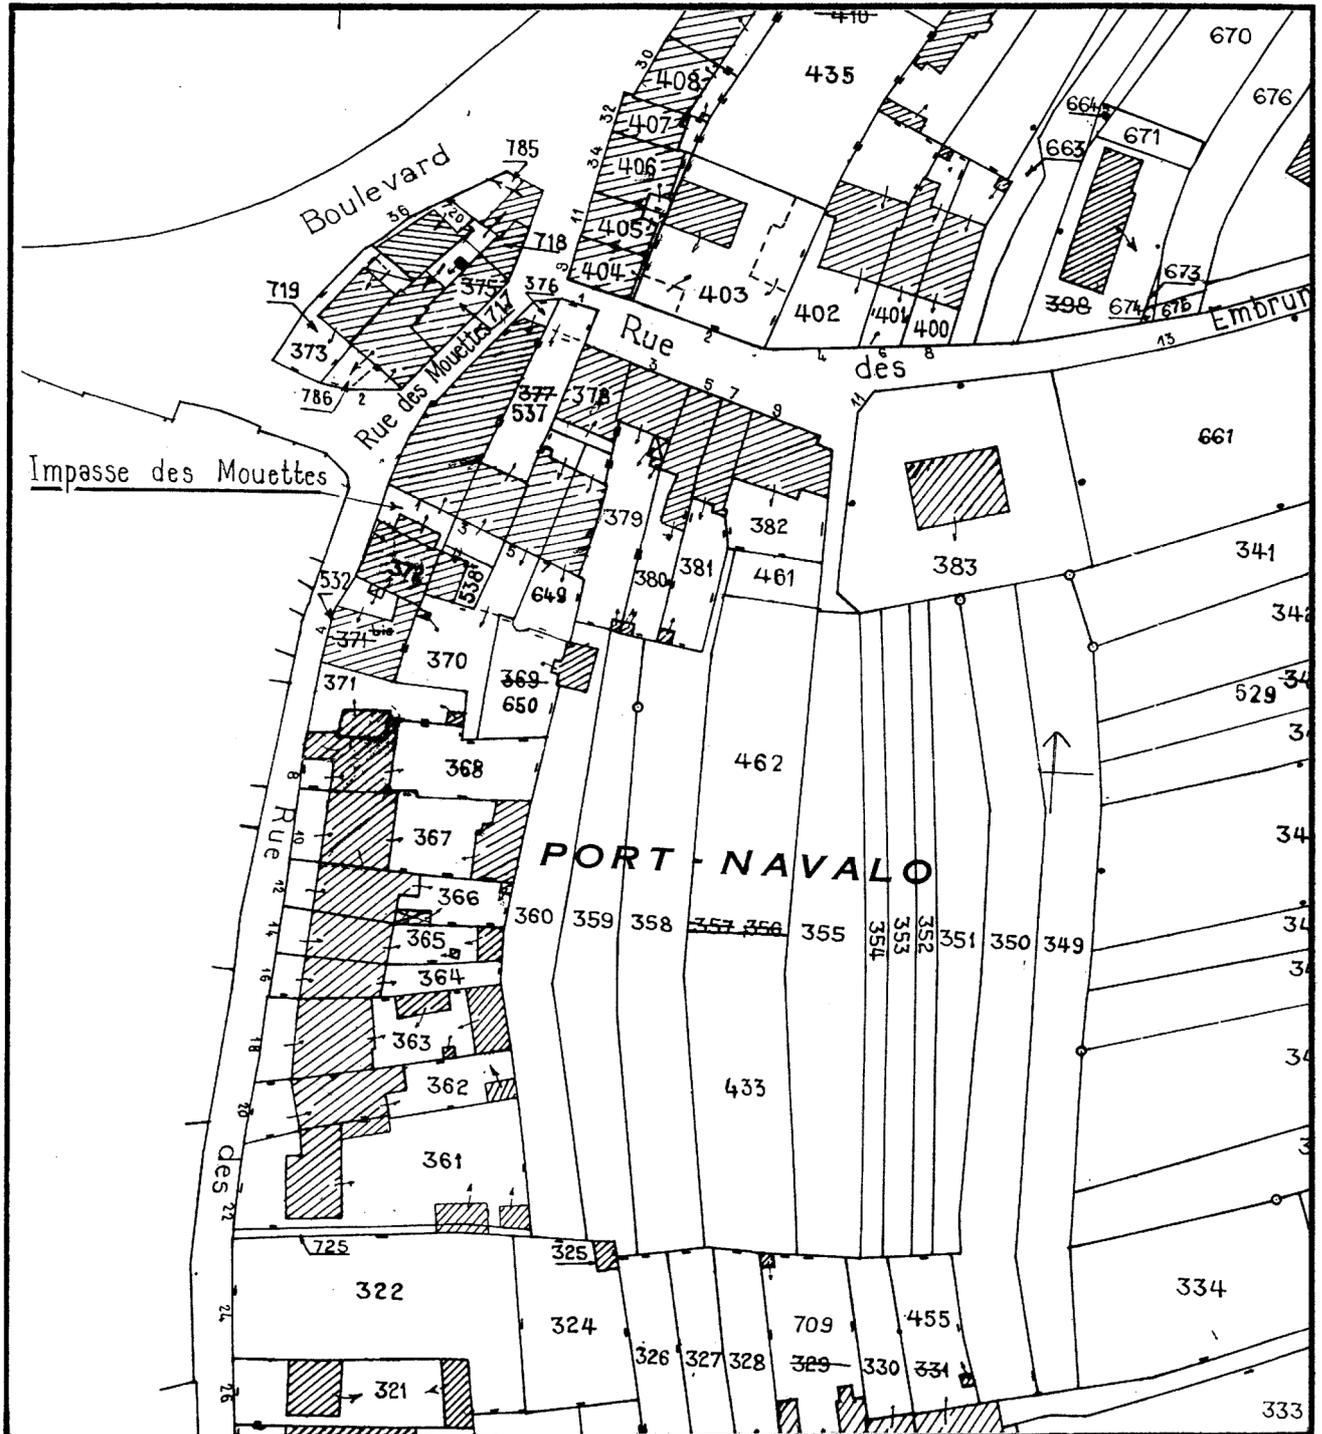

56 ARZON, Port-Navalo, 3 Impasse des Mouettes  
MAISON

Doc. 1. Extrait cadastral 1827, section G2 (photocopie du cliché 93 56 00320 X).

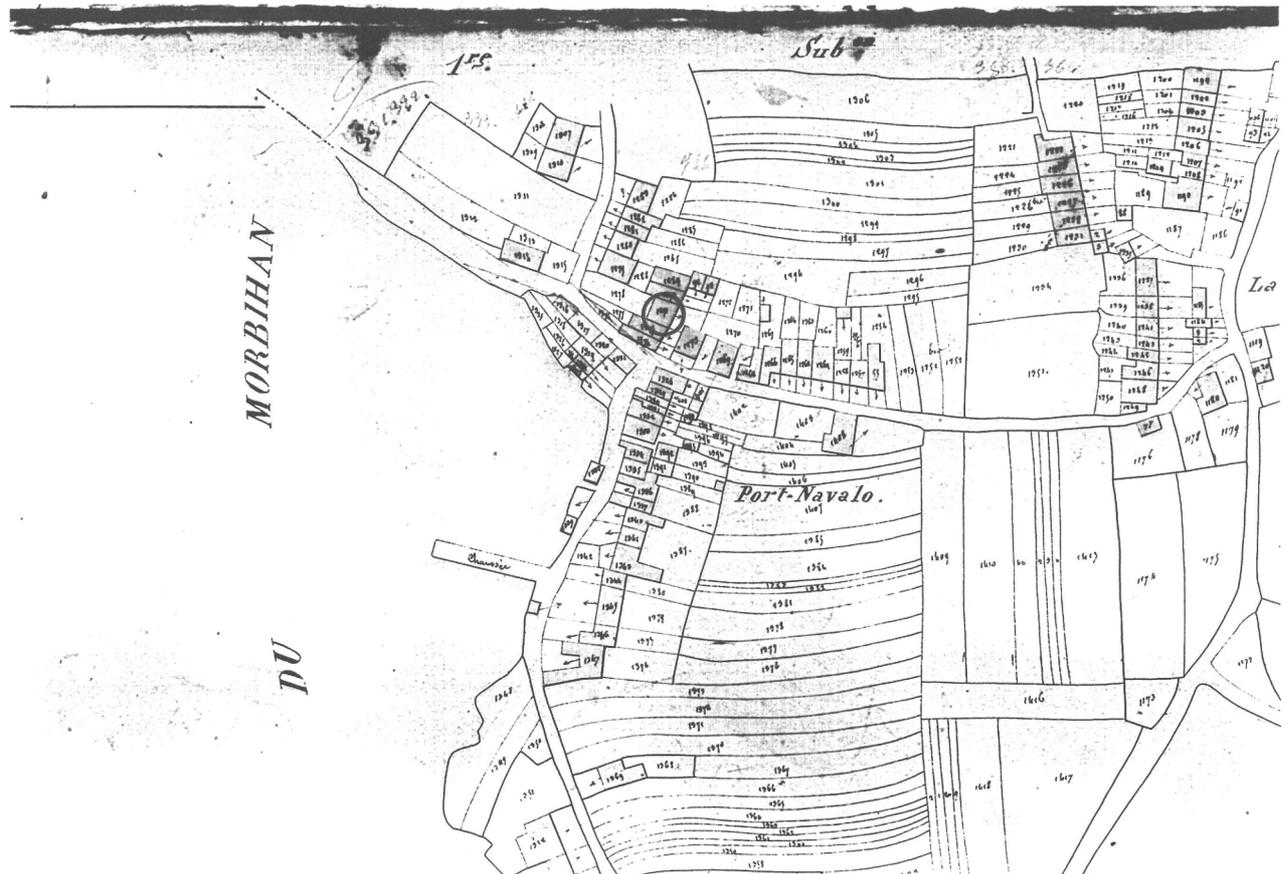


Fig.1 Elévation sud

Cl.Inv.Artur/Lambart

92 56 01474 X

92 56 01474 XA

2243

