

Département : 56

2992

Aire d'étude : SARZEAU

Commune : ARZON

Adresse : 16 RUE DES HORTENSIA

Dénomination : MAISON

Destinataire : DE MARINS

1A00127526

Coordonnées : LAMBERTO X = 0205407 Y = 2296266

Cadastre : 1827 G2 1257, 1963 AD 364

PROPRIETE PRIVEE

Dossier d'INVENTAIRE TOPOGRAPHIQUE établi en 1992, 1994 par TOSCHER CATHERINE

(C) INVENTAIRE GENERAL, 1992

HISTORIQUE

MAISON EDIFIEE PROBABLEMENT VERS 1800 ; MODIFIEE FIN 19E SIECLE : PORTE TRANSFORMEE EN FENETRE, OUVERTURE D'UNE PORTE

DESCRIPTION

SITUATION : EN ECART

MATERIAUX

Gros oeuvre : GRANITE, ENDUIT

Couverture : ARDOISE

STRUCTURE

Vaisseaux et étages : EN REZ DE CHAUSSEE, COMBLE A SURCROIT

COUVERTURE : TOIT A LONGS PANS

TYPOLOGIE : MAISON DE PLAN MASSE, MILIEU DE PARCELLE, MITOYEN 2 COTES, MAISON SANS FENETRE

COMPLÉMENTS D'INFORMATION

Cette maison de matelot, dite «Penty », ne comportait à l'origine qu'une travée d'ouverture : porte surmontée d'une fenêtre de grenier, le linteau de la première faisant office d'appui pour la seconde. Au milieu ou dans la 2e moitié du XIXe siècle, le besoin de lumière se faisant sentir, une porte fut créée, tandis que la porte d'origine était transformée en fenêtre.

DOCUMENTATION

Bibliographie

– INVENTAIRE GÉNÉRAL. Région Bretagne. *La presque île...*, p. 59.


TABLE DES ILLUSTRATIONS

Pl.	I.	Plan de situation. Extrait cadastral 1983, section AD, échelle 1/1000e.	
Doc.	1	Cadastre 1827, section G2 (photocopie agrandie du cliché 93 56 00320 X).	
Fig.	1	Élévation ouest.	93 56 00951 X 93 56 00954 XA*

* Cliché couleur disponible à la photothèque de l'Inventaire.

56 ARZON, Port-Navalo, 16 rue des Hortensias
MAISON

Pl. I. Plan de situation. Extrait cadastral 1983, section AD,
échelle 1/1000e.

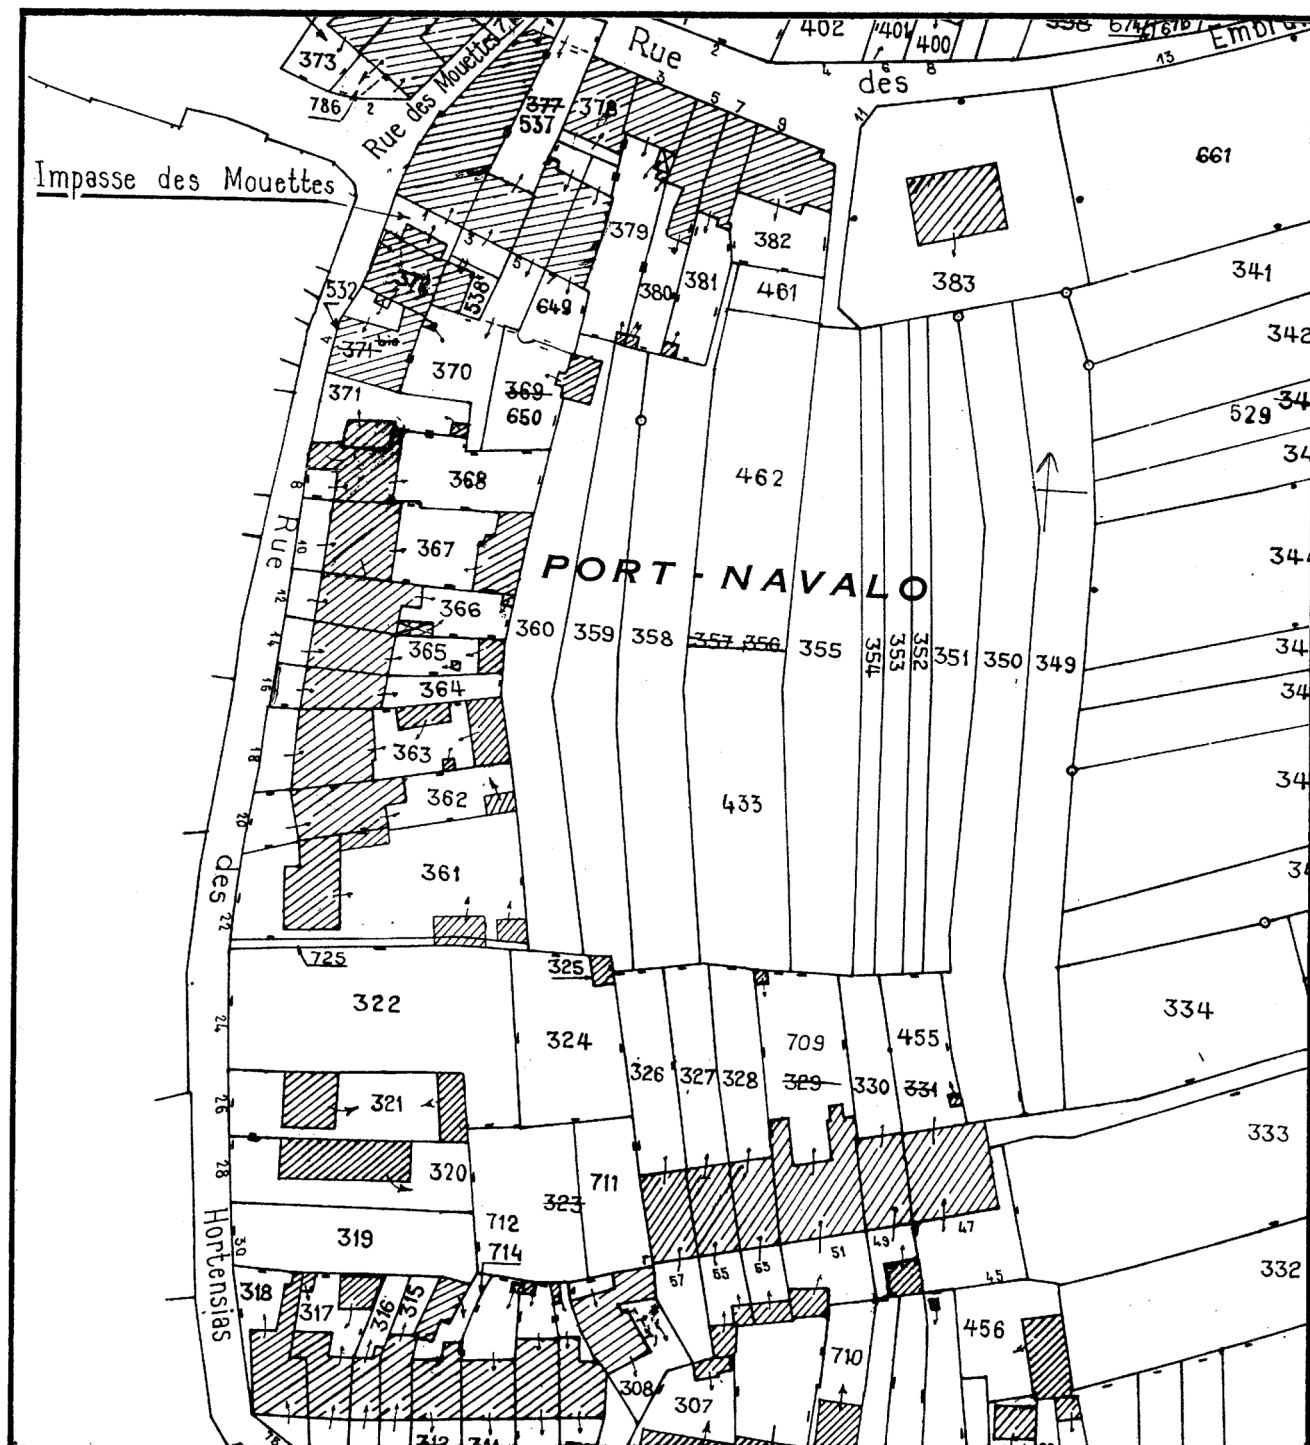

Doc. 1. Cadastre 1827, section G2 (photocopie agrandie du cliché 93 56 00320 X).

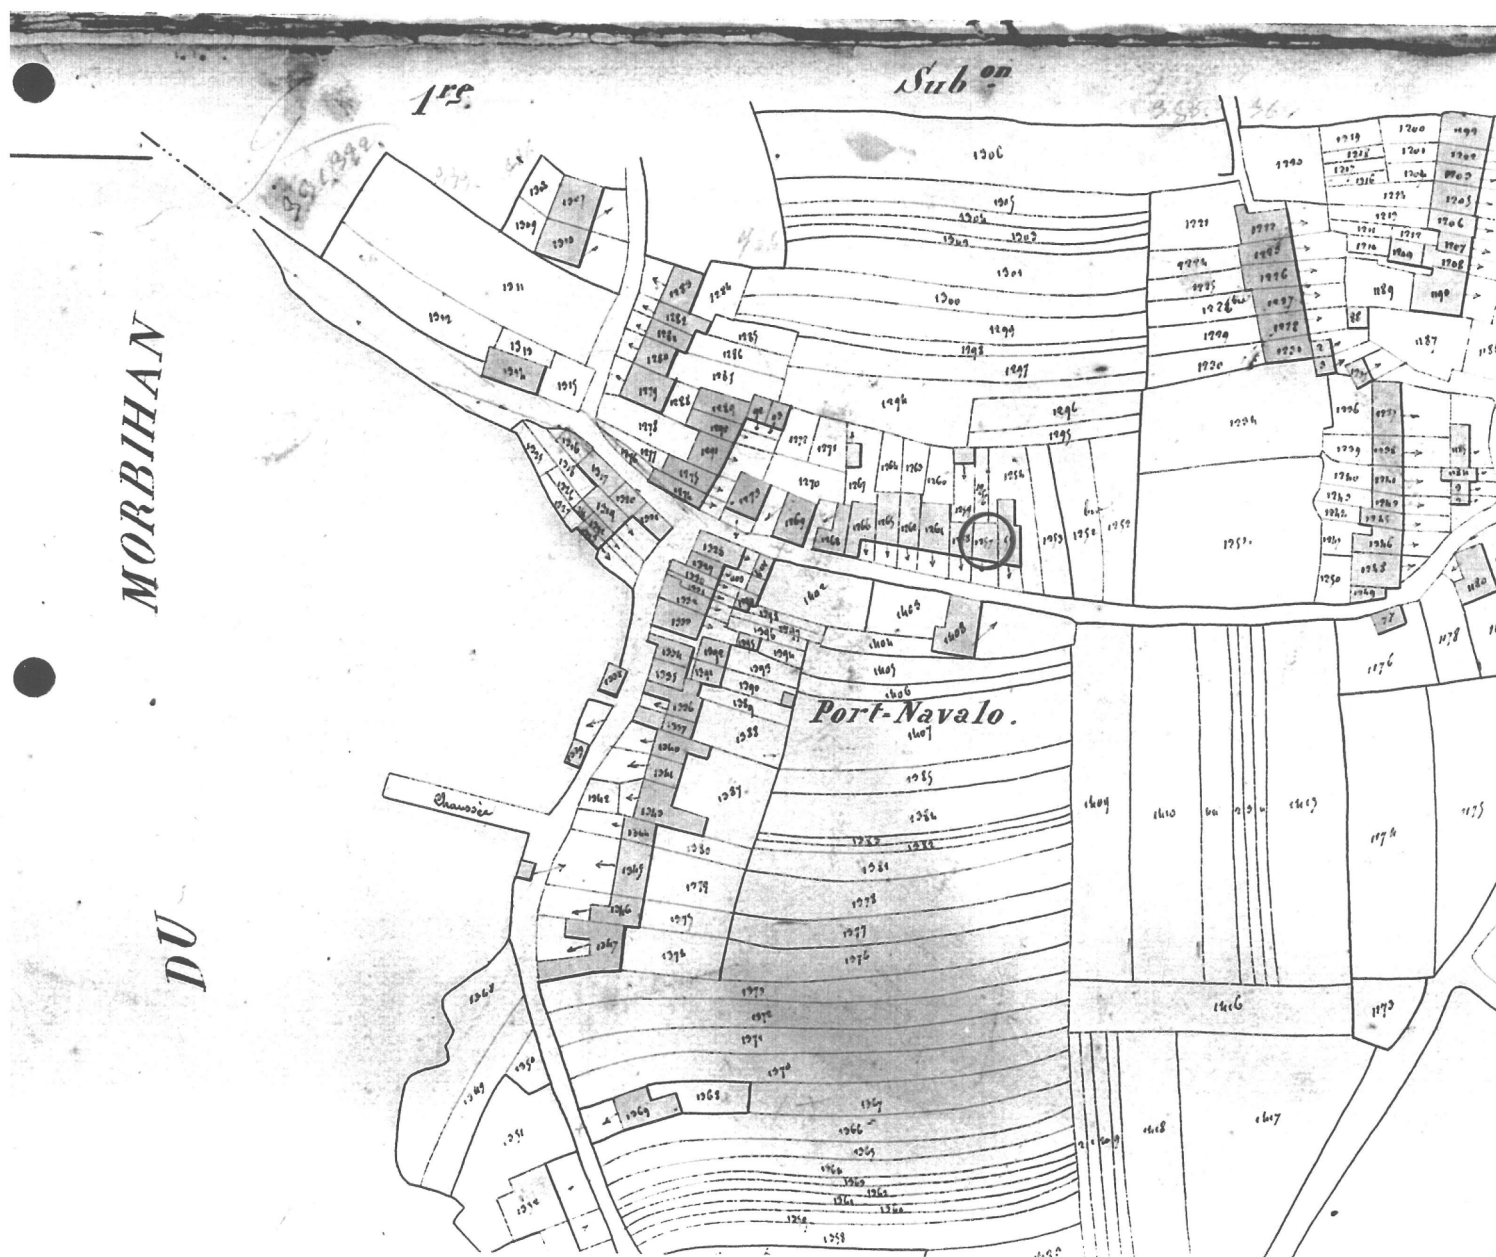


Fig.1 Elévation ouest

Cl.Inv.Artur/Lambart

93 56 00951 X

93 56 00954 XA

